



165

DOMANDA.doc

AL DIRIGENTE DEL SETTORE
AMMINISTRAZIONE ASSETTO DEL TERRITORIO

COMUNE DI CARRARA	
PIAZZA 2 GIUGNO	
25 MAG 1999	Cal.
Prot. n° 2138	Glas

OGGETTO: Comunicazione inizio attività edilizia ART.26 LEGGE 47/85

Il/La sottoscritto/a Menconi Umberta nata a Carrara il, 01/12/35 , residente in Avenza-Carrara,
Via G. Menconi n 56 , C.F. MNC MRT 35T41 B832D , in qualità di Proprietaria

COMUNICA:


Alla S.V. che darà inizio nell' immobile posto in Avenza-Carrara, Via Passo Volpe , a lavori di Demolizione e rifacimento pareti interne, per vano accessorio, il tutto come da relazione d'asseveramento e relativa documentazione in allegato alla presente a firma del tecnico Geometra Carlo Giovanelli iscritto all'Albo dei Geometri della Provincia di Massa e Carrara al n° 537 ed avente studio tecnico in Marina di Carrara in Via A.Maggiani ,90.

Nell'occasione porgo distinti saluti.

Marina di Carrara, lì 20/05/99

prot. 2610 del 26.5.99	
ASSEGNATA AL RESPONSABILE	
SIG. <u>Menconi</u>	Stati li
IL DIRIGENTE <u>LP 26.5.99</u>	

In fede
Umberta Menconi

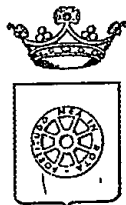

COMUNE DI CARRARA
SETT.AMM.NE ASSETTO DEL TERRITORIO

prot. n°24238/2410
del 27 maggio 1999.

Al Sig. MENCONI UMBERTA CARRARA
VIA G.MENCONI 56
54031 AVENZA

e p. c.: GIOVANELLI GEOM. CARLO
VIA MAGGIANI 137
54036 MARINA DI CARRARA

OGGETTO: Esecuzione opere interne. Comunicazione del Responsabile del Procedimento.


In relazione all'istanza recante data 20/05/99 e ns. protocollo 2410 con la quale si comunica l'inizio lavori per l'esecuzione di opere interne sull'immobile distinto al N.C.E.U. al foglio n° 93 e mappale/i n° 63, sito in AVENZA VIA PASSO VOLPE, inerente a lavori di OPERE INTERNE, si comunica che il Responsabile del Procedimento è Ist.Tec.Storti Geom.Marco, Settore Amm.ne Assetto del Territorio, Unità Operativa Edilizia Privata - tel. 0585/6411.

Sull'immobile oggetto di intervento dovrà essere esposto IN MODO BEN VISIBILE, copia dell'atto con il quale si dà comunicazione dell'inizio dei lavori recante il timbro apposto al momento del ricevimento dello stesso da parte degli Uffici comunali. Nel caso in cui la comunicazione sia stata inoltrata a mezzo posta, dovrà essere esposta anche copia della ricevuta postale attestante la spedizione.

N.B. - Qualora la S.V. avesse necessità di inviare ulteriori comunicazioni relative all'oggetto della richiesta è pregata di citare il numero di prot. 2410 e la data 20/05/99.

Carrara 27 maggio 1999.

Il Dirigente
(Bacicalupi Claudio)

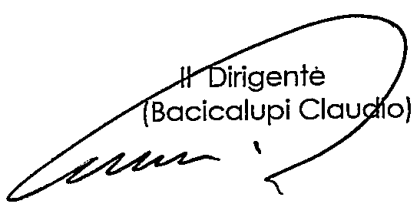

STUDIO TECNICO

Geom. **CARLO GIOVANELLI**

via Alfio Maggiani 137 - Marina di Carrara
tel. 63.03.72



RELAZIONE DI ASSEVERAMENTO

Redatta ai sensi e per gli effetti dell' ART.26 LEGGE 47/85 al fine di asseverare le opere che il/la signora/e Menconi Umberta nato/a a Carrara il, 01/12/35 , residente in Avenza-Carrara, Via G. Menconi n 56 , C.F. MNC MRT 35T41 B832D , in qualità di Proprietaria intende effettuare sull'immobile ad uso Abitazione posto in Avenza-Carrara, Via Passo Volpe

Il sottoscritto Geometra Carlo Giovanelli nato a Carrara il 12.3.1956 , iscritto all'Albo dei Geometri di Massa Carrara con il n.537 e regolarmente abilitato alla progettazione , con Studio Tecnico in Marina di Carrara via A.Maggiani n. 90;


- presa attenta visione delle opere , che a norma dell' ART.26 LEGGE 47/85 , il/la signora/e Menconi Umberta in qualità di Proprietaria intende fare eseguire.

DICHIARO E ASSEVERO A NORMA DI LEGGE


- 1)- che il fabbricato sopra indicato e' censito al N.C.E.U. al Foglio 93 mappale 63.*
- 2)- che le opere da realizzare sull'immobile sopra identificato consistono in: Demolizione e rifacimento pareti interne, per vano accessorio*
- 3)- che il fabbricato di cui fa parte l'unita' immobiliare oggetto di intervento ricade a norma del P.R.G.C. vigente del Comune di CARRARA in zonizzazione: ZONA A2*
- 4)- che le opere non contrastano con lo strumento urbanistico vigente adottato , non comportano modifiche alla sagoma dell'immobile ai prospetti , non modificano l'originaria destinazione d'uso , non recano pregiudizio alla statica dell'immobile , rispettano le norme igienico sanitarie , di sicurezza e quelle di cui al Regolamento Edilizio Comunale vigente;*
- 5)- che il fabbricato non e' vincolato dalle Leggi n.1089/39,n.431/85 e n.1497/39 o che per tali opere non necessita l'autorizzazione paesaggistica ai sensi dell'art.7;*
- 6)- che le opere non rientrano in quelle elencate all'art.4 del D.P.R. 6 Dic.1991 e pertanto non incorre l'obbligo della presentazione di progetto ai sensi degli art.1-6-13 della legge 5 marzo 1990 n.46 e/o le opere si limitano ad intervento di ordinaria manutenzione di cui all'art.12 della citata legge 46/90.*

Si allega alla presente : Planimetria scala 1/100 , stralcio catastale, stralcio aereofoto stralcio PRG

Marina di Carrara lì , 20/05/99

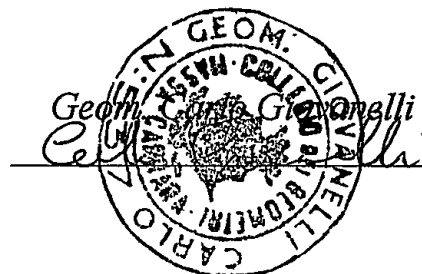

STRALCIO CATASTALE SCALA 1/2000
FOGLIO 93
COMUNE DI CARRARA (MS)

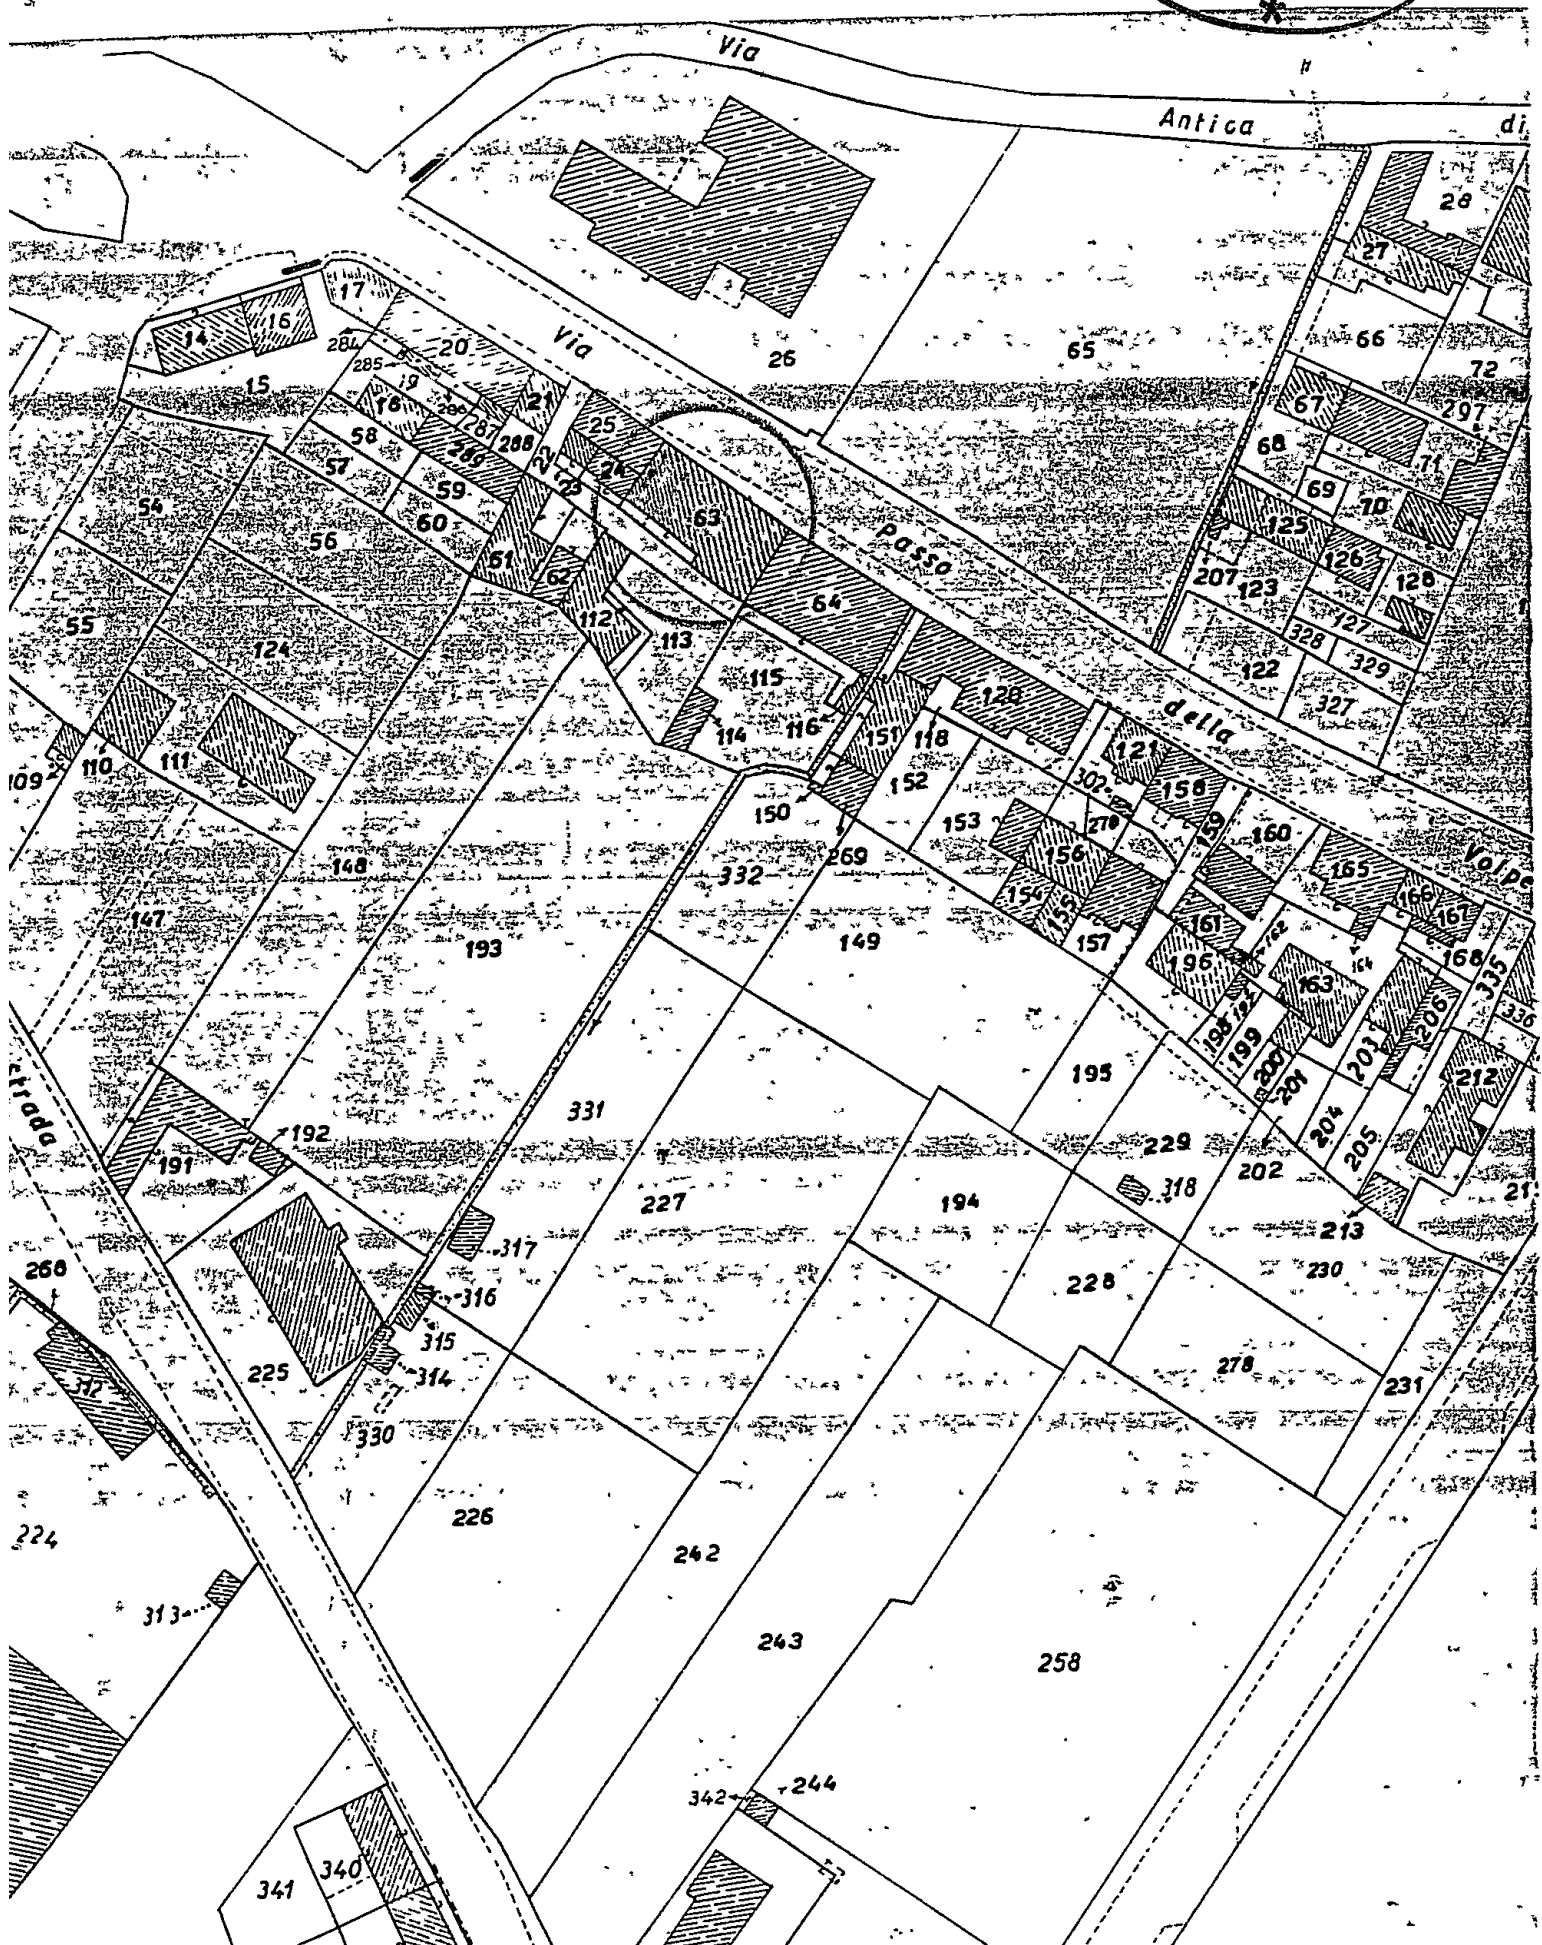


STRALCIO AEREOFOTO SCALA 1/2000

FOGLIO 42


COMUNE DI CARRARA (MS)

COMUNE DI CARRARA
27 MAG 1998

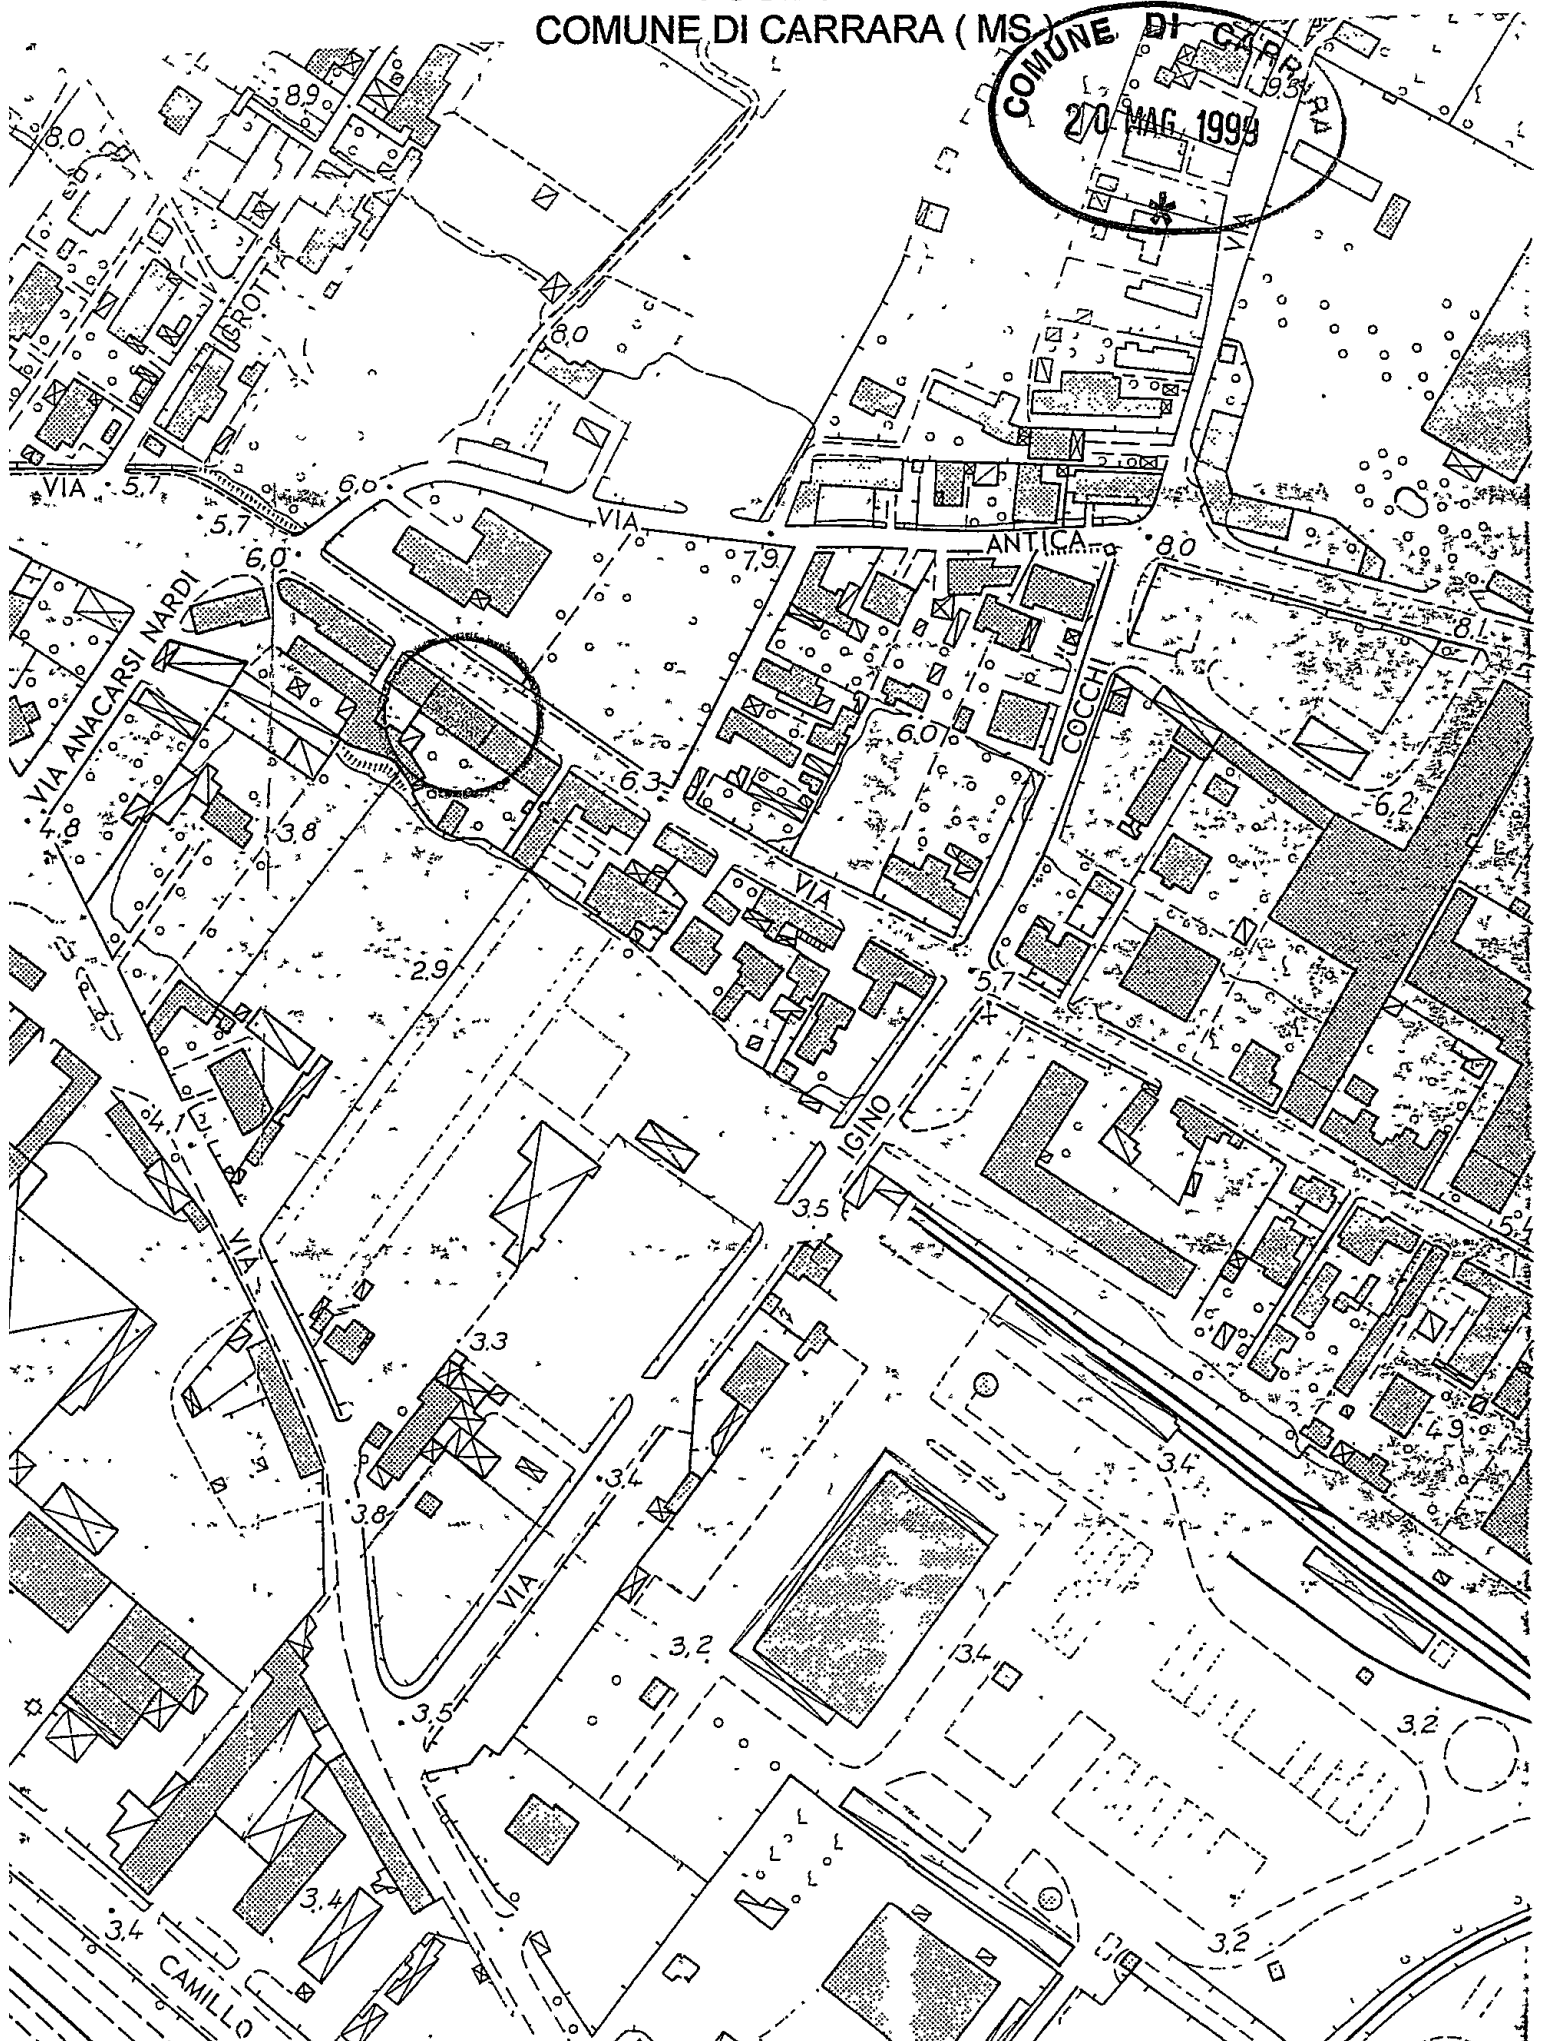

STRALCIO PRG SCALA 1/2000
COMUNE DI CARRARA (MS)


COMUNE DI CARRARA
20 MAG. 1999
*

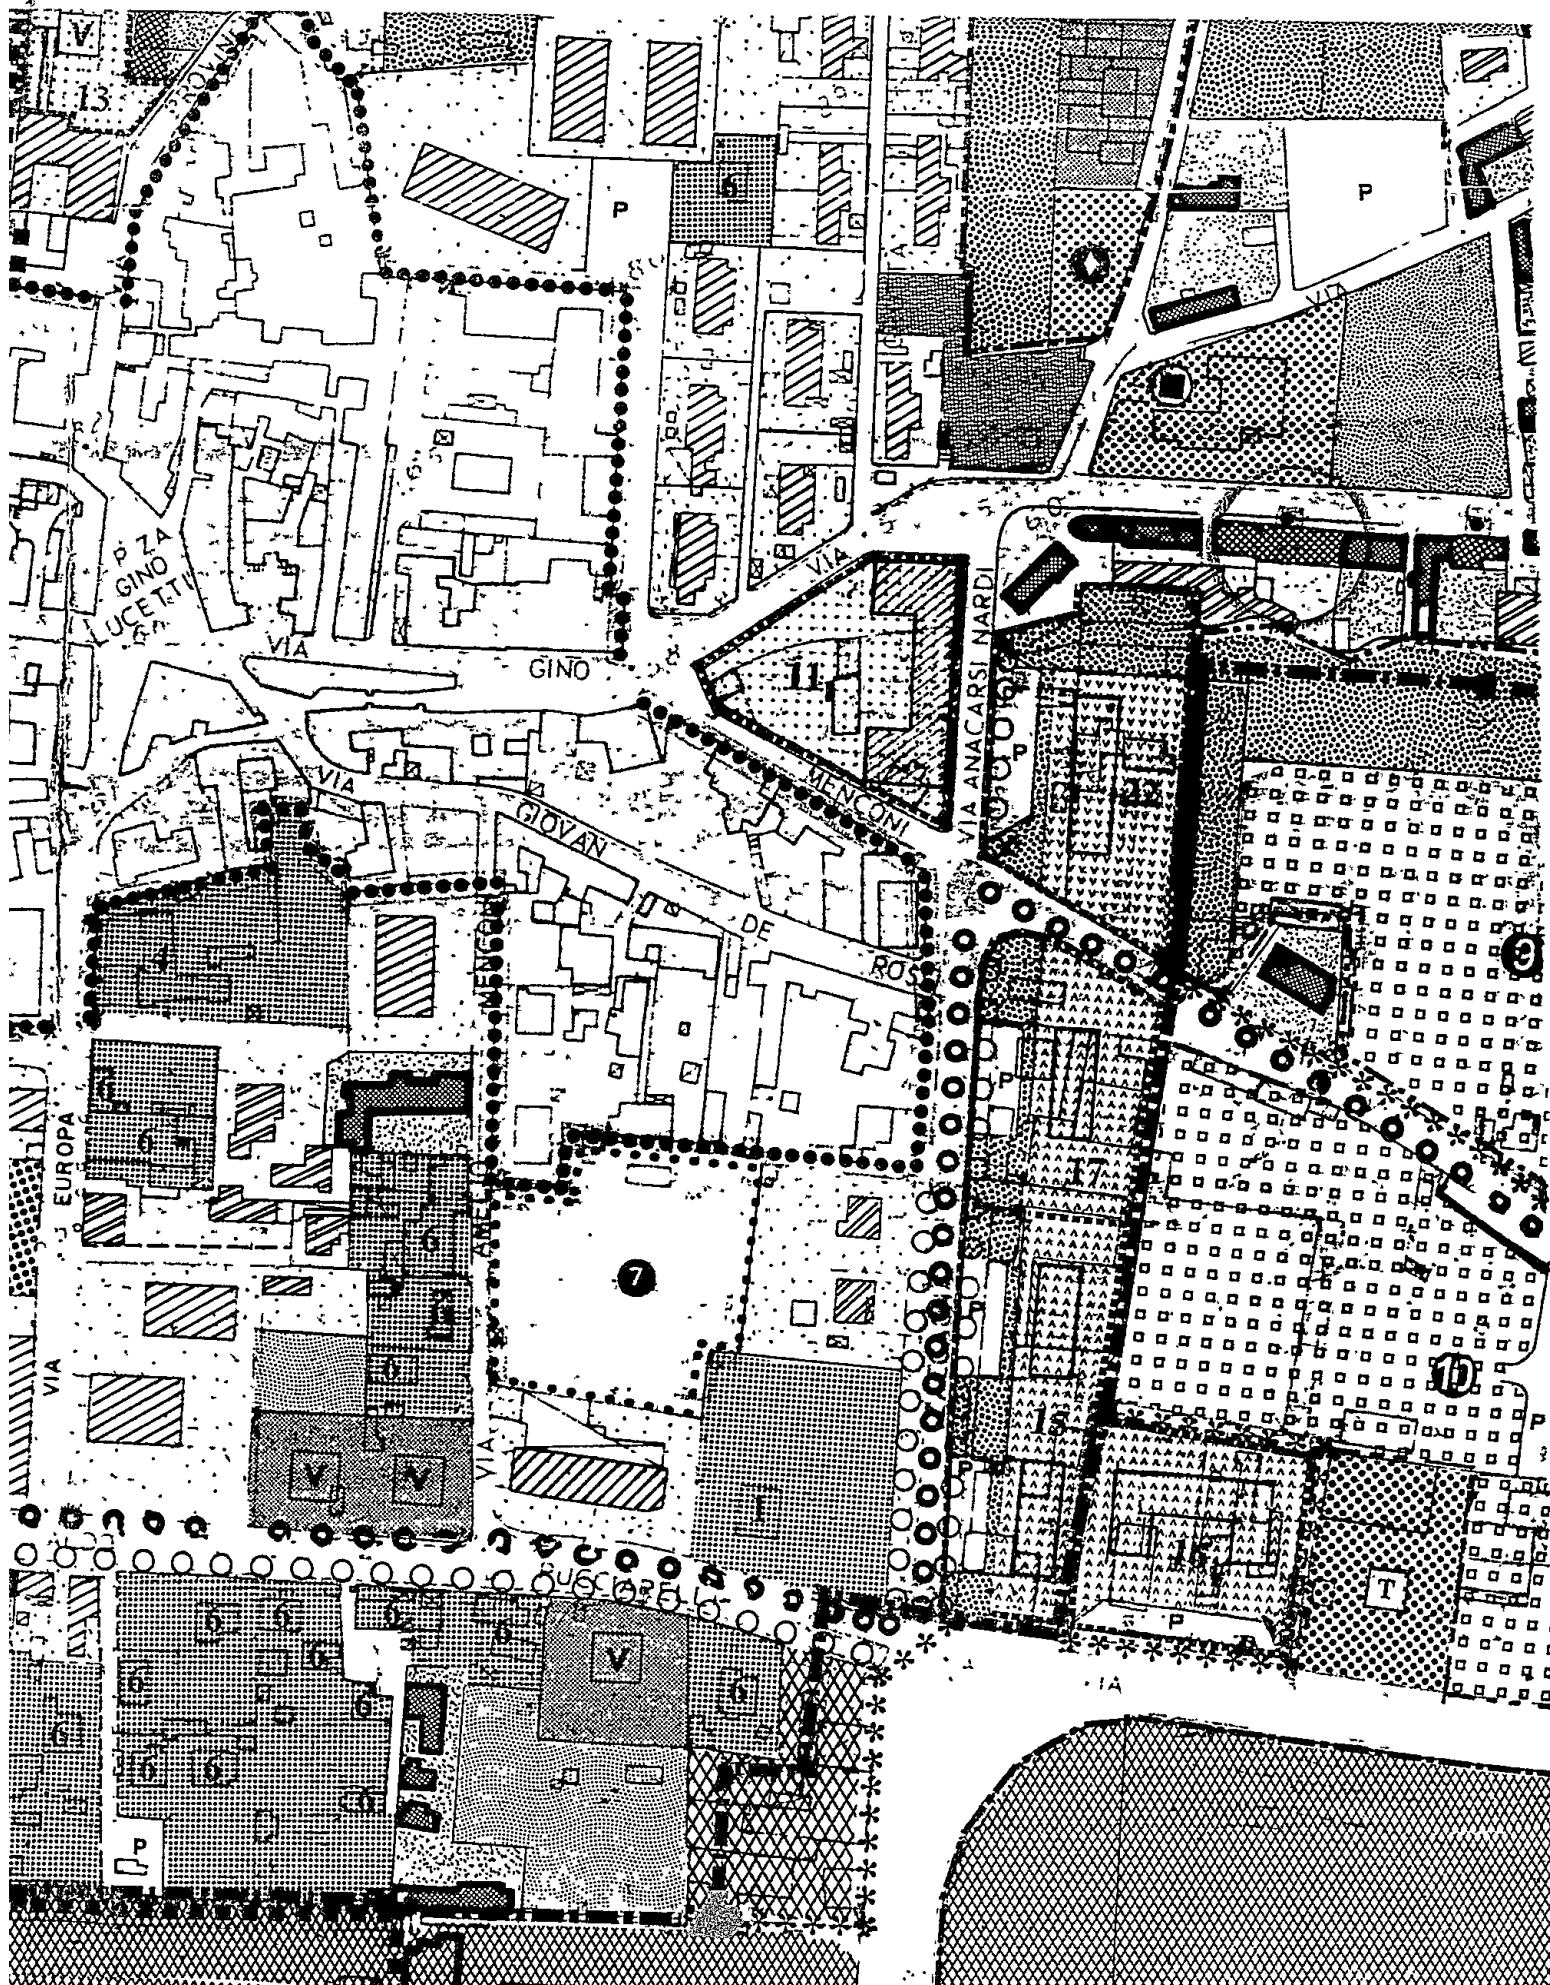

- ALLEGATO ALLA RELAZIONE DI ASSAVERAMENTO
PER LE OPERE DI DEMOLIZIONE E RIFACIMENTO
PARETI INTERNO

- PROPRIETÀ : MENGONI UMBERTA

- NCEU : FG 93 VIAPP. 63

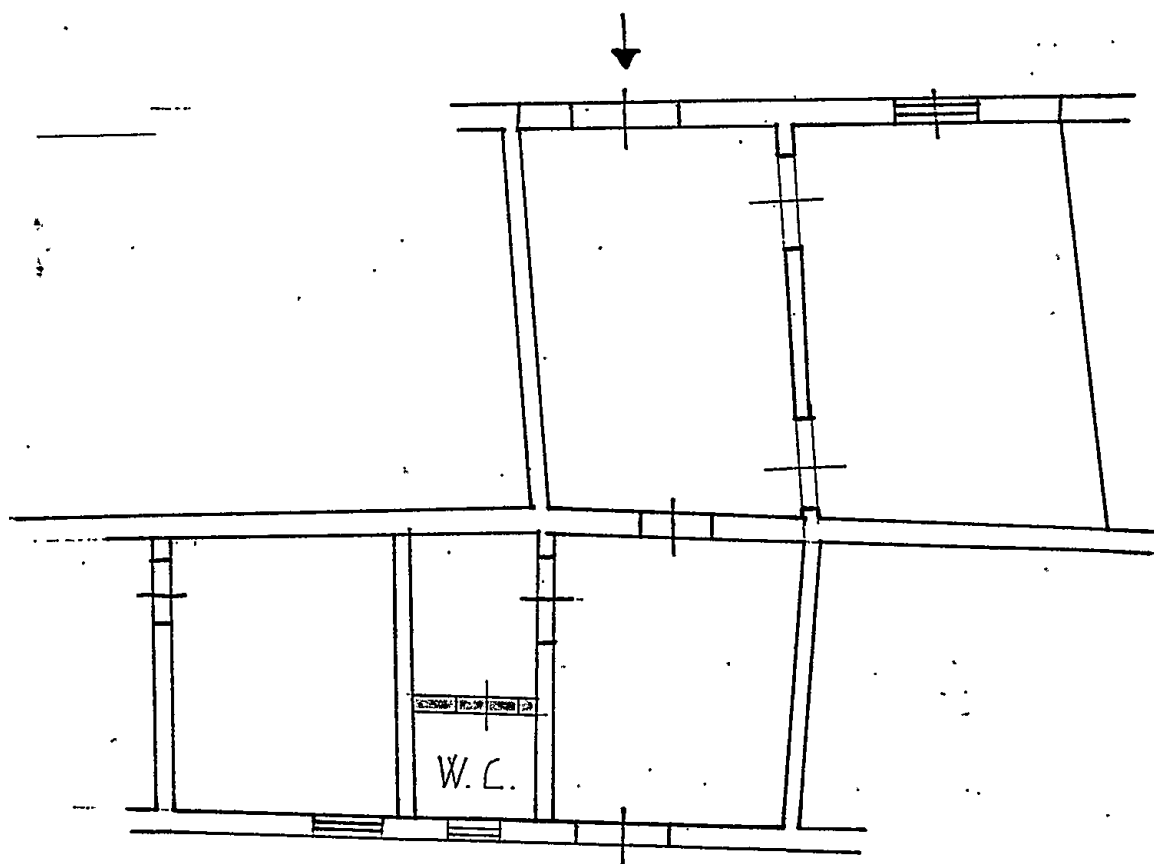

CONTI CORRENTI POSTALI

Ricevuta del versamento

di L.

50.000

Lire
(lettere)

50 QUANTAMILA

sul C/C N.

118547

intestato a:

COMUNE DI CARRARA

eseguito da

MENCONI UMBERTO

residente in

AVENZA - CARRARA

SEZ. 5 20-MAG-99 R21

AVENZA 36/004

0045 £.*****50000

VCC 0231 £.***1200

BOLLO DELL'AGENZIA P.T.

data

progress.