

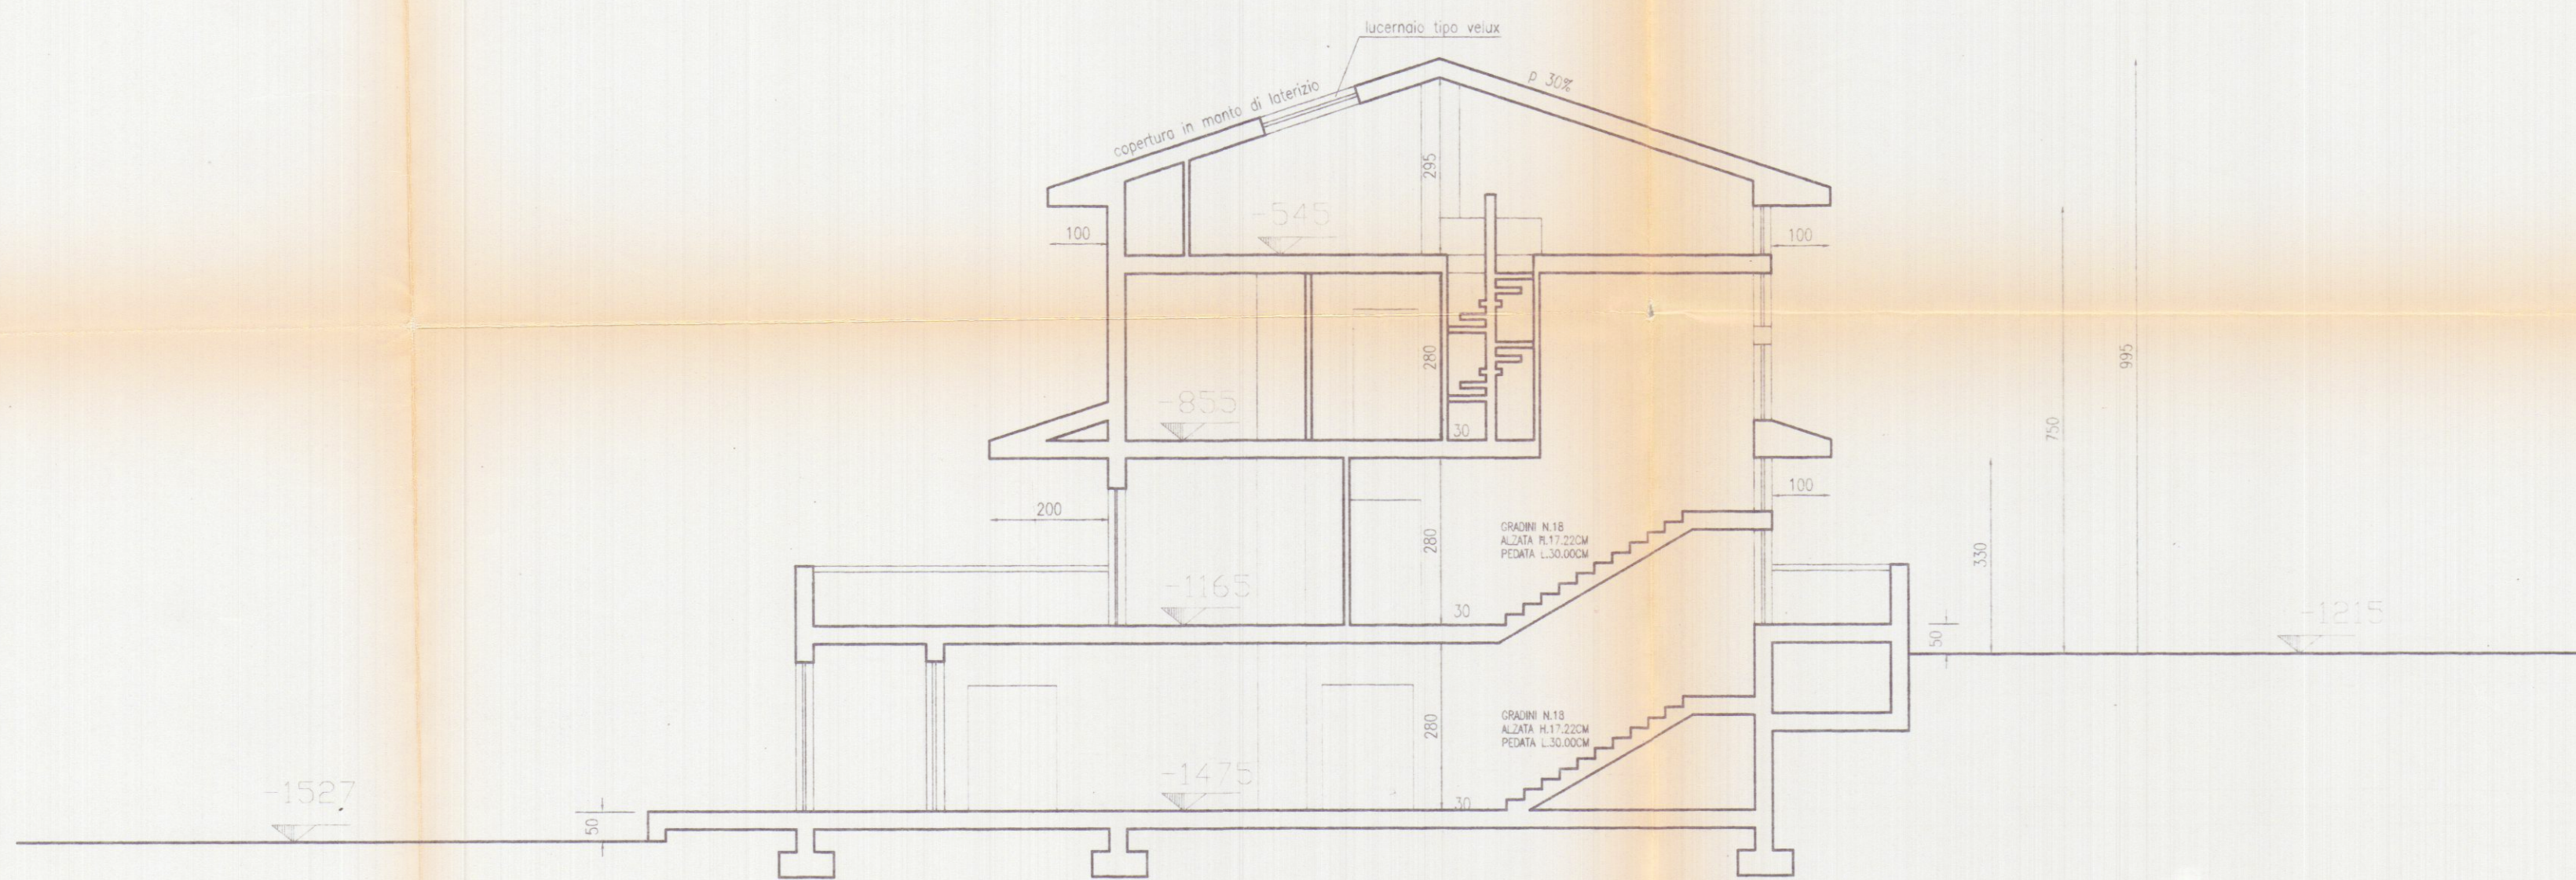


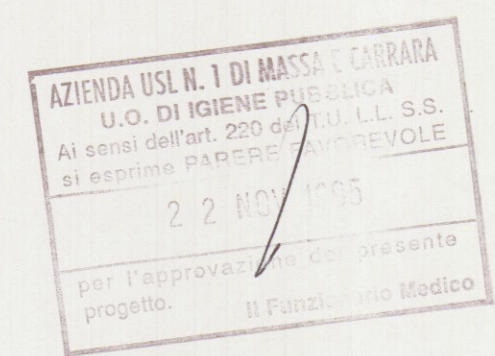

SEZIONE TRASVERSALE A/A

NOTE	DATA
COMMITTENTE PROGETTISTA TAV SCALA	24/10/1995

NUOVA MONTEVERDE s.r.l.
P.zza 2 Giugno, 2
54033 CARRARA (MS)
Tel. e Fax 0585/776230 - 73074

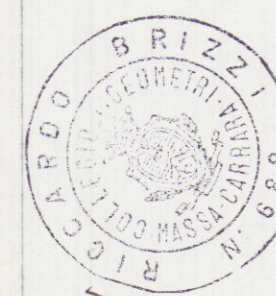

APPROVATO

STEP s.r.l. 54033 CARRARA (MS) TEL. 0585 70551 TELEFAX 0585 70536	BRIZZI RICCARDO geometra Progetto per la realizzazione di edificio unifamiliare da da odibirsi a casa di civile abitazione, sito in località Monteverde-CARRARA
COMMITTENTE NUOVA MONTEVERDE srl	OGGETTO SEZIONE A/A