




PIANTA - Stato Attuale
Scala 1:100

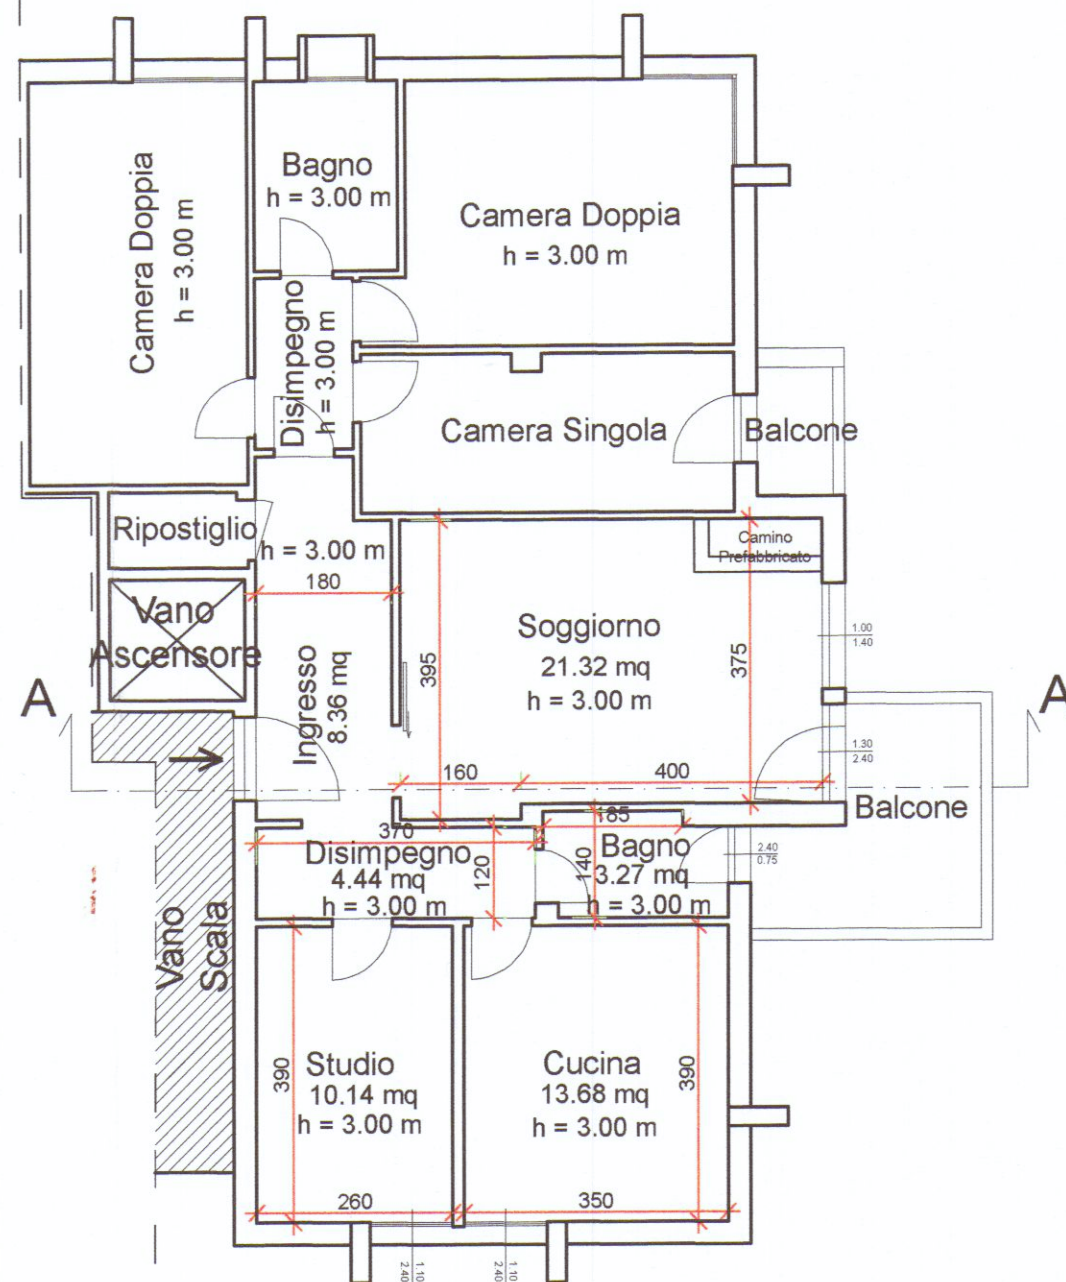


SEZIONE A-A - Stato Attuale
Scala 1:100

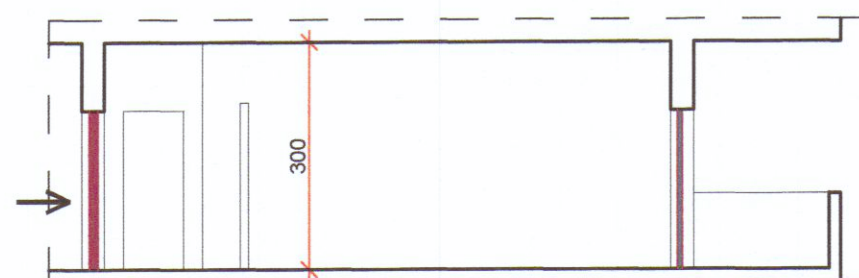


PIANTA - Stato di Progetto
Scala 1:100

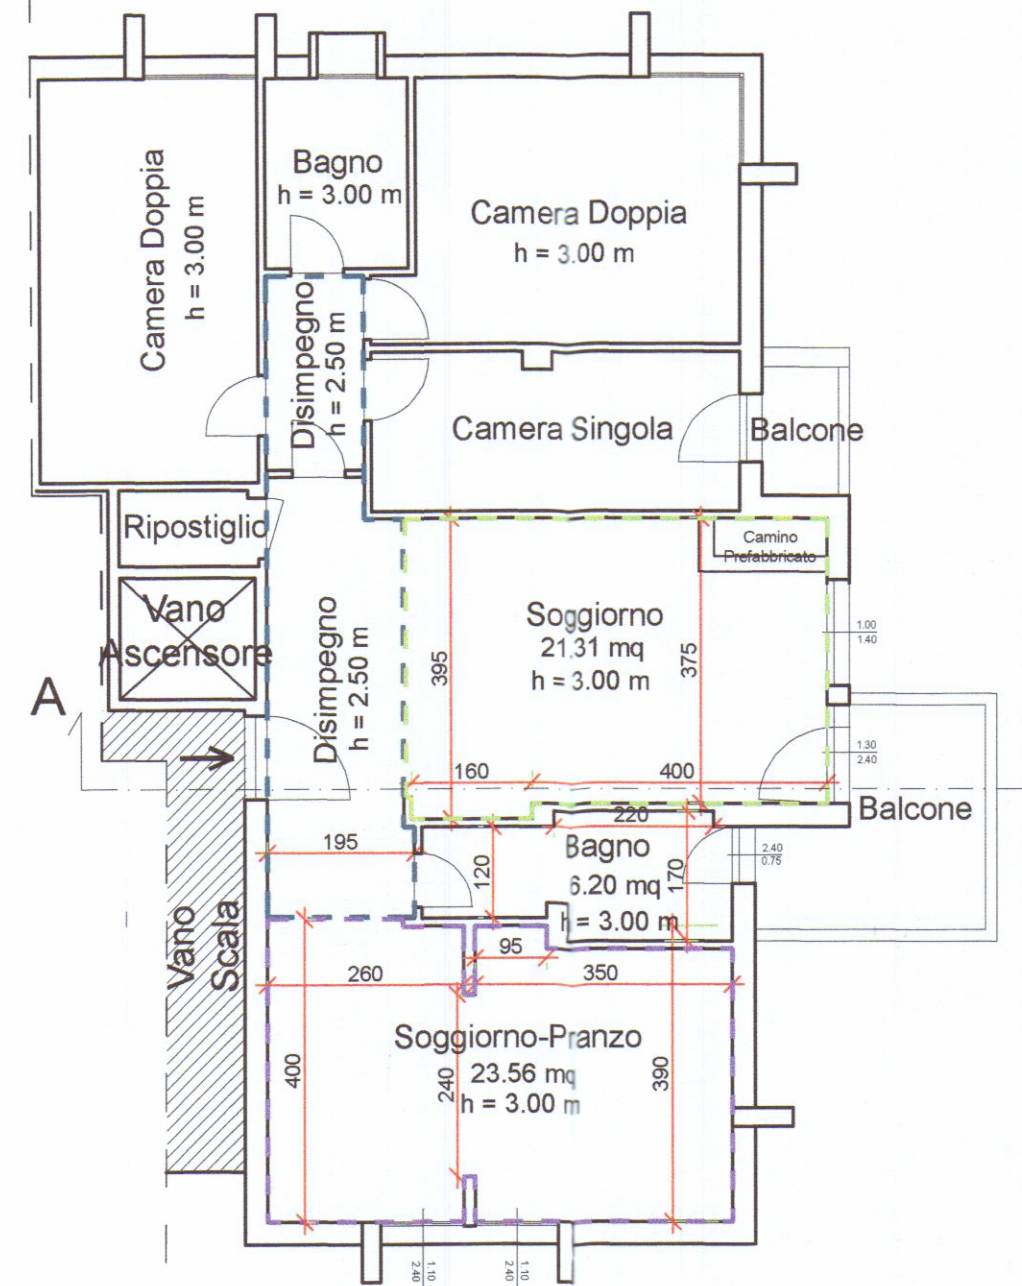


SEZIONE A-A - Stato di Progetto
Scala 1:100

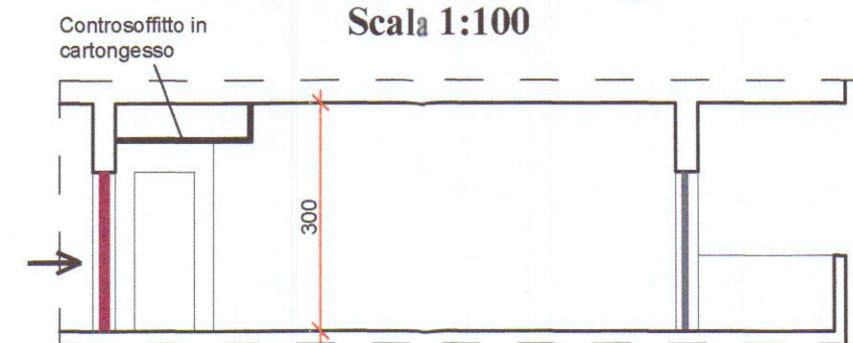

PIANTA - Stato Sovrapposto
Scala 1:100

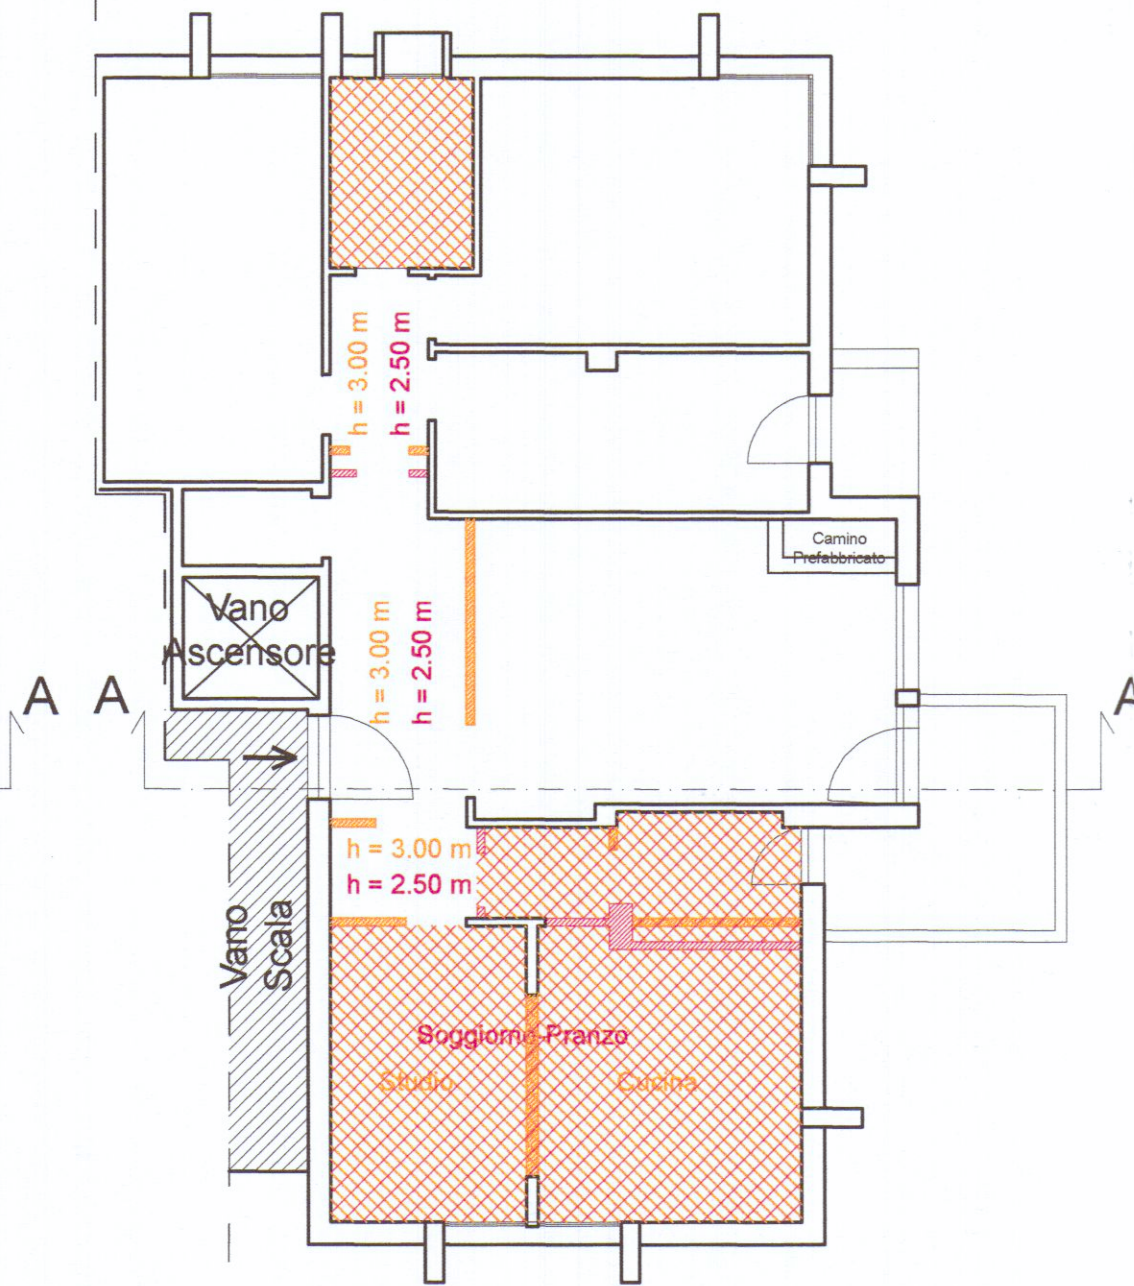

SEZIONE A-A - Stato di Progetto
Scala 1:100

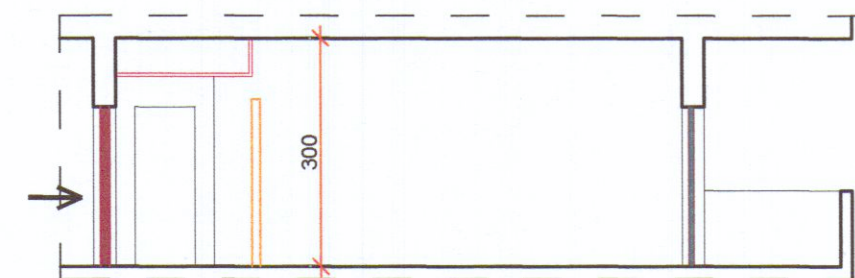

LEGENDA

 Demolizione
 Costruzione



Ing. Del Genovese Andrea

PROGETTAZIONE - CALCOLI STRUTTURALI -
CERTIFICAZIONE ENERGETICA - SICUREZZA

Via Piombara N. 21/a, Carrara (MS)
Tel. 0585/1900190 - Cell. 347/7112525
email: ingegnerdelgenovese@libero.it

Committente:

Sig.ra Meccheri Patrizia *Patrizia Meccheri*

PROGETTO

Modifiche interne di unità immobiliare ad uso
civile abitazione sita in via A. Bertoloni n. 3 a
Marina di Carrara (MS) - fg. 98 map. 191 sub. 20

Oggetto:

PIANTA e SEZIONE A-A

A01

n. 1 / 01

Scala
1:100

Progettista:

Ing. Del Genovese Andrea

Revisioni:

Data: Ottobre 2014

Riferimento:

Collaboratori

Collaboratori:

ORDINE DEGLI INGEGNERI
DELLA PROVINCIA DI MASSA CARRARA
Dott. Ing. Andrea Del Genovese
SEZIONE C - N° 8174
Ingegnere Civile, Ambientale ed Edile
Ingegnere Industriale
Ingegnere dell'Informazione