

COMUNE DI CARRARA

Attestazione di Conformità in Sanatoria inerente tamponatura di porta esterna, lievi modifiche ai prospetti, cambio di utilizzo di vani, ad unità immobiliare sita in loc. Sant'Antonio.

ai sensi art. 140 L.R. 01/2005

APPROVATO



STATO ATTUALE

AZIENDA USL N. 1 DI CARRARA
IGIENE PUBBLICA
Al sensi dell'art. 226 del T.U. L.L.S.S.
al esame **PARERE FAVOREVOLE**
107 MAG. 11
per l'approvazione del presente
progetto.
Il Funzionario Medico






TAVOLA 2

Proprietà: Menconi Barbara Maria
Via dei Colli, 35
54100 Massa (MS)
C.F.: MNC BBR 70E49 Z347 C


Tecnico:
TRAGGIAI Geom. ADALBERTO
Via Acquasanta 18 Montignoso (MS)
Tel. (0585) 34 89 35 E-mail: traggiai@supereva.it
Codice Fiscale TRG DBR 71924 G6228P
Pisa 05020280457
Cell. 347 6258468
Rilievi topografici
Pratiche catastali
Pianificazione
Progettazione
Gestione cantieri




COMUNE DI CARRARA
SETTORE URBANISTICA
Accertamento di conformità art. 140
Approvato dal Dirigente alle condizioni
indicate nel permesso di costruire
n. 107 del 10/11/11
elaborato grafico Tav. esaminato
dal Nucleo Valutazione del 03/08/11
Il Responsabile del procedimento
(Martino Geronzi Vaniero)

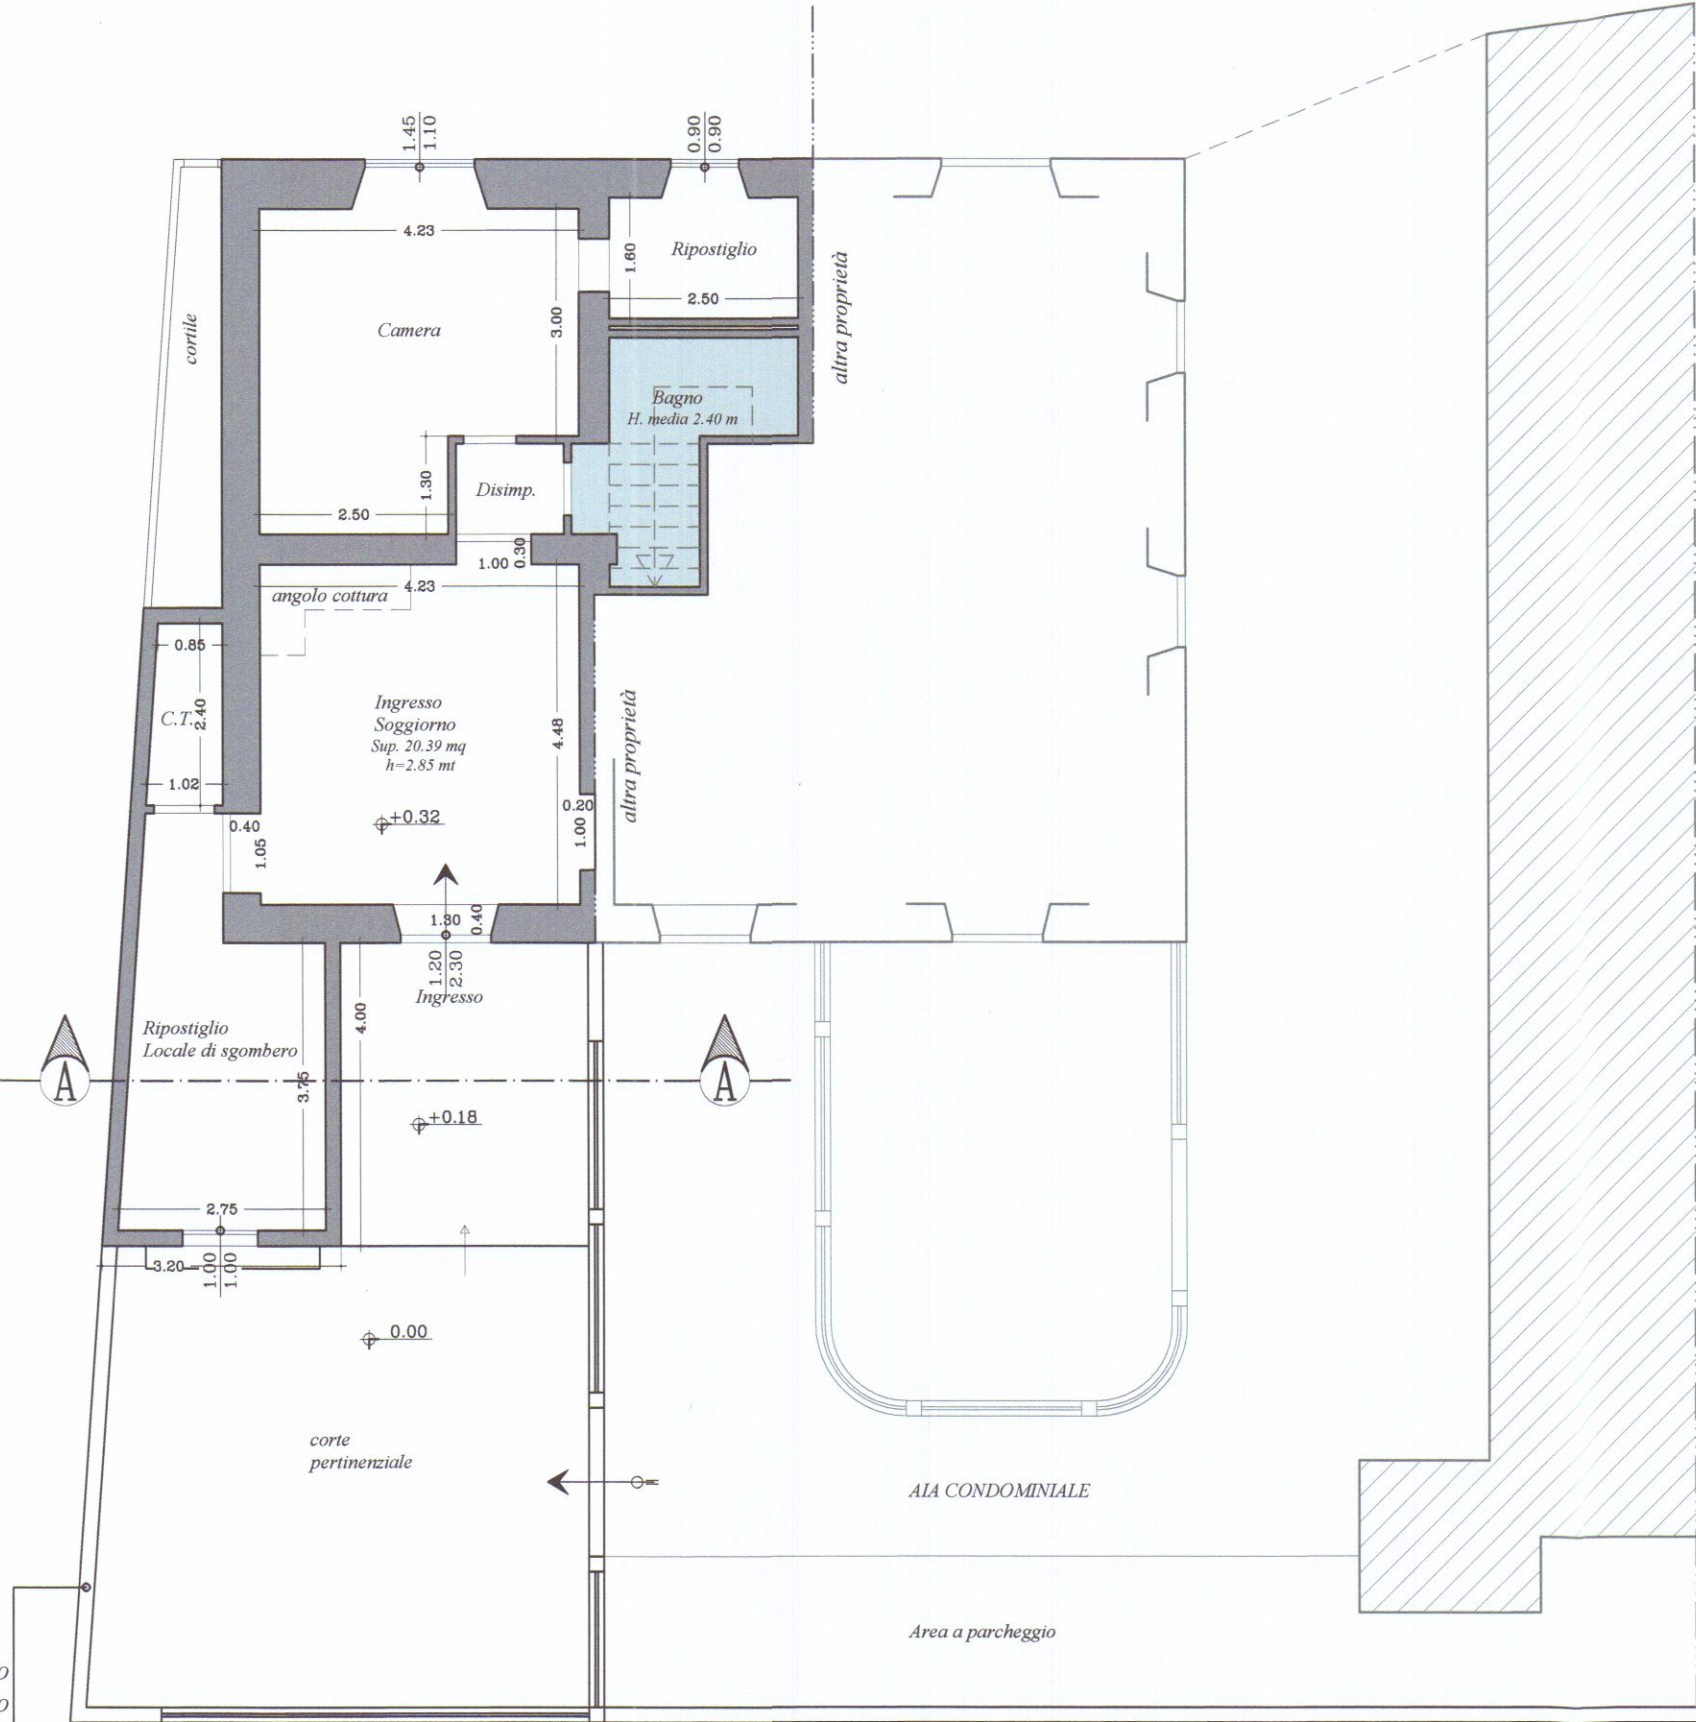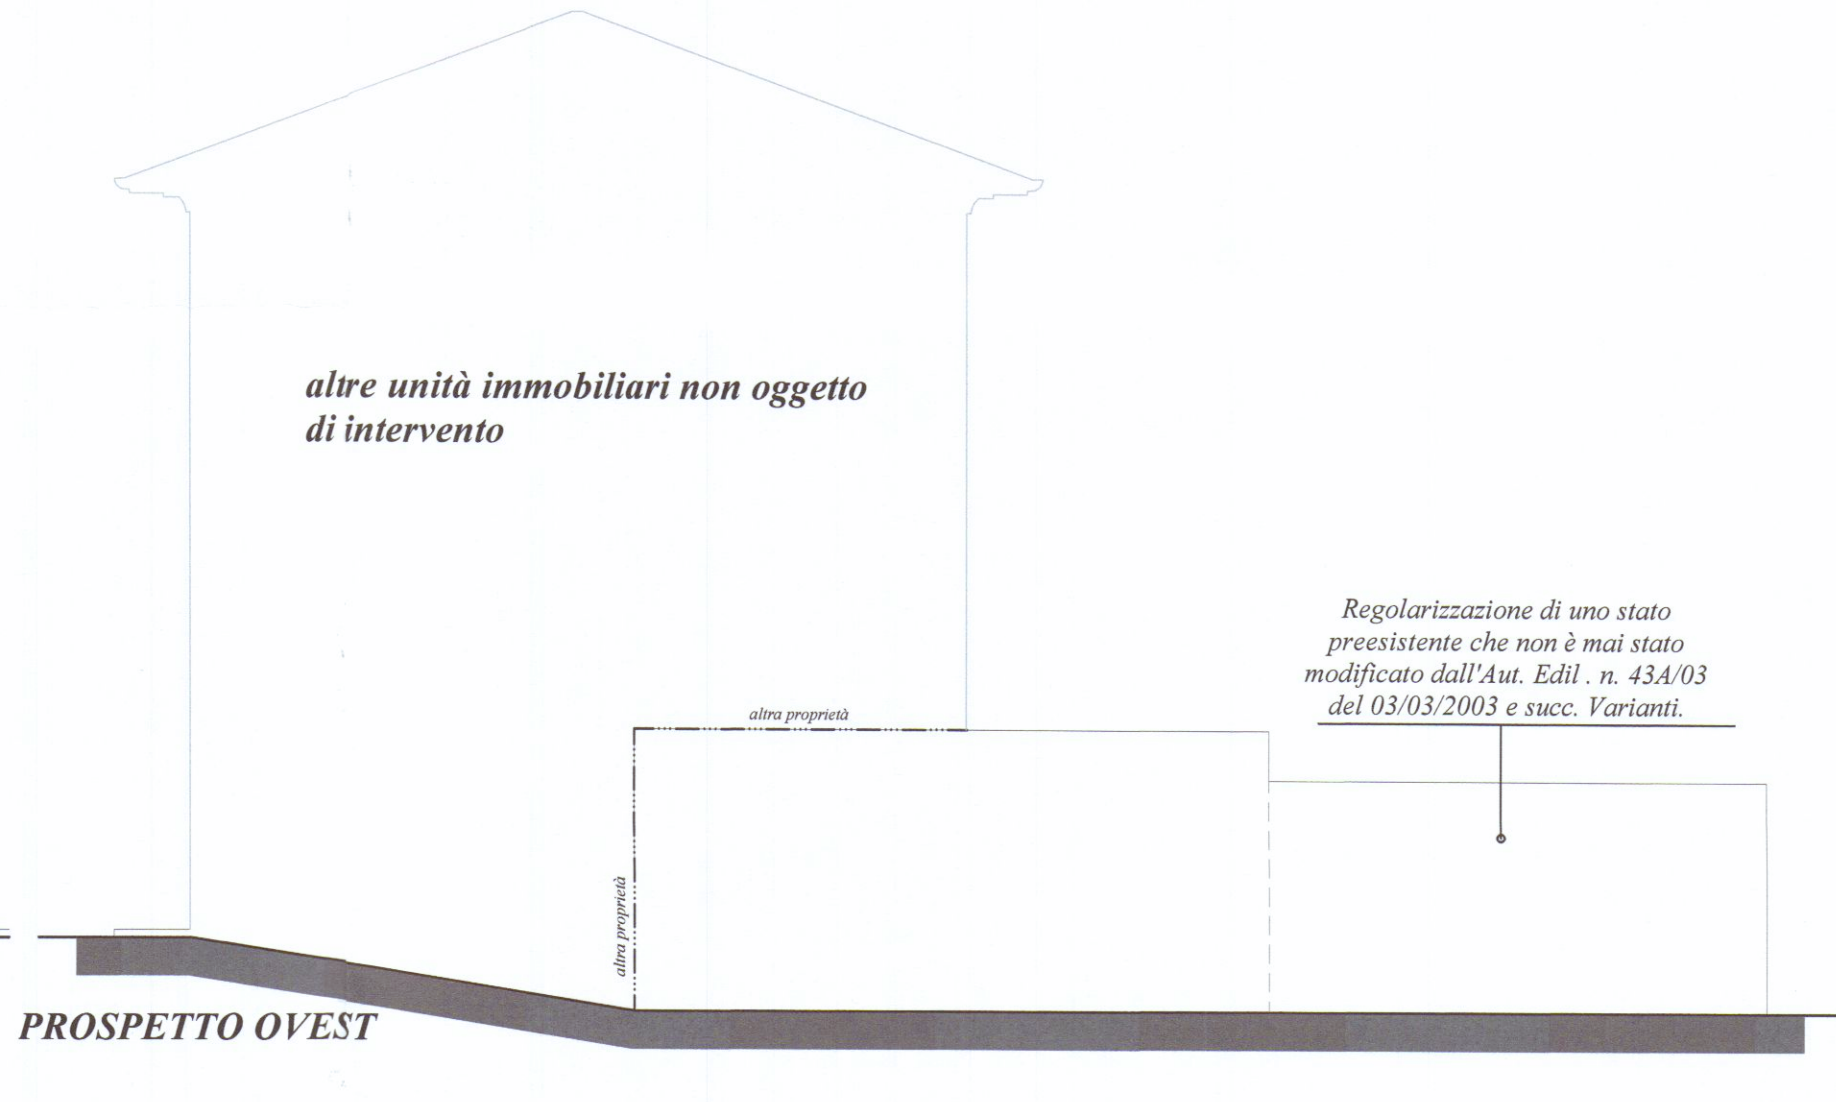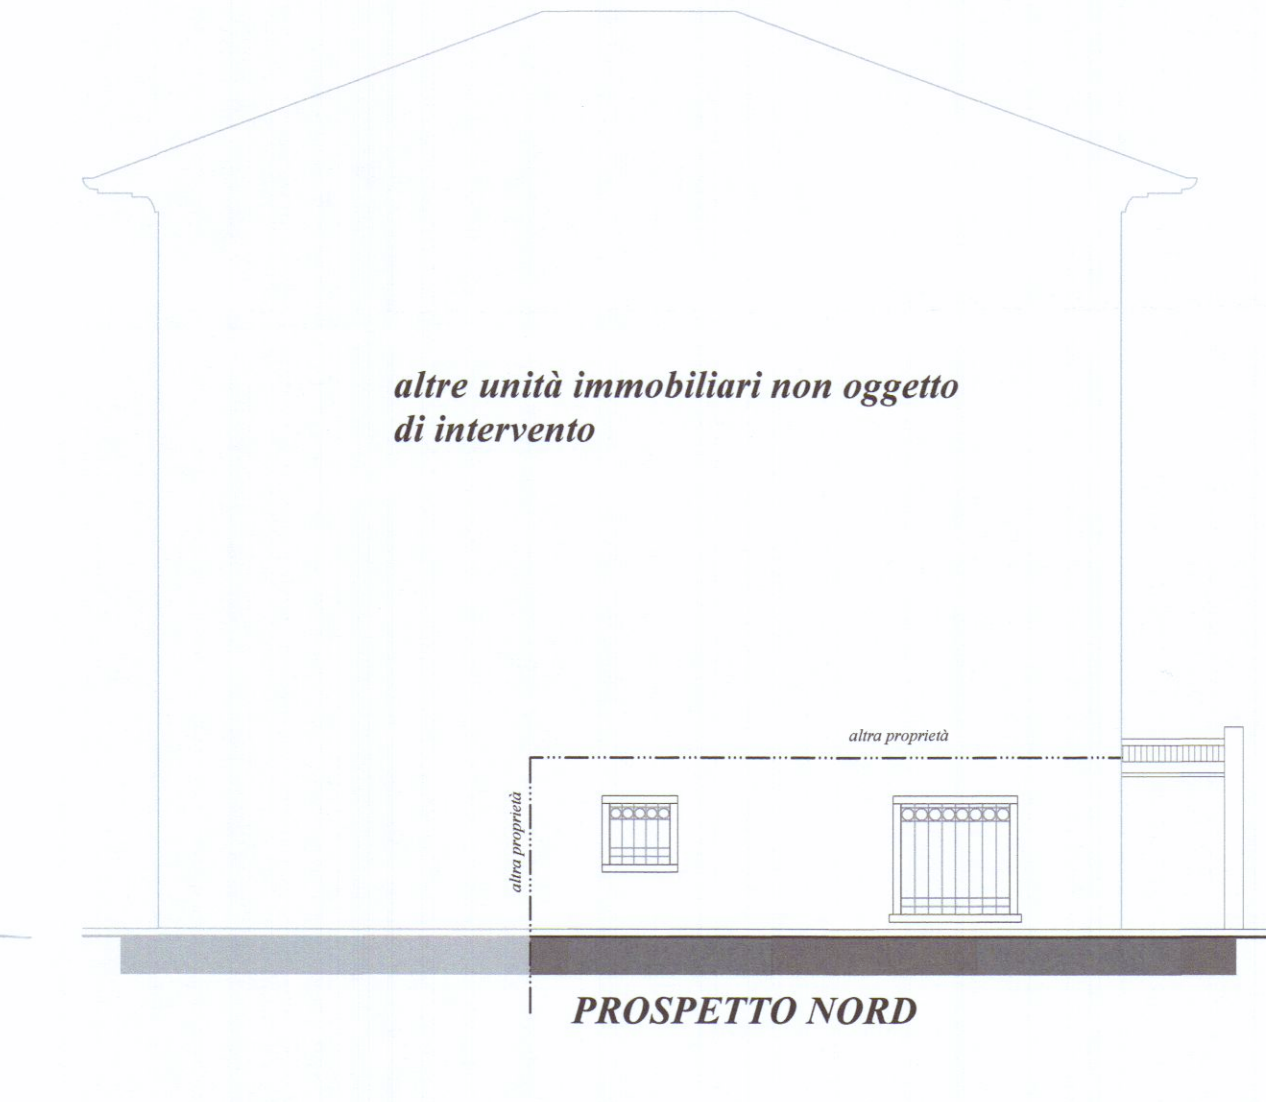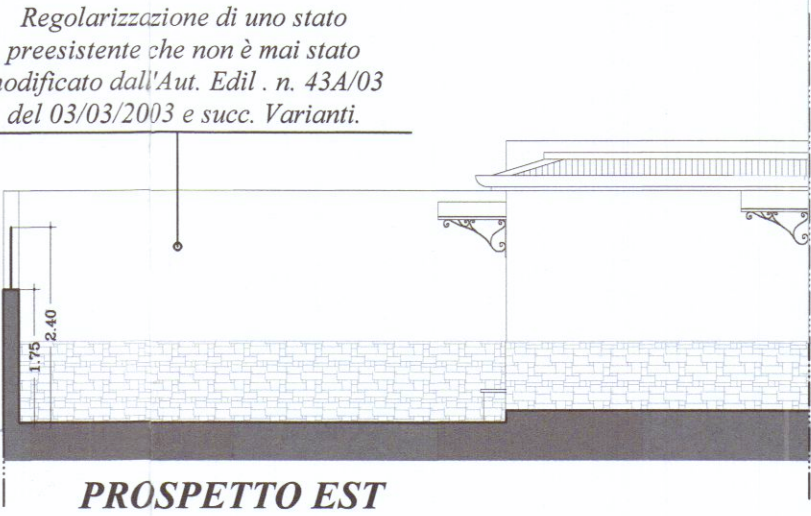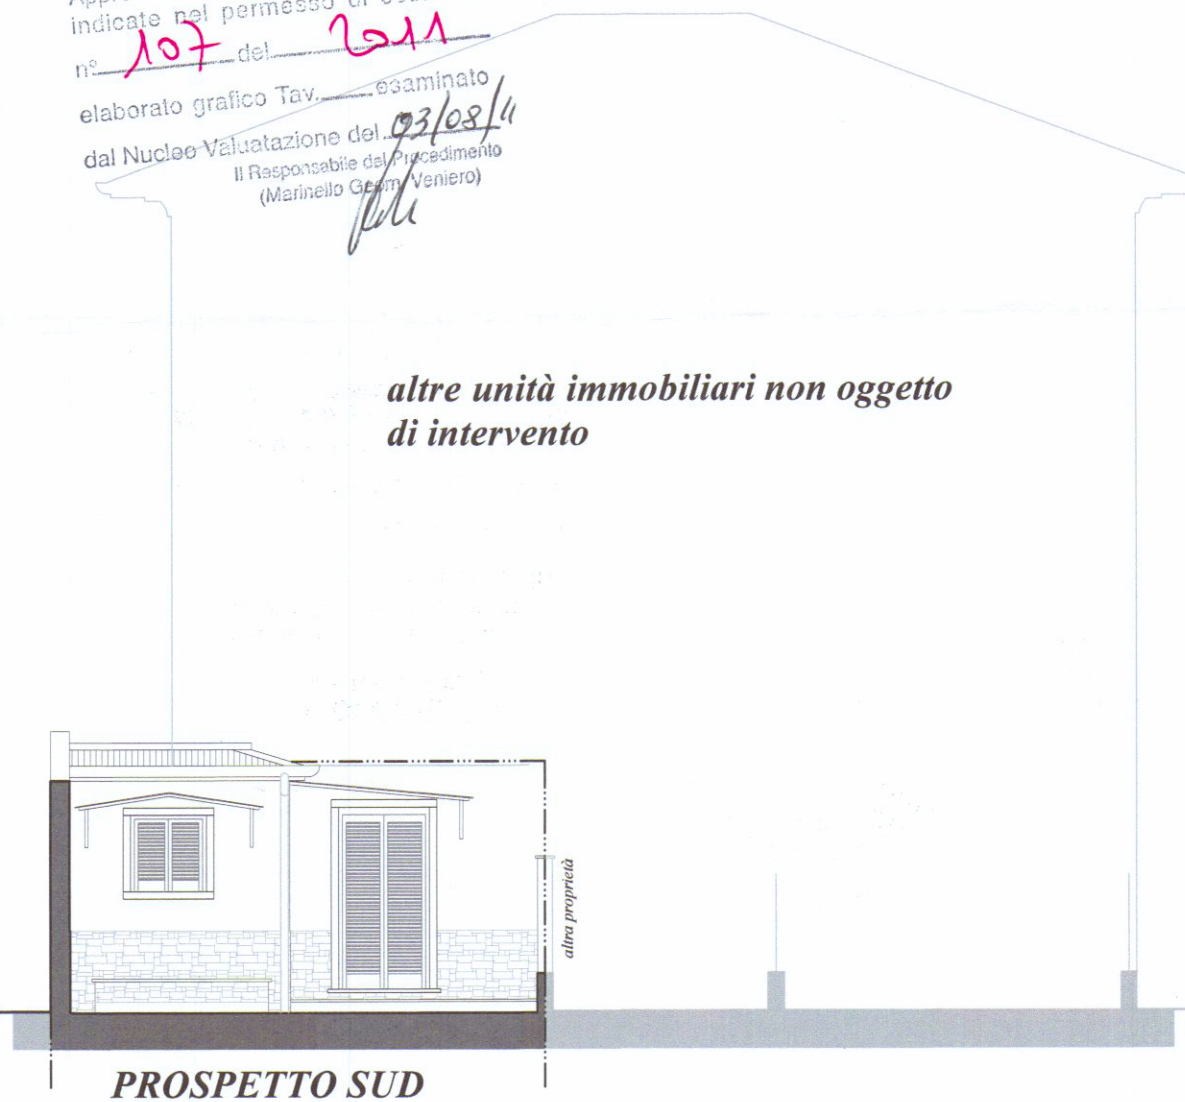

PIANTA PIANO TERRA

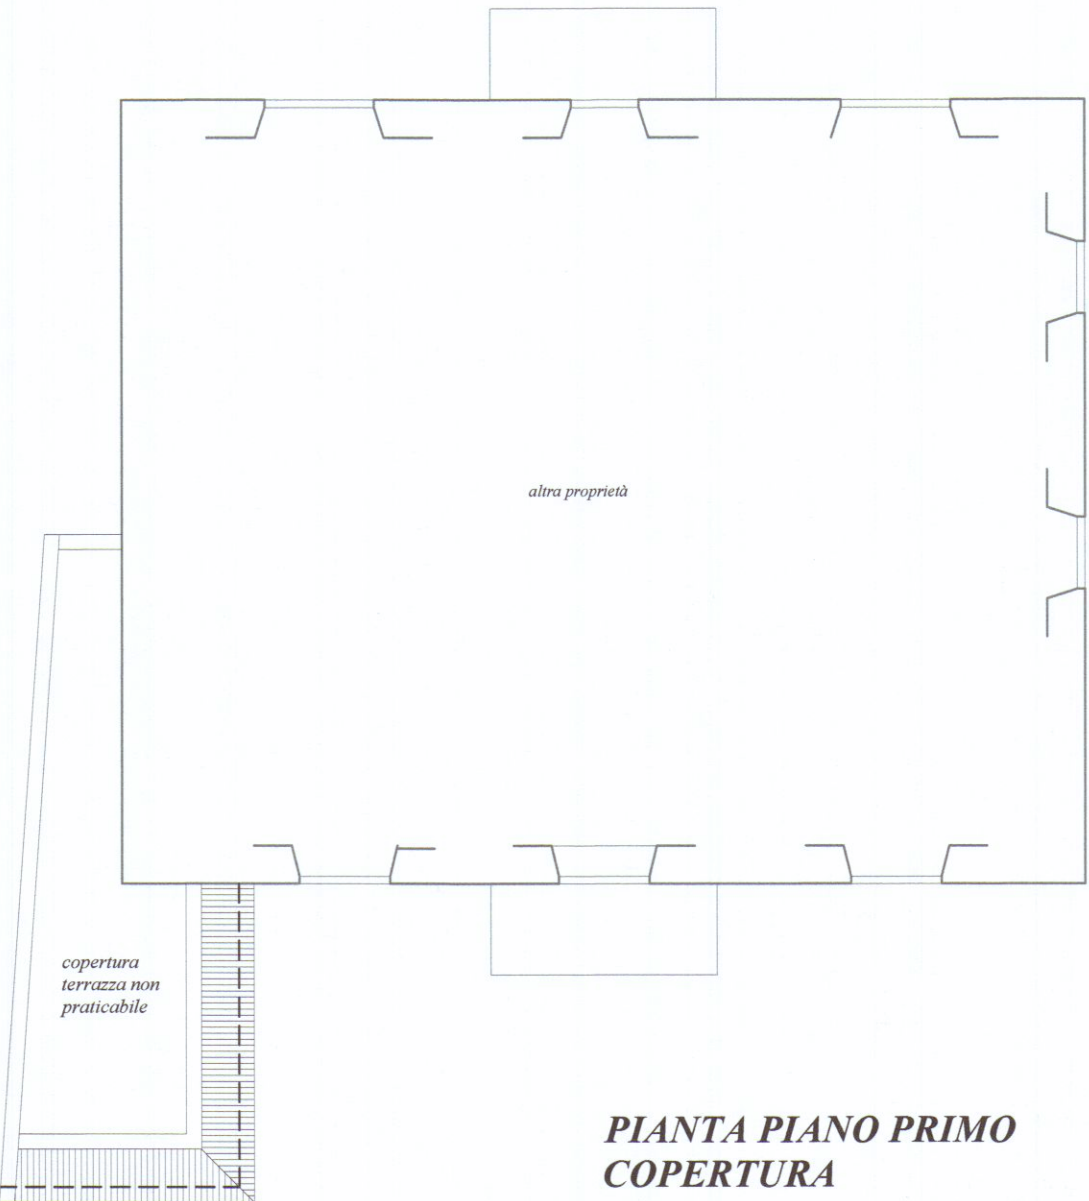

PIANTA PIANO PRIMO
COPERTURA

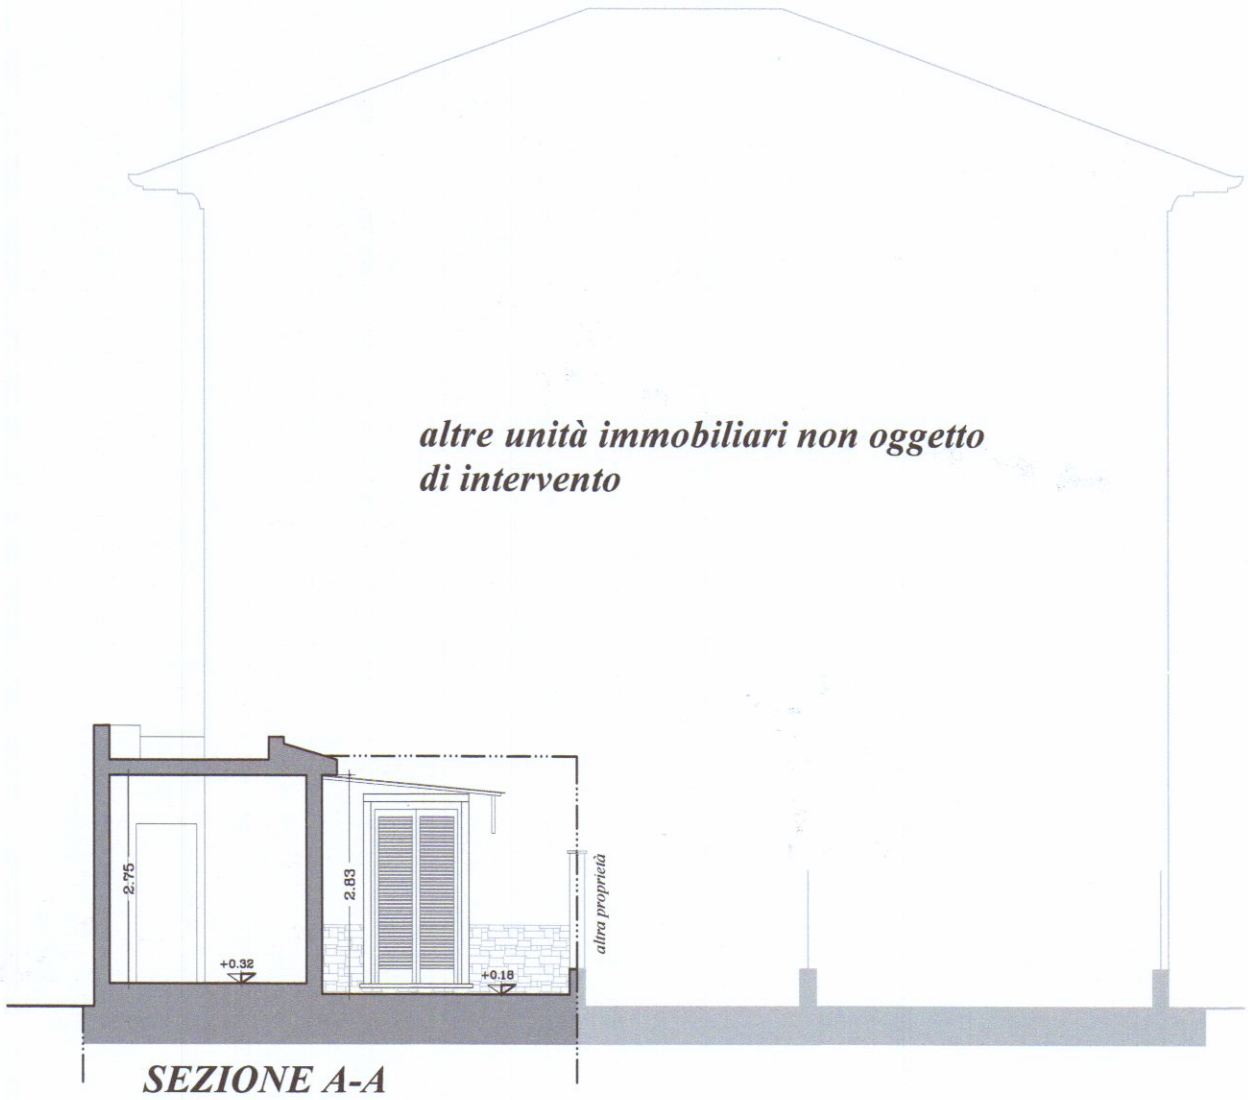

SEZIONE A-A