




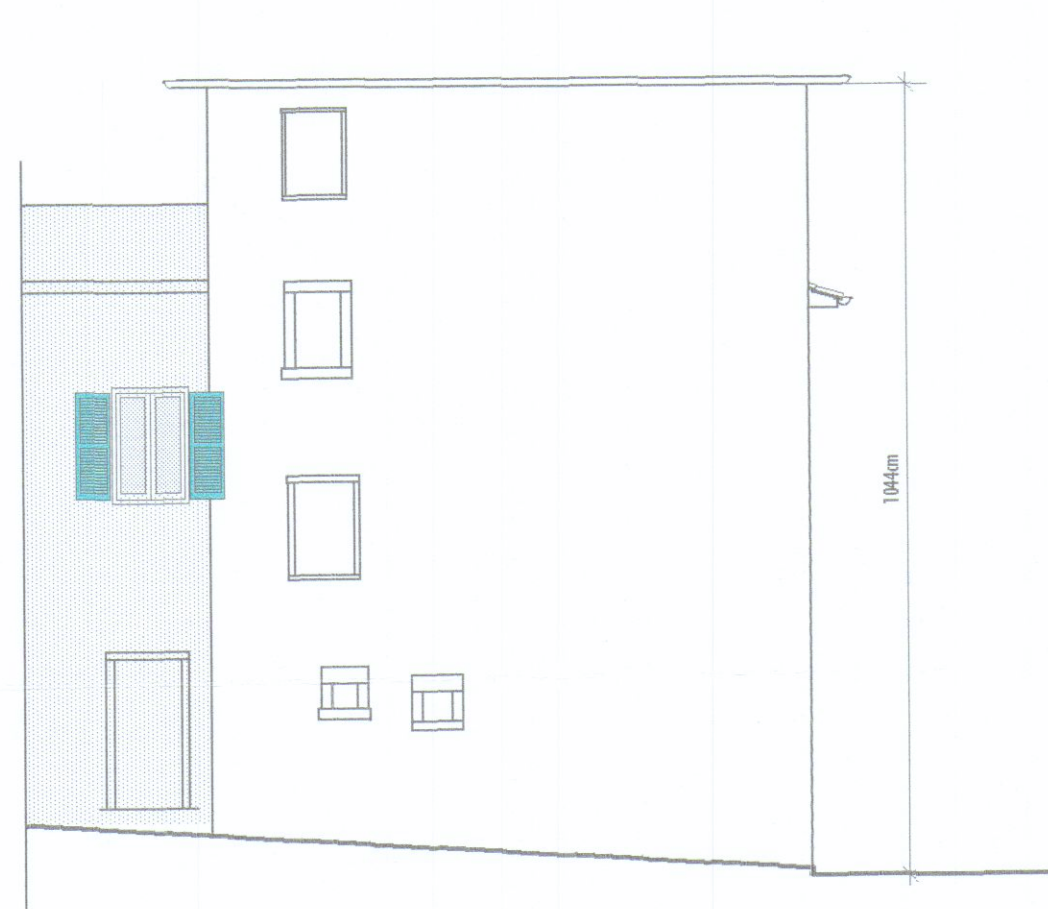


prospetto laterale

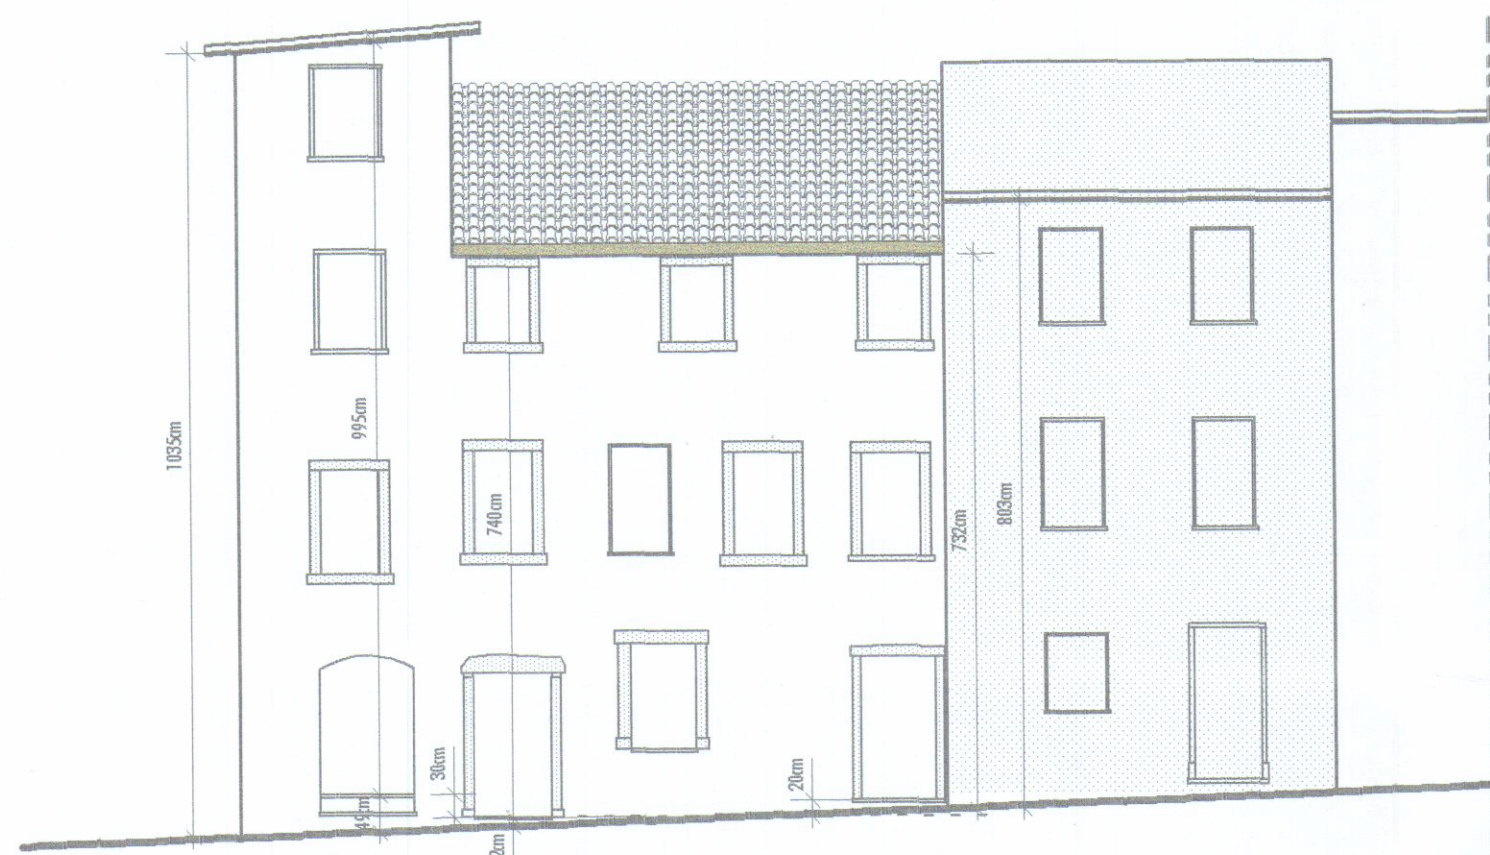


prospetto

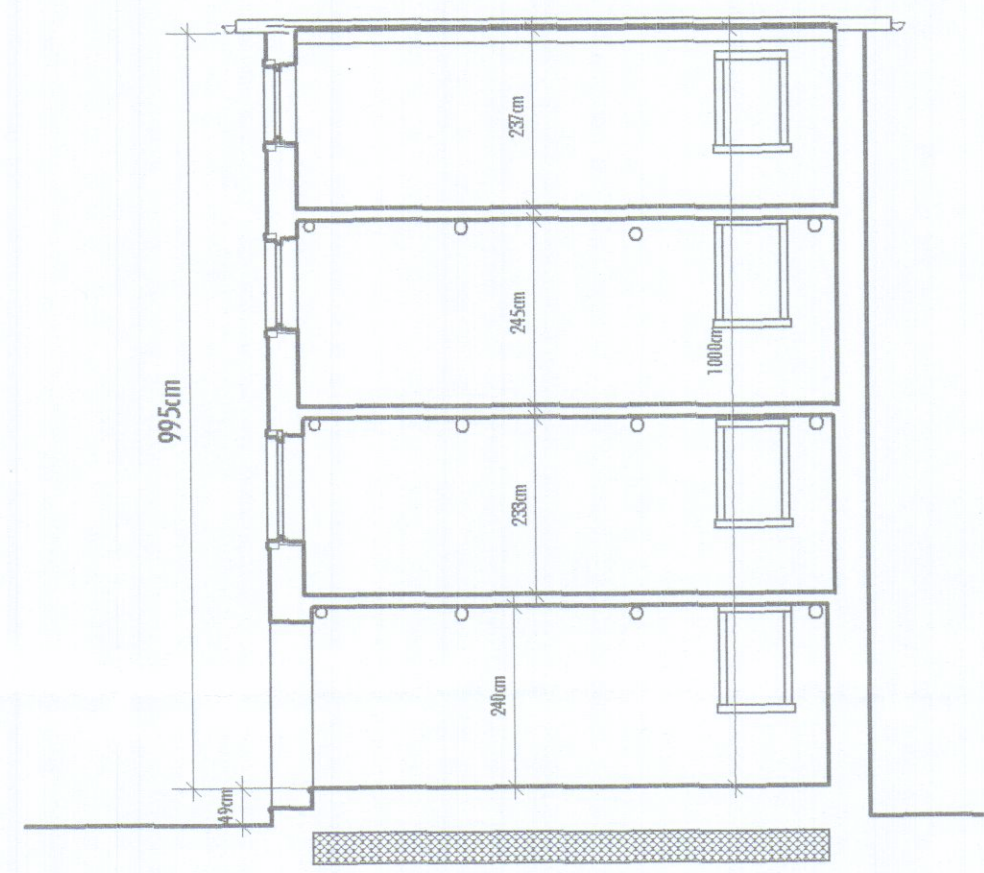


sezione AA

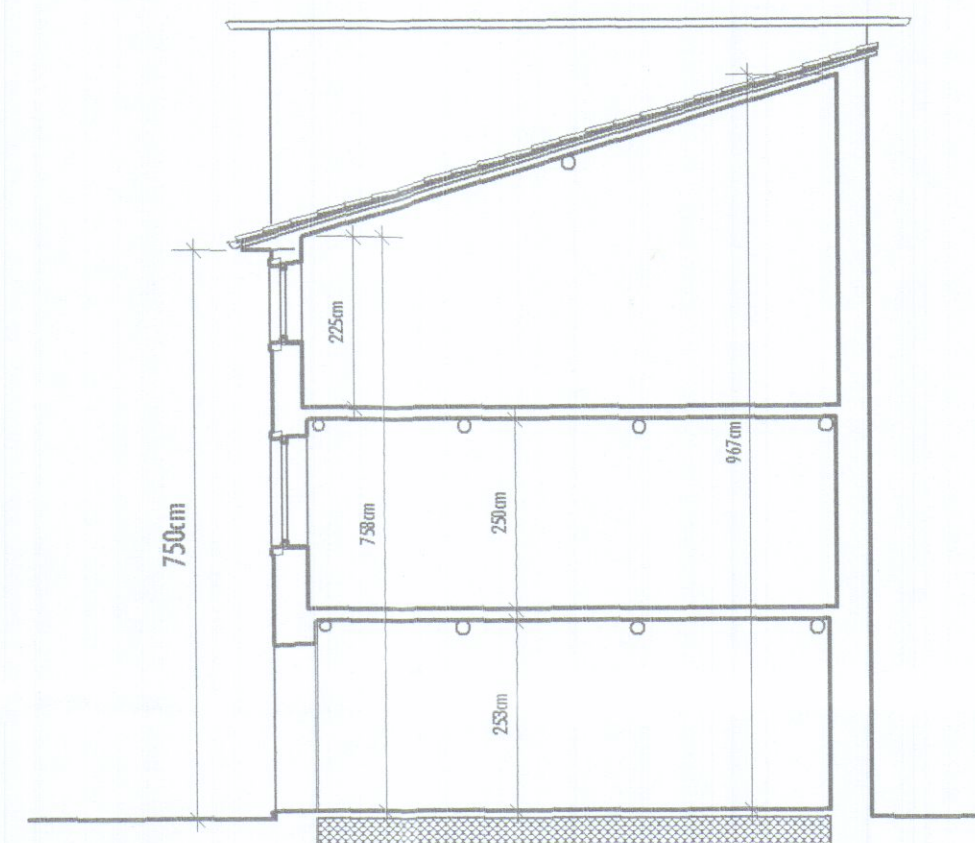


sezione BB

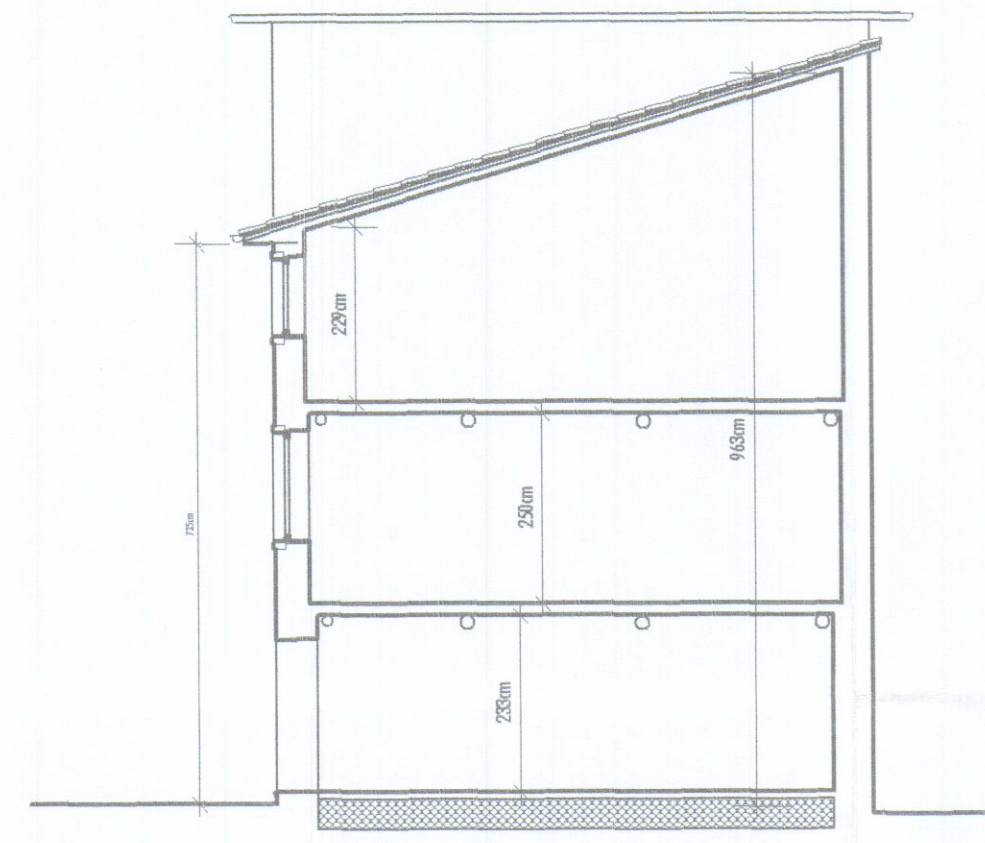


sezione CC

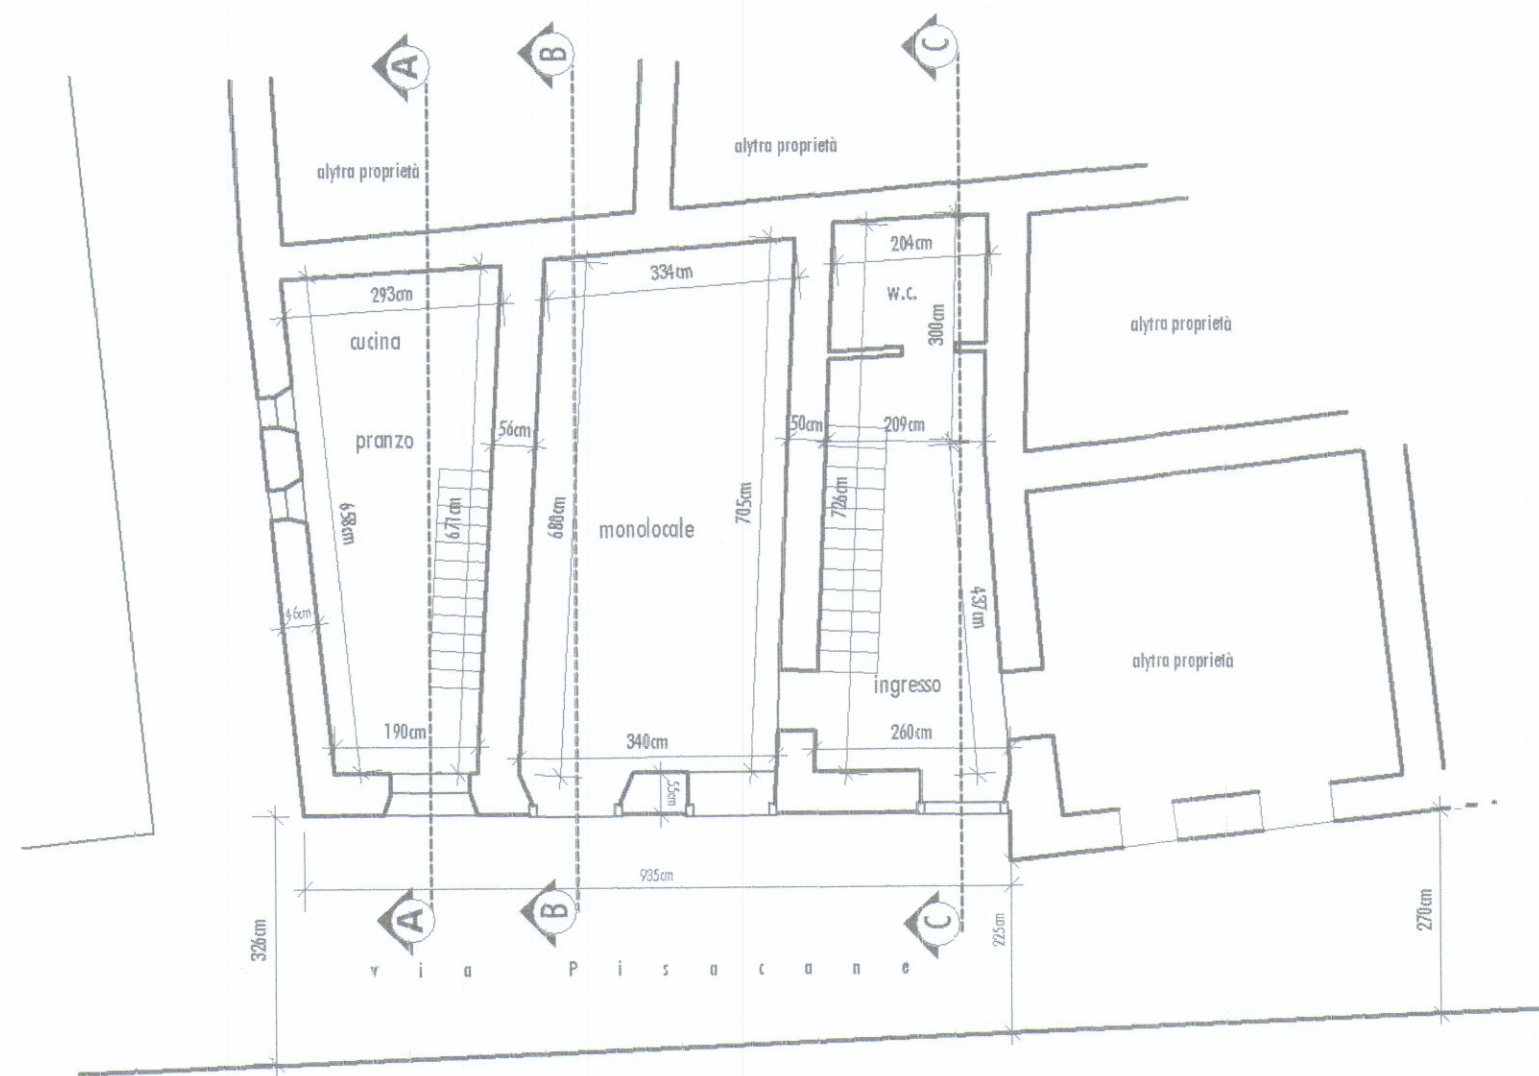


PIANO TERRA

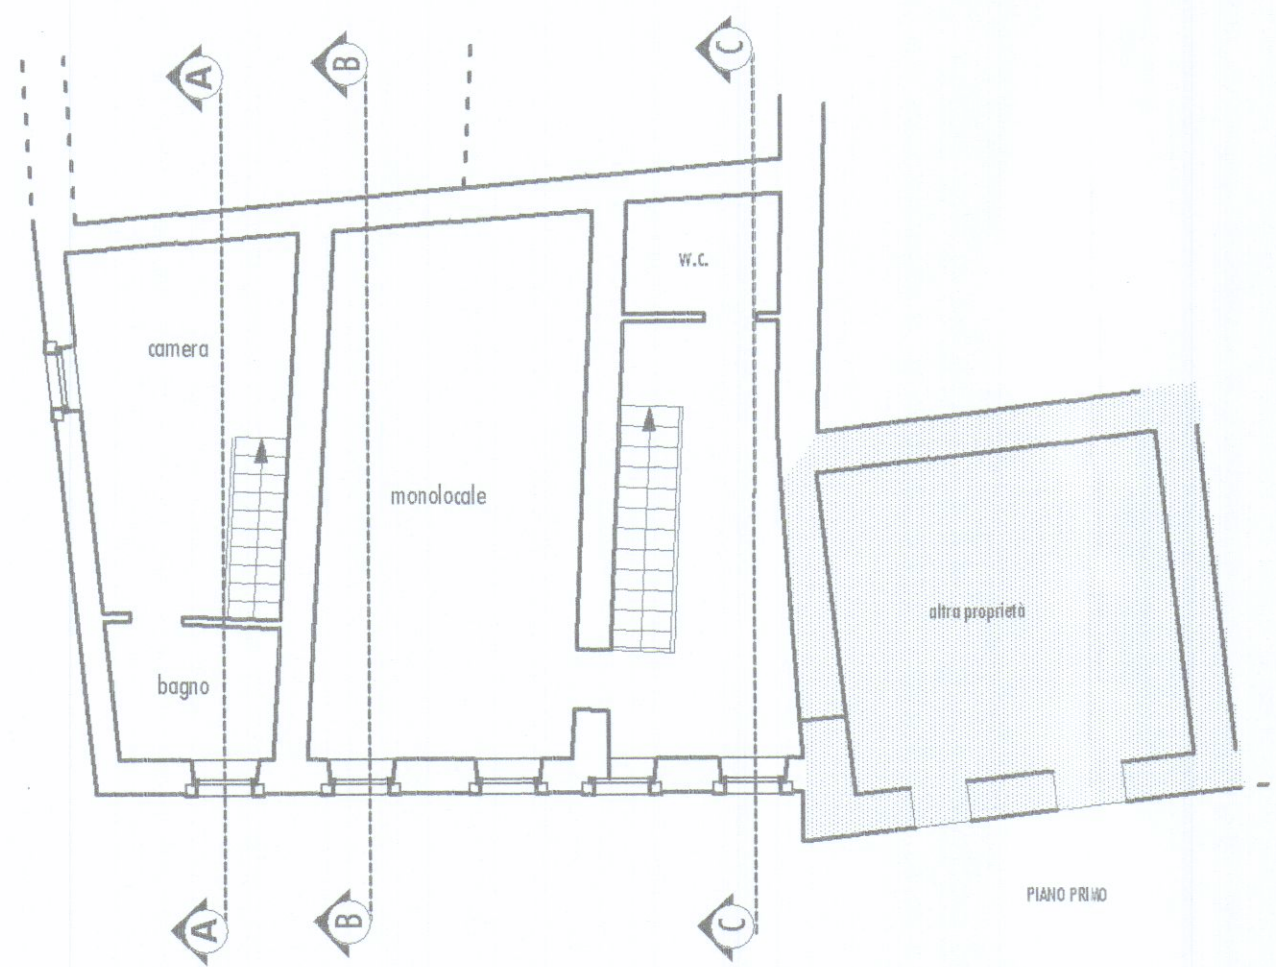

PIANO PRIMO

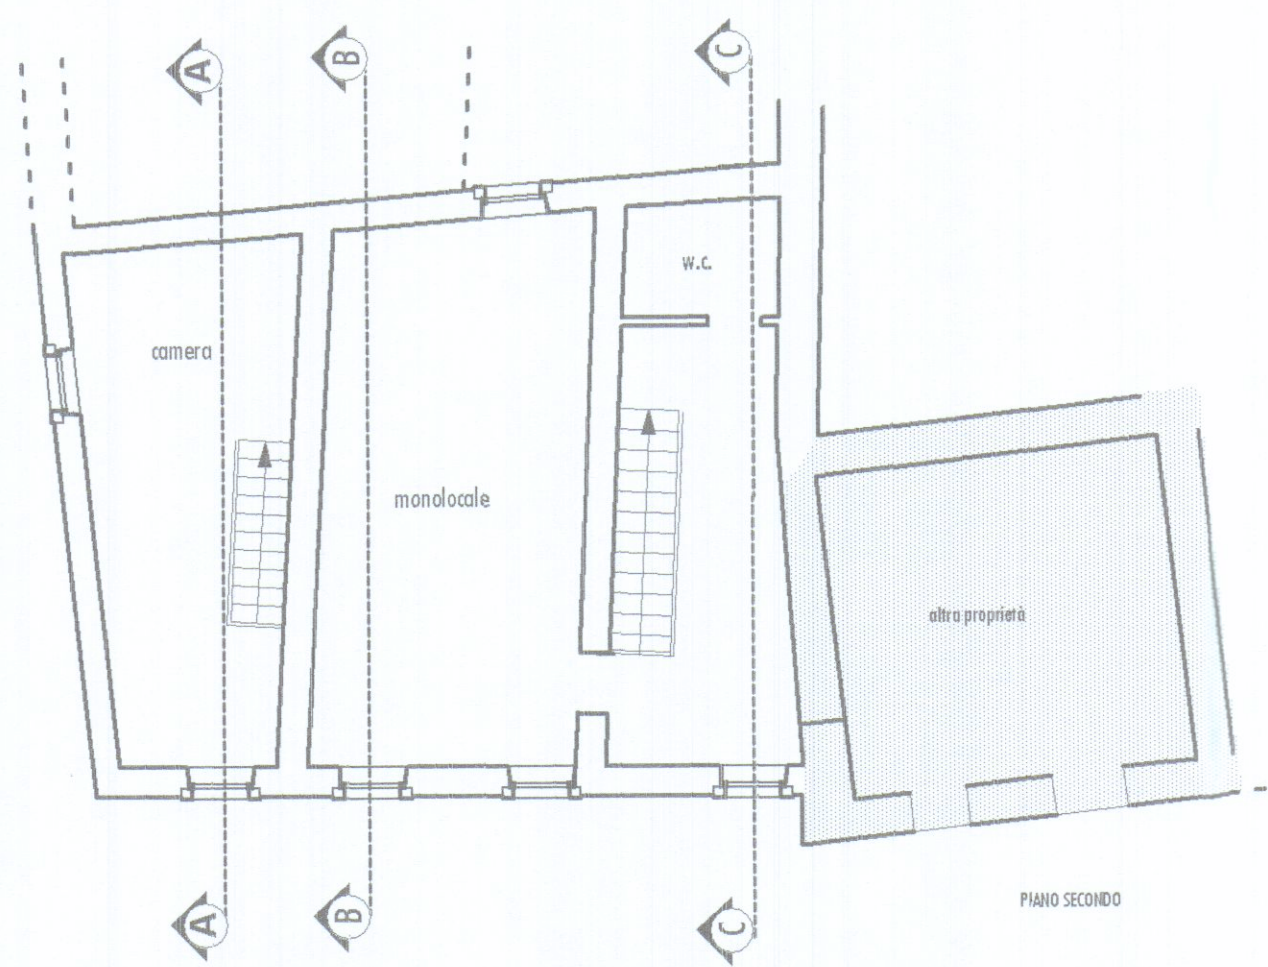

PIANO SECONDO

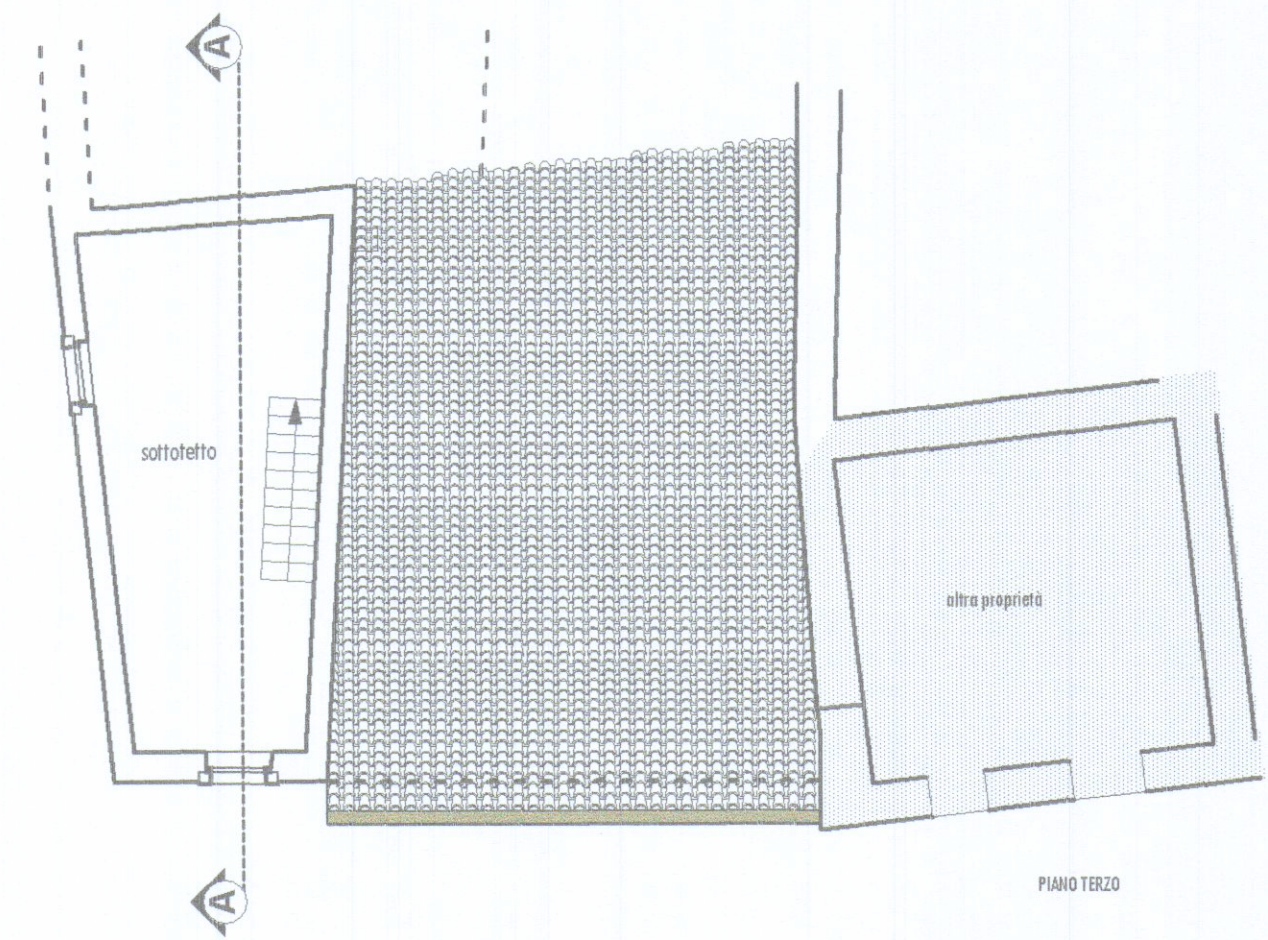

PIANO TERZO

COMUNE DI CARRARA

ACCERTAMENTO DI CONFORMITA'
INTERVENTO DI RISANAMENTO CONSERVATIVO TIPO B
FABBRICATO USO CIVILE ABITAZIONE
SITO IN LOCALITA' BEDIZZANO

Foglio 45 mapp.266-267



PROPRIETA' DI PIERNO LINDA


PROGETTISTA : Dott. Arch. Roberto Finotti

piante prospetti sezioni

SCALA 1 : 100

STATO DI FATTO (ORIGINALI)
ricostruzione solai e divisioni interne

ARCHITETTO FINOTTI ROBERTO, VIA CENTOTETTI 7, 19033 CASTELNUOVO MAGRA, LA SPEZIA
Via Toniolo 15, 54033 Avenza, Carrara, P. IVA 00983630112 TEL. 058554837 - 03382069818

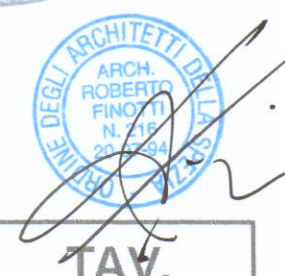

TAV.
1b