

Progetto in Sanatoria secondo la legge
sul Condono Edilizio n° 47 del 28-02-1985
del Fabbricato sito in Comune di Carrara
loc. Avenza via Fiorino n° 26.

ditta GARELLA CARLO


disegni scala 1:100

il proprietario



il Tecnico

Di Nardo Gianni

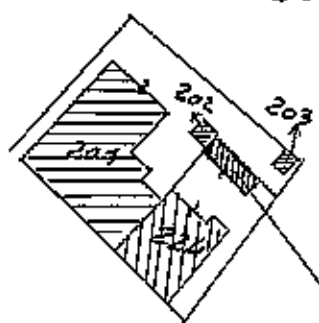

stralcio
planimetrico


scala 1:1000

foglio n° 72

mappale n° 224

fabbricato in sanatoria

ingrandimento
scala 1:500

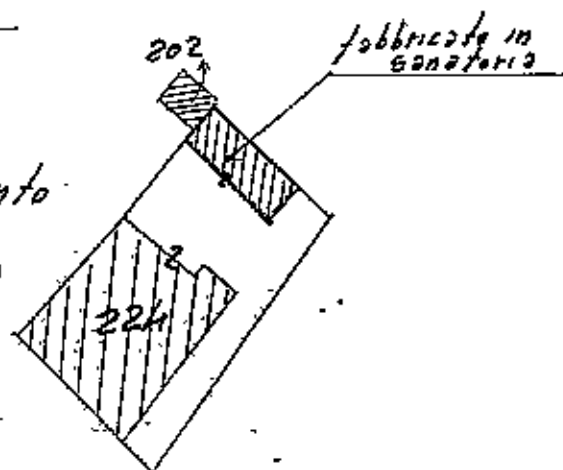



STUDIO TECNICO
Geom. DI NARDO GIANNI
Via Marconi, 8 - Tel. 42474
54100 MASSA

COMUNE DI CARRARA
ELABORATO GRAFICO
ALLEGATO ALLA CONC. ED.
RILASCIATA IN SANATORIA
L. N° 47 DEL 28.2.85


IL TECNICO

Approvato dal Sindaco alle condizioni
indicate nella concessione edilizia
N. del 13-2-92
Dirigente Sott. Urbanistica
(Arch. Pierluigi Bessi)


Piano Terra

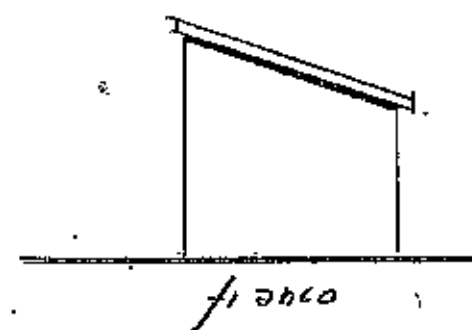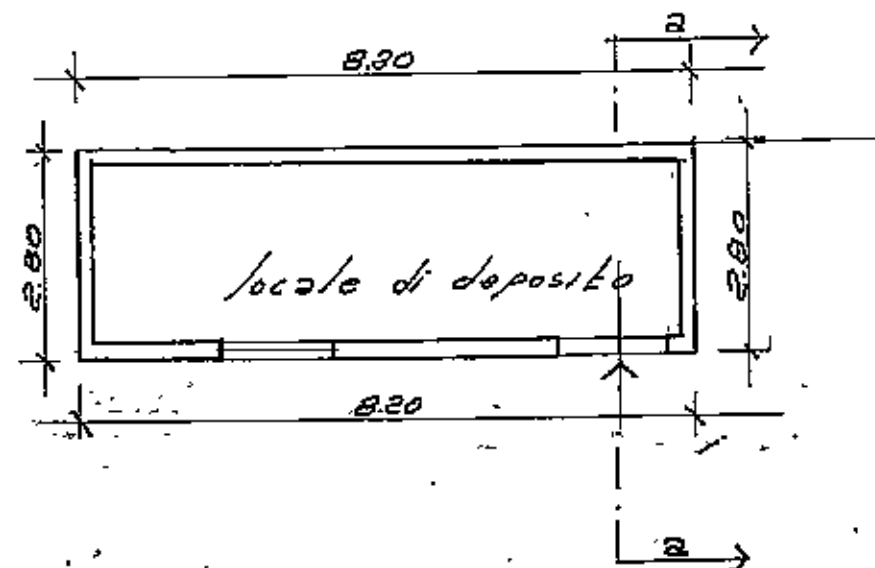


fianco

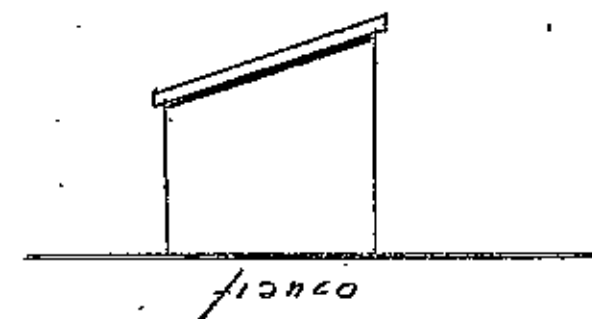

fianco

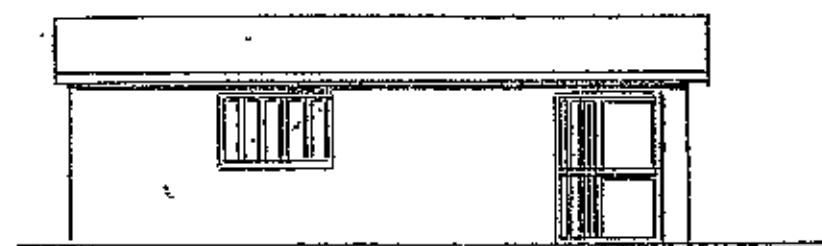

prospetto

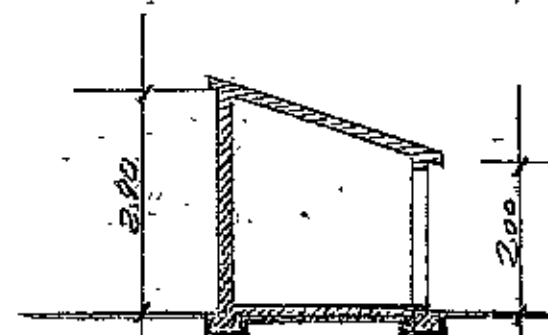

Sezione a-a