



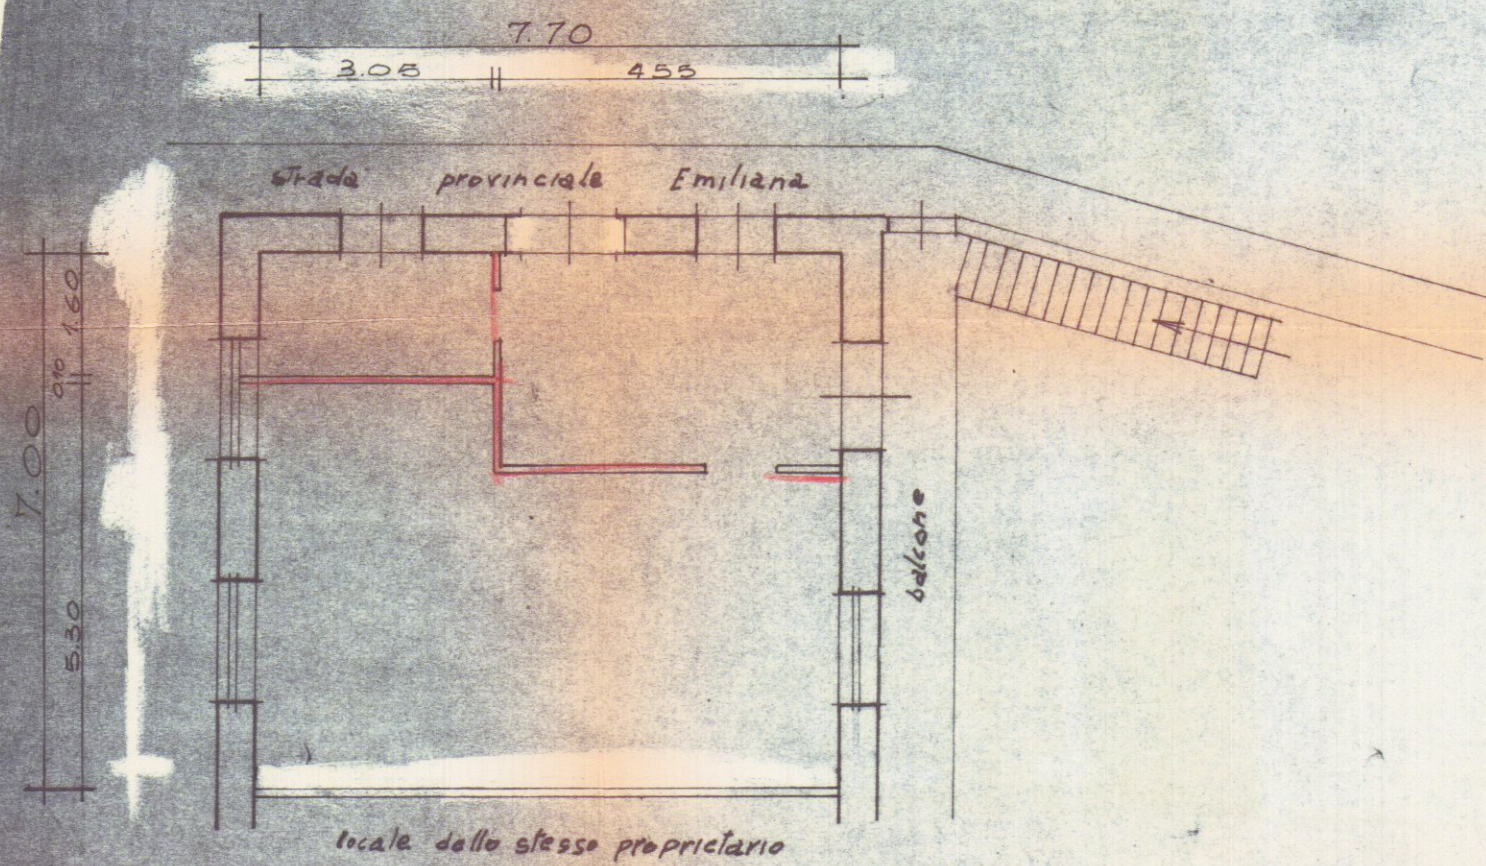


PIANTA PIANO TERRA

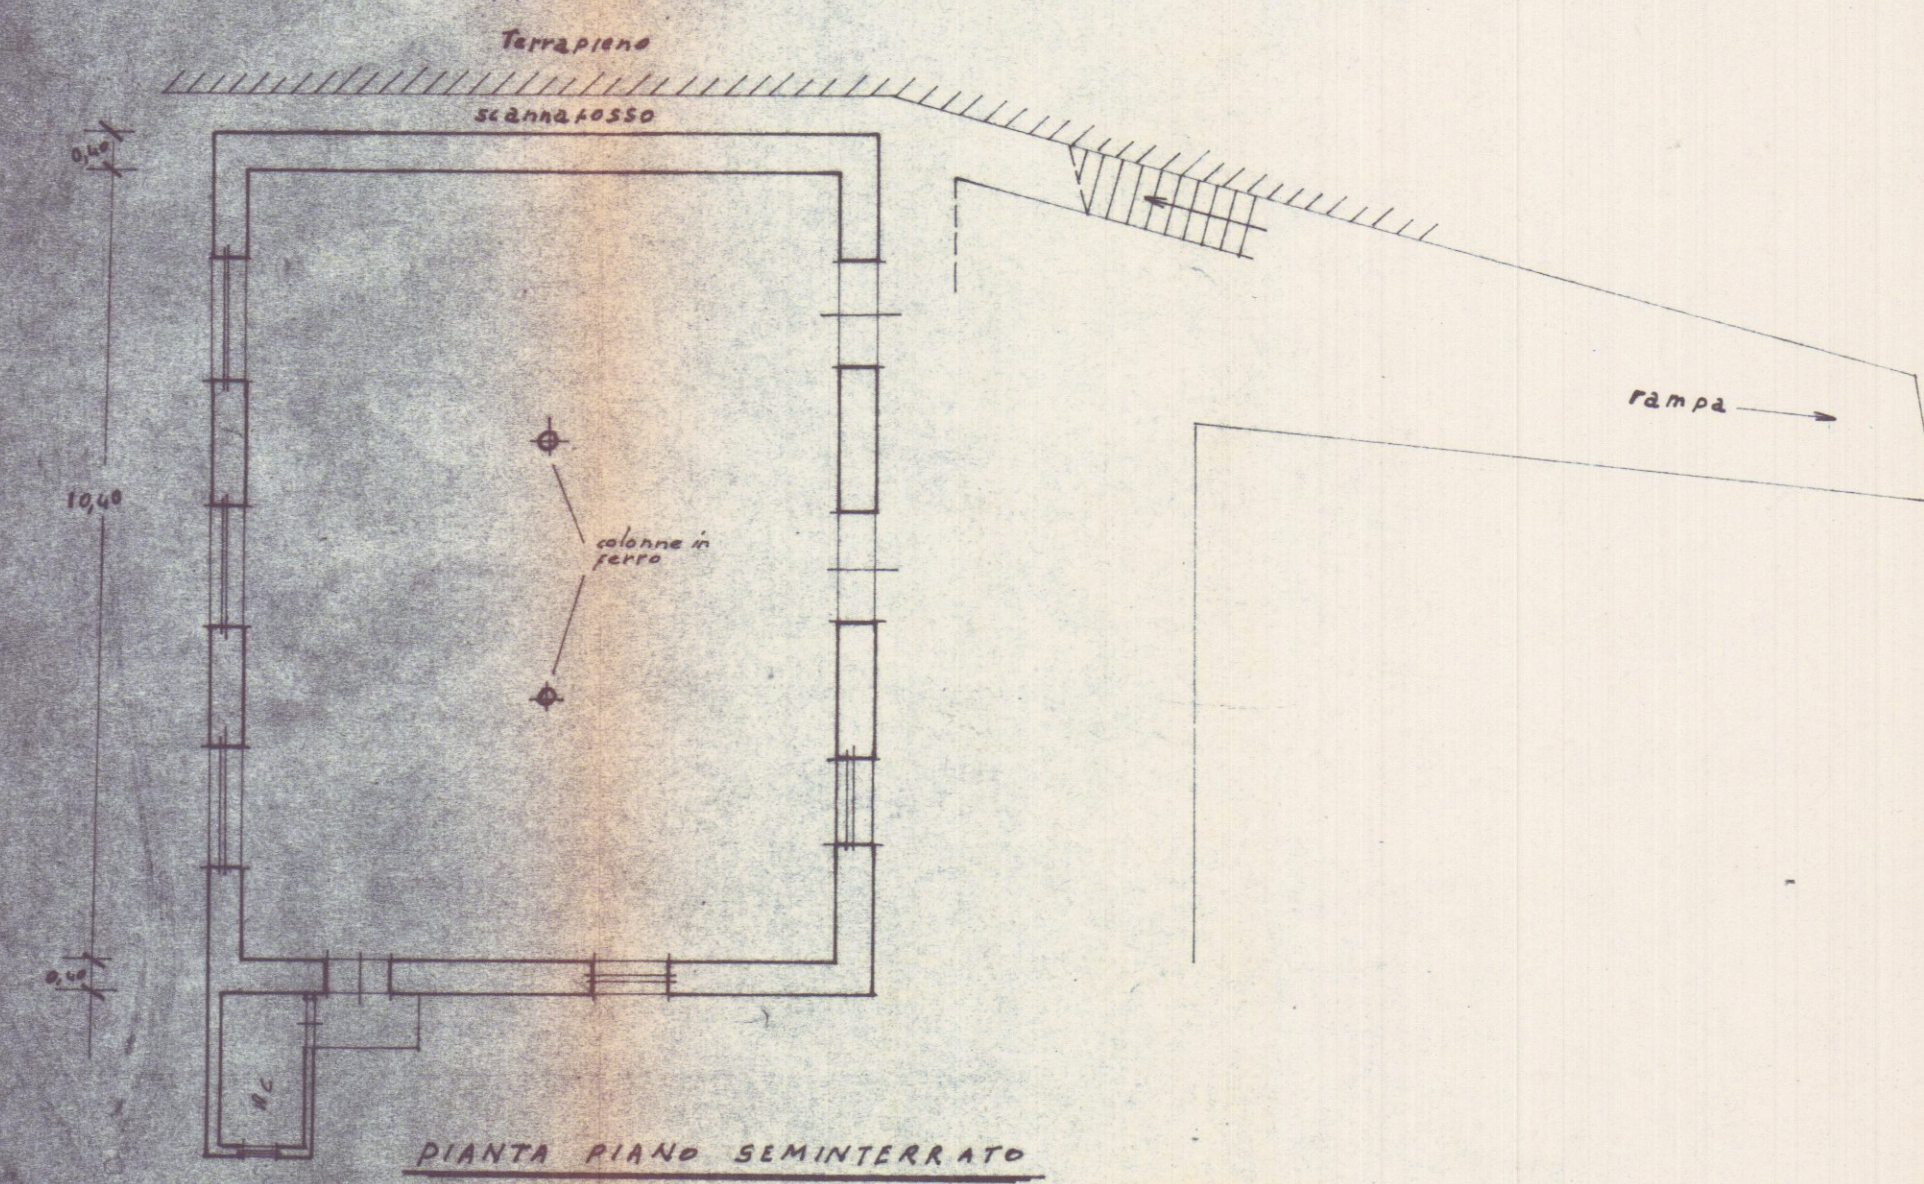


PIANTA PIANO SEMINTERRATO

STATO FINALE


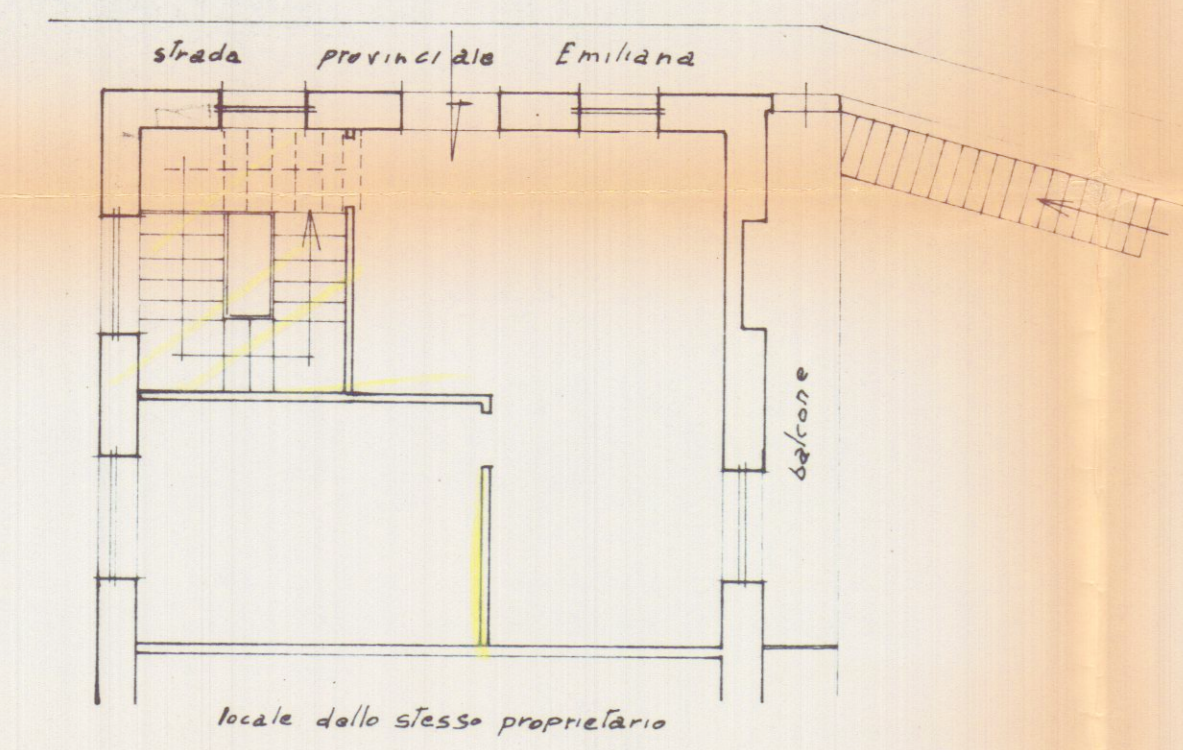


PIANTA PIANO TERRA

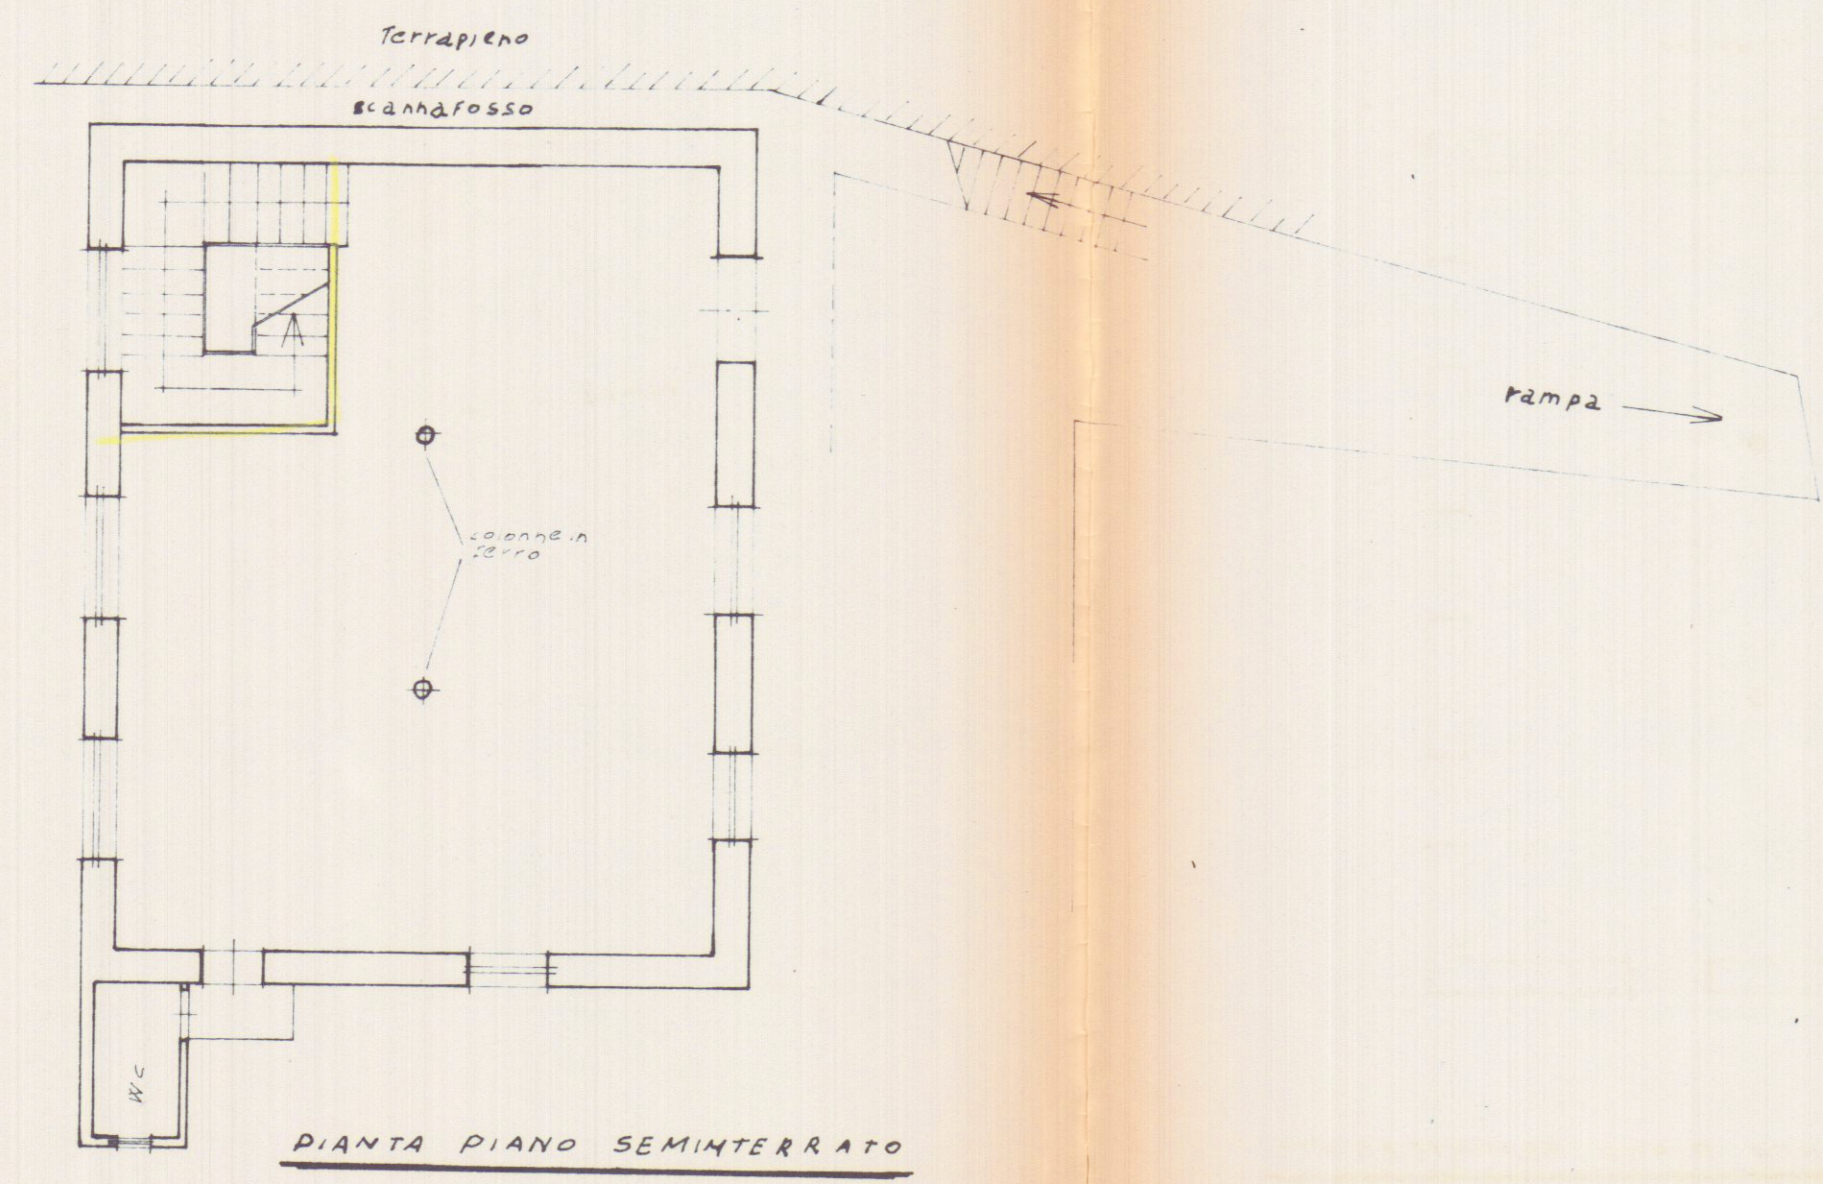

PIANTA PIANO SEMINTERRATO

STATO ATTUALE

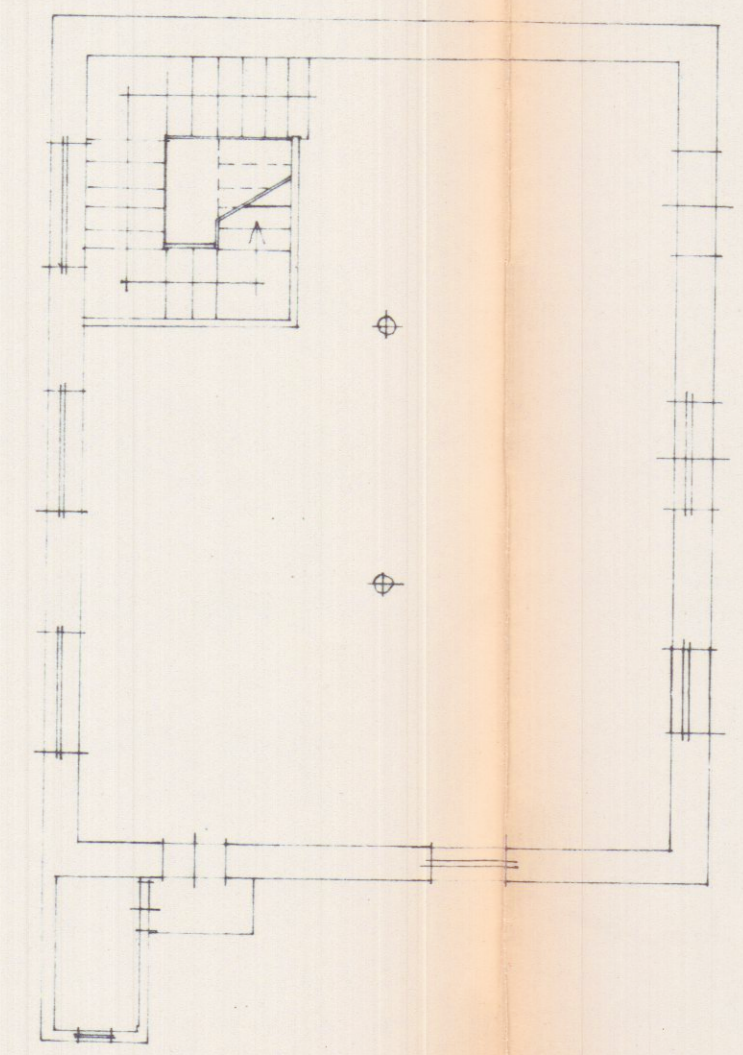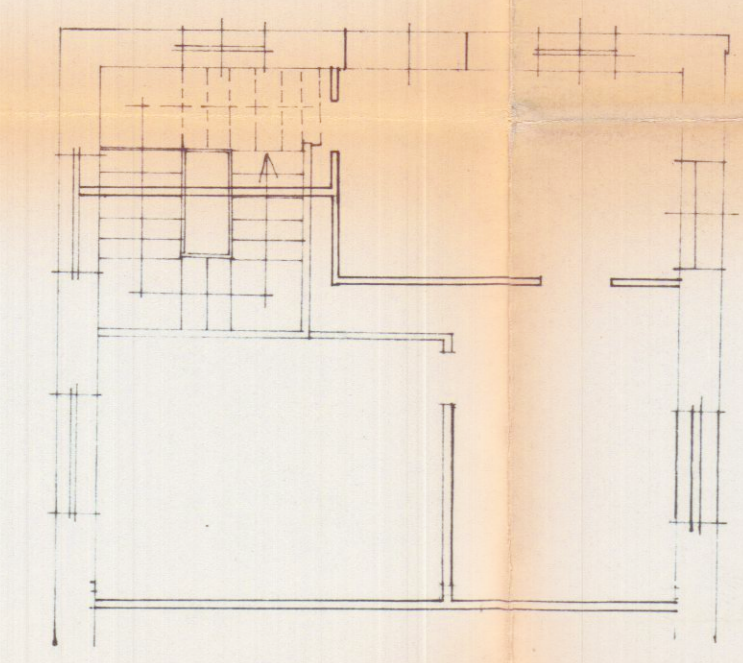


SOVRAPPOSIZIONE

APPROVATO
CONTROLLATO
IL TECNICO
16 OTT. 1982
Fus

VARIANTE
Approvato in attuazione alle condizioni
della concessione edilizia originaria
n. 83 del 2.1.1981
CARRARA, 16 OTT. 1982
L'INGEGNERE CAPO
huf

Dr. Ing. **MARIANI GABRIELE**
50128 FIRENZE - Via Bocconi, 5 Tel. 893.848
(Ordine degli Ingegneri della Toscana)

SIP - SOCIETÀ ITALIANA PER L'ESERCIZIO TELEFONICO p.a.
4° ZONA - DIREZIONE REGIONALE DELLA TOSCANA
Fus

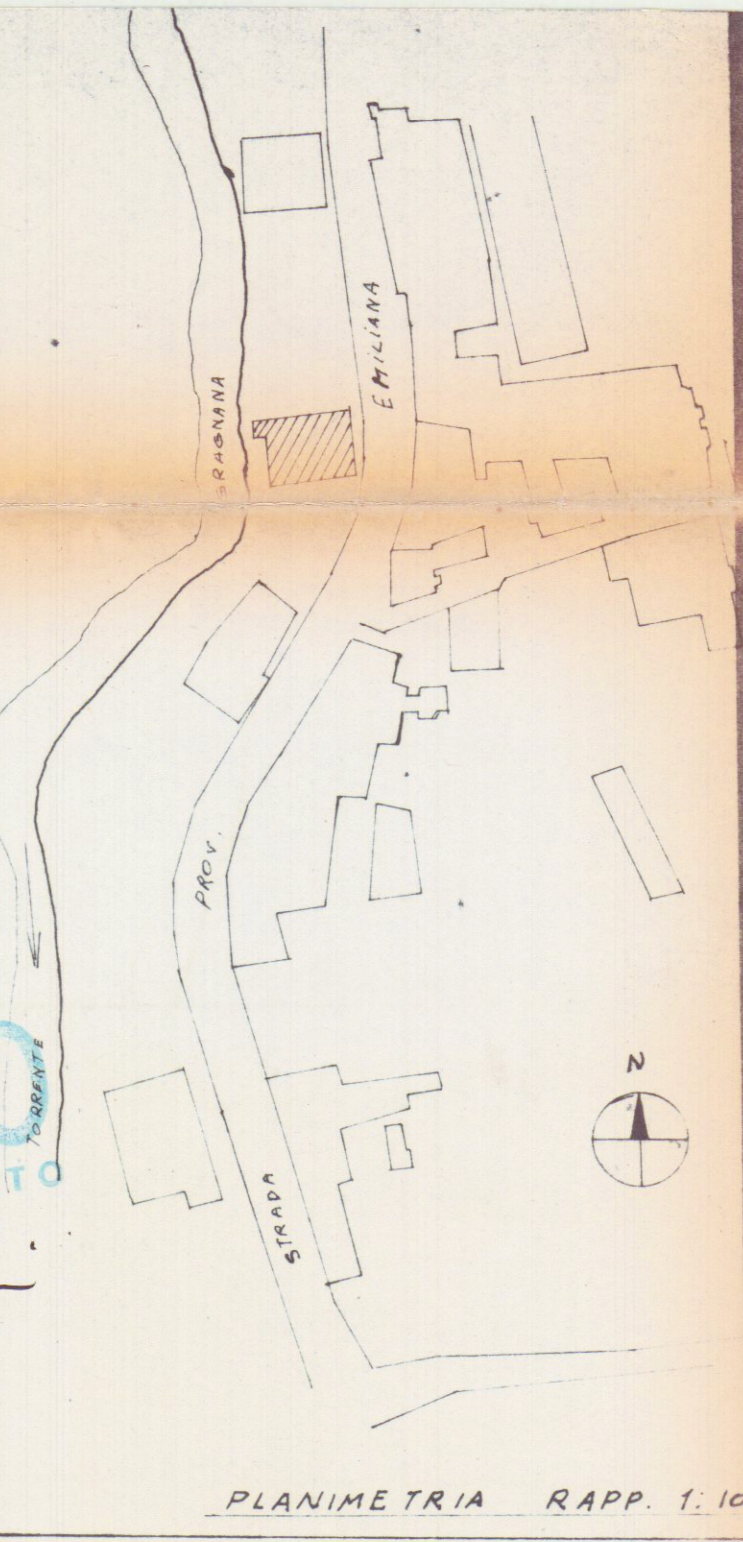

VARIANTE



SIP - 4° ZONA				Direz. Reg. Toscana	Servizio Edile
LOCALI PER N.C. A				GRAGNANA	
Ed.	Data	Disegn.	Confr.	V° Ing.	SCALA 1:
1°	14-11-77	<i>Fus</i>			
2°	24/1/82	<i>Fus</i>			
3°					
4°					