

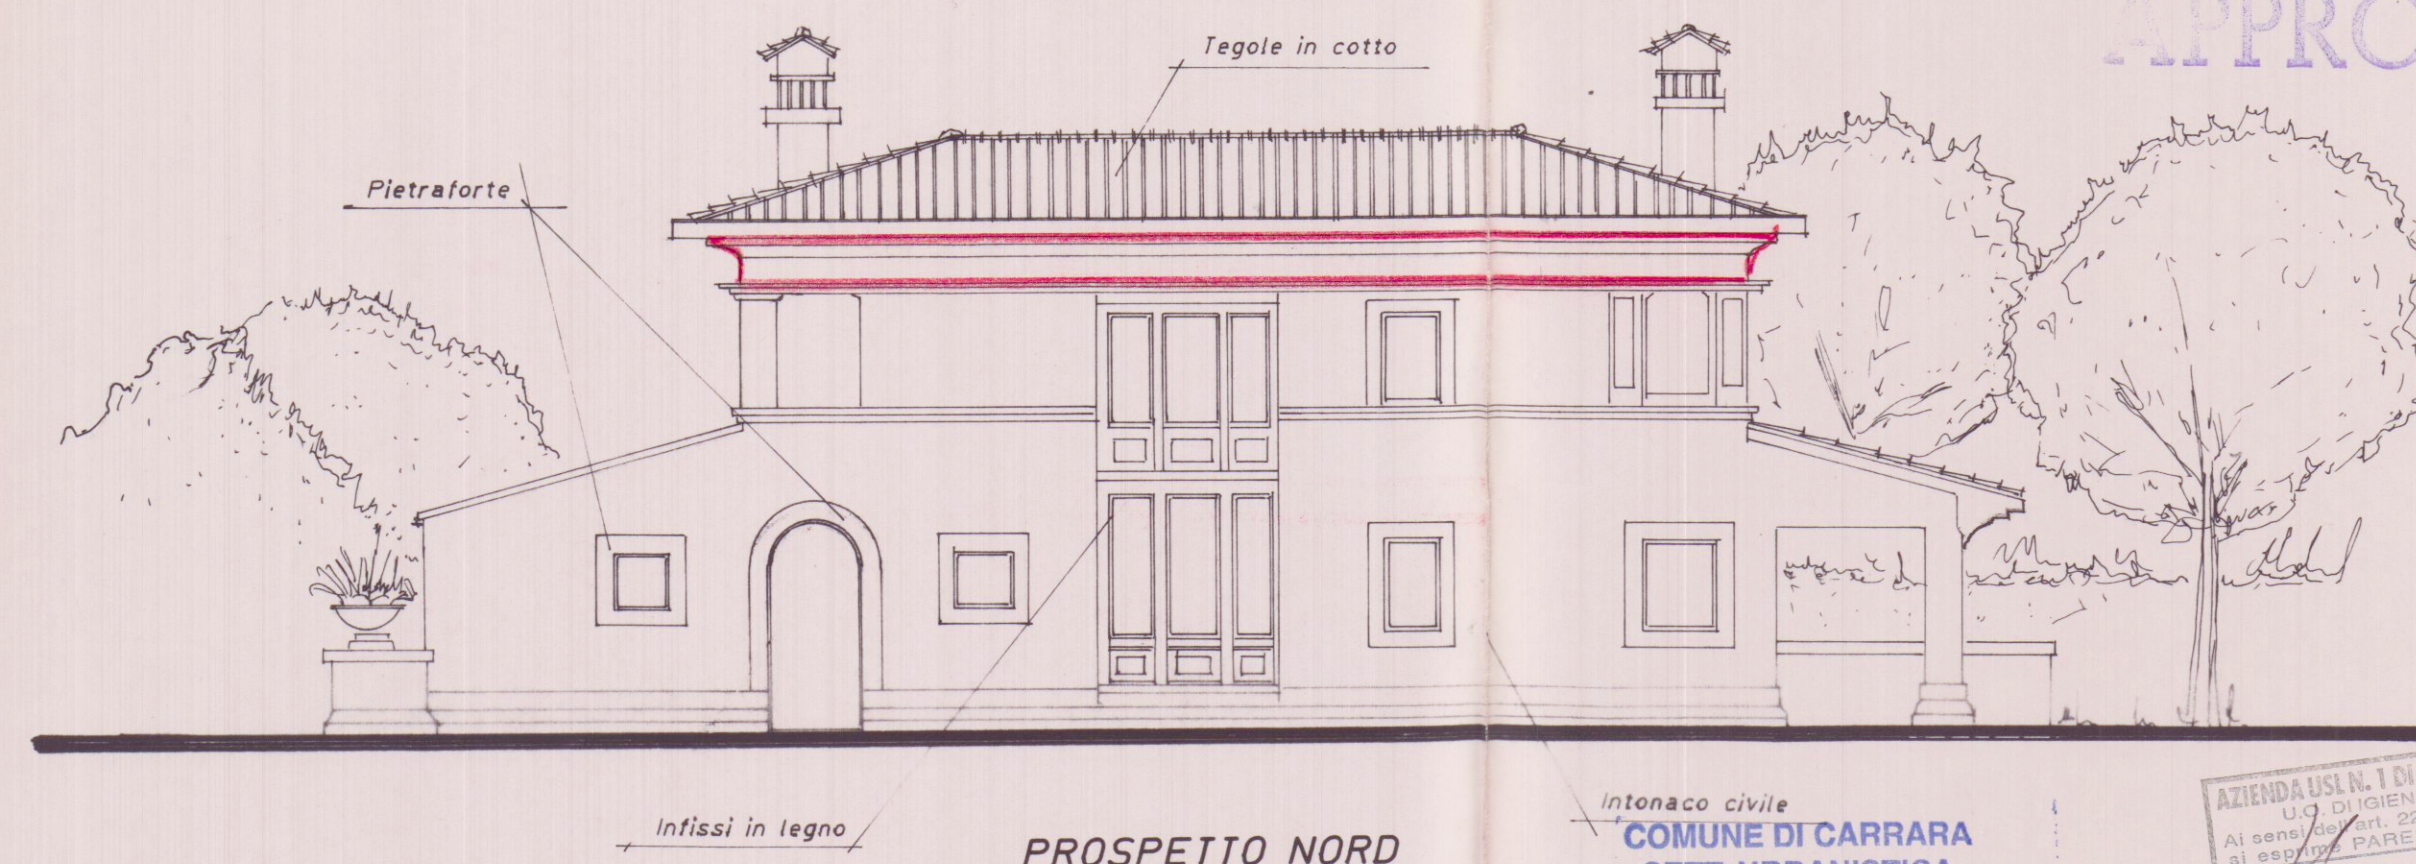
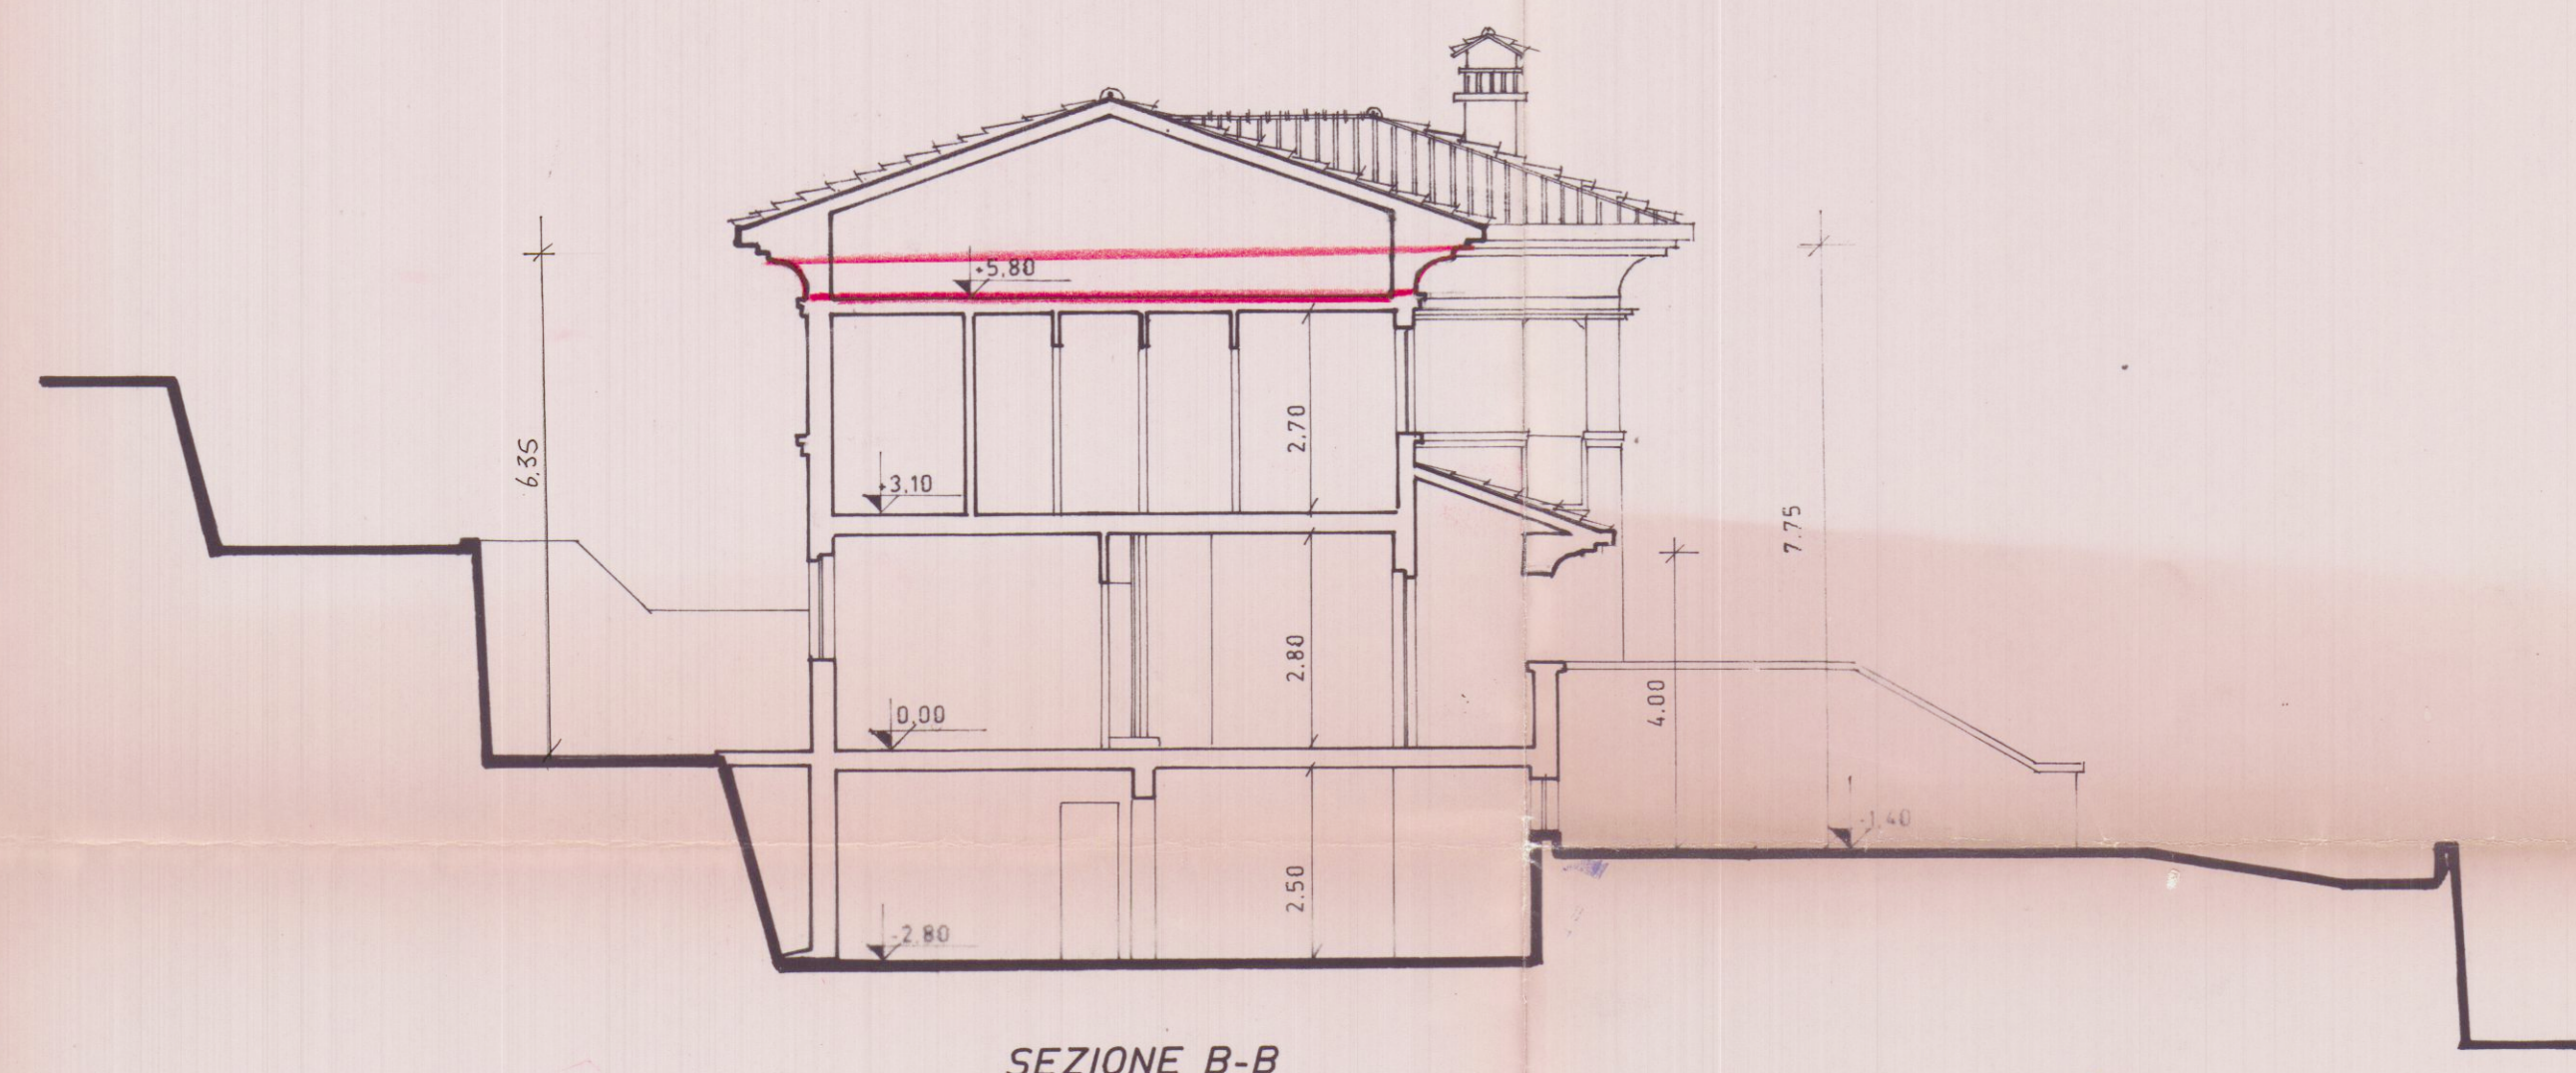
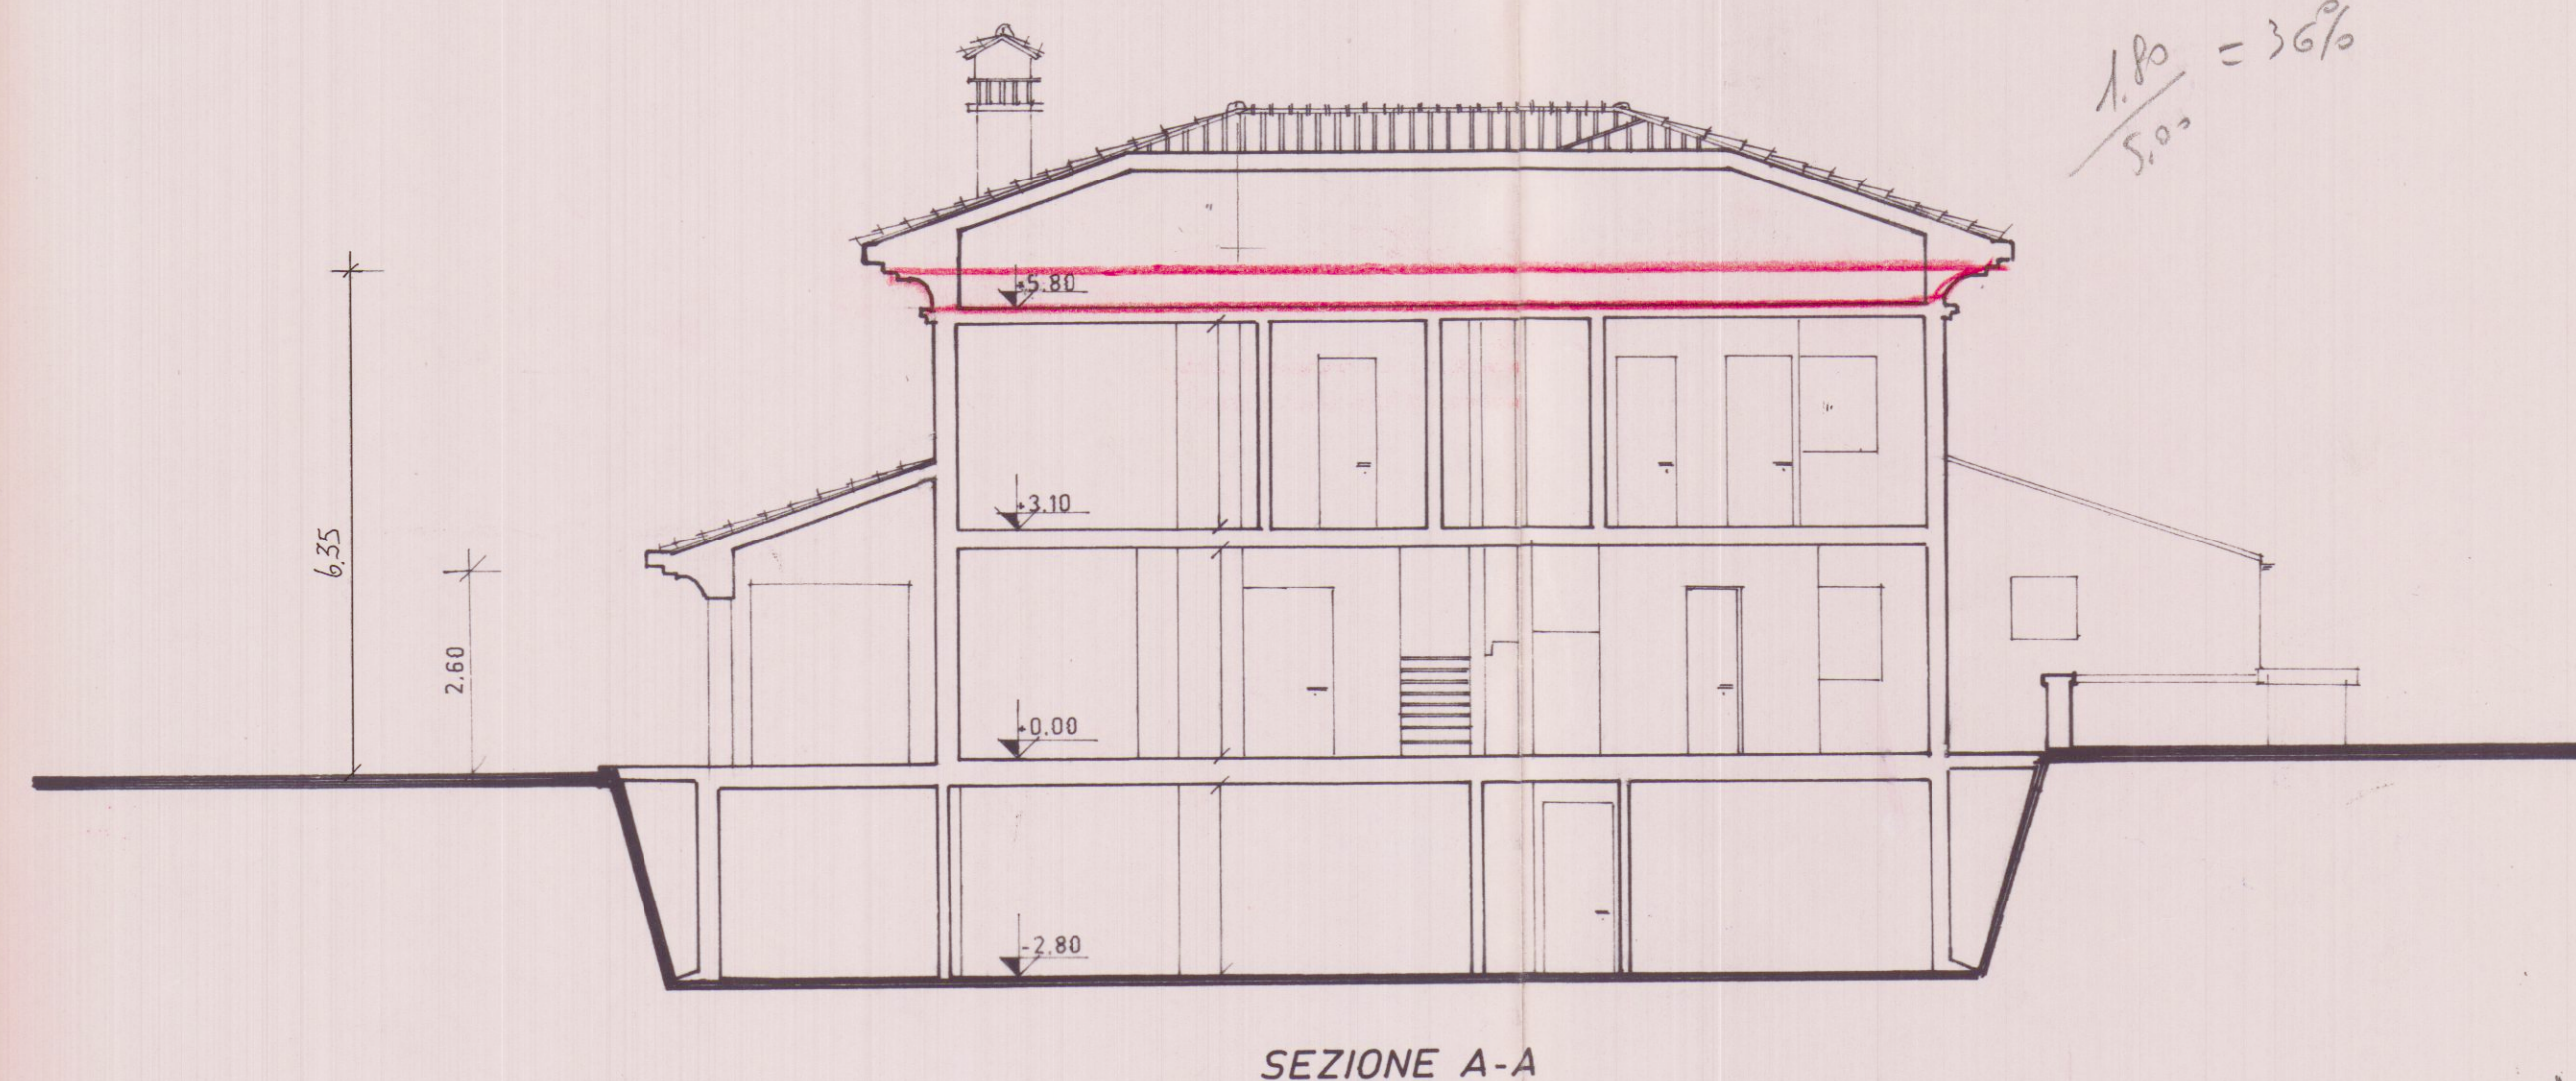
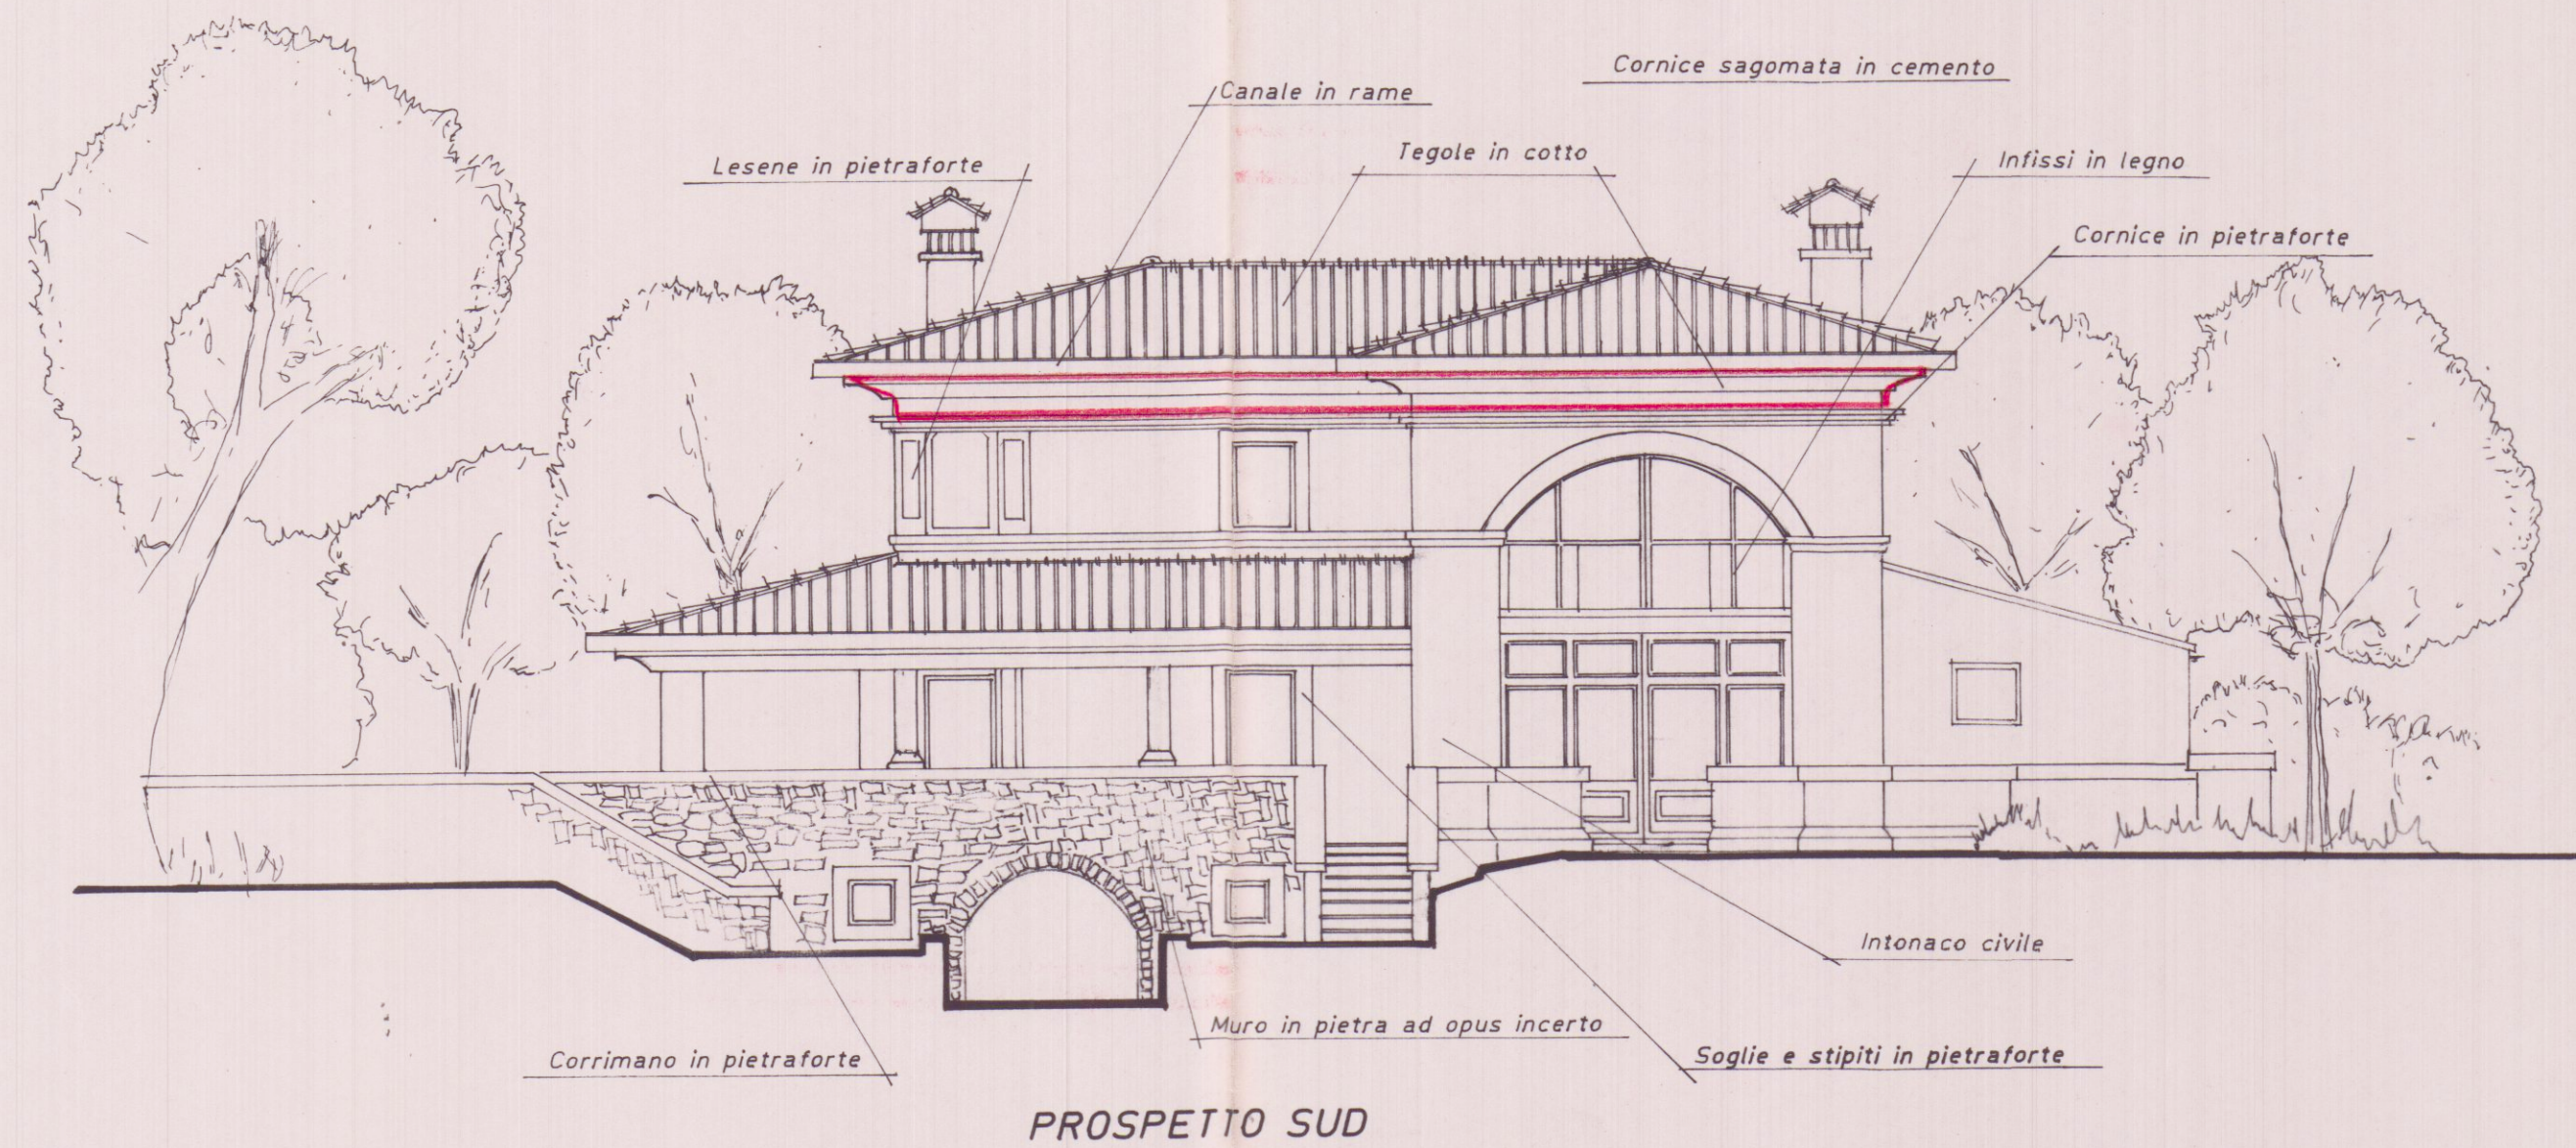


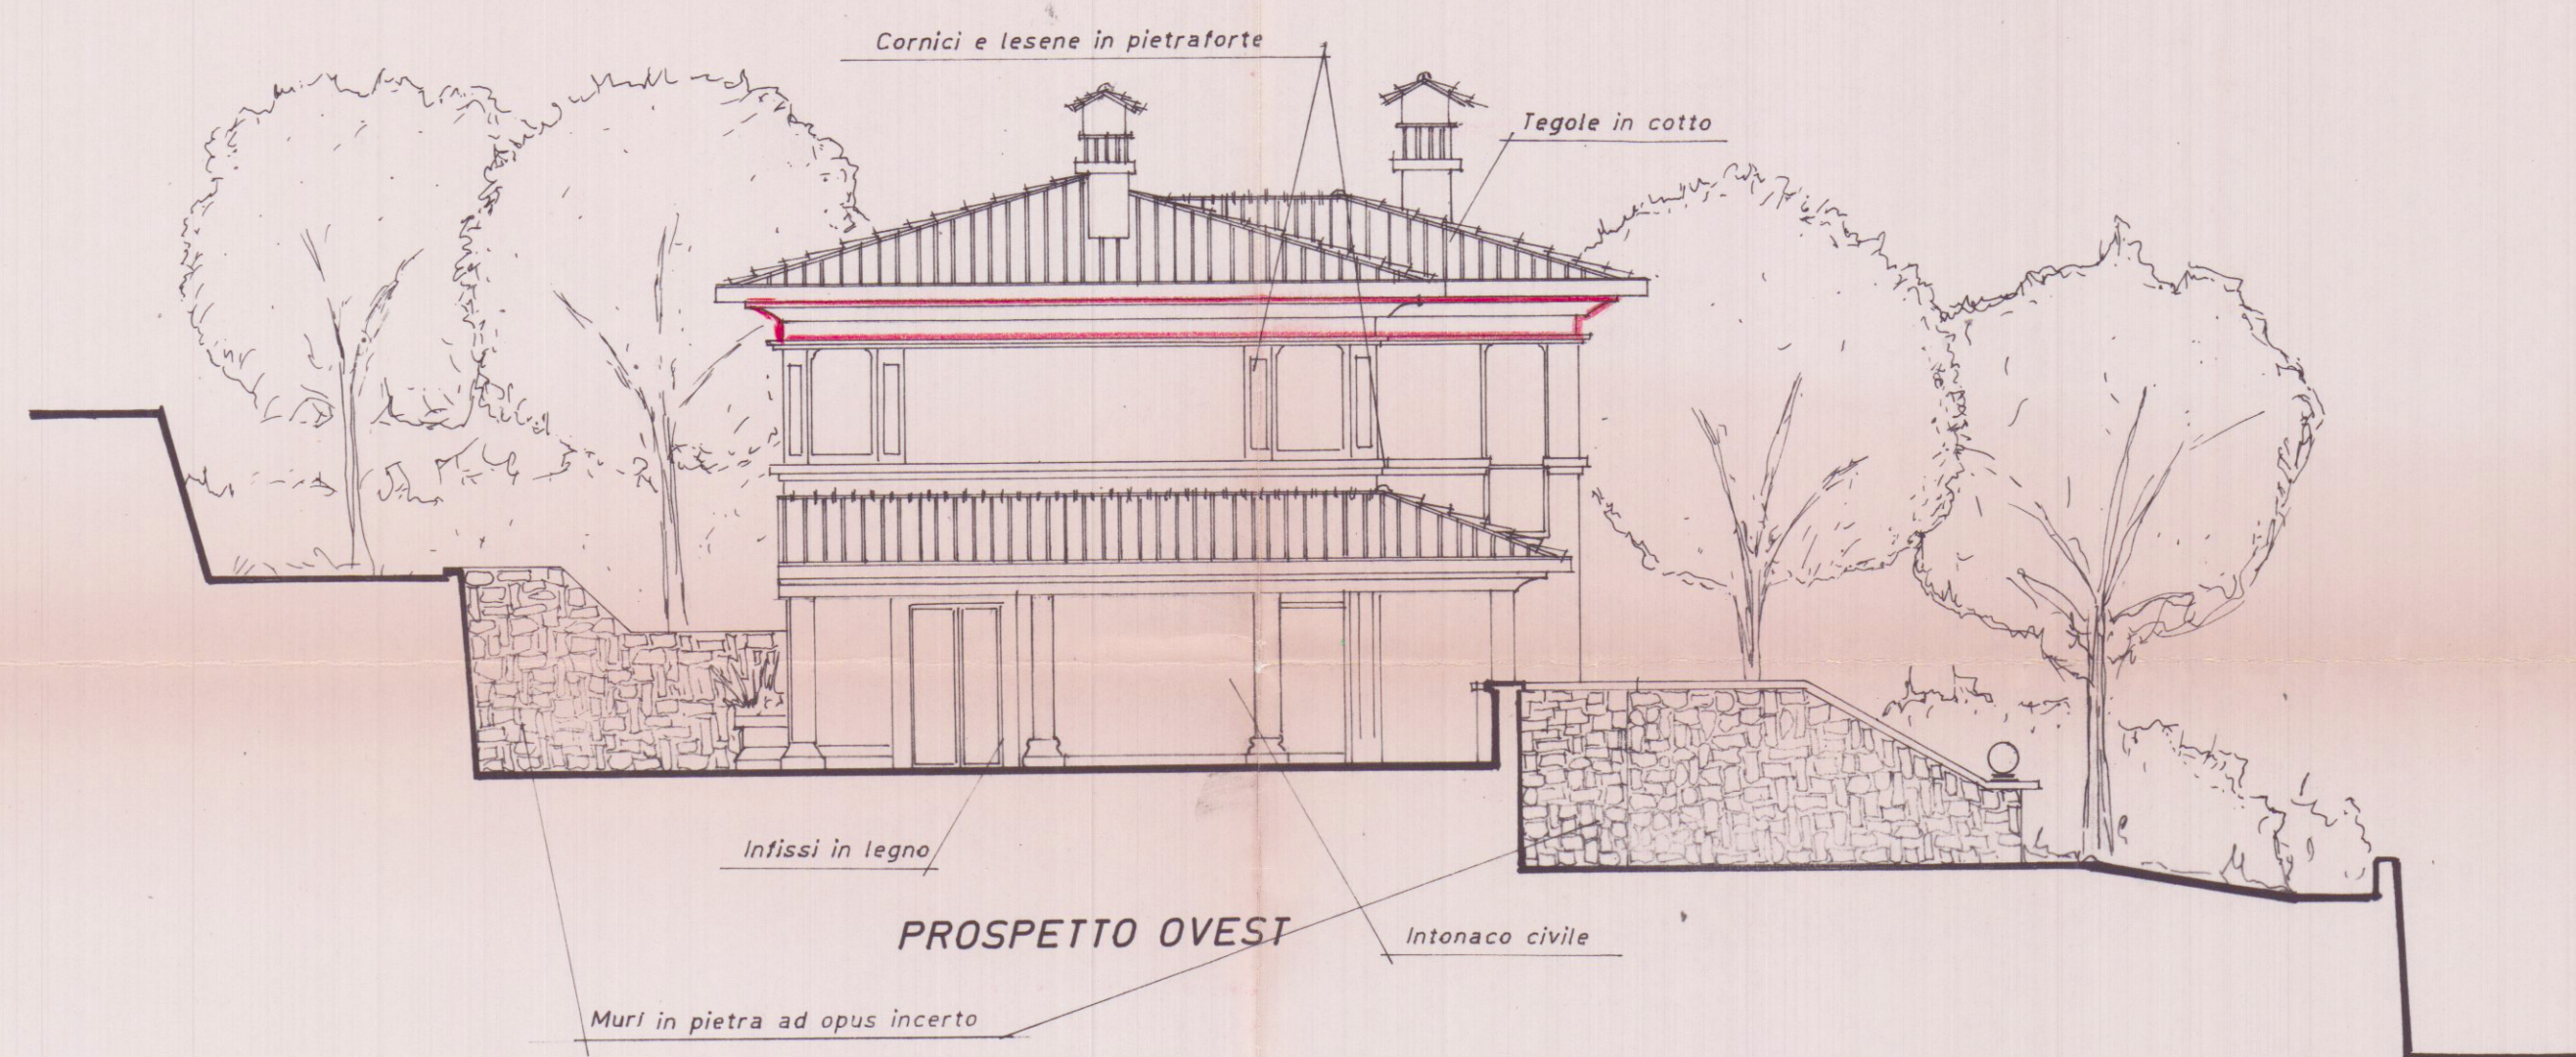


3 **VARIANTE**

APPROVATO

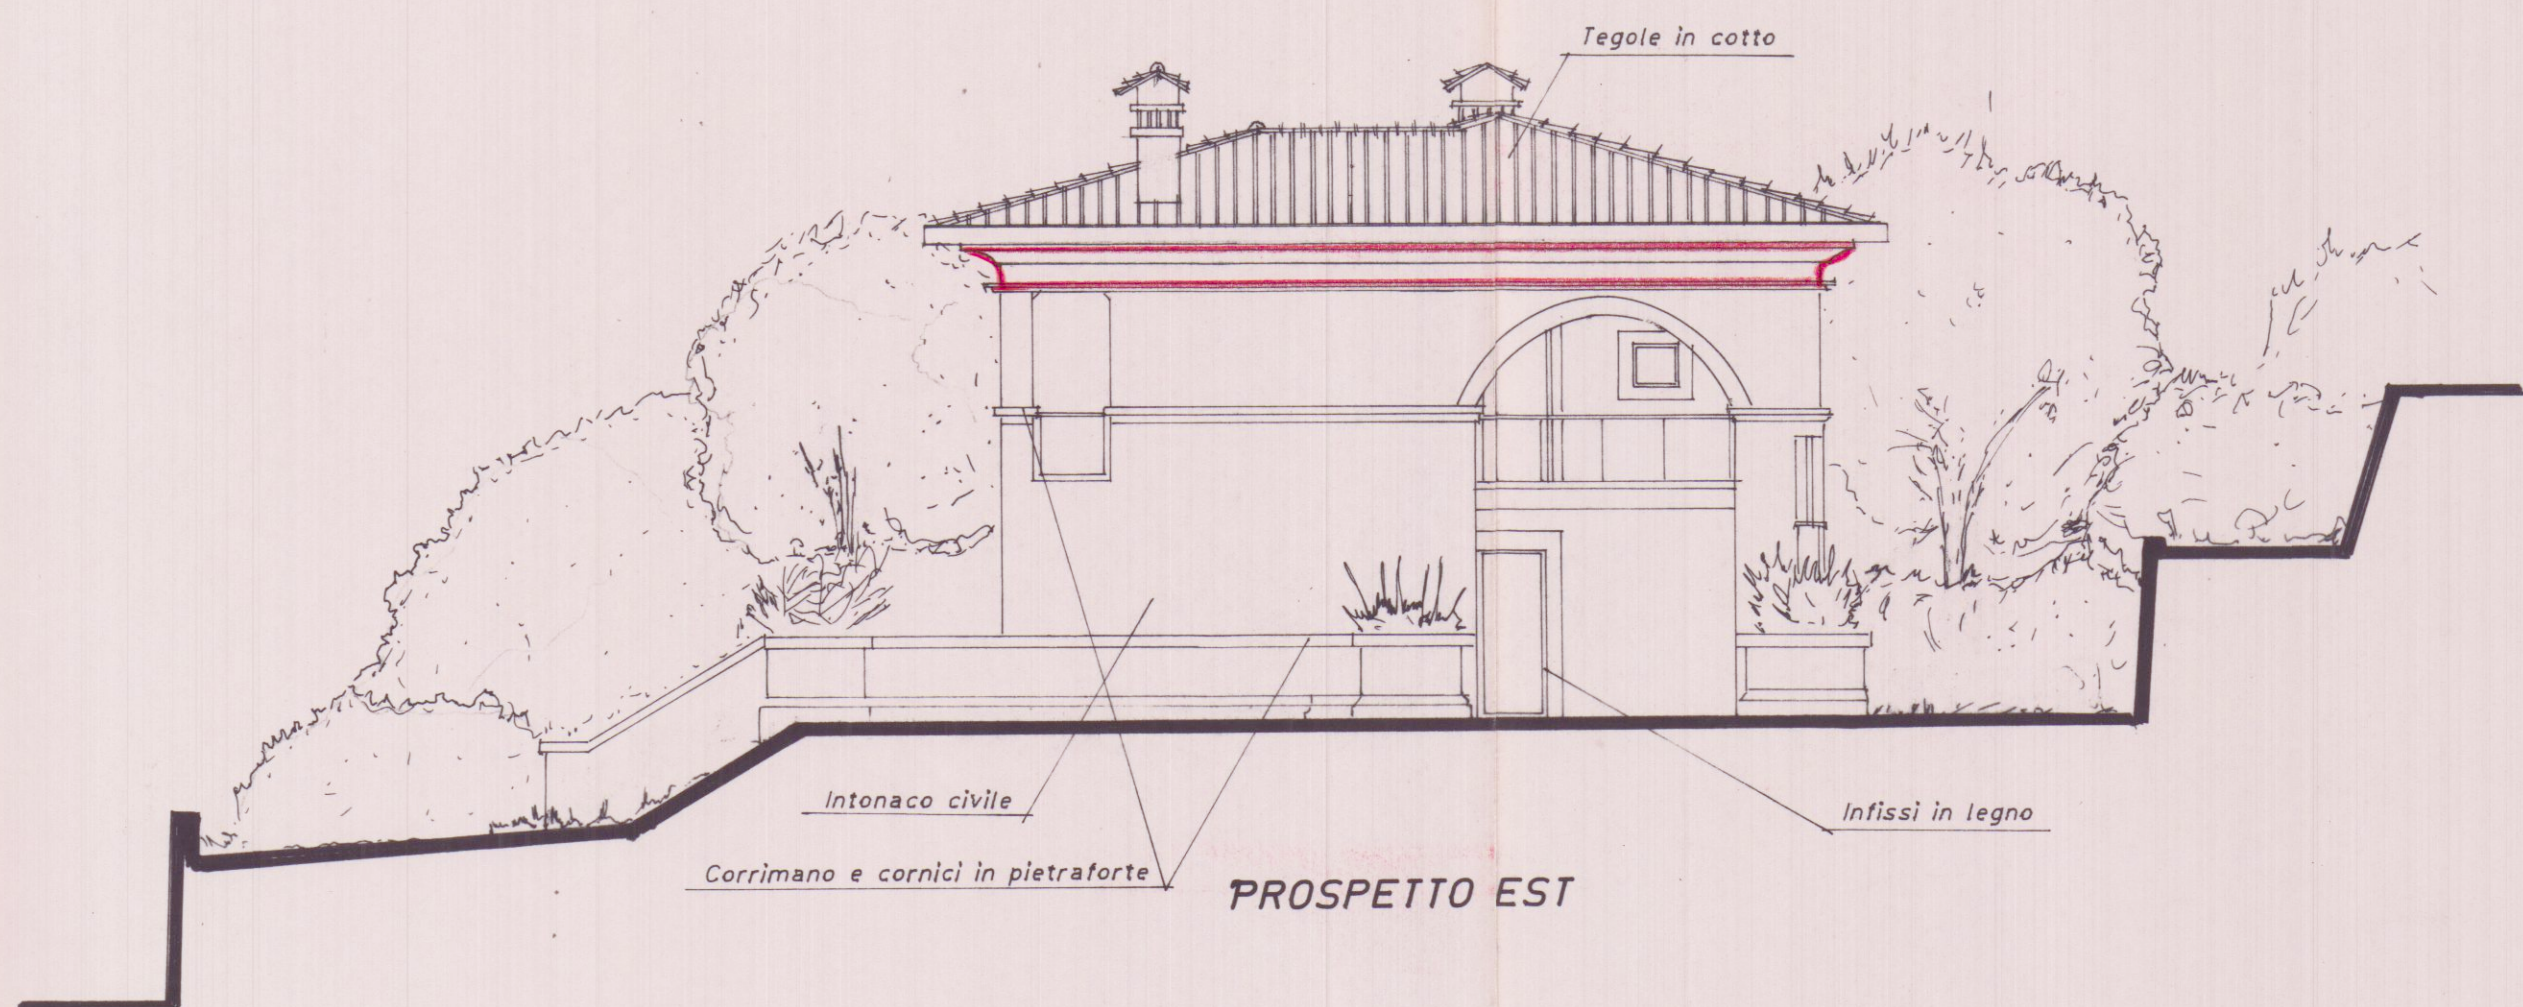

Intonaco civile
COMUNE DI CARRARA
 SETT. URBANISTICA
 VARIANTE N° 3
 Approvato dal Sindaco on. ...
 elab. grafico di cui alla Comm. Edilizia
 n° 13 del 15/1/98 Tav. n° 3/3
 L' Istruttore Tecnico

AZIENDA USL N. 1 DI MASSA E CARRARA
 Al penultimo art. 220 del T.U. L. 30
 al capoverso PARERE FAVOREVOLE
 26 MAR. 1998
 per l'approvazione del presente
 progetto. Il Funzionario N. ...

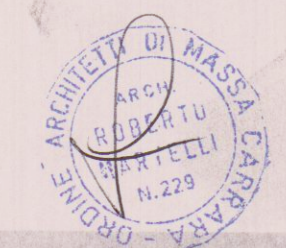

Architetti Associati Arch. Roberto Martelli Arch. Gianluca Barbieri 54036 MARINA DI CARRARA Via Venezia 1 bis Tel. 0585 780502 fax 0585 632667			
OGGETTO:	Variante in corso d'opera di fabbricato di civile abitazione		
COMMITTENTE:	Pier Marco Fontana		
UBICAZIONE:	Loc. Cavaiaola, Carrara		
DETTAGLIO:	Prospetti e sezioni		
SCALA	DATA	ESTREMI CATASTALI	TAVOLA
1:100	23.03.98	FG. 67 MAPP. 1036-1037	3
elab. grafico di cui alla Comm. Edilizia n° 13 del 15/1/98 Tav. n° 3/3 RIFERIMENTI: 1 prat.			