

21 DIC. 1977
COMUNE DI CARRARA
MARINA DI CARRARA
VIA F. CAVALLOTTI

2 VARIANTE

PROGETTO: FABBRICATO DI CIVILE ABITAZIONE

"D"

PROGETTISTA: DOTT. ING. A. DAZZI

APPROVATO
CONTROLLATO
27 DIC. 1977

PROPRIETA': S.p.A. PARADISO



VARIANTE AL PROGETTO
Approvato dal Sindaco alle condizioni
indicate nel permesso di costruzione
n° 41 del 27 DIC. 1977
L'ING. CAPO


LAVORO: PROSPETTO SUD

RAPR. 18100



DOTT. ING. A. DAZZI
ALBO DEGLI INGEGNERI CARRARA

TAV.

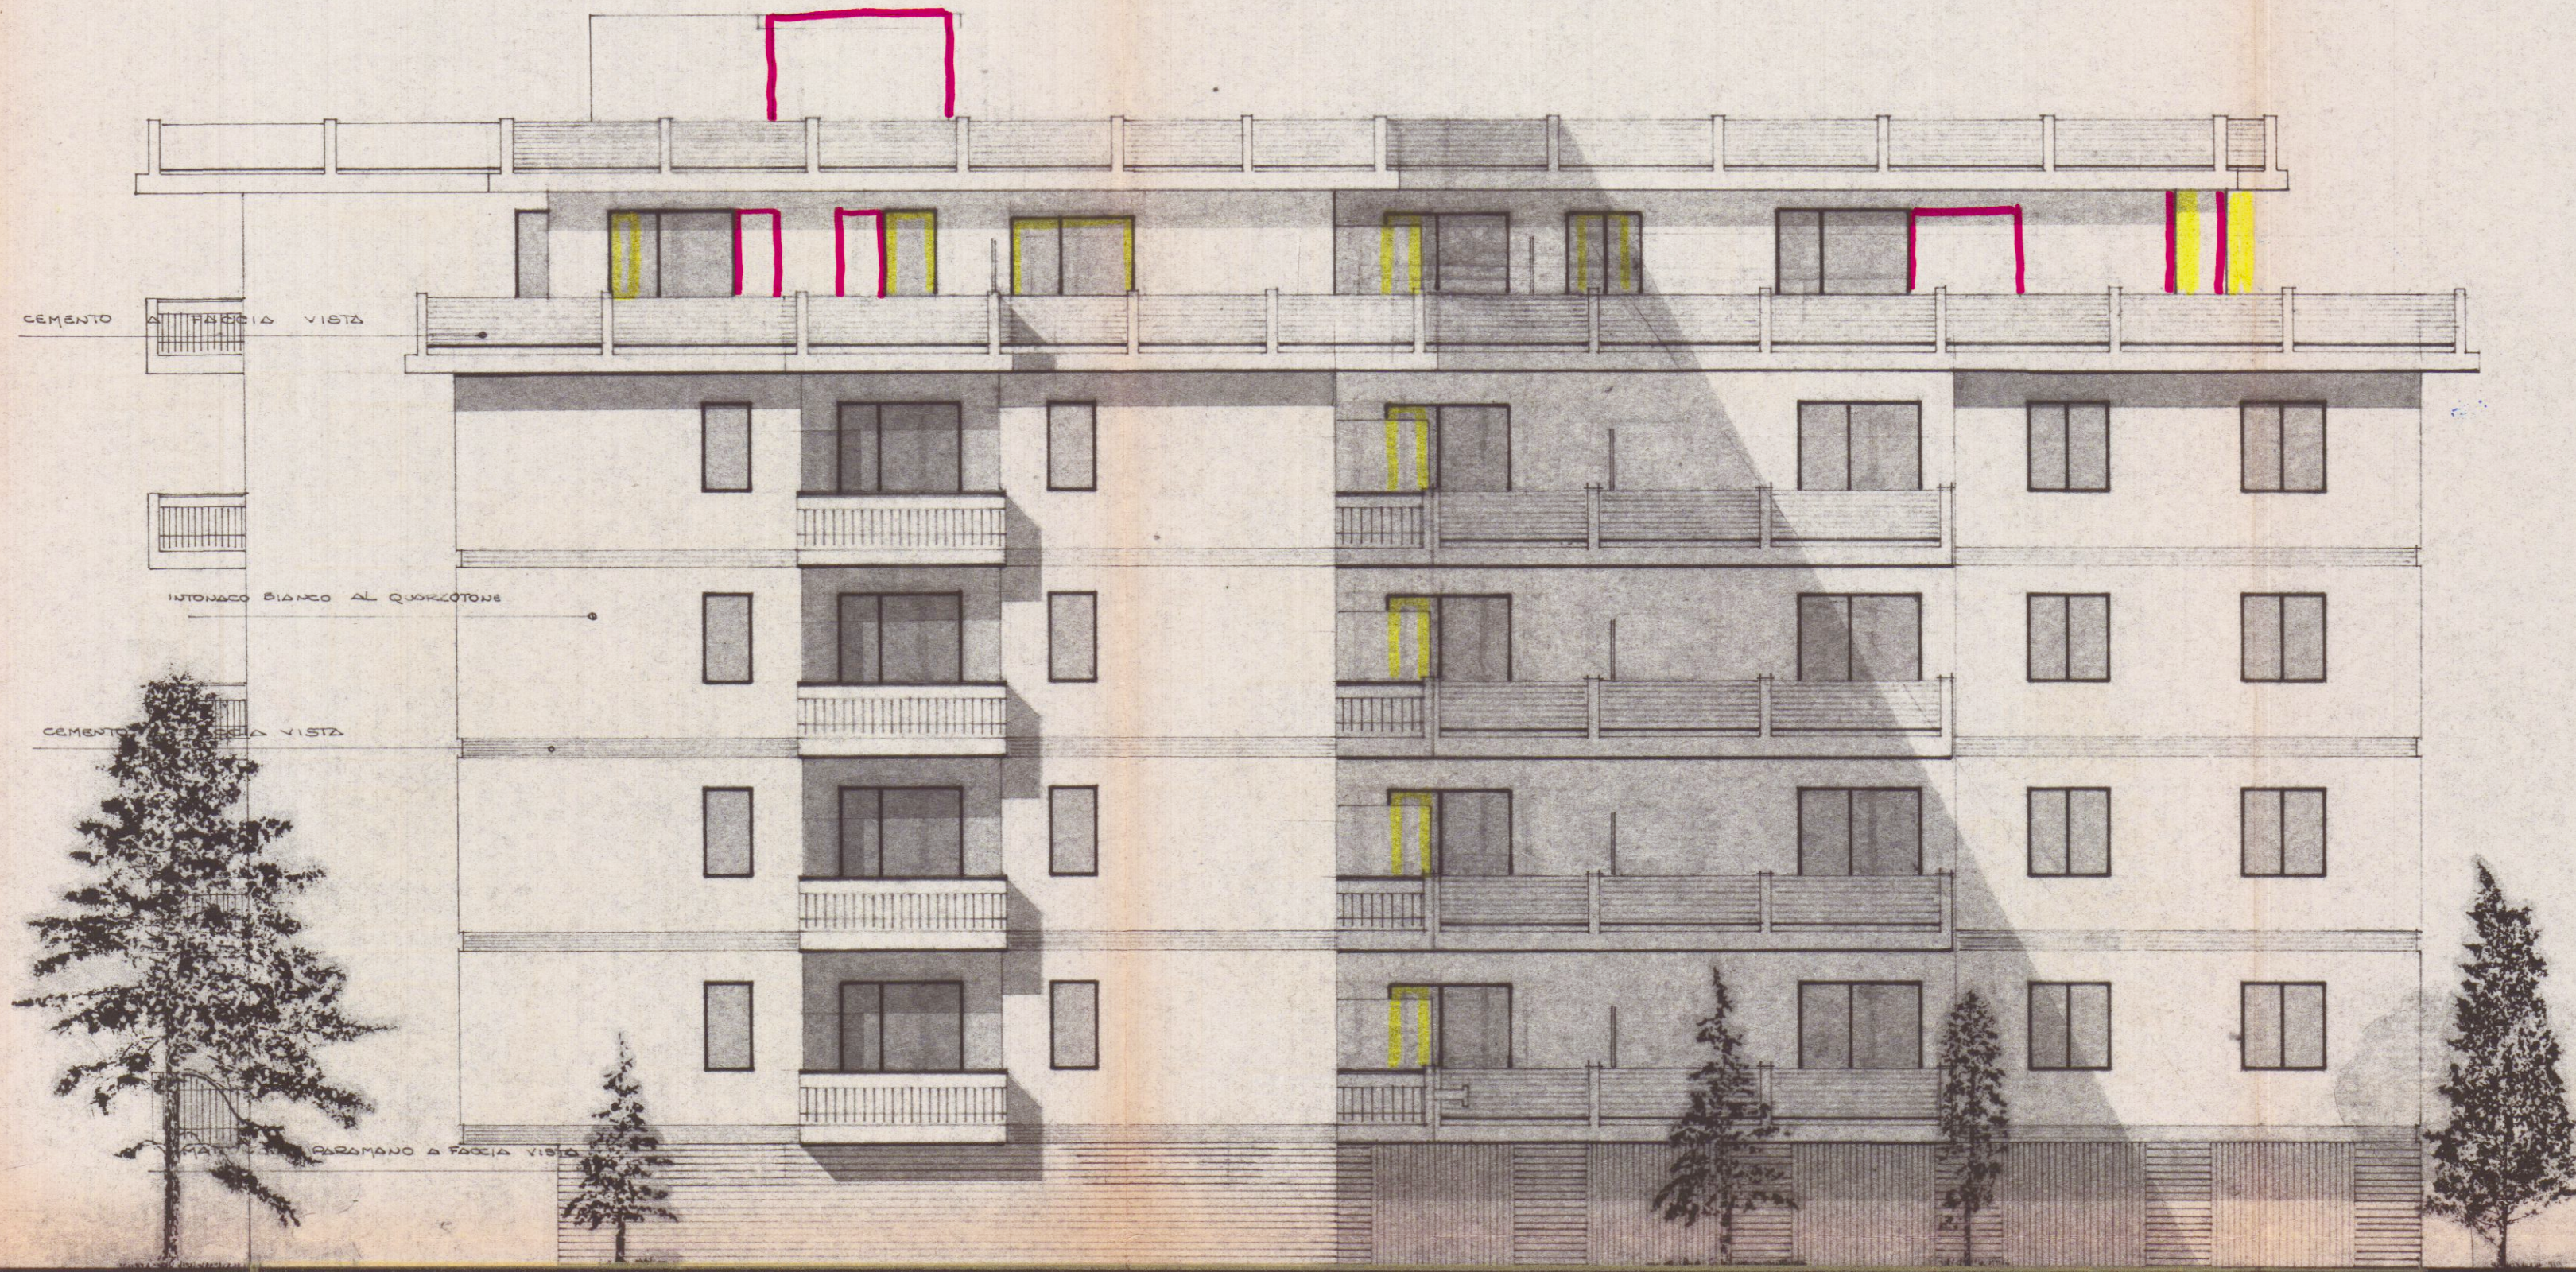

PROSPETTO SUD