



Via Ghiacciaia n°1 54033 CARRARA tel.0585-74585 fax 0585-779828 E-m. studio2emme@iol.it	
DOTT. ARCHITETTO PAOLO PICCINI STUDIO TECNICO ASSOCIATO P.Iva 00491940458 2eMMe P.Iva 00530540459	
COMMITTENTE SOCIETA' COOPERATIVA EDILIZIA CARABINIERI	
IMMOBILE APPROVATO LOCALITA' BONASCOLA VIA CASALINA	
TAVOLA SEZIONI 04 DIC. 2002 per l'approvazione del presente progetto. Il Funzionario Medico	FABBRICATO B COOPERATIVA EDILIZIA CARABINIERI r.l. Via Eugenio Chesi n° 3 54033 CARRARA (MS) Part. IVA 00571990456
LAVORI DI REALIZZAZIONE COMPARTO PEEP DENOMINATO CASALINA 2 DI BONASCOLA PER LA COSTRUZIONE DI N°3 FABBRICATI PER COMPLESSIVI 15 ALLOGGI.	
INTERVENTO 1° VARIANTE IN CORSO D'OPERA	
FOGLIO 86 SCALE 1:100 DATA 11/2002	MAPPALI 466-456-462-459-3 COMUNE DI CARRARA SETTORE URBANISTICA VARIANTE n° 1 Approvato dal Dirigente alle condizioni indicate nella concessione edilizia n° 11/00 elaborato grafico Tav. 03/02 dal Nucleo di valutazione del 21/02 CARABINIERI FABBRICATI Il Responsabile del Procedimento 11 (Pezzia Geom. Rodolfo)
DATA 11/2002 TAVOLA N° 3	

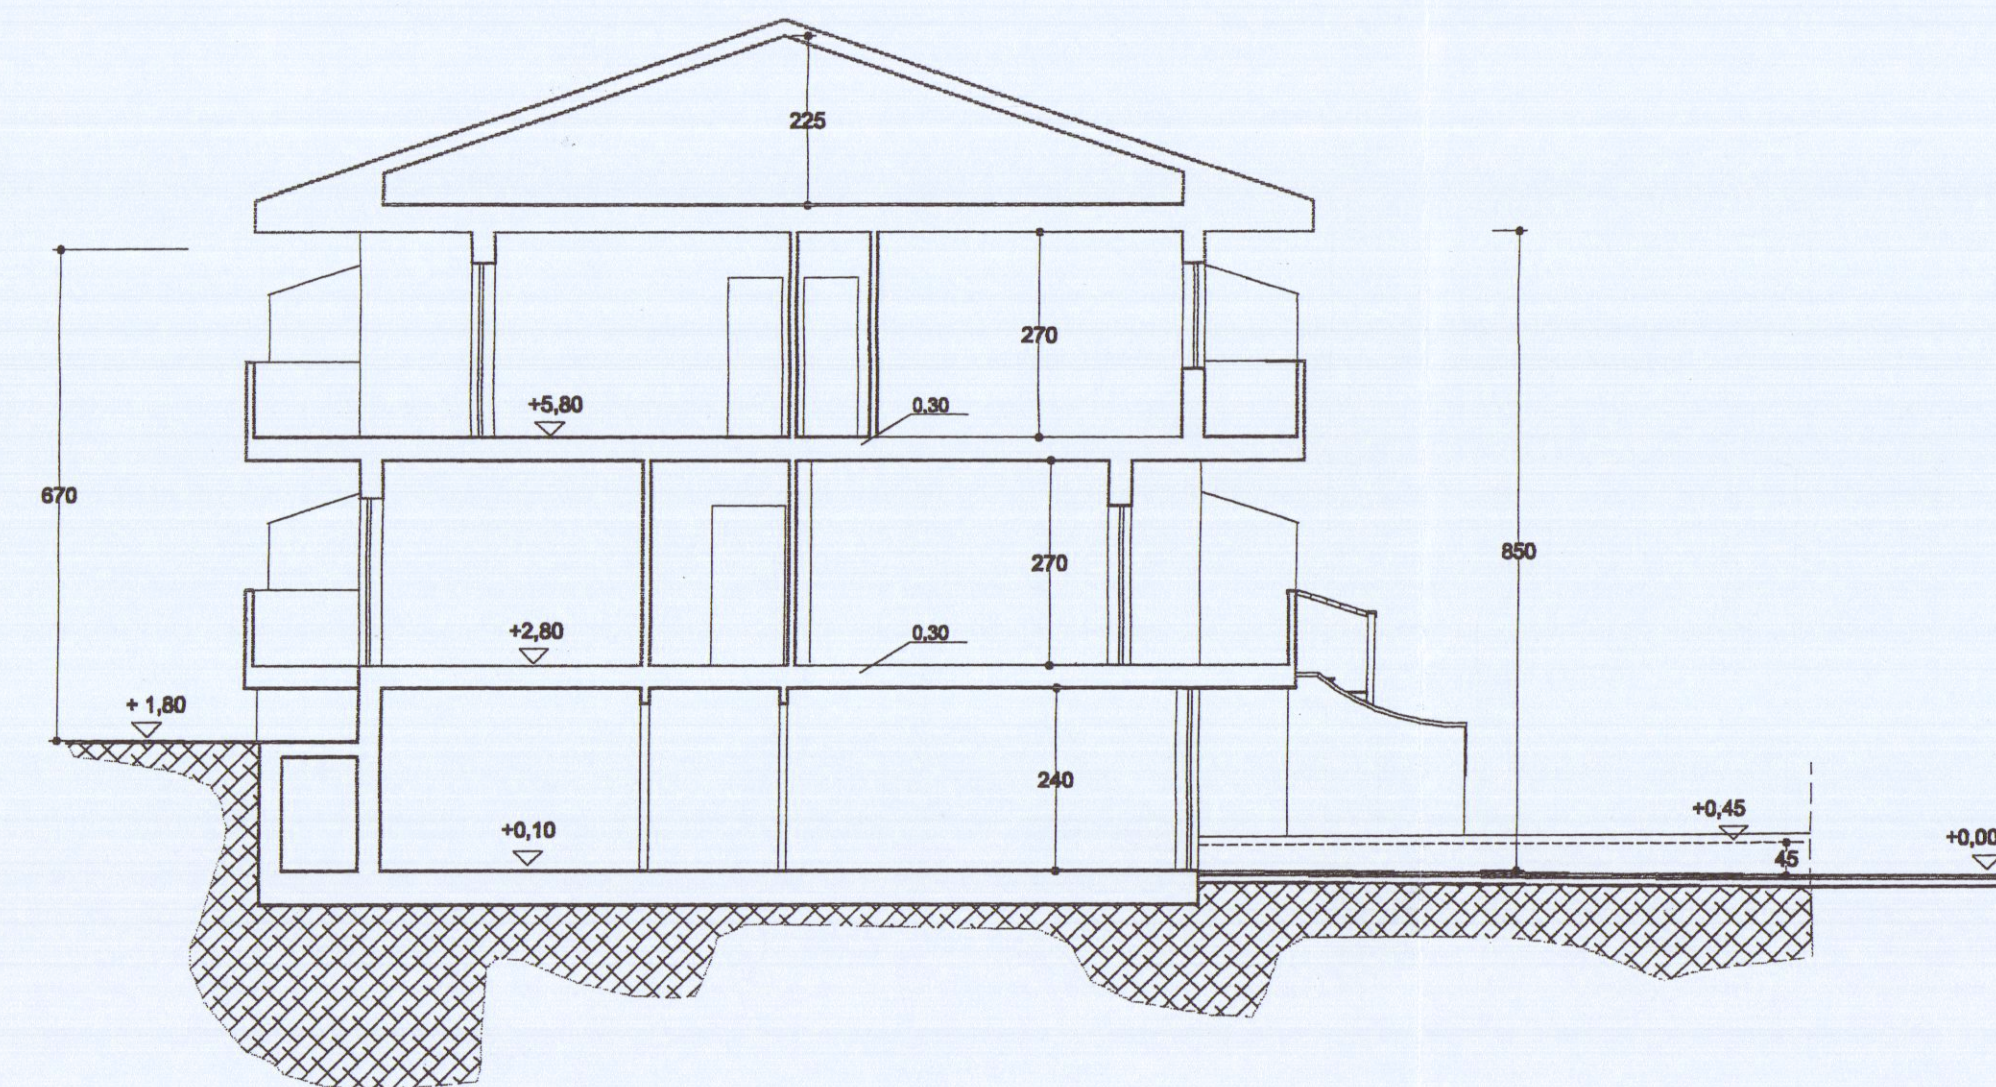

SEZIONE TRASVERSALE

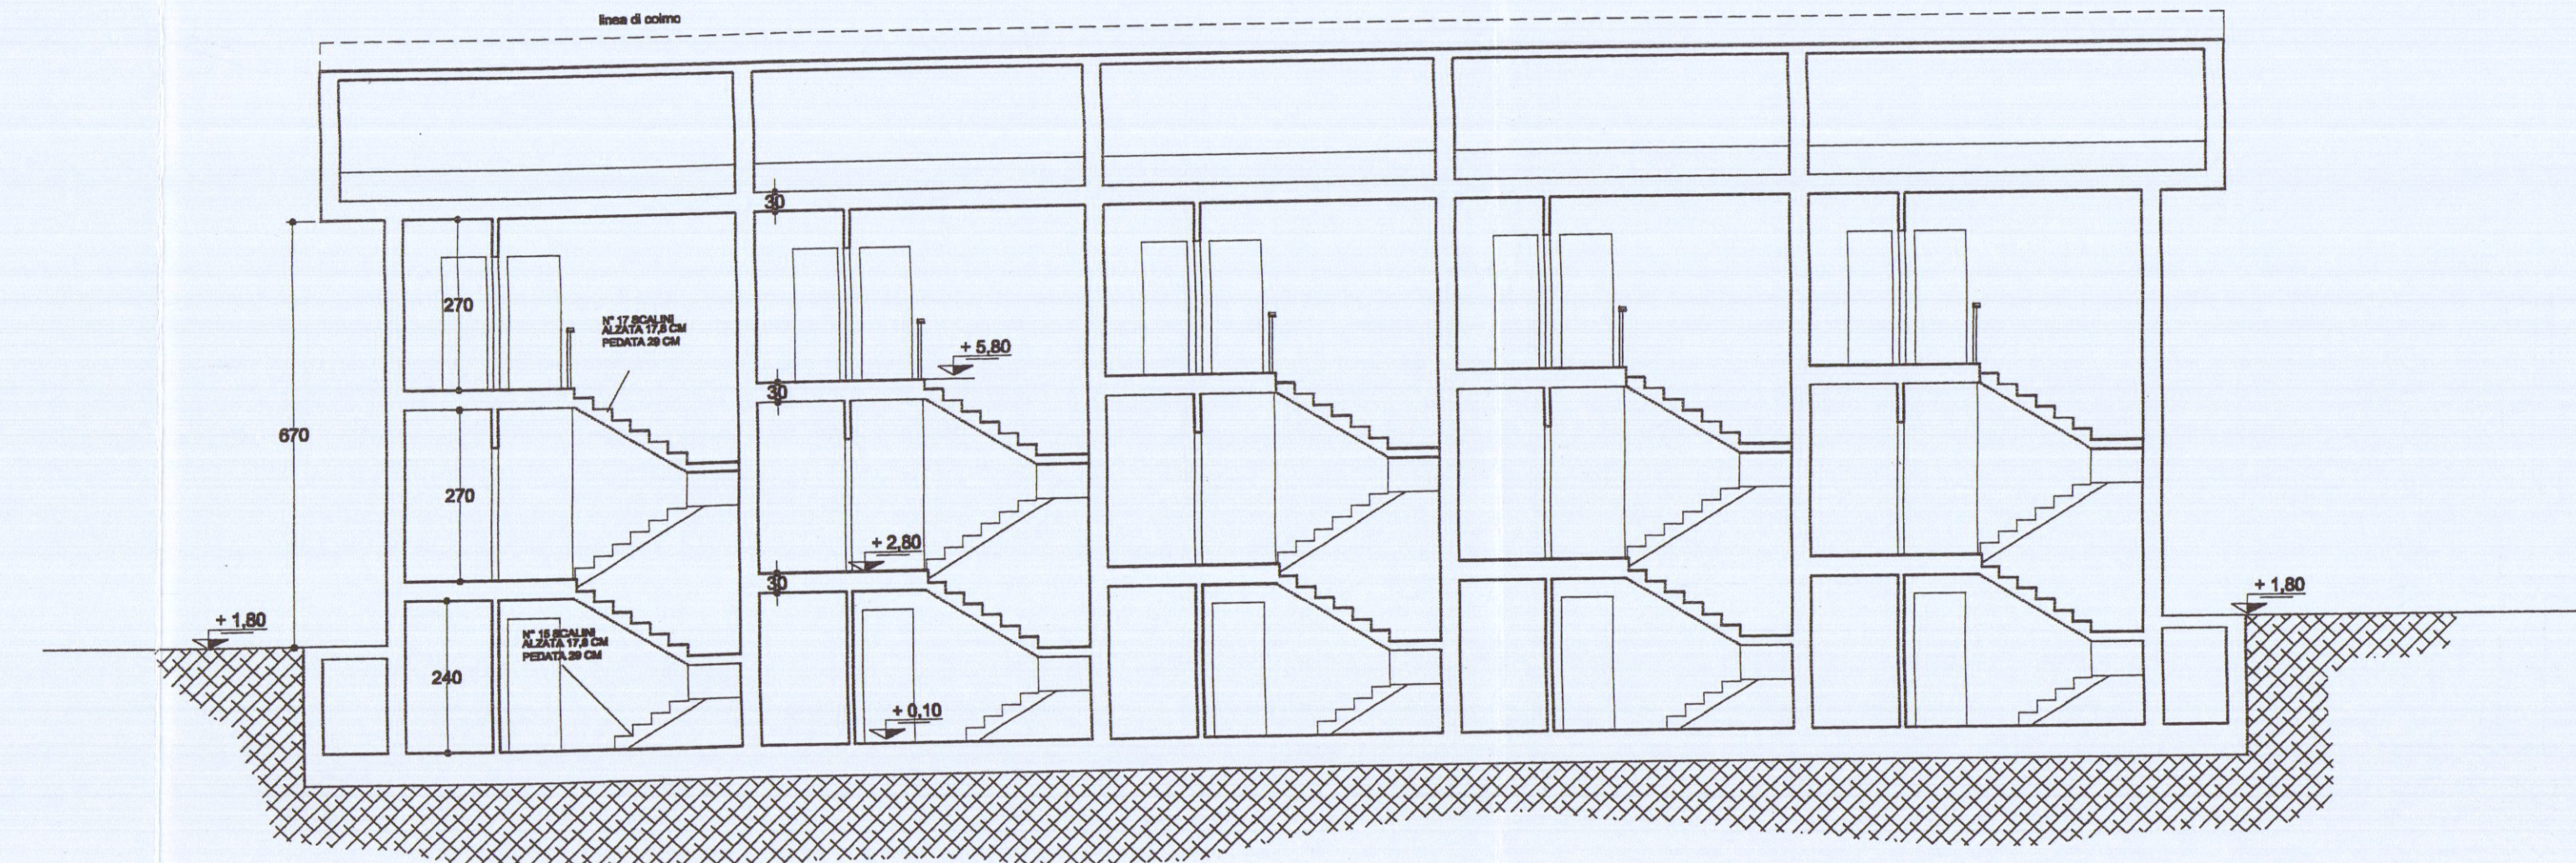

SEZIONE LONGITUDINALE

