

- 4 GIU 1980

TAV.
1

2 SOLUZIONE

PROGETTO DI COSTRUZIONE
DI UN CAPANNONE AD USO SEGHERIA
PER L'INSTALLAZIONE DI DUE TELAI

PROPRIETA' : "SE.MAR. S.R.L."

LOCALITA' : VIGNOLA - CARRARA




SCALA 1:100


Approvato dal Sindaco alle condizioni
indicate nel progetto di costruzione
N° 98 del 9 GEN 1981
L'ING. CAPO

SE.MAR. s.r.l.
SEGHERIA MARMI e GRANITI
Stab.: Via Piave, 30/bis - CARRARA
Sede: Via F. P. Michetti, 1 - NAPOLI
Cod. Fisc. e Part. I.V.A. 01542830631


APPROVATO
9 GEN 1981
CONTROLLATO
DI VERIFICA

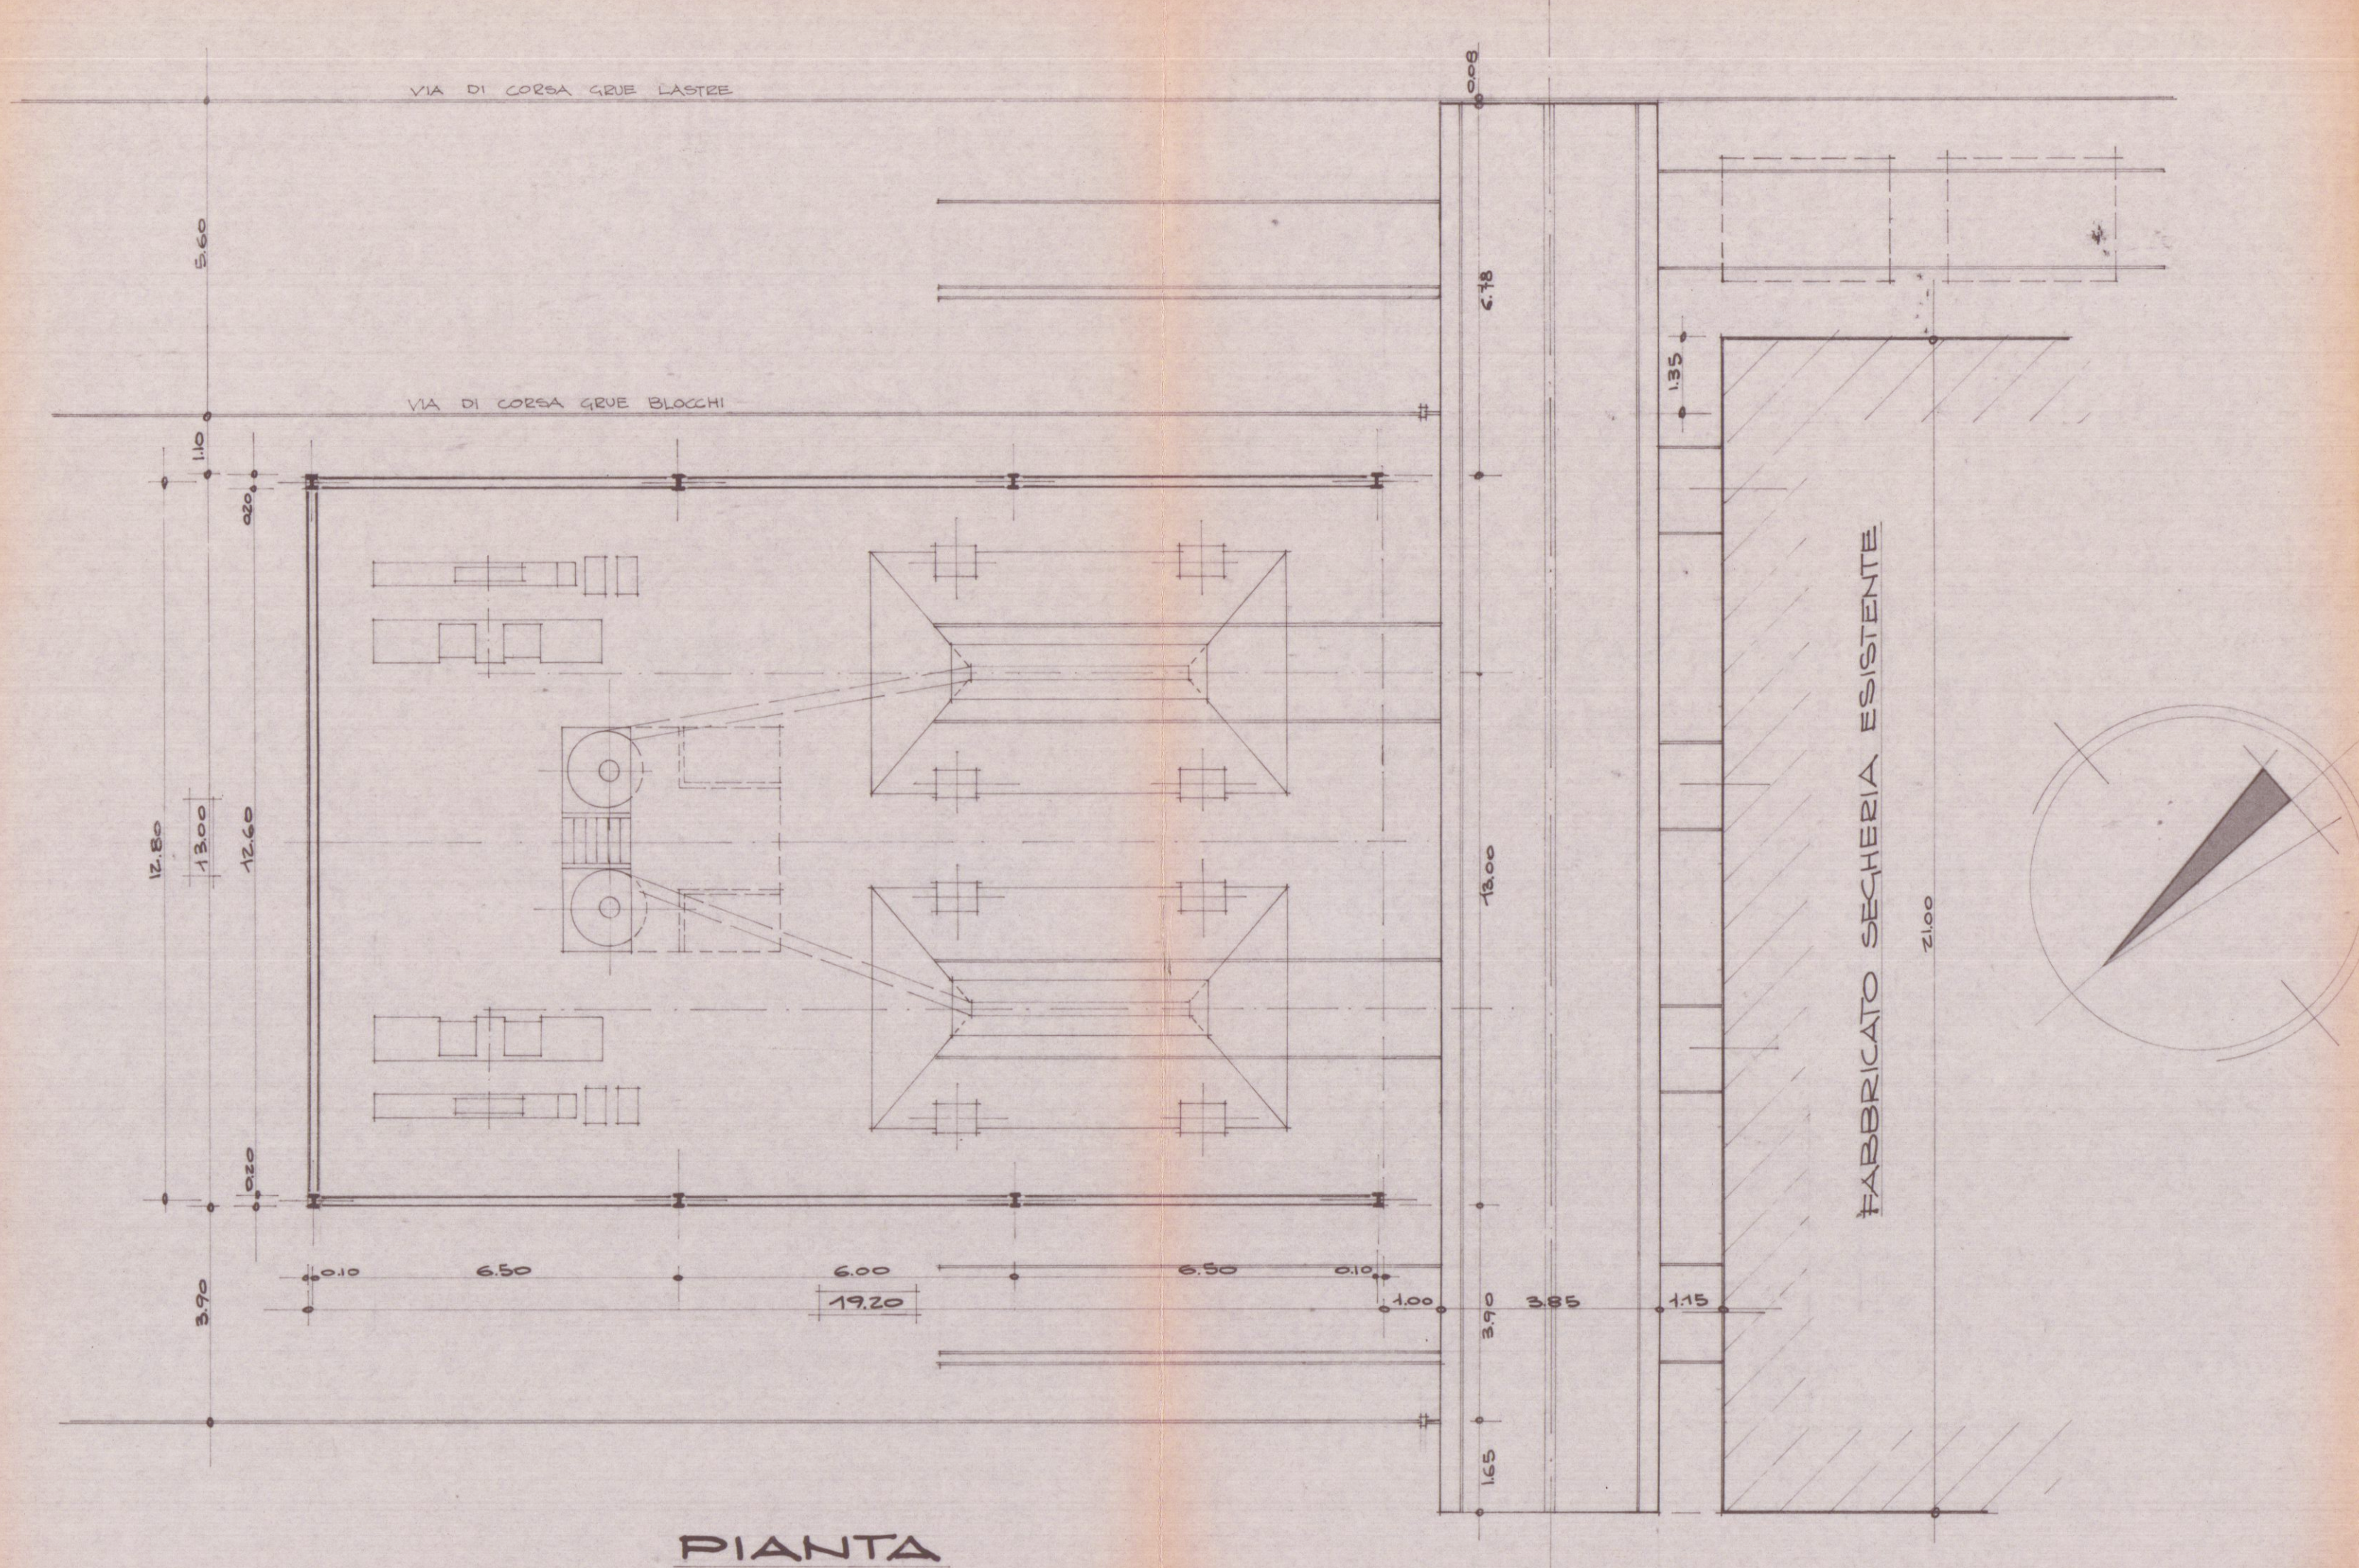


PIANTA

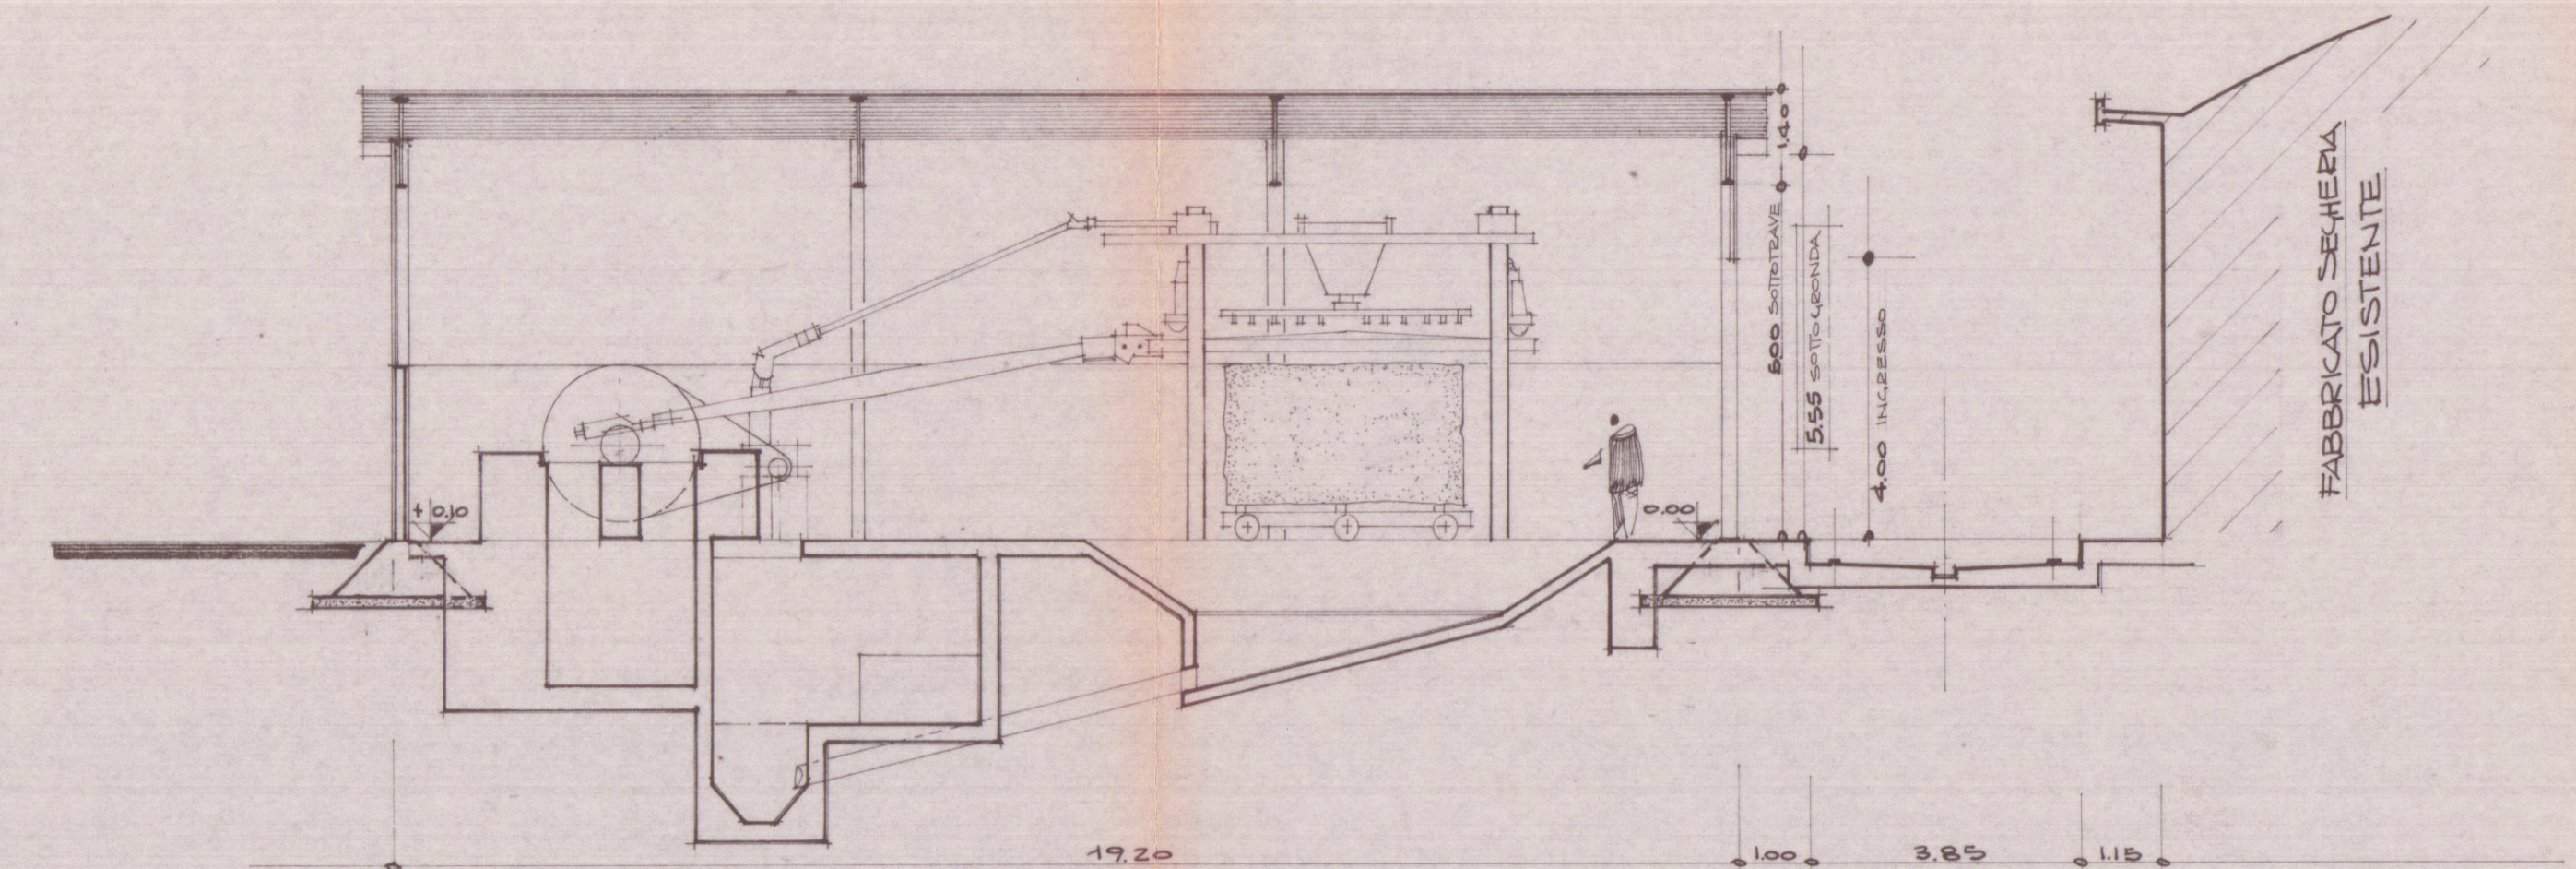


SEZIONE LONGITUDINALE

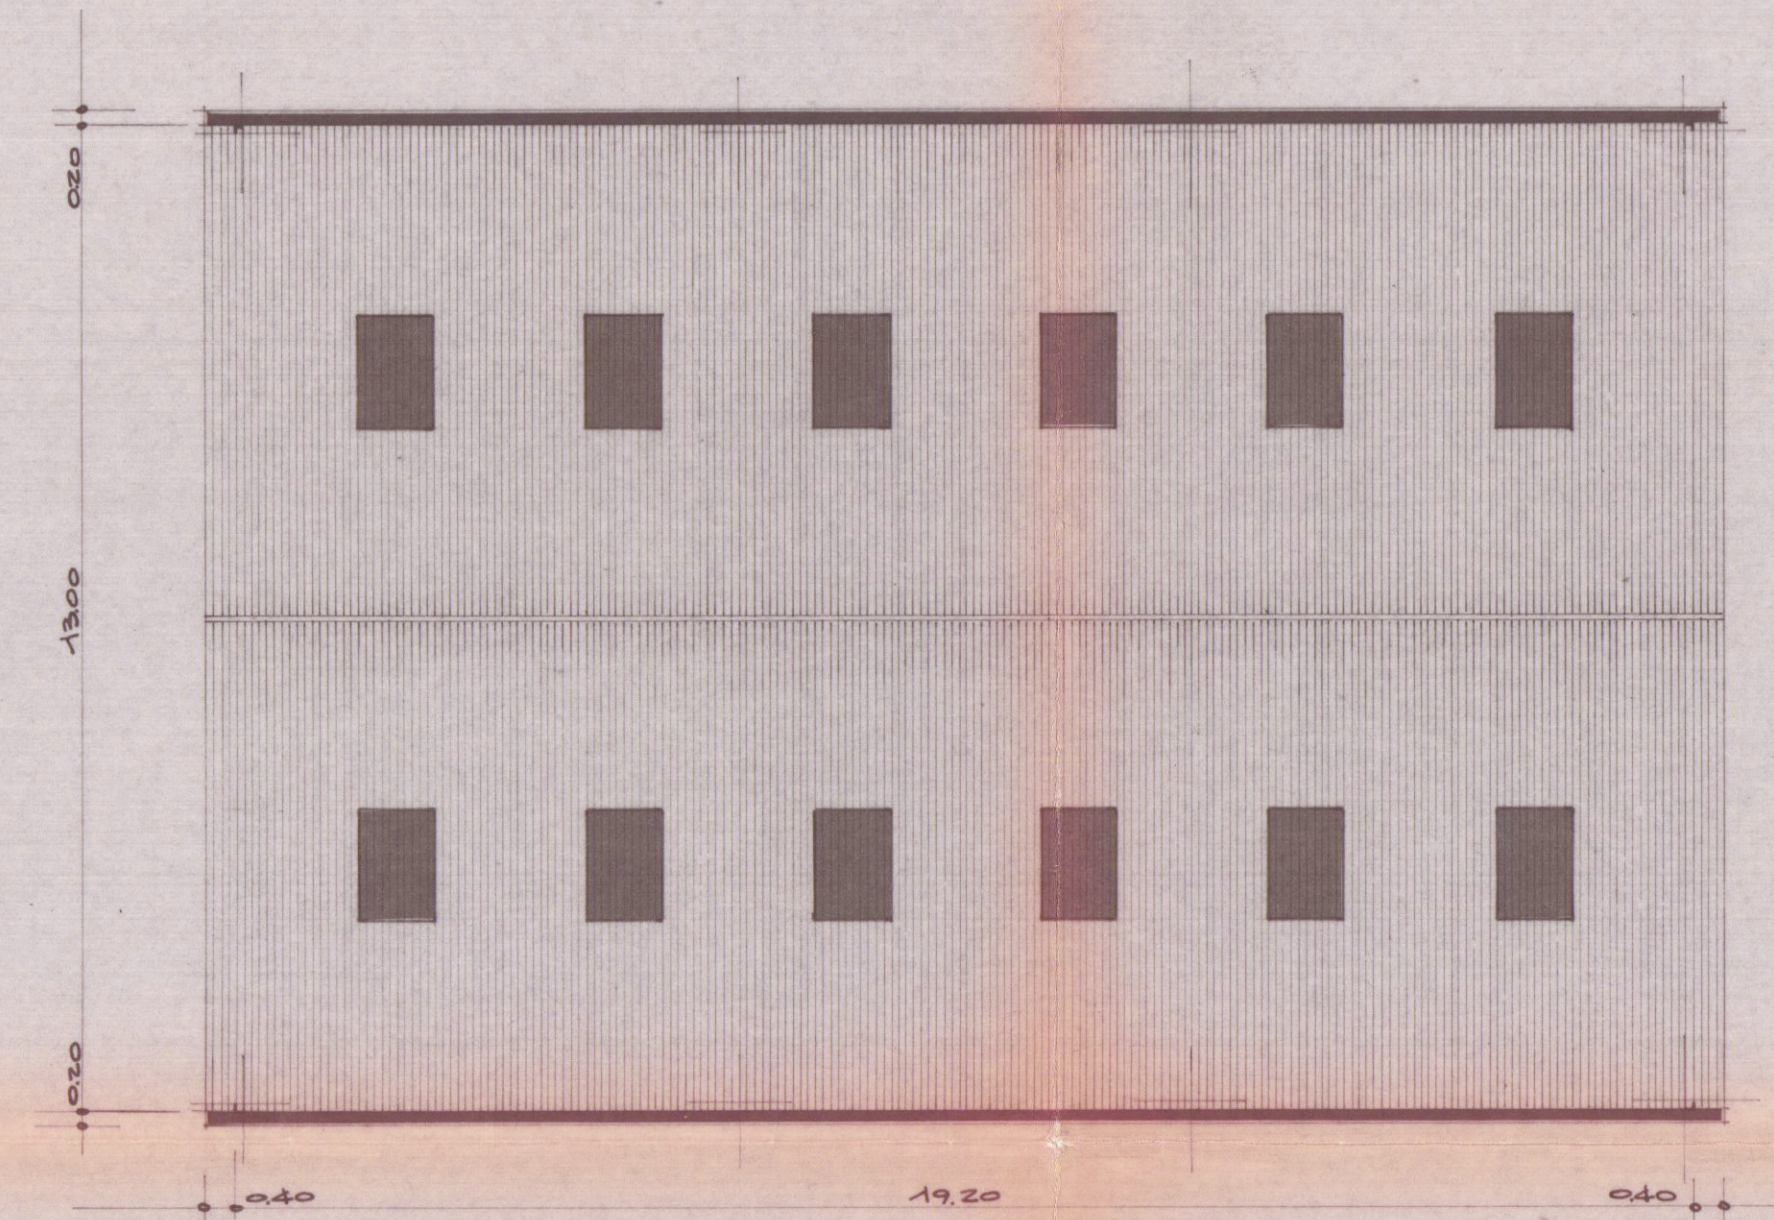


PIANTA COPERTURA

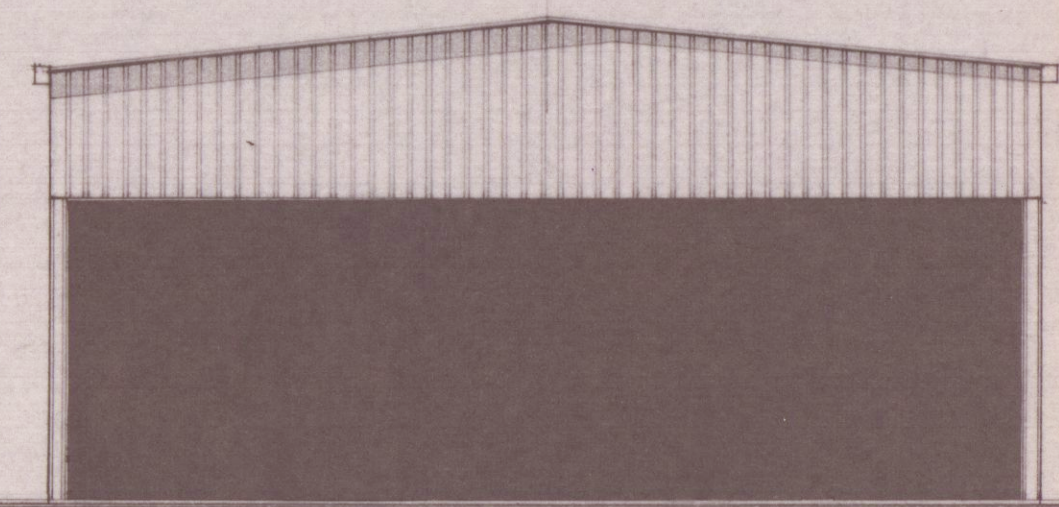


PROSPETTO SUD-OVEST

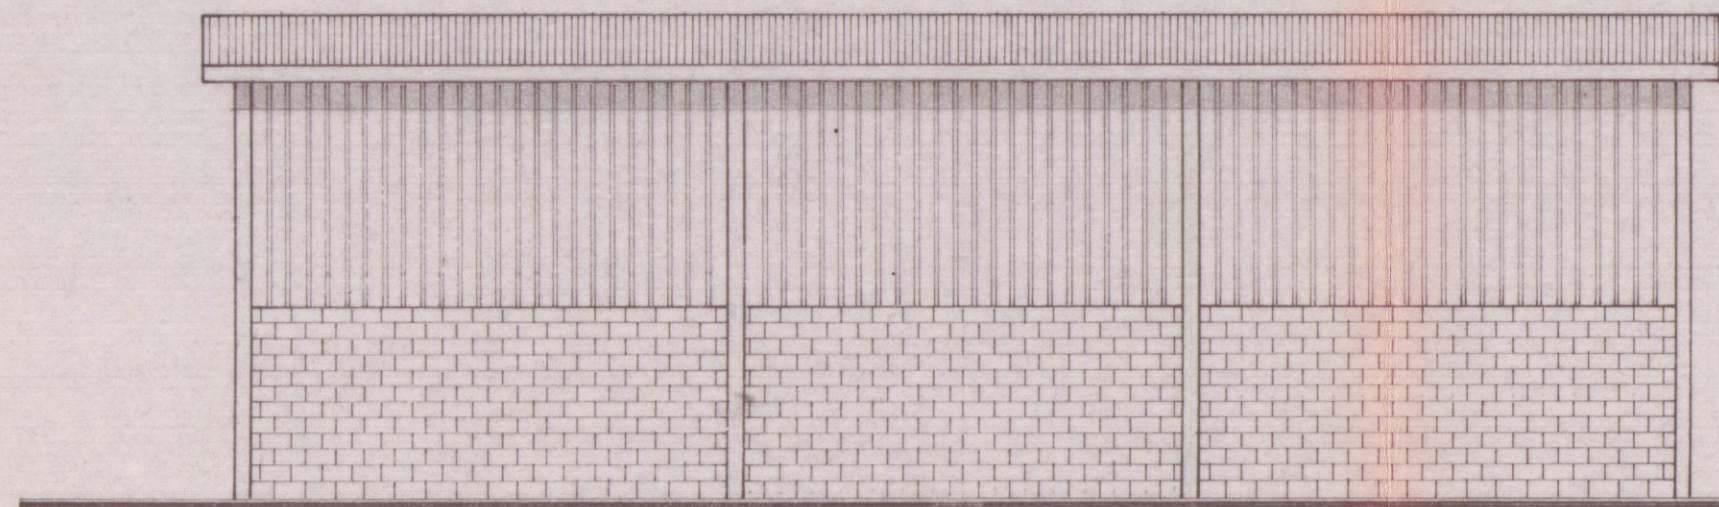


PROSPETTO NORD-OVEST

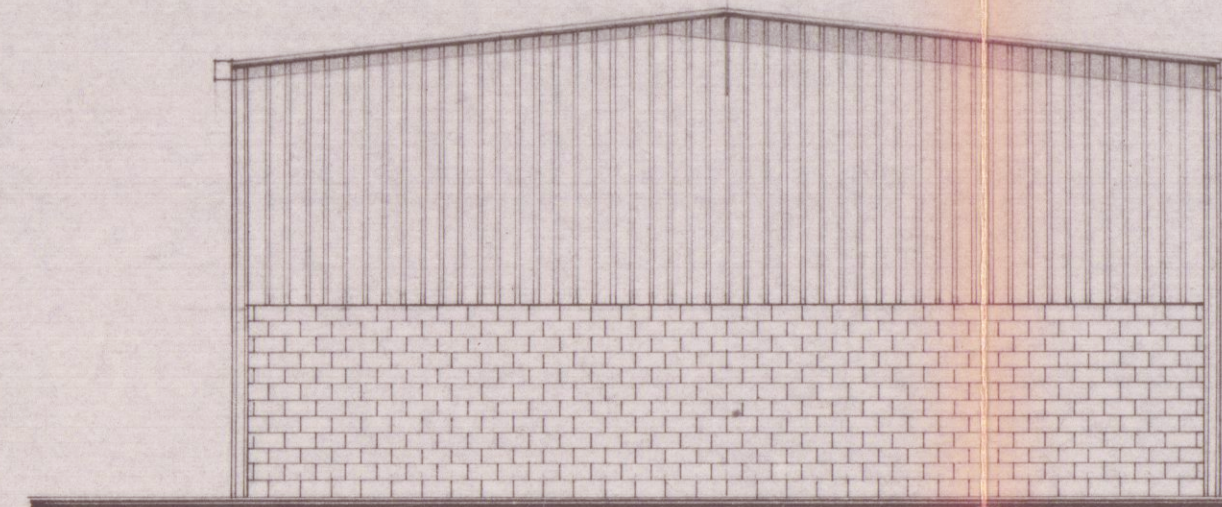

PROSPETTO NORD-EST

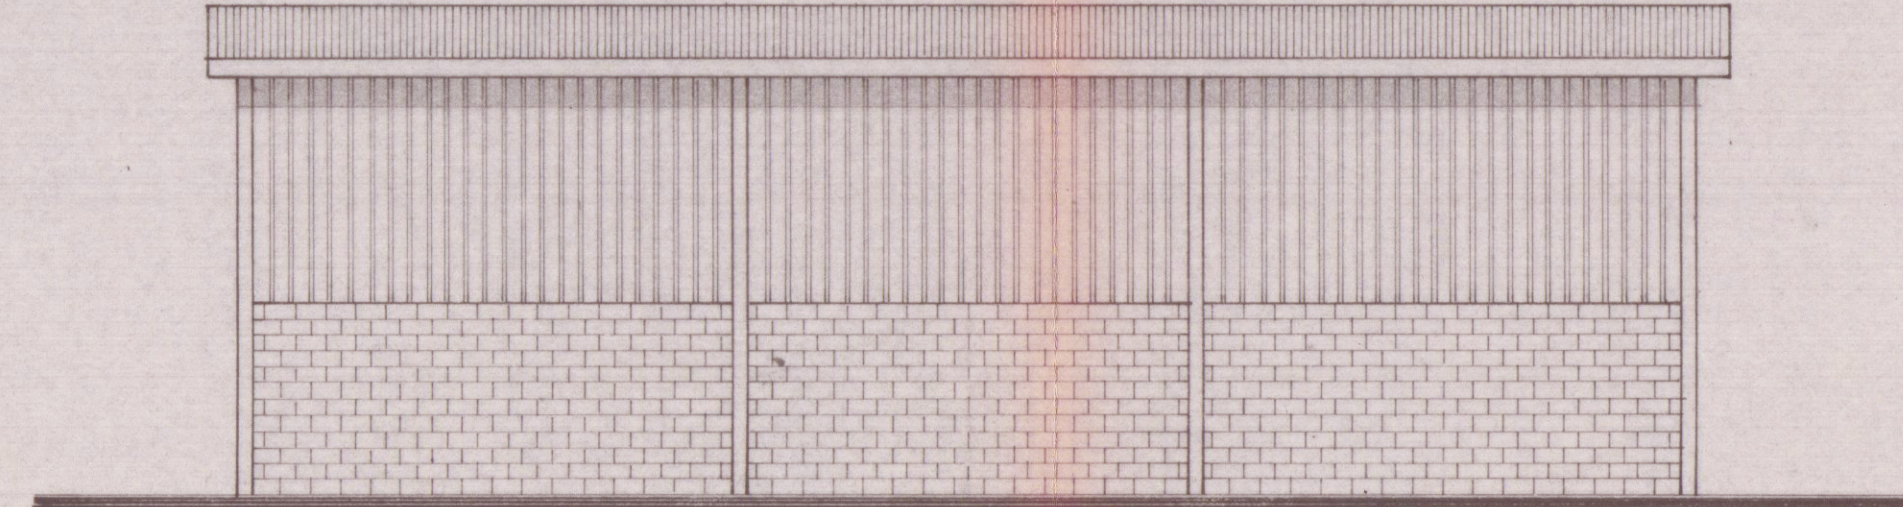

PROSPETTO SUD-EST

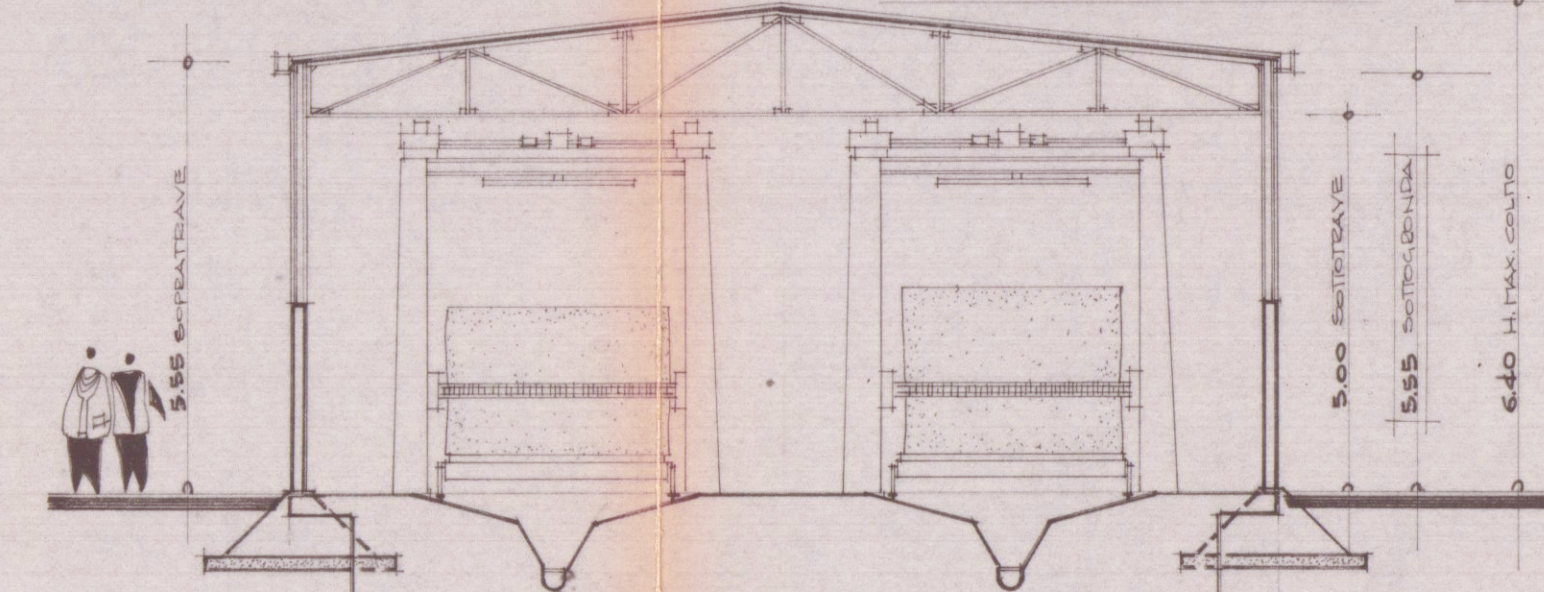

SEZIONE TRASVERSALE