



Carrara, li 9-1-'87

COMUNE DI CARRARA

C.A.P. 54033

Ufficio Urbanistica

N. 14886/2498-186 di prot.

Risposta a nota n. 92.1.1987 del

Allegati n. 1

OGGETTO: Legge 8.8.1985 n. 431

Progetto Ditta DELL'AMICO Emilia

Ministero Beni Culturali
e Ambientali
Lungarno Pacinotti

P I S A

RACCOMANDATA A.R.

Si trasmette, a norma della Legge 431/'85 il progetto del
la ditta in oggetto specificata per fabbricato uso ristutturazione
copertura abitazione ubicato in località MARINA DI CARRARA
589, terreno di cui ai mappali 589
fig. 78 il quale ha conseguito parere favore-
vole della Comm.ne Edilizia n. 31 del 30-9-'86 della Commis-
sione Beni Ambientali della Comunità Montana n. 2 in data 5-11-'86
con atto n. 209 del 5-11-'86 e autorizzazione della G.M. o 6
Cons. Com.le con deliberazione n. 1125 del 11-10-'86

Si allega la documentazione relativa:

- a) nota prot. n. 209 del 5-11-'86 della C.B.A.;
- b) delib. della G.M. o 6 Cons. Com.le n. 1125 del 11-10-'86
- c) 2 copie del disegno approvato;
- d) 2 fotografie area interessata;
- e) 2 copie relazione tecnica dell'intervento.

Vrr/



Il Sindaco
Asu



AMMINISTRAZIONE P.T.



**AVVISO DI RICEVIMENTO
E DI RISCOSSIONE
COMUNE DI
54033 CARRARA
(MS)**

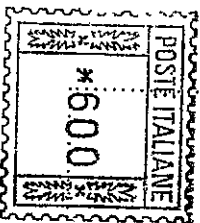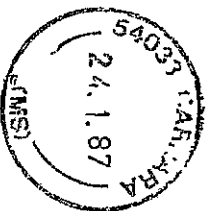

Lmae 404-n. 81890

DA RESTITUIRE A:

Ufficio Urbanistica

Comune di

CARRARA (MS)

N.B. - Il mittente è pregato di
apportare chiaramente su entrambe
le facciate le indicazioni richieste

V. A.

5	4	0	3	3
---	---	---	---	---

CAP

--

LOCALITÀ

--	--

SIGLA PROV

A.R.

AVVISO DI RICEVIMENTO O DI RISCOSSIONE

della:

☒ Raccomandata

☐ Vaglia

☐ Assicurata

☐ Pacco

del:

N. 51372

di

spedita il 24/1/87

dall'Ufficio di

COURIER

indirizzata a Ministero Beni Culturali e Ambientali

Lungarno Pacinotti - PISA

prat. 14886/2498-'86 - Dell'Amico Ersilia

Dichiaro di aver ricevuto quanto suindicato il

28 GEN. 1987

Firma dell'incaricato
della distribuzione o del pagamento

Firma

Bollo dell'Ufficio
di distribuzione o di pagamento.





COMUNE DI CARRARA
SEGRETERIA GENERALE
ATTI DEL CONSIGLIO COMUNALE


Seduta del 11.12.1986 di 1^a convocazione

Sessione straordinaria

Deliberazione N. 425

OGGETTO:

Autorizzazione concessione edilizia Legge 1497/1939 (MARIANI ISABELLA e DELL'AMICO ERSTILIA) - Parere CIBA - FAVOREVOLE.-

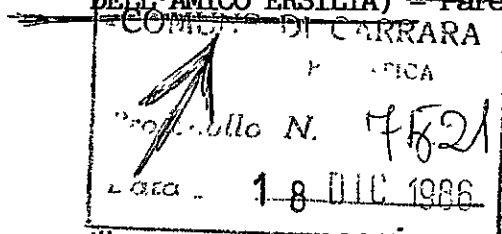

L'anno millenovecentottantasei, questo giorno undici (11) del mese di Dicembre alle ore 16,00 in Carrara, convocato nei modi di legge, si è riunito il consiglio comunale nella sala delle adunanze, presieduto dal Sindaco Sig. COSTA ALESSANDRO con l'assistenza del Segretario Generale Dr. luca Dejana per deliberare sugli oggetti iscritti all'ordine del giorno.

Fungono da scrutatori i Sigg. FAVALI - NICOLAI - CANESI

Per la trattazione di cui all'oggetto risultano presenti N. 26 consiglieri e precisamente:

- | | |
|--|---|
| 1. ☒ COSTA ALESSANDRO | 21. ☒ MENCONI MARIA PAOLA |
| 2. ☒ BORDIGONI PAOLA | 22. ☒ GIROMELLA MIRKO |
| 3. ☒ MARCHETTI FAUSTO | 23. ☐ CAFFAZ ROMANO |
| 4. ☒ CANALI DANIELE | 24. ☒ RIBOLINI GIANCARLO |
| 5. ☒ BRUSCHI ALESSANDRA | 25. ☒ GALASSI DARIO |
| 6. ☐ LATTANZI FRANCESCO | 26. ☐ PREGLIASCO A.MARIA |
| 7. ☒ BORDIGONI FERRUCCIO | 27. ☒ GEMIGNANI BENIAMINO |
| 8. ☒ TOGNERI GIANNI | 28. ☐ DAZZI PAOLO |
| 9. ☒ IARDELLA P.LUIGI | 29. ☐ MUNDA BRUNO |
| 10. ☐ BERTILORENZI MICHELE | 30. ☒ SCUSA GIUSEPPE |
| 11. ☒ FAVALI MARIALISA | 31. ☒ DANESI LUIGI |
| 12. ☒ NICOLAI ANDREA | 32. ☐ PINCIONE ALBERTO |
| 13. ☒ DE FILIPPI GIORGIO | 33. ☒ COSTI MARCO |
| 14. ☒ GEMIGNANI MARCO | 34. ☒ FABRIZI ELIO |
| 15. ☒ MURACCHIOLI EMILIO | 35. ☐ BENDINI FRANCO |
| 16. ☐ VENTURI GIORGIO | 36. ☒ DAZZI GUGLIELMO |
| 17. ☐ ANTONIOLI GIUSEPPE | 37. ☐ LATTANZI GIORGIO |
| 18. ☐ MENCHINI CARLO | 38. ☒ ANDREANI GIANFRANCO |
| 19. ☒ PARISI ALDO | 39. ☐ LORENZONI CARLO |
| 20. ☐ DEL FREO MICHELE | 40. ☒ CANESI RICCARDO |

AL COMITATO REGIONALE DI CONTROLLO - MASSA E CARRARA

Prot. n. 39398

Data di spedizione 17 DIC 1986

in continuazione di seduta-
PRESENTI N.30 (assenti Antonioli, Pregliasco, Lorenzoni, Canesi, Danesi,
Menchini, Giromella, Del Freo, Munda, Venturi)

Il Presidente sottopone all'approvazione del C.C. il
seguente o.d.g.:

"IL CONSIGLIO COMUNALE,

Visto l'art.82 D.P.R. 616 del 1977 con il quale venivano
delegate alle Regioni a statuto ordinario tutte le funzioni concernenti
l'individuazione delle Bellezze naturali, la loro tutela e le relative
sanzioni;

Visto l'art.2 della L.R. n.52 del 2.11.79, con la quale si
sub-delegano ai Comuni le funzioni amministrative concernenti la legge
n.1497 del 29.6.1939:

Visto l'art.4 della L.R. n.52 con la quale si stabilisce che
gli atti di cui alle funzioni citate all'art.2 dovranno essere adottati
in ogni Comune previo parere delle Commissioni per i Beni Ambientali,
nei casi in cui sia necessaria la concessione edilizia di cui alla Legge
n.457 del 5.6.78;

Preso atto del parere favorevole della Commissione Beni
Ambientali istituita presso la Comunità Montana Zona B;

Con voti unanimi, **senza discussione,**

D E L I B E R A

- di autorizzare, ai sensi della legge 1497 del 29.6.1939, i lavori di
cui al seguente elenco alle condizioni espresse dalla Commissione
Edilizia:

<u>NOME</u>	<u>LOCALITA'</u>	<u>Tipo d'intervento</u>	<u>PARERE C.I.B.A.</u>
MARIANI ISABELLA	Carrara	Costruz. strada ristruttur.ne	FAVOREVOLE
DELL'AMICO ERSILIA	M.di Carrara	Copertura abitaz.	FAVOREVOLE

- di pubblicare all'Albo Pretorio il presente provvedimento con l'elenco
delle opere autorizzate e con le relative prescrizioni imposte dalla
Commissione Beni Ambientali.

di dichiarare la presente deliberazione immediatamente esecutiva si
sensi dell'art. 13 della L.R. n. 18/72.

Firmati all'originale:

IL PRESIDENTE

F.to COSTA

L'Assessore Anziano

Il Segretario

F.to BORDIGONI

F.to DE JANA

CERTIFICATO DI PUBBLICAZIONE

Certificasi dal sottoscritto Segretario che, giusta relazione del Messo Comunale, copia della presente deliberazione è stata pubblicata all'Albo Pretorio Comunale

il e vi rimarrà
per 15 giorni consecutivi ai sensi e per gli ef-
fetti dell'art. 3 della legge 9 giugno 1947 n. 530

Dal Municipio, li

IL SEGRETARIO

il giorno
.....
festivo
di mercato e contro di essa
sono state presentate opposizioni.

Dal Municipio, li

IL SEGRETARIO

Il sottoscritto Segretario certifica che la suesesa deliberazione è divenuta esecutiva per decorrenza del termine, ai sensi dell'art. 3 della legge 9 giugno 1947, n. 530, a seguito di pubblicazione all'Albo Pretorio Comunale per 15 giorni consecutivi dal
..... ed invio al Co. Re. Co. con nota n. prot.
in data

IL SEGRETARIO

Copia conforme all'originale, in carta libera, per uso amministrativo.

Dal Municipio, li

IL SEGRETARIO



COMUNE DI CARRARA

U. S. L. N. 2

RELAZIONE SANITARIA E TECNICA

(allegato al progetto de

Costruzione posta in MARINA Via G. GALILEI
di proprietà di FRANCESCO DELL'AMICO

A) - LIQUAMI

- 1) - **Cucina:** l'acquaio sarà munito di sifone idraulico si
Le acque luride verranno allontanate a mezzo di P.V.C.
e convogliate in fognare
- 2) - **Gabinetto:** sarà a caduta diretta si; a W.C. con cassetta di cacciata di l. 12
I tubi di caduta saranno in P.V.C., collocati in appositi cassonetti, e prolungati sopra
il tetto (a incasso per) almeno m. 2.00
Le pareti verranno impermeabilizzate fino a m. 2.00
I W.C. saranno forniti singolarmente di chiusura idraulica a tenuta si
I tubi di cacciata saranno sempre e adeguatamente isolati dal tubo di acqua potabile;
I liquami saranno: 1) immessi direttamente nella fogna comunale secondo le norme proposte dal Re-
golamento comunale (si allega progetto con sezioni dei tubi, pendenze, pozzetti di raccordo ecc.)
2) convogliati provvisoriamente in un pozzo a tenuta a camere, distanti dalla casa m. 1
3) in una fossa settica a camere.

Dimensioni delle fosse settiche:

larghezza
lunghezza
altezza (utile)

1ª camera	2ª camera	3ª camera	4ª camera
0,80	0,80	0,80	0,80
0,60	0,80	0,80	0,80
1,50	1,50	1,50	1,50

I liquami chiarificati verranno convogliati in una fossa a perdere (o in un impianto di sub-irrigazione
con superficie perdente di mq. a persona/vano).

L'altezza della fossa a perdere sarà di m. tenuto conto dell'altezza della falda freatica;

Le fosse settiche e le fosse a perdere saranno impermeabilizzate sul fondo: non saranno messe in
comunicazione con le falde sottostanti

Le fosse a perdere distano m. dalle fondamenta dell'abitazione.

Altre notizie:

I gabinetti interni saranno aereati mediante 2 canne: 1 canna della sezione di di ventilazione munita di aspiratore che arriva fino a, 1 canna di ventilazione statica di sezione; la porta sarà elevata dal pavimento di cm. o munita di griglie in basso con apertura posta a m. dal pavimento.

B) - APPROVVIGIONAMENTO IDRICO

Avviene direttamente 1) - dall'acquedotto con serbatoi coperti che alimentano anche la cucina non alimentano la cucina
2) - da un pozzo 3) -
Il pozzo distante dalla casa m.....; dalla fossa settica m.....; dalla fossa a perdere m.....
Il pozzo è fondo m.; è a valle; a monte; dal pozzo nero fossa settica; fossa a perdere concimaia da cisterna

C) - IMMONDIZIE

Verranno raccolte: in una concimaia; dalla Nettezza Urbana I contenitori individuali provvisoriamente verranno sistemati in appositi raccoglitori

D) - ISOLAMENTO

Attorno alla casa verrà costruito un marciapiede perimetrale
Si prevede l'esistenza di un vespaio alto m. sarà areato
Si provvederà all'isolamento laterale dei muri dei; i vani del piano terra sono rialzati dal piano di campagna di m. Si allega lo schema secondo il quale verrà realizzato il vespaio e l'isolamento laterale

E) - PARTICOLARI TECNICI

- 1) - altezza dei vani del seminterrato interrati per m.; del piano terra dell'ammezzato; dei piani intermedi; dell'ultimo piano/attico
- 2) - La superficie delle finestre non sarà inferiore a della superficie delle stanze.
- 3) - Gli scalini avranno una pedata di cm., una alzata di cm. Le scale saranno aereate ed illuminate direttamente ed interrotte da pianerottoli
Non aereate ed illuminate ma
- 4) - Le pareti esterne saranno intonacate
- 5) - Le acque meteoriche verranno allontanate

- 6) - Sarà fatto lo stenditoio
 7) - La casa sarà soffittata
 8) - Le soffitte saranno usabili/abitabili/non abitabili
 9) - Sarà messo in opera un sistema di isolamento termo-acustico delle pareti esterne
 con

.....
 e sarà disposto per un isolamento acustico fra appartamenti mediante

La copertura sarà eseguita in
 Sarà garantita una adeguata impermeabilizzazione ed un razionale isolamento termico dei vani dell'ultimo piano. (Precisare isolamento termico

F) - ISOLAMENTO ACUSTICO DELL'ASCENSORE si/no

Verrà posto in opera un ascensore

L'isolamento acustico dell'ascensore verrà così realizzato:

L'altezza del vano corsa dell'ascensore sarà di m.

Le pareti perimetrali del vano saranno in

Il vano motori sarà collocato

L'aerazione del vano motore sarà di mq.

G) - FUMI E VAPORI

1) - Cucine: le cucine saranno dotate di cappa fumaria e di canna fumaria
 della seguente dimensione con sezione: circolare/rettangolare/quadrata.

Il comignolo arriverà fino a m. oltre il culmine del tetto e terminerà

Oppure

Le cucine saranno munite di canne multiple tipo

La sezione del collettore principale sarà di cmq. Vi saranno collegate n. cucine,

la cui canna fumaria (collettore secondario) avrà una sezione di cmq. Complessivamente

la sezione del collettore principale sarà pari o superiore alla somma delle canne delle varie cucine

Il collegamento avverrà a m. dal pavimento del piano superiore.

La canna dell'ultimo piano sarà indipendente. La canna multipla e quella singola termineranno con

un aspiratore statico. Il comignolo avrà un'altezza di m. oltre il culmine del tetto.

H) - IMPIANTO TERMICO PER RISCALDAMENTO AMBIENTI (singolo)

Impianto termico singolo a legna, carbone, kerosene, gasolio, gas metano, gas GPL

potenzialità in K-calorie ora 28.000 kcal.

ubicazione del bruciatore: all'interno dell'appartamento, nel vano
 all'esterno dell'appartamento nel superficie di aerazione continua del

locale dove è installato il bruciatore cmq.

Canna fumaria singola di cmq. $\phi 12$
Canna fumaria multipla ramo principale cmq. rami secondari n. di cmq.
innestata a cm. sopra il bruciatore
canne fumarie n.

IMPIANTO TERMICO CENTRALIZZATO

a gasolio, gas metano, gas GPL.....
Ubicazione del locale bruciatore

Accesso da

Superficie del locale Aereazione

apertura in controcorrente n. superficie spessore delle pareti perimetrali
cm.

Materiali usati nelle pareti

Potenzialità in K-calorie-ora

Canna fumaria in alta m. di sezione di cmq. combustibile
usato contenuto in contenitori da kg. mc.

Contenitori collocati all'interno del fabbricato in nicchia chiusa all'interno o aperta all'esterno me-
diante 2 fori di cmq.

Contenitori collocati all'esterno del fabbricato:

interrati fuori terra in

all'aria aperta lontani dai fabbricati m. da linee elettriche
m.

Nella costruzione di canne fumarie verrà utilizzato materiale coibente atto ad impedire perdite di
calore. I giunti di pezzi prefabbricati saranno impermeabilizzati, la parete interna delle canne fu-
marie sarà liscia e priva di sporgenze. Le canne fumarie non presenteranno tratti orizzontali. I col-
legamenti necessari in casi particolari avranno un'inclinazione di gradi 45 ed avranno una lun-
ghezza non superiore a m. 3.

Le canne fumarie non presenteranno restringimenti

L'aspiratore statico avrà una superficie di 5/4 rispetto alla sezione della canna.

L'isolamento termico sarà realizzato come da progetto allegato

L'appartamento sarà dotato di scaldabagno a gas/carbone/legna/gas liquido/cherosene/o altri com-
bustibili liquidi.

Questo focolare verrà fornito della relativa canna fumaria munita di aspiratore statico e di disposi-
tivo atto ad evitare spegnimento per riflussi d'aria (la sezione della canna di cmq.).

Il vano sarà areato mediante

Si allega schema dell'impianto

IL TECNICO

Enrico Casarini

IL PROPRIETARIO

Della Anica Enxilia



COMUNE DI CARRARA

Prot. N. _____ Alleg. N. _____

Risposta 2498

del _____

Carrara, _____

11/10/86

OGGETTO: Trasmissione progetto.-

ALLA COMMISSIONE INTERCOMUNALE
BENI AMBIENTALI
ZONA N°2
Via Democrazia

M A S S A

Per il parere di competenza, si trasmette il
progetto del Sig. _____

residente in _____ via Ersilia
n° _____ per i lavori di DELL' DITTO
H. di Carrara le G. G. G. G. G.

il quale è stato approvato dalla Commissione Edi-
lizia Comunale in data _____ verb. n° _____

Il progetto ricade in area classificata dal
PRGC n° _____ 30/9/86 31

la cui normativa è contemplata all' art. _____
delle Norme Tecniche di Attuazione.-

4-17

IL SINDACO

[Handwritten signature]



COMUNE DI CARRARA

14886/2498 - 1986

N. di prot.

Li 1 Aprile 1987

Pratica N.

Concessione N.

OGGETTO: RICHIESTA CONCESSIONE A EDIFICARE - COMUNICAZIONI.

RACCOMANDATA R.R.

Al DELL'AMICO ERSILIA

VIALE GALILEI, 144

MARTINADI CARRARA

Con riferimento alla domanda presentata dalla S.V. in data 8 Maggio 1986 (classificata al n. 14886/2498) con la quale si richiedeva la concessione di cui all'art. 1 della legge 28 gennaio 1977, n. 10, per lavori di ristrutturazione e rifacimento tetto al fabbricato ad uso abitazione ubicato in Marina di Carrara - Viale Galilei.

si comunica, che a seguito del parere espresso dalla COMMISSIONE EDILIZIA nella seduta del 30 Marzo 1986 Verb. n° 31 la medesima è stata accolta a condizione disalvo parere dell'Uff. le Medico-USL e parere re CBA -

La concessione potrà essere rilasciata dopo che la S.V. abbia assolto i seguenti adempimenti:

- ☒ presentazione della ricevuta comprovante l'avvenuto versamento degli oneri di concessione
- ☒ eventuale delega per il ritiro degli atti
- ☐ presentazione della ricevuta comprovante l'avvenuto versamento da parte del richiedente la concessione di quanto dovuto per la Cassa previdenza ingegneri ed architetti secondo le disposizioni di detta Cassa;
- ☒ ricevuta comprovante il pagamento dei diritti per ritiro concessione
- ☒ pagamento stampati di concessione
- ☒ una marca da bollo da L. 5.000 e n° ... marche da bollo da L. 500
- ☐ presentazione della documentazione dimostrativa della rispondenza delle caratteristiche di isolamento termico a norma dell'art. 17 della legge e dell'art. 19 del regolamento suddetti; (1)
- ☒ Atto Notarile sottoscritto

1) Si allega lettera indicante:

- a) gli importi dei versamenti da effettuarsi presso la Tesoreria Comunale e relativi agli oneri richiesti per la concessione ai sensi di legge (oneri di urbanizzazione e costo di costruzione);
- b) scadenze per il pagamento degli oneri di urbanizzazione primaria e secondaria, ai sensi dell'art. 47 della legge 5 agosto 1978, n. 457 e importo della garanzia fidejussoria da costituirsi a favore del Comune per il pagamento delle rate non corrisposte al momento del rilascio della concessione;
- c) scadenze per il pagamento del contributo relativo al costo di costruzione, ai sensi dell'art. 11 secondo comma della legge 28 gennaio 1977, n. 10, e importo della garanzia fidejussoria da costituirsi a favore del Comune per il pagamento delle rate non corrisposte al momento del rilascio della concessione.

2) Si precisa che la presente comunicazione non costituisce in alcun modo attestazione di avvenuta firma della concessione da parte del Sindaco e che la firma stessa è subordinata agli adempimenti e ai pagamenti suddetti.

3) che dalla data di ricevimento della presente decorre il termine di un anno previsto dall'art. 4 comma IV° della legge 28.1.77 n° 10 per l'inizio dei lavori e di tre anni per la ultimazione dei lavori.

Gli atti necessari per il rilascio della concessione edilizia richiesta, devono essere completati entro un anno pena decadenza dell'accoglimento di cui in premessa

IL SINDACO

(1) Solo in caso di intervento sul preesistente, qualora il Sindaco decida di imporre le opere di isolamento, ai sensi dell'art. 8 del Regolamento approvato con D.P.R. 28 giugno 1977, n. 1052.

RELAZIONE DI NOTIFICA

Il sottoscritto Messo del Comune di dichiara di avere oggi notificato copia del presente atto al Sig. abitante in consegnandola nelle mani di IL MESSO COMUNALE



COMUNE DI CARRARA

Mod. 8

UFFICIO TECNICO

Pratica edilizia

N.

Prot. N. 14.856/2498.

Li 9/10/86.

OGGETTO: PAGAMENTO DEL CONTRIBUTO PER IL RILASCIO DI CONCESSIONE PER L'ESECUZIONE DI OPERE.

Concessione Edilizia

N. del 1.4.1984

Al Dell'Amico Emilio

via B. Jolli n. 144

Altare di Bolognese

e, p.c.: ALL'UFFICIO DI RAGIONERIA
AI SETTORE TRIBUTI

SEDE
SEDE

In conformità a quanto disposto dalla Legge 28 gennaio 1977, n. 10 e dalla Legge 28.2.85 n. 47 sulla edificabilità dei suoli e dalla legge 5 agosto 1978, n. 457 ed in riferimento alla domanda presentata dalla S.V., intesa ad ottenere il rilascio della concessione per l'esecuzione dei lavori di (1) in attuazione
della riforma

in (2) Altare Via B. Jolli
si comunica che il contributo, di cui all'art. 11 della legge succitata, da versare presso la Tesoreria Comunale è stato così determinato:

a) per le spese di urbanizzazione L. 123.000
b) per spese commisurate al costo di costruzione L. 155.000
TOTALE L. 578.000

Tale contributo potrà essere pagato in contanti, oppure in 4 rate semestrali come segue:

— rata di L. (data)
— rata di L. (data)
— rata di L. (data)
— rata di L. (data)

c) per la realizzazione diretta di opere di urbanizzazione, dovrà essere prestata a favore di questo Comune reale e valida cauzione, costituita anche mediante fidejussione in conformità al disposto dell'art. 54 del Regolamento per l'amministrazione del patrimonio e per la contabilità generale dello Stato, approvato con R.D. 23 maggio 1924, n. 827 e sue successive modificazioni, per un valore di L. a garanzia dell'esecuzione di parte delle opere d'urbanizzazione primaria.

d) per garantire il puntuale pagamento delle rate degli oneri di urbanizzazione e del costo di costruzione successive al rilascio della concessione dovrà essere prestata a favore di questo Comune, nei modi previsti al punto c), una reale e valida cauzione per un valore di L., comprensivo delle eventuali sanzioni previste dall'art. 3 della legge 28.2.85 n. 47, per ritardato pagamento.

Tali garanzie, se prestate mediante fidejussione, dovranno avere legale validità sino alla restituzione dell'atto stesso da parte di questo Comune.

IL SINDACO

(1) Descrivere sommariamente la natura dei lavori.

(2) Indicare l'ubicazione dei lavori da eseguire.



COMUNE DI CARRARA

UFFICIO TECNICO

Mod. 8

Pratica edilizia

N.

Prot. N. 11.536/71.77Li 9/10/71

OGGETTO: PAGAMENTO DEL CONTRIBUTO PER IL RILASCIO DI CONCESSIONE PER L'ESECUZIONE DI OPERE.

Concessione Edilizia

N. del 1.4.1987Al Dott. Enrico San L. eVia Bojardelli n. 114bUscina 9. Poggioe, p.c.: ALL'UFFICIO DI RAGIONERIA
AI SETTORE TRIBUTISEDE
SEDE

In conformità a quanto disposto dalla Legge 28 gennaio 1977, n. 10 e dalla Legge 28.2.85 n. 47 sulla edificabilità dei suoli e dalla legge 5 agosto 1978, n. 457 ed in riferimento alla domanda presentata dalla S.V., intesa ad ottenere il rilascio della concessione per l'esecuzione dei lavori di (1) in 4. Urbanizzazione
delle espressioni

In (2) Altare Via Bojardelli
si comunica che il contributo, di cui all'art. 11 della legge succitata, da versare presso la Tesoreria Comunale è stato così determinato:

a) per le spese di urbanizzazione	L. <u>1.123.000</u>
b) per spese commisurate al costo di costruzione	L. <u>11.000</u>
TOTALE	L. <u>1.134.000</u>

Tale contributo potrà essere pagato in contanti, oppure in 4 rate semestrali come segue:

— rata di L. (data)

— rata di L. (data)

— rata di L. (data)

— rata di L. (data)

c) per la realizzazione diretta di opere di urbanizzazione, dovrà essere prestata a favore di questo Comune reale e valida cauzione, costituita anche mediante fidejussione in conformità al disposto dell'art. 54 del Regolamento per l'amministrazione del patrimonio e per la contabilità generale dello Stato, approvato con R.D. 23 maggio 1924, n. 827 e sue successive modificazioni, per un valore di L. a garanzia dell'esecuzione di parte delle opere d'urbanizzazione primaria.

d) per garantire il puntuale pagamento delle rate degli oneri di urbanizzazione e del costo di costruzione successive al rilascio della concessione dovrà essere prestata a favore di questo Comune, nei modi previsti al punto c), una reale e valida cauzione per un valore di L., comprensivo delle eventuali sanzioni previste dall'art. 3 della legge 28.2.85 n. 47, per ritardato pagamento.

Tali garanzie, se prestate mediante fidejussione, dovranno avere legale validità sino alla restituzione dell'atto stesso da parte di questo Comune.

IL SINDACO

(1) Descrivere sommariamente la natura dei lavori.

(2) Indicare l'ubicazione dei lavori da eseguire.

AVVERTENZE — Avverso la determinazione del contributo è ammesso ricorso giurisdizionale al Tribunale Amministrativo Regionale ai sensi dell'art. 16 della legge 28-1-1977, n. 10. Il mancato pagamento dei contributi nei termini fissati comporterà l'applicazione delle sanzioni previste dall'art. 3 della legge 28 febbraio 1985 n. 47, che, unitamente ai contributi non pagati, saranno riscossi con l'esecuzione forzata dell'art. 3 del D.P.R. 14 aprile 1979 n. 220.



60 COMUNE CARRARA FIVA00079450458

SERVIZIO di TESORERIA

(Gestione Cassa di Risparmio di Firenze)

ESERCIZIO 87

Ricevuta N° 1.704

1

Reversale d'incasso N° 3.433/ 0

Dal Sig. DELL'AMICO ERSILIA

riceviamo la somma di L.

578.000

per ONERI URB E COSTO COST

BOLLO L.500

Lì 6/04/87

IL TESORIERE

SALVO I DIRITTI DELL'ENTE



COMUNE DI CARRARA



TABELLA E SCHEMI
per calcolo oneri di urbanizzazione e per-
centuale afferente il costo di costruzione
L. 28-1-1977 n. 10 - LR. 30-6-84 n. 41

PROPRIETARIO

Don Amico Ersilia

PROGETTISTA

.....

.....

Fabbricato sito in loc. Via Mapp..... Foglio.....

☐ Progetto presentato in data Prot. N°/.....

☐ Soluzione N° presentata in data Prot. N°/.....

☐ Variante ☐ sostanziale ☐ non sostanziale ☐ presentata in data Prot. N°/.....

alla costruzione / ampliamento / modifiche / ristrutturazione /
di un fabbricato uso abitazione / artigianale o industriale / direzionale commerciale turistico / agri-
colo o rurale / pubblico o attrezzatura collettiva / dotato di impianti che utilizzano energia solare

con struttura portante in muratura e/o laterizio ☐ cemento armato ☐ altri ☐

Zonizzazione di (informativa)

PRGC

Zona di saturazione ☐ } Art. 16 Punto 3

Zona di espansione ☐ } L.R. 30/6/84 n. 41

Zona omogenea A / B / C / D / E / F / (D.M. 2-4-68 n. 1444)

Piano attuativo SI/NO PPA SI/NO PEEP SI/NO (Evidenziare con croce o circolo i casi ricorrenti)

VOLUMI COMPLETAMENTE NUOVI (vedi schema allegato progetto)

Volumi al di sotto del piano di campagna Mc

Volumi di reddito al di sotto del piano di campagna Mc

(vedi allegato a delibera Consiglio Comunale N° 840 del 21/11/84)

**Volumi dal piano di campagna alla gronda e/o secondo quanto previsto delibera-
zione Consiglio Comunale e N.T.A. del PRGC e Reg. Edil. Cam.** Mc

Portici in aggiunta o pilotis $\frac{1}{3}$ Mc 17.00

Volumi da sottrarre per variante, volume tecnico, esenzione, altro Mc ✓

TOTALE Mc 17.00

VOLUMI DA RISTRUTTURARE

Interventi di ristrutturazione edilizia di cui alla L.R. 21/5/80 N° 59
categoria D1 / D2 / D3 / Ristrutturazione urbanistica

Volumi al di sotto del piano di campagna Mc

Volumi di reddito al di sotto del piano di campagna Mc

(vedi allegato a delibera Consiglio Comunale N° 840 del 21/11/84)

**Volumi dal piano di campagna alla gronda e/o secondo quanto previsto delibera-
zione Consiglio Comunale e N.T.A. del PRGC e Reg. Edil. Com.** Mc

Portici in aggiunta o pilotis Mc

Volumi da sottrarre per variante, volume tecnico, esenzione, altro Mc

TOTALE Mc

CALCOLO ONERI DI URBANIZZAZIONE PRIMARIA E SECONDARIA

FABBRICATI RESIDENZIALI TAB. A/1 a) b) L.R. 41

IPOTESI A B C D

A $8.177 + 16.637 = 24.814 \times \text{coeff. Tab. B/1 (1,029)} \text{ L. } 25.533,61/\text{Mc}$

Per frazioni a monte nelle zone di Saturazione

B $(8.177 \times 0,6) + (16.637 \times 0,6) = 14.888,4 \times \text{coeff. Tab. B/1 (1,029)} \text{ L. } 15.320/\text{Mc}$

Per frazioni a monte zone di Espansione

C $8.177 + (16.637 \times 0,6) = 18.159,2 \times \text{coeff. Tab. B/1 (1,029)} \text{ L. } 18.685,82/\text{Mc}$

Per Zone Omogenee A di Carrara, Avenza, Marina e Fossola

D $(8.177 \times 0,7) + (16.637 \times 0,7) = 17.369,8 \times \text{coeff. Tab. B/1 (1,029)} \text{ L. } 17.873/\text{Mc}$

TABELLA C Evidenziare con circoletto i coefficienti indicati in tabella C

Parametri da applicare ai costi comunali delle urbanizzazioni primaria e secondaria relativi alle destinazioni di zone previste dagli strumenti urbanistici e dagli standards urbanistici - Art. 5 lettera C e D per interventi di insediamenti residenziali.

Applicare riduzione del 10% (escluso piani attuativi; vedi delib. 840 del 21/11/84)

INTERVENTI	Zone territoriali omogenee di cui al D.M. 2.4.1968 n. 1444				
	A	B	C	D	E
☐ 1) Interventi di ristrutturazione edilizia di cui alla L.R. 21.5.1980 n. 59:					
a) categoria D1 ☐ vedi quadro 1 pagina 15	0,2	0,2	0,2	0,2	0,1 art. 8 L.R. 10/79 0,2 art. 9, 10 L.R. 10/79
b) categoria D2 ☐	0,2	0,5	0,5	0,5	0,2 art. 8 L.R. 10/79 0,5 art. 9, 10 L.R. 10/79
c) categoria D3 ☐	0,5	0,8	0,8	0,8	0,6 art. 5 L.R. 10/79
☐ 2) Interventi di ristrutturazione urbanistica di cui alla L.R. 21.5.1980 n. 59: ☐	1,00	1,00	1,00	1,00	1,00
☐ 3) Interventi di nuova edificazione:					
☐ a) con indice di fabbricabilità inferiore a 1,5 mc/mq., oppure nel caso di ricostruzione, a seguito di demolizione senza aumento di volume	1,0	1,2	1,2	1,1	0,5
☐ b) con indice di fabbricabilità compreso tra 1,5 e 3 mc/mq	0,9	1,0	1,1	1,0	—
☐ c) con indice di fabbricabilità superiore a 3 mc/mq	0,8	0,9	1,0	0,9	—
☐ d) nei casi in cui all'art. 5, 2° comma della Legge Regionale 10/79	—	—	—	—	0,6

Per gli interventi di ampliamento o sopraelevazione in misura superiore a quella stabilita dall'art. 9 della Legge 28.1.1977 n. 10 si applicano i parametri di cui al punto 3.

FABBRICATI RESIDENZIALI

VOLUMI NUOVI CALCOLO ONERI DI URBANIZZAZIONE

$(Mc) \times (\text{ipotesi A B C D}) \times (\text{coefficiente tabella C} \times 0,9)$
(0,80 se caso previsto al punto 2 art. 21 L.R. 41/84) =

Importo oneri di urbanizzazione

NB. Applicando le riduzioni di cui al 2° e 3° comma art. 16 L.R. 41/84 e relativa del C.C. n. 840 del 21/11/84, queste possono essere cumulate a quelle previste dall'art. 21 della L.R. 41/84 fino ad un massimo del 50% delle tabelle regionali.

MC		IPOTESI		COEFF. TAB C	
17.00	x	$1,00 \times 0,9 \times 1,08$	x	—	= L. 423.000

VOLUMI DA RISTRUTTURARE

$(Mc) \times (\text{ipotesi A B C D}) \times (\text{coefficiente tabella C} \times 0,9)$
(0,80 se caso previsto al punto 2 art. 21 L.R. 41/84) =

Importo oneri di urbanizzazione

NB. Applicando le riduzioni di cui al 2° e 3° comma art. 16 L.R. 41/84 e relativa del C.C. n. 840 del 21/11/84, queste possono essere cumulate a quelle previste dall'art. 21 della L.R. 41/84 fino ad un massimo del 50% delle tabelle regionali.

MC		IPOTESI		COEFF. TAB C	
	x		x		= L.

FABBRICATI DI CIVILE ABITAZIONE O DI CUI AL D.M. 10.5.77

TABELLA « D » Percentuali del contributo del costo di costruzione (art. 3 e 6 Legge 20.1.1977 n. 10)

Caratteristiche tipologiche delle costruzioni	Comuni con coefficiente territoriale maggiore di 1.20	Comuni con coefficiente territoriale compreso tra 1 e 1.20 Carrara	Comuni con coefficiente territoriale compreso tra 0.80 e 1	Comuni con coefficiente territoriale minore di 0.80	Note
---	---	--	--	---	------

1) Abitazioni aventi superficie utile:

a) superiore a mq 160 e accessori ≤ mq 60	10%	9%	8%	7%	
b) compresa tra mq 160 e mq 130 e accessori ≤ mq 55	9%	8%	7%	6%	Qualora la superficie degli accessori superi quella indicata a fianco di ciascuna categoria la percentuale da applicare è quella della categoria immediatamente superiore.
c) compresa tra mq 130 e mq 110 e accessori ≤ mq 50	9%	8%	7%	6%	
d) compresa tra mq 110 e mq 95 e accessori ≤ mq 45	8%	7%	8%	3%	
e) inferiori a mq 95 e accessori ≤ mq 40	8%	7%	7%	3%	

2) Abitazioni aventi caratteristiche di lusso (D.M. 2.8.1969)

10% 10% 10% 10%

Le percentuali di applicazione sopra indicate sono ridotte di 1 punto nei seguenti casi:

- per gli edifici che vengono dotati, ai fini del riscaldamento invernale e/o del condizionamento estivo, di sistemi costruttivi ed impianti che utilizzino l'energia solare;
- per gli edifici da realizzare con struttura portante in muratura di pietrame e/o laterizio;
- gli interventi, per installazione di impianti relativi alle energie rinnovabili ed alla conservazione ed al risparmio energetico sono assimilati a manutenzione straordinaria ex art. 9 della Legge 10/1977 (art. 5 Legge 29.5.1982 n. 308).

COSTO CALCOLATO IN BASE AL D.M. 10.5.77		PERCENTUALE TABELLA D		IMPORTO DA VERSARE	
	×		=		
MC		COSTO A MC QUADRO N. 2		PERCENTUALE TABELLA D	IMPORTO DA VERSARE
17.00	×	130.000	×	0,07	155.000
MC		COSTO A MC QUADRO N. 2		PERCENTUALE TABELLA D	IMPORTO DA VERSARE
	×		×		
MC		COSTO A MC QUADRO N. 2		PERCENTUALE TABELLA D	IMPORTO DA VERSARE
	×		×		
TOTALE					155.000

RIEPILOGO GENERALE

CONTRIBUTO ONERI DI URBANIZZAZIONE L. 423.000

CONTRIBUTO COSTO DI COSTRUZIONE L. 155.000

CONCESSIONE GRATUITA AI SENSI prevalente con atto di nudo estere retrocesso

I sottoscritti dichiarano che il progetto ed il presente allegato sono compilati in piena conformità alle vigenti disposizioni di legge e dei regolamenti di edilizia, e delle norme urbanistiche vigenti nel Comune e ciò, ad ogni effetto, anche delle proprietà confinanti e nei riguardi dei terzi e cioè con assoluto sollievo di ogni responsabilità del Comune.

Timbro e firma
del progettista

F.lli. Casanova

Firma del proprietario
(o di chi legalmente lo rappresenta)

Dell'Amore Enrico

Il sottoscritto proprietario dichiara di volersi impegnare ad applicare prezzi di vendita e canoni di locazione determinati in base alla convenzione tipo approvata dal Comune ai sensi dell'art. 8 della legge 18.1.77 n. 10.

Firma del proprietario
(o di chi legalmente lo rappresenta)

.....

(Vedi atto Notaio del)

Controllato IL TECNICO

ARCHITETTO CAPO

V. Anic

Eventuale parere Ufficio Legale o Segreteria

.....
.....
.....

Parere Commissione edilizia favorevole/contrario in data 30/3/86 n. 31 Carrara li 1.4.1986

IL SINDACO

Pozzani

AL COMUNE DI CARRARA
UFFICIO URBANISTICA

PROGETTO DI: Tetto
di proprietà: Dell'Onore Emilio
sito in : Ab. di Lenne
via : G. Galilei
mapp. n. foglio n.

Il sottoscritto Arch. Zenetti Cesare nella qualità di
progettista delle opere di cui alla presente richiesta, presa conoscenza della circolare n. 4 del
5.2.60 della Direzione Generale dei Servizi Antincendi e della nota n. 1088 del Comando Provin-
ciale dei Vigili del Fuoco di Massa-Carrara, e D.M. 16.2.82 dichiara sotto la propria responsabilità
che il progetto riguarda edificio per il quale a mente della circolare e D.M. suddetti non è imposto
l'obbligo di sottoporre gli elaborati tecnici all'esame del locale Comando Vigili del Fuoco in quanto:
NON RIENTRANTE NEI CASI RICHIESTI.

Carrara, li 8/10/86

Timbro e firma
del Progettista

Zenetti Cesare

COMUNE DI CARRARA

PATRIMONIO ED ECONOMATO

Codice Fiscale n. 00079450458

N. 7271

SERVIZIO CASSA

Il sottoscritto dichiara di aver ricevuto
dal Sig. Stefano Guilio Cipri

la somma di L. _____

L. 3.800


Stefano Guilio Cipri

per Modello Verbale n. 10

Bolli a
tergo

Carrara, li 10. 10. 1986

L'Economo Comunale

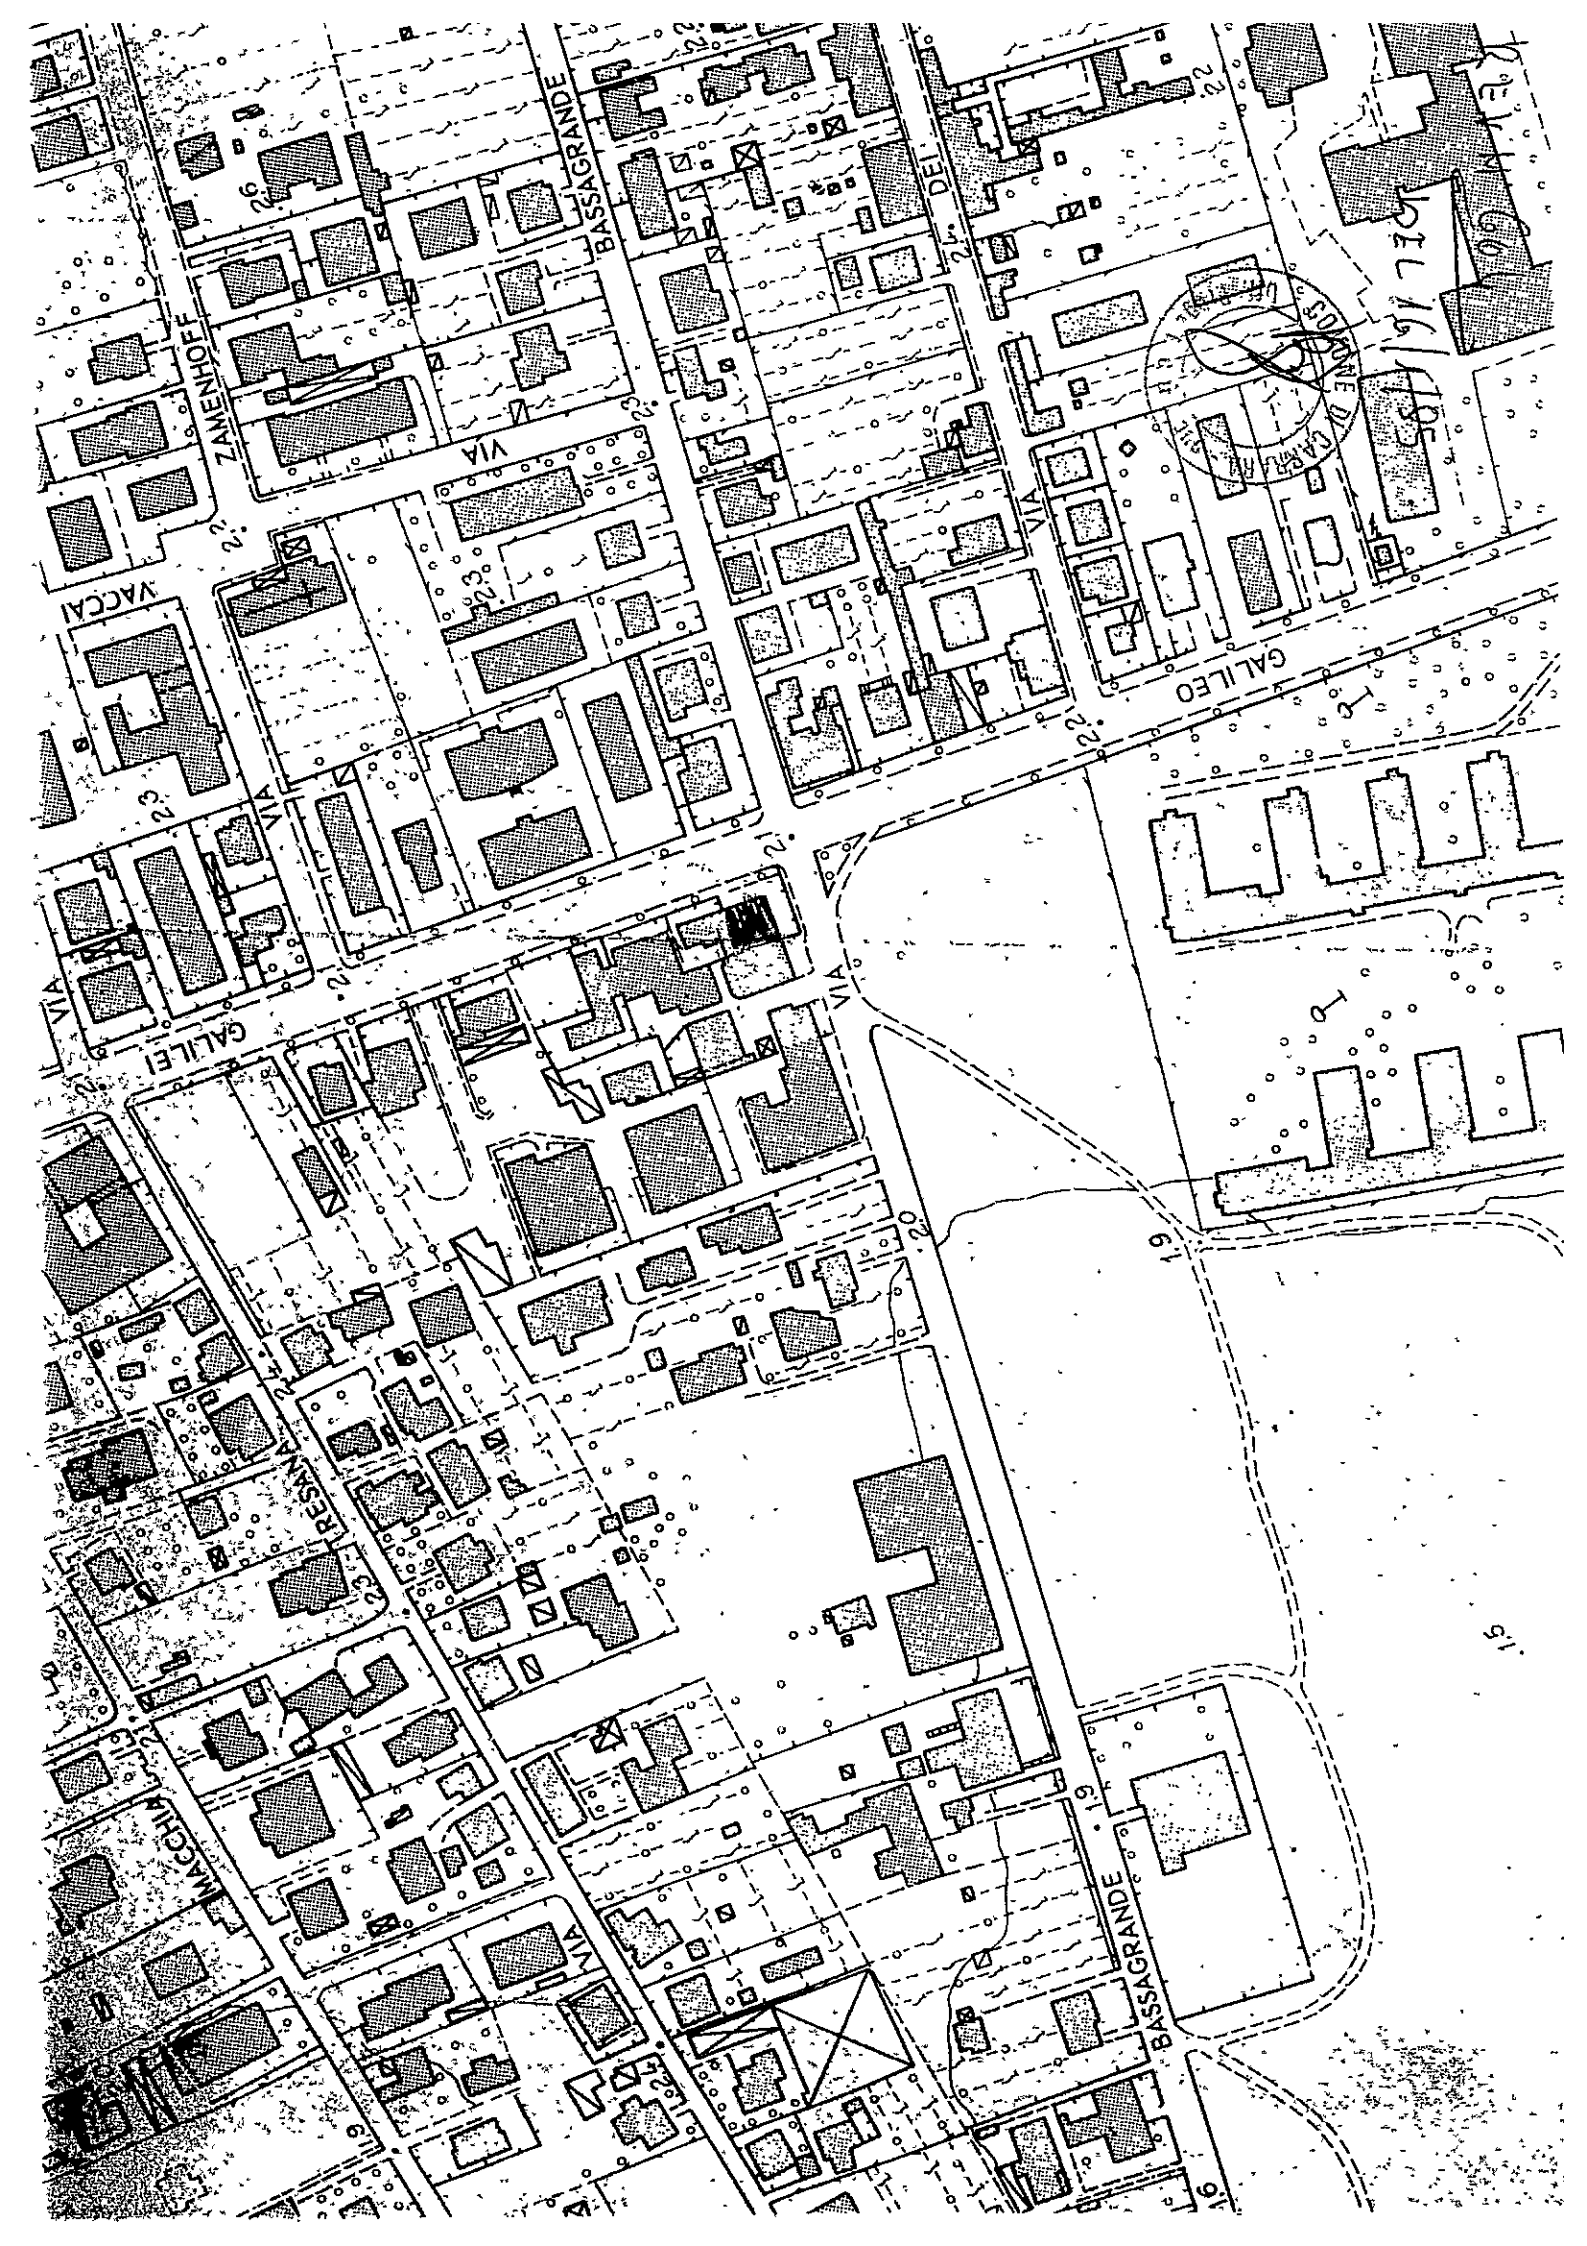



AMMINISTRAZIONE P. T.

AVVISO DI RICEVIMENTO
O DI RISCOSSIONE

DA RESTITUIRE A:

Ufficio Urbanistica

Comune di

N. B. - Il mittente è pregato di
apportare chiaramente su entrambe
le facciate le indicazioni richieste

CARRARA (MS)

5 4 0 3 3

LOCALITÀ

SIGLA PROV.

AVVISO DI RICEVIMENTO
O DI RISCOSSIONE

DA RESTITUIRE A:

Ufficio Urbanistica

Comune di

N. B. - Il mittente è pregato di
apportare chiaramente su entrambe
le facciate le indicazioni richieste

CARRARA

prat. 14886/2498-'86

5 4 0 3 3

CAP

CARRARA

LOCALITÀ

SIGLA PROV.

AVVISO DI RICEVIMENTO
O DI RISCOSSIONE

DA RESTITUIRE A:

Ufficio Urbanistica

Comune di Carrara

N. B. - Il mittente è pregato di
apportare chiaramente su entrambe
le facciate le indicazioni richieste

prat. 14886/2498-'86 Dell'Amico Ersilia

5 4 0 3 3

CAP

CARRARA

LOCALITÀ

SIGLA PROV.

AL SIG. SINDACO DEL COMUNE DI CARRARA.

RELAZIONE TECNICA

Il fabbricato oggetto della ristrutturazione è posto a Marina di Carrara in V.le Galilei di proprietà della Sig.ra DELL'AMICO ERSILIA.

La costruzione allo stato attuale si presenta buona dal punto di vista statico e delle murature interne ed esterne mentre i materiali come gli intonaci e i rivestimenti dovranno subire degli interventi di restauro o sostituzione.


La copertura esistente a due falde sfalzate sarà sostituita da un'altra a padiglione con un uguale livello di gronda in cemento armato faccia a vista, il manto di copertura sarà in tegoli portoghesi, e le canale e i pluviali in rame.

L'intonaco esterno sarà di tipo civile abitazione del colore attuale.

Le finestre e le persiane saranno in legno verniciate le prime bianche e le seconde color marrone con intorno i marmi.

Nell'interno il pavimento sarà in cotto dell'Impruneta, i servizi igienici e la cucina avranno un rivestimento in ceramica bianca.

Carrara, li 11 settembre 1986

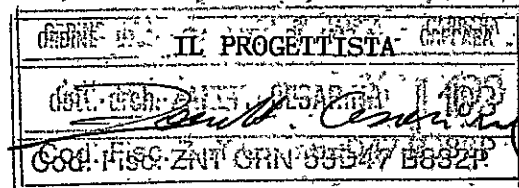

COMUNITÀ MONTANA DELLE APUANE

FOSDINOVO - CARRARA - MASSA - MONTIGNOSO

54100 MASSA - Via Democrazia,

COMMISSIONE BENI AMBIENTALI

06 NOV 1986

PROT. N. 14886

5 NOV. 1986

Codice Fiscale n. 92000910452

Prot. N. 329

Risposta al foglio n. 14886/2498

del 1/10/86

Allegati n. 2

OGGETTO: Progetto Dell'Amico Ersilia - Rifacimento copertura fabbricato in Via G. Galilei a Marina di Carrara.-

ALL'UFFICIO URBANISTICA
del Comune di CARRARA

Si restituisce il progetto trasmesso con la nota sopracitata, relativo alla realizzazione dell'opera in oggetto, facendo presente che la Commissione Beni Ambientali nella seduta del 28 ottobre u.s., al riguardo ha espresso PARERE FAVOREVOLE.

Distinti saluti.

FR/

IL PRESIDENTE
(Arch. Livio Sturlese)

COMUNE DI CARRARA
UFFICIO URBANISTICA
Protocollo N. 2188
Data 6 NOV. 1986

M. Sturlese
11/11/86

UFFICIO URBANISTICA

Progetto di proprietà della Ditta Ed. Mario Esilic
ad uso fatto sito in Mon al lera
Via Zebedi' ~~no.~~ no. f.º nappale

Classificazione della zona lunulo opulento strobile + Junc. Ed. C.

Prescriz. di P.R.P. a lottizzazione

[illegible]

L'ARCHITETTO CAPO SEZIONE

IL TECNICO

UFFICIO TECNICO ERARIALE

SEZIONE AUTONOMA

MASSA CARRARA

COMUNE DI CARRARA

Riservato agli Uffici

Allegato a:



Imposta di bollo assolta in
modo virtuale - Autorizza-
zione dell' Intendenza di
Finanza di Massa Carrara
N.º 9194/2º del 12/12/1977

FOGLIO N. 78 SCALA 1: 2.000

IL COMPILATORE:

MA

Del presente estratto di mappa che si compone di n. 1 schede si autenticano i mappali

N. 589

e si rilascia a richiesta del
per gli usi consentiti dalla Legge

Sig. L. F. 1988 A. M. 1988

20 FEB 1986

Massa,



(per il Primo Dirigente)
IL CAPO DELLA II SEZIONE

N. 7132 mod. B
Diritto di ricerca L. 600
Diritto fisso L. 1300
Particelle, Ha., Colfianiti, etc. N. a L. 1000
TOTALE L. 2000



INCROCIO VIALE GARIBOLDI VIA BASTAGRANDI

2



COMUNE DI CARRARA

Provincia di Massa-CARRARA

prot. N° 14886-2498/86

Carrara 19-12-1986

CCOMANDATA

22-1-1987

- ALLA REGIONE TOSCANA
Dipartimento Assetto del Territorio
Via di Novoli, 26
50100 FIRENZE

- ALLA COMMISSIONE BENI AMBIENTALI
Via Democrazia, 44
54100 MASSA

DOMANDA DI AUTORIZZAZIONE AI SENSI DELL'ART. 7 DELLA LEGGE 29 GIUGNO
1939 N° 1497

Scheda illustrativa (ai fini della legge n. 431/1985)

NOME RICHIEDENTE DELL'AMICO Ersilia
LOCALITA' INTERESSATA Marina di Carrara
DATA RICEVIMENTO DOMANDA DA PARTE DEL COMUNE 10-5-'86

OGGETTO DELL'INTERVENTO:

- | | |
|---|--|
| ☒ Destinazione residenziale | ☐ Nuova edificazione |
| ☐ " attività produttive | ☐ ampliamento |
| ☐ " altro | ☐ recupero edilizio |
| | ☒ modifica esterna |
| ☒ progetto edilizio | ☐ altro |
| ☐ strumento urbanistico attuativo | |
| ☐ altro | |

CATEGORIA DI BENI:

- ☒ vincolo Legge 1497/1939
☐ vincolo Legge 431/1985 (lettera a b c d e f g h i l m)

IL TECNICO [firma]

PARERE C.B.A.

- ☒ favorevole
☐ favorevole con prescrizioni
☐ negativo

ATTG AUTORIZZATIVO COMUNALE



Deliberazione Consiglio Comunale n° 425 del 11-12-1986
(o deliberazione della G.M. n° del
resa esecutiva in data



AMMINISTRAZIONE



AVVISO DI RICEVIMENTO
COMUNE DI
CARRARA
0 DI RISCOSSIONE 54033 CARRARA
(MS)

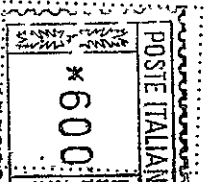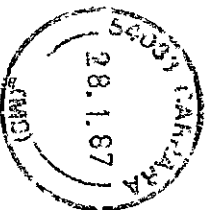

Lmae 404 - n. 81

DA RESTITUIRE A: Ufficio Urbanistica

Comune di

CARRARA

N. B. - Il mittente è pregato di
apportare chiaramente su entrambe
le facciate le indicazioni richieste

Prat. 14886/2498-186 DELL'AMICO ENRICO

5	4	0	3	3
---	---	---	---	---

CAP

C	A	R	R	A	R	A
---	---	---	---	---	---	---

LOCALITÀ

--	--

SIGLA PROV

A.R.

AVVISO DI RICEVIMENTO O DI RISCOSSIONE

della:

☒ Raccomandata

☐ Vaglia

☐ Assicurata

☐ Pacco

del:

N. **51586** di L.

spedito il **28 GEN. 1987**

dall'Ufficio di **CATANARA**

indirizzata a **Regione Toscana - Dip. Assetto del Territ.**

Via di Novoli, 26 - Firenze

Dichiaro di aver ricevuto quanto suindicato il **REGIONE TOSCANA**

Firma dell'incaricato
della distribuzione o del pagamento

Firma


Bollo dell'Ufficio
di distribuzione o di pagamento.



AMMINISTRAZIONE

P. T.

AVVISO DI RICEVIMENTO
COMUNE DI
CARRARA
DI RISCOSSIONE
(MS)

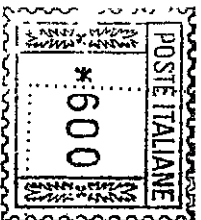

Lm 404-n. 81890

DA RESTITUIRE A: Ufficio Urbanistica

Comune di Carrara

N.B. - Il mittente è pregato di
apportare chiaramente su entrambe
le facciate le indicazioni richieste

pratt. 14886/2498-186 Dell'Amico Ersilia

5 4 0 3 3

CAP

CARRARA

LOCALITÀ



SIGLA PROV

A.R.

AVVISO DI RICEVIMENTO O DI RISCOSSIONE

della:

☒ Raccomandata

☐ Vaglia

☐ Assicurata

☐ Pacco

del:

51585

N. 28 GEN. 1987

spedito il

CARIPARA

dall'Ufficio di

indirizzato a Comm.ne Beni Ambientali

Via Democrazia, 44 - M A S S A

Dichiaro di aver ricevuto quanto suindicato il 29-1-87

Firma dell'incaricato
della distribuzione e del pagamento

Firma

Bollo dell'Ufficio
di distribuzione o di pagamento.

**Imposta di bollo asselta in
modo virtuale - Autorizza-
zione dell' Intendenza di
Finanza di Massa Carrara
N.° 9194/2° del 12/12/1977**

UFFICIO TECNICO ERARIALE MASSA - CARRARA


Le rendite catastali sono state definite con riferimento agli elementi e omici del triennio 1937/39 e devono essere $\frac{1}{3}$ e con i coefficienti stabiliti ogni anno dalle Finanze ai sensi dell'art. 1 della legge n. 131.

esta del Sig. LEONZ

consent to deliver legals

8-5-86

~~PRIMO PRIGENT~~

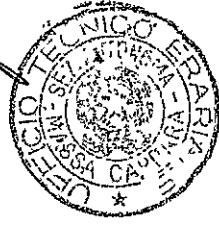

MOD. 46 H.C.E.U. N° 17658

Urgente

10-10-19

100

— ۱ —

000

...

0
G
M

15-11-1964

105
and the following information is provided:
The following information is provided: