



CONSULENZA
IMMOBILIARE E
PROGETTAZIONE

STEP Srl
54033 CARRARA (MS)
TEL. 0585 70551
TELEFAX 0585 70536

BRIZZI RICCARDO Geometra

Progetto per la costruzione di fabbricato di civile abitazione, sito
in via Provinciale, località San LUCA _CARRARA_

COMMITTENTE
SO.PRI.MA. s.r.l.


OGGETTO
PROSPETTI

TAV

5

SCALA 1:100

PROGETTISTA

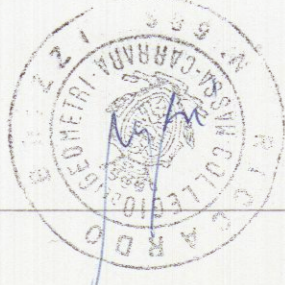

COMMITTENTE

NOTE

FABB. "A"

DATA

24/05/95

COPIA PER IL COMUNE

REGIONE TOSCANA


Ufficio del Genio Civile di Massa Carrara

Elaborato allegato alla denuncia presentata
ai sensi della Legge n. 64/1974 e L.R. n. 88/1982
e Legge n. 1086/1971 - Pratica S. n. 6.63
13 GIU. 1996

Massa, il



PROSPETTO NORD

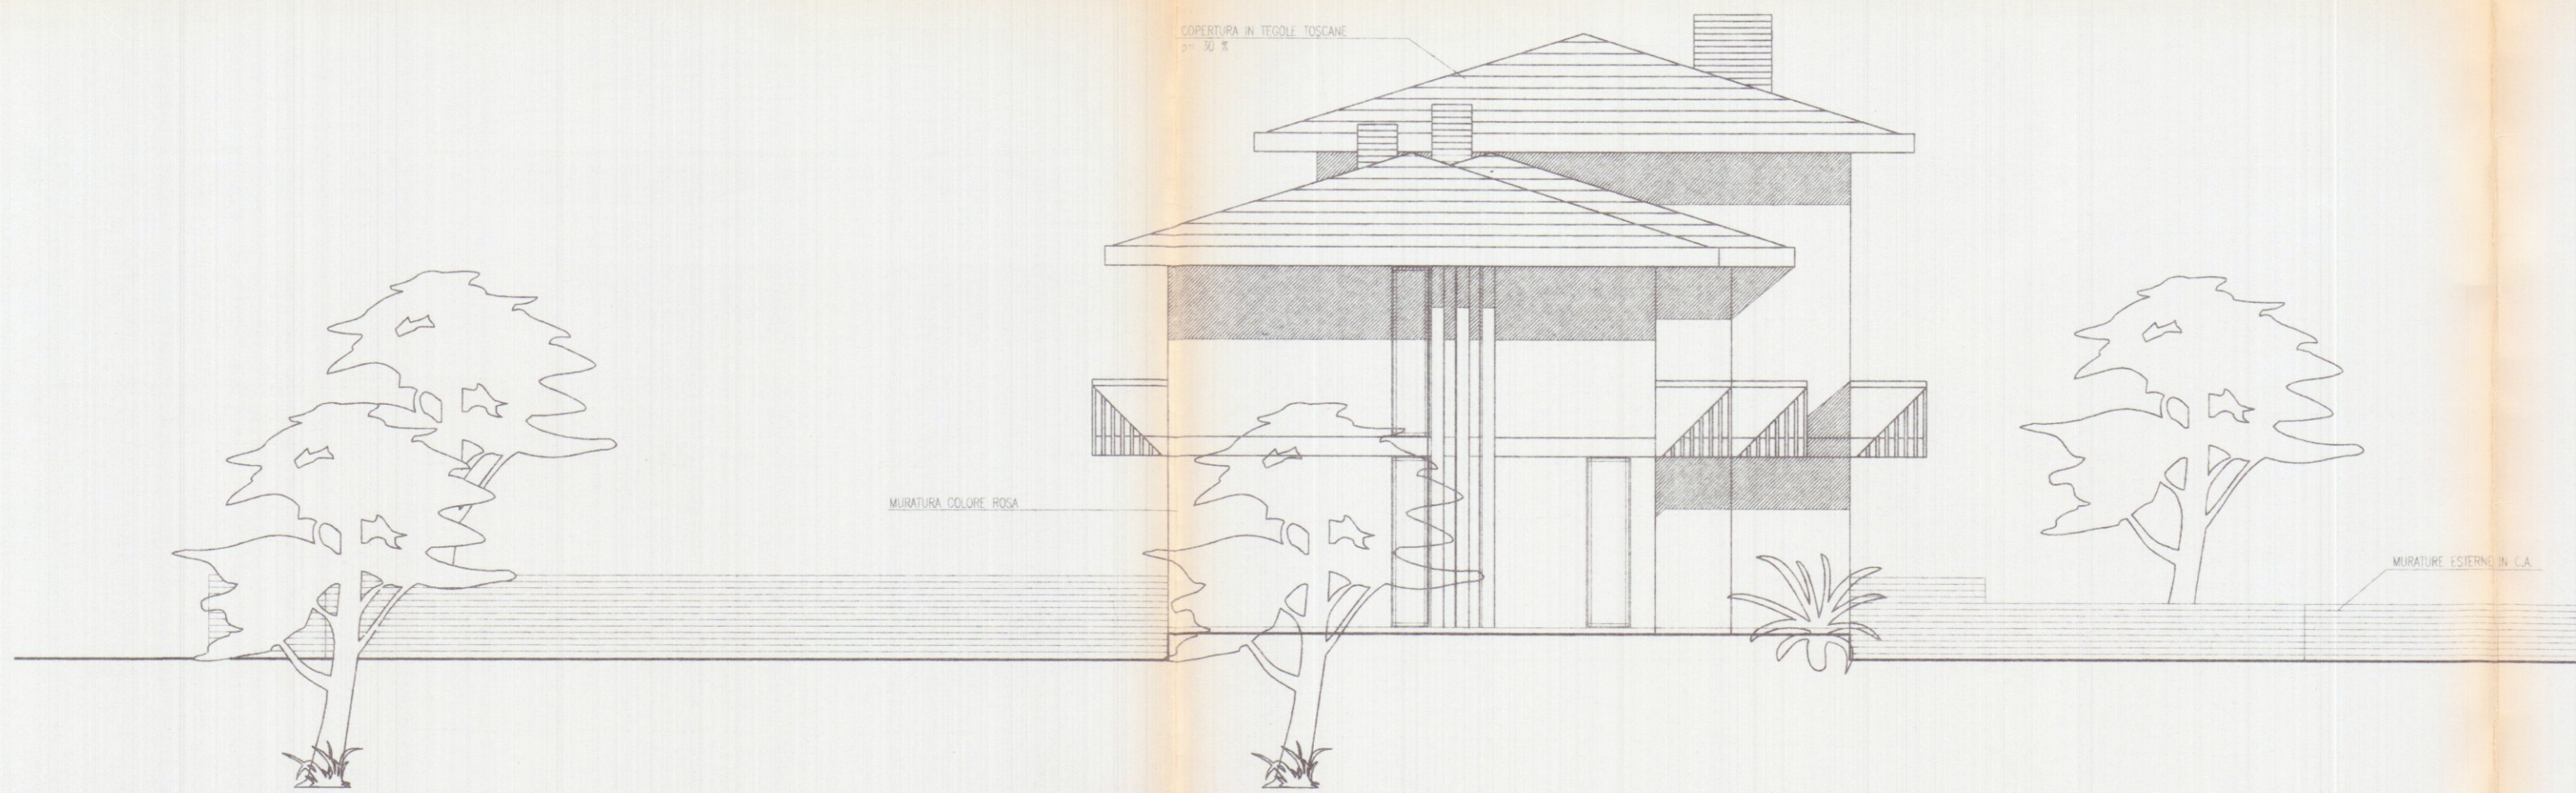

PROSPETTO EST