

ENTE DIOCESANO OPERE RELIGIONE E CULTO
(E.D.O.R.C.)
COLONIA DIOCESANA
MARINA DI CARRARA - V.le COLOMBO

AMPLIAMENTO PER IL COMPLETAMENTO
DI CASA PER FERIE


PROSPETTI ATTUALI, MODIFICATI
E CON AMPLIAMENTO

TAVOLA N°
6
SCALA
1 : 100
EDIZIONE DEL
18.08.2003

IL PROGETTISTA
Dott. Ing. Vannini Sergio
LA DITTA PROPRIETARIA
f.e.w.
20 OTT 2003
N° 852/63/5
MASSA CARRARA



VISTA 1 - 1

PROSPETTO CORPO A-2 LATO SPEZIA
STATO ATTUALE E CON AMPLIAMENTO

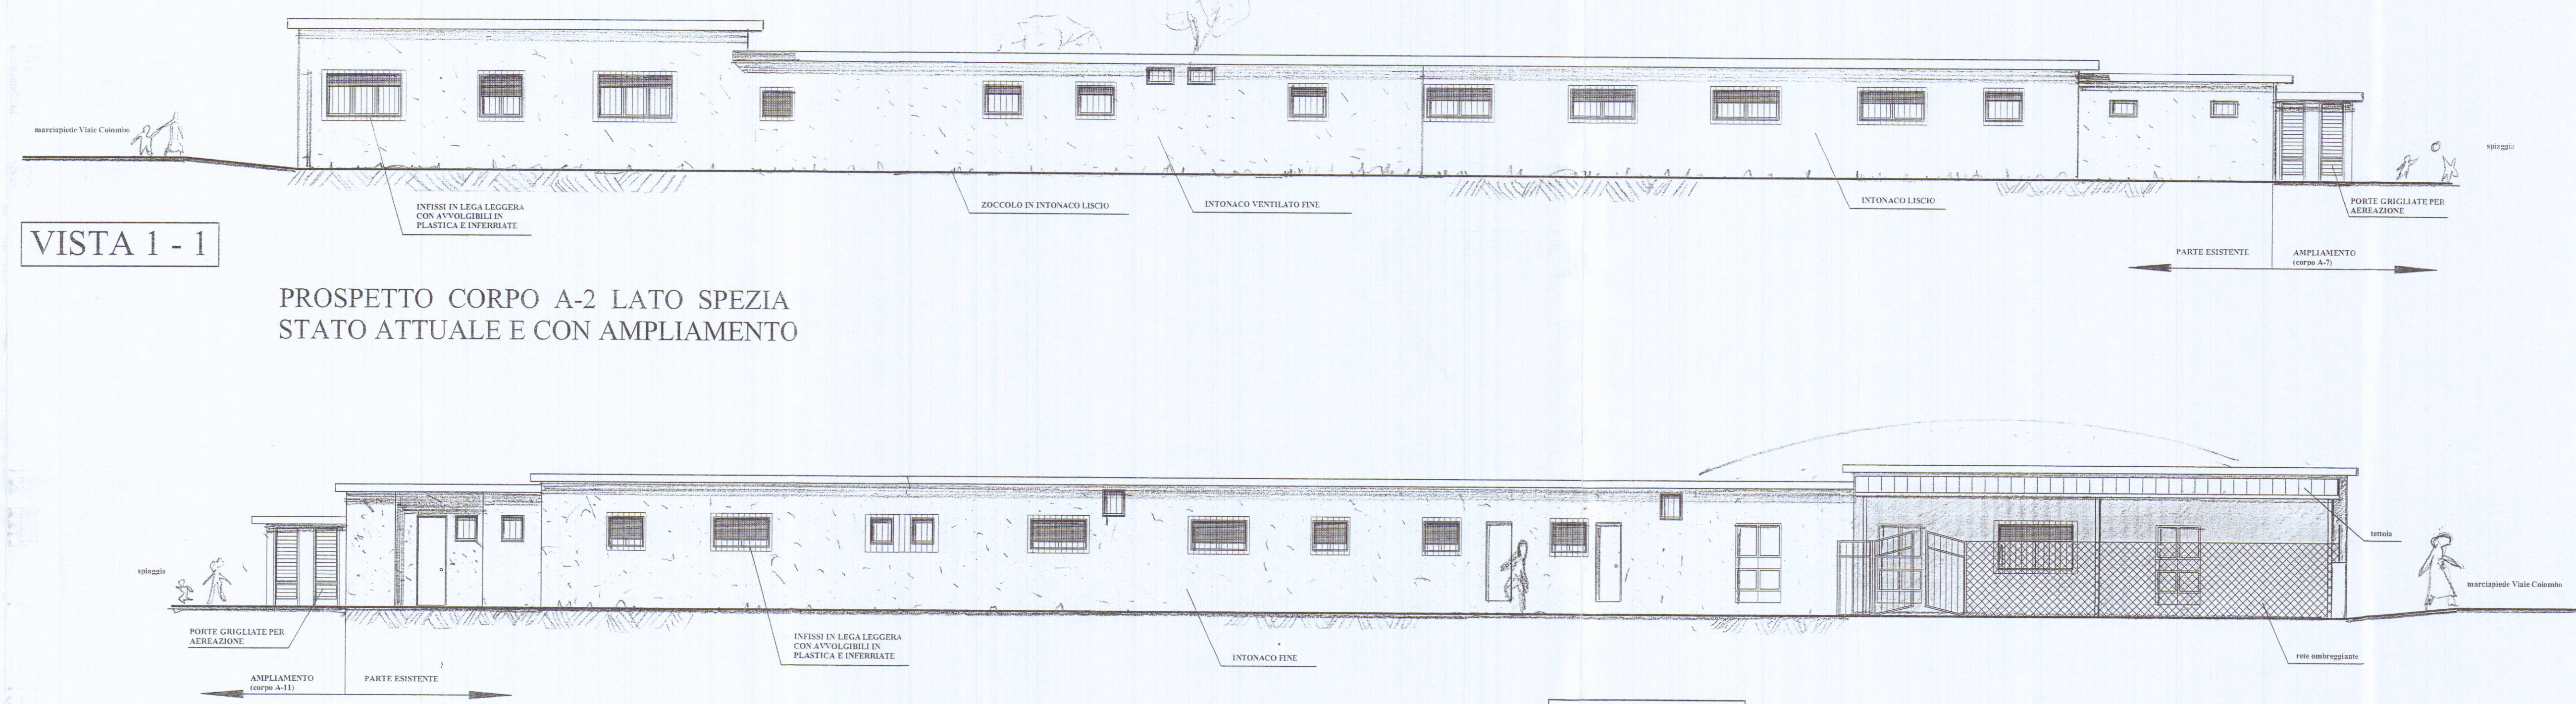


VISTA 2 - 2

PROSPETTO CORPI A-6 / A-11 LATO VIAREGGIO
STATO ATTUALE E AMPLIAMENTO

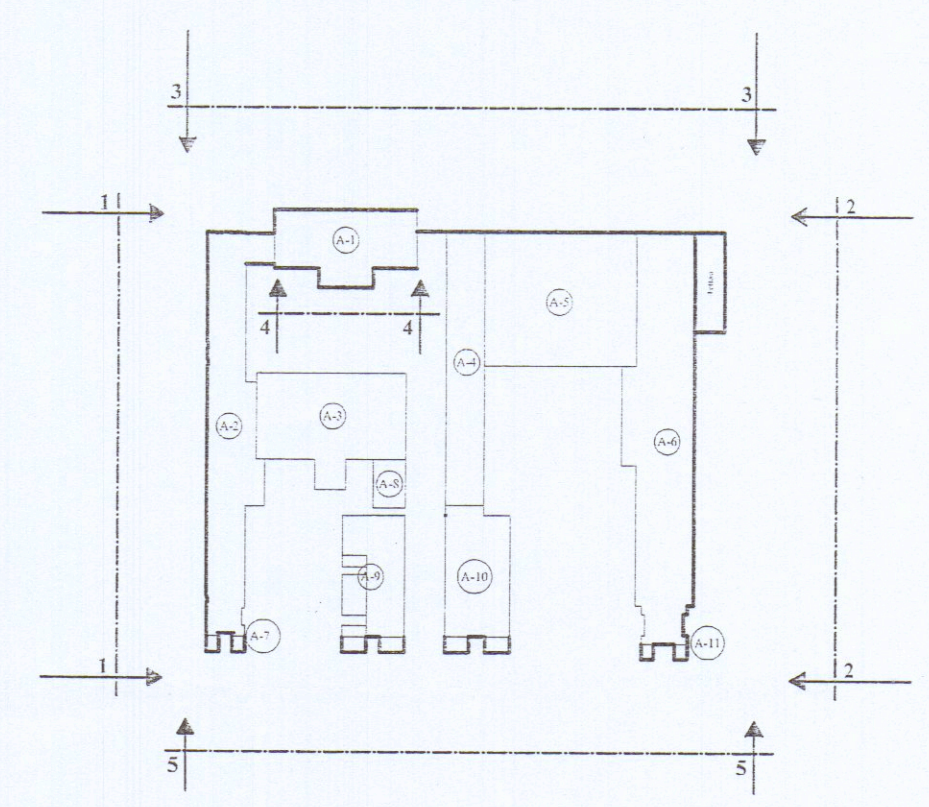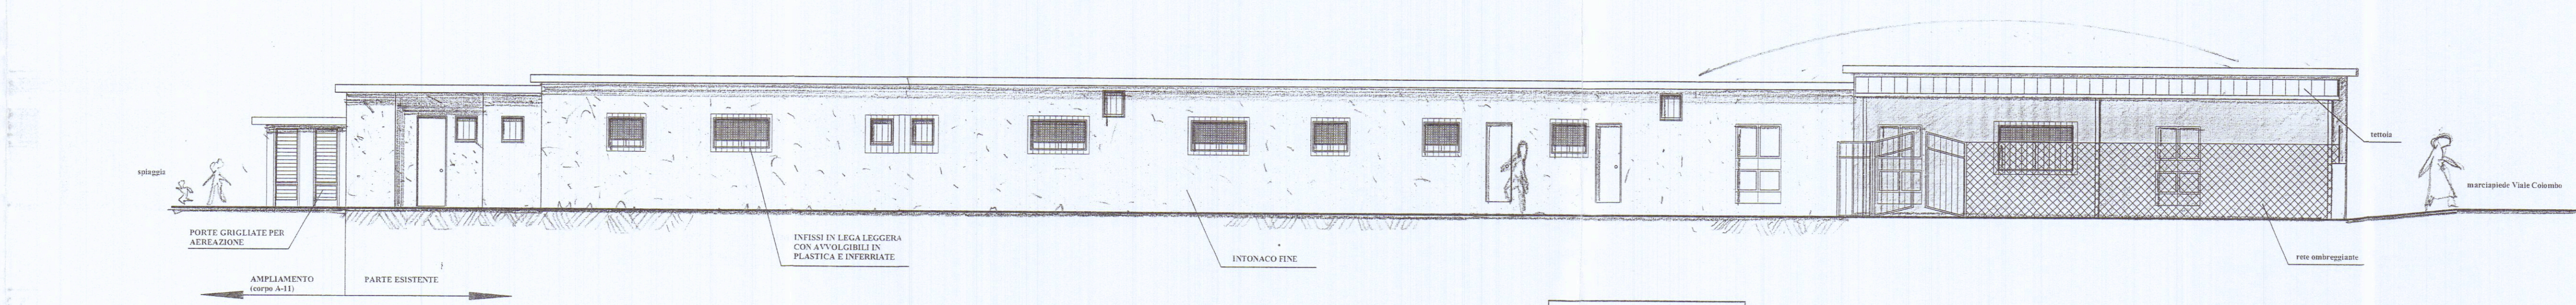


VISTA 3 - 3

PROSPETTO CORPI A-6 / A-5 / A-4 / INGRESSO / A-1 / A-2 LATO VIALE COLOMBO
STATO ATTUALE

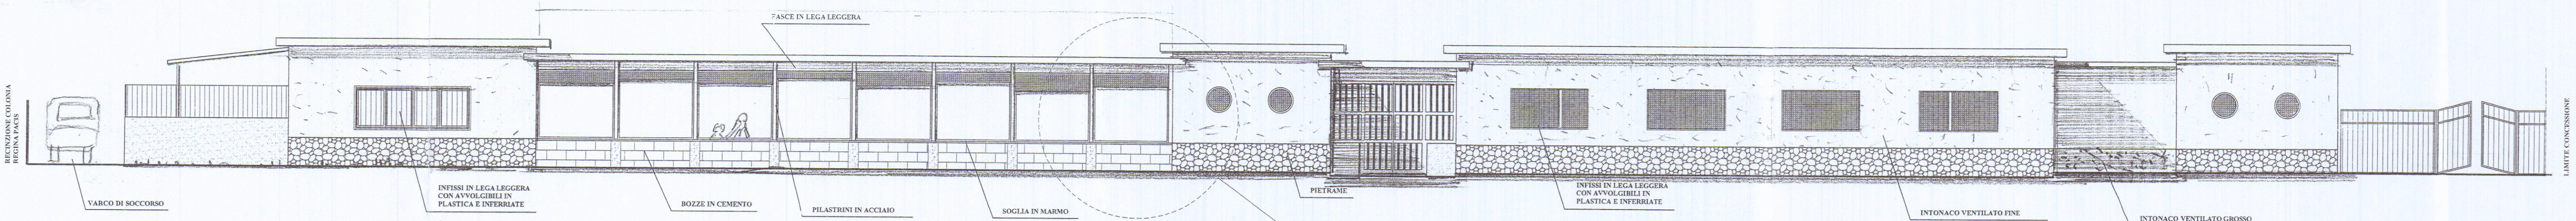

VISTA 4 - 4

PROSPETTO CORPO A-1 LATO SPIAGGIA
STATO ATTUALE E INALTERATO

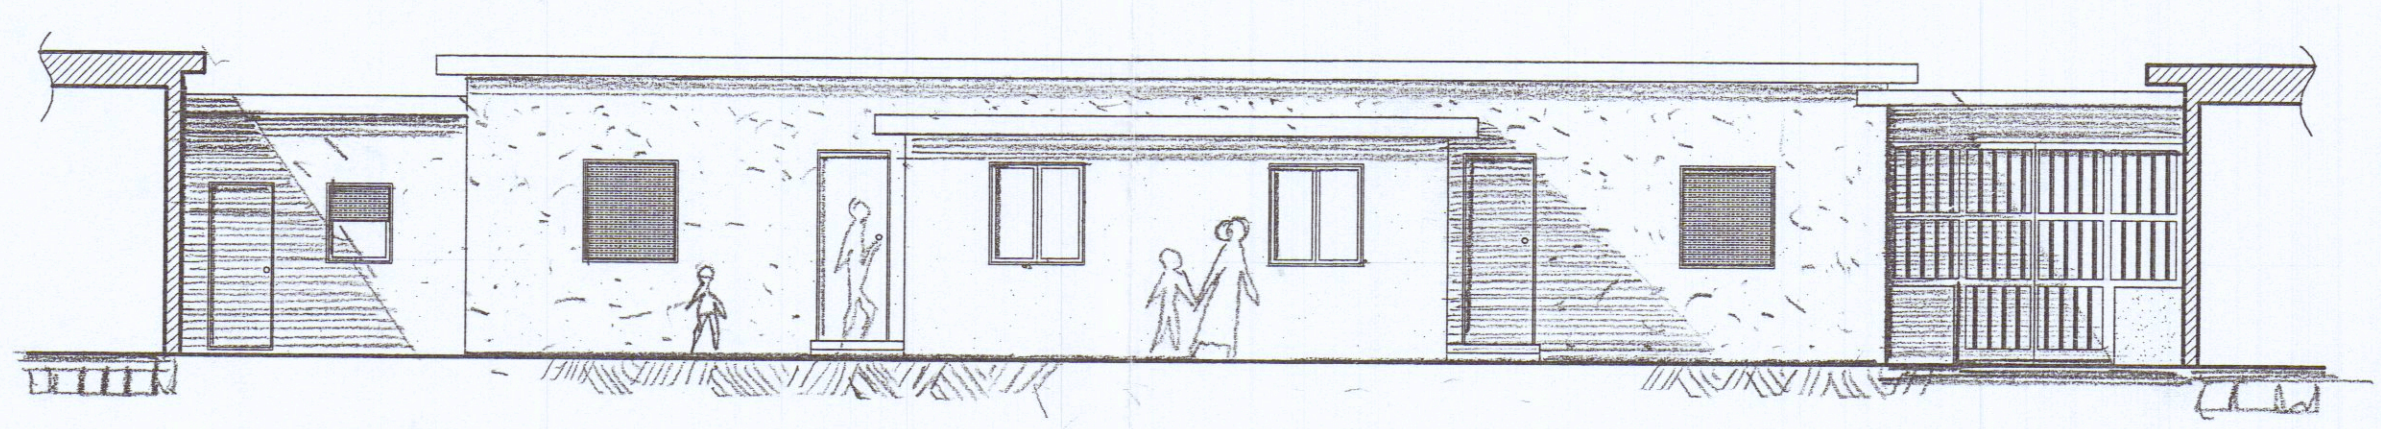

VISTA 5 - 5

PROSPETTO GENERALE LATO MARE
STATO MODIFICATO E AMPLIAMENTO

