


PROGETTO IN SANATORIA PER L'AMPLIAMENTO DEL COMPLESSO
ARTIGIANALE AD USO CARROZZERIA E AUTOFFICINA DI PROPRIETA'
DELLA DITTA: NUOVA S. MARCO s.n.c.
(Art. 140 della L.R. n° 1 del 03/01/05)


STATO DI PROGETTO

I committenti


Il progettista

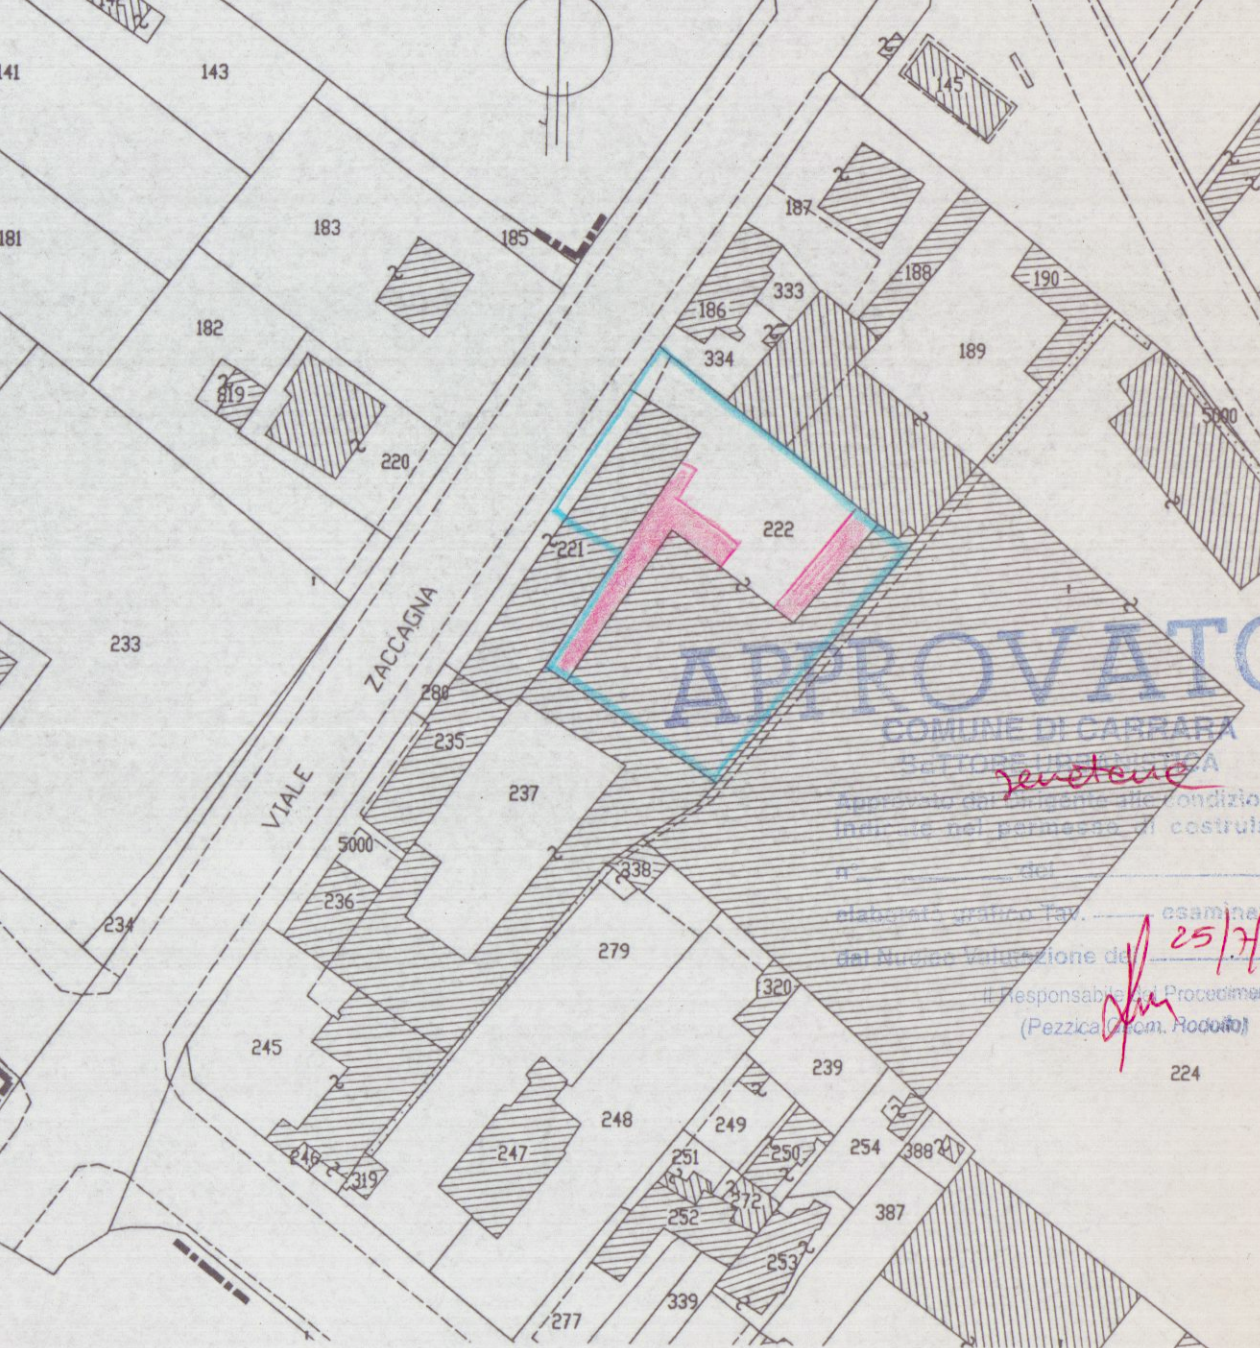


Stralicio planimetrico conforme all'originale scala = 1/1000 Foglio 93

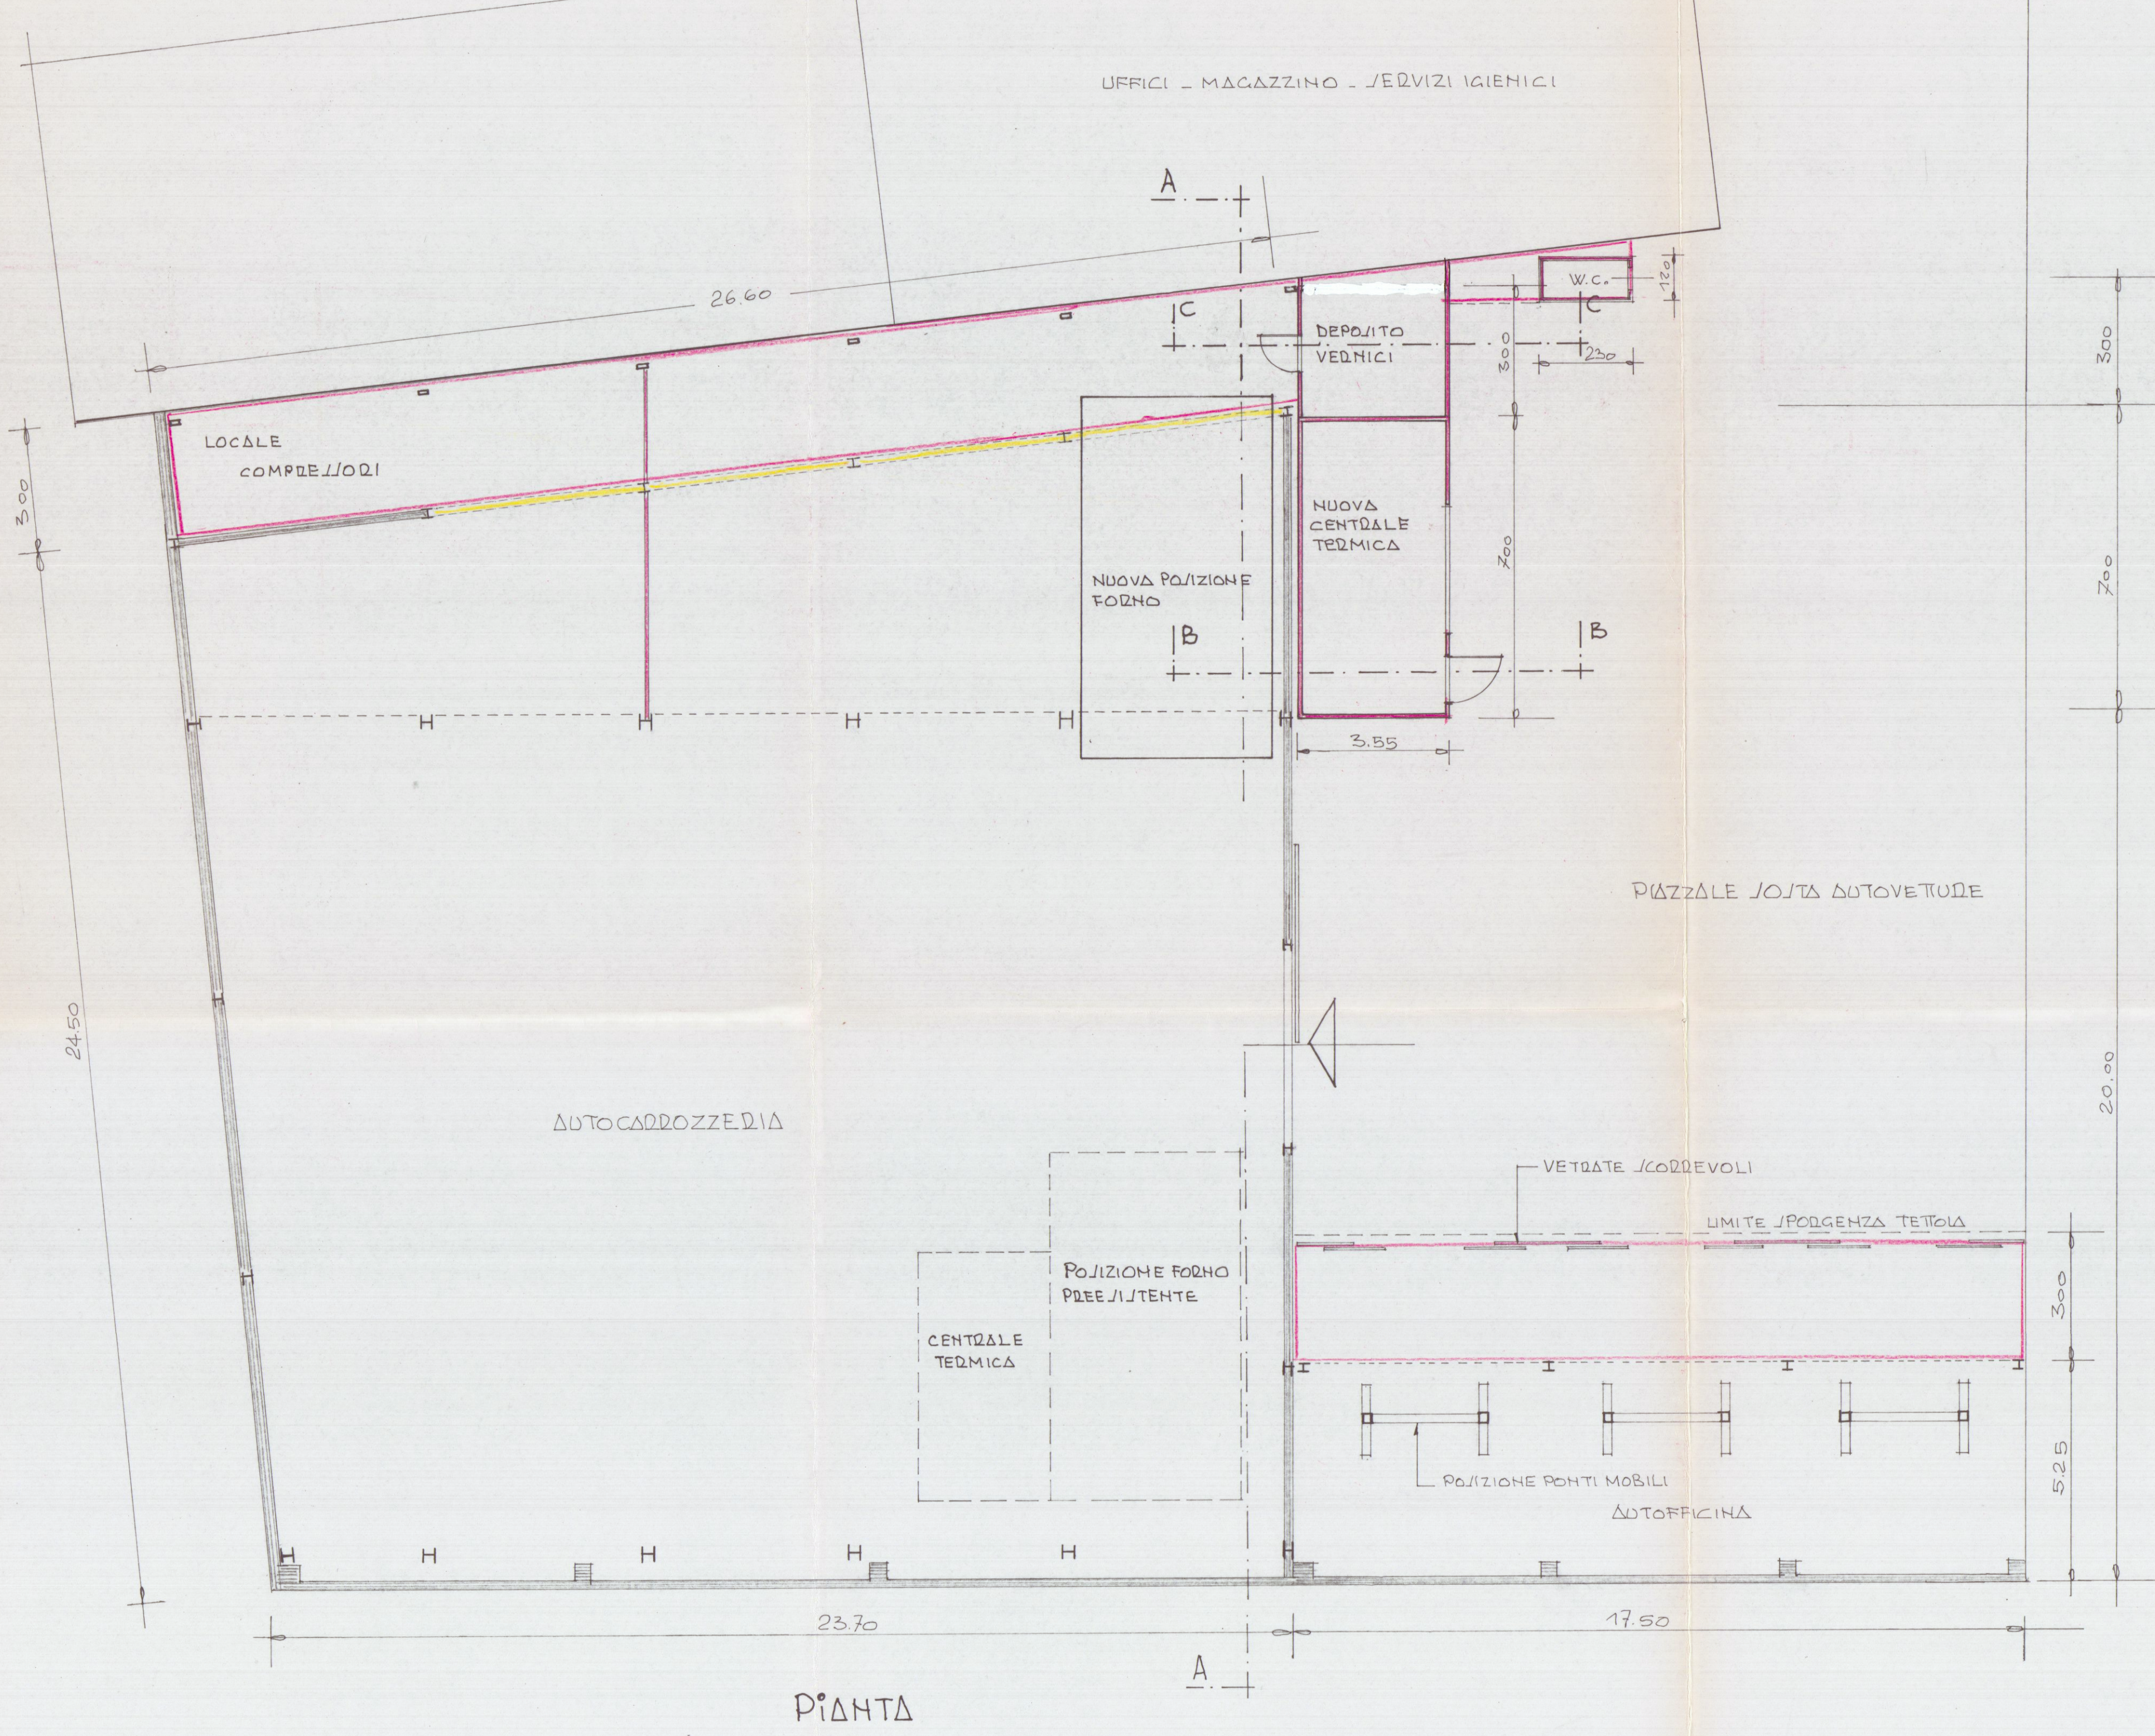


PIANTA

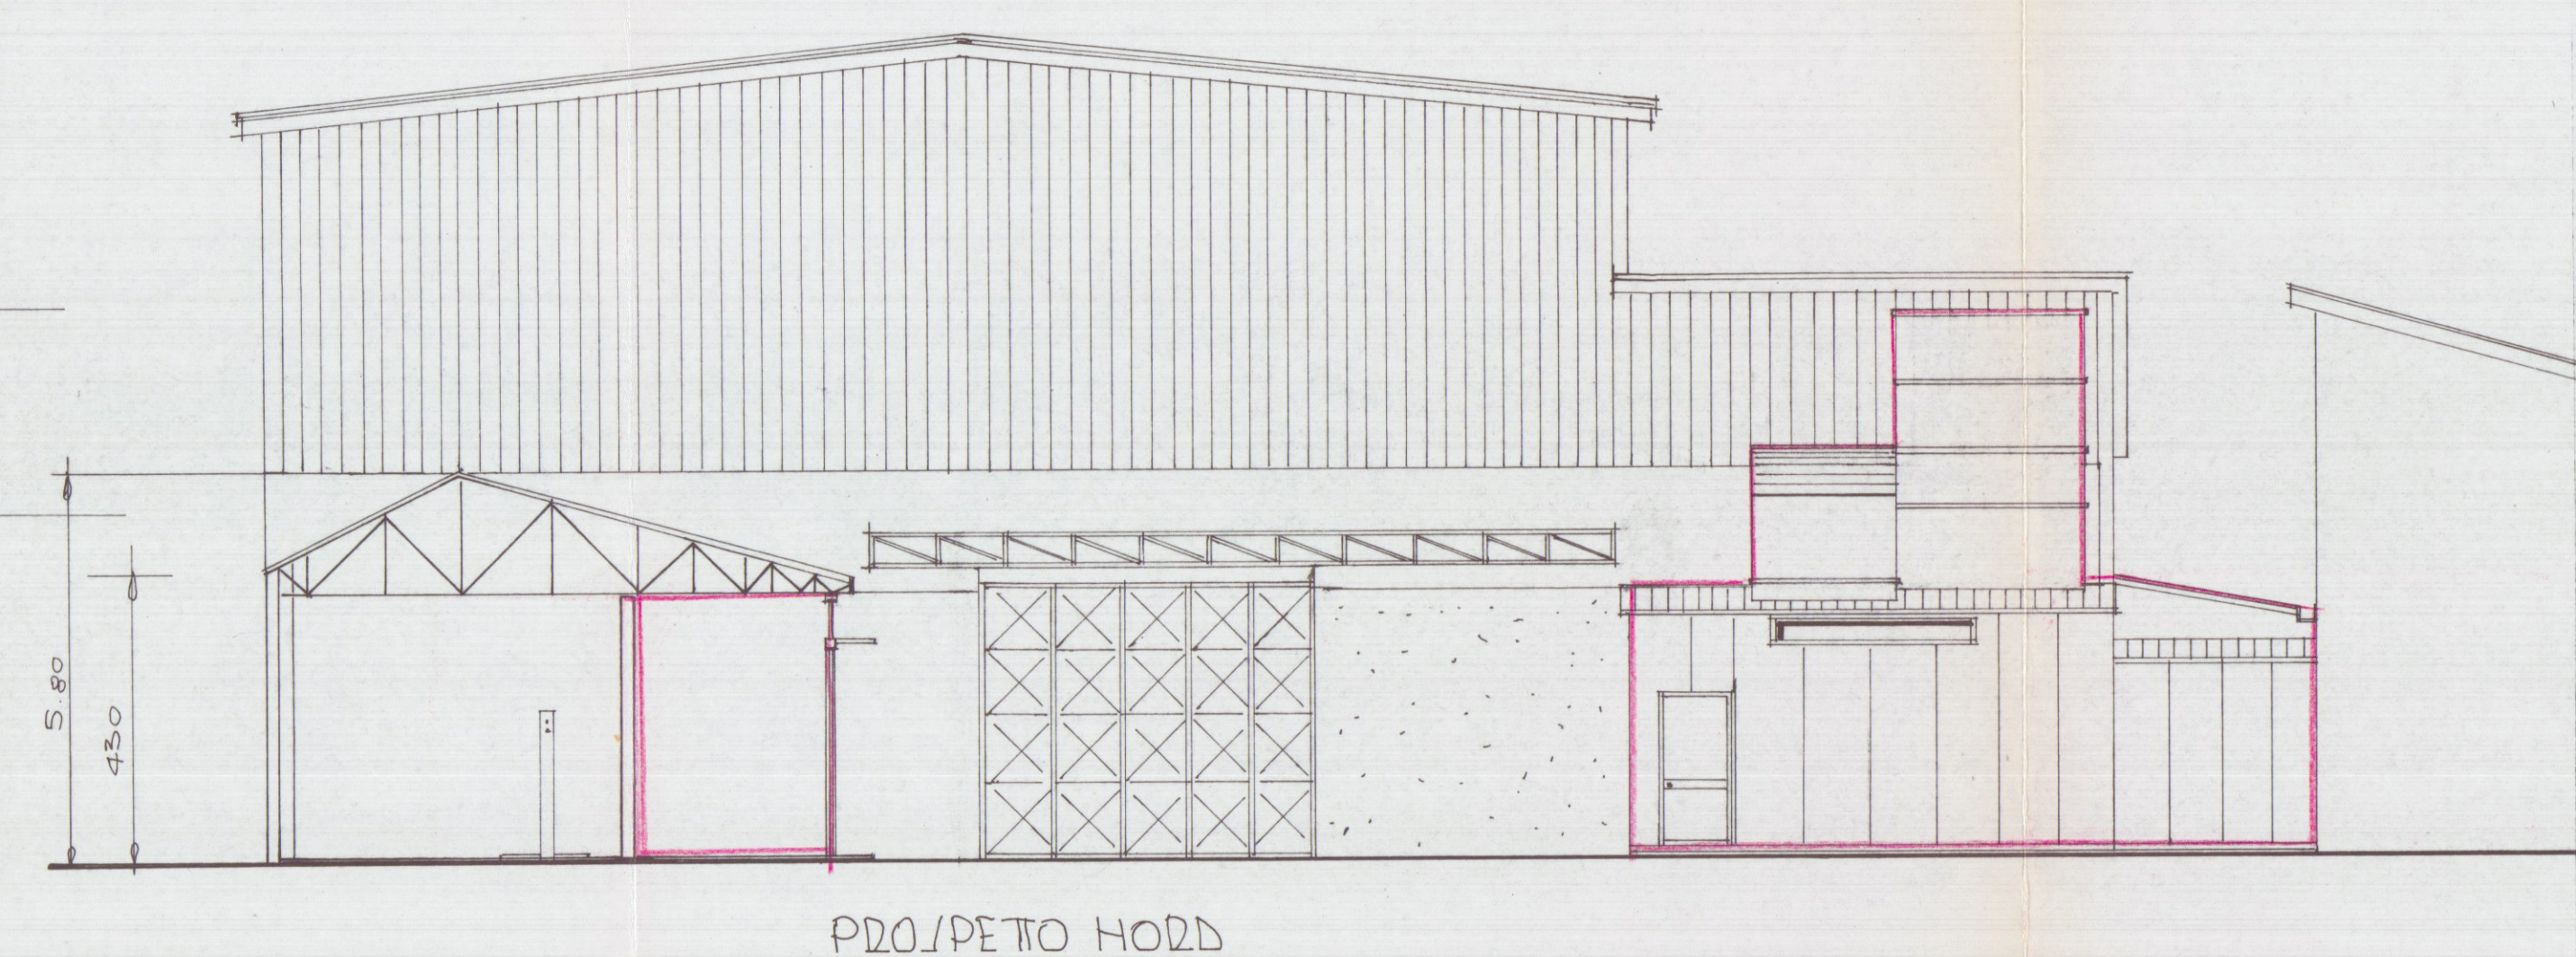


PROSPETTO HORIZ

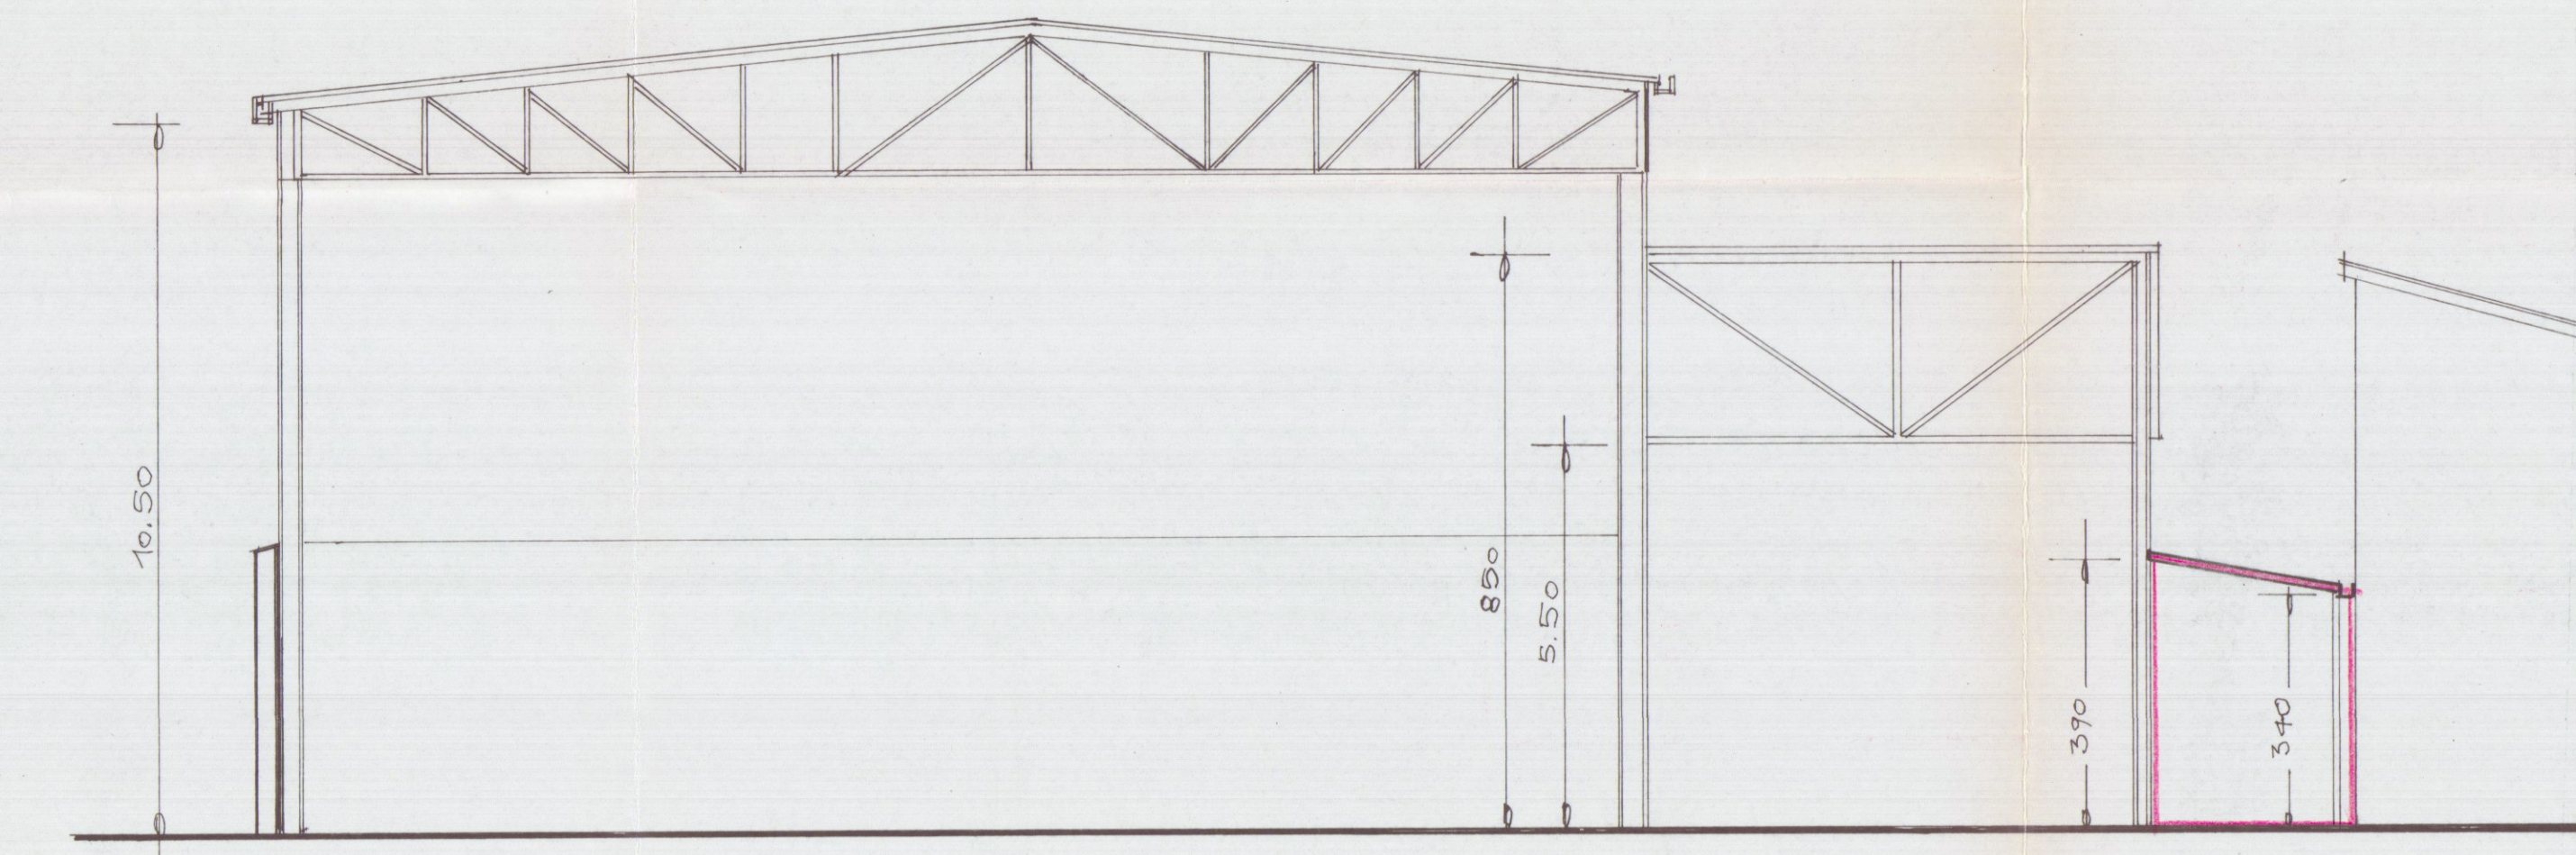


SEZIONE A.A

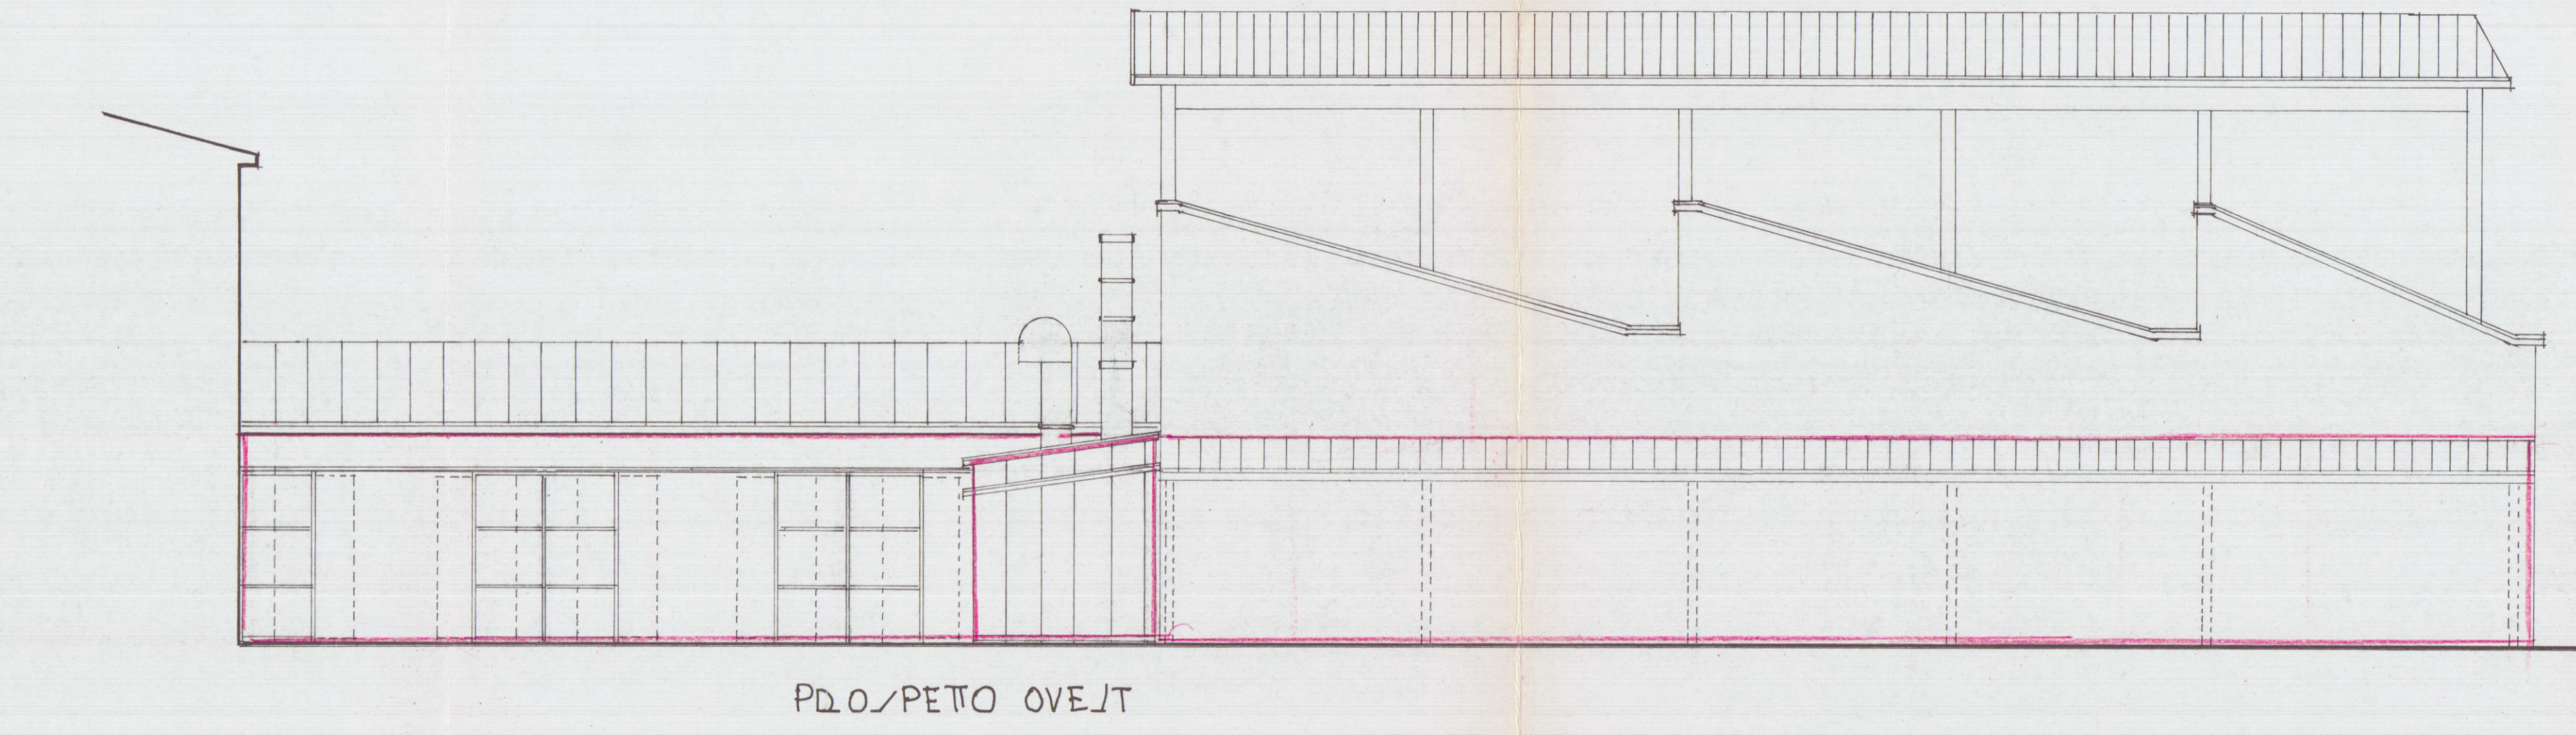


PROSPETTO OVEJT

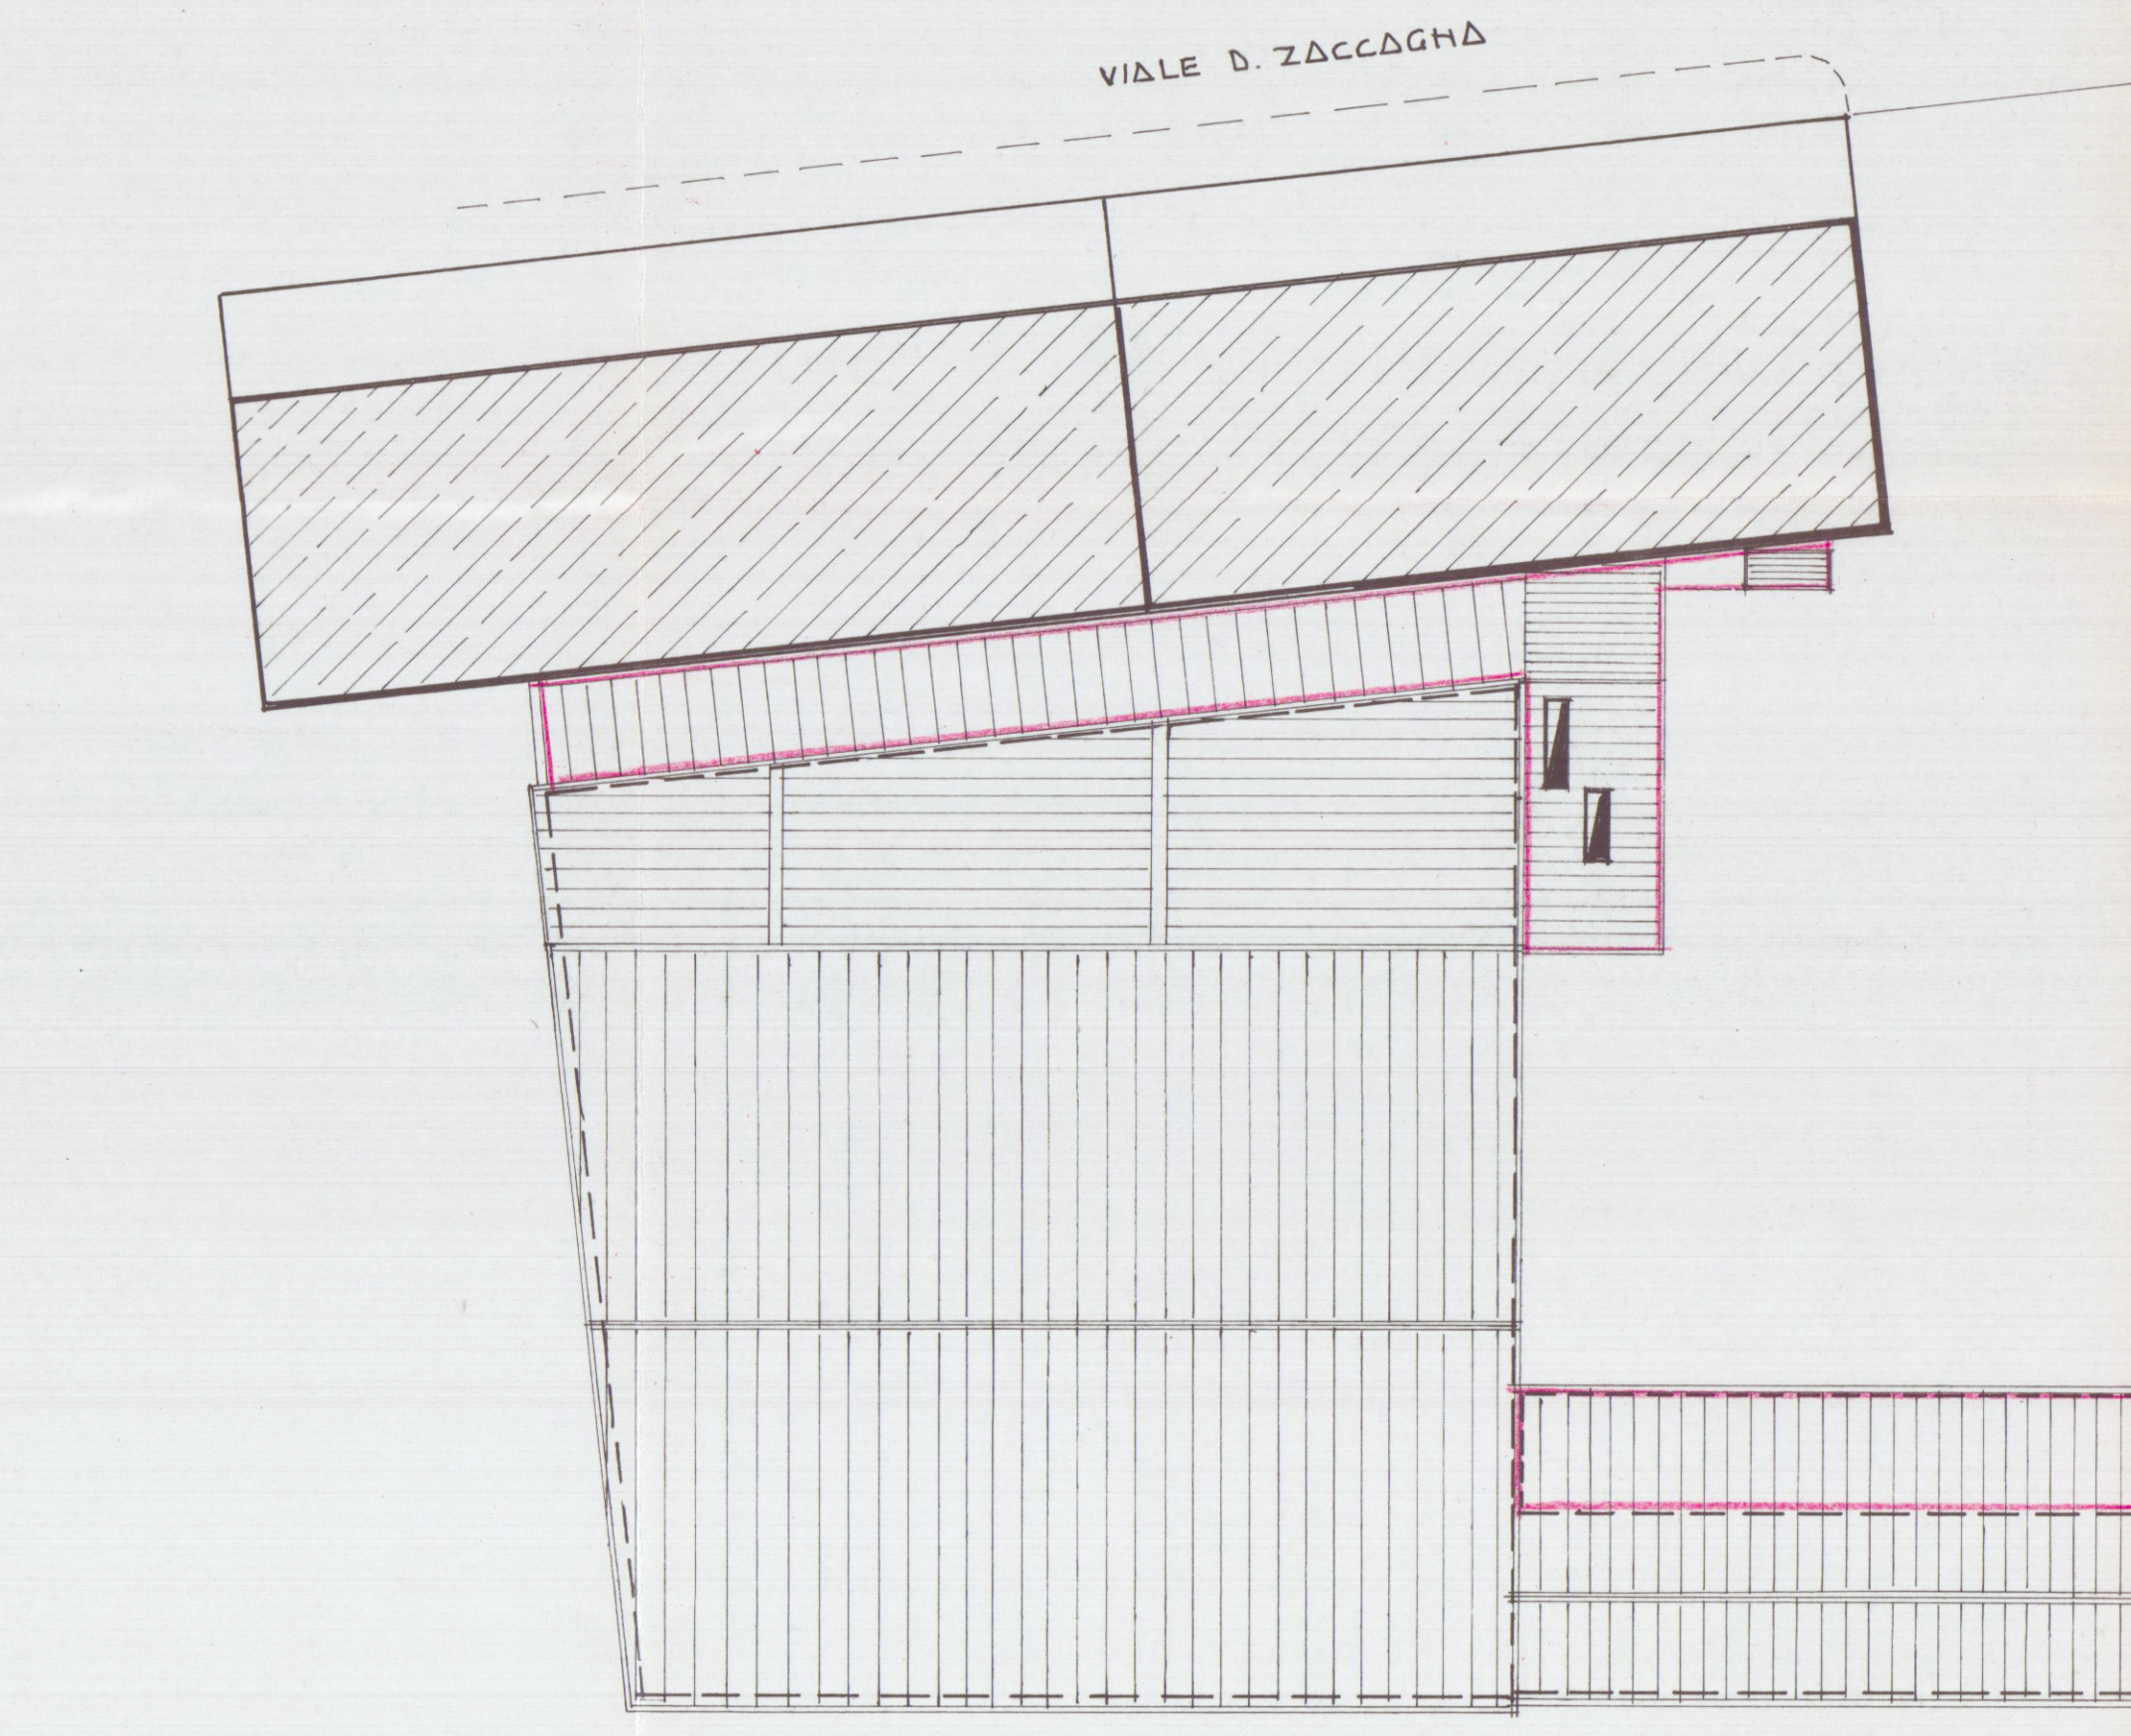

PIANTA COPERTURE

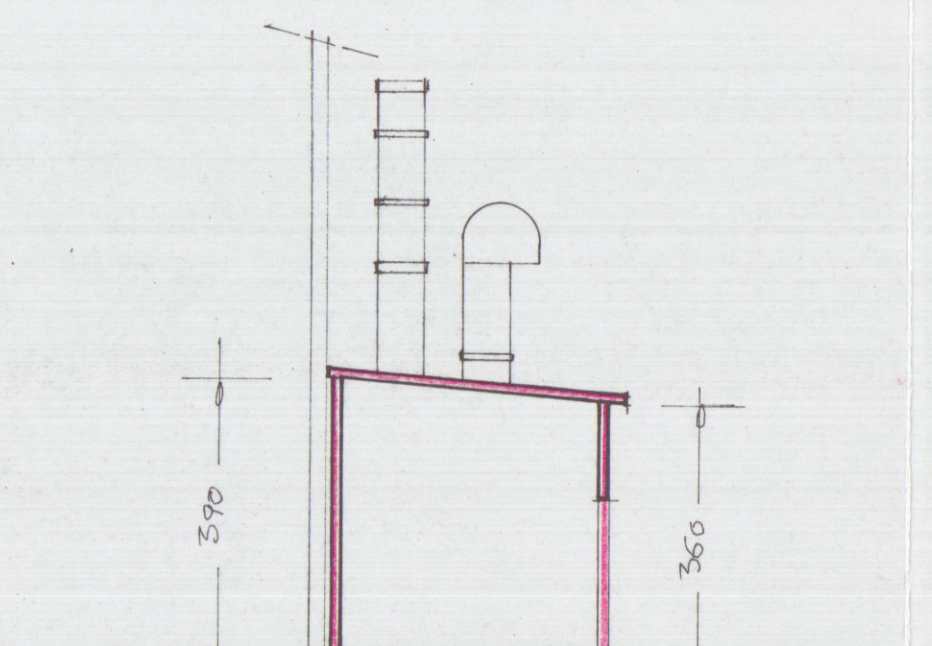


SEZIONE B.B

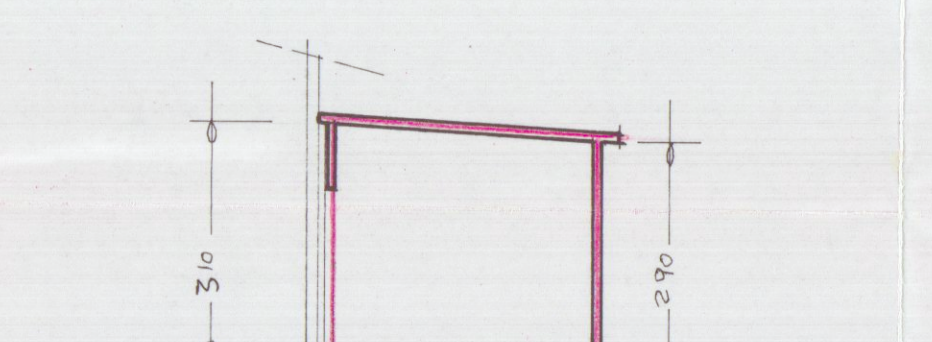

SEZIONE C.C

SCHEMA SUPERFICI E VOLUMI

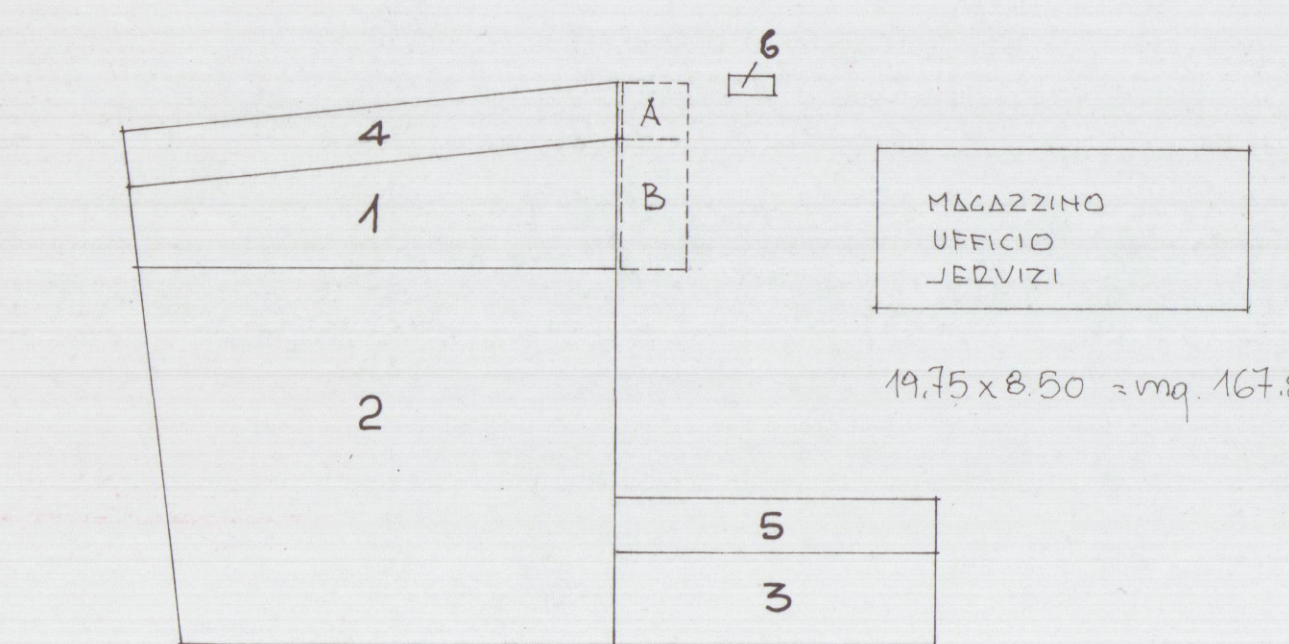

SUPERFICI E VOLUMI PREESISTENTI

1 = 1/2 (4,50 + 7,00) x 26,00 = mq 149,50 x h. 7,00 = mc 1046,50

2 = 1/2 (23,70 + 26,00) x 20,00 = mq 497,00 x h. 10,50 = mc 5218,50

3 = 17,50 x 5,25 = mq 91,87 x h. 4,30 = mc 398,04

mq 738,37 mc 6660,04

SUPERFICI E VOLUMI IN SANATORIA

4 = 26,00 x 7,00 = mq 182,00 x h. 1/2 (3,90 + 3,40) = mc 291,27

5 = 17,50 x 5,25 = mq 91,87 x h. 4,20 = mc 220,50

6 = 23,70 x 1,20 = mq 28,44 x h. 2,70 = mc 74,59

mq 126,00 mc 519,22

SUPERFICI E VOLUMI VANI TECNICI

A = 7,00 x 3,55 = mq 24,85 x h. 1/2 (3,60 + 3,40) = mc 93,10

B = 3,55 x 3,50 = mq 12,38 x h. 1/2 (2,90 + 3,10) = mc 31,95

SUL ESISTENTE = mq (738,37 + 167,87) = mq 906,24

MAGAZZINO SUL CONSENTITA = 906,24 x 20% = mq 181,25

SUL REALIZZATO = mq 135,06 < CONSENTITA