

1 APR 1970

VARIANTE
APPROVATO

CADDADA
MARINA DI CARRARA
VIALE LITODANEO

CONTROLLATO
8 GIU. 1970

PROGETTO PER LA COSTRUZIONE DI
EDIFICIO AD USO DI CIVILE ABITAZIO-
NE E COMMERCIO

PROPRIETA' : EDILMARE

TAVOLA N°
PROSPETTO NORD

SCALA 1:100

FABBRICATO:

4


Approvato dal Sindaco alle condizioni
indicate in relazione di costruzione
N° 568 del 8 GIU. 1970
L'ING. CAPO



B

VARIANTE

DEL LUCIANO POMA

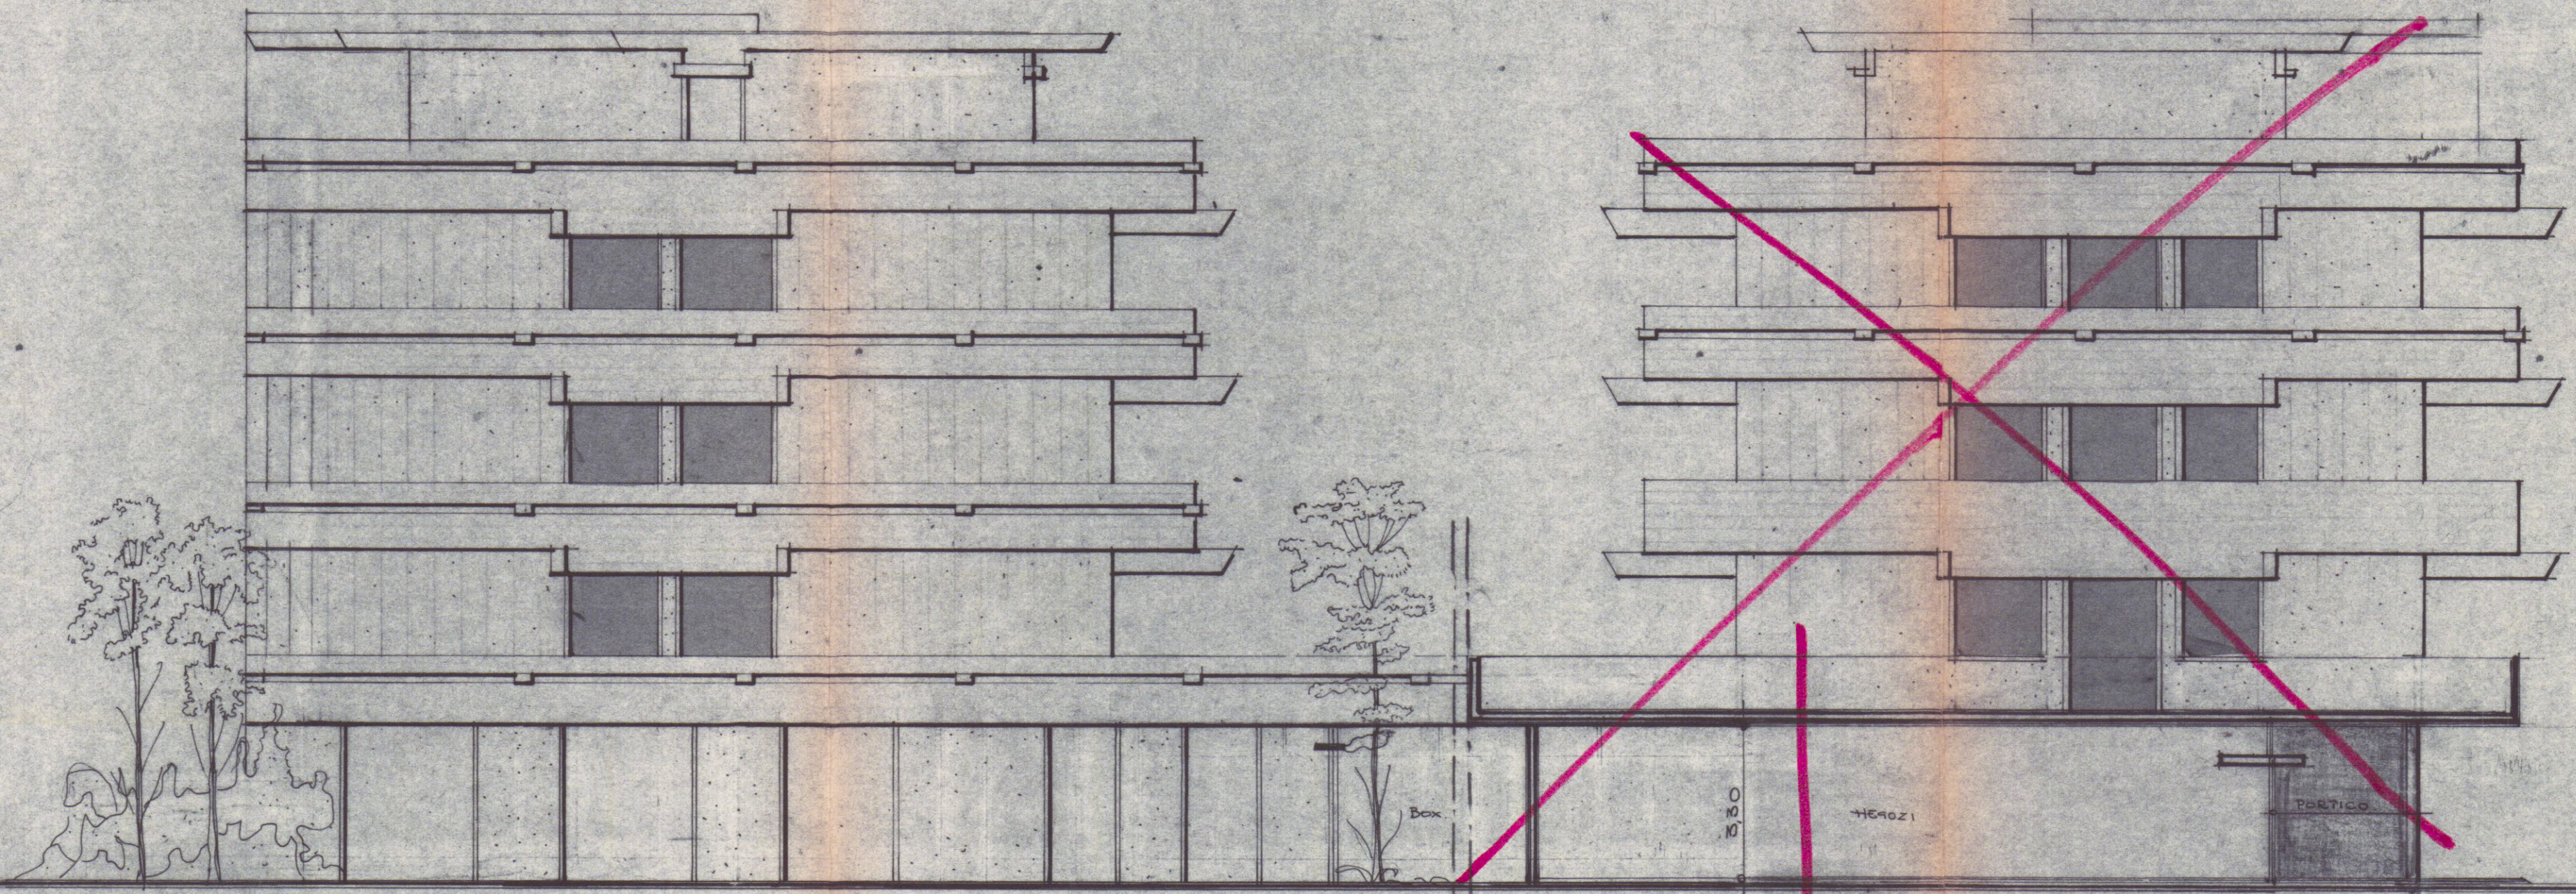

B

C

Prospetto Nord scala