


STUDIO TECNICO ARCH. BRUZZI A. - PUNTELLI M.		VIA SANTA MARIA I 54033 CARRARA		TEL. 0585/779472 FAX 0585/71514	
COMMITTENTE:		SIG.RI ALBANI FRANCO E ALBANI RICCARDO			
PROGETTO:		Intervento di Manutenzione Straordinaria da realizzarsi in fabbricato residenziale, sito in via Lunense, Marina di Carrara			
OGGETTO:		Piante, stralcio catastale			
PROGETTISTA:		SCALA:	1: 100	DATA:	TAVOLA:
ARCH. BRUZZI ALESSANDRO			1: 1000	GIUGNO 2006	UNICA


Bruzzi

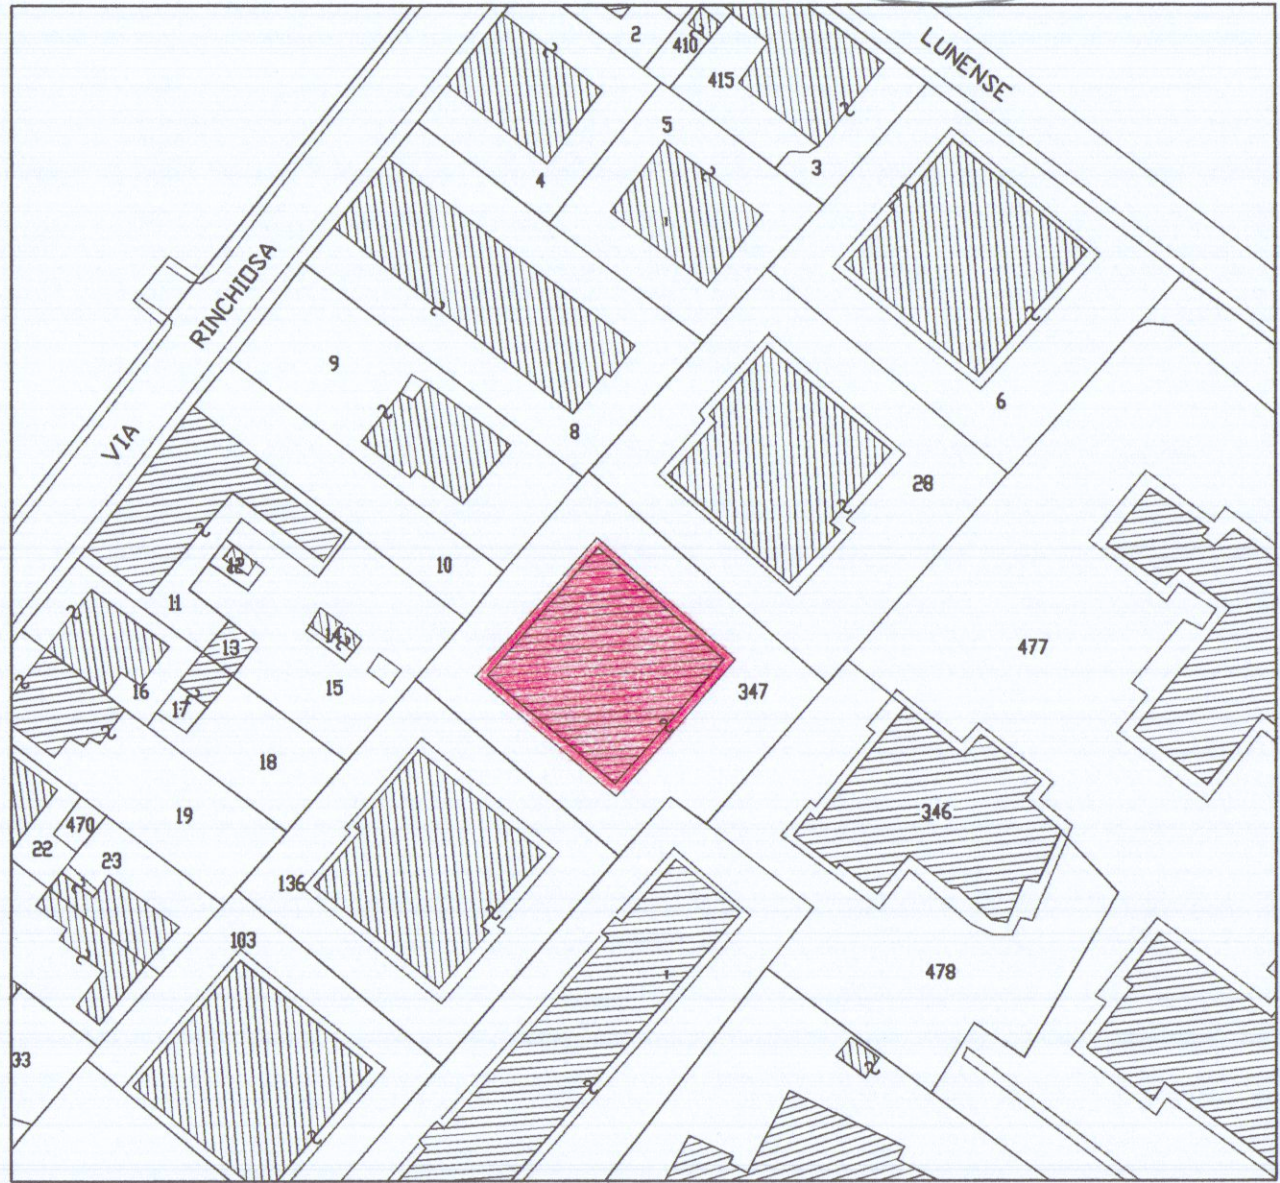

STRALCIO CATASTALE Scala 1: 1000


Fig. n° 102, mappale 347, sub. 27

STATO ATTUALE

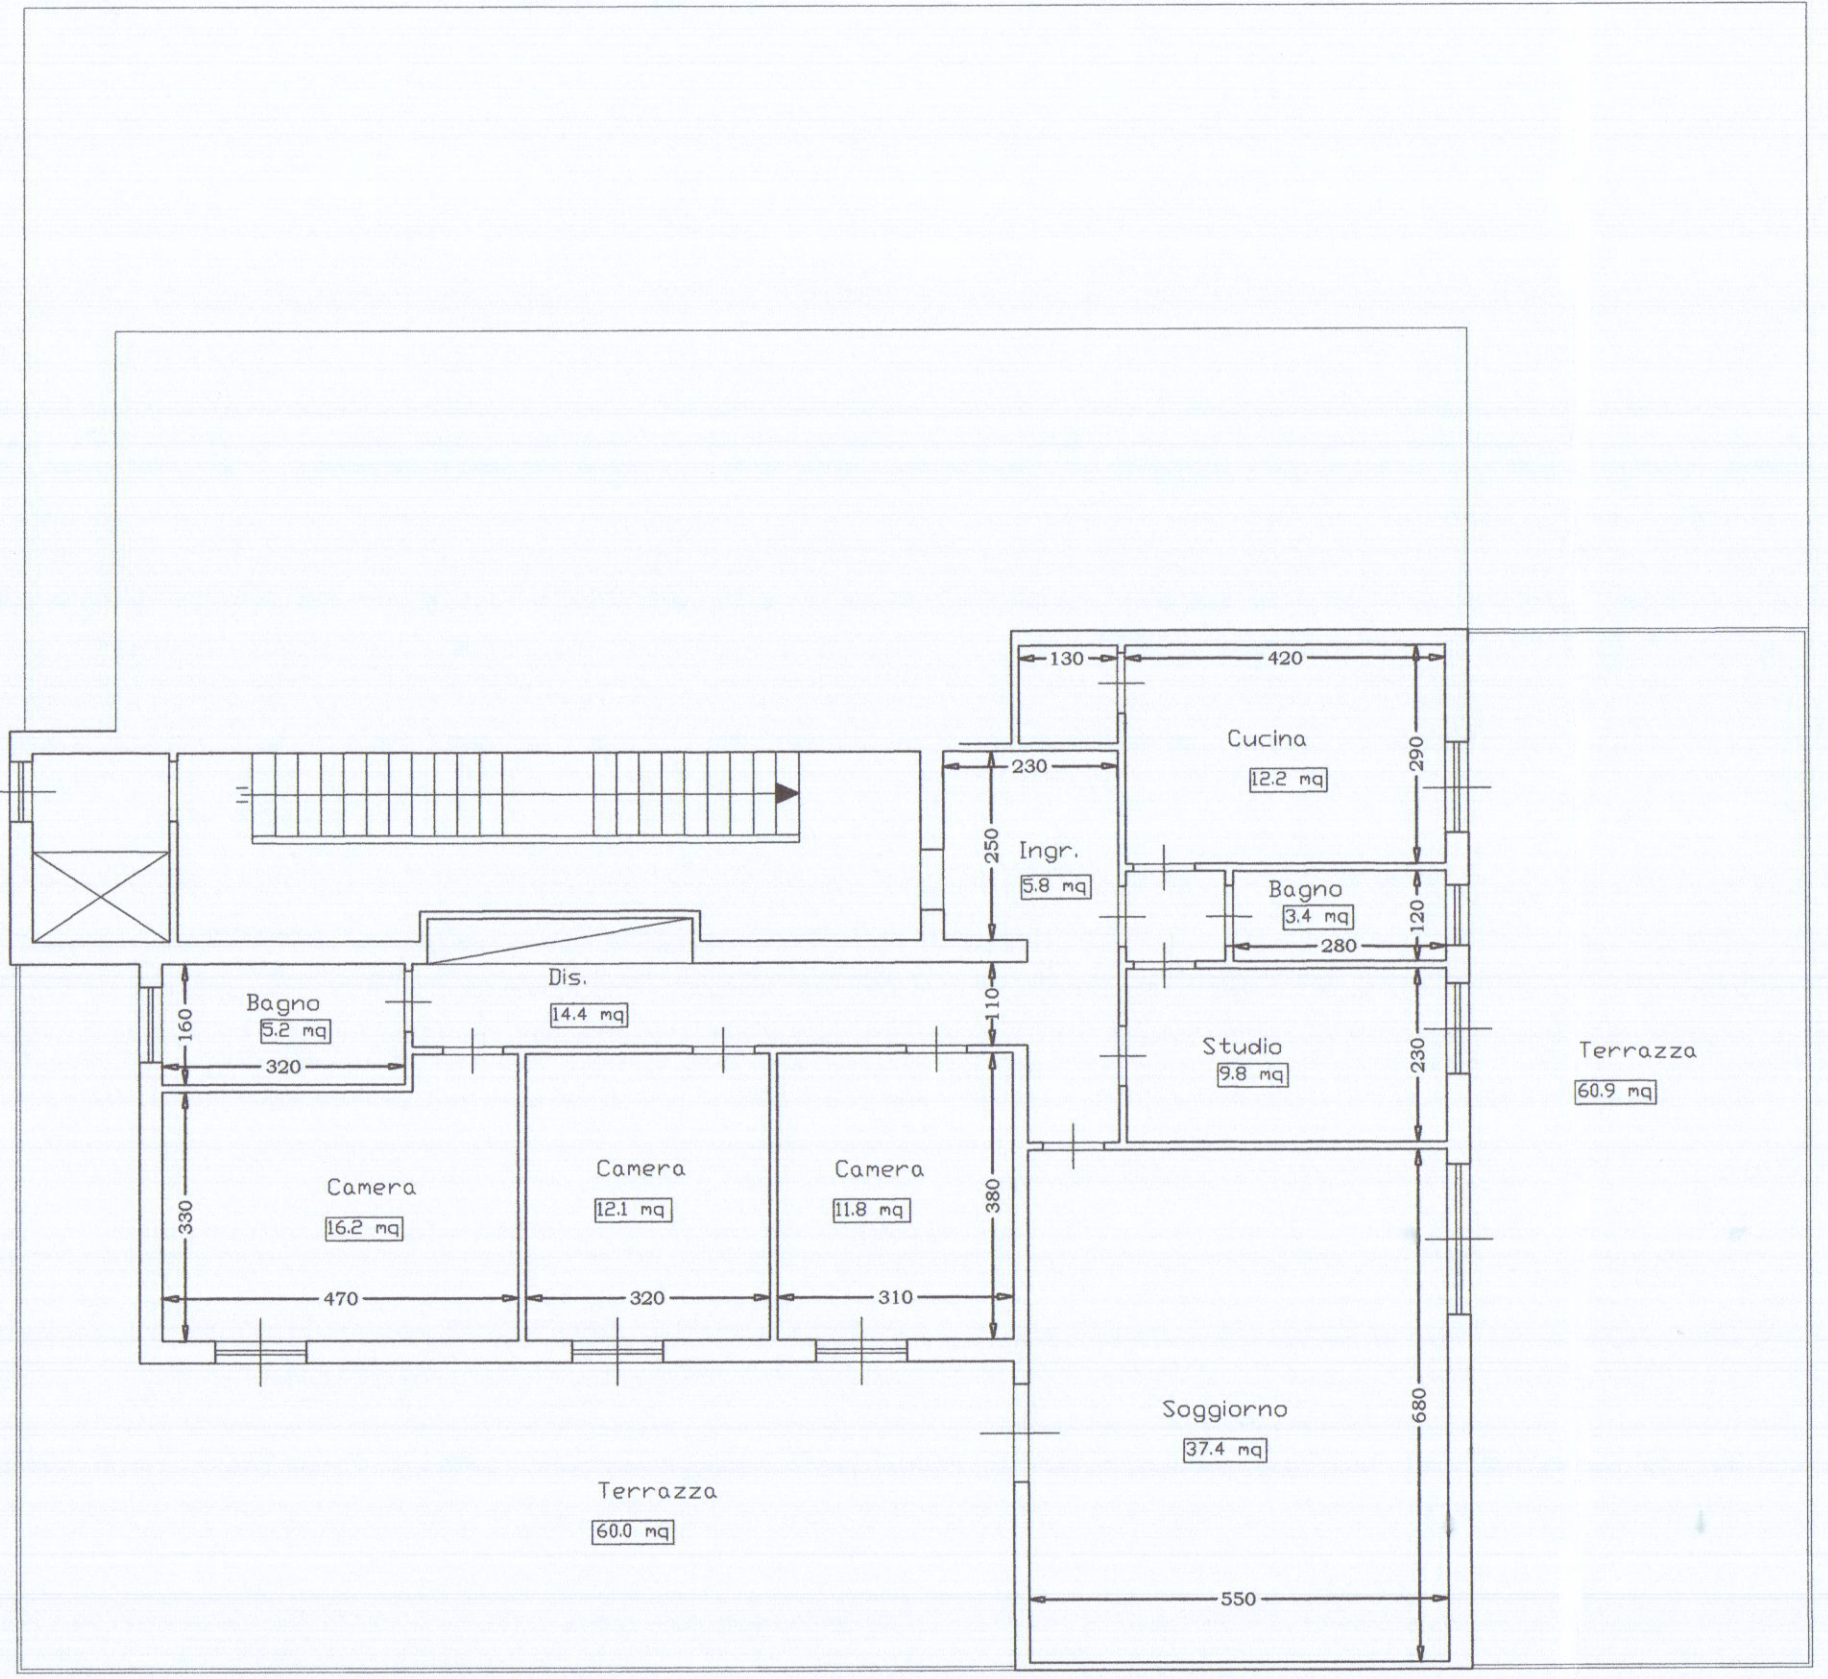


PIANTA APPARTAMENTO

STATO DI PROGETTO

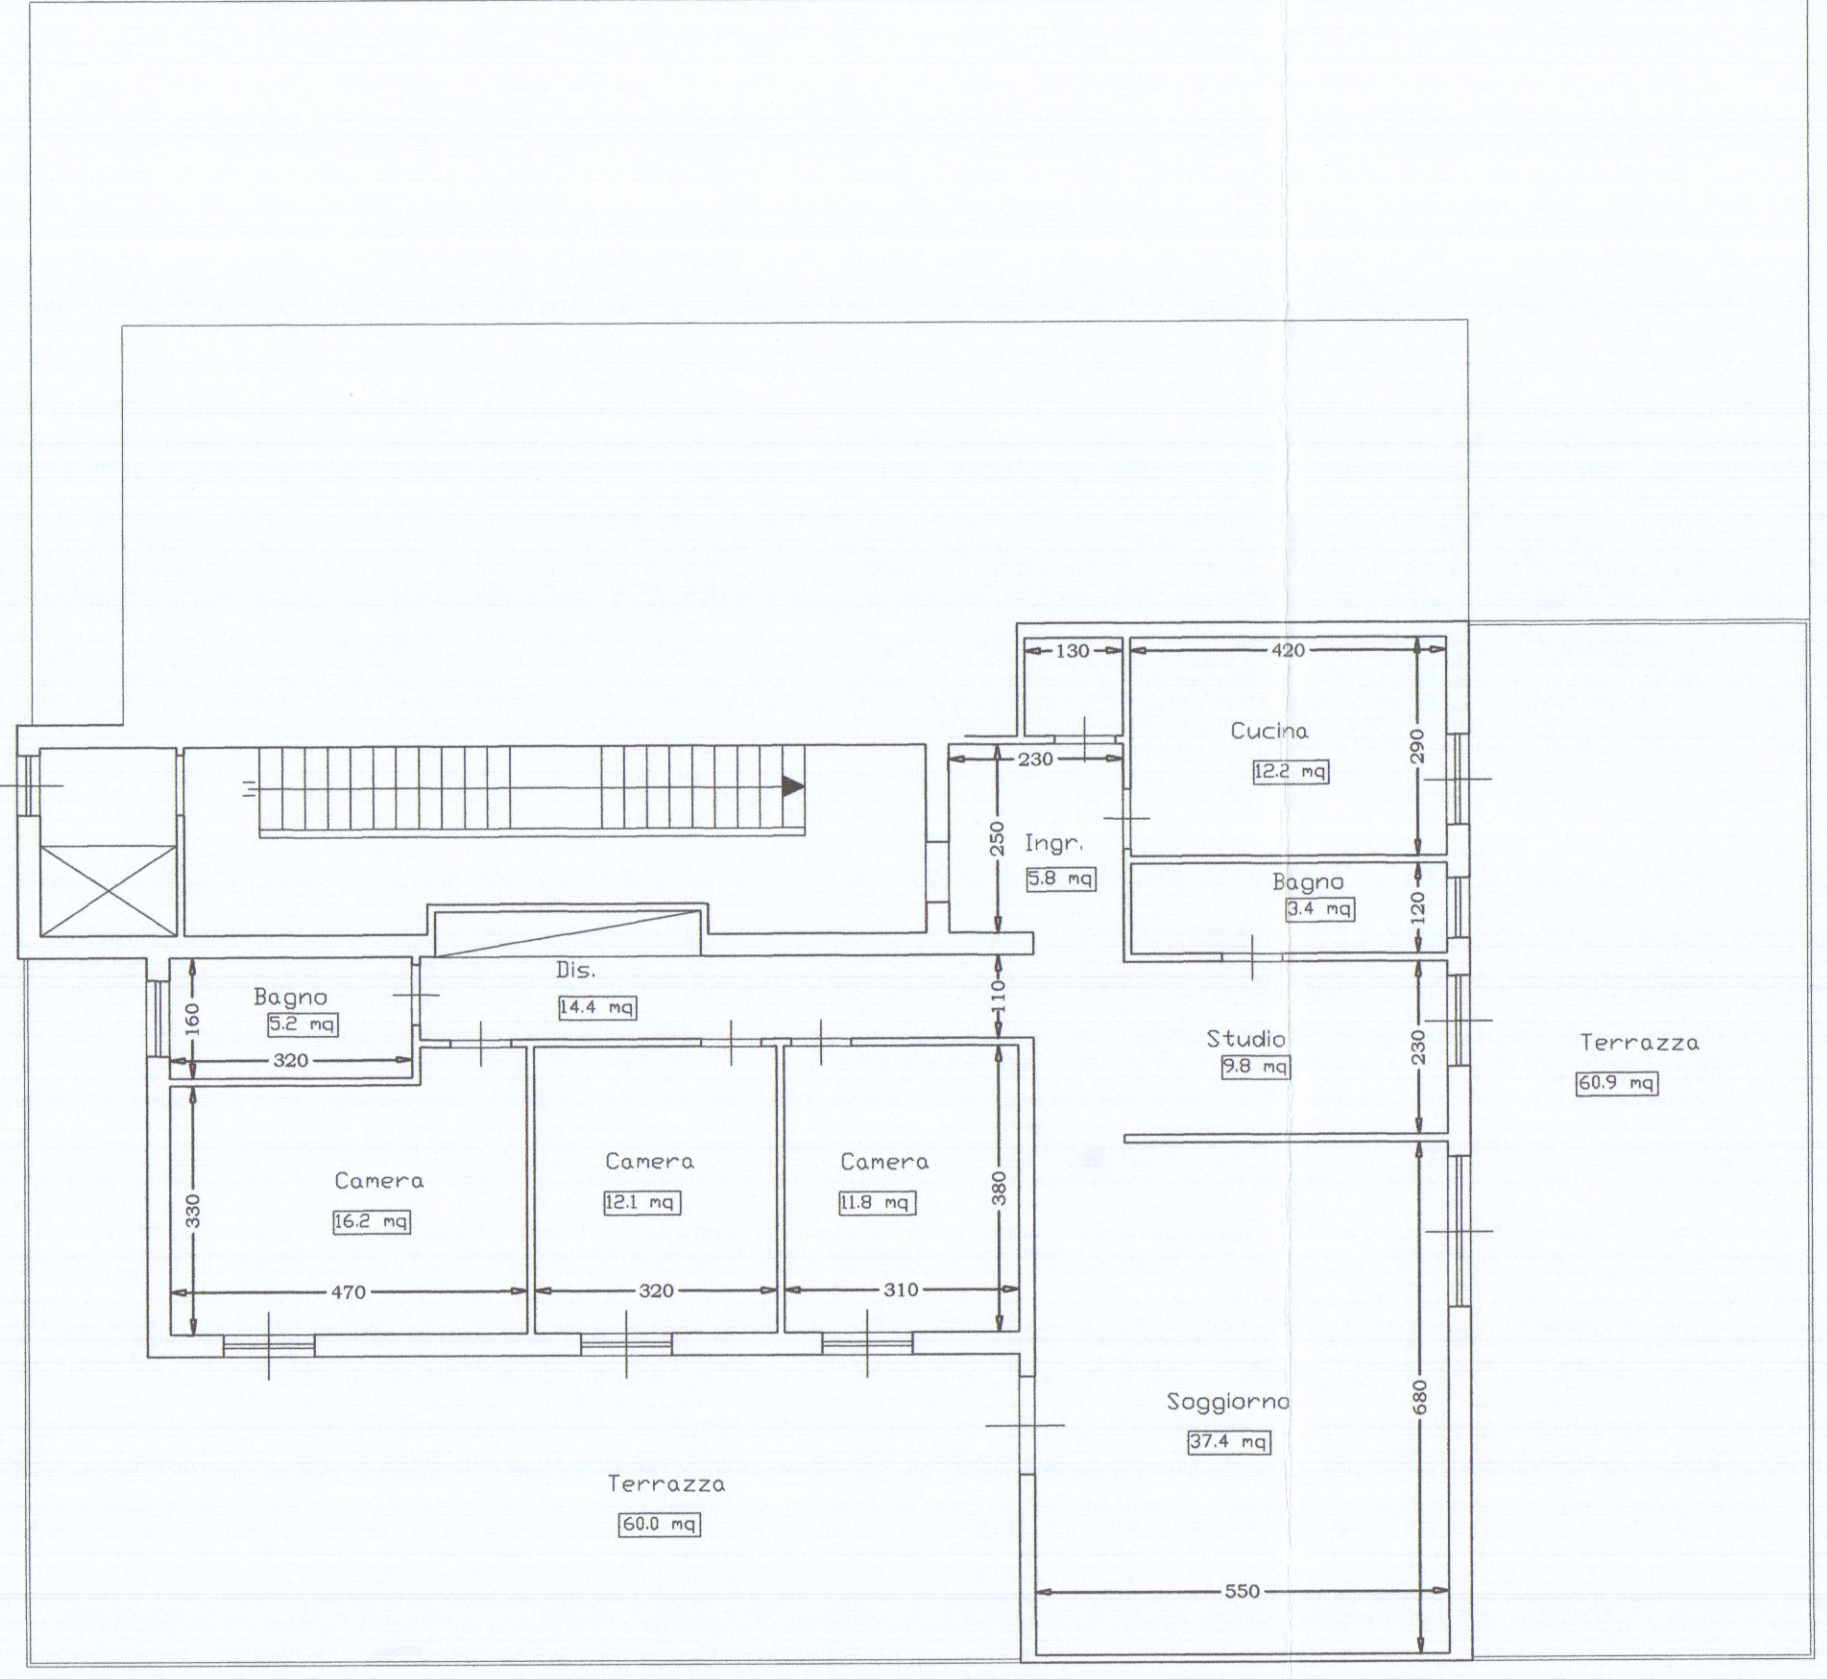

PIANTA APPARTAMENTO

STATO SOVRAPPOSTO

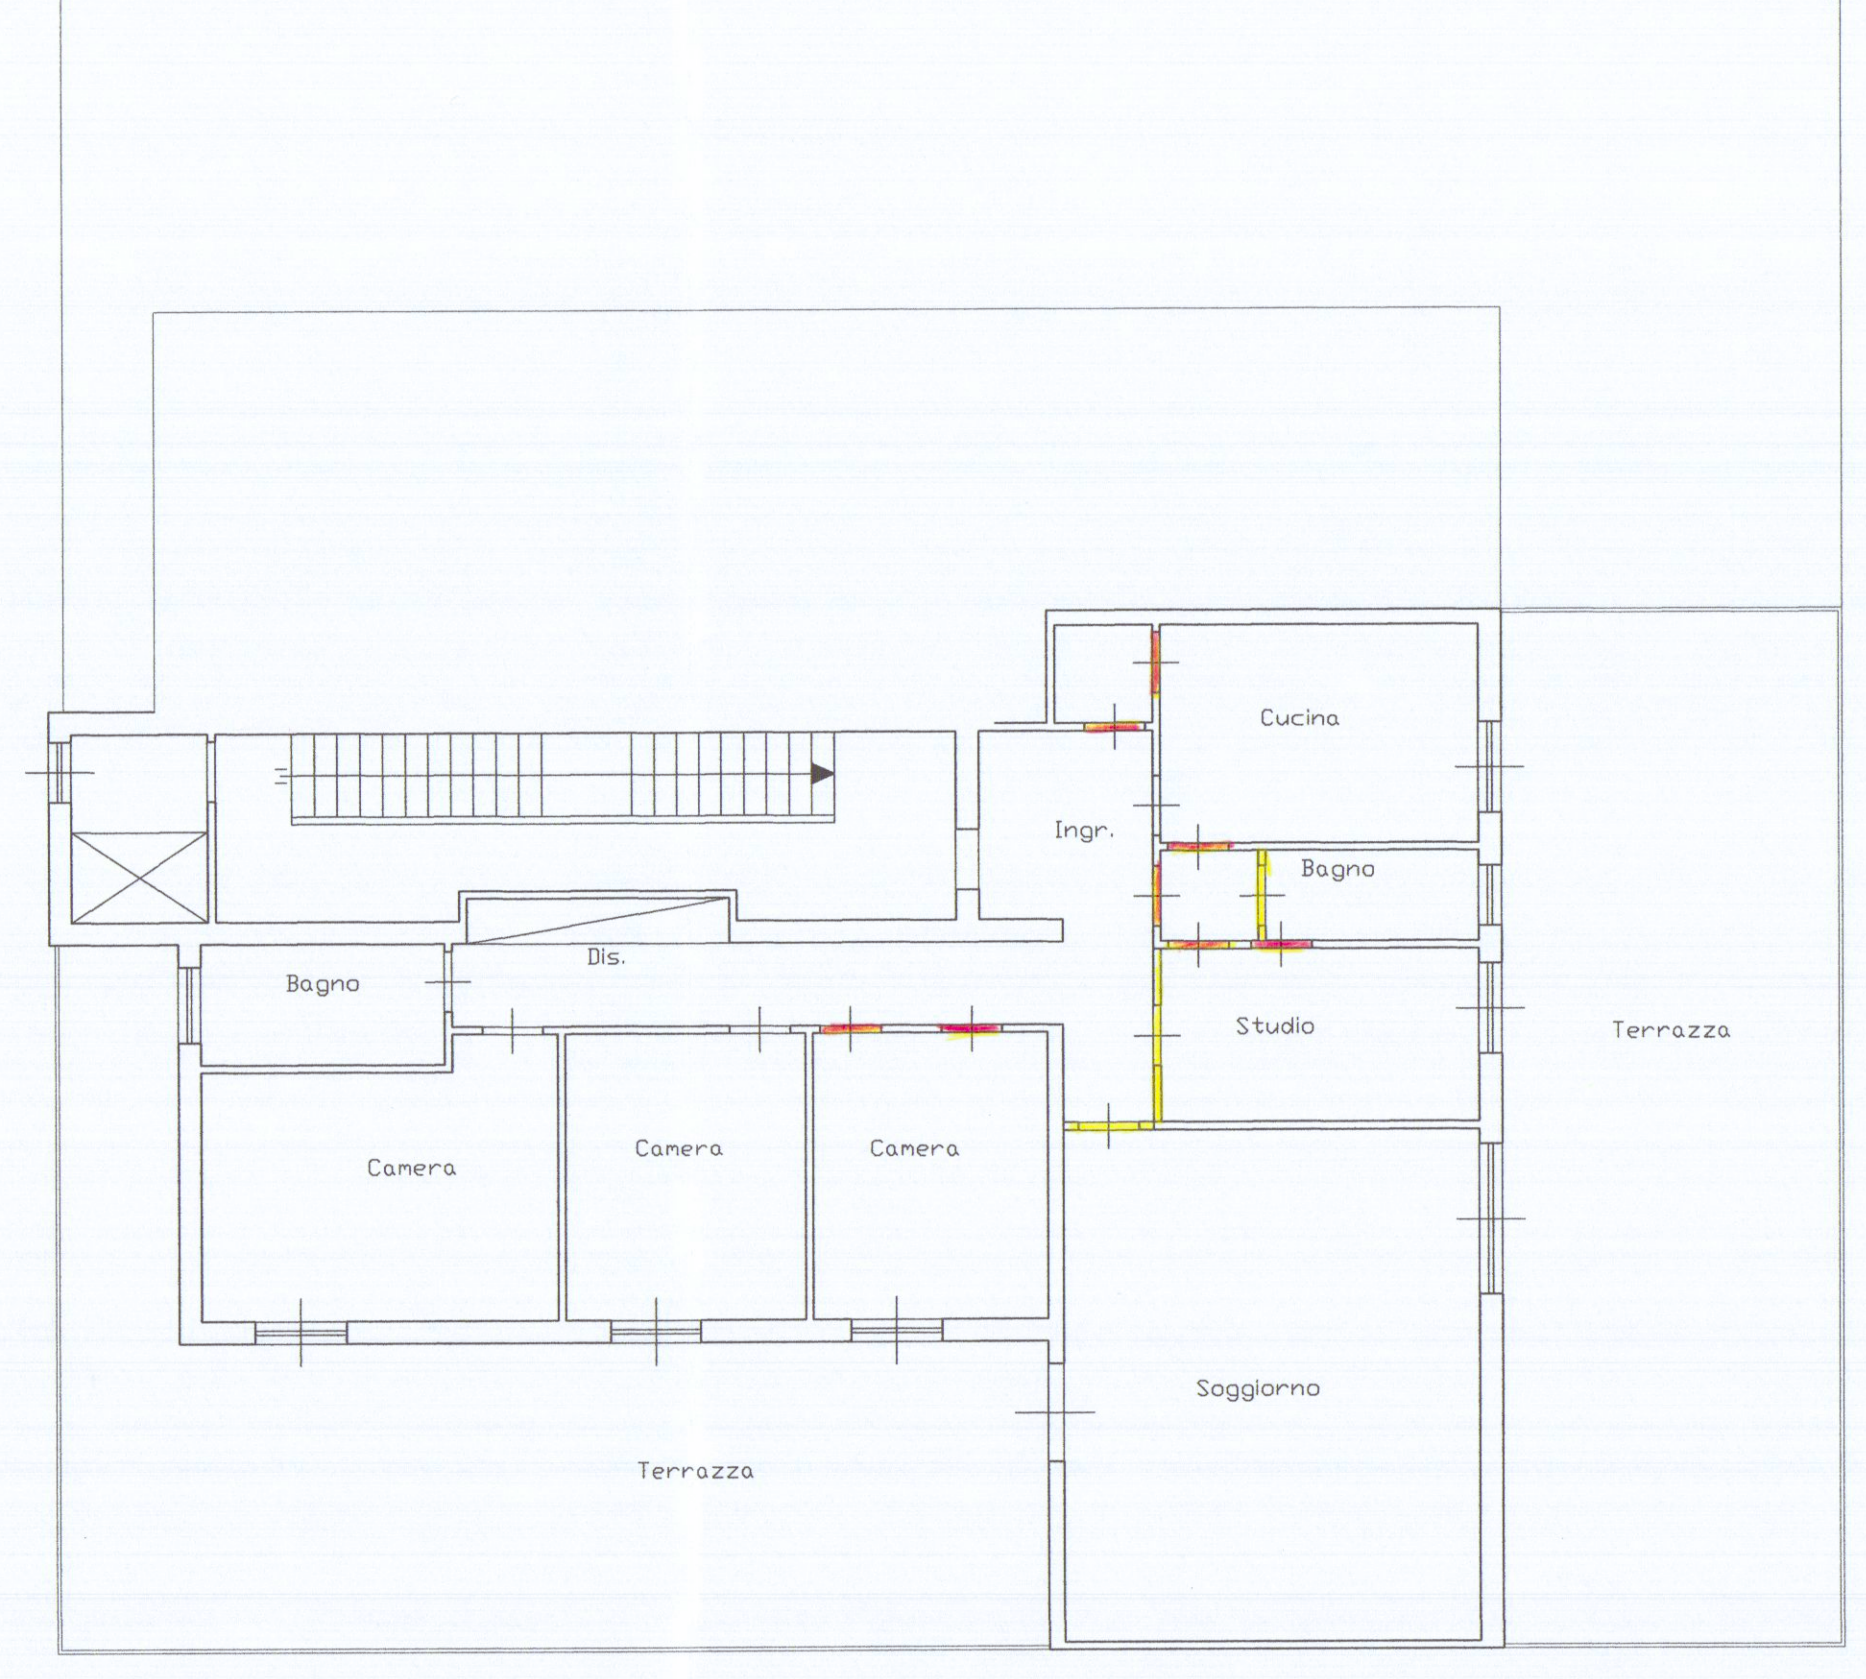

PIANTA APPARTAMENTO