

18 SET. 1995

PROPRIETÀ:
MENCONI LUISELLA - MIRELLA - NICOLETTA
PICCININI GINO - BONATI ALBERTO

VIA PROVINCIALE ALENZA - ARZANA - ALENZA
COMUNE DI CARRARA



SETT. URBANISTICA
VARIANTE N°.....

Approvato dal Sindaco alle condizioni
indicate nella Concessione Edilizia
n° 148 del 13.5.91
elab. grafico di cui alla Comm. Edilizia
n° 1 del 28.5.91 n° 6/6


Il Funz. M. Geo.
Mel Geom. Luigi

VARIANTE

IL TECNICO: Dott. Arch. STILIO DAMI

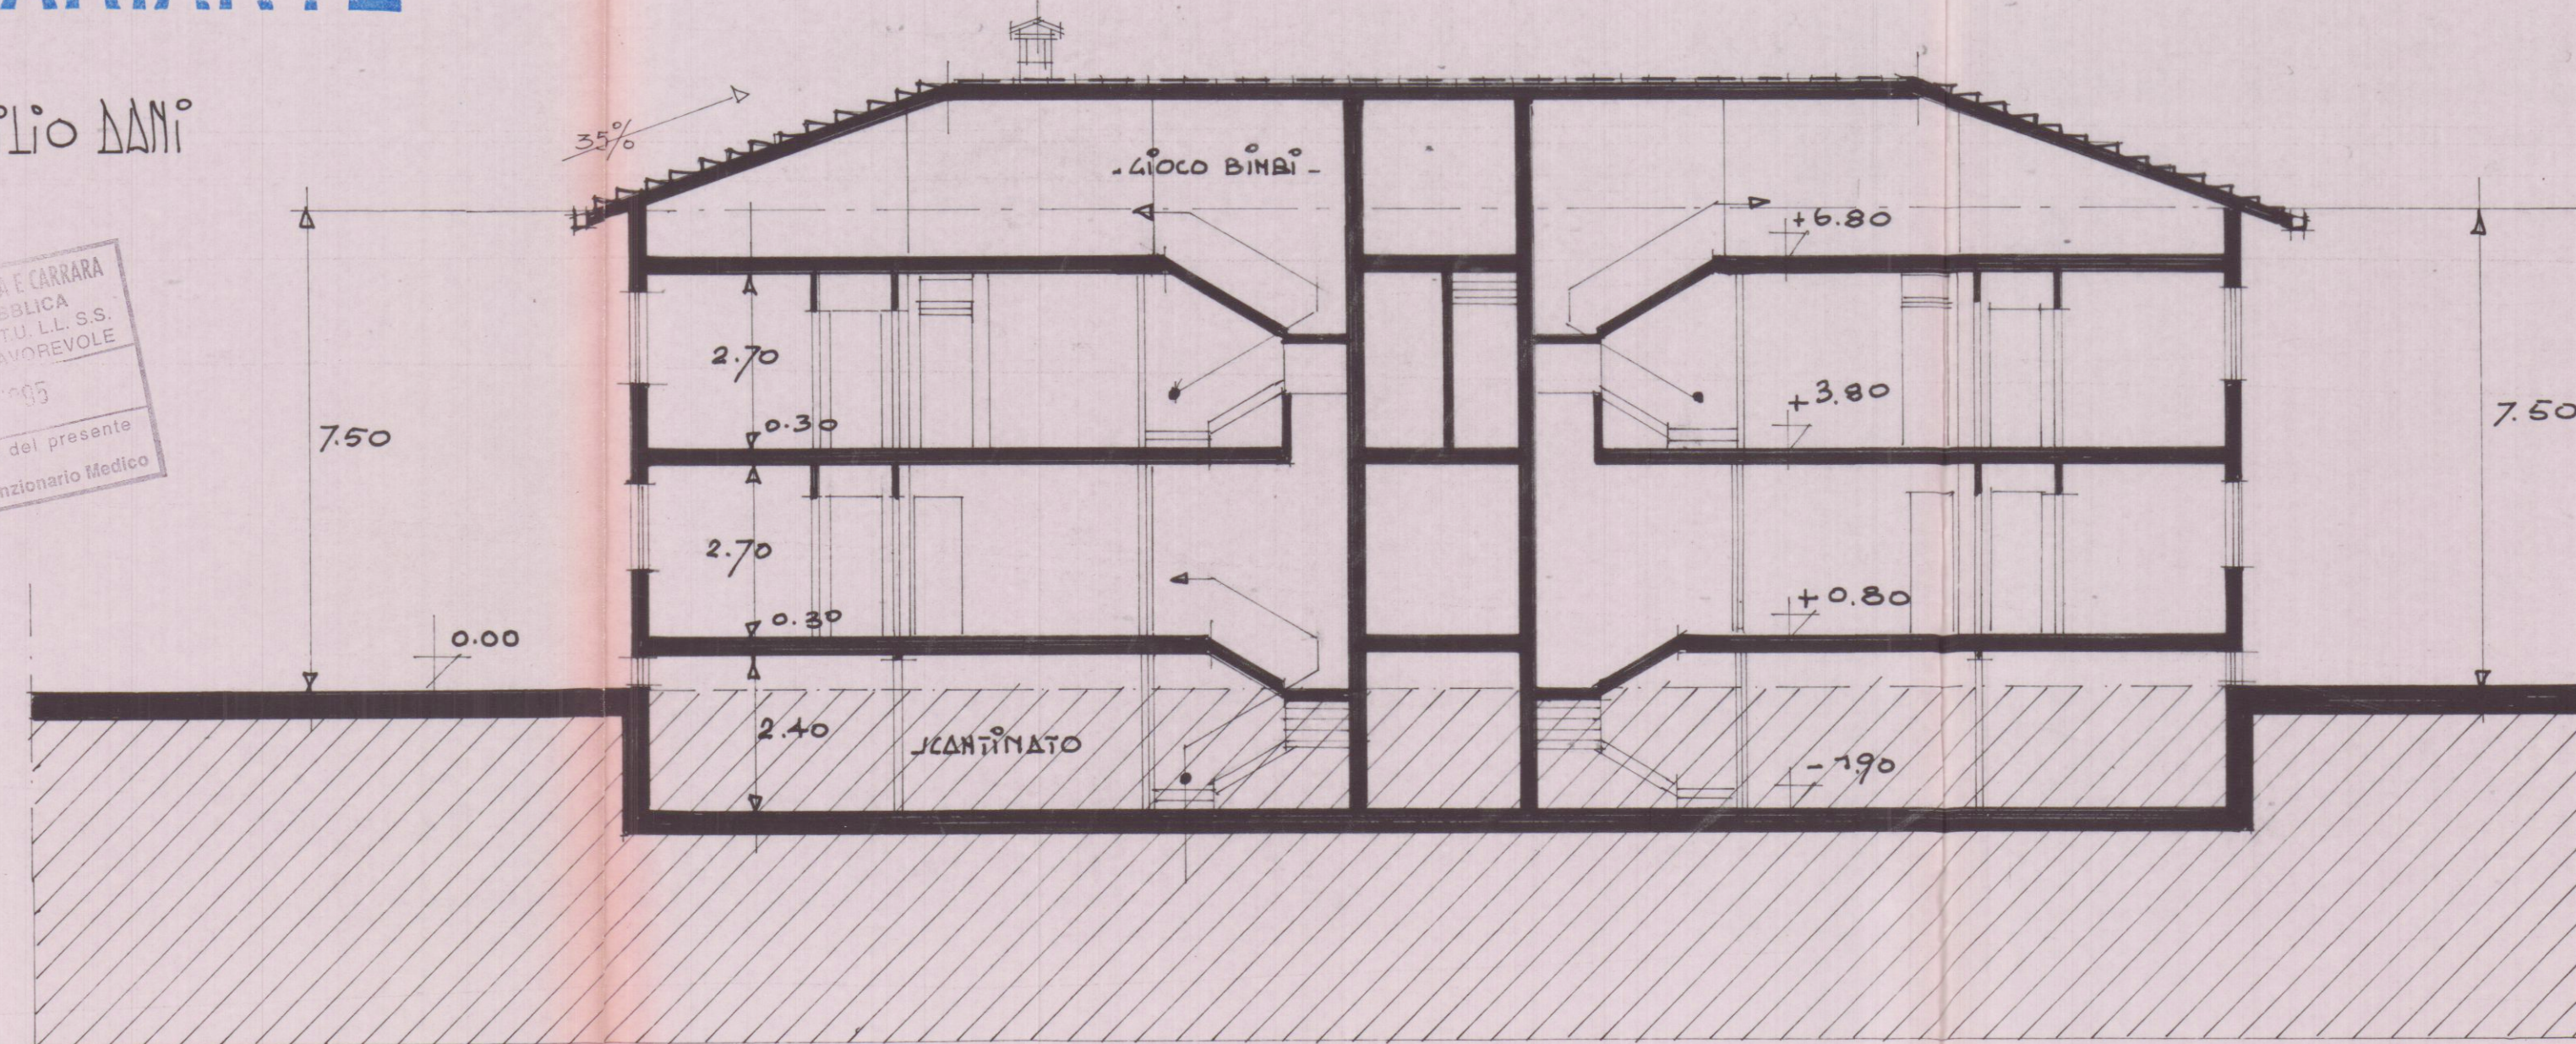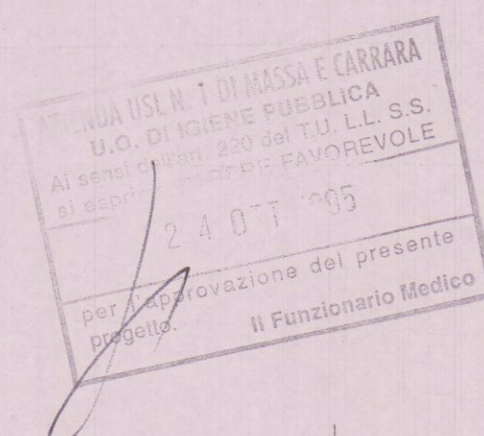

SEZIONE A-A

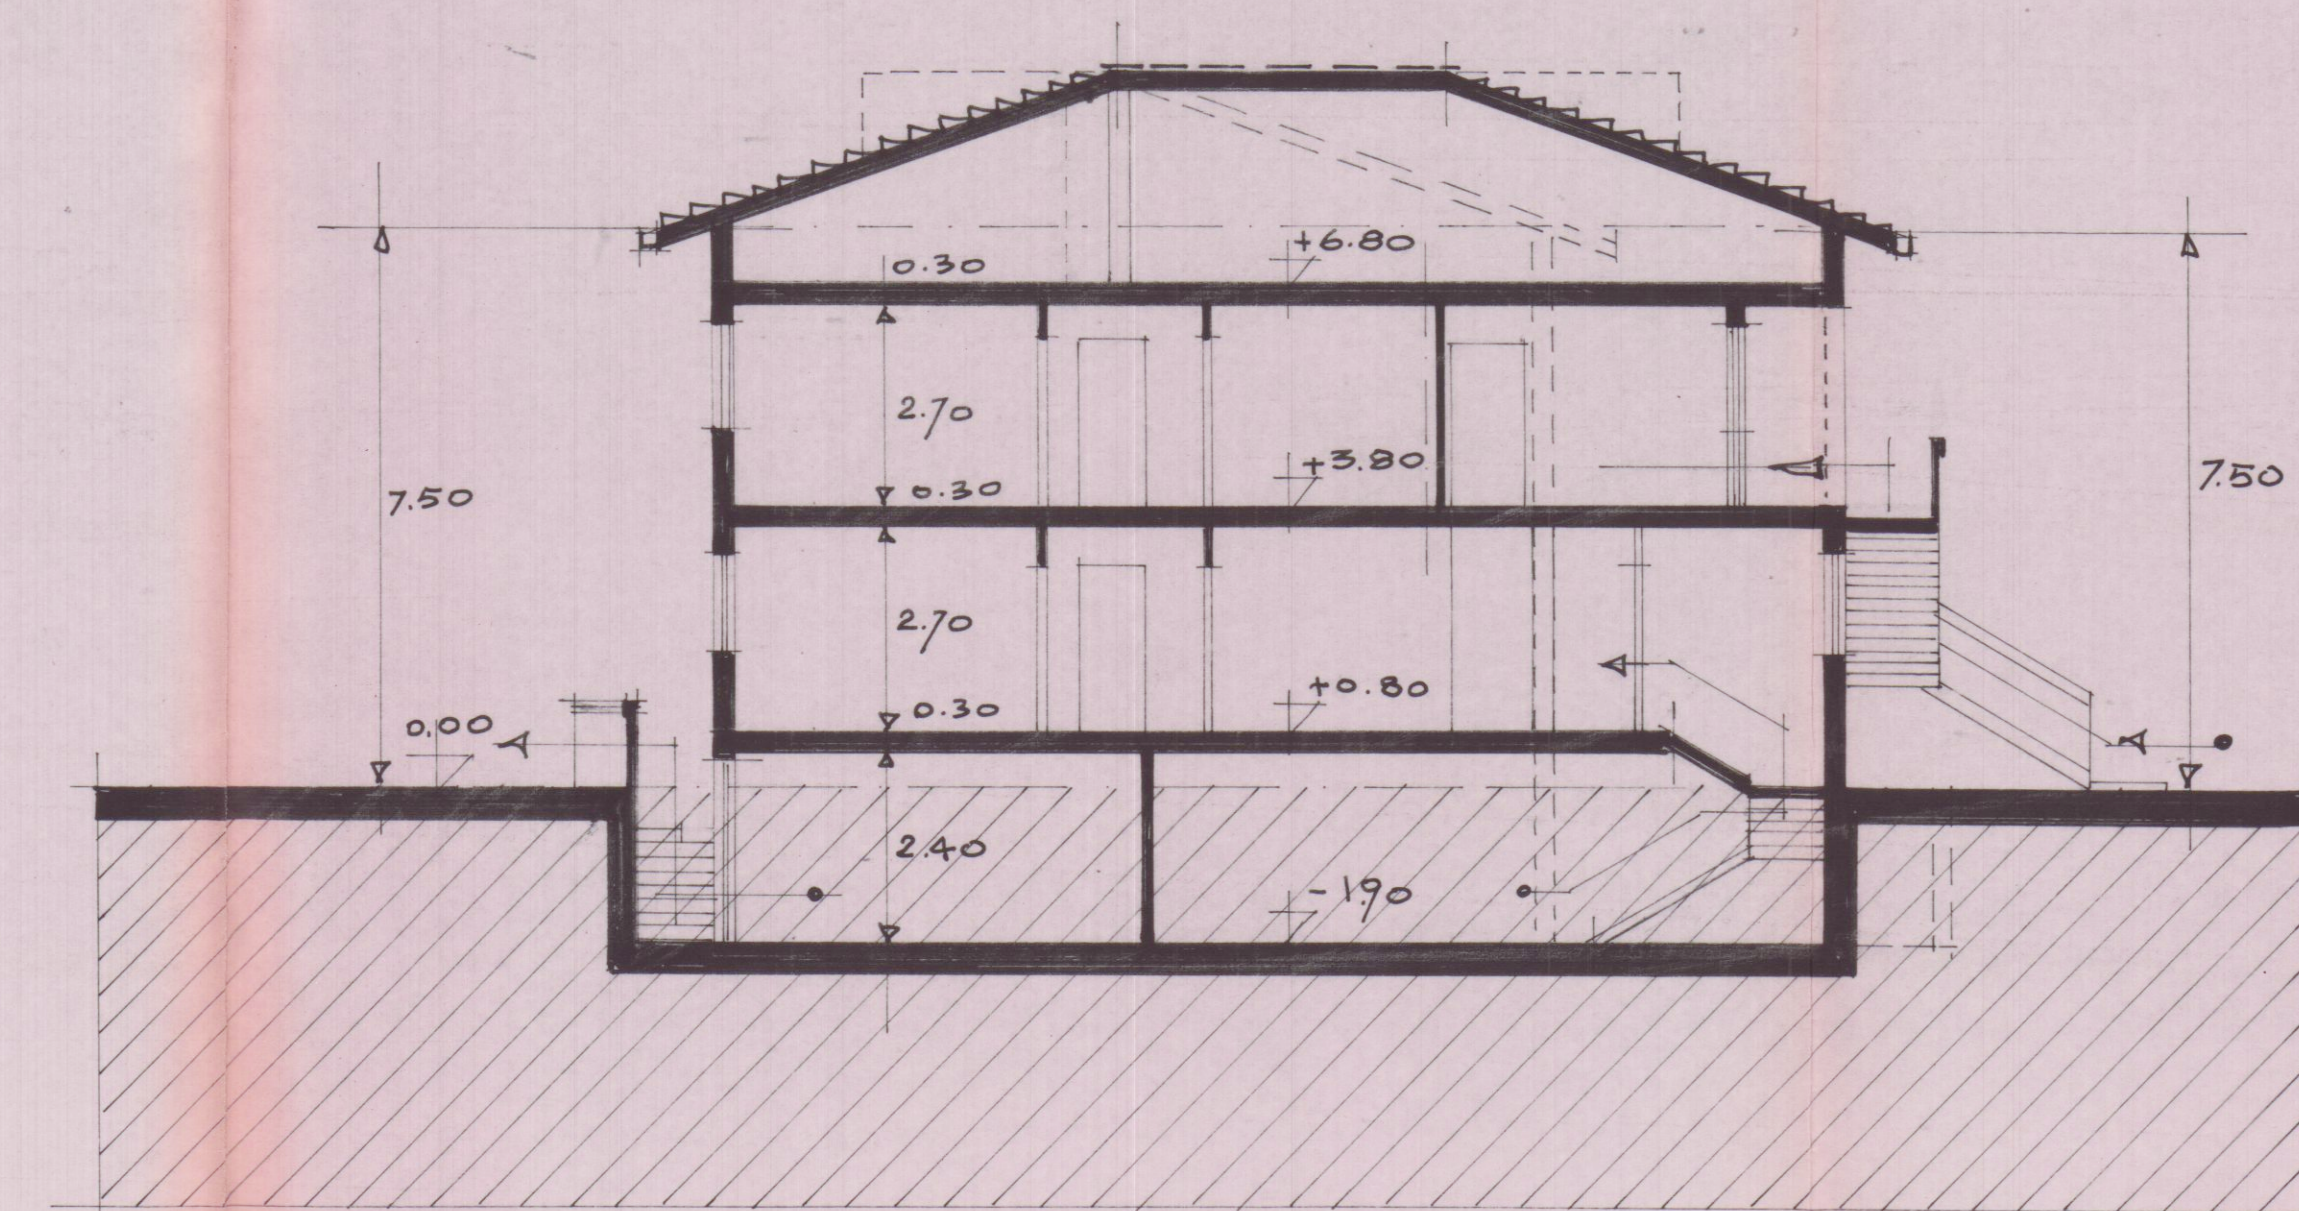

SEZIONE B-B