



STATO ATTUALE


PIANTA

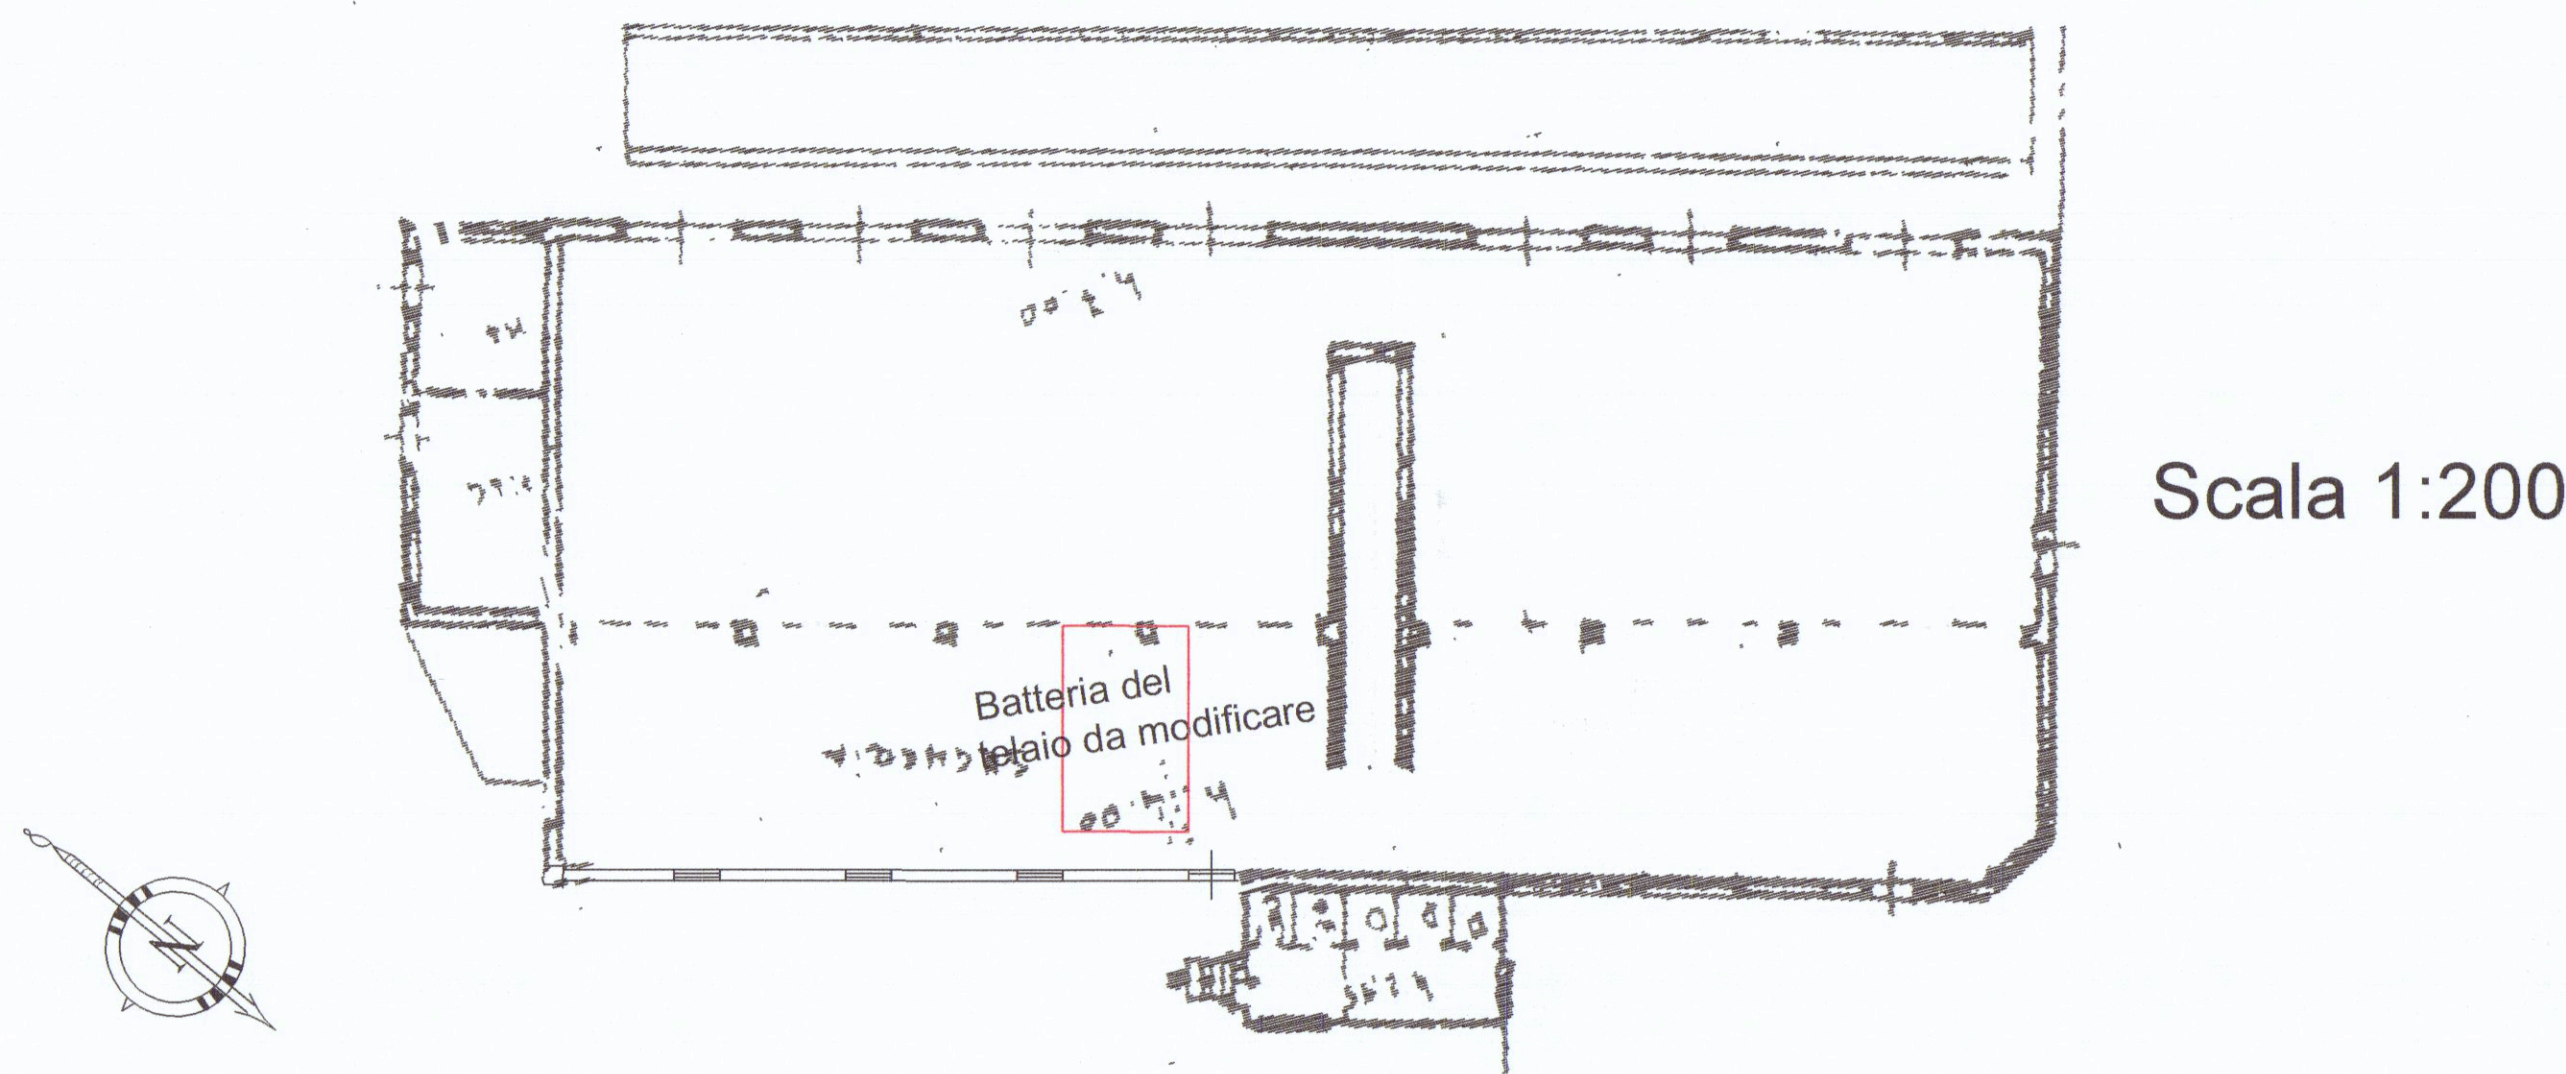


Scala 1:200

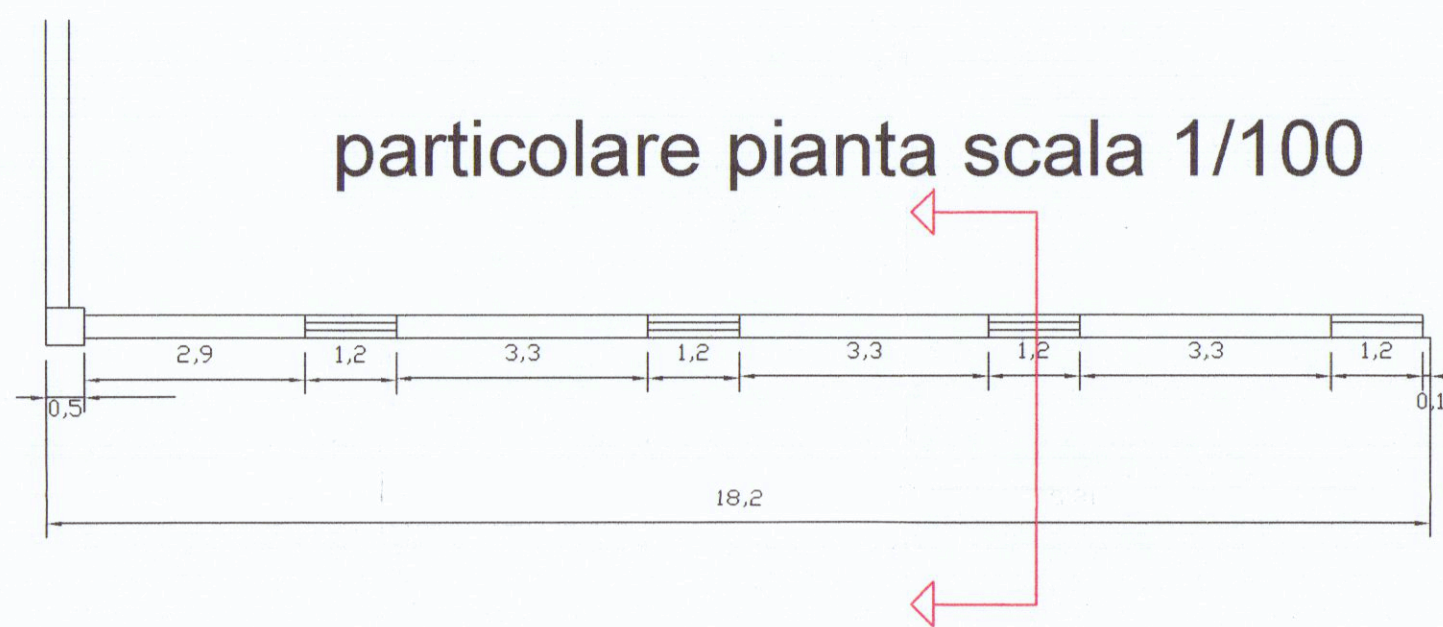

particolare pianta scala 1/100

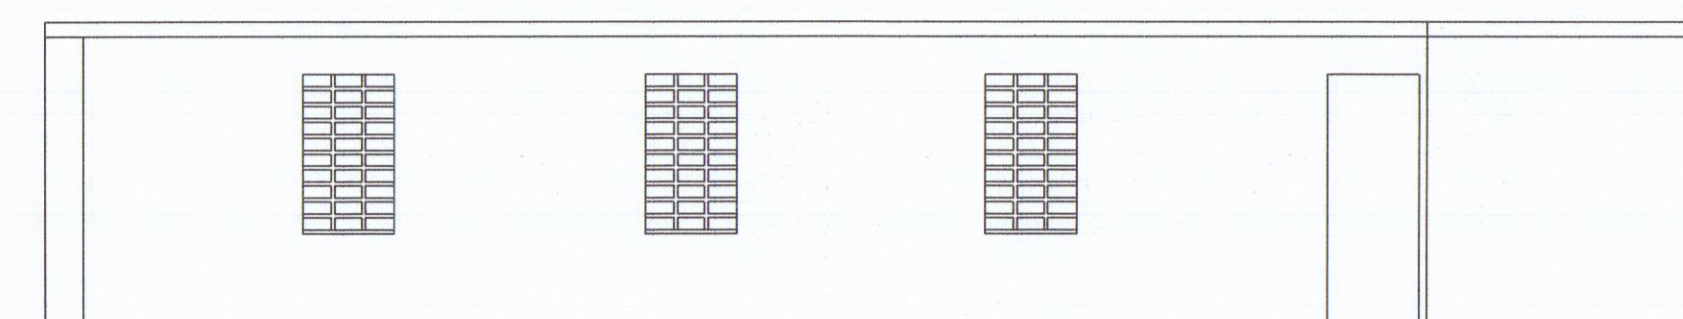


Prospetto

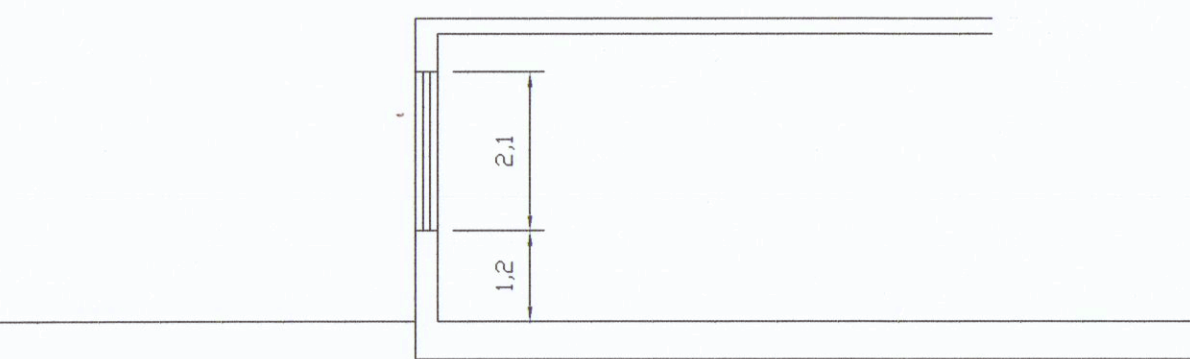


Sezione

STATO MODIFICATO


PIANTA

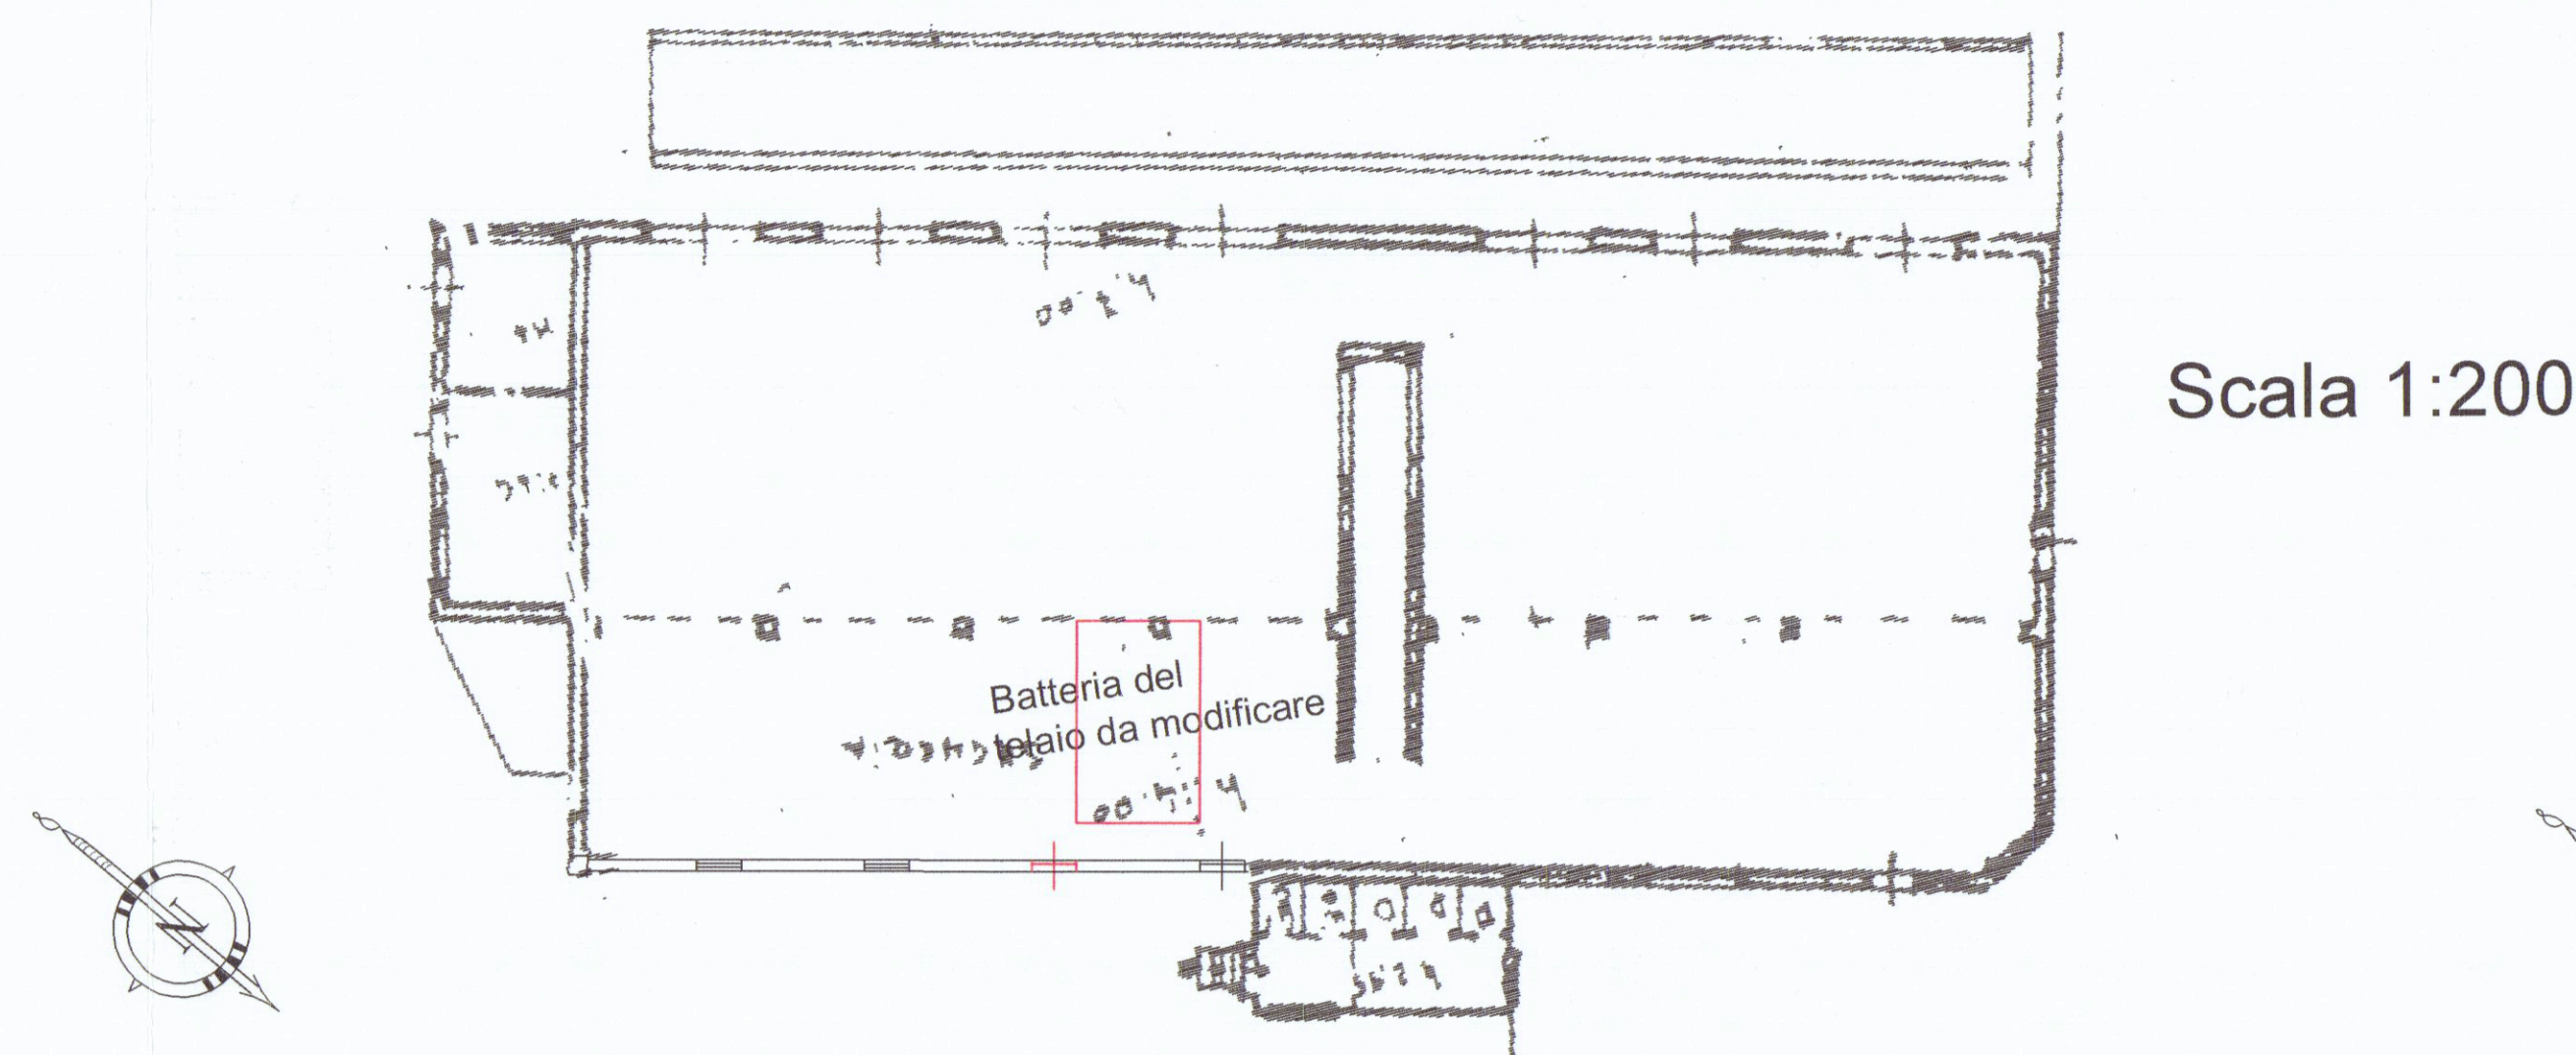


Scala 1:200

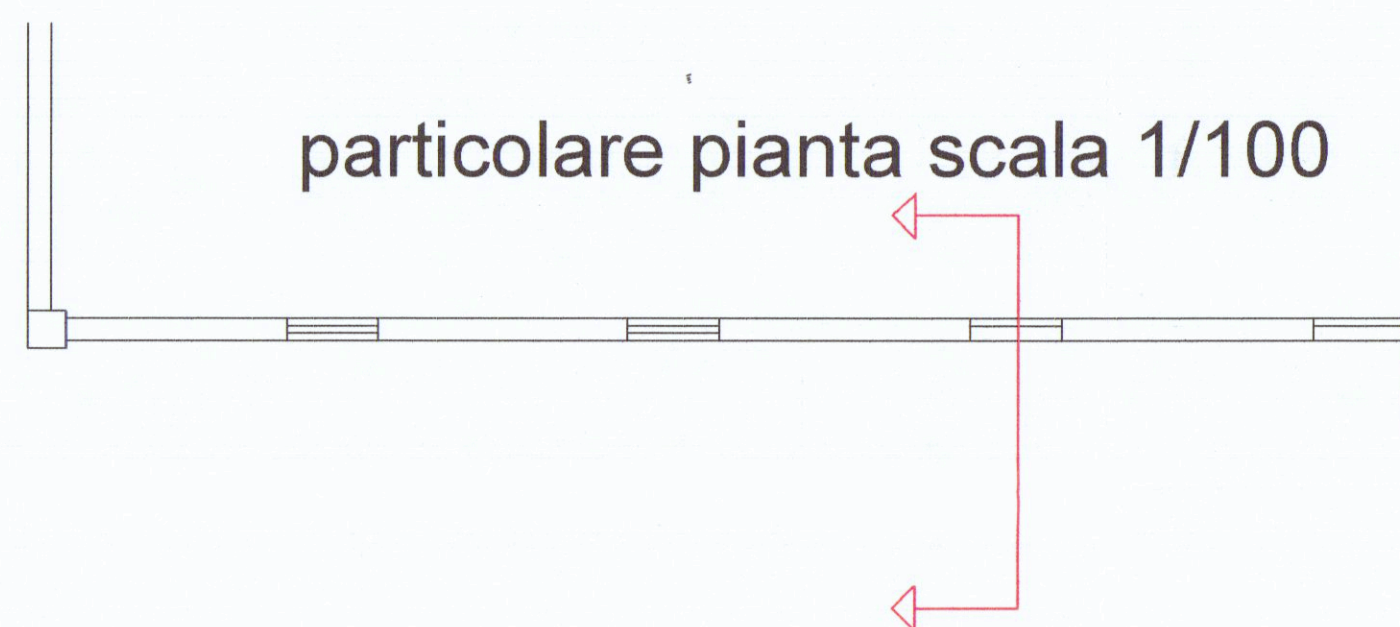

particolare pianta scala 1/100

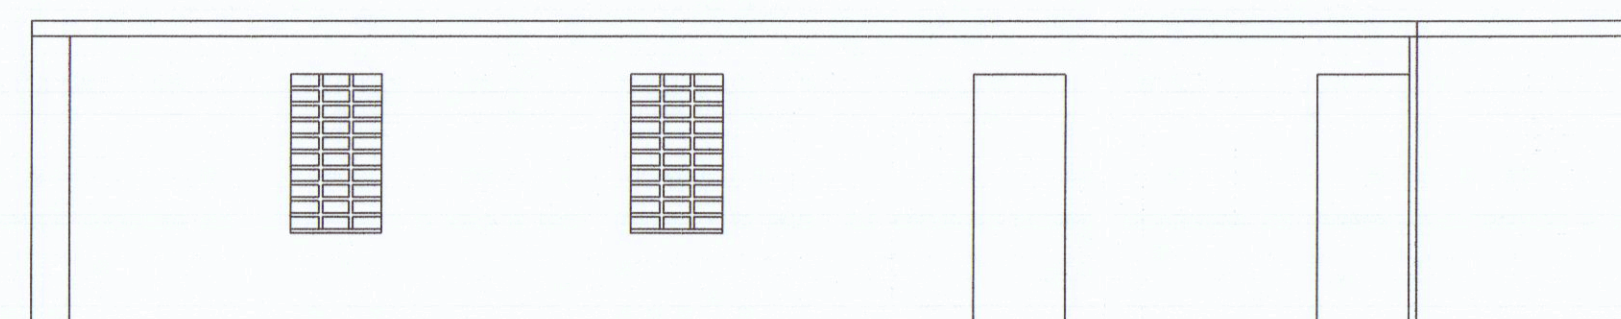


Prospetto

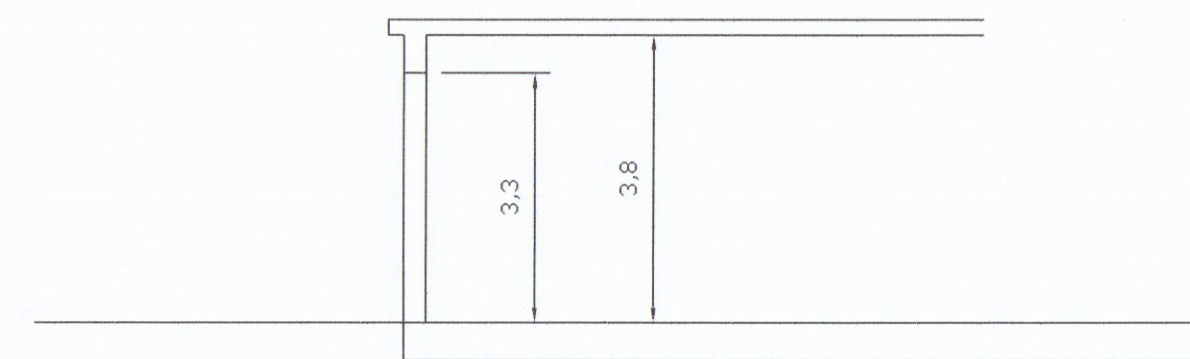


Sezione

STATO SOVRAPPOSTO


PIANTA

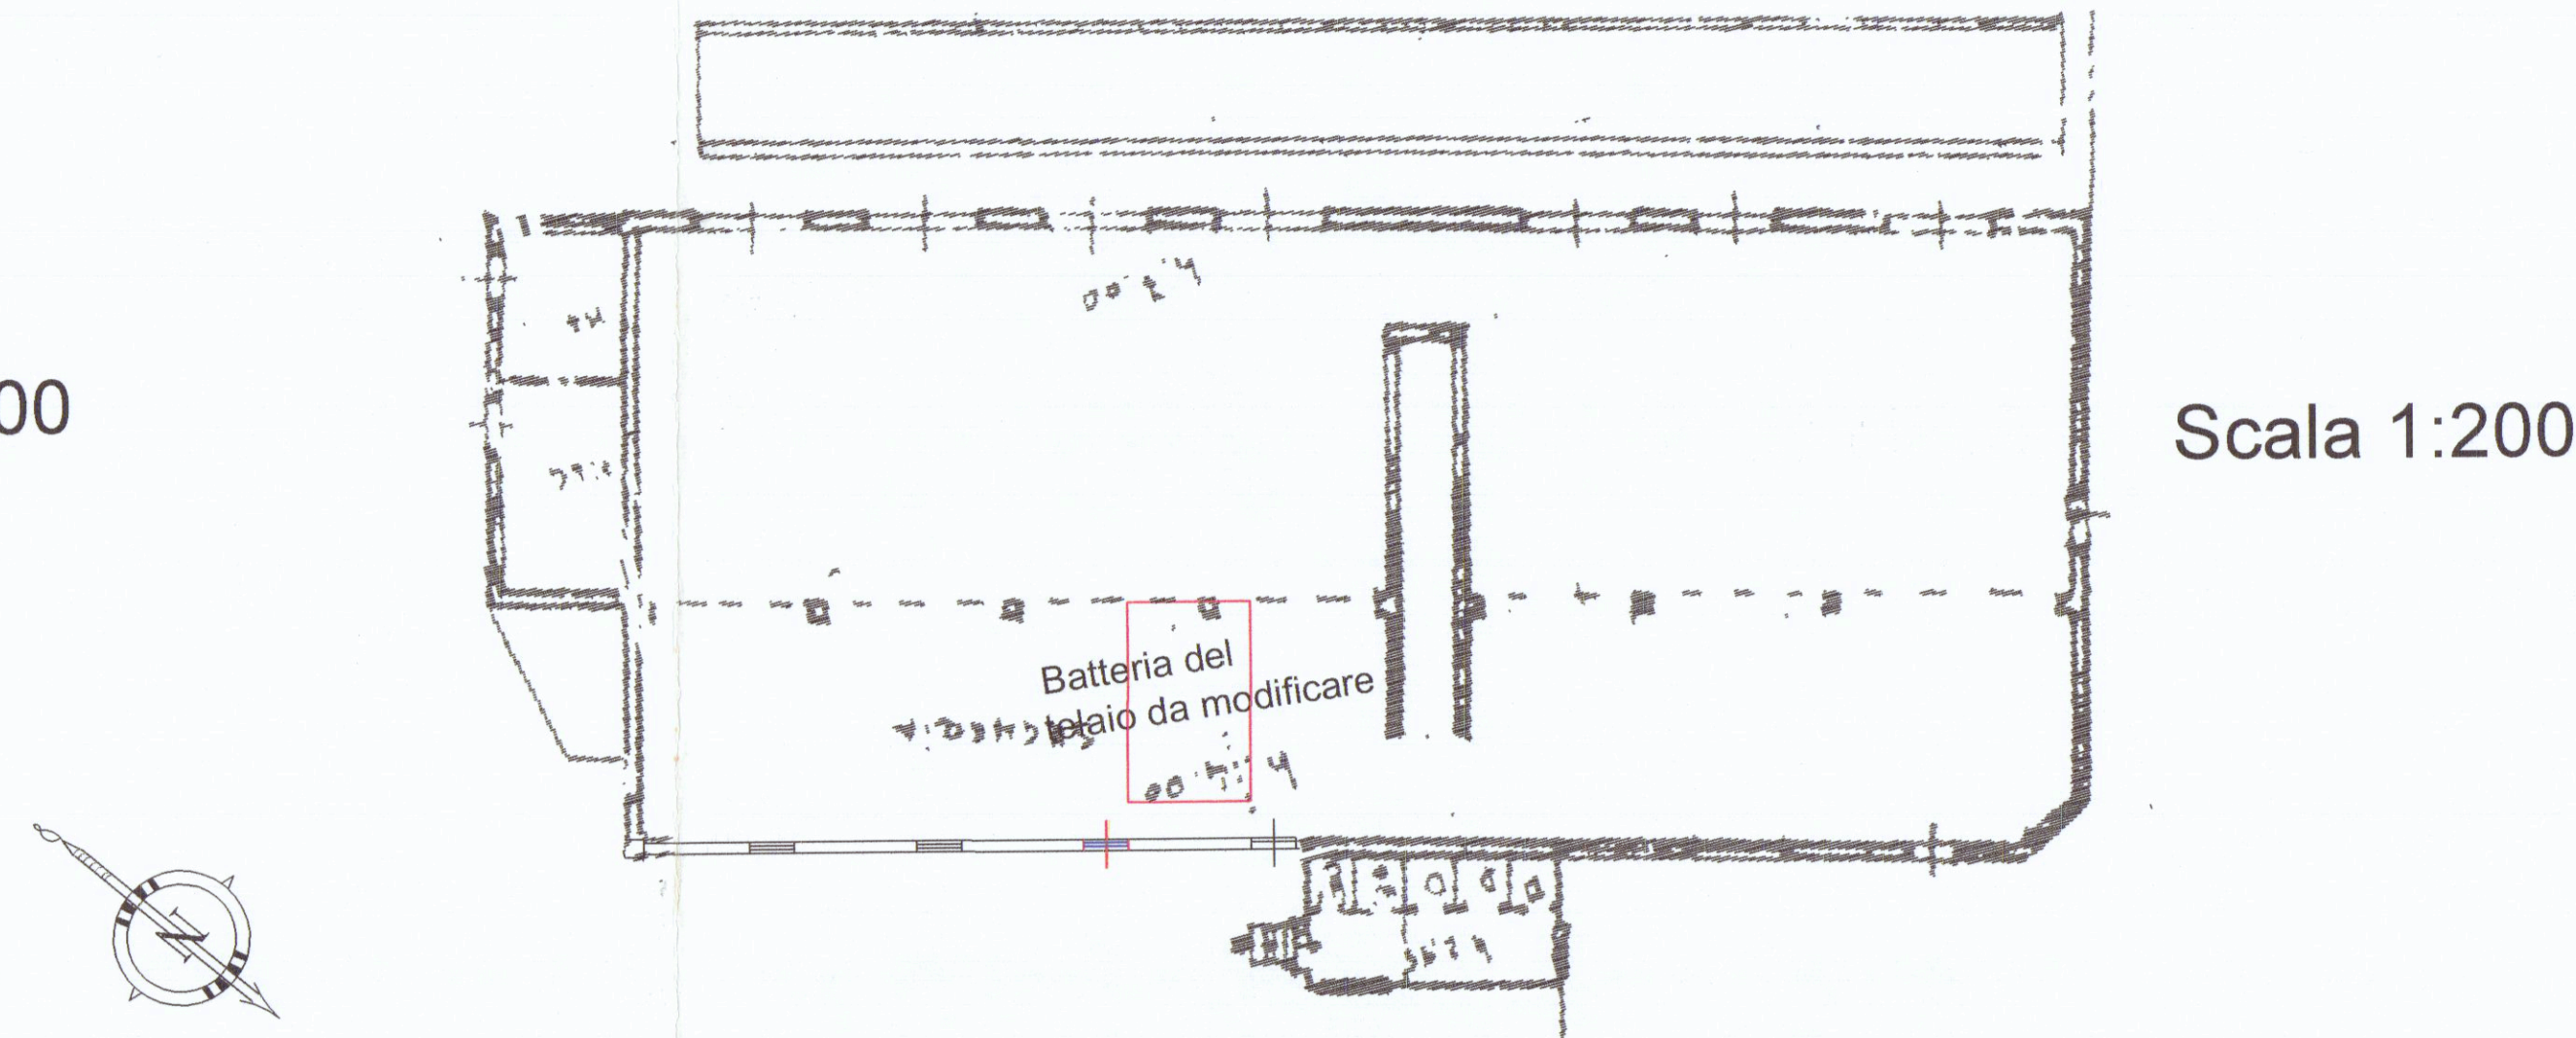


Scala 1:200

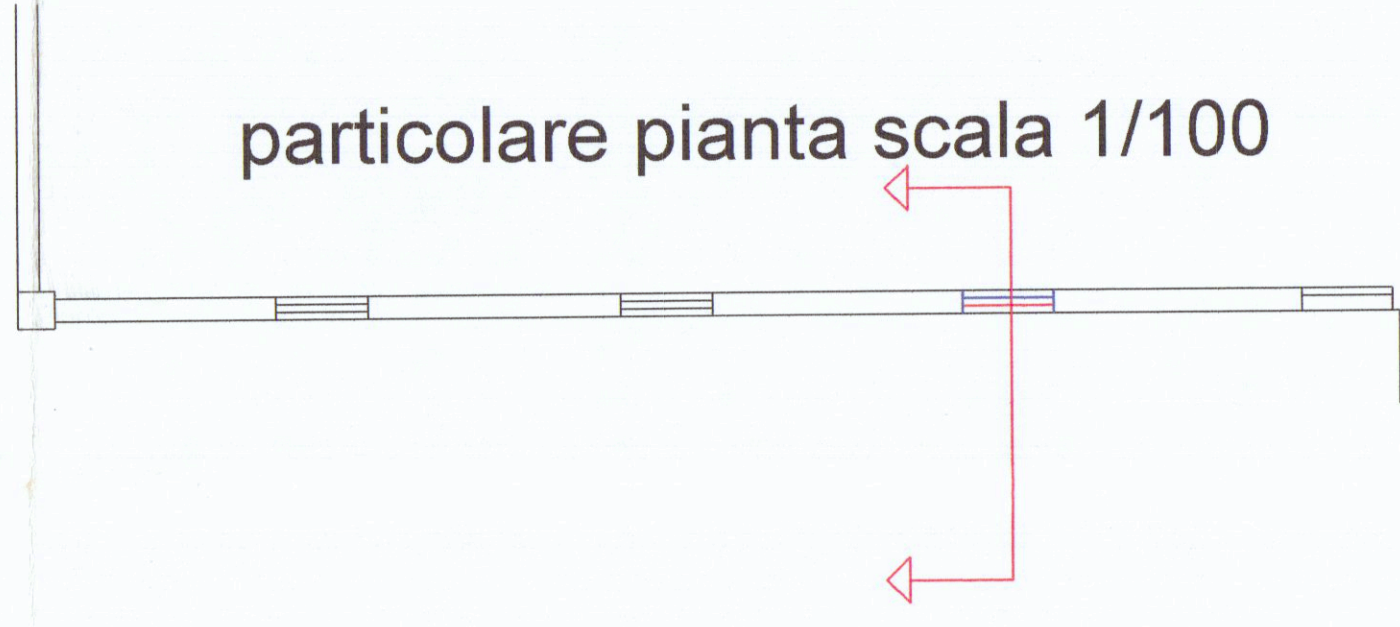

particolare pianta scala 1/100

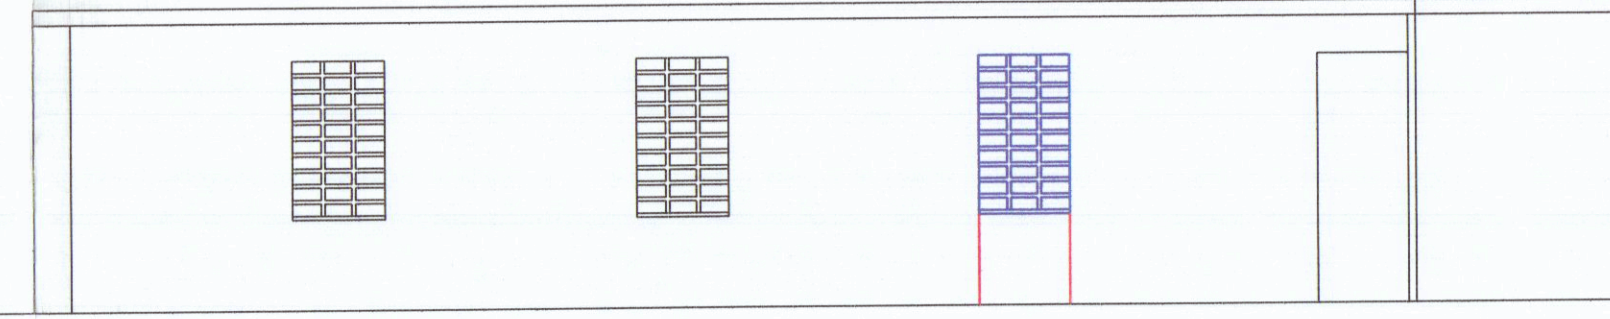

Prospetto

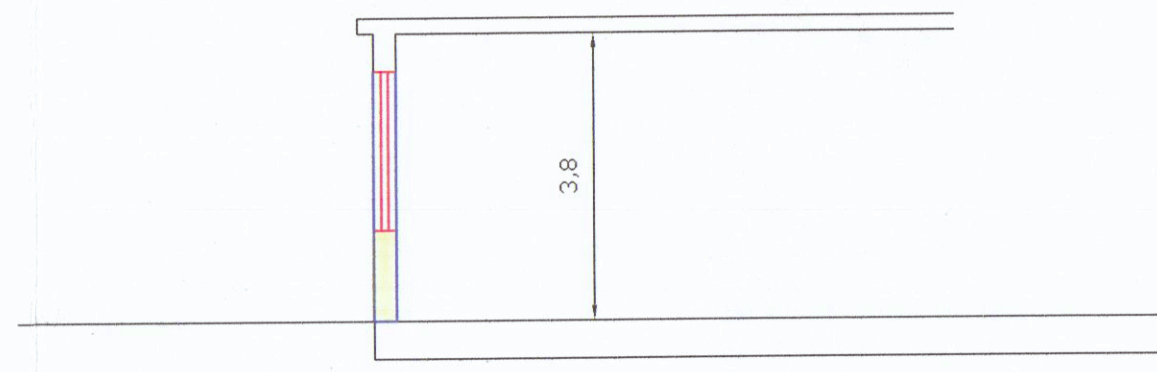

Sezione