


1 SOLUZIONE SOSPESO

N

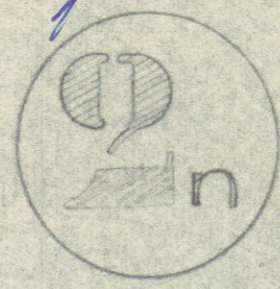


PROGETTO DI CIVILE ABITAZIONE


LOCALITÀ: MARINA DI CARRARA v.le delle PIUETE
PROPRIETÀ: TELARA FRANCESCO
" GIOVANNI
" CARLO SESTO
" CLARICE

Nicola D'Amico


PROSPETTO OVEST

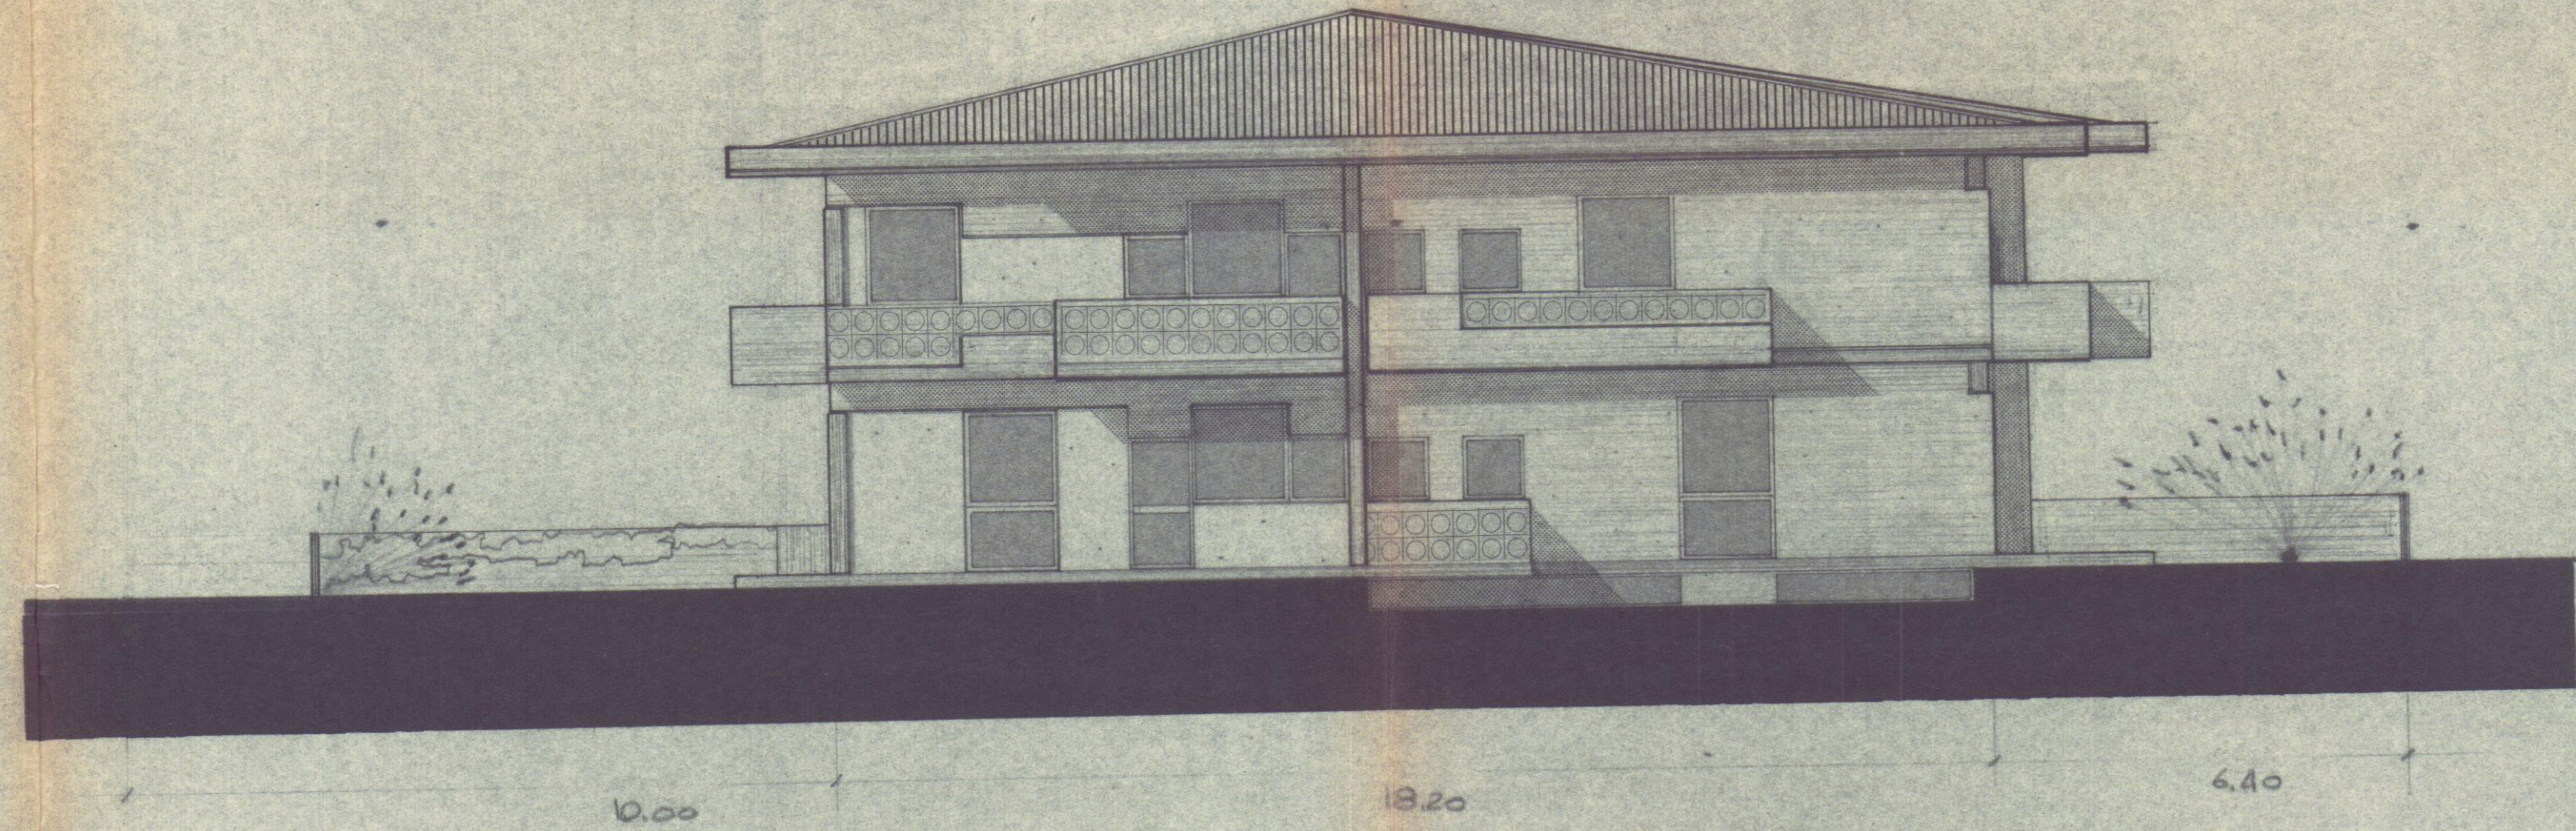

INTONACO BIANCO

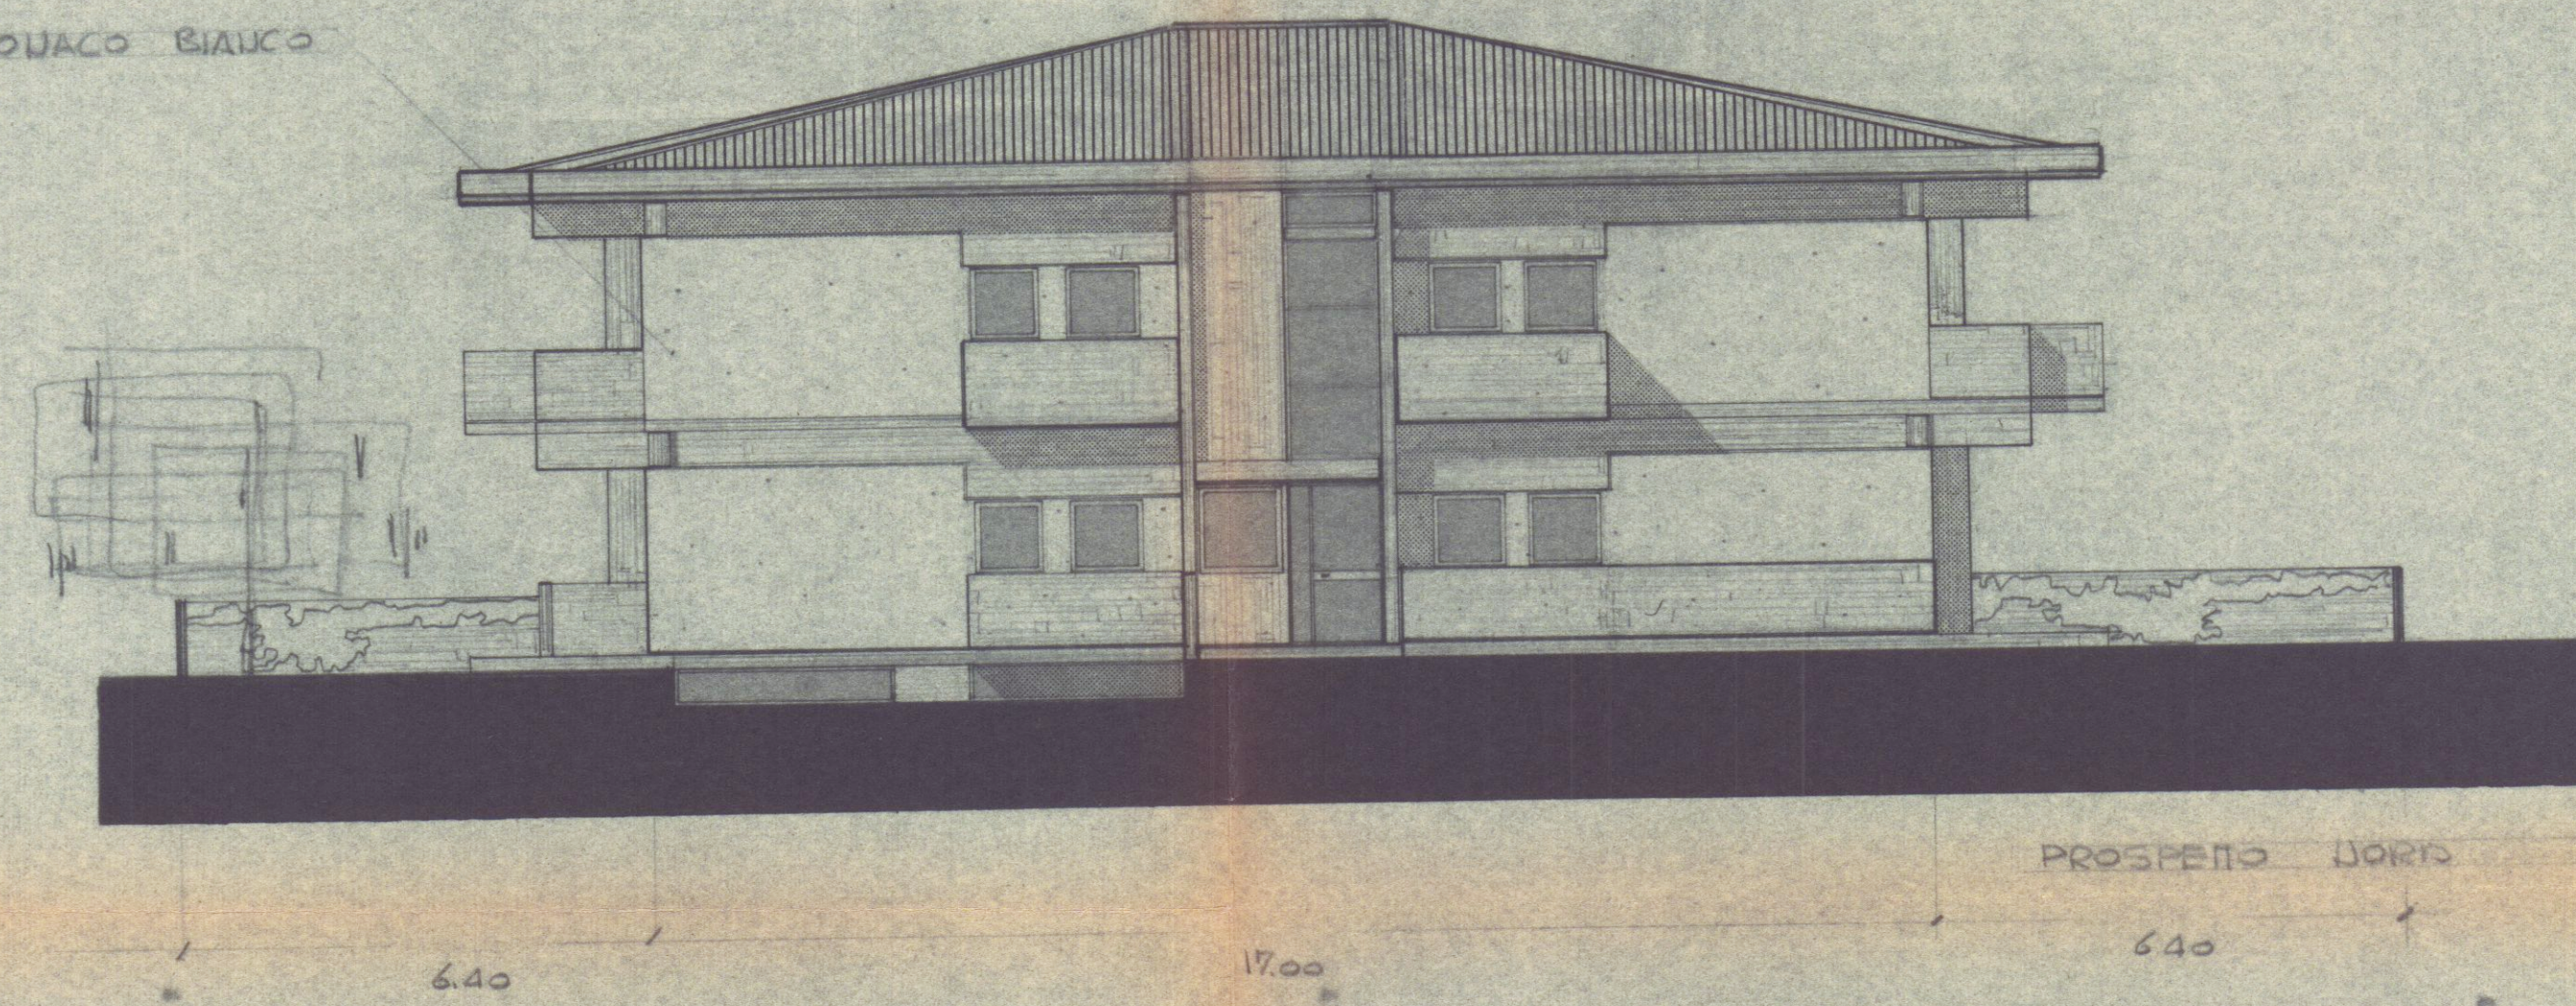

CEMENTO A VISTA

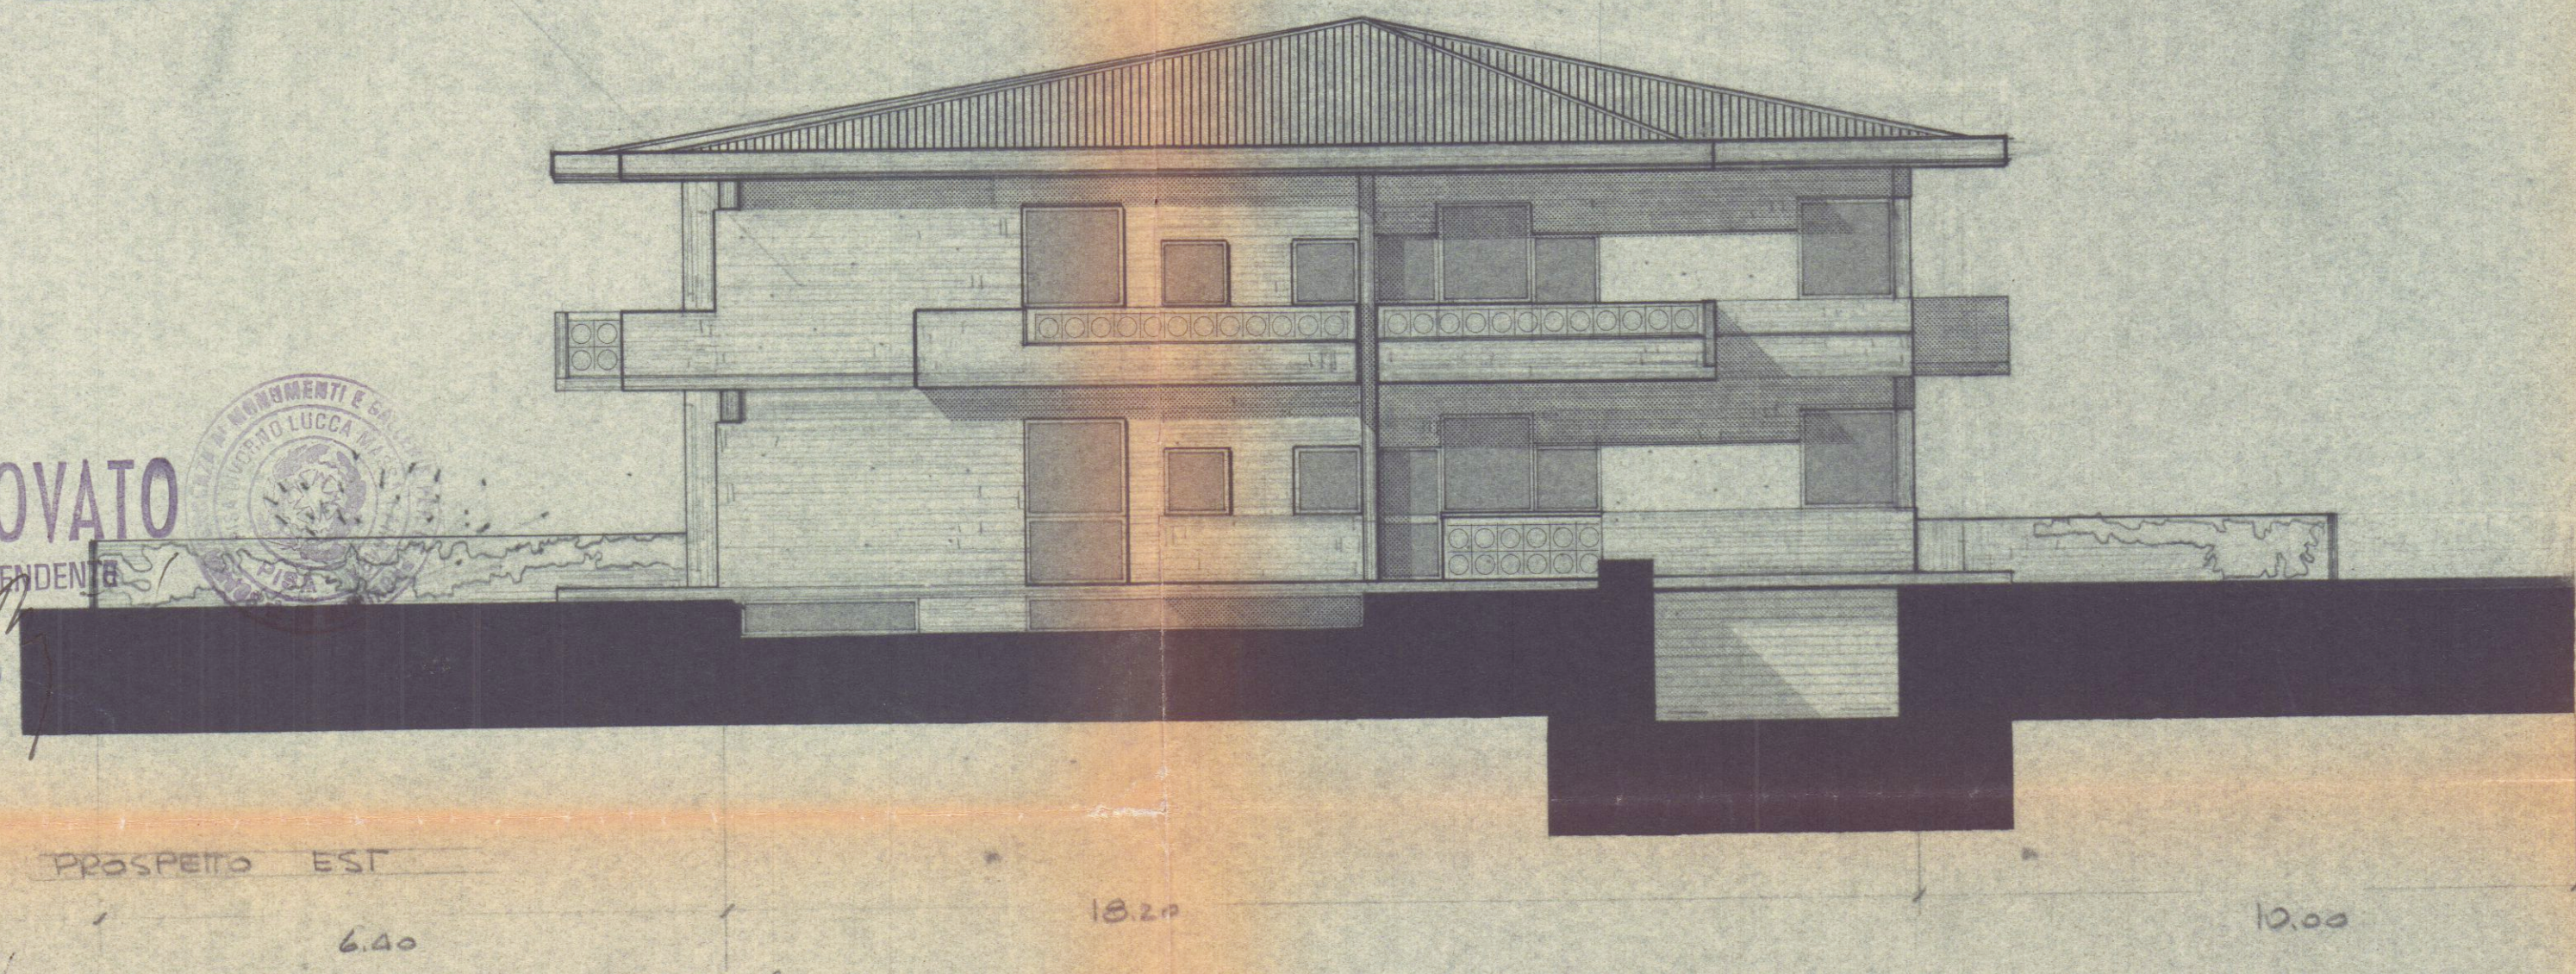

APPROVATO

N. SOTTINTENDENTE

16 OTT. 1969

PROSPETTO EST

*mm
mm*

PROSPETTO SUD

