

Servizio dei Conti Correnti Postali

Attestazione di un versamento

di L. 500

Lire *cinquecento*

eseguito da *Pennucci*

sul c/c N. 1/46840 intestato a:

BANCA NAZ. LAVORO - Filiale di Roma

C. CASSA NAZ. PREVIDENZA

ASSISTENZA AI FAVORE DEI GEOMETRI

(Contributo per Marche Giollo)

Via Barberini, 68 - Roma

Aditi (1) 197

CARRARA

28 LUG 1972

Stampato in

1972

STALCIO DI

MAPPA CATASTALE

SCALA 1:2000

Approvato dal Sindaco alle condizioni

Indice del permesso di costruzione

N. 1081 del 26 AGO. 1972

ING. CAPO

*huyini*

APPROVATO

PROGETTO

DI AMPLIAMENTO AL FABBRICATO


DI PROPRIETÀ DEI SIGG.

— GIUNTI MARIO —


— CORSINI LINA ID GIUNTI —

*Pennucci*




27 LUG. 1972

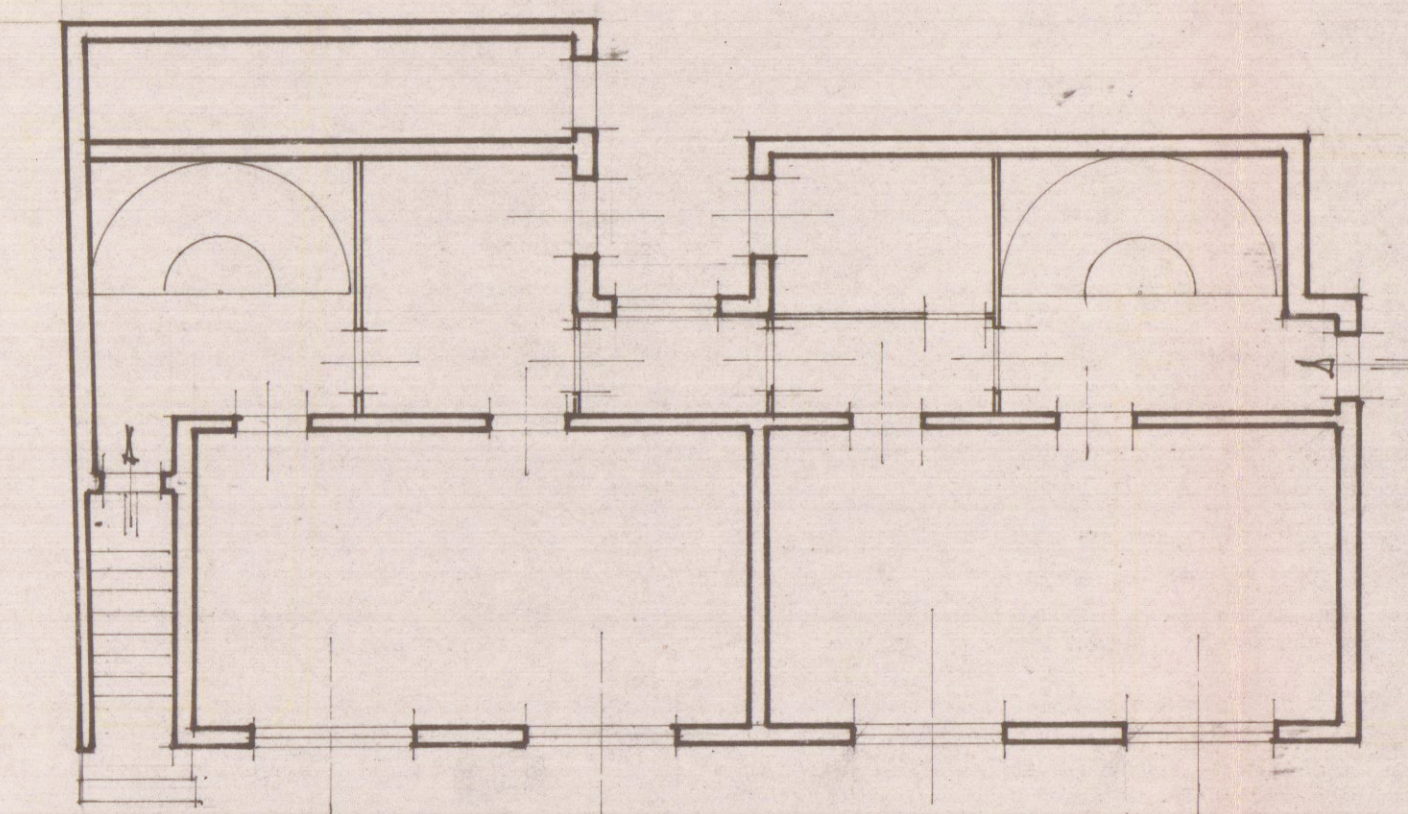

PIANTA P.T.

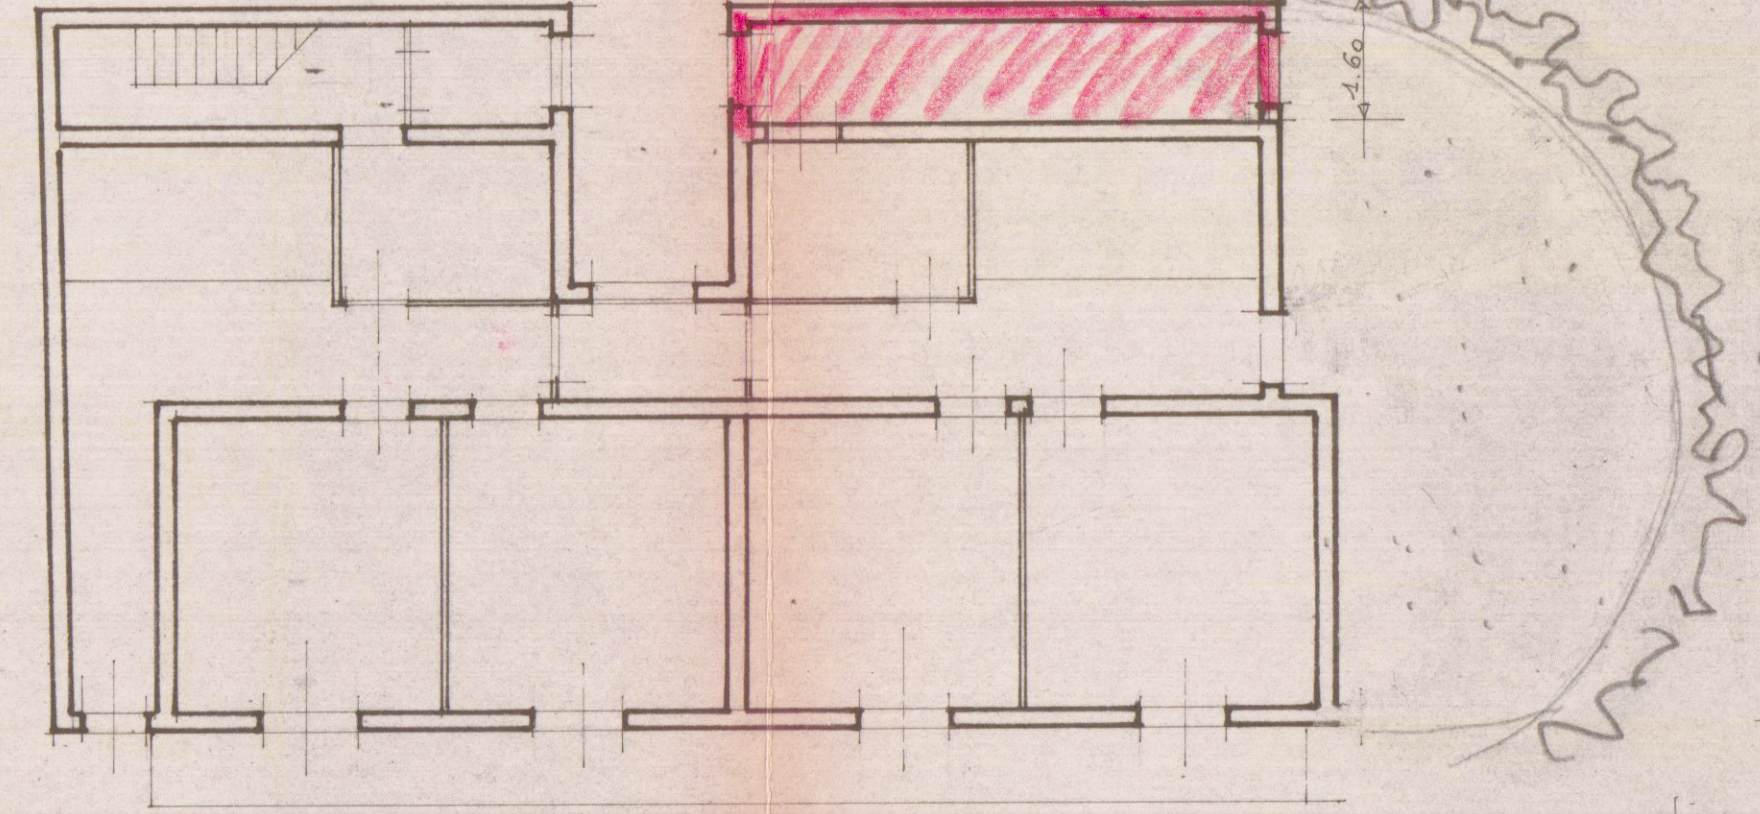

PIANTA P. 1^

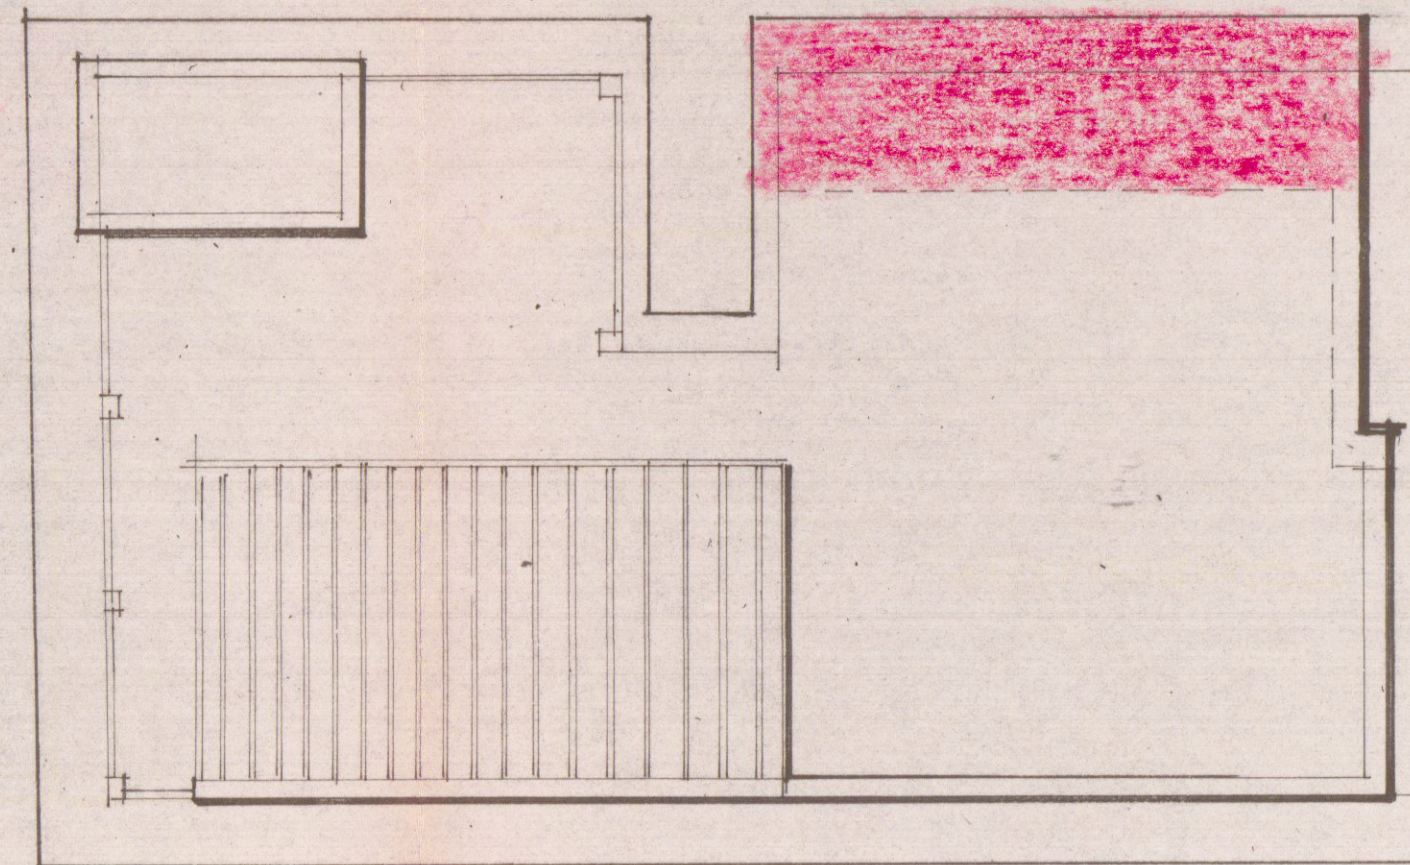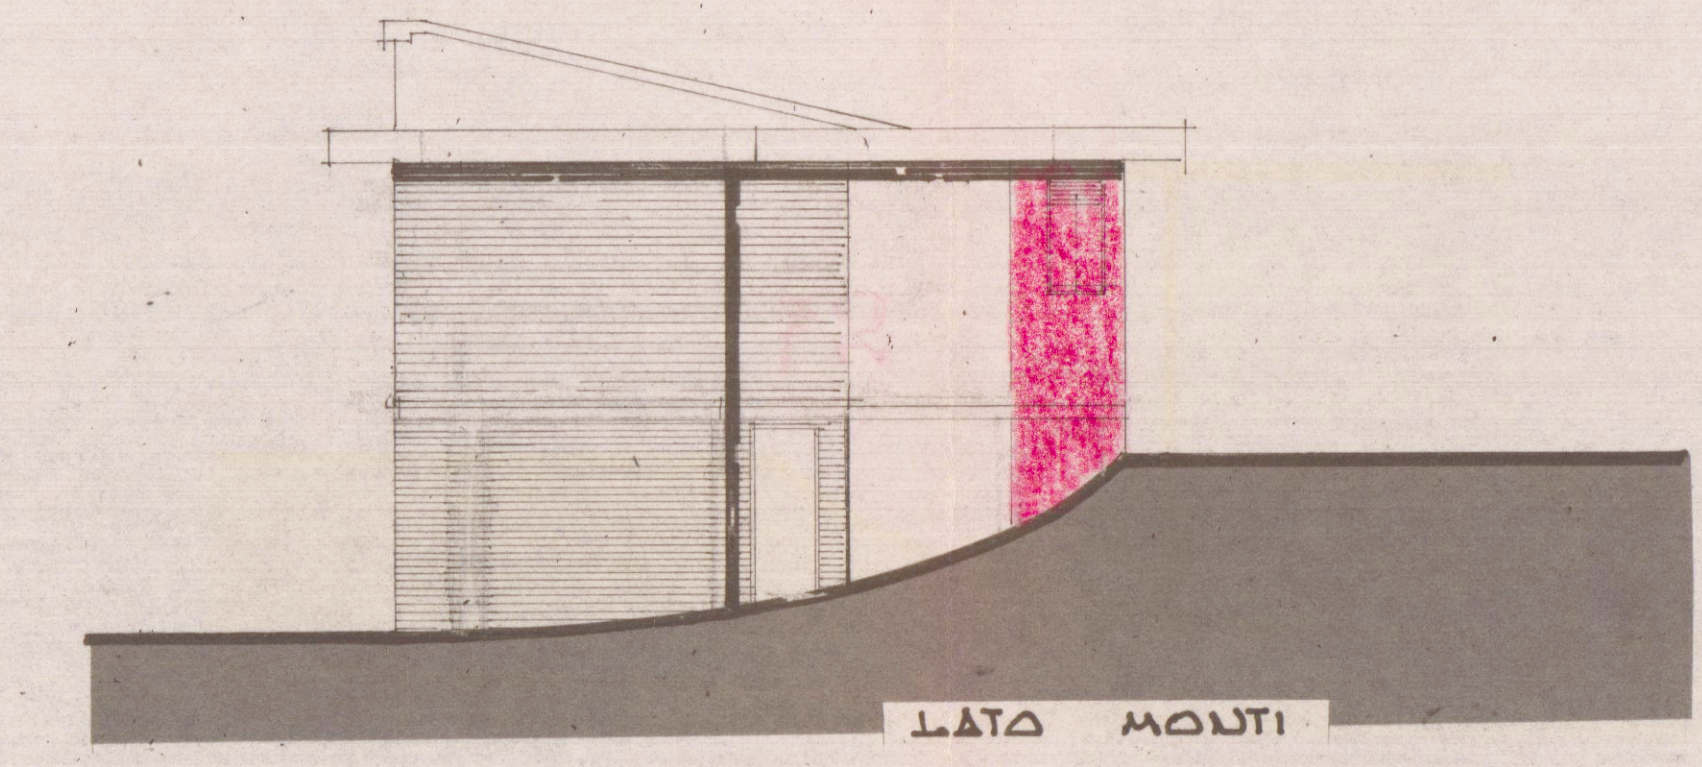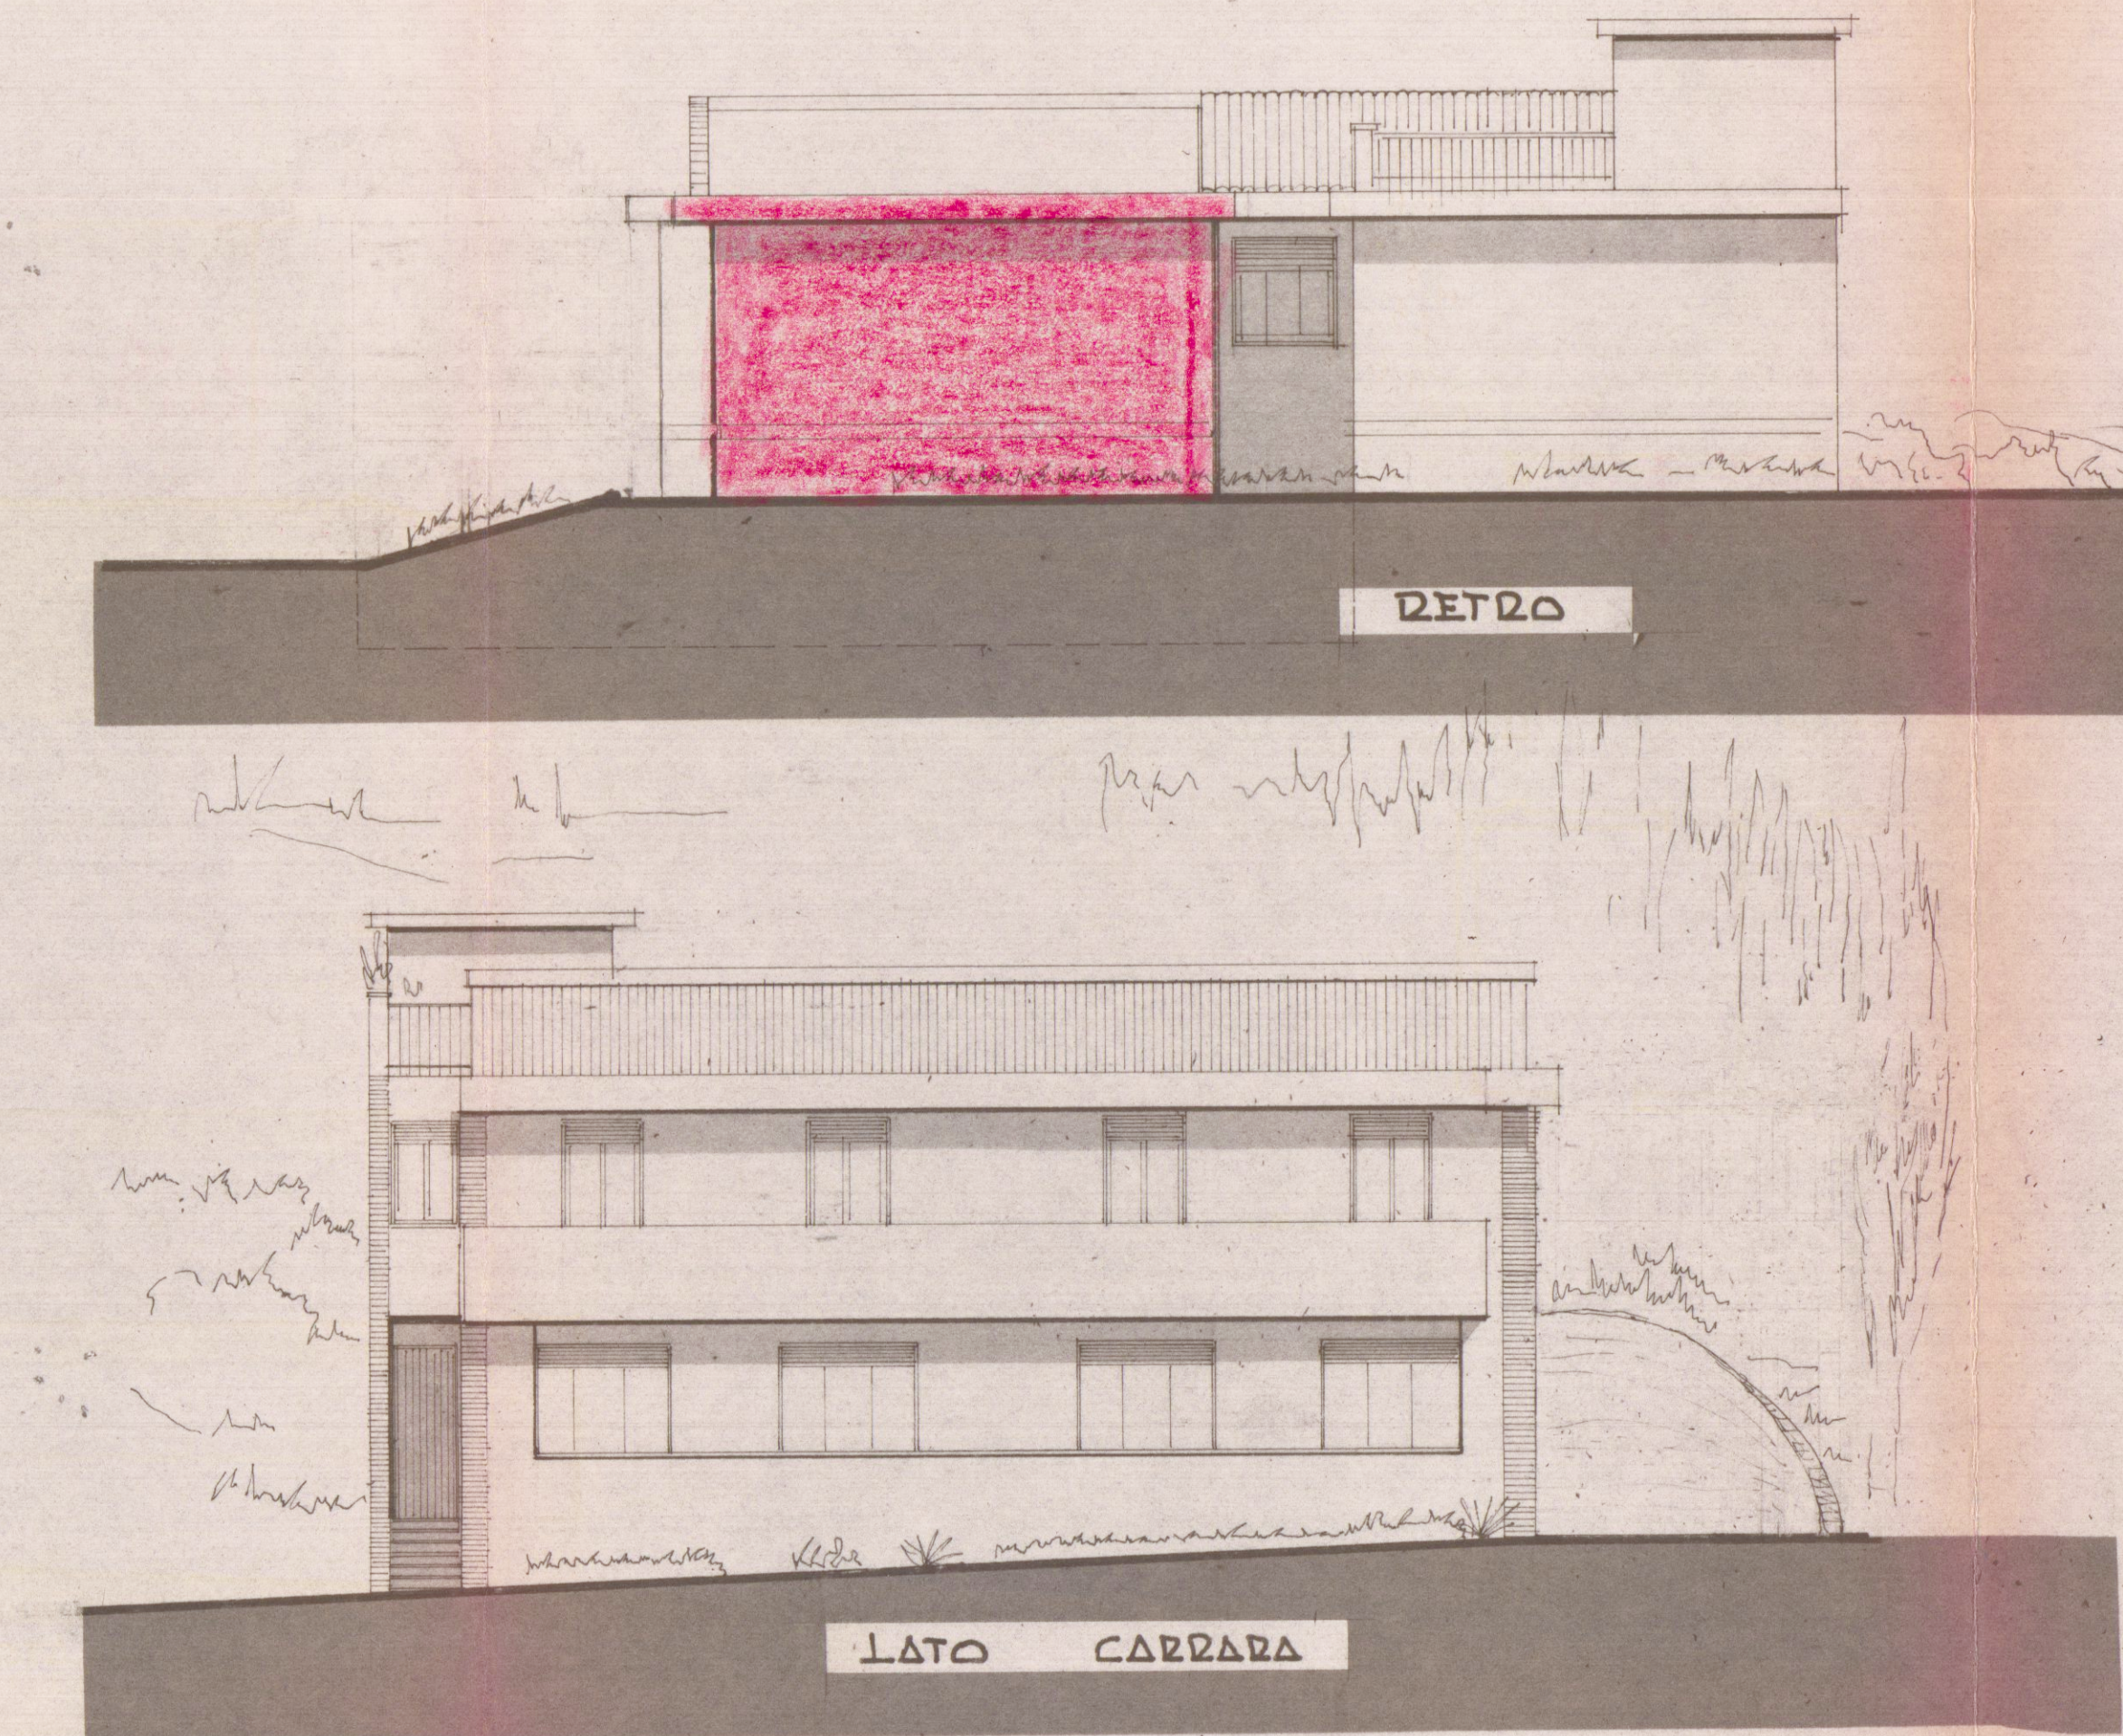

COPIERTURA