APR. 1971

- edificio civile abitazione -

coop. edile s. giuseppe

prog. dr. arch.

p.e.p bonascola carrara 2000

3

a : 93 98 mq.

b : 101 73 mq.

N 14 ALLOGGI TIPO a		
n.	① mq.	20 40
	②	14 76
	③	11 70
	④	14 76
	⑤	6 63
	⑥	12 25
	⑦	11 78
	⑧	1 70
TOTALE	mq.	93,98

N 6 ALLOGGI TIPO b		
n.	① mq.	9 18
	②	13 50
	③	15 00
	④	12 75
	⑤	14 00
	⑥	8 00
	⑦	10 50
	⑧	16 52
	⑨	2 28
TOTALE	mq.	101,73

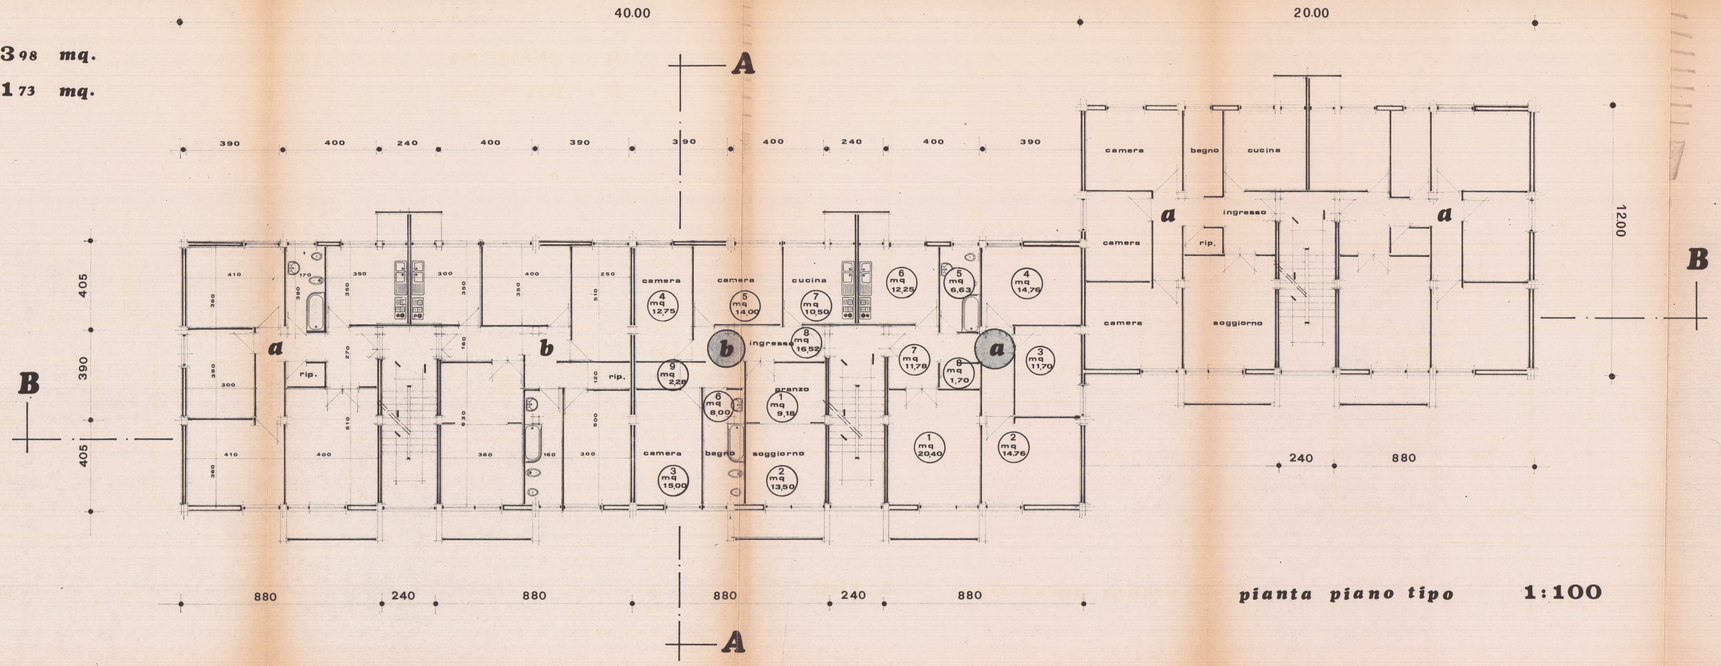

pianta piano tipo **1:100**