

8 MAR. 1968

AA		DOTT. FRANCO MENCONI - ARCHITETTO		DOTT. FRANCO MENCONI ARCHITETTO	
costruttore		CARRARA V. M. D'Azeglio, 3 - Tel. 70535			
proprietario		CUCCHIARI			
opera		EDIFICIO IN CONDOMINIO A MARINA DI CARRARA		Oggetto PLANIMETRIE	
data		6-3-1968		Tax. Nr. 00	
scale		scheda		sost.	
				disegnatore	


B/80SPESO

Strada PM 61

Strada PM 66




SE2. A FOG. 79

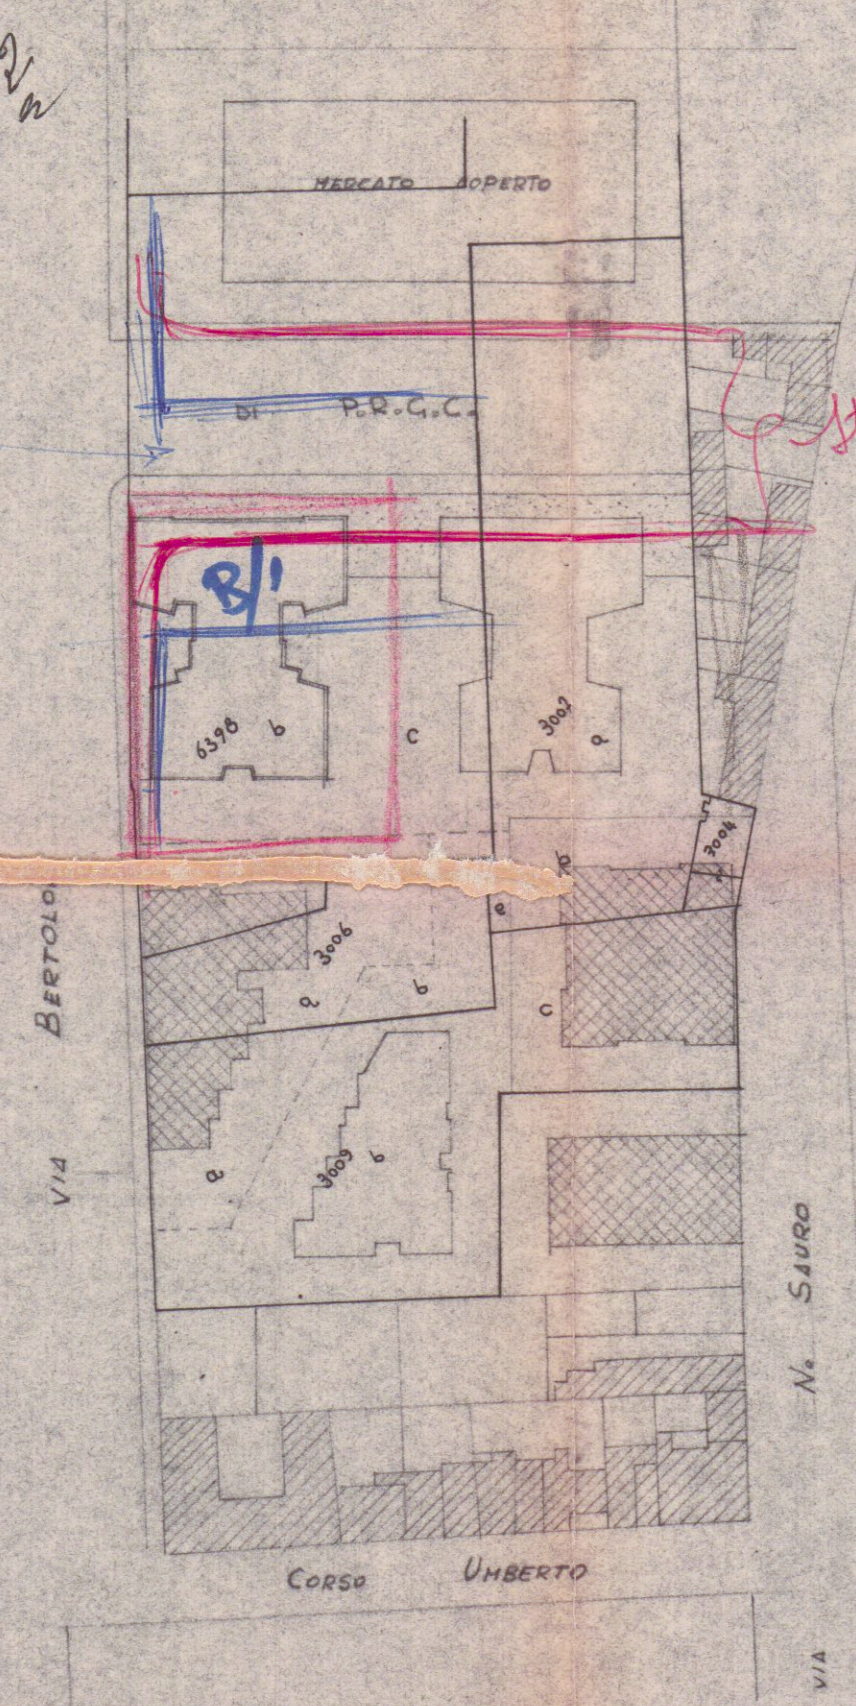

RAPP. 1:1000

VIA BERTALONI

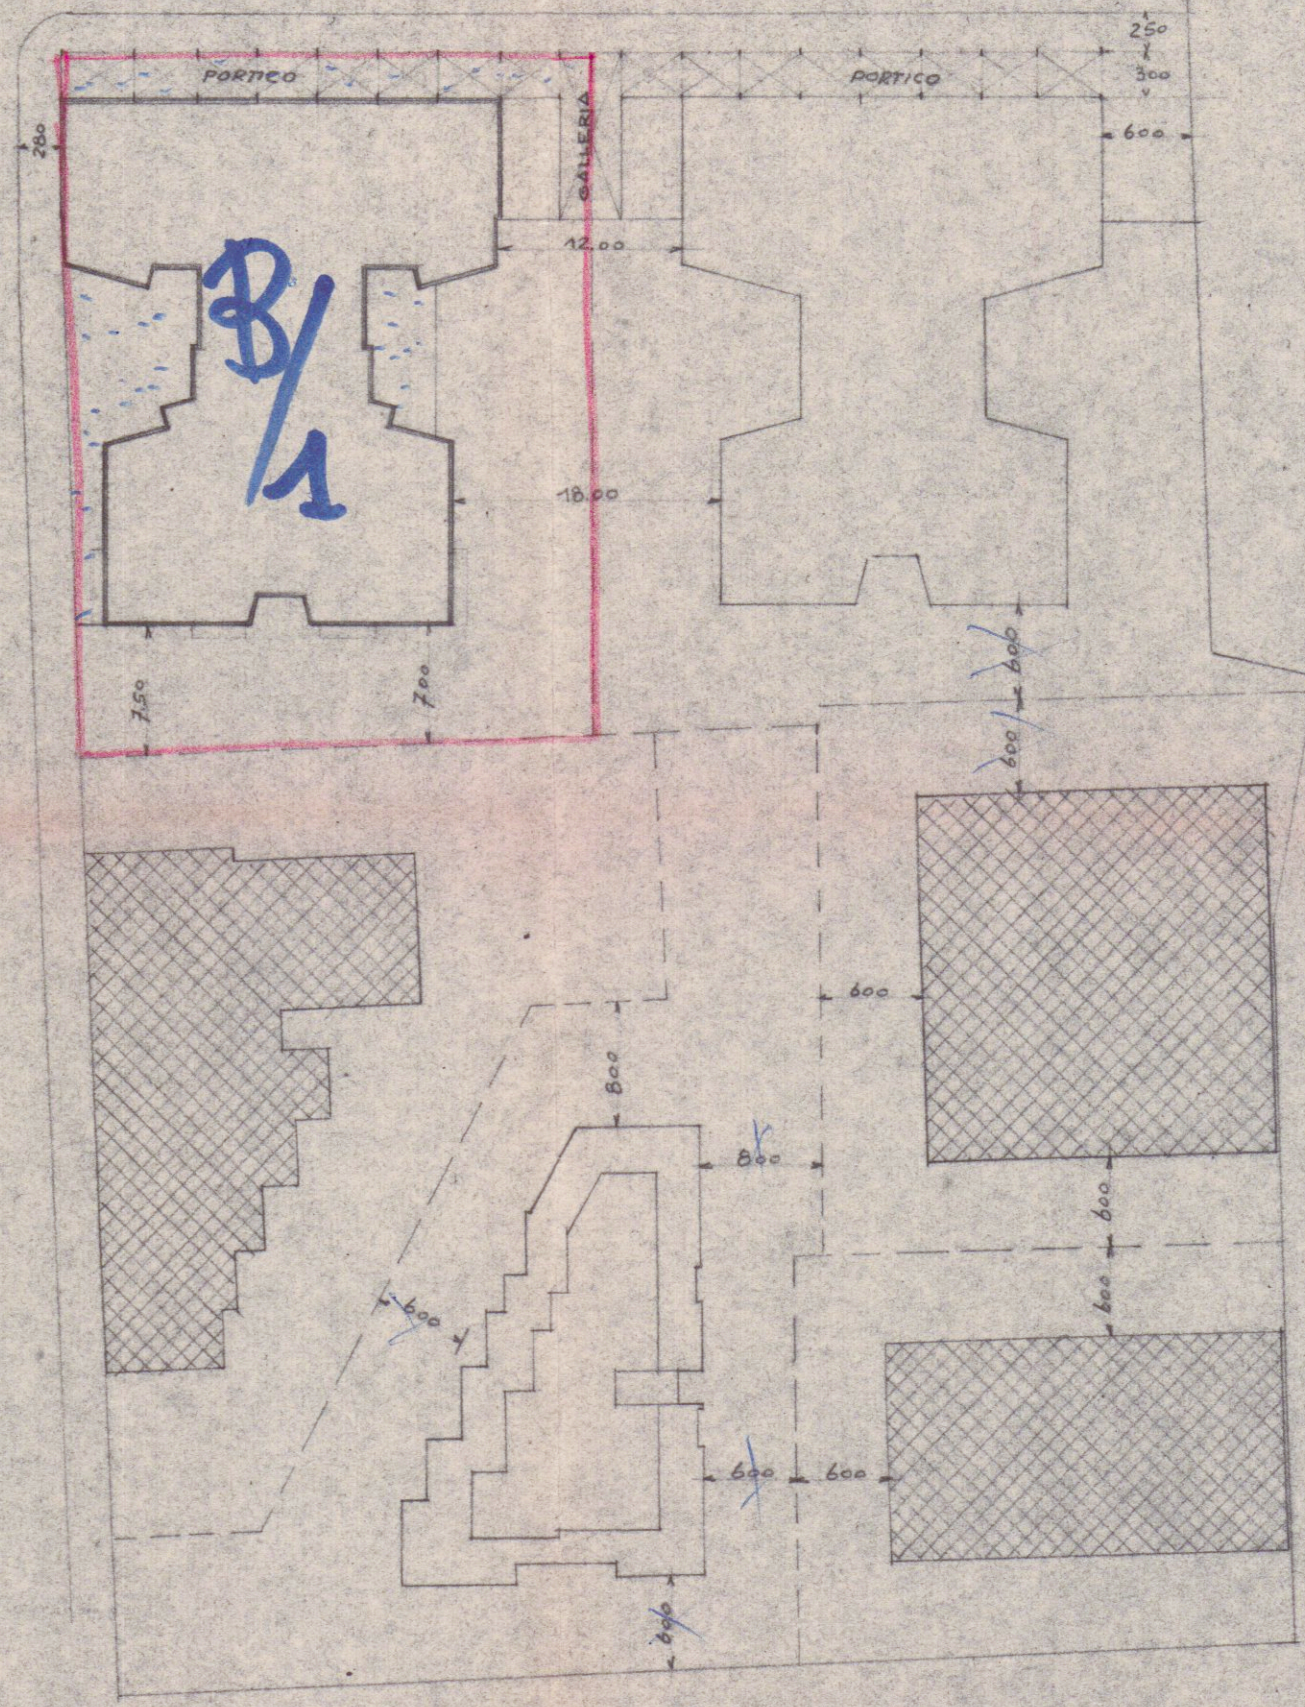

RAPP. 1:500