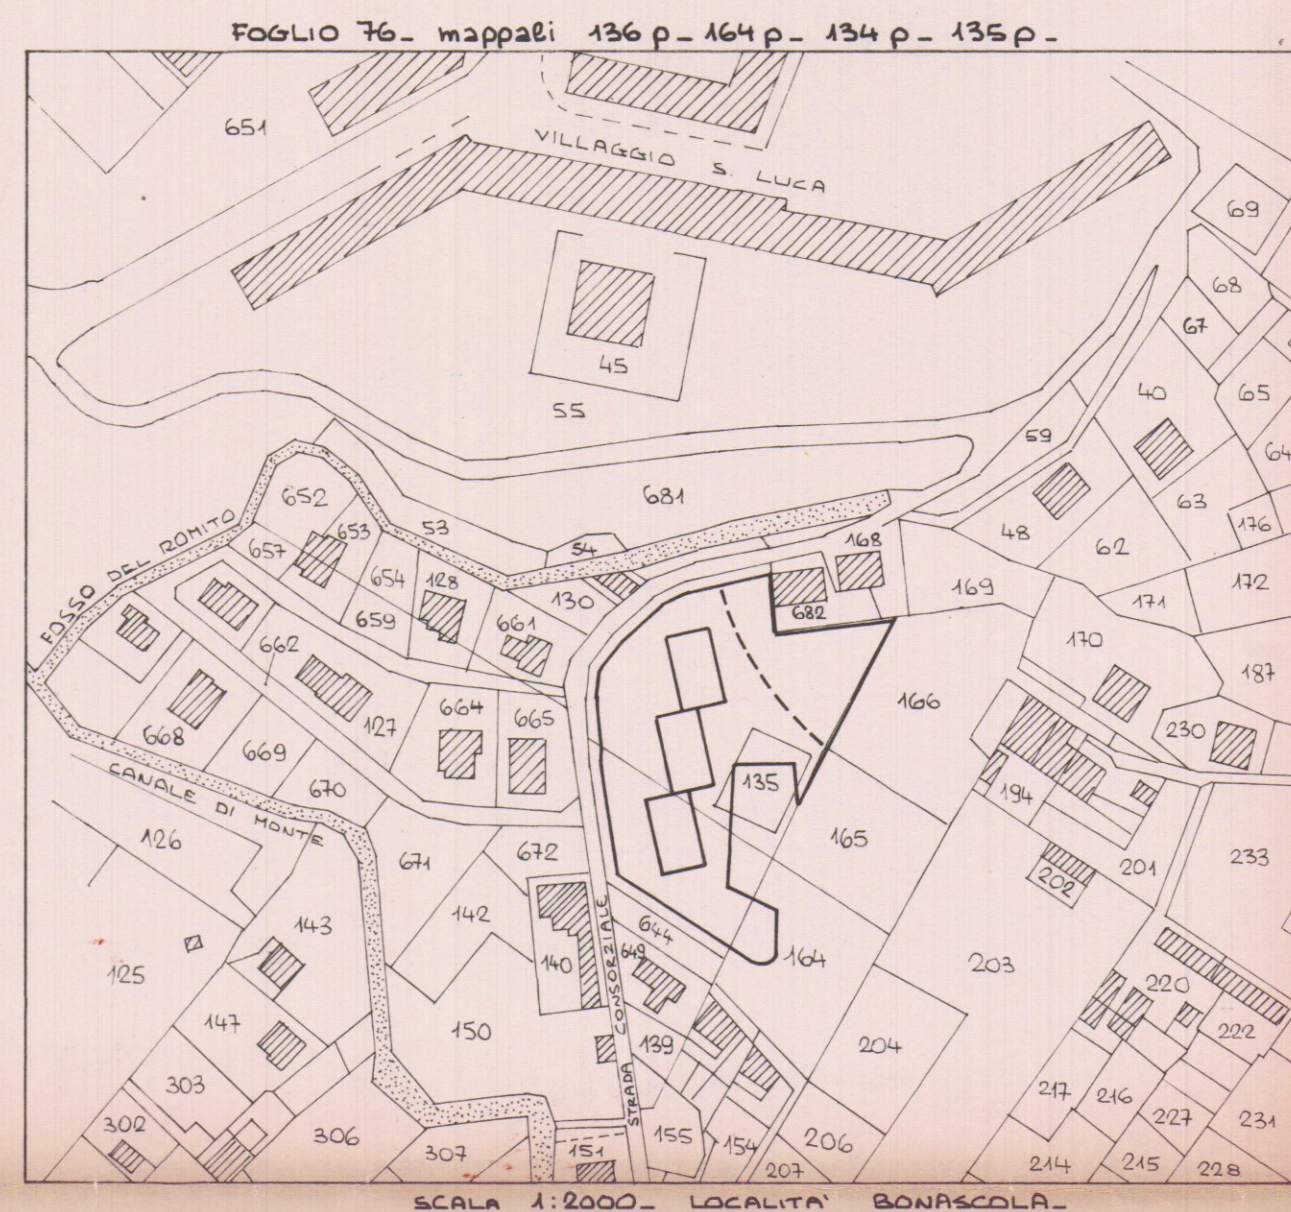


CALCOLO DELLA SUPERFICIE NETTA ALLOGGIO TIPO -		
CUCINA	$3,40 \times 4,00$	= 13,60
SOGGIORNO	$(5,07 \times 4,27) + (0,3 \times 0,9) + (1,90 \times 1,97)$	= 25,66
DISPENSA	$1,47 \times 3,40$	= 4,99
CAMERA 1	$4,42 \times 3,17$	= 14,01
CAMERA 2	$3,40 \times 2,735$	= 9,30
CAMERA 3	$3,40 \times 2,735$	= 9,30
BAGNO 1	$2,90 \times 1,70$	= 4,93
BAGNO 2	$(4,17 \times 1,25) + (0,6 \times 0,9)$	= 4,92
DISIMPEGNO	$(2 \times 0,9 \times 1,97) + (1,1 \times 0,9)$	= 4,53
SOTTOSCALA	$3,5 \times 0,9$	= 3,15
TOTALE mq.		94,39




CALCOLO DELLE SUPERFICI NETTE NON RESIDENZIALI PER ALLOGGIO	
A) TERRAZZE	
PIANO RIALZATO $(10-1,4/2) \times 1,1 + 0,5 \times 8,1/2$	= 12,89
PIANO PRIMO $(12,50/2) \times 1,1$	= 6,87
TOTALE mq. 19,76	
B) SUPERFICIE TECNICA PER ACCESSO AI GARAGES	$19,4 \times 5,55/6 = 17,94$
SUPERFICIE NON RESIDENZIALE (A)+(B)	$37,70 < 0,4 \times 94,39 = 37,75$ mq.
AUTORIMESSE SINGOLE	$= 17,898 < 18,00$ mq.

SCHEMA SCARICHI - sc. 1:200
(NB. IL PRESENTE E' SOLTANTO UNO SCHEMA, E NON UN ESECUTIVO)


- ACQUE NERE
- ACQUE GRIGIE
- DISC. ACQUE NERE
- DISC. ACQUE GRIGIE
- PLUVIALI A PERDERE

CALCOLO VOLUMI		SUPERFICIE mq.	H m.	VOLUME mc.
A) VOLUME NON RESIDENZIALE -				
a1) COMPLETAMENTE INTERRATO	$2(20,20 \times 12,00)$	484,80	2,00	969,60
a2) SEMINTERRATO FUORI DA PIANO CAMPANA	$3(20,20 \times 12,00) - (0,30 \times 8,00)$	724,80	0,80	579,84
TOTALE - mc.	1549,44			
B) VOLUME RESIDENZIALE -				
b1) PIANO TERRA	$3(20,20 \times 12,00) - 6(0,50 \times 8,20) - 2(0,30 \times 4,00)$	700,20	3,00	2100,60
b2) PIANO PRIMO	$3(20,20 \times 12,00) - 2(0,30 \times 4,00)$	724,80	3,00	2174,40
VOLUME TOTALE FUORI TERRA mc.				4854,84

FOSSA SETTICA

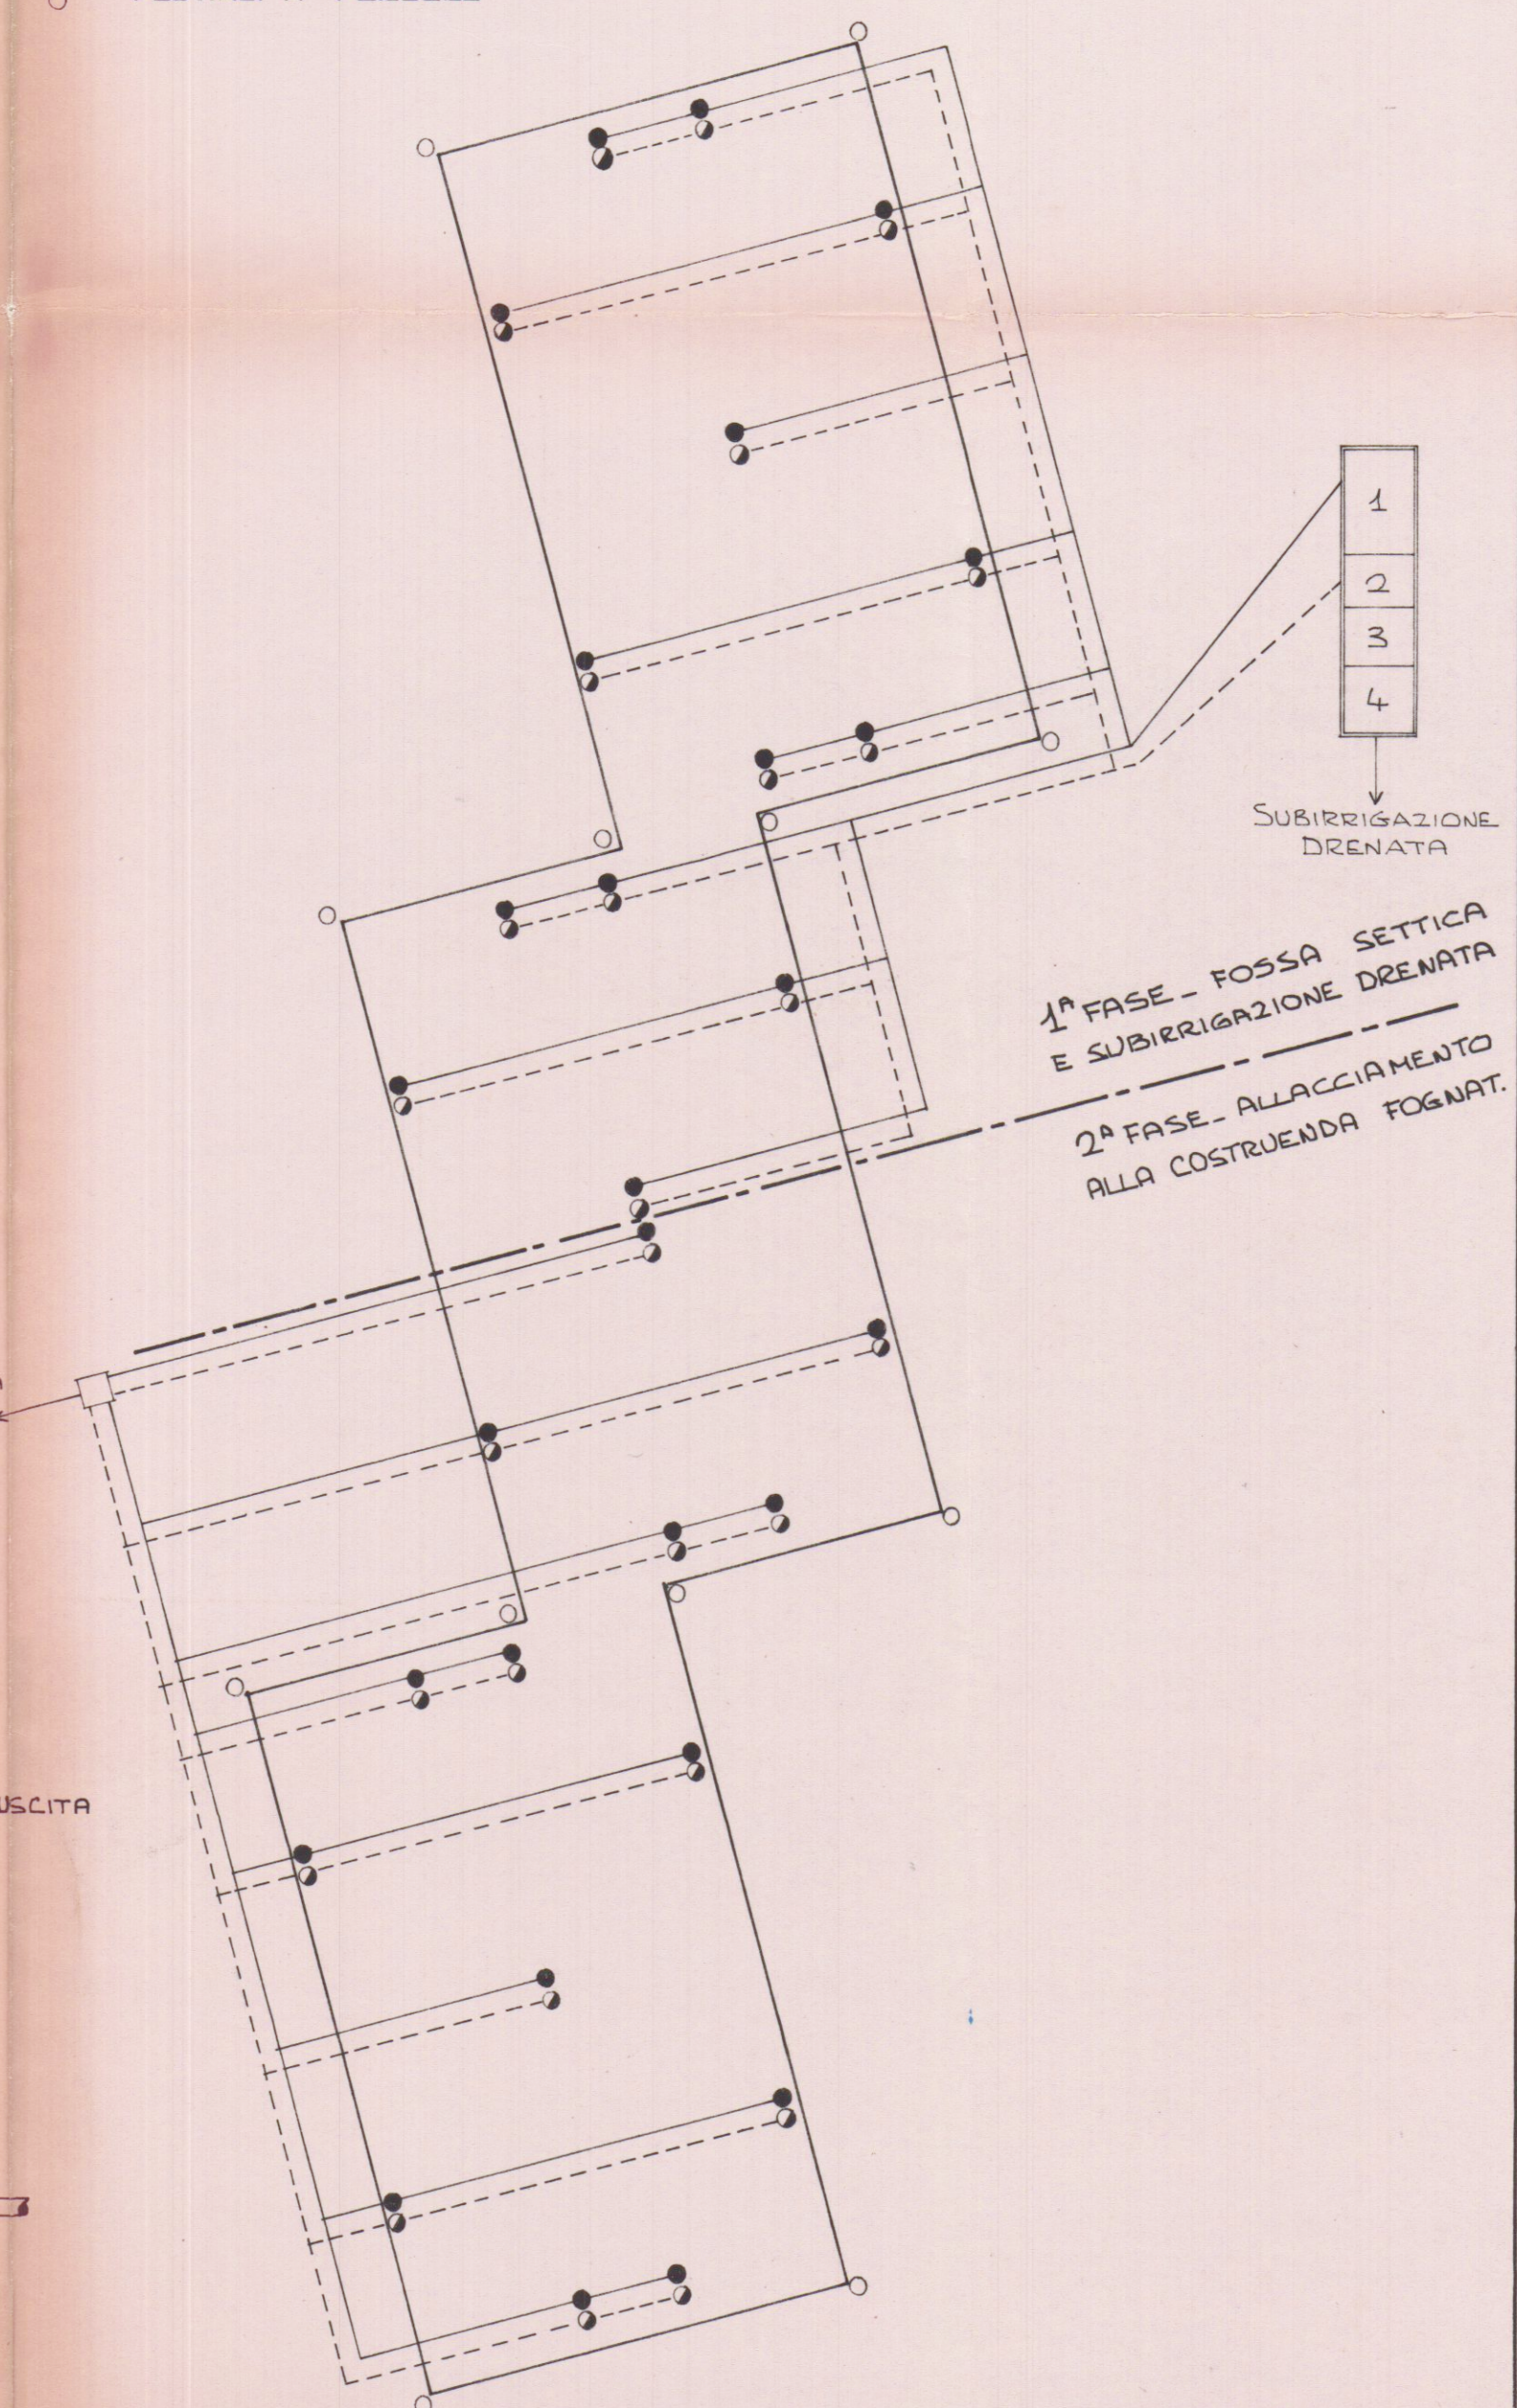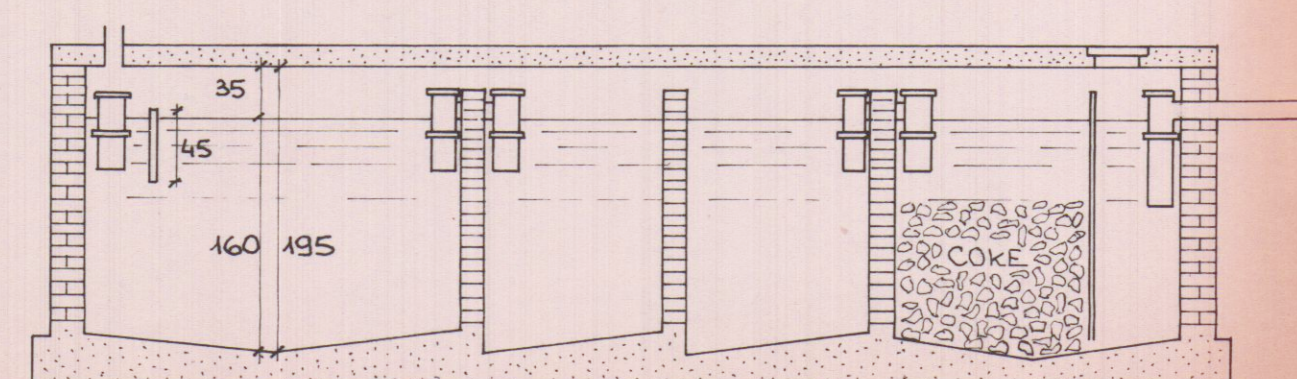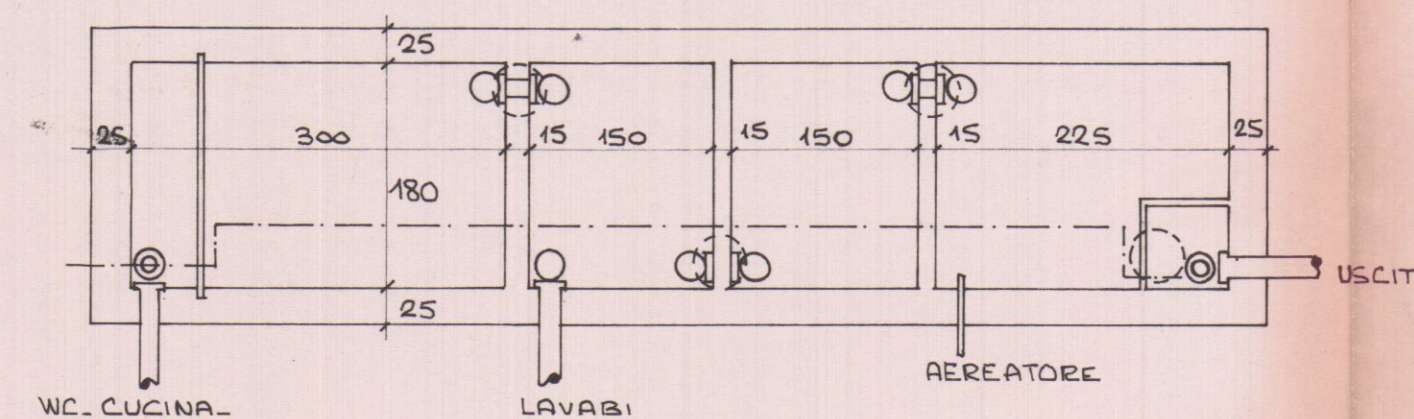

PLANIMETRIA - sc. 1:500 -

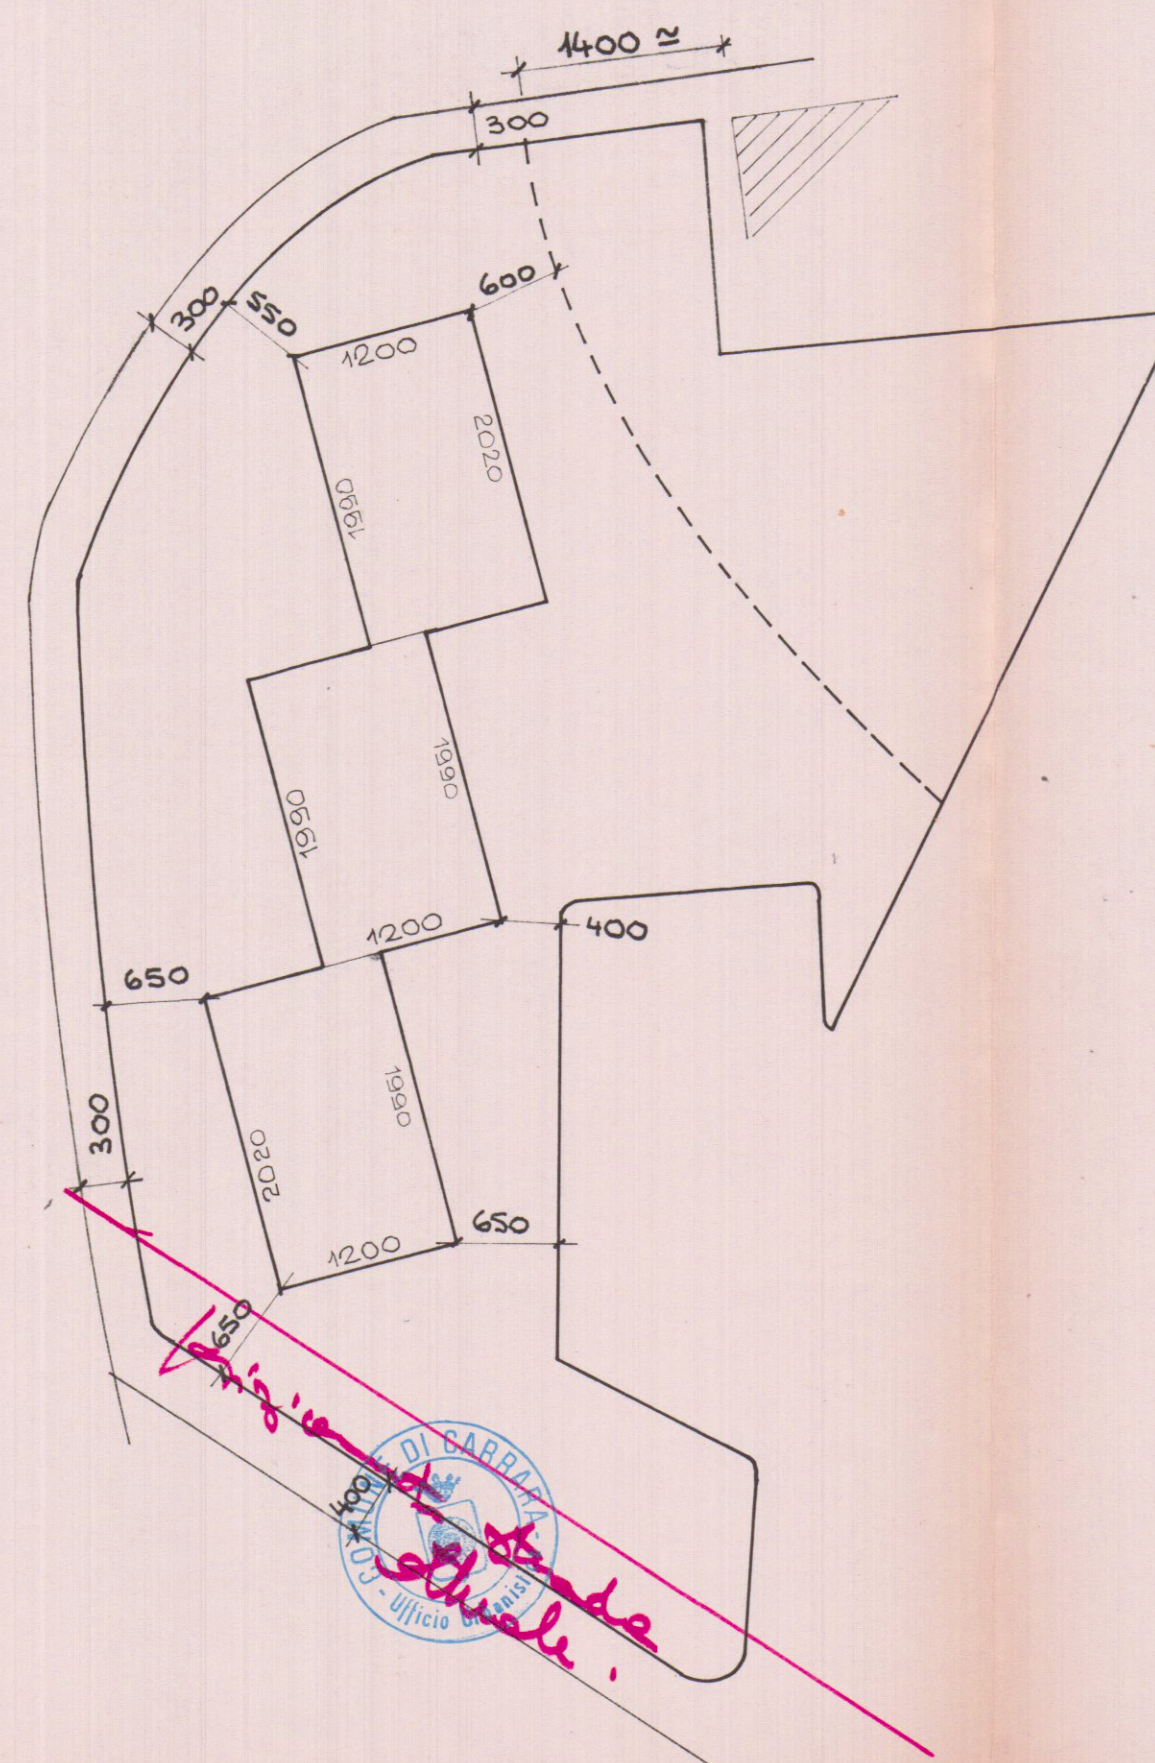

20 APR. 1981

VARIANTE
Approvato dal Sindaco alle condizioni della concessione edilizia ordinaria n. 122 del 11-11-81
CARRARA, IL 13 SET. 1983
L'INGEGNER CAPO

APPROVATO
13 SET. 1983
CONTROLLATO
L'INGEGNER

VARIANTE



PROGETTISTA:
DOTT. ING. SERGIO D'ERCOLE
C/O SOC. COOP. A R.L. IMPREGIOS
VIA DANTE 20 - MASSA
TEL. 43097

Dott. Ing. SERGIO D'ERCOLE
ALBO DEGLI INGEGNERI
DELLA PROVINCIA DI PISA

SCALA -
VARIE
DATA -
LUGLIO '81

TAVOLA -
1

OGGETTO -
PLANIMETRIE -
SCHEMA SCARICHI -
COMPUTI PLANIVOLUMETRICI -

COMUNE DI CARRARA

PIANO PEEP LOCALITA' BONASCOLA -
COSTRUZIONE DI N°12 ALLOGGI -
SOC. COOP. ED. "ALA ROTANTE" -