



Dott. FILIPPO MENCONI - ARCHITETTO
M. di CARRARA via C. Colombo 11 tel. 631854
CARRARA via M.D'Azeglio 3 tel. 70535
c.f. MNC FFP 61C07 8832V
partita I.V.A. 00673350450

Consorzio CO.SV.A.P. - CONFARTIGIANATO	
Area ex Fibronit Nazzano - Carrara	proprietario
Progetto di edificio artigianale - industriale	impero
Prospetti	oggetto
Luglio 2004	data
1100	scala

2

Edificio I Confronto

Filippo

APPROVATO




Architetto
MENCONI
Filippo


COMUNE DI CARRARA
SEZIONE URBANISTICA
RICHIESTA TAVOLELLA N. 11 DEL
ELABORATO GRAFICO A LEGATO AL PAGHE DEL
Il Responsabile della Commissione Urbanistica
Il Responsabile della Commissione Urbanistica




Prospetto monti

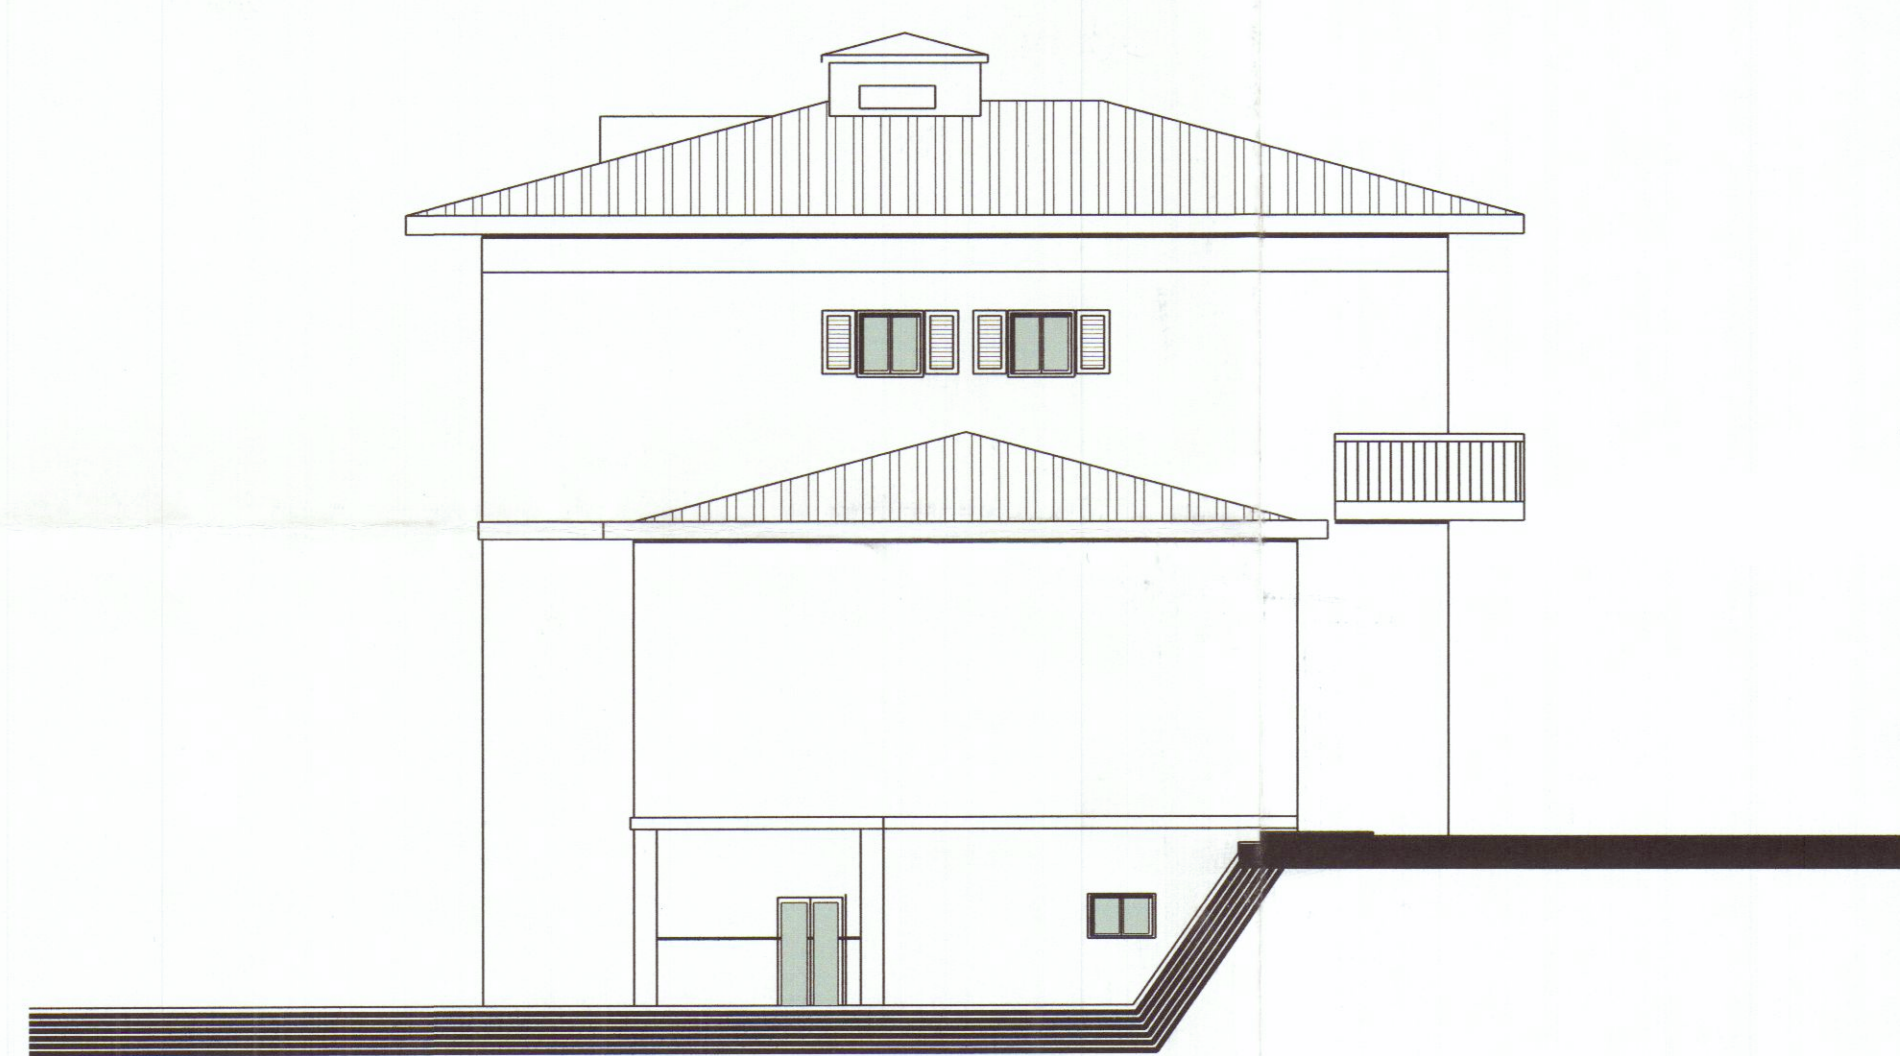

Prospetto lato Massa

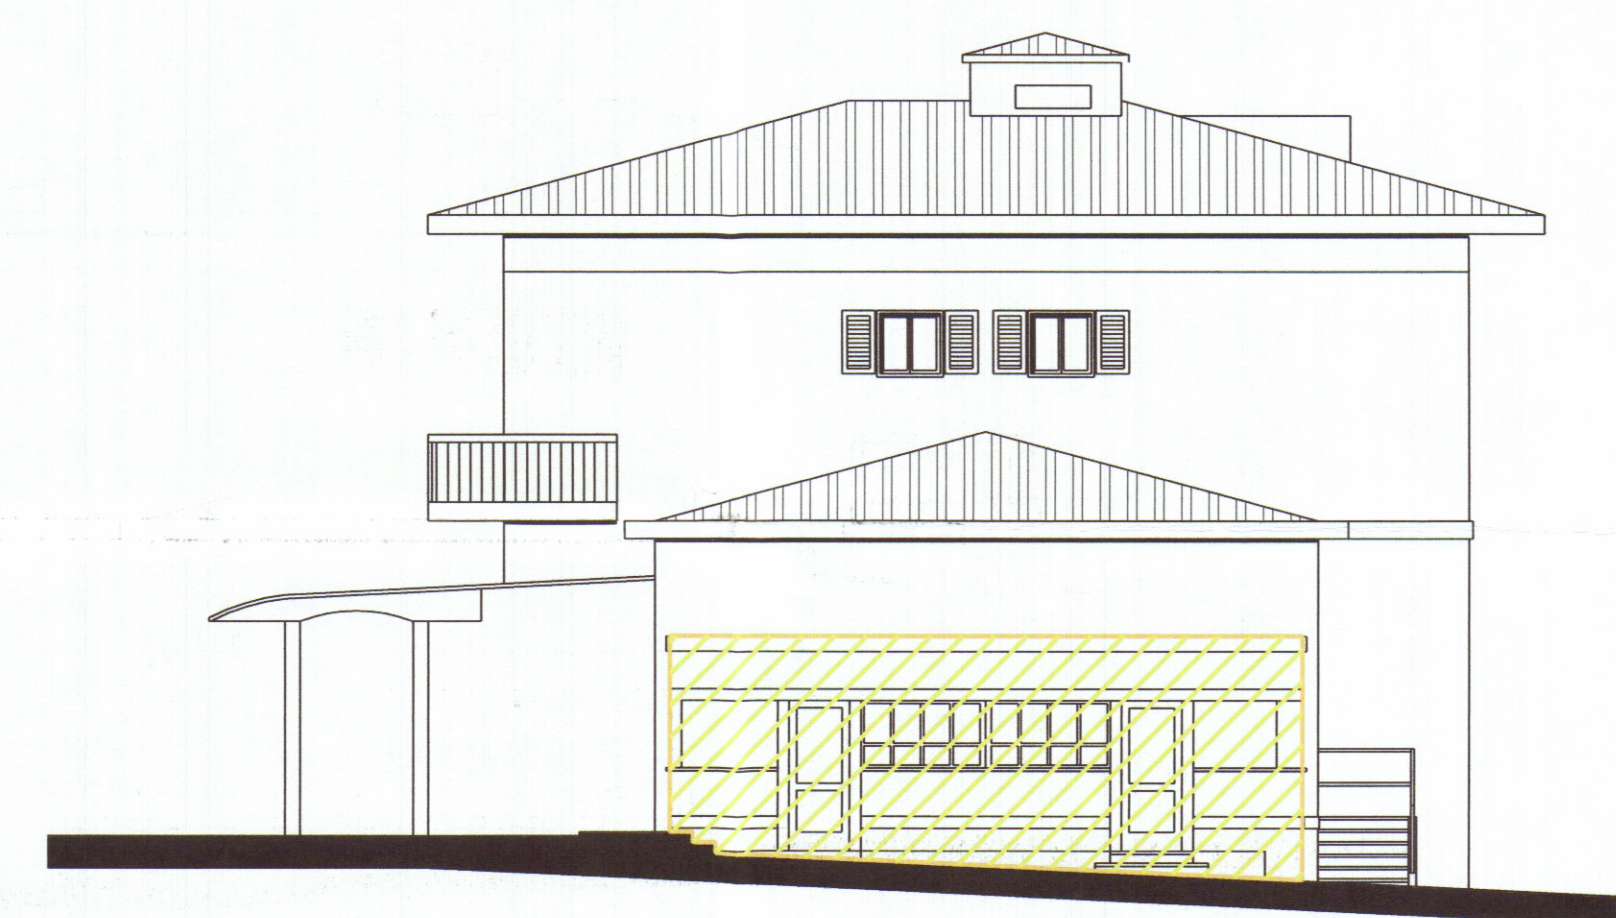

Prospetto lato Carrara

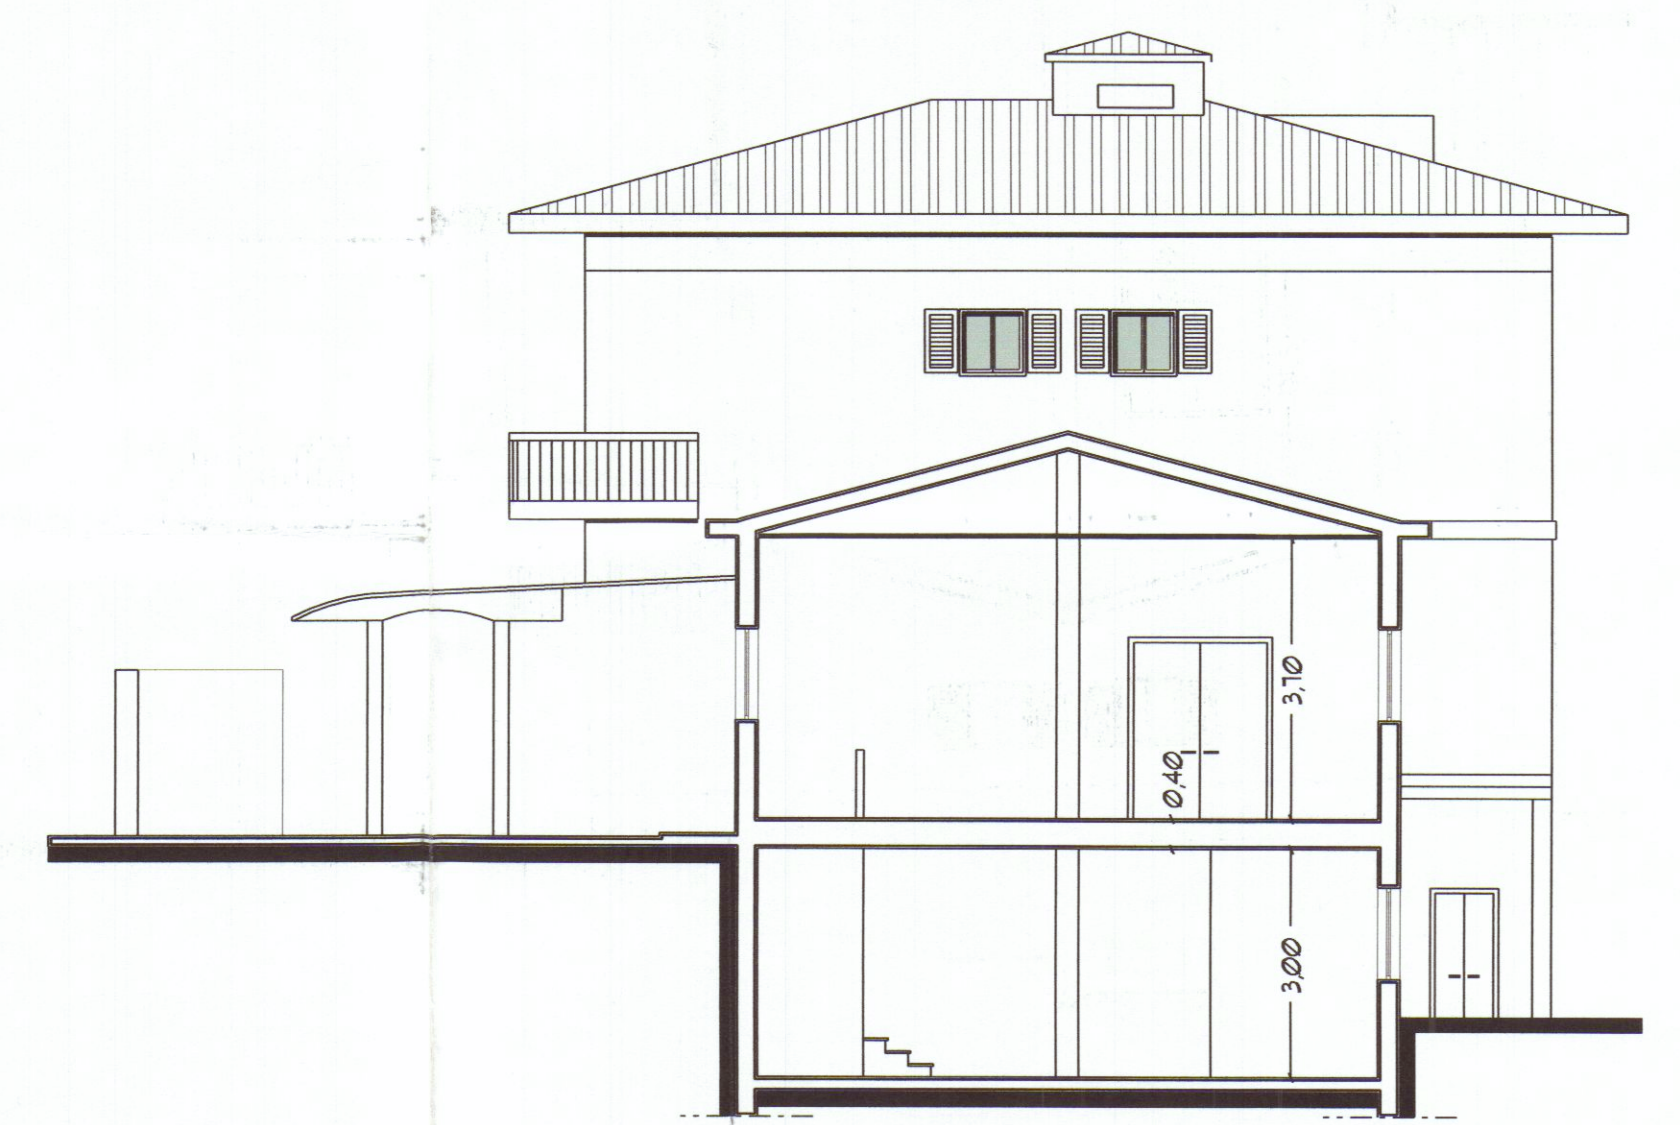

sezione trasversale



Prospetto mare