



COMUNE DI CARRARA

SETTORE URBANISTICA

Nucleo Operativo

*uff. Regione
ente di Carrara
E.R.C.*

Prot. Gen. *11854*
Del *24-12-94*
Carrara, li 21/12/94

OGGETTO: Accoglimento istanza di Condono Edilizio prot. 2692 del 31/07/86

IL SINDACO

Vista la domanda di concessione edilizia in sanatoria presentata ai sensi della Legge 28-02-1985 n° 47, relative ai lavori di:
TRASFORMAZIONE DEL SOTTOTETTO IN UNITA' ABITATIVA
ubicati in AVENZA

VIA PROV. LE AVENZA SARZANA 90.

dalla ditta ANTONIOTTI ALDO Res. a AVENZA VIA PROVINCIALE 90
C.F. NTN LDA29C15F

10963

COMUNICA

- che in data 21/12/94 è stata rilasciata CONCESSIONE EDILIZIA A SANATORIA relativa ai lavori di cui sopra. L'interessato, al fine del ritiro della Concessione in Sanatoria, dovrà presentarsi agli Uffici del Settore Urbanistica del Comune, nei giorni di apertura al pubblico;
- che entro e non oltre TRENTA giorni dalla data di notifica del presente atto, dovranno essere versati i contributi previsti dalla Legge 28-01-1977 n° 10 segnatamente, per il caso in esame:
 - Contributo Oneri di Urb. 1° L. 1.908.700
 - Contributo Oneri di Urb. 2° L. 3.883.200
 - Contributo Costo Costr. *5491000*
 - Diritti di segreteria L. L. 350000

*- R. 2432
R. 2433*

Si ricorda che ai sensi dell'art. 3 della Legge 47/85, modificata con D.L. 23-04-85 n° 146 convertito nella Legge 21-06-85 n° 289, il mancato versamento comporta:

- 1) L'aumento del contributo del 20% qualora il versamento sia effettuato nei successivi 120 (centoventi) giorni dalla data di notifica della presente;
- 2) L'aumento del contributo del 50% qualora superato il termine di cui al p.to 1), il ritardo si protragga non oltre i successivi 60 (sessanta) giorni;
- 3) L'aumento del contributo del 100% quando, superato il termine di cui al punto 2), il ritardo si protragga non oltre i successivi 60 (sessanta) giorni.

Le misure di cui ai punti precedenti non si cumulano e decorso inutilmente il termine di cui al p.to 3), il Comune provvederà alla riscossione coattiva del complessivo credito nei modi previsti dall'art. 16 della Legge 47/85.

Avverso il presente provvedimento è ammesso ricorso giurisdizionale al TAR Toscana ovvero, in via alternativa, ricorso Straordinario al Capo dello Stato.

Produrre Congueglio Obbligatorie

per il SINDACO
L'ASSESSORE ALL'URBANISTICA
Guglielmino Arch. Francesco

N.B. I giorni di apertura degli Uffici Urbanistici al pubblico risultano i seguenti: LUNEDI' GIOVEDI' e SABATO dalle ore 9.00 alle ore 13.00.

RELATA DI NOTIFICA

Io sottoscritto Messo Comunale, ho notificato oggi all'interessato il su esteso provvedimento consegnando copia nelle mani del Sig. *Monaci F. e S.elle* nel suo domicilio in *C.F.*

Carrara, li *24/12/94*

IL MESSO NOTIFICATORE

IL RICEVENTE

Tecnico : *Funz. Tec. MEL Geom. LUIGI*
Amministrativo : *Ist. Amm. VATTERONI Sig.ra MARIA GRAZIA*
Stampa richiesta da : ANTONIOTTI ALDO Res. a AVENZA VIA PROVINCIALE 90

Monaci F. e S.elle
Istruttoria n° 1522/94
Stampa del 21/12/94



COMUNE DI CARRARA

SETTORE URBANISTICA

Nucleo Operativo

Prot. Gen / 7857
Del 24-12-94
Carrara, lì 21/12/94



OGGETTO: Accoglimento istanza di Condono Edilizio prot. 2692 del 31/07/86

IL SINDACO

Vista la domanda di concessione edilizia in sanatoria presentata ai sensi della Legge 28-02-1985 n° 47, relative ai lavori di:
TRASFORMAZIONE DEL SOTTOTETTO IN UNITA' ABITATIVA
ubicati in AVENZA

VIA PROV. LE AVENZA SARZANA 90.

dalla ditta ANTONIOTTI ALDO Res. a AVENZA VIA PROVINCIALE 90

C.F. NTN LDA29C15F

COMUNICA

- che in data 21/12/94 è stata rilasciata CONCESSIONE EDILIZIA A SANATORIA relativa ai lavori di cui sopra. L'interessato, al fine del ritiro della Concessione in Sanatoria, dovrà presentarsi agli Uffici del Settore Urbanistica del Comune, nei giorni di apertura al pubblico;
- che entro e non oltre TRENTA giorni dalla data di notifica del presente atto, dovranno essere versati i contributi previsti dalla Legge 28-01-1977 n° 10 segnatamente, per il caso in esame:
- Contributo Oneri di Urb. 1° L. 1.908.700
- Contributo Oneri di Urb. 2° L. 3.883.200
- Contributo Costo Costr.
- Diritti di segreteria L. L. 350000

Si ricorda che ai sensi dell'art. 3 della Legge 47/85, modificata con D.L. 23-04-85 n° 146 convertito nella Legge 21-06-85 n° 289, il mancato versamento comporta:

- 1) L'aumento del contributo del 20% qualora il versamento sia effettuato nei successivi 120 (centoventi) giorni dalla data di notifica della presente;
- 2) L'aumento del contributo del 50% qualora superato il termine di cui al p.to 1), il ritardo si protragga non oltre i successivi 60 (sessanta) giorni;
- 3) L'aumento del contributo del 100% quando, superato il termine di cui al punto 2), il ritardo si protragga non oltre i successivi 60 (sessanta) giorni.

Le misure di cui ai punti precedenti non si cumulano e decorso inutilmente il termine di cui al p.to 3), il Comune provvederà alla riscossione coattiva del complessivo credito nei modi previsti dall'art. 16 della Legge 47/85.

Avverso il presente provvedimento è ammesso ricorso giurisdizionale al TAR Toscana ovvero, in via alternativa, ricorso Straordinario al Capo dello Stato.

Produce Consegna Obbligatoria

per il SINDACO
L'ASSESSORE ALL'URBANISTICA
Guillemino Arch. Francesco

N.B. I giorni di apertura degli Uffici Urbanistici al pubblico risultano i seguenti: LUNEDI' GIOVEDI' e SABATO dalle ore 9.00 alle ore 13.00.

RELATA DI NOTIFICA

Io sottoscritto Messo Comunale, ho notificato oggi all'interessato il su esteso provvedimento consegnando copia nelle mani del Sig. *Monca F. e Ulla* nel suo domicilio in *C. S.*

Carrara, lì 21/12/94

IL MESSO NOTIFICATORE

Tecnico : Funz. Tec. MEL Geom. LUIGI

Amministrativo : Ist. Amm. VATTERONI Sig.ra MARIA GRAZIA

Stampa richiesta da : ANTONIOTTI ALDO Res. a AVENZA VIA PROVINCIALE 90

IL RICEVENTE

Monca F. e Ulla

Istruttoria n° 1522/94
Stampa del 21/12/94



COMUNE DI CARRARA

SETTORE URBANISTICA

Nucleo Operativo

Prot. Gen /

Del

Carrara, li 21/12/94

OGGETTO: Accoglimento istanza di Condono Edilizio prot. 2692 del 31/07/86

IL SINDACO

Vista la domanda di concessione edilizia in sanatoria presentata ai sensi della Legge 28-02-1985 n° 47, relative ai lavori di:
TRASFORMAZIONE DEL SOTTOTETTO IN UNITA' ABITATIVA
ubicati in AVENZA

VIA PROV.LE AVENZA SARZANA 90.

dalla ditta ANTONIOTTI ALDO Res. a AVENZA VIA PROVINCIALE 90

C.F. NTN LDA29C15F

COMUNICA

- che in data 21/12/94 è stata rilasciata CONCESSIONE EDILIZIA A SANATORIA relativa ai lavori di cui sopra. L'interessato, al fine del ritiro della Concessione in Sanatoria, dovrà presentarsi agli Uffici del Settore Urbanistica del Comune, nei giorni di apertura al pubblico;
- che entro e non oltre TRENTA giorni dalla data di notifica del presente atto, dovranno essere versati i contributi previsti dalla Legge 28-01-1977 n° 10 segnatamente, per il caso in esame:
- Contributo Oneri di Urb. 1° L. 1.908.700
- Contributo Oneri di Urb. 2° L. 3.883.200
- Contributo Costo Costr.
- Diritti di segreteria L. L. 350000

Si ricorda che ai sensi dell'art. 3 della Legge 47/85, modificata con D.L. 23-04-85 n° 146 convertito nella Legge 21-06-85 n° 289, il mancato versamento comporta:

- 1) L'aumento del contributo del 20% qualora il versamento sia effettuato nei successivi 120 (centoventi) giorni dalla data di notifica della presente;
- 2) L'aumento del contributo del 50% qualora superato il termine di cui al p.to 1), il ritardo si protragga non oltre i successivi 60 (sessanta) giorni;
- 3) L'aumento del contributo del 100% quando, superato il termine di cui al punto 2), il ritardo si protragga non oltre i successivi 60 (sessanta) giorni.

Le misure di cui ai punti precedenti non si cumulano e decorso inutilmente il termine di cui al p.to 3), il Comune provvederà alla riscossione coattiva del complessivo credito nei modi previsti dall'art. 16 della Legge 47/85.

Avverso il presente provvedimento è ammesso ricorso giurisdizionale al TAR Toscana ovvero, in via alternativa, ricorso Straordinario al Capo dello Stato.

per il SINDACO

L'ASSESSORE ALL'URBANISTICA

 Guglielmino Arch. Francesco

N.B. I giorni di apertura degli Uffici Urbanistici al pubblico risultano i seguenti: LUNEDI' GIOVEDI' e SABATO dalle ore 9.00 alle ore 13.00.

RELATA DI NOTIFICA

Io sottoscritto Messo Comunale, ho notificato oggi all'interessato il su esteso provvedimento consegnando copia nelle mani del Sig. _____ nel suo domicilio in _____

Carrara, li _____

IL MESSO NOTIFICATORE

IL RICEVENTE

Tecnico : Funz. Tec. MEL Geom. LUIGI

Amministrativo : Ist. Amm. VATTERONI Sig.ra MARIA GRAZIA

Stampa richiesta da : ANTONIOTTI ALDO Res. a AVENZA VIA PROVINCIALE 90

Istruttoria n° 1522/94

Stampa del 21/12/94

UFFICIO TECNICO ERARIALE DI ...MASSA-CARRARA.....

Ricevuta n.° 6475 della Sezione IV

LA DITTA (come da Mod. 1) ANTONIOTTI Aldo nato a Mulazzo
il 15-3-29

MAUCCI Fiorella nata a Mulazzo il 15-1-32


ha presentato in data odierna per l'immobile sito nel Comune
di CARRARA....., Via Provinciale, n.° 90 bis
Piazza
scala, piano 1...., interno, distinto in Catasto con il
Foglio n.° 69...., particella n.° 156...., sub. 3..... ovvero scheda n.°.....
i seguenti documenti:

- Modello 44 M

- n.° 1..... Mod. 1 con planimetrie

La presentazione dei documenti di cui sopra costituisce prova
utile ai fini della documentazione catastale prevista dall'art. 35 della
Legge 28.2.1985, n.° 47.

data 29 AGO. 1988

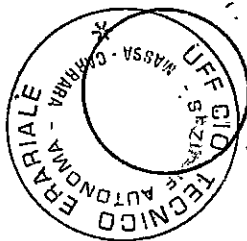

IL DIRIGENTE
V. M.

Ricevuta n.° 6476 della Sezione II° V


LA DITTA (come da Mod. 3 SPC)

Antoniotti Aldo nato a Milano il 15-3-29Maucà Fiorella nata a Milano il 15-1-32

ha presentato in data odierna per l'immobile sito nel Comune
 di CARRARA Via Provinciale n.°
~~Piazza~~
 distinto in Catasto con il Foglio n.° 69 particella n.° 154.
 i seguenti documenti:

- [-Modello 3 SPC SI
 [-Tipo mappale SI
 [-Elaborato planimetrico no
 [-Modello 55 autoallegato SI
 [-n.° 1 Mod. 1 con planimetrie
 [-MODELLO 44- no

La presentazione dei documenti di cui sopra, costituisce prova
 utile ai fini della documentazione catastale prevista dall'art. 35 della
 Legge 28.2.1985, n.° 47.

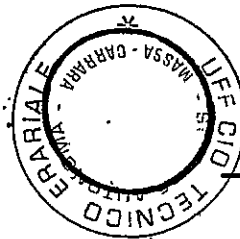data 29 AGO. 1986


IL DIRIGENTE



NUOVO CATASTO EDILIZIO URBANO

(R. DECRETO-LEGGE 13 APRILE 1939, N. 632)

Planimetria dell'immobile situato nel Comune di CARRARA Via PROVINCIALE AVENZA SARZANO
Ditta ANTONIO TI. ALDO NATA A MULAZZO il 15-3-29 E MANCINI FIORELLA NATA A MULAZZO il 15-1-32
Allegata alla dichiarazione presentata all'Ufficio Tecnico Erariale di MASSA CARRARA

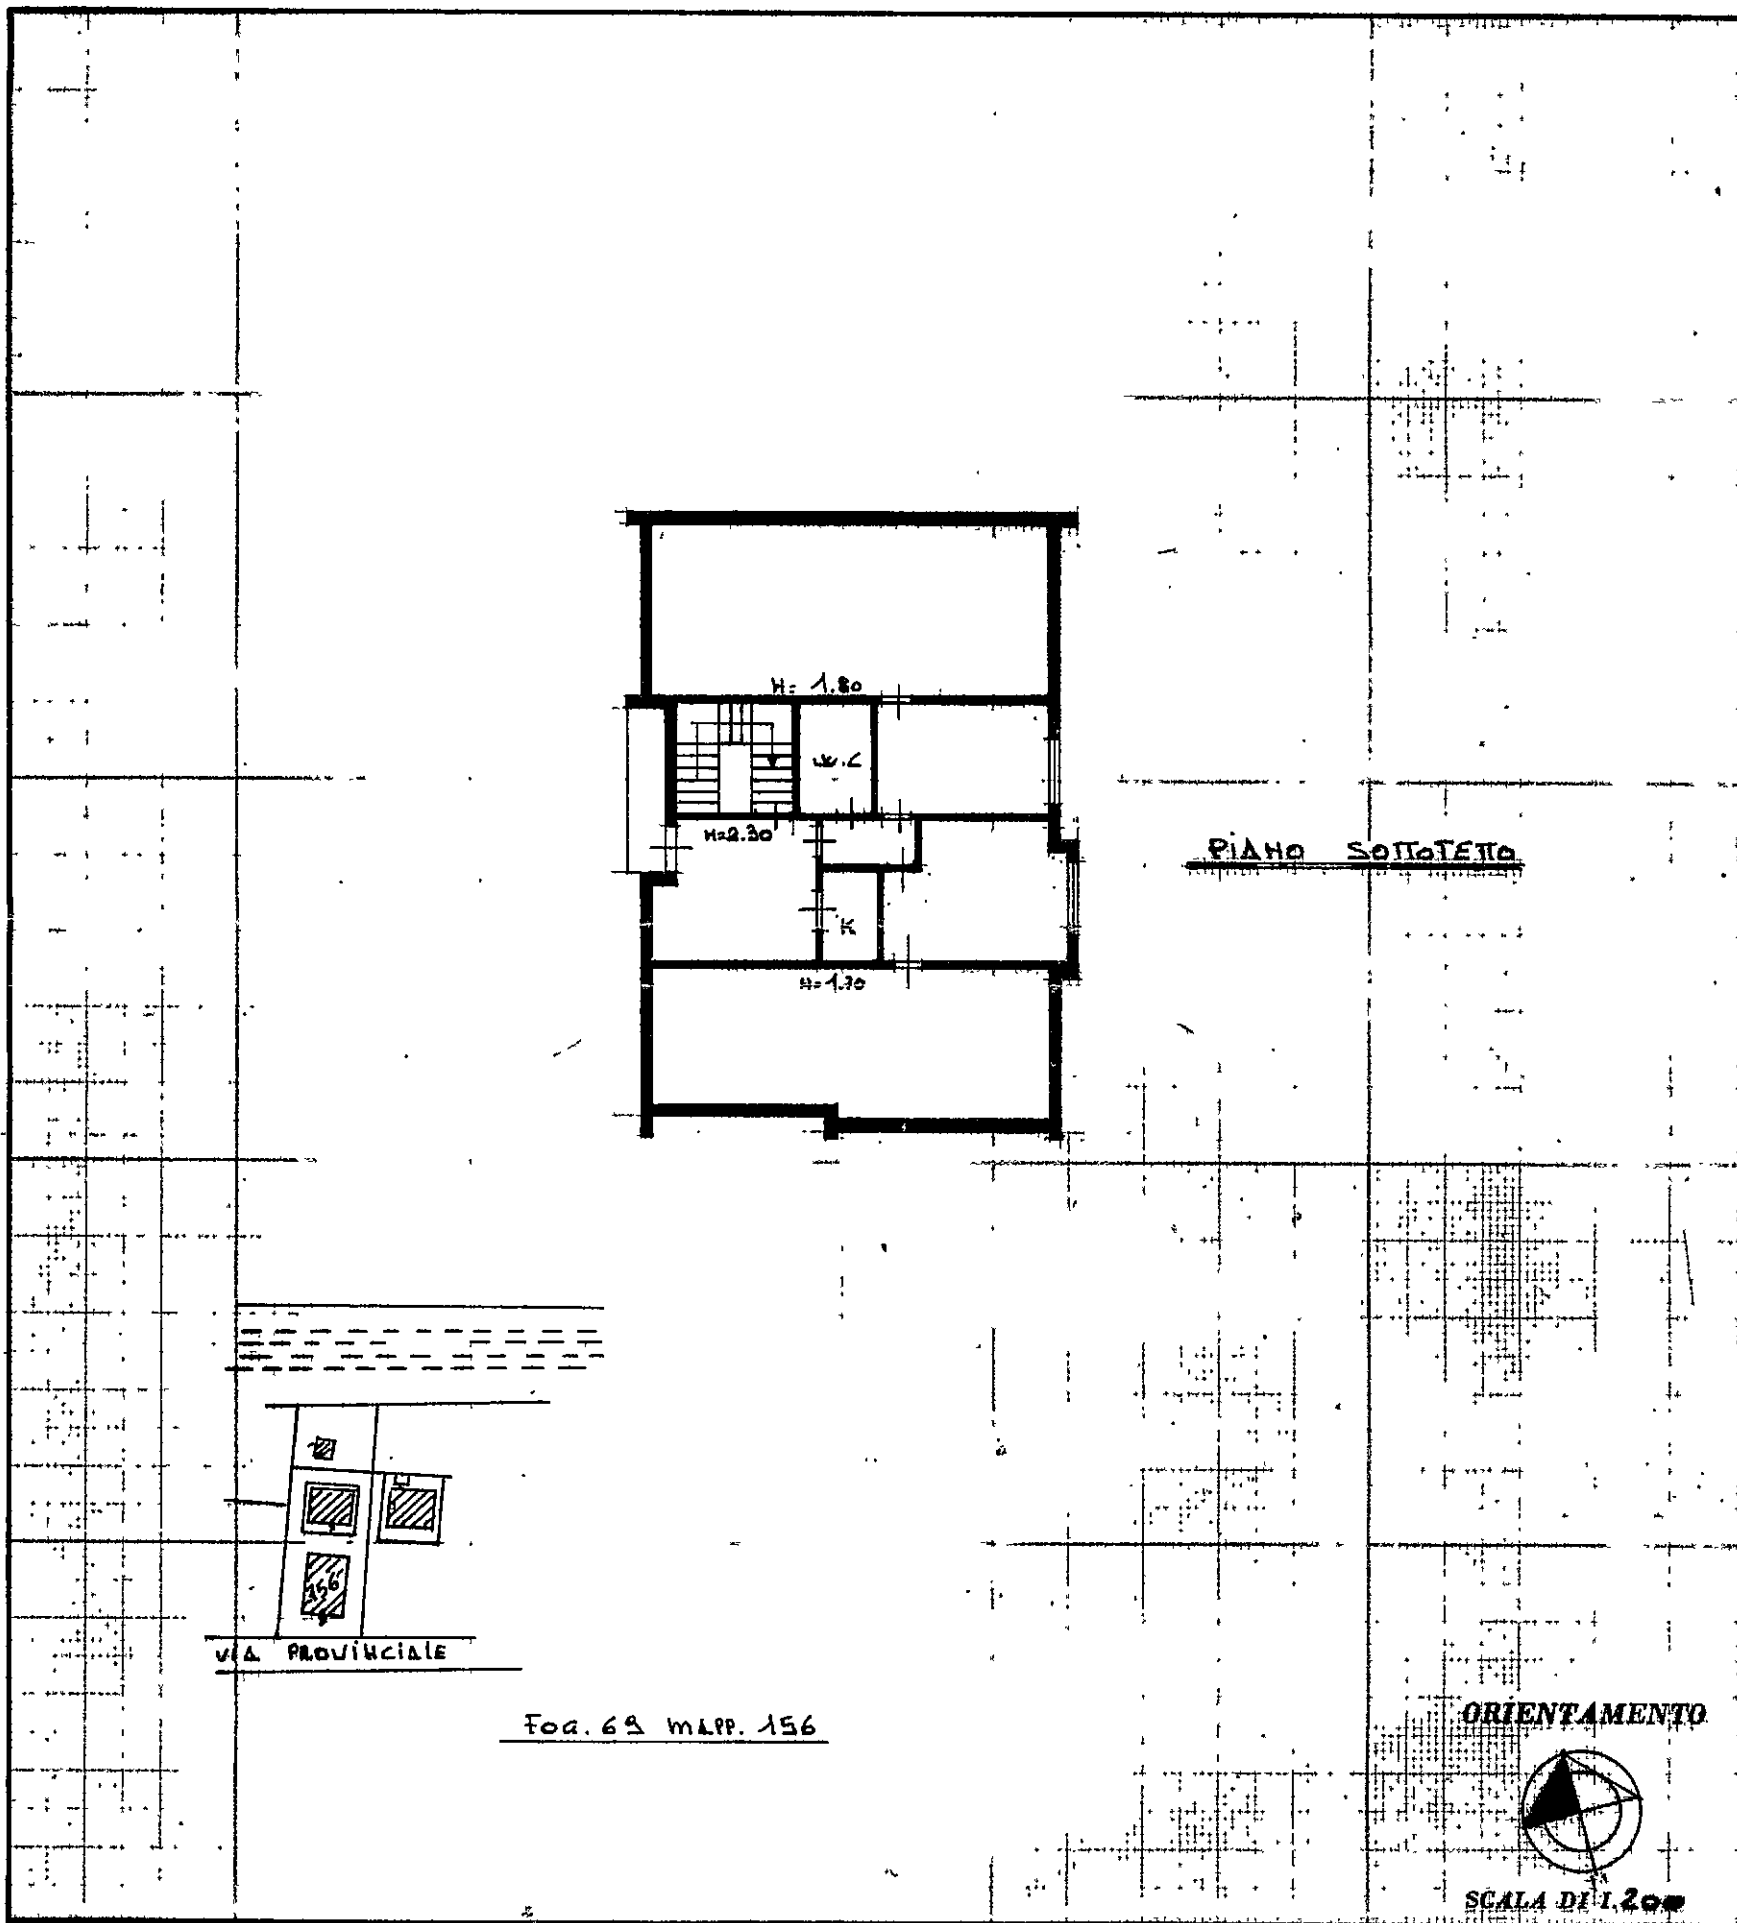

SPAZIO RISERVATO PER LE ANNOTAZIONI D'UFFICIO

DATA
PROT. N°

Compilata dal GEOM. LUCIO
MECHCHI
(Titolo, nome e cognome del tecnico)

Iscritto all'Albo dei GEOMETRI
della Provincia di MASSA CARRARA

DATA


Firma:



NUOVO CATASTO EDILIZIO URBANO

(R. DECRETO-LEGGE 13 APRILE 1938, N. 652)

Planimetria dell'immobile situato nel Comune di CARRARA Via PROVINCIALE ALENZA SARZANO
Ditta ANTONETTI Aldo nato a Mulazzo il 15.3.29 e MAUCCI FIORELLA nato a Mulazzo il 15.1.32
Allegata alla dichiarazione presentata all'Ufficio Tecnico Erariale di MASSA-CARRARA

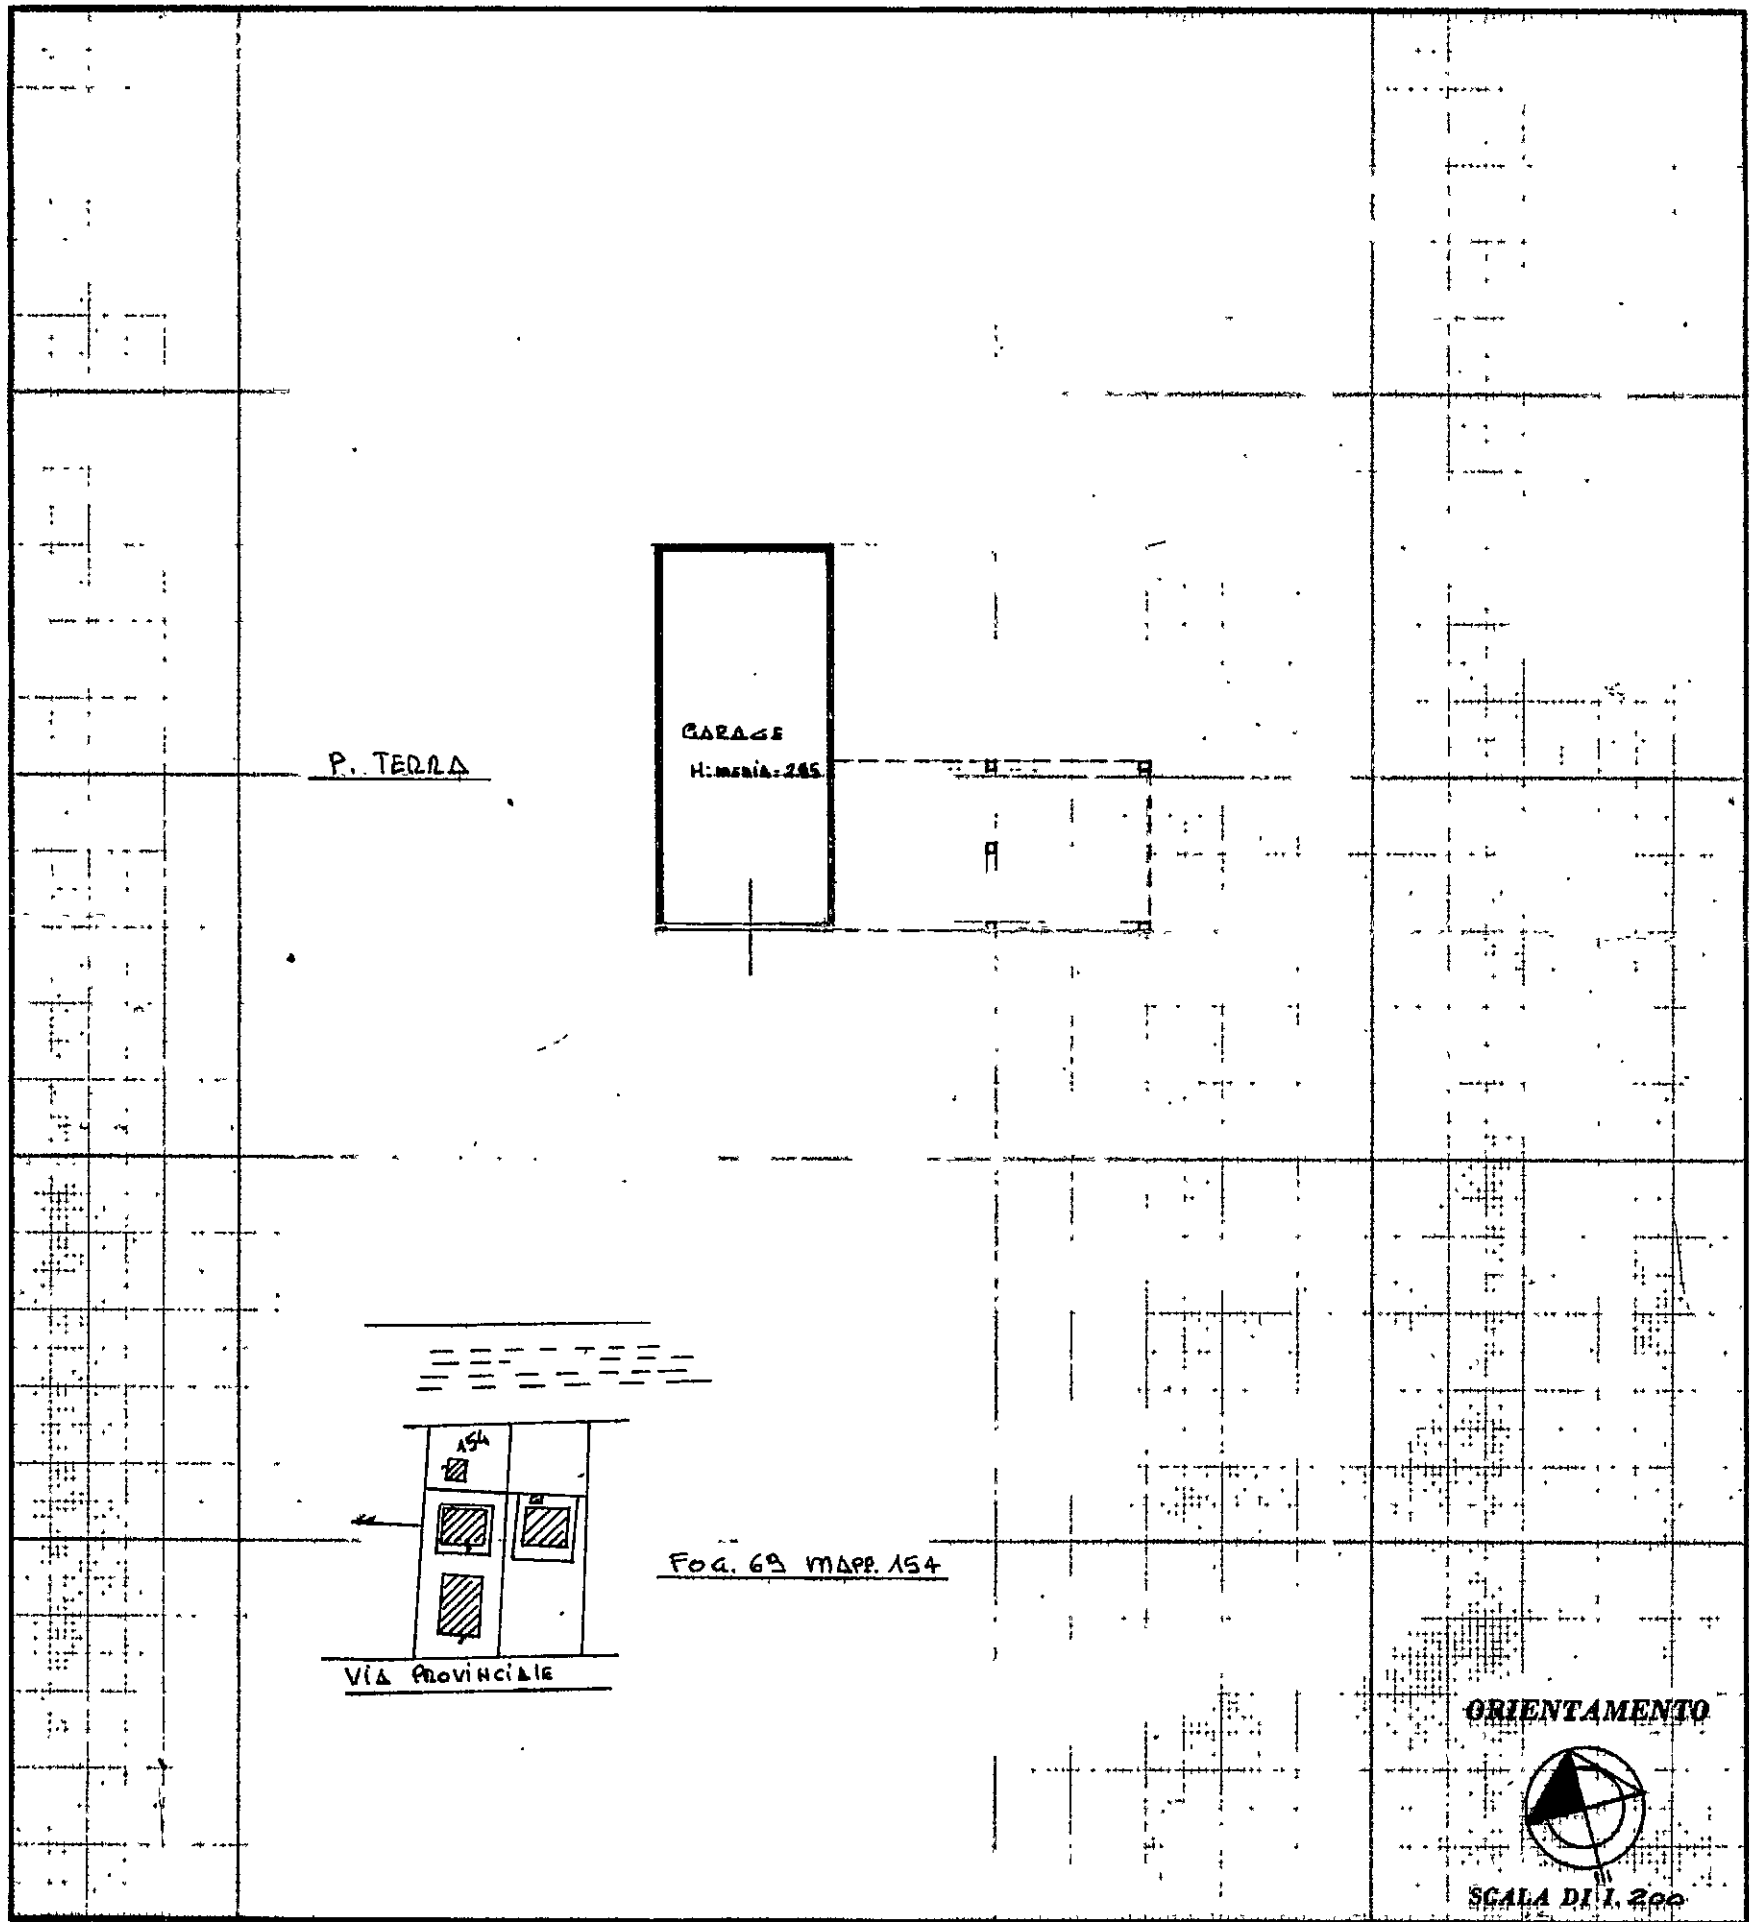

SPAZIO RISERVATO PER LE ANNOTAZIONI D'UFFICIO


DATA
PROT. N°

Compilata dal GEOM. LUCIO LUCI
(Titolo, nome e cognome del tecnico)
MEHCOH
Iscritto all'Albo del GEOM. TRI
della Provincia di MASSA-CARRARA
DATA
Firma

N. 423



2692

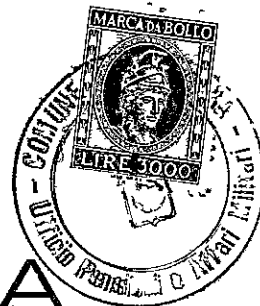


COMUNE DI CARRARA

UFFICIO ANAGRAFE

Dichiarazione sostitutiva dell'Atto di Notorietà resa ai sensi dell'art. 4 legge 4-1-1968 n. 15

Il sottoscritto ANTONIOTTI ALDO MULAZZO
nato a 15.3.1929 Provinciale N. 90
abitante in via AVENZA dichiara sotto la sua personale responsabilità quanto segue:
di avere realizzato nella sua proprietà sita in Avenza via Provinciale
n° 90 la costruzione di un garage e di un appartamento nel sottotetto
e che le suddette costruzioni sono state eseguite nell'anno 1972.

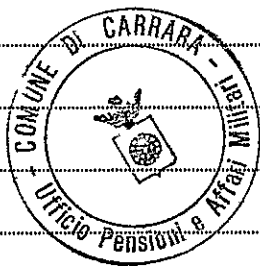

Carrara, li 5.9.86
resa legale
In carta libera per uso Condono edilizio

IN FEDE


Antoniotti Aldo

COMUNE DI CARRARA

Attesto che la dichiarazione di cui sopra è stata resa e sottoscritta alla mia presenza dal Sig.

ANTONIOTTI ALDO
documento di riconoscimento conoscenza ufficio N. =====
del ===== previa ammonizione sulla penale cui potrà andare incontro
in caso di dichiarazione mendace.

Carrara, li 5.9.86

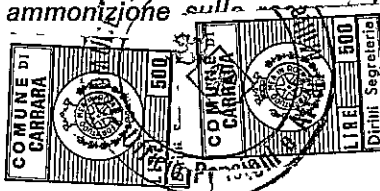

IL FUNZIONARIO INCARICATO
(MOS. L. 15/86)

Comunicazione d'uso



A	RISERVATO AL COMUNE	
	Denominazione e N. Distintivo (secondo la classificazione ISTAT)	
	COMUNE	
	PROVINCIA	
	N. PROTOCOLLO	2692

B	N. PROGRESSIVO	0073745807
----------	----------------	------------



Al Signor Sindaco del Comune di

CARRARA



MINISTERO DEI LAVORI PUBBLICI

MOD. 47/85-B

**OPERE AD USO
RESIDENZIALE**

Domanda di sanatoria per le
opere rientranti nelle tipolo-
gie di abuso 4-5-6, di cui alla
tabella allegata alla legge
28 febbraio 1985 - n. 47

Per le domande seguite da quadratino occorre
barrare così ☒ la risposta che fa al caso

RICHIEDENTE			
COGNOME O DENOMINAZIONE <u>ANTONIOTTI</u>			
NOME <u>ALDO</u>			
NUMERO DI CODICE FISCALE <u>NTOLD A23C15F802J</u>			
RESIDENZA ANAGRAFICA	COMUNE <u>CARRARA</u>	PROVINCIA (sigla) <u>MS</u>	
FRAZIONE, VIA E NUMERO CIVICO <u>AVENZA VIA PROVINCIALE 50</u>		C.A.P. <u>54031</u>	
NATURA GIURIDICA ☒			
Se il richiedente è persona fisica indicare:			
Sesso (M o F) <u>M</u>	DATA DI NASCITA giorno <u>15</u> mese <u>03</u> anno <u>1929</u>	STATO CIVILE <u>2</u>	TITOLO DI STUDIO <u>2</u>
COMUNE O STATO ESTERO DI NASCITA <u>MULAZZO</u>			PROVINCIA (sigla) <u>MS</u>
CONDIZIONE PROFESSIONALE <u>1</u>	QUALIFICA <u>8</u>	ATTIVITÀ ECONOMICA <u>04</u>	
Se il richiedente è diverso da "persona fisica" indicare:			
ATTIVITÀ ECONOMICA ESERCITATA ☐			
TITOLO IN BASE AL QUALE IL RICHIEDENTE EFFETTUA LA DOMANDA DI SANATORIA		PROPRIETARIO (compilare solo se il richiedente è diverso dal proprietario)	
Proprietà ☒	Possesso ad altro titolo reale ☐	COGNOME O DENOMINAZIONE _____	
Locazione ☐	Altro ☐	NOME _____	
(specificare)		RESIDENZA ANAGRAFICA	COMUNE _____ PROVINCIA (sigla) _____
		FRAZIONE, VIA E NUMERO CIVICO _____	C.A.P. _____

SEZIONE PRIMA — OPERA OGGETTO DI SANATORIA - NOTIZIE GENERALI

A - LOCALIZZAZIONE

LOCALITÀ, VIA, PIAZZA E NUMERO CIVICO AVENZA - VIA PROVINCIALE 80	C.A.P. 54031	COMUNE CARRARA	PROVINCIA (sigla) MS
---	------------------------	--------------------------	--------------------------------

In mancanza delle informazioni relative alla toponomastica indicare:

- Catasto terreni: foglio di mappa **618** numero/i di mappa **156**

- Nuovo catasto edilizio urbano: foglio di mappa **156** numero/i di mappa **156**
subalterno **156**

B - ZONA URBANISTICA

	Alla data d'inizio dei lavori	Alla data del 1° ottobre 1983
- Zona A	1 ☐	1 ☐
- Zona B	2 ☒	2 ☒
- Zona C	3 ☐	3 ☐
- Zona D	4 ☐	4 ☐
- Zona E	5 ☐	5 ☐
- Zona F	6 ☐	6 ☐
- Non era vigente alcuno strumento urbanistico	7 ☐	7 ☐

C - VINCOLI

Indicare se il fabbricato nel quale è ubicata l'opera oggetto di sanatoria risulta soggetto a vincoli: 1 ☒ 2 ☐

Se sì, indicare il tipo di vincolo

10 ☐ ☐ ☐ ☐ ☐ ☐

D - NATURA DELL'OPERA

d.1 — Opera autonomamente utilizzabile:

- Intero fabbricato 1 ☐
- Porzione di fabbricato 2 ☒

d.2 — Opera non autonomamente utilizzabile: 3 ☐

E - TIPOLOGIA DELL'ABUSO PER IL QUALE È RICHIESTA LA SANATORIA

4. Opere realizzate in difformità della licenza edilizia o concessione che non comportino aumenti della superficie utile o del volume assentito
- Opere di ristrutturazione edilizia come definite dall'articolo 31, lettera d), della legge n. 457 del 1978, realizzate senza licenza edilizia o concessione o in difformità da essa 1 ☐
- Opere che abbiano determinato mutamento di destinazione d'uso 2 ☐
- Opere che abbiano determinato mutamento di destinazione d'uso 3 ☒
5. Opere di restauro e di risanamento conservativo come definite dall'articolo 31, lettera c), della legge n. 457 del 1978, realizzate senza licenza edilizia o autorizzazione o in difformità da esse, nelle zone omogenee A di cui all'articolo 2 del decreto ministeriale 2 aprile 1968, qualora non trattisi di interventi finalizzati all'adeguamento igienico e funzionale 4 ☐
6. Opere di restauro e di risanamento conservativo, come definite dall'articolo 31, lettera c), della legge n. 457 del 1978, realizzate senza licenza edilizia o autorizzazione o in difformità da essa 5 ☐

F - EPOCA DI ULTIMAZIONE

Periodo di ultimazione:

Precedente all'1-9-1967 1 ☐ dal 2-9-1967 al 29-1-1977 2 ☒

dal 30-1-1977 all'1-10-1983 3 ☐ Anno di ultimazione: 19 **72**

G - DISPONIBILITÀ ALL'USO

Indicare se alla data del 1° ottobre 1983 l'opera era abitabile:

1 ☒ 2 ☐ parzialmente 3 ☐

SEZIONE SECONDA — OPERA OGGETTO DI SANATORIA - NOTIZIE PARTICOLARI

A - FABBRICATO O PORZIONE DI FABBRICATO SUL QUALE È STATO EFFETTUATO L'INTERVENTO OGGETTO DI SANATORIA

a - Dimensioni e consistenza

— Piani fuori terra (compreso il seminterrato) n. 3	— Superficie
— Piani entro terra n. 1	- utile abitabile (compresi gli accessori interni alle abitazioni). (Su) mq 56,00
— Volume totale mc 11	- per servizi ed accessori (esclusi gli accessori interni alle abitazioni). (Snr) mq 1,1
	Presenza di superfici destinate ad attività non residenziali (1) 1 ☐ 2 ☒

ABITAZIONI			RIPARTIZIONE DELLE ABITAZIONI												
Numero	Vani di abitazione		A — Secondo il numero delle stanze per abitazione						B — Secondo classi di superficie utile in mq						
	Stanze	Accessori (2)	di 1 stanza	2	3	4	5	di 6 stanze e oltre	fino a 45 mq	da 46 a 75 mq	da 76 a 95 mq	da 96 a 110 mq	da 111 a 130 mq	da 131 a 150 mq	oltre 150 mq

(1) Nel caso di superfici destinate ad attività non residenziali compilare il modello 47/85-D. — (2) Indicare soltanto gli accessori interni alle abitazioni.

b - Diffinitività della licenza edilizia, concessione o autorizzazione. In tale caso segnalare gli estremi della licenza, concessione o autorizzazione.

N. licenza o concessione o autorizzazione

Data di rilascio

giorno mese anno
1 9

c - Titolo di godimento e utilizzazione dell'opera

Abitazione/i non utilizzate

Proprietà e usufrutto

- Residenza primaria n.

- Residenza non primaria n.

- Uso non abitativo n.

Locazione

- uso abitativo n.

- uso non abitativo n.

Altro titolo

- uso abitativo n.

- uso non abitativo n.

Abitazione/i non utilizzate n.

d - Accatastamento

Se l'opera è accatastata indicare la categoria catastale

e - Mutamento di destinazione d'uso

Destinazione precedente

— uso agricolo n. unità imm.

— uso artigianale n. unità imm.

— uso industriale n. unità imm.

— uso commerciale n. unità imm.

— uso ufficio; studio n. unità imm.

— altro uso n. unità imm.

f - Caratteristiche generali del fabbricato nel quale è ubicata l'opera oggetto di sanatoria
(Da indicare solo in caso di risposta al punto d.1 della Sez. prima)

Epoca di costruzione del fabbricato

— prima del 1900 1 ☐

— tra il 1900 ed il 1918 2 ☐

— tra il 1919 ed il 1945 3 ☐

— tra il 1946 ed il 1960 4 ☐

— tra il 1961 ed il 1971 5 ☐

— tra il 1972 ed il 1975 6 ☐

— tra il 1976 ed il 1981 7 ☐

— tra il 1982 ed il 1983 8 ☐

Dimensione e consistenza

— piani fuori terra (compreso il seminterrato) n.

— piani entro terra n.

— struttura portante prevalente:

- pietre o mattoni 1 ☐ - prefabbricata 3 ☐

- cemento armato 2 ☒ - mista e altra 4 ☐

Abitazioni comprese nel fabbricato n.

Presenza di superfici destinate
ad attività non residenziali 1 ☐ 2 ☒

Servizi ad uso diretto del fabbricato

— allacciamento rete fognante 1 ☒

— allacciamento rete elettrica 2 ☒

— approvvigionamento idrico da acquedotto 3 ☒

— impianto termico centralizzato 4 ☐

— ascensore 5 ☐

SEZIONE TERZA — CALCOLO DELL'OBLAZIONE

A - MISURA DELL'OBLAZIONE

TIPOLOGIA DELL'ABUSO	PERIODI IN CUI L'ABUSO È STATO COMMESSO		
	Fino al 1° settembre 1967	Dal 2 settembre 1967 al 29 gennaio 1977	Dal 30 gennaio 1977 al 1° ottobre 1983
	MISURA DELL'OBLAZIONE		
Tipologia 4	L. 1.500 mq	L. 4.000 mq	L. 8.000 mq
Tipologia 5	L. 1.500 mq	L. 4.000 mq	L. 8.000 mq
Tipologia 6	L. 1.000 mq	L. 2.500 mq	L. 5.000 mq

1) Misura dell'oblazione (riportare l'importo corrispondente alla tipologia dell'abuso e all'epoca in cui è stato commesso).

Lire/mq 25 4.000

B - CALCOLO DELLE SUPERFICI

2) Superficie utile abitabile

$$5660 \times 0,4 = 2264 \times 25000 = 566000 + 8\%$$

mq 5660

3) Superficie non residenziale mq 1,1 1 1 $\times 0,6 =$

611300

mq 1,1 1 1

4) Superficie complessiva (sommare rigo 2 con rigo 3)

mq 1,1 1 1

Nel caso di opera destinata a prima abitazione del proprietario richiedente, passare al punto D

C - CALCOLO DELL'OBLAZIONE

Coefficienti correttivi (moltiplicare l'importo del rigo 1 per uno dei coefficienti riportati nelle istruzioni)

5) Misura dell'oblazione corretta

Lire/mq 226 .000

Oblazione da versare (moltiplicare la superficie del rigo 4 per l'importo del rigo 5)

6) Oblazione da versare

Lire 926 .000

D - CALCOLO DELL'OBLAZIONE PER OPERE DESTINATE A PRIMA ABITAZIONE DEL PROPRIETARIO RICHIEDENTE (art. 34, commi 3 e 4)

7) Superficie soggetta a riduzione della somma dovuta a titolo di oblazione

mq 1,1 1 1

8) Superficie eccedente (sottrarre rigo 7 da rigo 4)

mq 1,1 1 1

Misura dell'oblazione

9) Misura dell'oblazione dovuta in assenza di convenzionamento (ridurre di un terzo la somma di rigo 1)

Lire/mq 226 .000

10) Misura dell'oblazione dovuta in presenza di convenzionamento (ridurre a metà la somma di rigo 9)

Lire/mq 226 .000

11) Importo relativo alla superficie soggetta a riduzione (moltiplicare rigo 7 per rigo 9 o 10)

Lire 226 .000

12) Importo relativo alla superficie eccedente (moltiplicare rigo 1 per rigo 8)

Lire 226 .000

13) Oblazione da versare (sommare rigo 11 con rigo 12)

Lire 245 .000

E - OBLAZIONE DOVUTA E MODALITÀ DI VERSAMENTO

14) Oblazione da versare - Casi particolari (art. 38, co 6)

Lire 245 .000

15) Oblazione da versare (riportare l'importo indicato al rigo 6 o 13 o 14)

Lire 245 .000

16) Somma versata in data: giorno 1 9 8 anno - in unica soluzione

Lire 245 .000

- 1° rata

Lire 1225 .000

17) Se il richiedente si avvale della facoltà di rateizzazione indicare il numero delle rate

$$611300 - 245000 = 366300$$

fino a 3 rate ☐

fino a 8 rate ☐

fino a 16 rate ☐

Documentazione allegata

RICEVUTA DI VERSAMENTO

Data _____

Firma del richiedente Antoniatti Roberto

CONTI CORRENTI POSTALI
ATTESTAZIONE
di un versamento

Lire

789.500

sul C/C N. 255 000

Intestato a:

AMMINISTRAZIONE P.T.

OBLAZIONE ABUSIVISMO EDILIZIO

eseguito da ANTONIOTTI ALDO

residente in U. PROVINCIALE 80 (MS)

Codice Fiscale UTM LNA 28CISE 802J

A C/C POSTALI 1

addi 31-7-86

MARINA DI CARFARA

288 31 LUG 86

UFFICIALE POSTALE

Bollo a data

N. del bollettario ch 9

data progress

CONTI CORRENTI POSTALI
ATTESTAZIONE
di un versamento

Lire

414.500

sul C/C N. 255 000

Intestato a:

AMMINISTRAZIONE P.T.

OBLAZIONE ABUSIVISMO EDILIZIO

eseguito da ANTONIOTTI ALDO

residente in CARRARA

Codice Fiscale UTM LNA 28CISE 802J

A C/C POSTALI 1

addi 30-7-86

30-137

UFFICIALE POSTALE

Bollo a data

N. del bollettario ch 9

data progress

A

COMUN

PROVIN

N. PRO

B

N. PRC

MINIST

2692



ANAGRAFICA

FRAZIONE, VIA E N. AVEZZA-V

NATURA GIURIDICA

Sesso (M o F) M

glor

COMUNE O STA MU

CONDIZIONE P

Se

ATTIVITÀ ECONOMIC

CONTI CORRENTI POSTALI
RICEVUTA
di un versamento

Lire 513.000

Cinquecentotredici e mille

sul C/C N. 255 000

intestato a Amministrazione P.T.

eseguito da Antonioti Aldo

residente in CARRARA

addi 23-01/95

Bollo a data

UFFICIALE POSTALE

data progress

NOTIZIE RIEPILOGATIVE						
MODELLI ALLEGATI E AMMONTARE DELLE OBLAZIONI						
Modelli allegati		Ammontare delle oblazioni				
Tipo	Numero	Dovute in complesso	Già versate			
			In unica soluzione	1 ^a Rata	mq	Stato domanda la sanatoria
47/85-A	1	1.334.000		667.000	49.42	
47/85-B	1	245.000		122.500		
47/85-C						
47/85-D						
TOTALE		1.579.000		789.500		
Il richiedente ha presentato altre domande di sanatoria						
Nello stesso comune		1 ☐ si	2 ☒ no	In altro comune		3 ☐ si 4 ☒ no

Data

Firma del richiedente



A	RISERVATO AL COMUNE	
	Denominazione e N. Distintivo (secondo la classificazione ISTAT)	
	COMUNE	
	PROVINCIA	
	N. PROTOCOLLO	2692
B	N. PROGRESSIVO	007345807



Al Signor Sindaco del Comune di

CARRARA



MINISTERO DEI LAVORI PUBBLICI



Per le domande seguite da quadratino occorre barrare così ☒ la risposta che fa al caso

RICHIEDENTE			
COGNOME O DENOMINAZIONE <u>ANTONIOTTI</u>			
NOME <u>ALDO</u>			
NUMERO DI CODICE FISCALE <u>NTNLDA23C15F802J</u>			
RESIDENZA ANAGRAFICA	COMUNE <u>CARRARA</u>	PROVINCIA (sigla) <u>[]</u>	
FRAZIONE, VIA E NUMERO CIVICO <u>VERZA VIA PROVINCIALE 30</u>		C.A.P. <u>54031</u>	
NATURA GIURIDICA			☒
Se il richiedente è persona fisica indicare:			
Sesso (M o F) <u>M</u>	DATA DI NASCITA giorno <u>15</u> mese <u>03</u> anno <u>1929</u>	STATO CIVILE <u>[2]</u>	TITOLO DI STUDIO <u>[2]</u>
COMUNE O STATO ESTERO DI NASCITA <u>MULA220</u>			PROVINCIA (sigla) <u>[]</u>
CONDIZIONE PROFESSIONALE <u>[1]</u>	QUALIFICA <u>[8]</u>	ATTIVITÀ ECONOMICA <u>OH</u>	
Se il richiedente è diverso da "persona fisica" indicare:			
ATTIVITÀ ECONOMICA ESERCITATA			☐
TITOLO IN BASE AL QUALE IL RICHIEDENTE EFFETTUA LA DOMANDA DI SANATORIA		PROPRIETARIO (compilare solo se il richiedente è diverso dal proprietario)	
Proprietà ☒ Possesso ad altro titolo reale ☐ Locazione ☐ Altro ☐ (specificare)		COGNOME O DENOMINAZIONE _____ NOME _____ RESIDENZA ANAGRAFICA _____ COMUNE _____ PROVINCIA (sigla) <u>[]</u> FRAZIONE, VIA E NUMERO CIVICO _____ C.A.P. <u>[] [] [] [] []</u>	

SEZIONE PRIMA — OPERA OGGETTO DI SANATORIA - NOTIZIE GENERALI

A - LOCALIZZAZIONE

LOCALITÀ, VIA, PIAZZA E NUMERO CIVICO

C.A.P.

COMUNE

PROVINCIA
(sigla)

AVENZA - VIA PROVINCIALE SO 54031 CARRARA

In mancanza delle informazioni relative alla toponomastica indicare:

- Catasto terreni: foglio di mappa numero/i di mappa
- Nuovo catasto edilizio urbano: foglio di mappa numero/i di mappa
- subalterno

B - ZONA URBANISTICA

C - VINCOLI

- | | Alla data
d'inizio dei lavori | Alla data
del 1° ottobre 1983 |
|---|---------------------------------------|---------------------------------------|
| - Zona A | 1 ☐ | 1 ☐ |
| - Zona B | 2 ☒ | 2 ☒ |
| - Zona C | 3 ☐ | 3 ☐ |
| - Zona D | 4 ☐ | 4 ☐ |
| - Zona E | 5 ☐ | 5 ☐ |
| - Zona F | 6 ☐ | 6 ☐ |
| - Non era vigente alcuno
strumento urbanistico | 7 ☐ | 7 ☐ |

Indicare se il fabbricato nel quale è ubicata l'opera
oggetto di sanatoria risulta soggetto a vincoli:

1 ☒ 2 ☐

Se sì, indicare il tipo di vincolo

NO

D - NATURA DELL'OPERA

d.1 — Opera autonomamente utilizzabile:

- Intero fabbricato 1 ☐
- Porzione di fabbricato 2 ☒

d.2 — Opera non autonomamente utilizzabile: 3 ☐

E - TIPOLOGIA DELL'ABUSO PER IL QUALE È RICHIESTA LA SANATORIA

4. Opere realizzate in difformità della licenza edilizia o concessione che non comportino aumenti della superficie utile o del volume assentito 1 ☐
- Opere di ristrutturazione edilizia come definite dall'articolo 31, lettera d), della legge n. 457 del 1978, realizzate senza licenza edilizia o concessione o in difformità da essa 2 ☐
- Opere che abbiano determinato mutamento di destinazione d'uso 3 ☒
5. Opere di restauro e di risanamento conservativo come definite dall'articolo 31, lettera c), della legge n. 457 del 1978, realizzate senza licenza edilizia o autorizzazione o in difformità da esse, nelle zone omogenee A di cui all'articolo 2 del decreto ministeriale 2 aprile 1968, qualora non trattisi di interventi finalizzati all'adeguamento igienico e funzionale 4 ☐
6. Opere di restauro e di risanamento conservativo, come definite dall'articolo 31, lettera c), della legge n. 457 del 1978, realizzate senza licenza edilizia o autorizzazione o in difformità da essa 5 ☐

F - EPOCA DI ULTIMAZIONE

G - DISPONIBILITÀ ALL'USO

Periodo di ultimazione:

- Precedente all'1-9-1967 1 ☐ dal 2-9-1967 al 29-1-1977 2 ☒
- dal 30-1-1977 all'1-10-1983 3 ☐ Anno di ultimazione: 19 79

Indicare se alla data del 1° ottobre 1983 l'opera era abitabile:

1 ☒ 2 ☐ parzialmente 3 ☐

SEZIONE SECONDA — OPERA OGGETTO DI SANATORIA - NOTIZIE PARTICOLARI

A - FABBRICATO O PORZIONE DI FABBRICATO SUL QUALE È STATO EFFETTUATO L'INTERVENTO OGGETTO DI SANATORIA

a - Dimensioni e consistenza

- | | |
|--|--|
| <p>— Piani fuori terra n. <u>3</u></p> <p>— Piani entro terra n. <u> </u></p> <p>— Volume totale mc <u> </u></p> | <p>— Superficie</p> <p>- utile abitabile (compresi gli accessori interni alle abitazioni). (Su) mq <u>56.60</u></p> <p>- per servizi ed accessori (esclusi gli accessori interni alle abitazioni). (Snr) mq <u> </u></p> <p>Presenza di superfici destinate ad attività non residenziali (1) 1 ☐ 2 ☒</p> |
|--|--|

ABITAZIONI			RIPARTIZIONE DELLE ABITAZIONI												
Numero	Vani di abitazione		A — Secondo il numero delle stanze per abitazione						B — Secondo classi di superficie utile in mq						
	Stanze	Accessori (2)	di 1 stanza	2	3	4	5	di 6 stanze e oltre	fino a 45 mq	da 46 a 75 mq	da 76 a 95 mq	da 96 a 110 mq	da 111 a 130 mq	da 131 a 150 mq	oltre 150 mq

(1) Nel caso di superfici destinate ad attività non residenziali compilare il modello 47/85-D. — (2) Indicare *soltanto* gli accessori interni alle abitazioni.

b - Diffinitività della licenza edilizia, concessione o autorizzazione. In tale caso segnalare gli estremi della licenza, concessione o autorizzazione.

N. licenza o concessione o autorizzazione

Data di rilascio

giorno mese anno
1 9

c - Titolo di godimento e utilizzazione dell'opera

Abitazione/i non utilizzate

Proprietà e usufrutto

- Residenza primaria n.
- Residenza non primaria n.
- Uso non abitativo n.

Locazione

- uso abitativo n.
- uso non abitativo n.

Altro titolo

- uso abitativo n.
- uso non abitativo n.

Abitazione/i non utilizzate n.

d - Accatastamento

Se l'opera è accatastata indicare la categoria catastale

e - Mutamento di destinazione d'uso

Destinazione precedente

— uso agricolo n. unità imm.
— uso artigianale n. unità imm.
— uso industriale n. unità imm.

— uso commerciale n. unità imm.
— uso ufficio; studio n. unità imm.
— altro uso n. unità imm.

f - Caratteristiche generali del fabbricato nel quale è ubicata l'opera oggetto di sanatoria
(Da indicare solo in caso di risposta al punto d.1 della Sez. prima)

Epoca di costruzione del fabbricato

— prima del 1900 1 ☐
— tra il 1900 ed il 1918 2 ☐
— tra il 1919 ed il 1945 3 ☐
— tra il 1946 ed il 1960 4 ☐

— tra il 1961 ed il 1971 5 ☐
— tra il 1972 ed il 1975 6 ☐
— tra il 1976 ed il 1981 7 ☐
— tra il 1982 ed il 1983 8 ☐

Dimensione e consistenza

— piani fuoriterza (compreso il seminterrato) n.
— piani entro terra n.
— struttura portante prevalente:
- pietre o mattoni 1 ☐ - prefabbricata 3 ☐
- cemento armato 2 ☒ - mista e altra 4 ☐

Servizi ad uso diretto del fabbricato

— allacciamento rete fognante 1 ☒
— allacciamento rete elettrica 2 ☒
— approvvigionamento idrico da acquedotto 3 ☒
— impianto termico centralizzato 4 ☐
— ascensore 5 ☐

Abitazioni comprese nel fabbricato n.

Presenza di superfici destinate
ad attività non residenziali 1 ☒ 2 ☒

SEZIONE TERZA — CALCOLO DELL'OBLAZIONE

A - MISURA DELL'OBLAZIONE

TIPOLOGIA DELL'ABUSO	PERIODI IN CUI L'ABUSO È STATO COMMESSO		
	Fino al 1° settembre 1967	Dal 2 settembre 1967 al 29 gennaio 1977	Dal 30 gennaio 1977 al 1° ottobre 1983
	MISURA DELL'OBLAZIONE		
Tipologia 4	L. 1.500 mq	L. 4.000 mq	L. 8.000 mq
Tipologia 5	L. 1.500 mq	L. 4.000 mq	L. 8.000 mq
Tipologia 6	L. 1.000 mq	L. 2.500 mq	L. 5.000 mq

1) Misura dell'oblazione (riportare l'importo corrispondente alla tipologia dell'abuso e all'epoca in cui è stato commesso)

Lire/mq 1.000

B - CALCOLO DELLE SUPERFICI

2) Superficie utile abitabile

mq 56,60

3) Superficie non residenziale mq 1,1 × 0,6 =

mq 1,1

4) Superficie complessiva (sommare rigo 2 con rigo 3)

mq 1,1

Nel caso di opera destinata a prima abitazione del proprietario richiedente, passare al punto D

C - CALCOLO DELL'OBLAZIONE

Coefficienti correttivi (moltiplicare l'importo del rigo 1 per uno dei coefficienti riportati nelle istruzioni)

5) Misura dell'oblazione corretta

Lire/mq .000

Oblazione da versare (moltiplicare la superficie del rigo 4 per l'importo del rigo 5)

Lire 226.000

6) Oblazione da versare

D - CALCOLO DELL'OBLAZIONE PER OPERE DESTINATE A PRIMA ABITAZIONE DEL PROPRIETARIO RICHIEDENTE (art. 34, commi 3 e 4)

7) Superficie soggetta a riduzione della somma dovuta a titolo di oblazione

mq 1,1

8) Superficie eccedente (sottrarre rigo 7 da rigo 4)

mq 1,1

Misura dell'oblazione

9) Misura dell'oblazione dovuta in assenza di convenzionamento (ridurre di un terzo la somma di rigo 1)

Lire/mq .000

10) Misura dell'oblazione dovuta in presenza di convenzionamento (ridurre a metà la somma di rigo 9)

Lire/mq .000

11) Importo relativo alla superficie soggetta a riduzione (moltiplicare rigo 7 per rigo 9 o 10)

Lire .000

12) Importo relativo alla superficie eccedente (moltiplicare rigo 1 per rigo 8)

Lire .000

13) Oblazione da versare (sommare rigo 11 con rigo 12)

Lire 245.000

E - OBLAZIONE DOVUTA E MODALITÀ DI VERSAMENTO

14) Oblazione da versare - **Casi particolari** (art. 38, co 6)

Lire .000

15) Oblazione da versare (riportare l'importo indicato al rigo 6 o 13 o 14)

Lire 245.000

16) Somma versata in data: giorno mese 1 9 8 - in unica soluzione

Lire .000

- 1ª rata

Lire 1225.000

17) Se il richiedente si avvale della facoltà di rateizzazione indicare il numero delle rate

fino a 3 rate ☐

fino a 8 rate ☐

fino a 16 rate ☐

Documentazione allegata

RICEVUTA DI VERSAMENTO

Data

Firma del richiedente

Antonietti Aldo


COPIA PER IL MINISTERO DEI LAVORI PUBBLICI

A	RISERVATO AL COMUNE	
	Denominazione e N. Distintivo (secondo la classificazione ISTAT)	
	COMUNE	
	PROVINCIA	
	N. PROTOCOLLO	2692



Al Signor Sindaco del Comune di

CARRARA

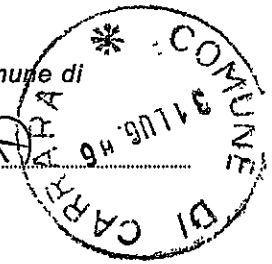

B	N. PROGRESSIVO	00737458074
---	----------------	-------------

MINISTERO DEI LAVORI PUBBLICI



RICHIEDENTE			
COGNOME O DENOMINAZIONE <u>ANTONIO TI</u>			
NOME <u>ALDO</u>			
NUMERO DI CODICE FISCALE <u>NTNLDA29C15F802J</u>			
RESIDENZA ANAGRAFICA	COMUNE <u>CARRARA</u>	PROVINCIA (sigla) <u>[]</u>	
FRAZIONE, VIA E NUMERO CIVICO <u>AVEN. VIA PROVINCIALE 30</u>		C.A.P. <u>54031</u>	
NATURA GIURIDICA <u>[]</u>			
Se il richiedente è persona fisica Indicare:			
Sesso (M o F) <u>M</u>	DATA DI NASCITA giorno <u>15</u> mese <u>03</u> anno <u>1929</u>	STATO CIVILE <u>[2]</u>	TITOLO DI STUDIO <u>[2]</u>
COMUNE O STATO ESTERO DI NASCITA <u>MLLA220</u>			PROVINCIA (sigla) <u>[15]</u>
CONDIZIONE PROFESSIONALE <u>[1]</u>	QUALIFICA <u>[8]</u>	ATTIVITÀ ECONOMICA <u>[07]</u>	
Se il richiedente è diverso da persona fisica Indicare:			
ATTIVITÀ ECONOMICA ESERCITATA <u>[]</u>			

NOTIZIE RIEPILOGATIVE						
MODELLI ALLEGATI E AMMONTARE DELLE OBLAZIONI					DIMENSIONI	
Modelli allegati		Ammontare delle oblazioni			Superficie complessiva per la quale è stata richiesta la sanatoria mq	N. abitazioni per le quali è stata richiesta la sanatoria
Tipo	Numero	Dovute in complesso	Già versate			
			In unica soluzione	1ª Rata		
47/85-A	1	1.334.000		667.000	49.42	
47/85-B	1	245.000		122.500	56.60	
47/85-C						
47/85-D						
TOTALE		1.579.000		789.500	106.02	
Il richiedente ha presentato altre domande di sanatoria						
Nello stesso comune		1 ☐	2 ☒	In altro comune		3 ☐
						4 ☒

Data _____

Firma del richiedente

Antonio Ti. Aldo



Carrara, 11 (data postale)

COMUNE DI CARRARA

C.A.P. 54033

RACCOMANDATA

Ufficio CONDONO EDILIZIO

N. 14409 di proc. 2633

Risposta a nota n. Q 6-189 del _____

Allegati n. _____

Oggetto: Richiesta sanatoria edilizia
n° progressivo _____
- Pratica n° 2692
presentata il 31-4-86
- Richiesta documentazione integrativa.


Antonietti ALDO

Via Prov. 690

54031 Avenue Carrara

In riferimento alla domanda di concessione edilizia in sanatoria di cui all'oggetto emarginato, la S.V. è formalmente invitata a presentare entro 15 gg. dalla notifica della presente, la sottoelencata documentazione integrativa: a tal fine si ricorda che gli uffici comunali sono aperti al pubblico nei giorni di Lunedì-Giovedì-Sabato dalle ore 9,00 alle ore 13,00:

- ☐ n° marche da bollo da £.3.000 cad.;
- ☒ stralcio aereofotogrammetrico con velatura in rosso dell'opera abusiva;
- ☒ dichiarazione stato dei lavori con reperto fotografico-relazione tecnica costruttiva dell'opera abusiva;
- ☒ disegni comprensivi di stralcio catastale, pianta, prospetti, sezione, in scala 1:100 con schema calcolo superfici e volumi dell'esistente e dell'abuso in triplice copia;
- ☐ certificato di residenza in bollo e copia conforme dell'ultima dichiarazione dei redditi;
- ☐ al fine di accertare l'anno di ultimazione dell'intervento abusivo, occorre produrre "prove" (fatture e/o atto notorio);
- ☐ ricevuta dell'U.T.E. con n° copie planimetrie catastali;
- ☒ conguaglio sull'oblazione versata per tardata presentazione (%) £.366.300 + 10% in ragione d'anno;
- ☒ Espressi Approv Volume Tecnico Esistente Trasformato in Oblazione

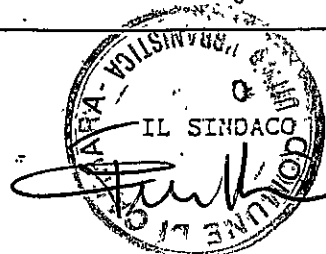



09 MAR. 1989

Carrara, li (data postale)

COMUNE DI CARRARA

C.A.P. 54033

RACCOMANDATA

Ufficio CONDONO EDILIZIO

N. _____ di prot.

Risposta a nota n. _____ del _____

Allegati n. _____

OGGETTO: Richiesta sanatoria edilizia -
n° progressivo _____
- Pratica n° 2692
presentata il 31-4-86
- Richiesta documentazione integrativa.


Antonietti ALDO
Via Prov. 690

54031 Avenue Carrara

In riferimento alla domanda di concessione edilizia in sanatoria di cui all'oggetto emarginato, la S.V. è formalmente invitata a presentare entro 15 gg. dalla notifica della presente, la sottoelencata documentazione integrativa: a tal fine si ricorda che gli uffici comunali sono aperti al pubblico nei giorni di Lunedì-Giovedì-Sabato dalle ore 9,00 alle ore 13,00:

- ☐ n° marche da bollo da f. 3.000 cad.;
- ☒ stralcio aereofotogrammetrico con velatura in rosso dell'opera abusiva;
- ☒ dichiarazione stato dei lavori con reperto fotografico-relazione tecnica costruttiva dell'opera abusiva;
- ☒ disegni comprensivi di stralcio catastale, pianta, prospetti, sezione, in scala 1:100 con schema calcolo superfici e volumi dell'esistente e dell'abuso in triplice copia;
- ☐ certificato di residenza in bollo e copia conforme dell'ultima dichiarazione dei redditi;
- ☐ al fine di accertare l'anno di ultimazione dell'intervento abusivo, occorre produrre "prove" (fatture e/o atto notorio);
- ☐ ricevuta dell'U.T.E. con n° copie planimetrie catastali;
- ☒ conguaglio sull'oblazione versata per tardata presentazione (%) f. 366.300 + 10% in ragione d'anno;
- ☒ Espressiva Approvazione Volume Tecnico Esistente Trasformato in Obiettivo

IL SINDACO

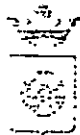

COMUNE DI CARRARA

CONDONO EDILIZIO

Legge 47/85

Richiedente: ANTONIOTTI ALDO n° 2692

Documentazione presentata a completamento della richiesta:

1 - Stralcio Aereofotogrammetrico	SI	NO
2 - Relazione Tecnica Ill.va	SI	NO
3 - Reperto Fotografico	SI	NO
4 - Elaborati Grafici	SI	NO
5 - Dichiarazione Giurata	SI	NO
6 - Ricevuta U.T.E	SI	NO
7 - Planimetria Catastale	SI	NO
8 - Bolli	SI	NO
9 - Certificato Iscriz. CCIAA	SI	NO
10 - Certificato Residenza	SI	NO
11 - Conguaglio Oblazione L. <u>366300</u>	SI	NO
12 <u>ESTREM. APPROVAZIONE VOLUME</u>		
13 <u>TECNICO ESISTENTE TRASFORMATO IN ABITAZ.</u>		
14 - Documentazione per Vinc. _____	SI	NO
" " " _____	SI	NO

NOTE: _____
