10 LUG. 1975

Z SOLUZIONE 2

PROGETTO DI VILLINO DI CIVILE ABITAZIONE
LOCALITÀ : Fossa Maestra MARINA DI CARRARA
PROPRIETÀ : Gino Bigazzi, Viale Galileo

MAURO ZACCAGNA

Si approva con le prescrizioni
della unita lettera N. 6836
in data - 4 GIU. 1975
IL SOPRINTENDENTE

SOPRINTENDENZA AI MONUMENTI E GALLERIE
PER LE PROVINCIE DI PISA
LIVORNO LUCCA E MASSA CARRARA
27 MAG 1975
POS.ne N.o

schizzo prospettico

IL COMANDANTE PROVINCIALE
(Dr. Ing. S. Gianni)

APPROVATO
1 APR. 1976

CONTROLLATO
IL TECNICO

Approvato dal Sindaco alle condizioni
indicate nel permesso di costruzione
N° 59 del 1.4.76
L'ING. CAPO

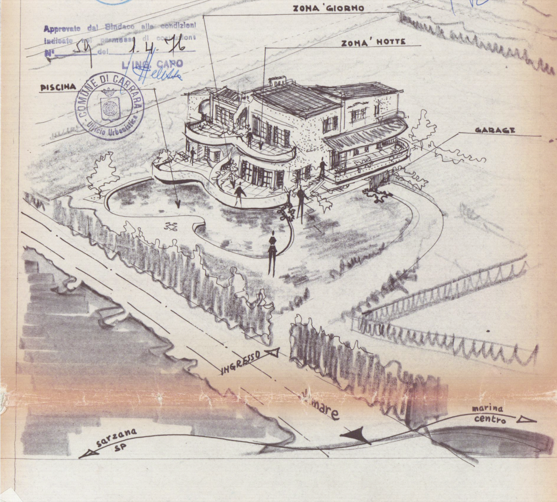
ZONA 'GIORNO
ZONA' NOTTE
PISCINA
GARAGE
INGRESSO
V. mare
marina centro
sarzana SP

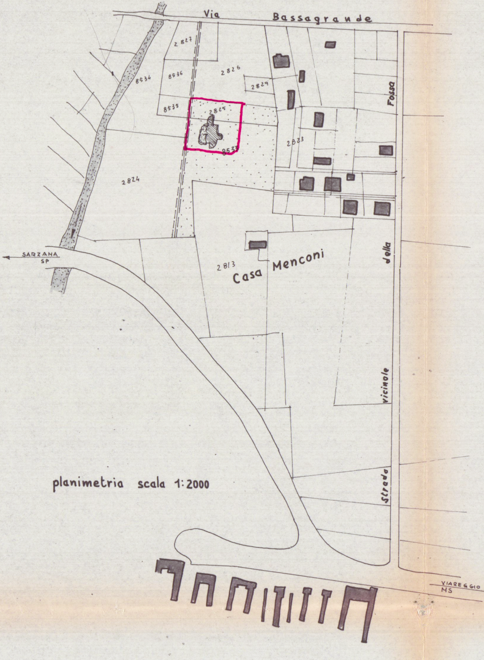
Via Bassagrande
2827
8534
8536
2826
2829
8535
2825
8537
2823
2824
2813
Casa Menconi
Fossa della Strada vicinale
SARZANA SP
VIAREGGIO MS

planimetria scala 1:2000

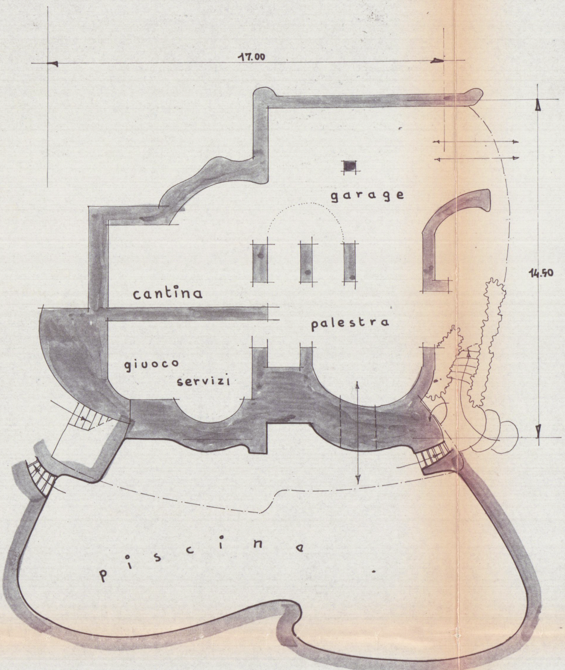
17.00
garage
cantina
palestra
giuoco
servizi
14.50
p i s c i n a

_ PIANTA SEMINTERRATO 1:100_

– planimetria scala 1:500 –

fabbricato a oltre 40.00 ml.

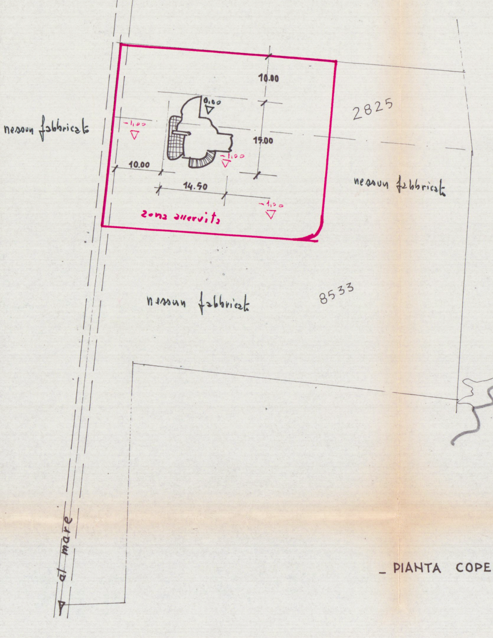
10.00
0.00
-1,00
15.00
10.00
14.50
-1,00
-1,00
zona asservita
2825
nessun fabbricato
nessun fabbricato
nessun fabbricato
8533
al mare

_ PIANTA COPE

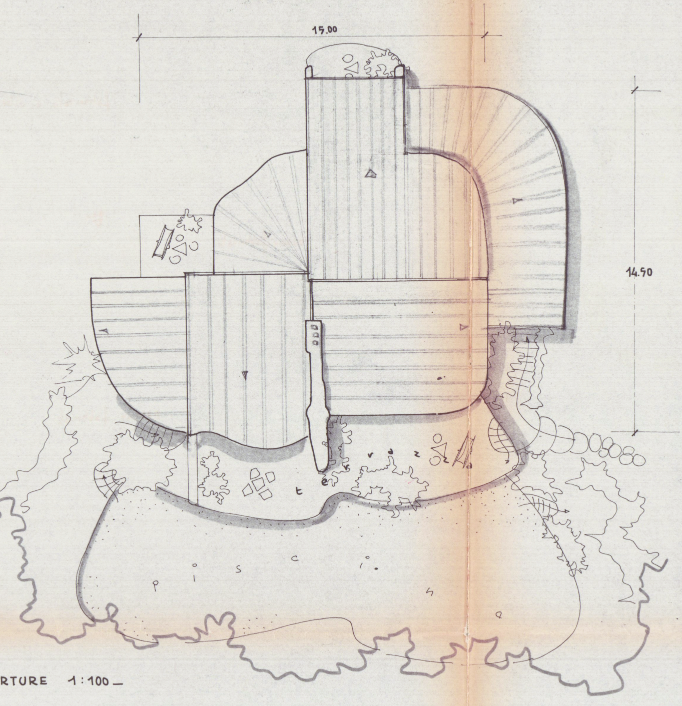
15.00
14.50
terrazza
piscina

RTURE 1:100_

_ PIANTA P

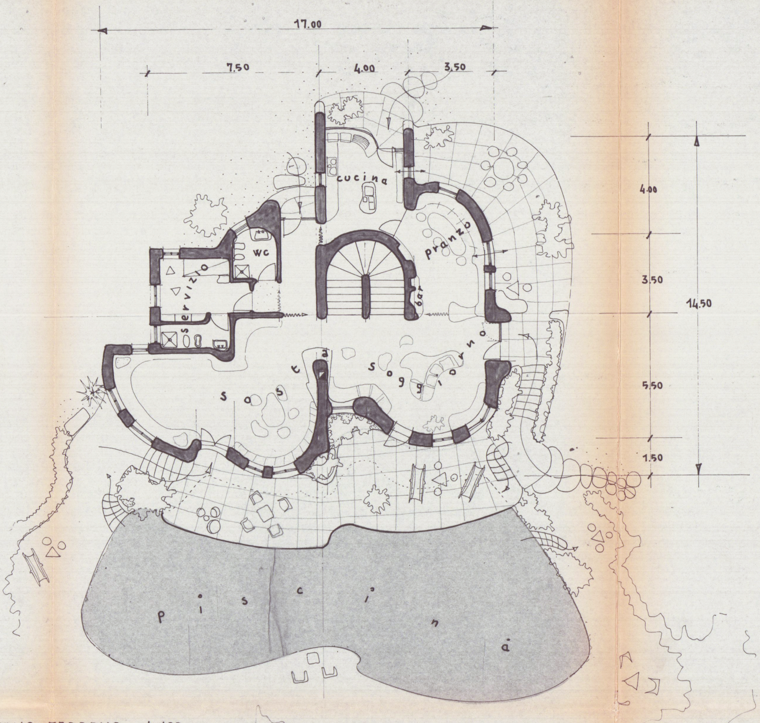
17.00
7.50
4.00
3.50
4.00
3.50
14.50
5.50
1.50
cucina
wc
pranzo
servizio
bar
sosta
soggiorno
piscina

IANO TERRENO 1:100 -

_ PIANTA PRIM

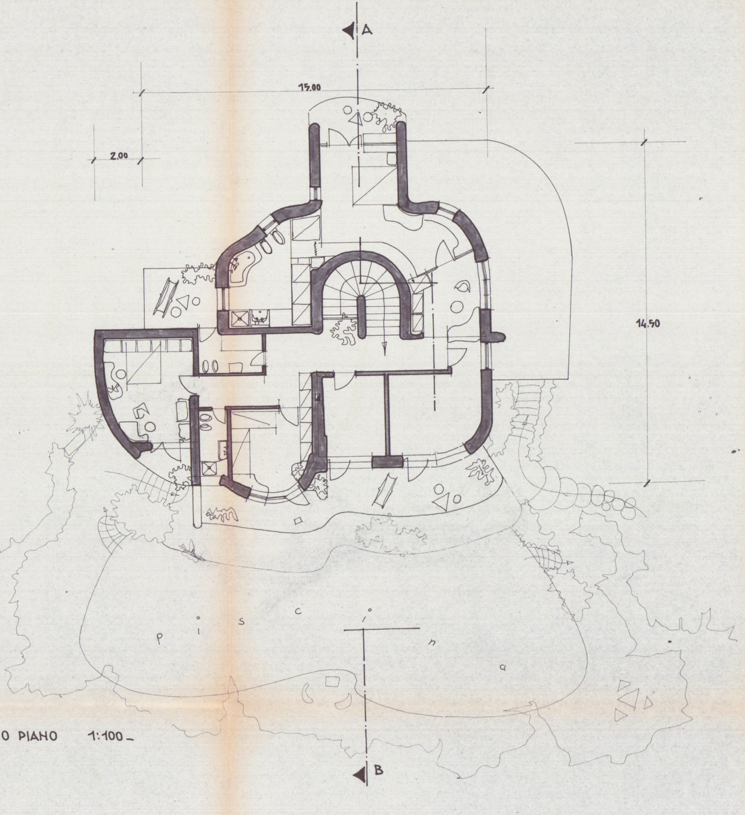
A
15.00
2.00
14.50
p i s c i n a
B

O PIANO 1:100 –

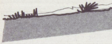

PROSPETTO

PROSPETTO

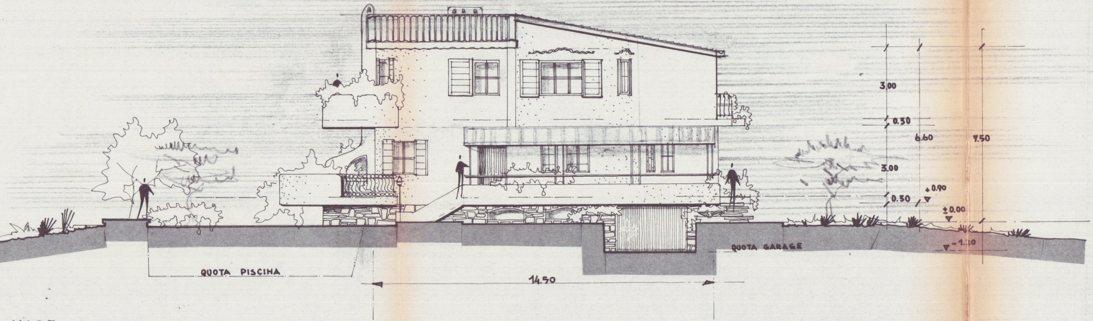
3.00
0.30
6.60
7.50
3.00
+0.90
0.50
±0.00
-1.20
QUOTA GARAGE
QUOTA PISCINA
14.50

MARE scala 1:100

LEVANTE

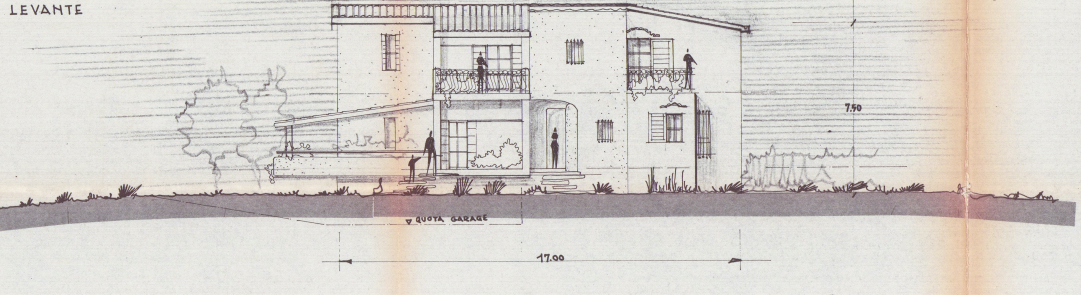
7.50
QUOTA GARAGE
17.00

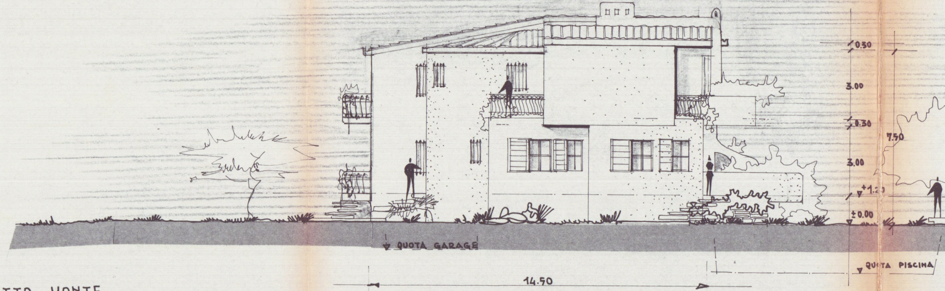
0.50
3.00
0.30
7.50
3.00
+1.20
± 0.00
QUOTA GARAGE
QUOTA PISCINA
14.50

PROSPETTO MONTE

PROSPETTO PONENTE

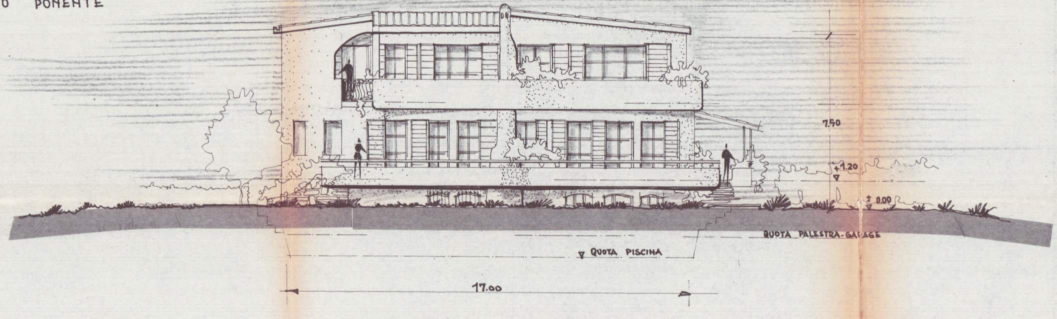
7.50
+1.20
± 0.00
QUOTA PALESTRA-GARAGE
QUOTA PISCINA
17.00

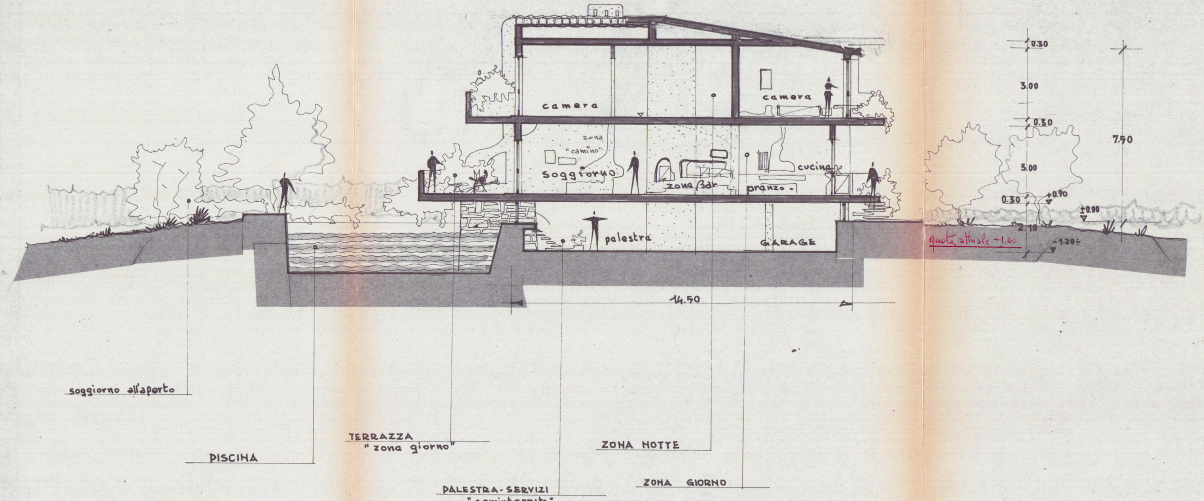
camera
zona
"camino"
soggiorno
zona bar
pranzo
cucina
camera
palestra
GARAGE
14.50
0.30
3.00
0.30
3.00
0.30
+0.90
±0.00
2.10
-1.20
7.50
quota attuale -1.00
soggiorno all'aperto
PISCINA
TERRAZZA
"zona giorno"
PALESTRA-SERVIZI
"seminterrato"
ZONA NOTTE
ZONA GIORNO

_ SEZIONE "A-B" scala 1:100 _