
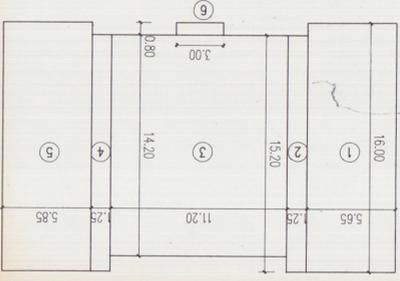


schemi volumetrici!
 scala 1:200

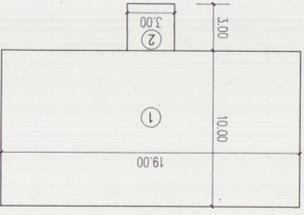


piano attico

1	190.00 mq
2	9.00 mq
199.00 mq 2.70 m 537.30 mc	


piano terzo

1	90.40 mq
2	19.00 mq
3	159.04 mq
4	19.00 mq
5	90.40 mq
6	2.40 mq
377.84 mq h=3.00m 1133.42 mc	
2.64 mc	
1136.06 mc	

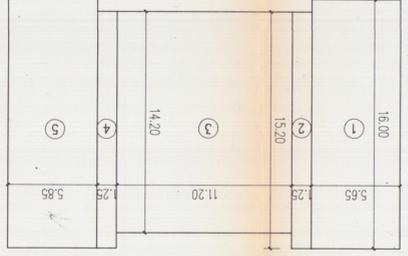

piani primo e secondo

1	90.40 mq
2	19.00 mq
3	159.04 mq
4	19.00 mq
5	90.40 mq
6	377.84 mq
h=6.08 m 2237.25 mc	

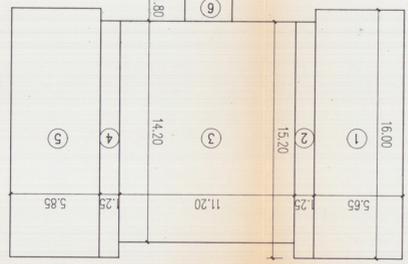


piano terra


1	90.40 mq
2	19.00 mq
3	159.04 mq
4	19.00 mq
5	90.40 mq
6	377.84 mq
h=3.52 m 1329.88 mc	
2.40 12.96 mc	
1342.84 mc	

piano interrato

1	90.40 mq
2	19.00 mq
3	159.04 mq
4	19.00 mq
5	90.40 mq
6	377.84 mq
h=2.20 m 831.25 mc	

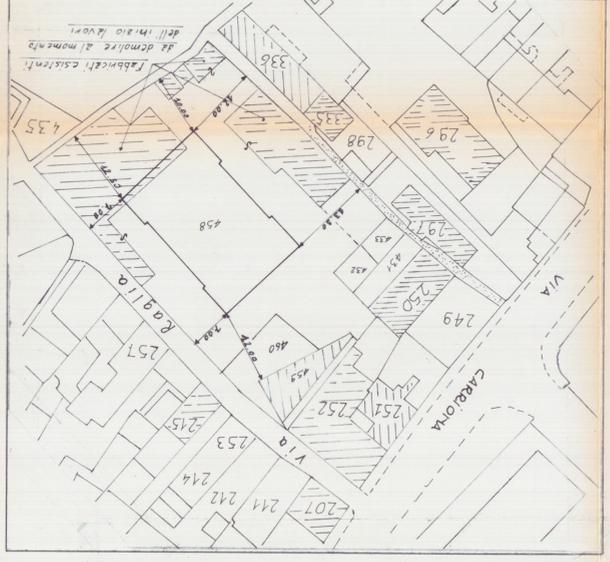

stralcio planimetrico catastale
 scala 1:500

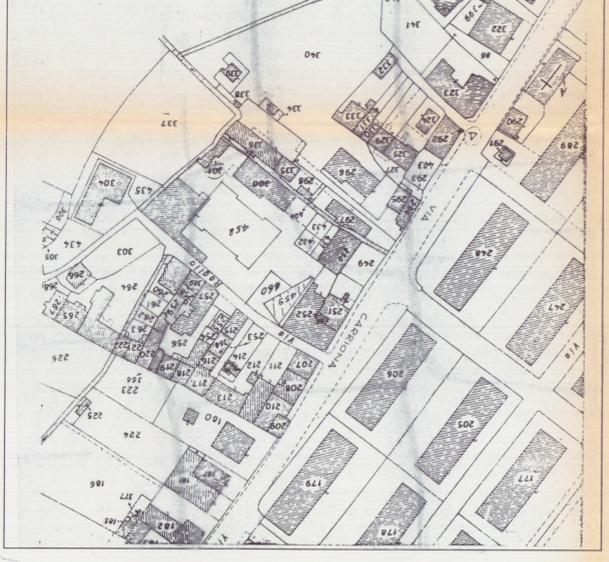


stralcio planimetrico catastale
 Fig. 64 mapp. 458-460
 scala 1:1000

TERRENO mq. 1774

PROGETTO	P. R. G. C.
	ZONA EDILIZIA C
	Hmax = 16.50 m.
	Hmax = 15.20 m.
DISTANZA CONFINI 6.00 m.	
DISTANZA FABBRICATI 12.00 m.	
PIANI n. 4 + ATTICO	
DENSITA' FONDIARIA 3 mc/mq	
VOLUMETRIA FUORI TERRA AMMESSA mc. 53220	
volume fuori terra mc. 5313.46	
volume interrato mc. 831.25	

ZONA PARCHEGGIO E SPAZIO MANOVRA 1000 mq.

- Fabbricati in costruzione
- Fabbricati da demolire

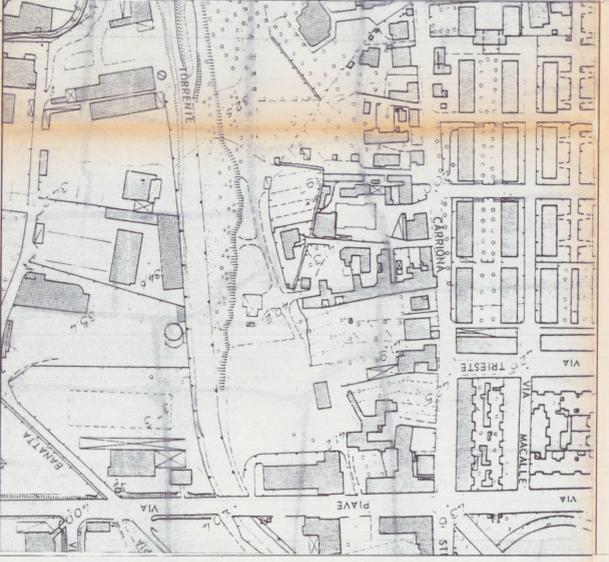

stralcio aerofotogrammetrico
 scala 1:2000

COPIA PER IL COMUNE

EDILTOSCO C.E. s.r.l.
 Sede Legale: Via Carrara, 430/A
 54031 AVENZA (MS)
 Tel. 0585/305708 - Fax 0585/30708
 Part. IVA 0026724065

REGIONE TOSCANA
 Ufficio del Geminio Civico di Massa Carrara
 Elaborato allegato alla denuncia presentata
 ai sensi della Legge n. 64/1974 - L.R. 6/8/1982
 e Legge n. 1086/1971 - Pratiche S. n. 628
 Massa, li 21/10/1995

TAVOLA	
SCALA: 1:200	
ARCHITETTURA INGEGNERIA DESIGN ACROS Dott. arch. Gianni M. Bianchi Rugo Afro Maggioni 63 - Morho di Carro - Tel. 0585/786694	
OGGETTO	COROGRAFIA-SCHEMI VOLUMETRICI
DATA	15/12/94
AGG.1	*****
DIS.	B.G.
PROT.	*****
COMMENTE	Sig. BERASSI ANGELO - CECARELLI MARCO

QUESTO DISEGNO NON PUO' ESSERE RIPRODOTTO IN ALCUN MODO (COMPRESI FOTOCOPIE E MICROFILM) SENZA IL MIO ESPRESSO CONSENTO