



SEZIONE

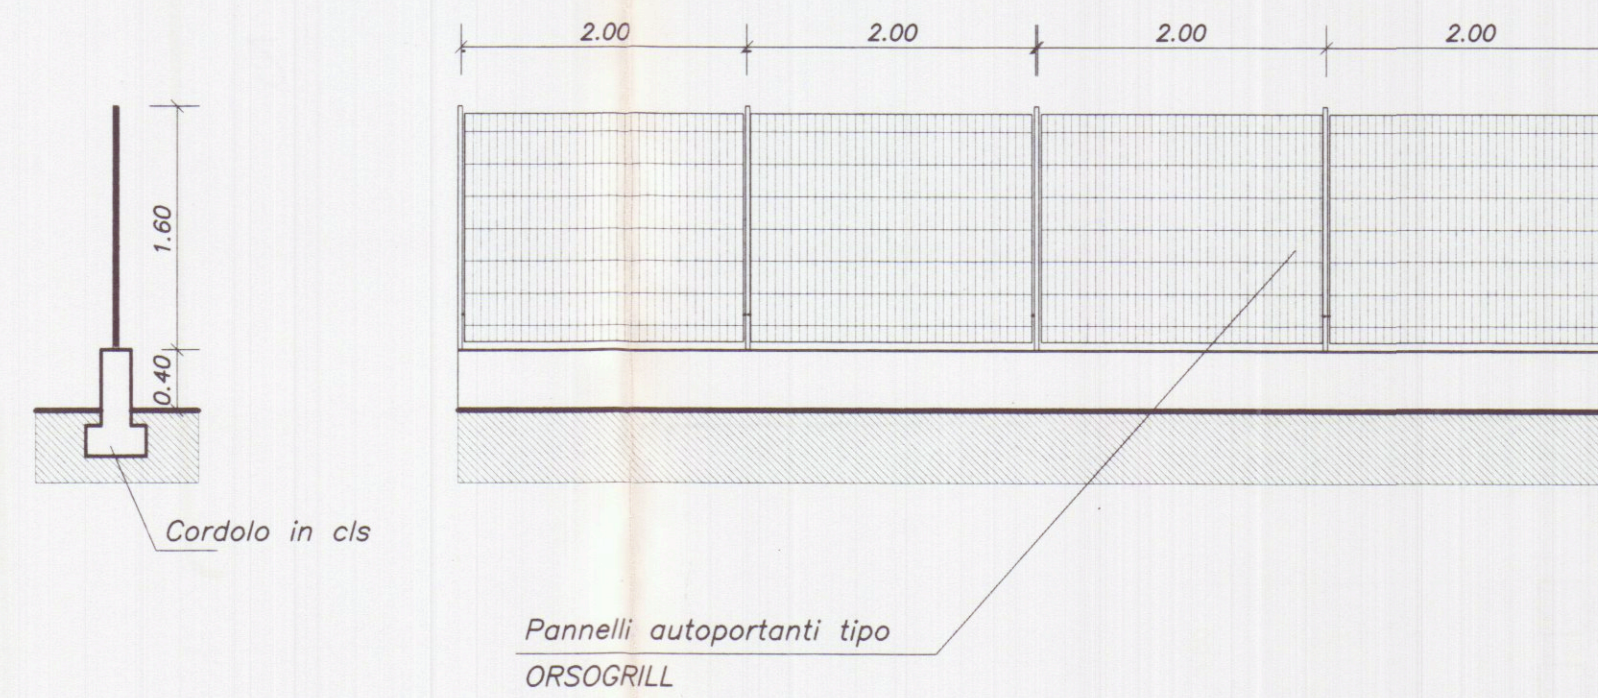


PARTICOLARE RECINZIONE scala 1/50

PROSPETTO

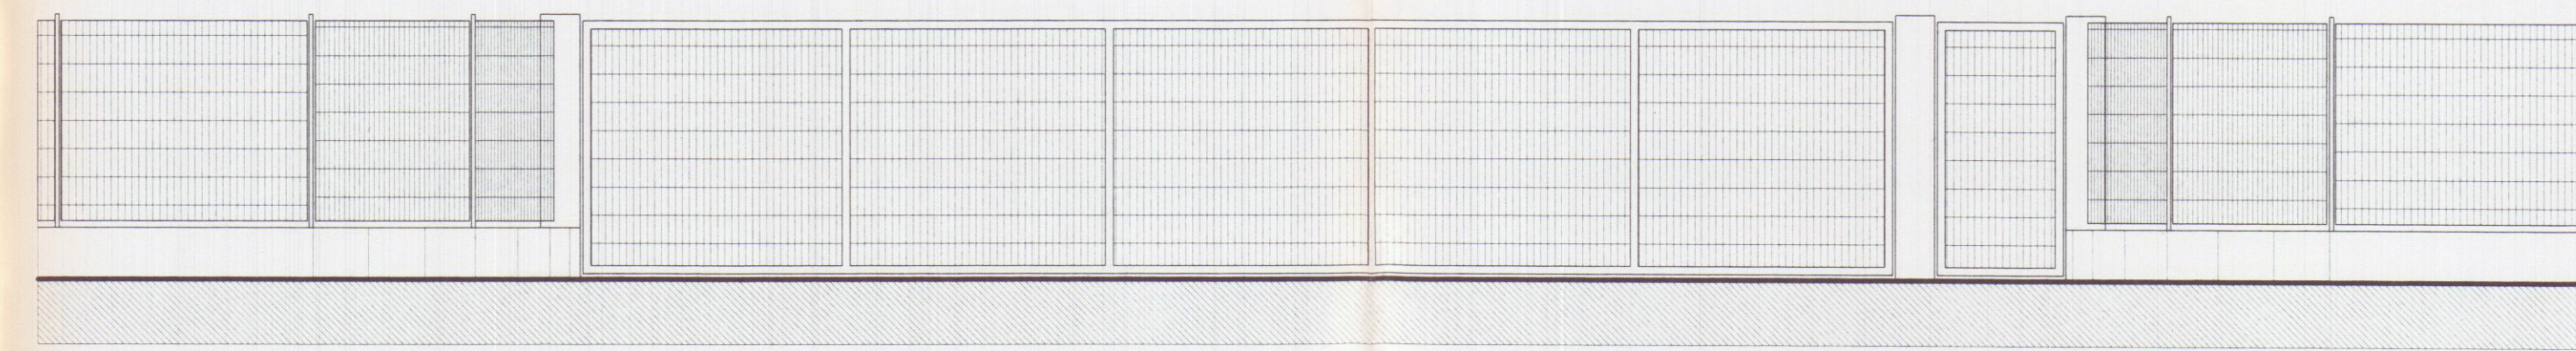

PIANTA

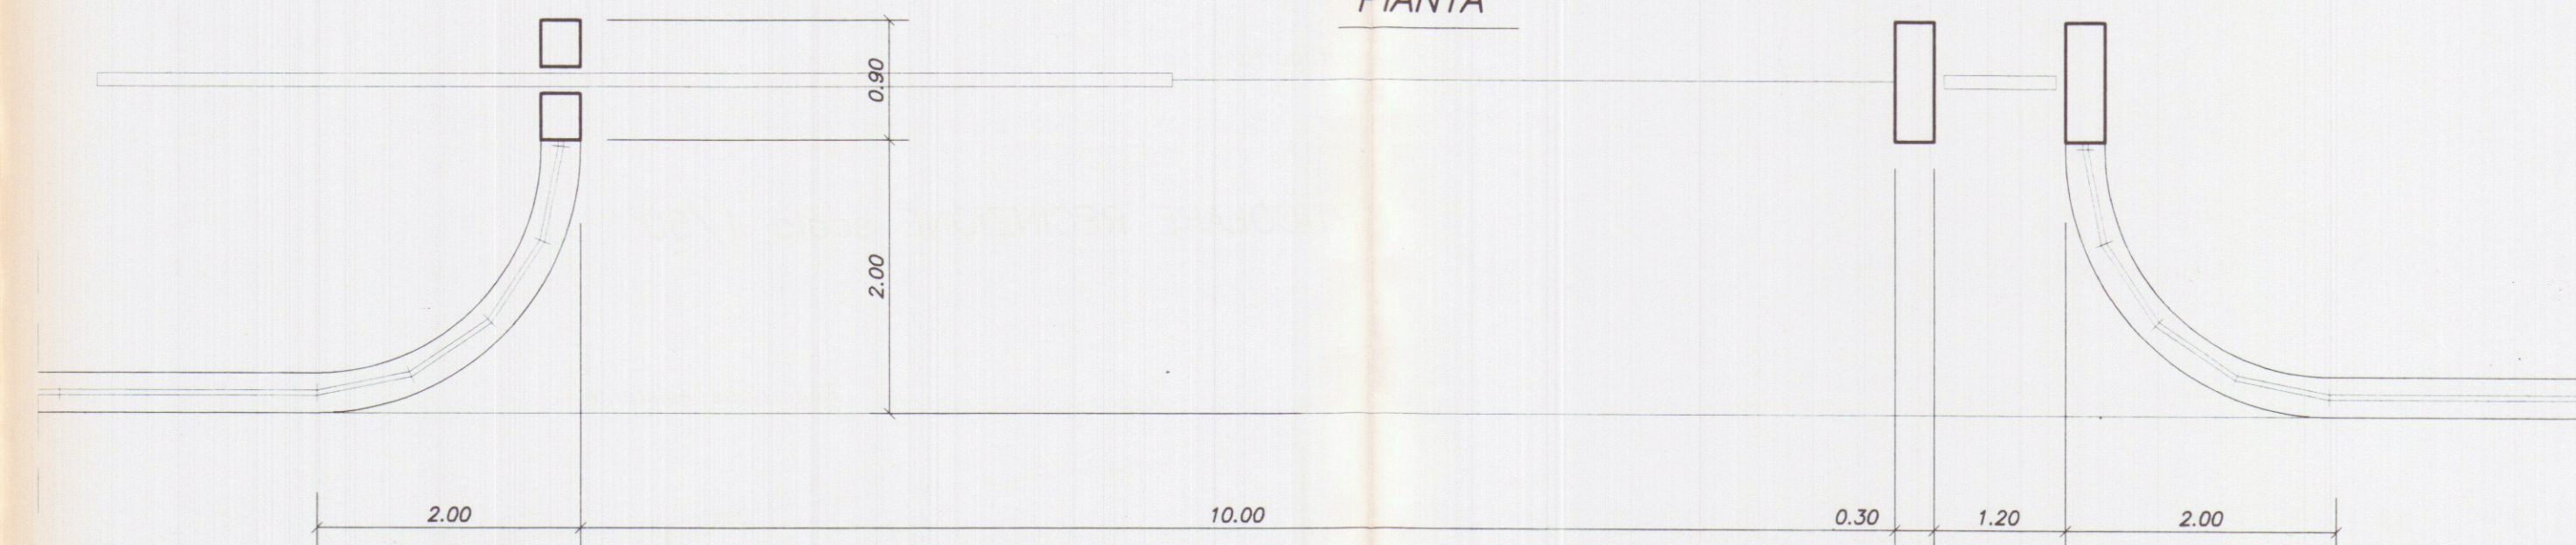


PARTICOLARE CANCELLI scala 1/50



8/10/98 Marchetti

APPROVATO

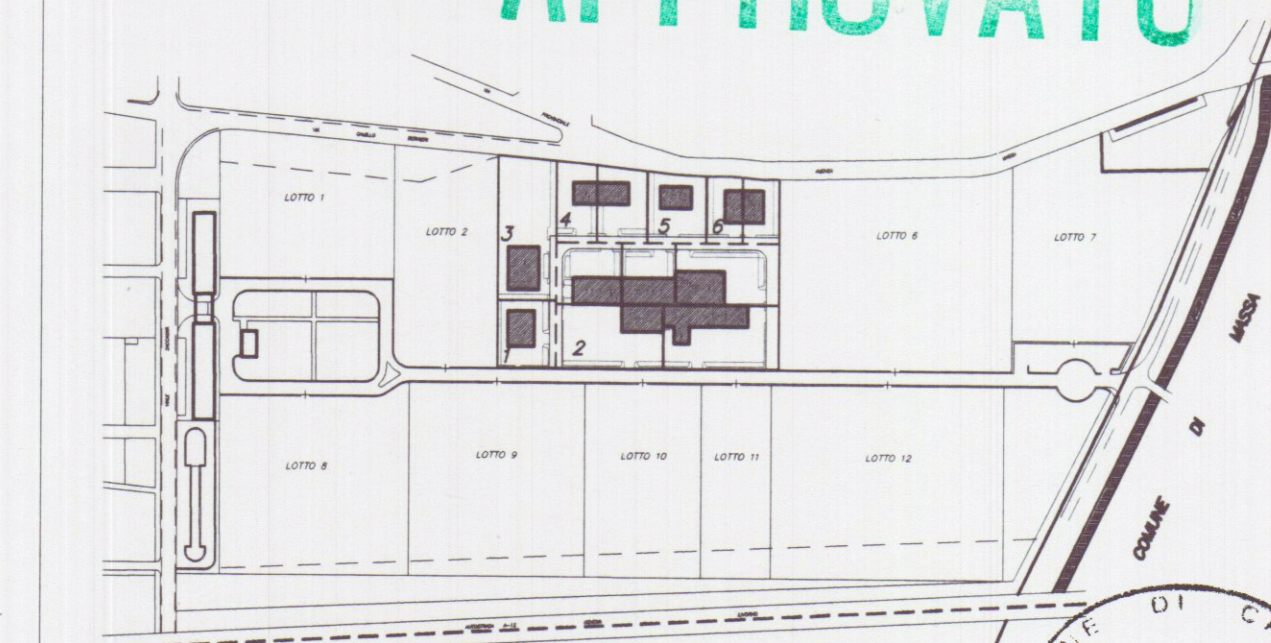

Soc. Coop. Cons. Marmo a R.L.
Viale G. Galilei N° 1/A
54031 AVENNA CARRARA

Ing. Calzavara

Planimetria di riferimento



PROGETTAZIONE:

Studio Tecnico Ing. Giuseppe FRUZZETTI

COMMITTENTE:

Società Cooperativa Consortile MARMO a.r.l.

File			
0	01.08.97	PRIMA USCITA	M. DEPIETRIG FRUZZETTI
REV.	DATE	DESCRIZIONE	DESIGN. CONTR. APPROV.

PROPRIETÀ:

Società Cooperativa Consortile MARMO a.r.l.

2.4_Recinzioni

OGGETTO:

Progetto di capannoni industriali
PER LAVORAZIONE MARMI

SCALA
1:500
1:50
TAVOLA
2.4

TITOLO:

PLANIMETRIA RECINZIONI CON PARTICOLARI

REV. 0