



COMUNE DI CARRARA

UFFICIO ANAGRAFE

Dichiarazione sostitutiva dell'Atto di Notorietà resa ai sensi dell'art. 4 legge 4-1-1968 n. 15

Il sottoscritto SOLDATI ROSALINDA nato a Carrara
il 09/10/1926 abitante in via Vicinale Macchia N. 51
località Marina di Carrara dichiara sotto la sua personale responsabilità quanto segue:

Nell'anno 1966, in assenza di licenza edilizia comunale, esegui
lavori, in esterno alla propria abitazione, per la costruzione
di un locale accessorio adibito a garage.

Tale opera, realizzata in prefabbr., nel rispetto delle norme igienico-
sanitarie e di sicurezza, ha le seguenti dimensioni:

- Superficie utile garage m. 3.30 X 6.40 = mq 21.12. = da sanare.



Carrara, li 03/08/1986.

In carta libera per uso Condono edilizio.

IN FEDE

Soldati Rosalinda

COMUNE DI CARRARA

Attesto che la dichiarazione di cui sopra è stata resa e sottoscritta alla mia presenza dal Sig.

documento di riconoscimento Soldati Rosalinda N. 51
del 09/10/1926 previa ammonizione sulla responsabilità penale cui potrà andare incontro
in caso di dichiarazione mendace.

Carrara, li 23 AGO. 1986

L'UFFICIALE D'ANAGRAFE

DELEGATO
(Gino Anadei)



Pisa 4 GIU. 1996

19

Ministero per i Beni Culturali
e Ambientali

SOPRINTENDENZA PER I BENI AMBIENTALI
ARCHITETTONICI, ARTISTICI E STORICI

PISA

Prot. N.º 10416.10d Allegati

AL COMUNE di
CARRARA
COMUNE DI CARRARA
- 7 GIU. 1973
Prot. 21847




OGGETTO: Legge 8 Agosto 1985, n. 431.
Autorizzazione Sindaco del 03/04/96 n. 94 ex art. 7 Legge 1497/39
rilasciata al Sig. SOLDATI ROSALINDA per C.E. per costruzione
garage in loc Marina

In riscontro alla nota n. 17335 del 03/05/96 con la quale codesta Amministrazione ha trasmesso l'autorizzazione del Sindaco del 03/04/96 n. 94 relativa ai lavori in oggetto, si comunica che questo Ministero, esaminati gli atti, non ha ritenuto che ricorressero motivi di legittimità idonei a proporre l'annullamento dell'autorizzazione suddetta. /

IL SOPRINTENDENTE
(Arch. Giovanna Piancastelli)

LOR/sd

prot. 3866 del 11-6-96
 ASSEGNATA AL RESPONSABILE
 SIG. finzi
 IL DIRIGENTE LI 12-6-96

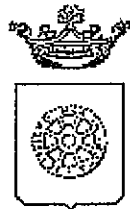

Comune di Carrara

UFFICIO URBANISTICA

RACCOMANDATA A.R.

Prot. n° 2636
Aut 14335
11.5.96

**AL MINISTERO PER I BENI CULTURALI
E AMBIENTALI**

presso la Soprintendenza per i Beni Ambientali
Architettonici Artistici e Storici
via Lungarno Pacinotti
P I S A

Oggetto : Trasmissione autorizzazione art. 7 Legge 1497/39.- SOLDATI ROSALINDA.

Si porta a conoscenza che è stata rilasciata autorizzazione a norma della legge in oggetto per il progetto intestato alla Ditta SOLDATI ROSALINDA per l'esecuzione di lavori COSTRUZIONE GARAGE posti in MARINA DI CARRARA VIA VICINALE MACCHIA 51.


Si allega la seguente documentazione:

- 1) copia autorizzazione ai sensi dell'art. 7 Legge 1497/39;
- 2) n° 2 copie elaborati grafici di progetto;
- 3) n° 2 copie relazione tecnica;
- 4) documentazione fotografica dell'area interessata;
- 5) stralcio aereofotogrammetrico scala 1:2000 della zona di intervento.

Si invita la S.V. a esprimere ad esprimere deduzioni nel rispetto dei termini di legge.

Carrara, li 3 maggio 1996

L'Assessore All'Urbanistica
Guglielmino Arch. Francesco

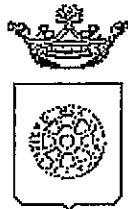

Comune di Carrara

UFFICIO URBANISTICA

RACCOMANDATA A.R.

Prot. n°

***AL MINISTERO PER I BENI CULTURALI
E AMBIENTALI***

**presso la Soprintendenza per i Beni Ambientali
Architettonici Artistici e Storici
via Lungarno Pacinotti
PISA**

Oggetto : Trasmissione autorizzazione art. 7 Legge 1497/39.- SOLDATI ROSALINDA.

Si porta a conoscenza che è stata rilasciata autorizzazione a norma della legge in oggetto per il progetto intestato alla Ditta SOLDATI ROSALINDA per l'esecuzione di lavori COSTRUZIONE GARAGE posti in MARINA DI CARRARA VIA VICINALE MACCHIA 51.

Si allega la seguente documentazione:


- 1) copia autorizzazione ai sensi dell'art. 7 Legge 1497/39;
- 2) n° 2 copie elaborati grafici di progetto;
- 3) n° 2 copie relazione tecnica;
- 4) documentazione fotografica dell'area interessata;
- 5) stralcio aereofotogrammetrico scala 1:2000 della zona di intervento.

Si invita la S.V. a esprimere ad esprimere deduzioni nel rispetto dei termini di legge.

Carrara, li 3 maggio 1996

L'Assessore All'Urbanistica
Guglielmino Arch. Francesco

202	BEUETTI	VIA SILICANI FOSSOLA
---	PARENE FAVOREVOLE	(AMPL. X RIP.) POST. PANTO IN ETERNIT CON PANTO IN COTTO
185	DABBIEN	VIA TENOVA
---	PARENE FAVOREVOLE	(SALATE) SI PRESCRIVE PANTO DI COPERTURA CON PARELLE IN COTTOLI DI FIURE
927	TREDICI	VIA CADORNA
---	PARENE FAVOREVOLE	(AMPL.) SI PRESCRIVE POST. PANTO IN ETERNIT CON PANTO IN COTTO (CAN. 5075. CUCINOLO ETC)
924/2	VATELONI	VIALE XX SET.
---	PARENE CONTRARIO	(AMPL. TENAZZO 3. (X DIMENSIONI) E PRECAPIETA' MATERIALE
939	VATELONI D.	VIA TENOVA
---	PARENE CONTRARIO	(AMPL. SU ATTICO) X DIMENSIONI, FILO PIANO, PRECAPIETA' MATER.
950	BEITI	VIA DEI RILLE
---	PARENE CONTRARIO	(SOPRABOND. WC) PRECAPIETA MATERIALE
669	ENTE DIOCESANO DI APUANIA	
	(SOSPESO)	
480	FOLDATI	V. VICINALE PACCHIA
---	PARENE CONTR.	(SALATE) PRECAPIETA' MATERIALE
516	BEVANANDINI	VIA DEI RILLE
---	PARENE FAVOREVOLE	(AMPL. FABBR.) SI PRESCRIVE PANTO IN COTTO COPERT. WC.

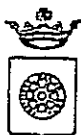

COMUNE DI CARRARA

C.A.P. 54033

Ufficio URBANISTICA N. 5Carrara, lì 22-11-89OGGETTO: **SANATORIA EDILIZIA**richiesta in data 25.04-1985da SOLDATI ROSALINDA (42)in Via Vic Macchia n. 51località M. In Carro

All' AMMINISTRAZIONE

Comunità Montana delle Apuane

Commissione Beni Ambientali

Via Democrazia 44

C.A.P. 54100 - MASSA -

RACCOMANDATA A.R.

In riferimento all'art. 32, comma 1° della legge 28-2-1985, n. 47 e successive modificazioni, si prega voler esprimere il parere di codesta Amministrazione in ordine alla possibile sanatoria edilizia.

Si precisa che l'abuso edilizio commesso nell'anno 1966


Si allega alla presente la seguente documentazione:

- Aereofoto e stralcio di P.R.G.
- Planimetria catastale
- Relazione tecnica illustrativa
- Elaborati grafici
- Copia modelli ministeriali
- Foto

Si resta in attesa del parere di competenza previsto per legge.-



INDACO

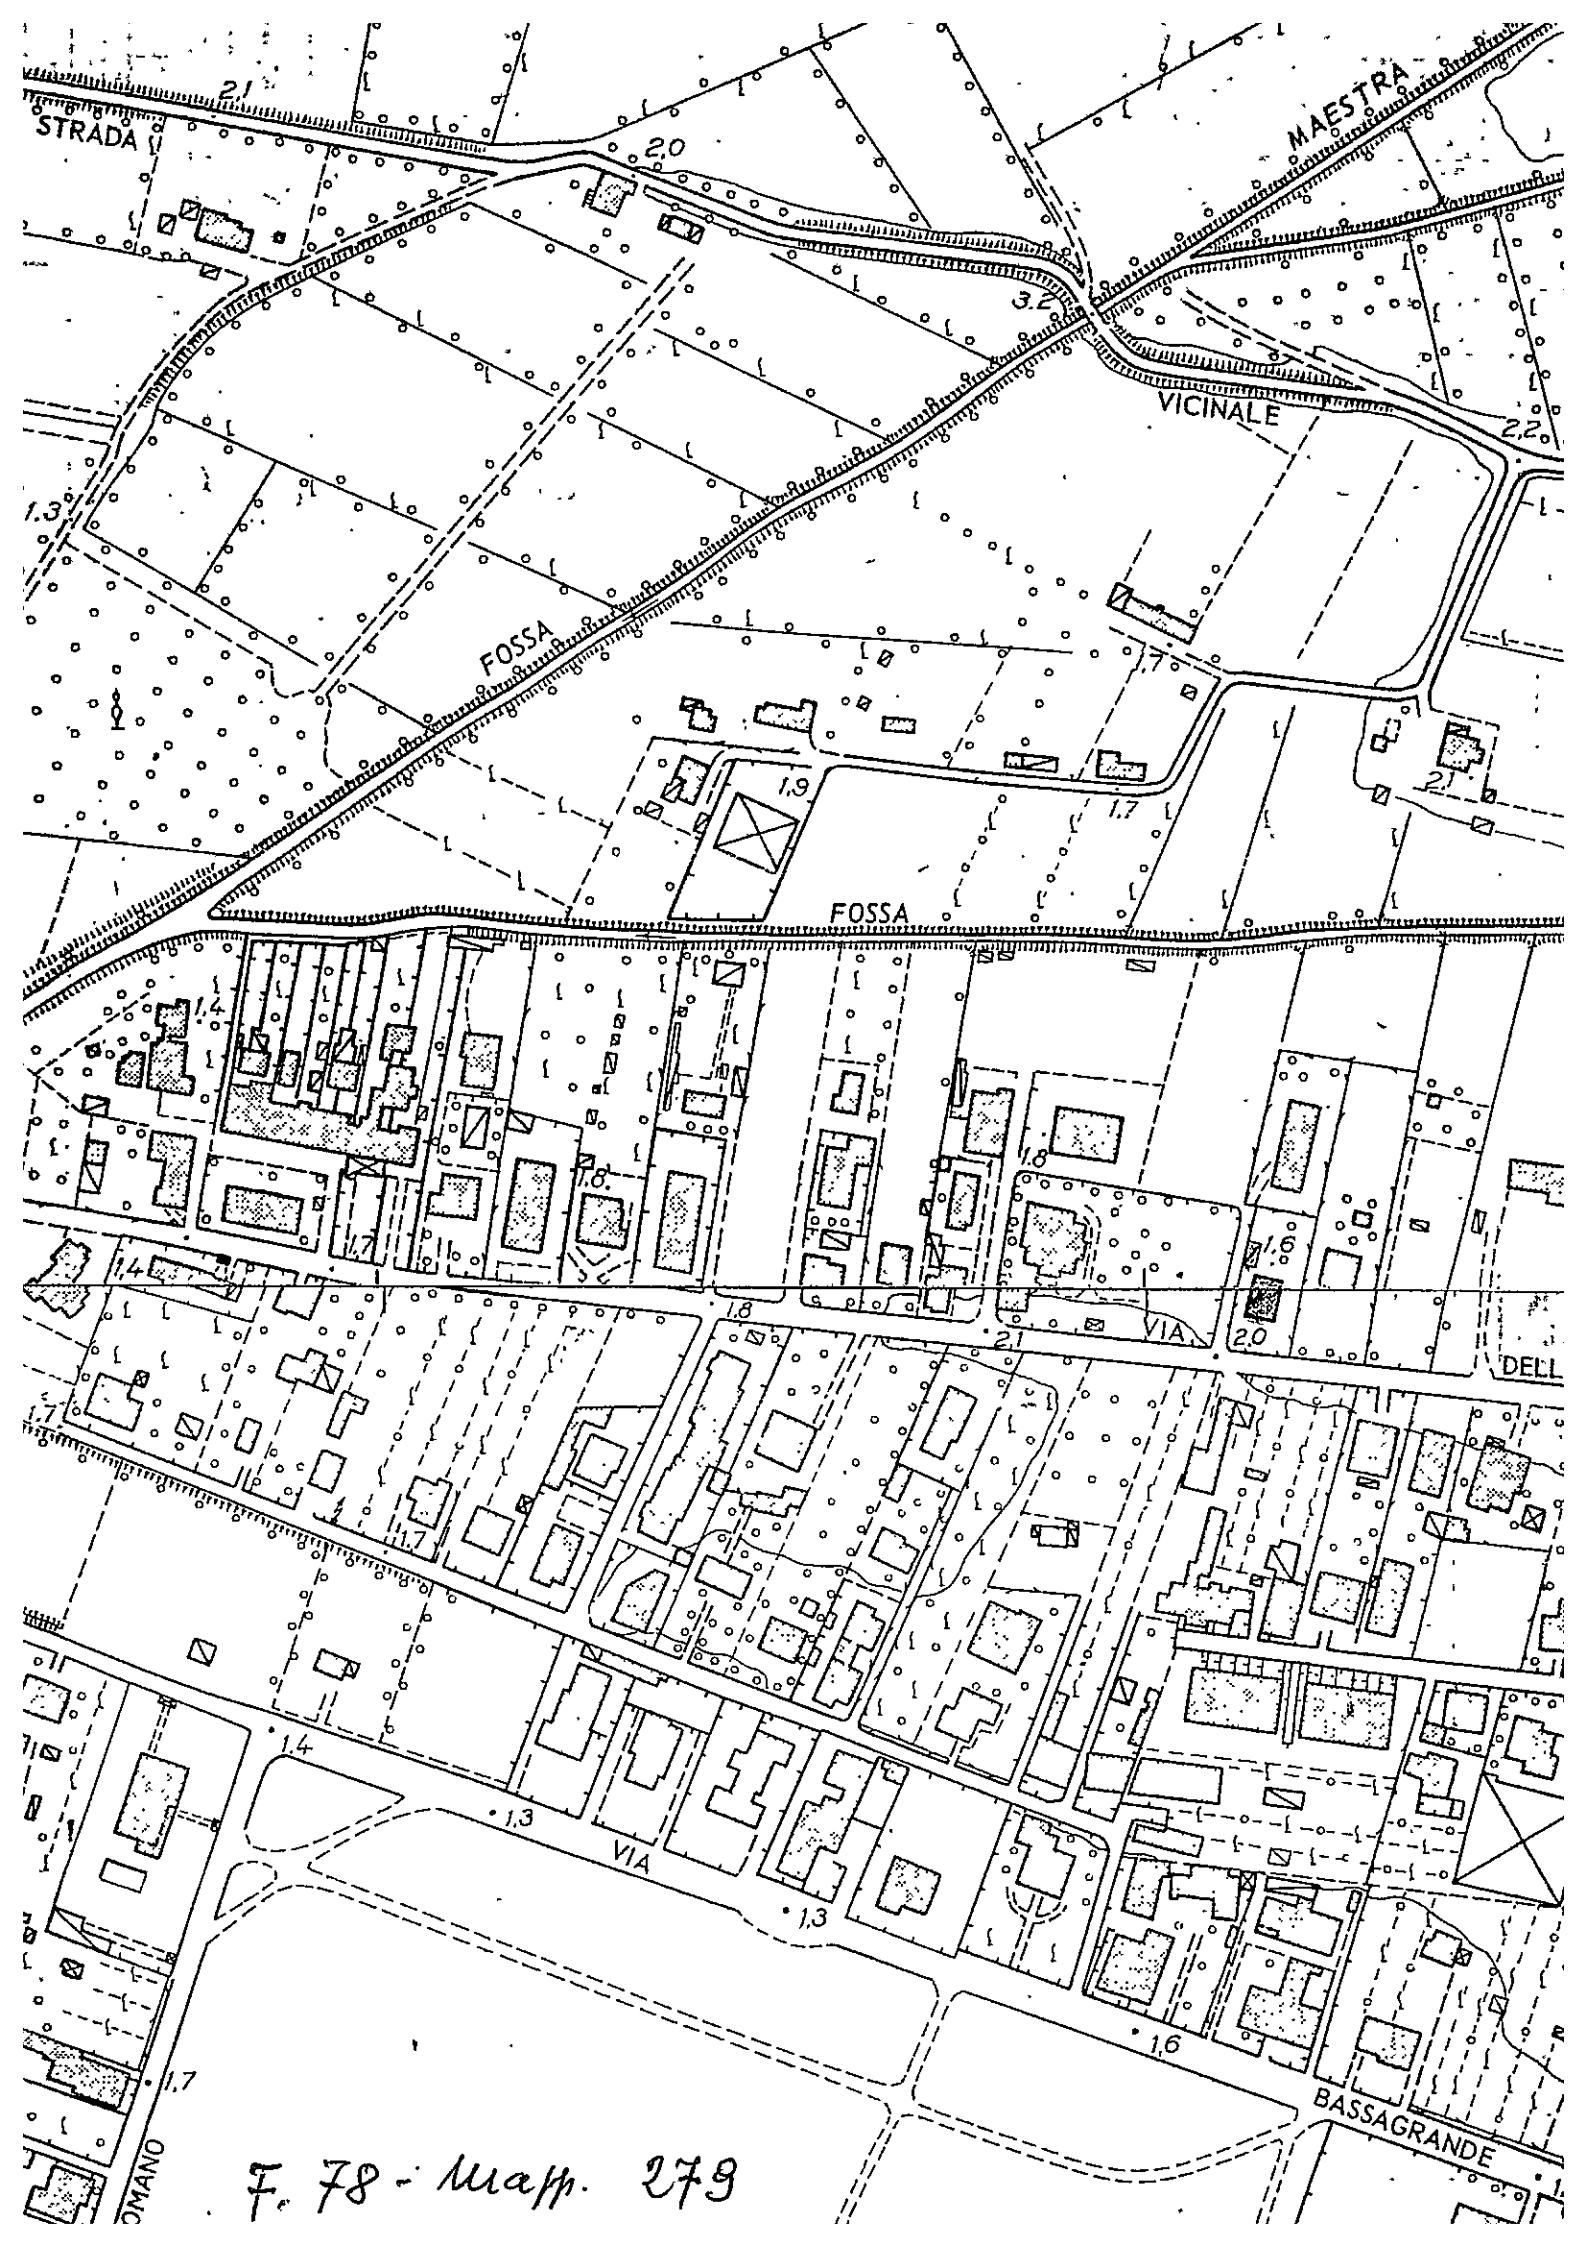

F. 78 - Map. 279

DOMANDA DI CONCESSIONE

☐ PRINCIPALE

☐ AUTONOMA

Progressivo 0324182401

Modelli 47/85 completati

A

B

C

D

R

☒ ☐ ☐ ☐ ☒

(Barre con x i mod. compilati)

DATA DI RICEZIONE: 25/1/86

DOCUMENTI ALLEGATI

☐ Ricevuta pagata oblazione L.

☐ Dichiarazione stato dei lavori

☐ Progetto delle opere (Abusi 1 2 3) o di adeguamento statico

☐ Richiesta di accatastamento

☐ Parere Amministrazione preposta al vincolo

☐ Altri

mancano n° 3 marche da bollo da £ 3.000 cad.;

produrre stralcio aerofotogrammetrico con velatura, in rosso, dell' edificio oggetto di richiesta di concessione in sanatoria;

relazione tecnica a firma e timbro di un tecnico abilitato;

disegni comprensivi di: stralcio catastale, pianta, prospetti, sezione, in scala 1:100 con velatura in rosso della parte abusiva, il tutto in triplice copia;

al fine di accertare i requisiti per prima abitazione occorre produrre certificato di residenza in bollo e copia conforme dell' ultima dichiarazione dei redditi;

al fine di accertare l' anno di ultimazione dell' intervento abusivo, occorre produrre " prove " (fatture e/o atto notorio)

ricevuta dell'U.T.E. per attestazione di avvenuta denuncia;

GENERALITÀ RICHIEDENTE

Cognome o denominazione

SOLDA TI ROSKUNDA

Nome

Residenza anagrafica. Comune

Frazione

Via

N.

ADEMPIMENTI

Inoltro copia Minist. LL. PP. (Prefettura) =

Prot. n.

Comunicazione alla Pretura =

Prot. n.

ISTRUTTORIA

Oggetto

Data

- Verifica dati con sopralluogo

- Richiesta documentazione integrativa

- Richiesta parere su vincolo a

- Ricezione parere richiesto

- Scadenza termine 180 gg. dalla richiesta (con effetto negativo)

- Determinazione oblazione definitiva

- Determinazione contributo concessione

- Invito a pagamento somme dovute

- Conguaglio oblazione versato il

- Contributo di concessione pagato il

PROVVEDIMENTO FINALE

Dmiego di sanatoria

Notificato il

Concessione in sanatoria

Notificata il

Consegna del provvedimento

Trasmissione copia del provvedimento di sanatoria all'Ufficio II DD

Trasmissione copia del provvedimento alla Pretura

Permesso di abitabilità od agibilità

DOCUMENTI INTEGRATIVI PRESENTATI SUCCESSIVAMENTE

Oggetto

Data

- Perizia giurata (opere > 450 mc.)

- Progetto di adeguamento statico

- Certificato idoneità statica

- Perizia completamento opere con notifica inizio lavori

- Altri

Ricevuta 2° rata oblazione L.

DEPOSITO DOCUMENTI RICHIESTI

Oggetto


Data

Domanda certificato abitabilità od agibilità

Domanda certificato abitabilità od agibilità

18/3/86 Ber

DESCRIZIONE DELLE OPERE ABUSIVE ESEGUITE IN UNA UNITA'
IMMOBILIARE PER LE QUALI VIENE RICHIESTA LA CONCESSIONE
IN SANATORIA. (LEGGE 28/02/85 n. 47)

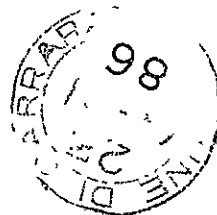

La sottoscritta SOLDATI ROSALINDA, nata a Carrara il 09/10/1926 - residente a Marina di Carrara in Via Vicinale Macchia 5I, in qualità di proprietaria della unità immobiliare sita a Marina di Carrara - Via Vic. Macchia 5I - per la quale chiede il condono edilizio,

DICHIARA

che nell'anno 1966, in assenza di concessione edilizia, ha fatto eseguire lavori di costruzione, nella parte esterna retrostante alla propria abitazione, per realizzare un locale accessorio da adibire a garage e ripostiglio.

Detto accessorio, costruito con pannelli in cemento prefabbricati e coperto con lastre tipo Fibronit, ha la seguente superficie:

Superficie utile garage m. 6.40 X 3.30 = mq. 21.12. = da sanare
=====

Nella planimetria allegata (redatta in scala 1:200) la superficie, oggetto di sanatoria, risulta controdistinta in rosso.

Marina di Carrara 20/10/1986.

SOLDATI ROSALINDA.

Soldati Rosalinda

RELAZIONE TECNICA DELLE OPERE ABUSIVE ESEGUITE IN UNA
UNITA' IMMOBILIARE PER LE QUALI VIENE RICHIESTA LA
CONCESSIONE IN SANATORIA. (LEGGE 28/02/85 n. 47)

Il sottoscritto RATTI Geom. VINICIO, nato a Carrara il 03/05/1927 -
residente ad Avenza in Via G. Bosco n. 24 - presa attenta visione delle
opere abusive che la Signora SOLDATI ROSALINDA ha realizzato nella pro=
pria unità immobiliare sita a marina di Carrara in Via Vicinale Macchia 51

A T T E S T A


che dette opere, eseguite nell'anno 1966 in assenza di licenza edilizia
comunale, consistono nell'avere fatto costruire, in esterna al fabbricato,
un locale accessorio per uso garage e ripostiglio.


Tale opera, realizzata in muratura nel rispetto delle norme igienico -
sanitarie e di sicurezza, ha la seguente dimensione:

- Superficie utile garage m. 3.30 X 6.40 = mq 21.12. = da sanare.
=====

Nella planimetria allegata, redatta in scala 1:200, la superficie oggetto
di sanatoria, risulta contrassegnata in rosso.

Avenza 03/06/1986.

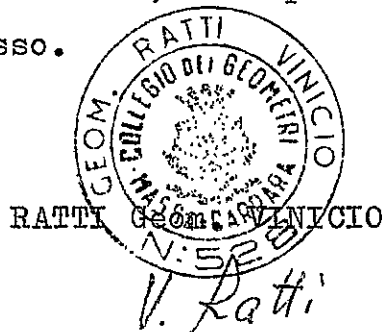

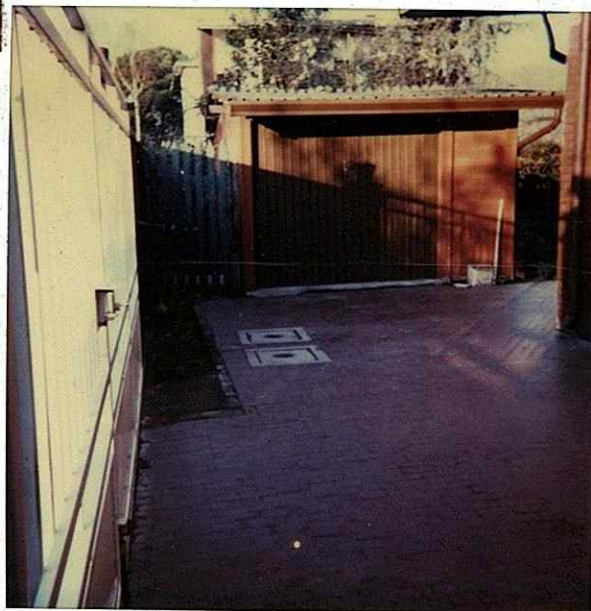

SOLDATI ROSALINDA
Via Vicinale Macchia 51
MARINA DI CARRARA



Prefabbricato adibito a garage - ubicato a Marina di Carrara -
via vicinale Macchia n. 5I - Proprietà sig.ra SOLDATI ROSALINDA.
Pratica di condono edilizio n. 480 del 2I/OI/I986.



COMUNE DI CARRARA

C.A.P. 54033

Carrara, lì

24 NOV. 1989

Ufficio

URBANISTICA n. 3

P39447
28.11.89 9082

OGGETTO: SANATORIA EDILIZIA

richiesta in data 25.01.1985

da SOLATI Rosalinda (42)

in Via Via Mazzini n. 51

località M. di Carrara

All' AMMINISTRAZIONE

Comunità Montana delle Apuane

Commissione Beni Ambientali

Via Democrazia 44

C.A.P. 54100

- M A S S A -

RACCOMANDATA A.R.


In riferimento all'art. 32, comma 1° della legge 28-2-1985, n. 47 e successive modificazioni, si prega voler esprimere il parere di codesta Amministrazione in ordine alla possibile sanatoria edilizia.

Si precisa che l'abuso edilizio commesso nell'anno 1955

Si allega alla presente la seguente documentazione:

- Aereofoto e stralcio di P.R.G.
- Planimetria catastale
- Relazione tecnica illustrativa
- Elaborati grafici
- Copia modelli ministeriali
- Foto

Si resta in attesa del parere di competenza previsto per legge.-

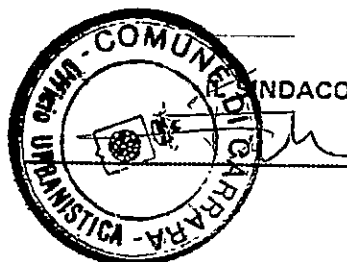





AMMINISTRAZIONE

P.T.



AVVISO DI RICEVIMENTO
COMUNE DI CARRARA
DI RISCOSSIONE (MS)

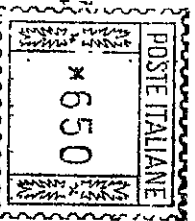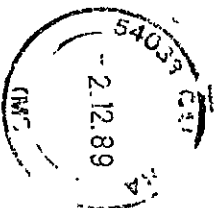

Lmae 404-n. 81890

DA RESTITUIRE A: Ufficio Urbanistica n. 0

Comune

R.F.: Solofri Rosolinda (880)

N.B. - Il mittente è pregato di
apportare chiaramente su entrambe
le facciate le indicazioni richieste

54033 Carrara

MS

A.R.

AVVISO DI RICEVIMENTO O DI RISCOSSIONE

della:

del:

☒ Raccomandata

☐ Vaglia

☐ Assicurata

☐ Pacco

N.

spedit il

dall'Ufficio di

98704

di

2 DIC. 1989

CAPRA

indirizzato a

la

Comune di

Beni Amleto

via

Deverio; 44


54.100. MASSA

Dichiaro di aver ricevuto quanto suindicato il. 7-12-89

Firma dell'incaricato
della distribuzione o del pagamento

Firma

Bollo dell'Ufficio
di distribuzione o di pagamento

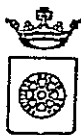

Carrara, li 24 NOV. 1989

COMUNE DI CARRARA

C.A.P. 54033

Ufficio URBANISTICA N. 0

9082

P39447

OGGETTO: SANATORIA EDILIZIA

richiesta in data 25.01.1986

da SOLDATI ROSALINDA (480)

in Via Vic. Macchia n. 51

località M. di Corvegno

All'AMMINISTRAZIONE

Comunità Montana delle Apuane

Commissione Beni Ambientali

Via Democrazia 44

C.A.P. 54100 - MASSA -

RACCOMANDATA A.R.

In riferimento all'art. 32, comma 1° della legge 28-2-1985, n. 47 e successive modificazioni, si prega voler esprimere il parere di codesta Amministrazione in ordine alla possibile sanatoria edilizia.


Si precisa che l'abuso edilizio commesso nell'anno 1966

Si allega alla presente la seguente documentazione:

- Aereofoto e stralcio di P.R.G.
- Planimetria catastale
- Relazione tecnica illustrativa
- Elaborati grafici
- Copia modelli ministeriali
- Foto

Si resta in attesa del parere di competenza previsto per legge.-

COMMISSIONE INTERCOMUNALE B.N. AMBIENTALI CARRARA - M. S. MONTIGNO - FOSDINOVO
Protocollo N. 1347 (72)
Data 4.12.89

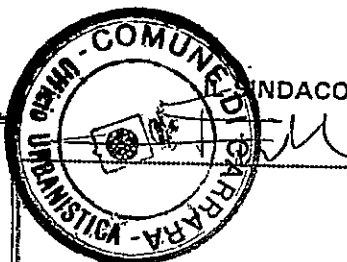

DICHIARAZIONE RELATIVA ALLO STATO DEI LAVORI.

=====

Il sottoscritto.....SOLDATI ROSALINDA..... nato a .CARRARA.....
il...09/10/1926. e residente a ..MARINA..... Via .Vic'. Macchia. 51.
Codice fiscale =.....SLD RLN. 26R49. B832. G.....
nella sua qualità di...PROPRIETARIA.....

D I C H I A R A

che le opere esposte nella allegata descrizione e relative alla
unità immobiliare sita a MARINA.DI.CARRARA. in Via Vic'. Macchia. 51

sono : ULTIMATE E COMPLETATE FUNZIONALMENTE.

Carrara li.....15/04/1987.....

Il richiedente

Soldati Rosalinda
.....

Prat. n. 480.

UFFICIO TECNICO ERARIALE DI MASSA CARRARA

Ricevuta n. 10293 della sezione IV

LA DITTA (come da mod.3 SPC -tutti gli intestati con luogo
e data di nascita)

; ; ; SOLDATI ROSALINDA nata a Carrara il 09/10/1926.-

ha presentato in data odierna per l'immobile sito nel
comune di Carrara via Vicinale Macchia n. 51.-
n. 51 piazza n.
distinto in catasto con il foglio n. 78 particel-
la n. 279 i seguenti documenti :

<u>I</u>	modello 3 SPC (orig+2 copie)	si
<u>I</u>	tipomappale (orig+ 2 copie)	si
	elaborato planimetrico (orig+ 2 copie)	
	modello 55 autoallestito (orig+ 3 copie)	
	N° ..I.. mod.1 con planim.(Orig+1copia)	<u>si</u>
<u>I</u>	Mod. 44 N (orig+2 copie)	si

La presentazione dei documenti di cui sopra, costi =
tuisce prova utile anche ai fini della documentazione ca =
tastale prevista dall'art. 35 della L. 28.2.1985 n.47.=

data 1 5 MAG. 1987



IL DIRIGENTE

..H. J. ..




NUOVO CATASTO EDILIZIO URBANO

(R. DECRETO-LEGGE 13 APRILE 1939, N. 652)

Planimetria dell'immobile situato nel Comune di Carrara Via vic. Macchia N° 51

Ditta Soldati Rosalinda nata a Carrara il 09-10-1926

Allegata alla dichiarazione presentata all'Ufficio Tecnico Erariale di Messa Carrara

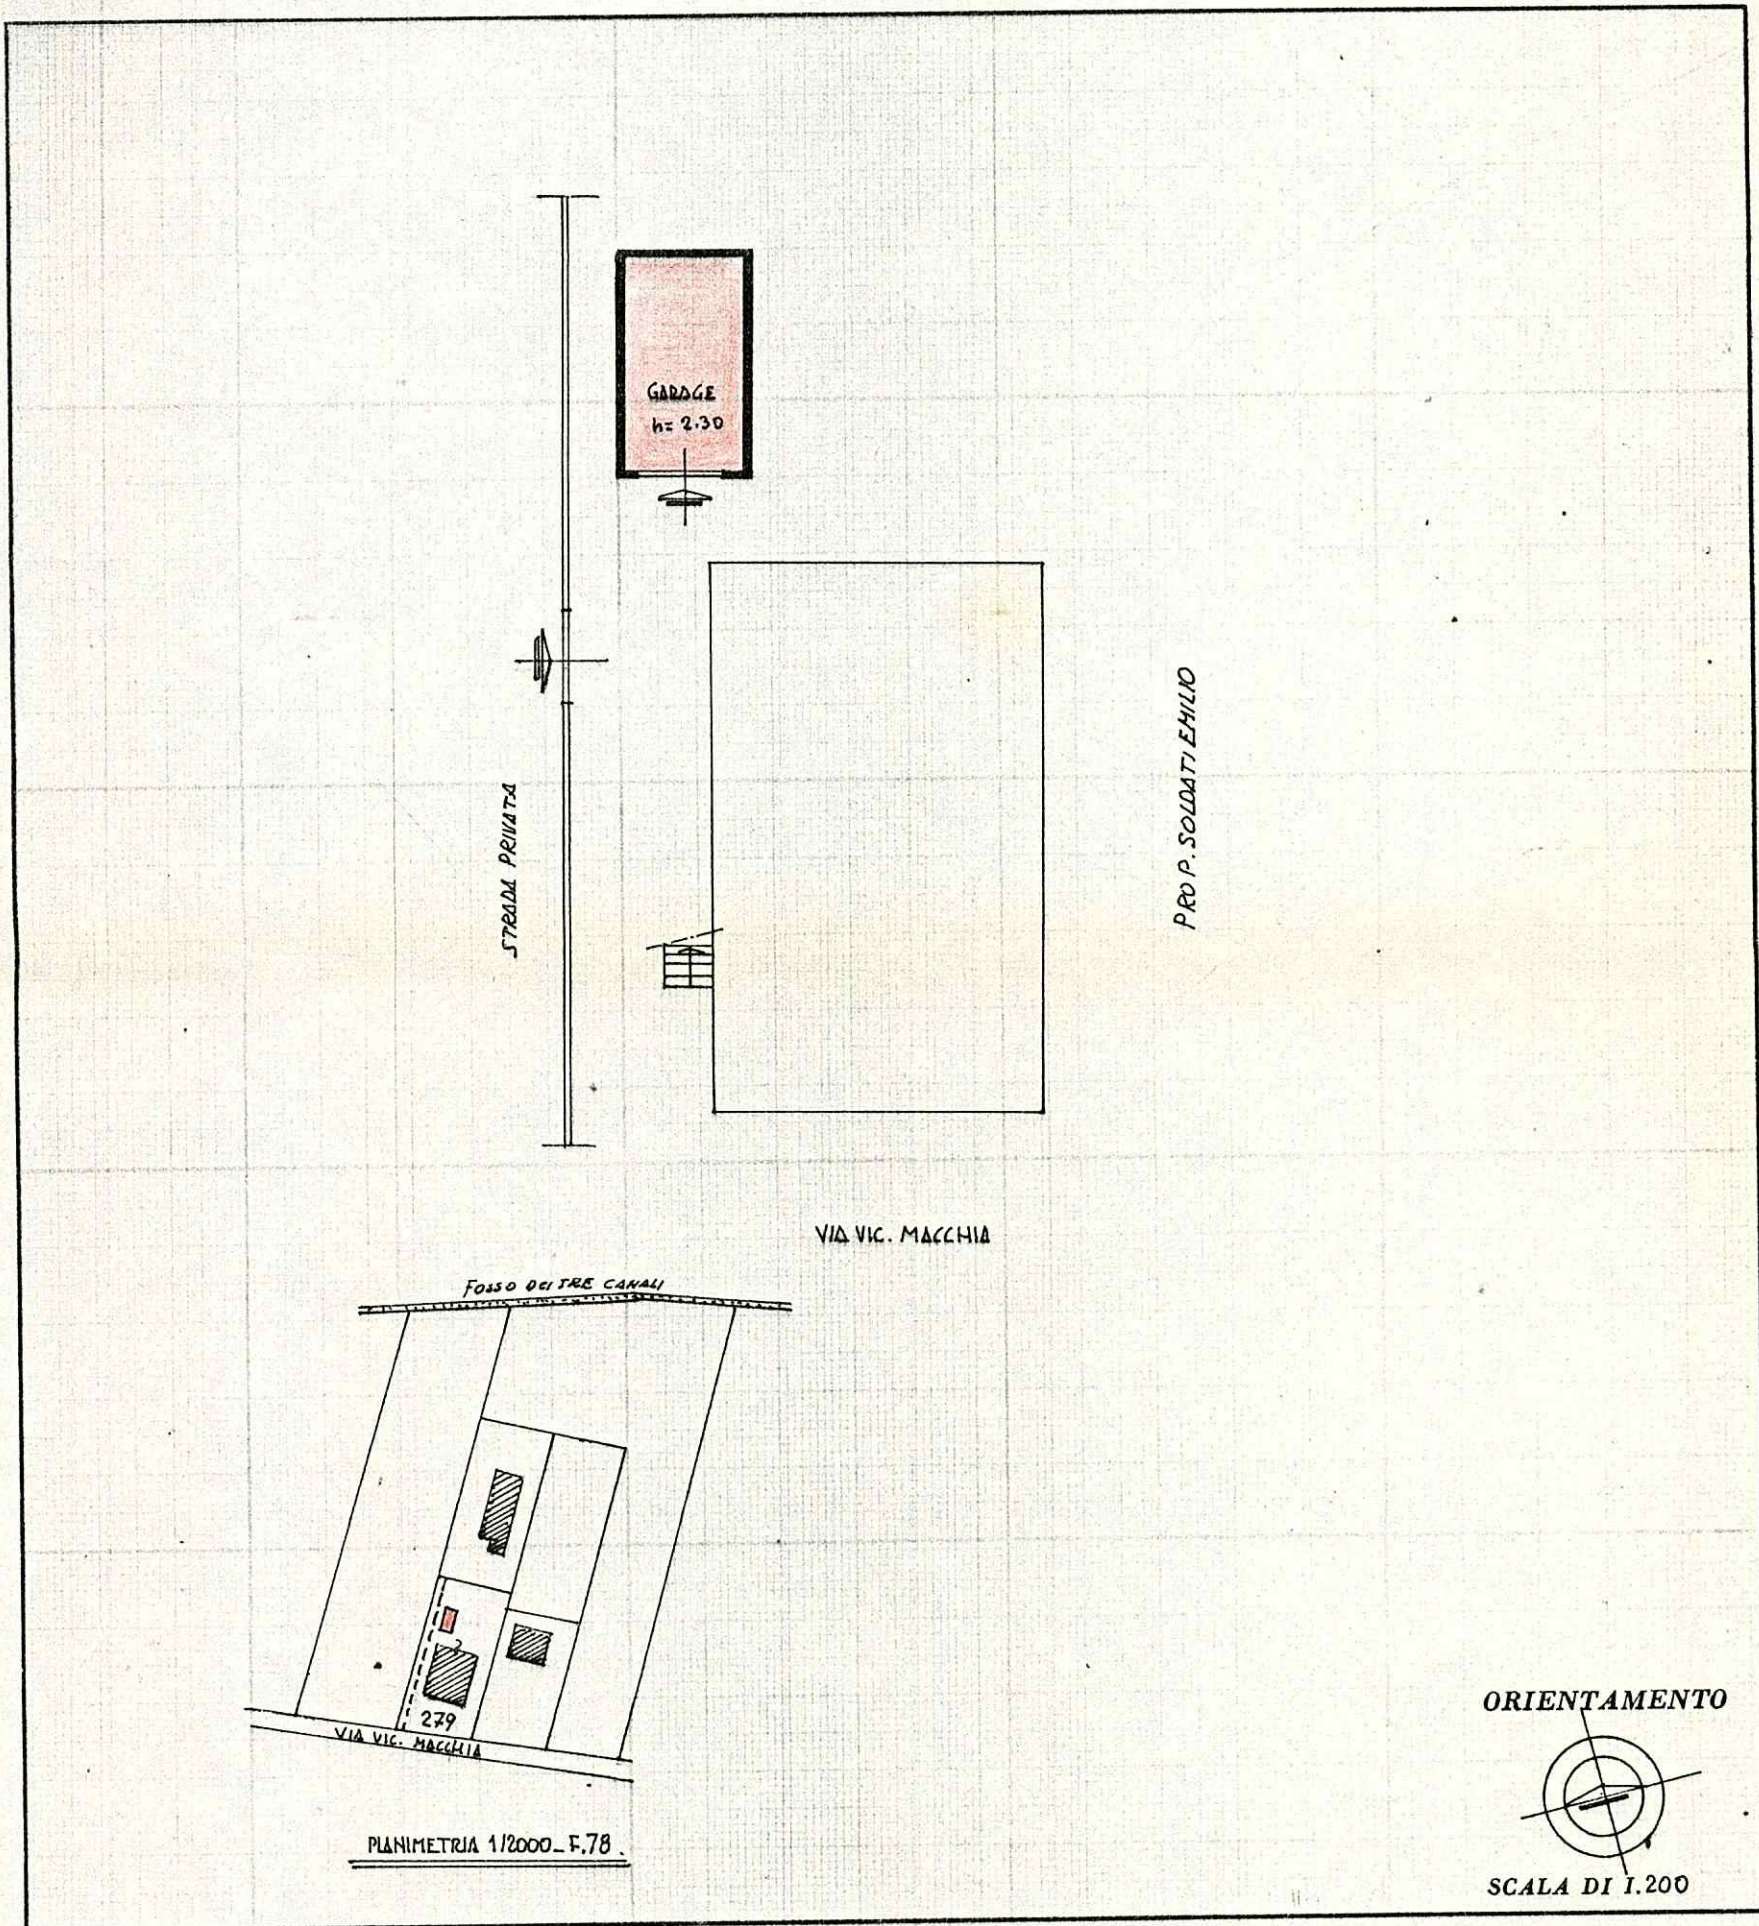

SPAZIO RISERVATO PER LE ANNOTAZIONI D'UFFICIO

DATA 15-05-1987
PROT. N° 10293

Compilata dal Geometra
(Titolo, nome e cognome del tecnico)

Ratti Vinicio

Iscritto all'Albo de Geometri

della Provincia di Messa Carrara

DATA 30-04-1987

Firma: V. Ratti





Al Signor Sindaco del Comune di

CARRARA

A	RISERVATO AL COMUNE	
	Denominazione e N. Distintivo (secondo la classificazione ISTAT)	
	COMUNE	
	PROVINCIA	
	N. PROTOCOLLO	480

B	N. PROGRESSIVO	0324182401
----------	----------------	------------

MINISTERO DEI LAVORI PUBBLICI



Per le domande seguite da quadratino occorre barrare così ☒ la risposta che fa al caso

RICHIEDENTE			
COGNOME O DENOMINAZIONE SOLDATI			
NOME ROSALINDA			
NUMERO DI CODICE FISCALE SLDRLM26R49B832G			
RESIDENZA ANAGRAFICA	COMUNE CARRARA	PROVINCIA (sigla) MS	
FRAZIONE, VIA E NUMERO CIVICO Marina - Via Vic. Mugecchia 51		C.A.P. 54036	
NATURA GIURIDICA			1
Se il richiedente è persona fisica indicare:			
Sesso (M o F) F	DATA DI NASCITA giorno 09 mese 10 anno 1926	STATO CIVILE 2	TITOLO DI STUDIO 3
COMUNE O STATO ESTERO DI NASCITA			PROVINCIA (sigla)
CONDIZIONE PROFESSIONALE 3	QUALIFICA ☒	ATTIVITÀ ECONOMICA ☒	
Se il richiedente è diverso da "persona fisica" indicare:			
ATTIVITÀ ECONOMICA ESERCITATA			☐
TITOLO IN BASE AL QUALE IL RICHIEDENTE EFFETTUA LA DOMANDA DI SANATORIA			
Proprietà 1 ☐	Locazione 3 ☐		
Possesso ad altro titolo reale 2 ☐	Altro 4 ☐ (specificare)		
COSTRUZIONI SU AREE DI PROPRIETÀ DELLO STATO O DI ENTI PUBBLICI TERRITORIALI			
Indicare se l'opera oggetto di sanatoria è stata eseguita su aree di proprietà dello Stato o di Enti Pubblici territoriali: 1 ☐ 2 ☒			
MODALITÀ DI ACQUISIZIONE (Completare solo se il richiedente è proprietario dell'opera oggetto di sanatoria)			
1 COMPRAVENDITA — da privati 1 ☐ — da impresa di costruzioni 2 ☐ — da altra impresa 3 ☐ — da altri 4 ☐ 2 DONAZIONE e/o SUCCESSIONE 5 ☐ 3 COSTRUITA IN PROPRIO 6 ☒			
PROPRIETARIO (completare solo se il richiedente è diverso dal proprietario)			
COGNOME O DENOMINAZIONE			
NOME			
RESIDENZA ANAGRAFICA	COMUNE	PROVINCIA (sigla)	
FRAZIONE, VIA E NUMERO CIVICO		C.A.P.	
LOTTIZZAZIONE			
Indicare se l'opera oggetto di sanatoria insiste su area lottizzata: 1 ☒ 2 ☐ con lottizzazione autorizzata e convenzionata 3 ☐ con lottizzazione non autorizzata e non convenzionata			

SEZIONE PRIMA — OPERA OGGETTO DI SANATORIA - NOTIZIE GENERALI

A - LOCALIZZAZIONE

LOCALITÀ, VIA, PIAZZA E NUMERO CIVICO

Marina - Via Vic. Macchia - 51

C.A.P.

54936

COMUNE

CARRARA

PROVINCIA

MS

In mancanza delle informazioni relative alla toponomastica indicare:

- Catasto terreni: foglio di mappa numero/i di mappa
- Nuovo catasto edilizio urbano: foglio di mappa numero/i di mappa
- subalterno

B - ZONA URBANISTICA

Alla data
d'inizio dei lavori

Alla data
del 1° ottobre 1983

- Zona A ☐ ☐
- Zona B ☒ ☐
- Zona C ☐ ☐
- Zona D ☐ ☐
- Zona E ☐ ☐
- Zona F ☐ ☐
- Non era vigente alcuno strumento urbanistico ☐ ☐

C - VINCOLI

Indicare se l'area sulla quale sorge l'opera ovvero se il fabbricato ove è ubicata risultano soggetti a vincoli: 1 ☒ 2 ☐

Se sì, indicare il tipo di vincolo

10

D - NATURA DELL'OPERA

d.1 — Opera autonomamente utilizzabile:

- Intero fabbricato ☐
- Porzione di fabbricato ☐

d.2 — Opera non autonomamente utilizzabile: ☒

E - TIPOLOGIA DELL'ABUSO PER IL QUALE È RICHIESTA LA SANATORIA

1. Opere realizzate in assenza o difformità della licenza edilizia o concessione e non conformi alle norme urbanistiche ed alle prescrizioni degli strumenti urbanistici:
- In assenza della licenza edilizia o concessione ☒
- In difformità della licenza edilizia o concessione ☐
2. Opere realizzate senza licenza edilizia o concessione o in difformità da questa, ma conformi alle norme urbanistiche ed alle prescrizioni degli strumenti urbanistici alla data di entrata in vigore della presente legge:
- In assenza della licenza edilizia o concessione ☐
- In difformità della licenza edilizia o concessione ☐
3. Opere realizzate senza licenza edilizia o concessione o in difformità da questa, ma conformi alle norme urbanistiche ed alle prescrizioni degli strumenti urbanistici al momento dell'inizio dei lavori:
- In assenza della licenza edilizia o concessione ☐
- In difformità della licenza edilizia o concessione ☐

F - EPOCA DI ULTIMAZIONE

Periodo di ultimazione:

Precedente all'1-9-1967 ☒ dal 2-9-1967 al 29-1-1977 ☐

dal 30-1-1977 all'1-10-1983 ☐ Anno di ultimazione: 19 *66*

G - DISPONIBILITÀ ALL'USO

Indicare se alla data del 1° ottobre 1983 l'opera era abitabile:

1 ☐ 2 ☐ parzialmente 3 ☐

SEZIONE SECONDA — OPERA OGGETTO DI SANATORIA - NOTIZIE PARTICOLARI

A - OPERA AUTONOMAMENTE UTILIZZABILE (intero fabbricato o porzione di fabbricato)

a - Dimensioni e consistenza

- Piani fuori terra n.
- (compreso il seminterrato)
- Piani entroterra n.
- Volume totale mc
- (vuoto per pieno)

— Superficie

- utile abitabile (compresi gli accessori interni alle abitazioni). (Su) mq
- (esclusi gli accessori interni alle abitazioni). (Sn) caso di opere di recupero

Presenza di superfici destinate ad attività non residenziali (1) 1 ☐ 2 ☐

ABITAZIONI

RIPARTIZIONE DELLE ABITAZIONI

Numero	Vani di abitazione		A — Secondo il numero delle stanze per abitazione						B — Secondo classi di superficie utile in mq						
	Stanze	Accessori (2)	di 1 stanza	2	3	4	5	di 6 stanze e oltre	fino a 45 mq	da 46 a 75 mq	da 76 a 95 mq	da 96 a 110 mq	da 111 a 130 mq	da 131 a 150 mq	oltre 150 mq

(1) Nel caso di superfici destinate ad attività non residenziali compilare il modello 47/85-D. — (2) Indicare soltanto gli accessori interni alle abitazioni.

b - Diffinitività della licenza edilizia o concessione, in tale caso segnalare gli estremi della licenza o concessione.	c - Superficie complessiva dell'area sulla quale sorge l'opera.												
N. licenza o concessione Data di rilascio giorno mese anno Superficie assentita mq Volume assentito mc 	— da 0 a 200 mq ☐ 1 — da 201 a 400 mq ☐ 2 — da 401 a 600 mq ☐ 3 — da 601 a 1.000 mq ☐ 4 — da 1.001 a 1.500 mq ☐ 5 — da 1.501 a 2.000 mq ☐ 6 — da 2.001 a 4.000 mq ☐ 7 — da 4.001 a 10.000 mq ☐ 8 — oltre 10.000 mq ☐ 9												
d - Titolo di godimento e utilizzazione dell'opera													
Abitazione/i utilizzate <table style="width: 100%;"> <tr> <th style="width: 33%;">Proprietà e usufrutto</th> <th style="width: 33%;">Locazione</th> <th style="width: 33%;">Altro titolo</th> </tr> <tr> <td>- residenza primaria n. </td> <td>- uso abitativo n. </td> <td>- uso abitativo n. </td> </tr> <tr> <td>- residenza non primaria n. </td> <td>- uso non abitativo n. </td> <td>- uso non abitativo n. </td> </tr> <tr> <td>- uso non abitativo n. </td> <td colspan="2">Abitazione/i non utilizzate n. </td> </tr> </table>		Proprietà e usufrutto	Locazione	Altro titolo	- residenza primaria n. 	- uso abitativo n. 	- uso abitativo n. 	- residenza non primaria n. 	- uso non abitativo n. 	- uso non abitativo n. 	- uso non abitativo n. 	Abitazione/i non utilizzate n. 	
Proprietà e usufrutto	Locazione	Altro titolo											
- residenza primaria n. 	- uso abitativo n. 	- uso abitativo n. 											
- residenza non primaria n. 	- uso non abitativo n. 	- uso non abitativo n. 											
- uso non abitativo n. 	Abitazione/i non utilizzate n. 												
e - Accatastamento													
Se l'opera è accatastata indicare la categoria catastale 													
f - Caratteristiche generali del fabbricato nel quale è ubicata l'opera oggetto di sanatoria* (Da indicare solo in caso di risposta al punto d.1 della Sezione prima)													
Dimensione e consistenza — Piani fuoriterza (compreso il seminterrato) n. — Piani entroterra n. — Struttura portante prevalente: - pietre o mattoni ☐ 1 - prefabbricata ☐ 3 - cemento armato ☐ 2 - mista e altra ☐ 4	Servizi ad uso diretto del fabbricato — Allacciamento rete fognante ☐ 1 — Allacciamento rete elettrica ☐ 2 — Approvvigionamento idrico da acquedotto ☐ 3 — Impianto termico centralizzato ☐ 4 — Ascensore ☐ 5												
Abitazioni comprese nel fabbricato n. Presenza di superfici destinate ad attività non residenziali 1 ☒ si 2 ☐ no	Aree di pertinenza ad uso diretto del fabbricato Con attrezzature fisse ad uso ricreativo ☐ 1 Con attrezzature fisse al servizio di attività lavorative ☐ 2 Senza attrezzature fisse ☐ 3 Spazi per parcheggi ☐ 4												
B - OPERA NON AUTONOMAMENTE UTILIZZABILE													
a. Natura e consistenza													
— Vani o parti di vano al servizio delle abitazioni: - Interni alle abitazioni (Su) mq - Esterni alle abitazioni (Snr) mq (1) Nel caso di superfici destinate ad attività non residenziali compilare il modello 47/85-D.													
b - Caratteristiche generali dell'unità immobiliare alla quale è annessa l'opera oggetto di sanatoria* (Da indicare solo in caso di risposta al punto d.2 della Sezione prima)													
Se l'opera oggetto di sanatoria è annessa ad una singola abitazione indicare la superficie utile dell'abitazione (compresi gli accessori interni). (Su) mq 	Se l'opera oggetto di sanatoria è annessa ad un intero fabbricato indicare: N. piani del fabbricato N. abitazioni del fabbricato 												
c - Accatastamento													
Se l'opera è accatastata indicare la categoria catastale 													

SEZIONE TERZA — CALCOLO DELL'OBLAZIONE

A - MISURA DELL'OBLAZIONE

TIPOLOGIA DELL'ABUSO	PERIODI IN CUI L'ABUSO È STATO COMMESSO		
	Fino al 1° settembre 1967	Dal 2 settembre 1967 al 29 gennaio 1977	Dal 30 gennaio 1977 al 1° ottobre 1983
	MISURA DELL'OBLAZIONE		
Tipologia 1	L. 5.000 mq	L. 25.000 mq	L. 36.000 mq
Tipologia 2	L. 3.000 mq	L. 15.000 mq	L. 25.000 mq
Tipologia 3	L. 2.000 mq	L. 12.000 mq	L. 20.000 mq

1) Misura dell'oblazione (riportare l'importo corrispondente alla tipologia dell'abuso e all'epoca in cui è stato commesso).

Lire/mq 5.000

B - CALCOLO DELLE SUPERFICI

2) Superficie utile abitabile

3) Superficie non residenziale

21,12 mq $\times 0,6 =$ Sup. 12,67

mq 12,67

mq 12,67

4) Superficie complessiva (sommare rigo 2 con rigo 3)

mq 12,67

Nel caso di opera destinata a prima abitazione del proprietario richiedente, passare al punto D.

C - CALCOLO DELL'OBLAZIONE

Coefficienti correttivi (moltiplicare l'importo del rigo 1 per uno dei coefficienti riportati nelle istruzioni)

5) Misura dell'oblazione corretta

Lire/mq .000

Oblazione da versare (moltiplicare la superficie del rigo 4 per l'importo del rigo 5)

6) Oblazione da versare

Lire 64.000

D - CALCOLO DELL'OBLAZIONE PER OPERE DESTINATE A PRIMA ABITAZIONE DEL PROPRIETARIO RICHIEDENTE (art. 34, commi 3 e 4)

7) Superficie soggetta a riduzione della somma dovuta a titolo di oblazione

mq 12,67

8) Superficie eccedente (sottrarre rigo 7 da rigo 4)

mq 12,67

Misura dell'oblazione

9) Misura dell'oblazione dovuta in assenza di convenzionamento (ridurre di un terzo la somma di rigo 1)

Lire/mq .000

10) Misura dell'oblazione dovuta in presenza di convenzionamento (ridurre a metà la somma di rigo 9)

Lire/mq .000

11) Importo relativo alla superficie soggetta a riduzione (moltiplicare rigo 7 per rigo 9 o 10)

Lire .000

12) Importo relativo alla superficie eccedente (moltiplicare rigo 1 per rigo 8)

Lire .000

13) Oblazione da versare (sommare rigo 11 con rigo 12)

Lire .000

E - OBLAZIONE DOVUTA E MODALITÀ DI VERSAMENTO

14) Oblazione da versare - Casi particolari (art. 38, co 6)

Lire .000

15) Oblazione da versare (riportare l'importo indicato al rigo 6, 13 o 14)

Lire 100.000

16) Somma versata in data:

giorno mese anno 1 9 8

- in unica soluzione

Lire .000

- 1° rata

Lire .000

17) Se il richiedente si avvale della facoltà di rateizzazione indicare il numero delle rate:

fino a 3 rate ☐

fino a 8 rate ☐

fino a 16 rate ☐

Documentazione allegata

Attestato di versamento

Planimetria dell'immobile

Descrizione dei lavori

Documentazione fotografica

Data

21/01/1986

Firma del richiedente

Saldati Rosolino

CONTI CORRENTI POSTALI
ATTESTAZIONE

di un versamento

di L.

100.000

Lire

Centomila

sul C/C N. 255 000

Intestato a:

AMMINISTRAZIONE P.T.

OBLAZIONE ABUSIVISMO EDILIZIO

eseguito da Soldato Rosalinda

residente in M. Carrara - Via Vitinale Macchis 51

Codice Fiscale 26R49B829G

A C/C POSTALI 1

addi

MARINA DI CARPARA

Bollo lineare dell'Ufficio accettante

495 22 GEN 95

L'UFFICIALE POSTALE

Bollo a data


N.

del bollettario ch 9

data progress.

ORIGINALE PER IL COMUNE

A	RISERVATO AL COMUNE	
	Denominazione e N. Distintivo (secondo la classificazione ISTAT)	
	COMUNE	
	PROVINCIA	
	N. PROTOCOLLO	480

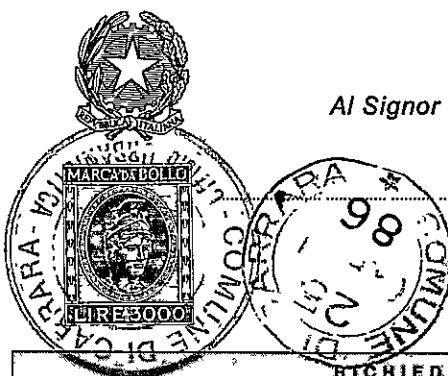

Al Signor Sindaco del Comune di

CARRARA

B	N. PROGRESSIVO	0324182401
---	----------------	------------

MINISTERO DEI LAVORI PUBBLICI



Il modello va compilato a macchina o in stampatello consultando le Istruzioni-allegate

RICHIEDENTE			
COGNOME O DENOMINAZIONE SOLDATI			
NOME ROSALINDA			
NUMERO DI CODICE FISCALE SLDRLN 26R49B832 G			
RESIDENZA ANAGRAFICA	COMUNE CARRARA	PROVINCIA (sigla) MS	
FRAZIONE, VIA E NUMERO CIVICO Marina - Via Vic. Ungarelli 51		C.A.P. 54036	
NATURA GIURIDICA 1			
Se il richiedente è persona fisica indicare:			
Sesso (M o F) F	DATA DI NASCITA giorno 09 mese 10 anno 1926	STATO CIVILE 2	TITOLO DI STUDIO 3
COMUNE O STATO ESTERO DI NASCITA			PROVINCIA (sigla)
CONDIZIONE PROFESSIONALE 3	QUALIFICA ☒	ATTIVITÀ ECONOMICA ☒	
Se il richiedente è diverso da persona fisica indicare:			
ATTIVITÀ ECONOMICA ESERCITATA			

NOTIZIE RIEPILOGATIVE

NOTIZIE RIEPILOGATIVE						
MODELLI ALLEGATI E AMMONTARE DELLE OBLAZIONI					DIMENSIONI	
Modelli allegati		Ammontare delle oblazioni			Superficie complessiva per la quale è stata richiesta la sanatoria mq	N. abitazioni per le quali è stata richiesta la sanatoria
Tipo	Numero	Dovute in complesso	Già versate			
			In unica soluzione	1ª Rata		
47/85-A	1	100.000.-	100.000.-		12,67	1
47/85-B						
47/85-C						
47/85-D						
TOTALE	1	100.000.-	100.000.-		12,67	1

Il richiedente ha presentato altre domande di sanatoria

Nello stesso comune 1 ☐ 2 ☒

In altro comune 3 ☐ 4 ☒

Data

21/01/1986

Firma del richiedente



Soldati Rosalinda

RACCOMANDATA

DICHIARANTE COGNOME E NOME SOLDATI ROSALINDA

DOMICILIO FISCALE VIA/PIAZZA N. CIVICO MAREINA DI CARRARA - VIA VICINALE MACCHIA - 51

C.A.P. 54036 COMUNE CARRARA PROV. MS

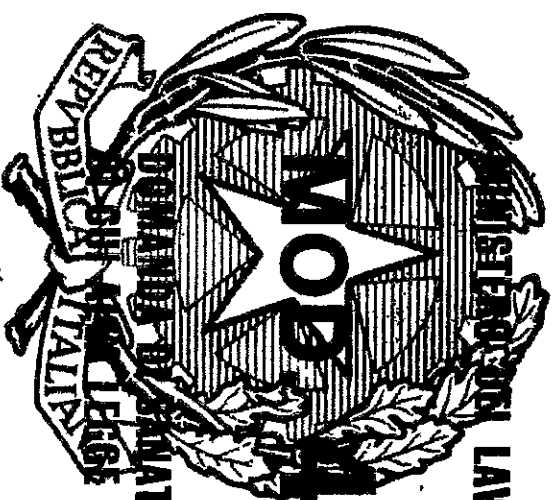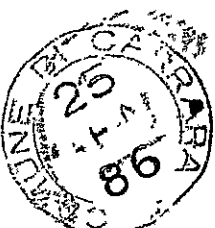

MINISTERO DEI LAVORI PUBBLICI

MOD. 47/85

**DOMANDA DI SANATORIA PER GLI ABUSI EDILIZI
D. 581/1976 LEG. 28 FEBBRAIO 1985, N. 47**

**AL SIGNOR SINDACO
DEL COMUNE**

DI CARRARA