CONSULENZA IMMOBILIARE E PROGETTAZIONE
STEP Srl
54033 CARRARA (MS)
TEL. 0585 70551
TELEFAX 0585 70536

BRIZZI RICCARDO Geometra

27 GIU 1995

Progetto per la costruzione di fabbricato di civile abitazione, sito in via Provinciale, località San LUCA _CARRARA_

COMMITTENTE VOLPI FABRIZIO [redacted]

OGGETTO
PLANIMETRIA GENERALE

TAV	PROGETTISTA	COMMITTENTE	NOTE
UNICA "A"	RICCARDO BRIZZI GEOMETRA COLL. EGIDIO GEOMETRA 689 CARRARA	~~COPRIMA S.R.L. Via Verdi n. 6 54033 CARRARA C.F. e P.I. 00800960453~~	FABBRICATI "A" "B"
SCALA 1:200			DATA 24/05/95

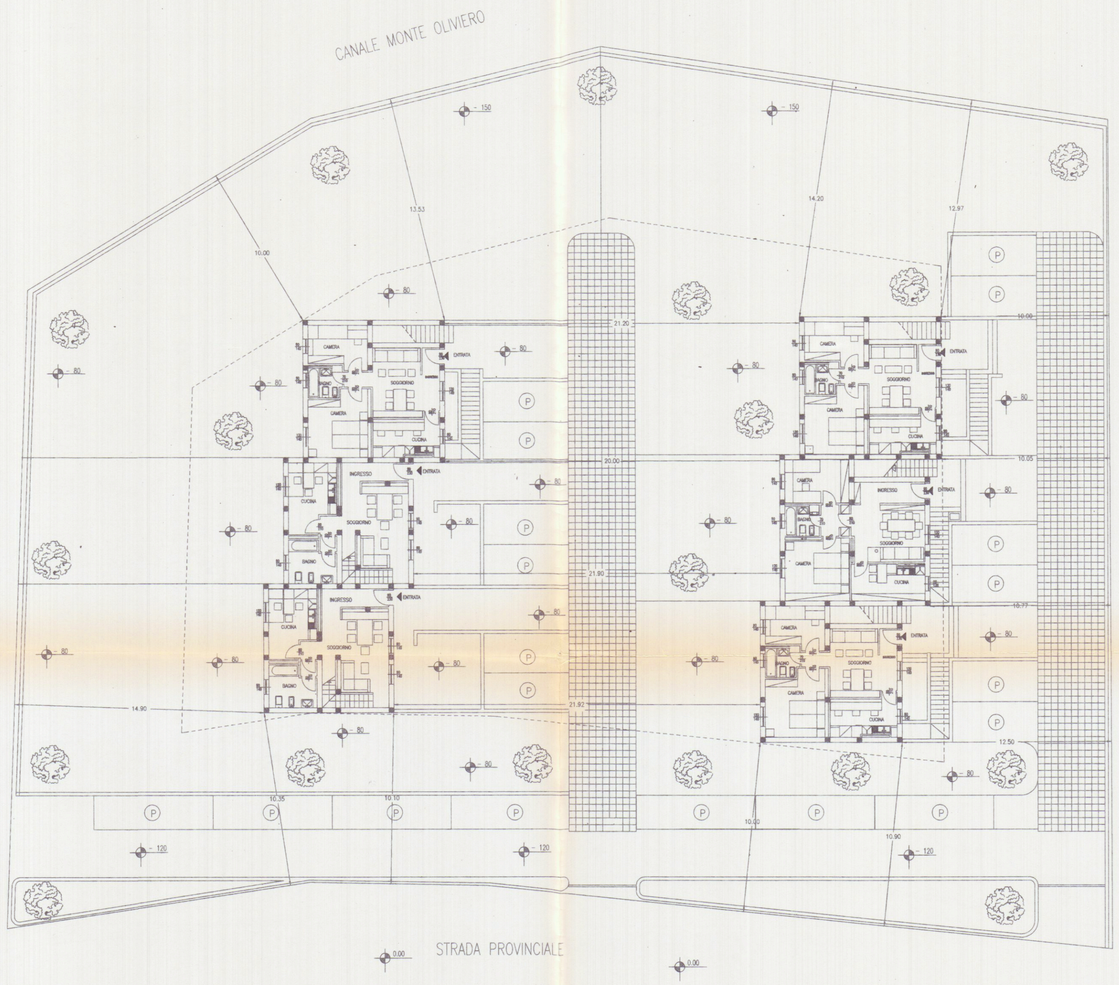

DIMOSTRAZIONE AREE DI PARCHEGGIO PRIVATO
(L. 24 Marzo 1989 N. 122)

Volume fuori terra Fabb. "A"	1209.41 mc.
Volume fuori terra Fabb. "B"	1385.61 mc.

Superficie minima da adibire a parcheggio privato

Fabb. "A" 1209.41 : 10 =	120.94 mq
Fabb. "B" 1385.61 : 10 =	138.56 mq

FABBRICATO "A"

P1	5.00 x 4.60	23.00 mq
P2	5.00 x 4.80	24.00 mq
P3	5.00 x 4.20	21.00 mq
P4	24.00 x 4.80	115.20 mq
TOTALE		183.20 MQ

FABBRICATO "B"

P1	5.00 x 4.80	24.00 mq
P2	5.00 x 4.60	23.00 mq
P3	5.00 x 4.80	24.00 mq
P4	33.00 x 4.80	158.40 mq
TOTALE		229.40 MQ