

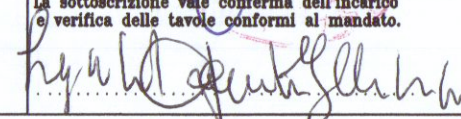
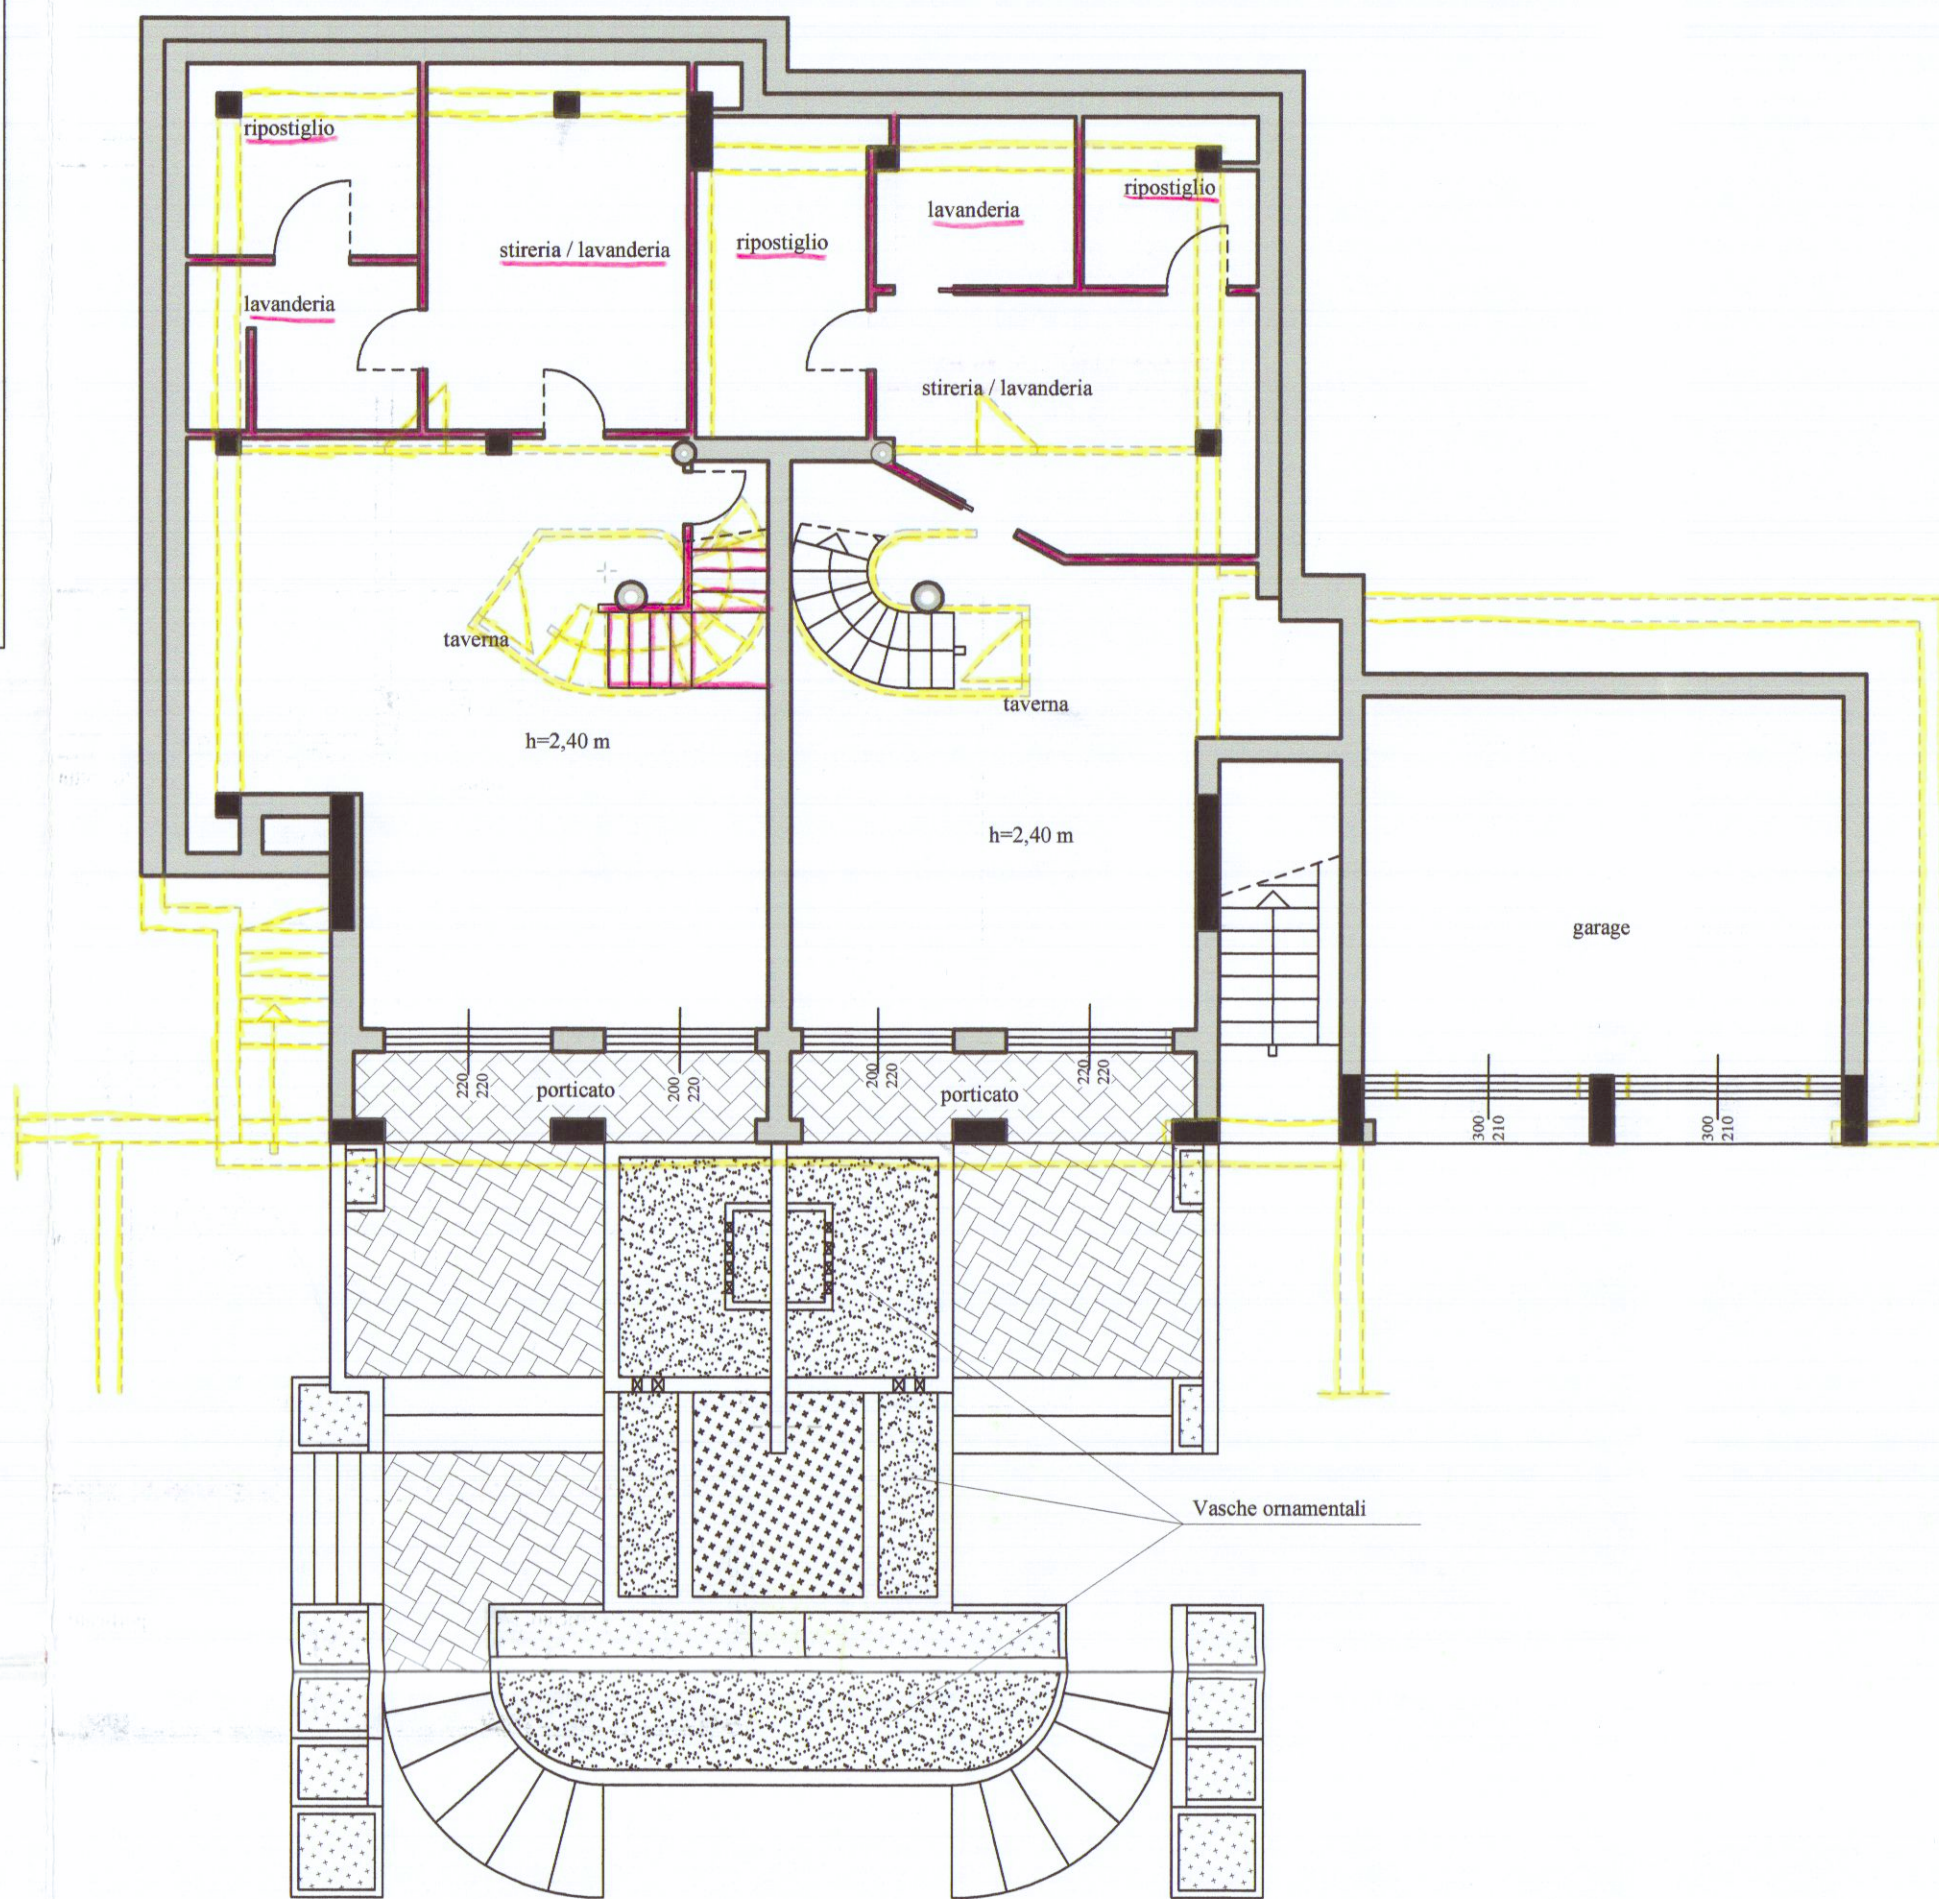



eMMe STUDIO TECNICO GEOMETRA MARCO SAGLIANO Via Roma n°13 54033 CARRARA P.Iva 01167860459 tel. fax 0585-74585 cell. 393-9589870 E-mail marco@emmestudiotecnico.it		TECNICO :geom. Marco Sagliano n. 735 albo dei geometri di MS 
COMMITTENTE Sig. ILLIANO BAROLO Sig.ra LAVAGGI DONATELLA Sig. ILLIANO GABRIELE		La sottoscrizione vale conferma dell'esecuzione e verifica delle tavole conformi al mandato. 
IMMOBILE CARRARA Loc. FOSSONE via Roccatagliata	FOGLIO 48	MAPPALI 988-989-990-991
LAVORI di REALIZZAZIONE DI FABBRICATO AD USO ABITAZIONE		TAVOLA N. 2
INTERVENTO PERMESSO DI COSTRUIRE N° 149/06 DEL 22.11.2006	TAVOLA di Raffronto : Piante	
SCALA di 1 a 100	DATA -----	FILE -----
	TAVOLE -----	DIS. D.B.

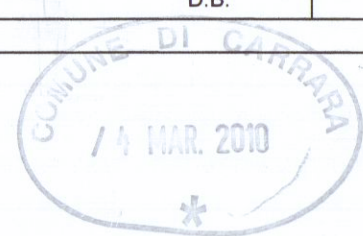


Pianta Piano Seminterrato

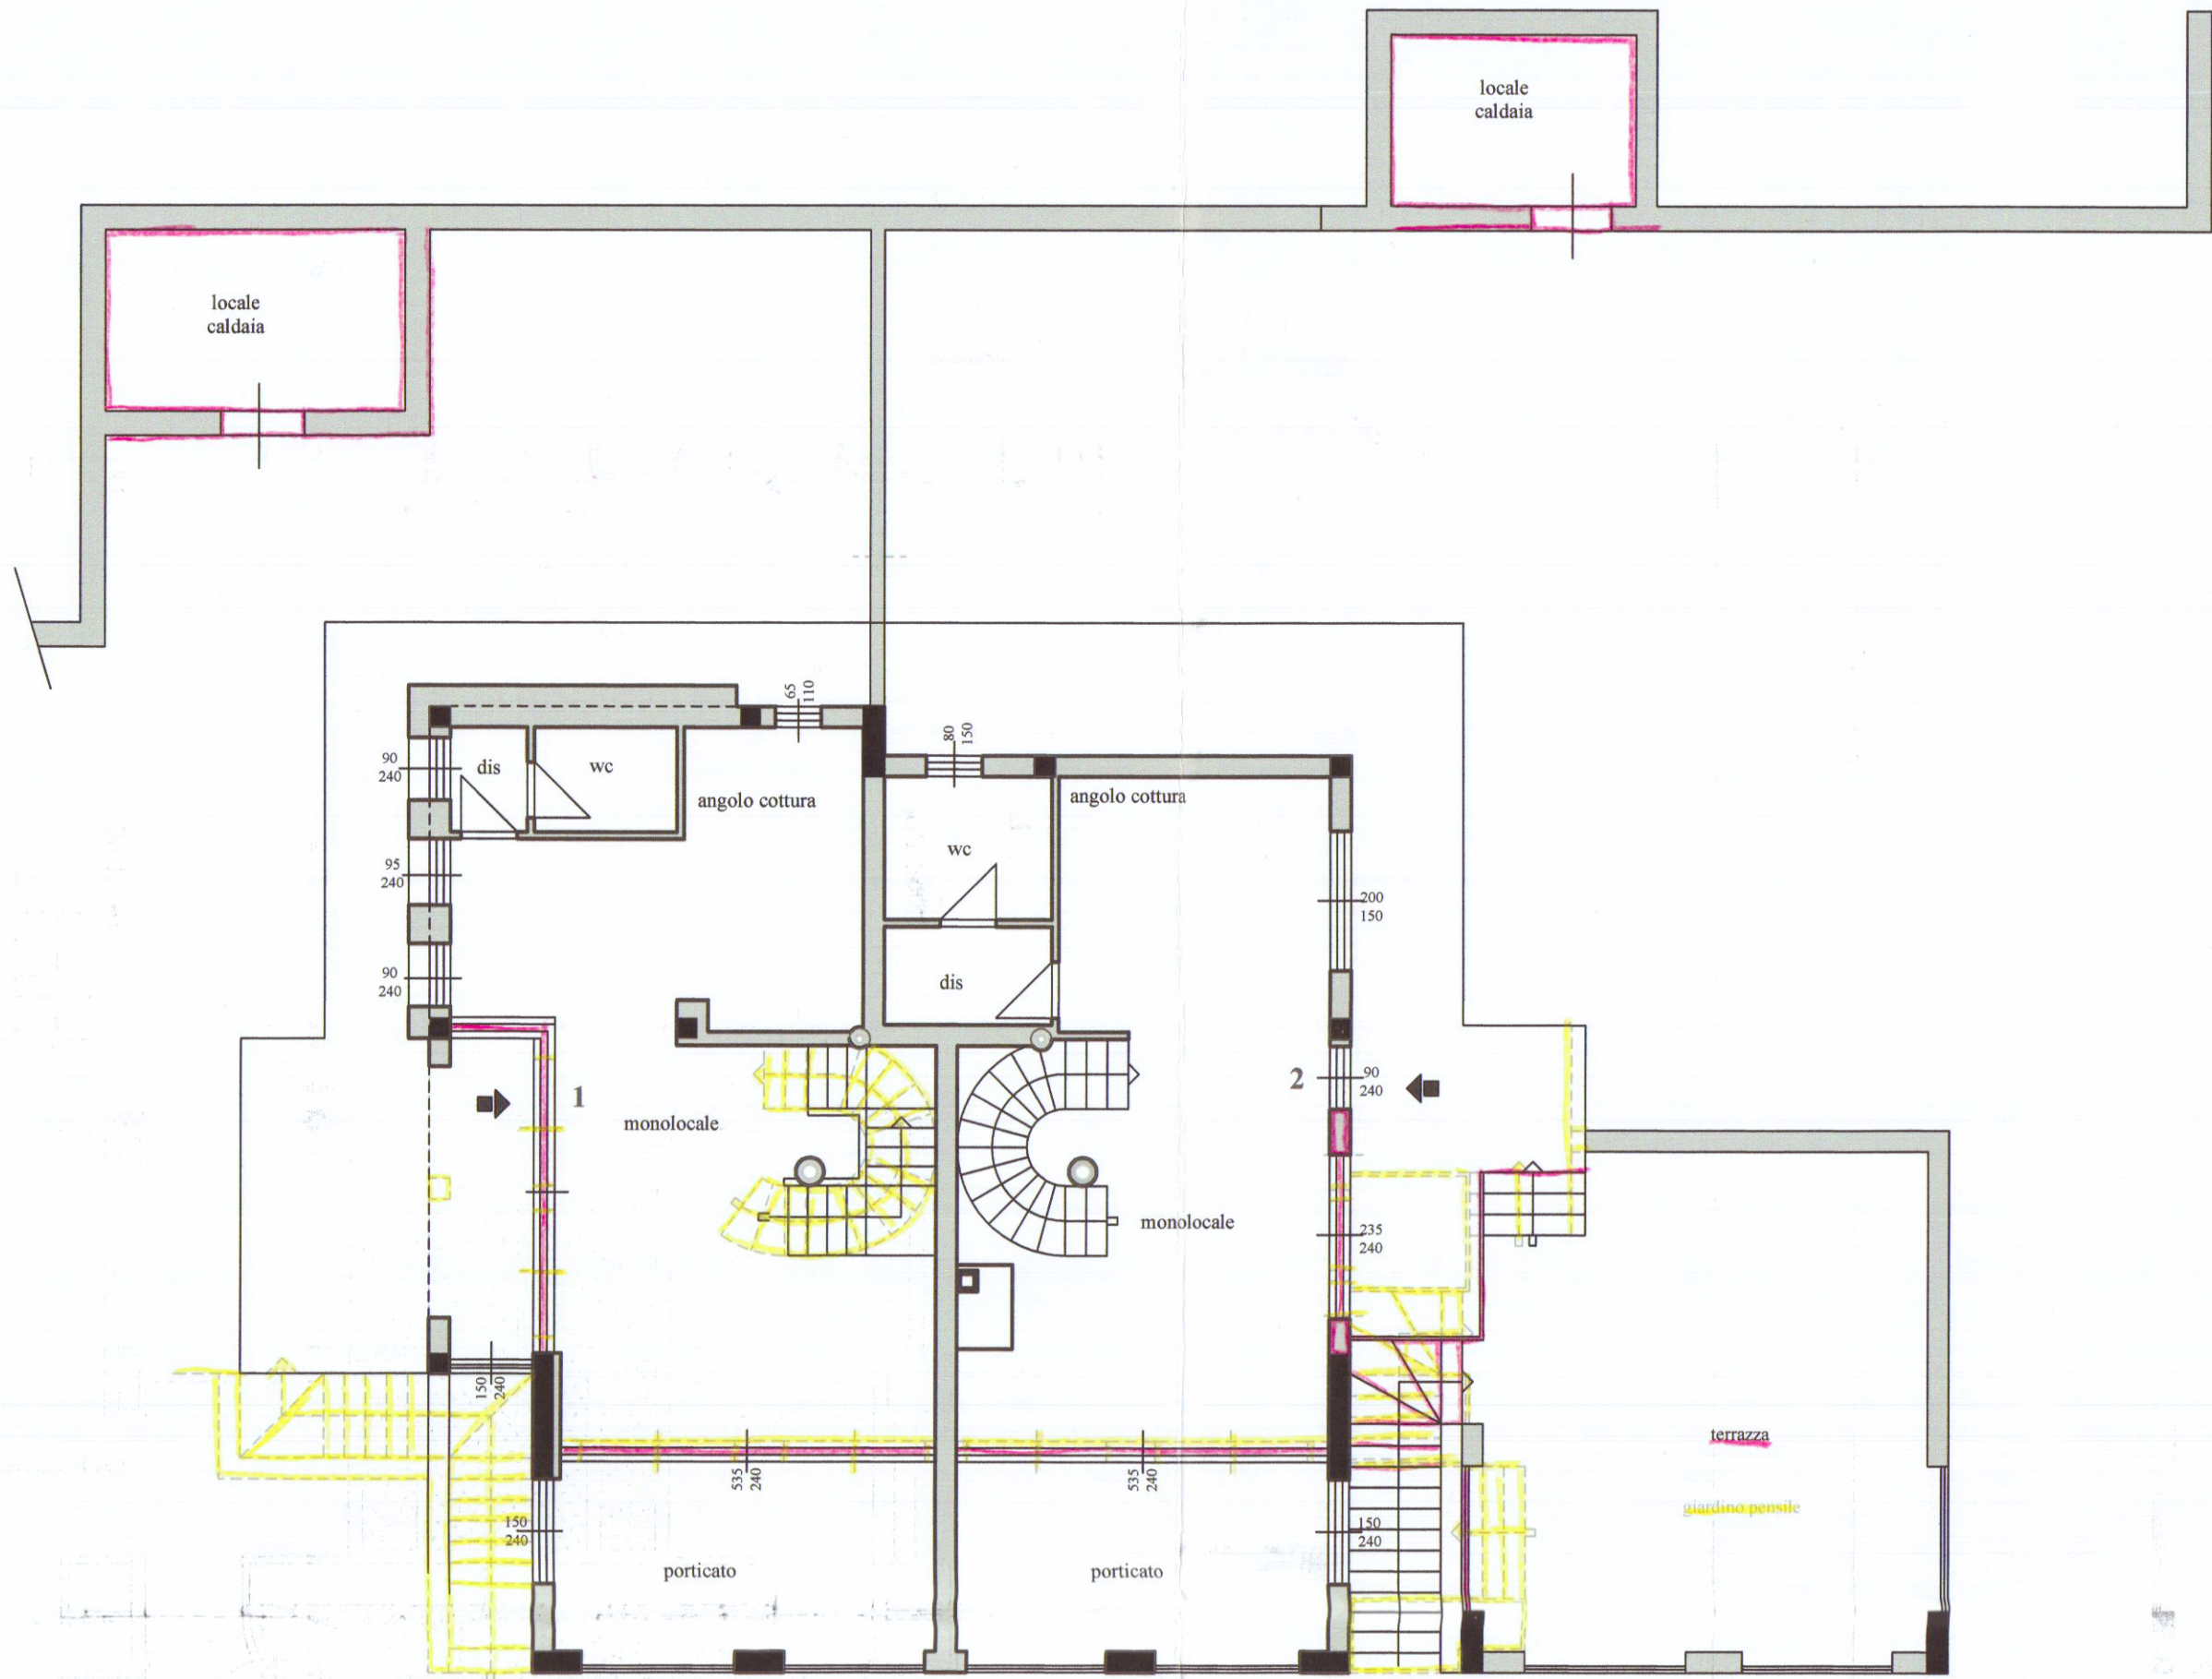

Pianta Piano Terra

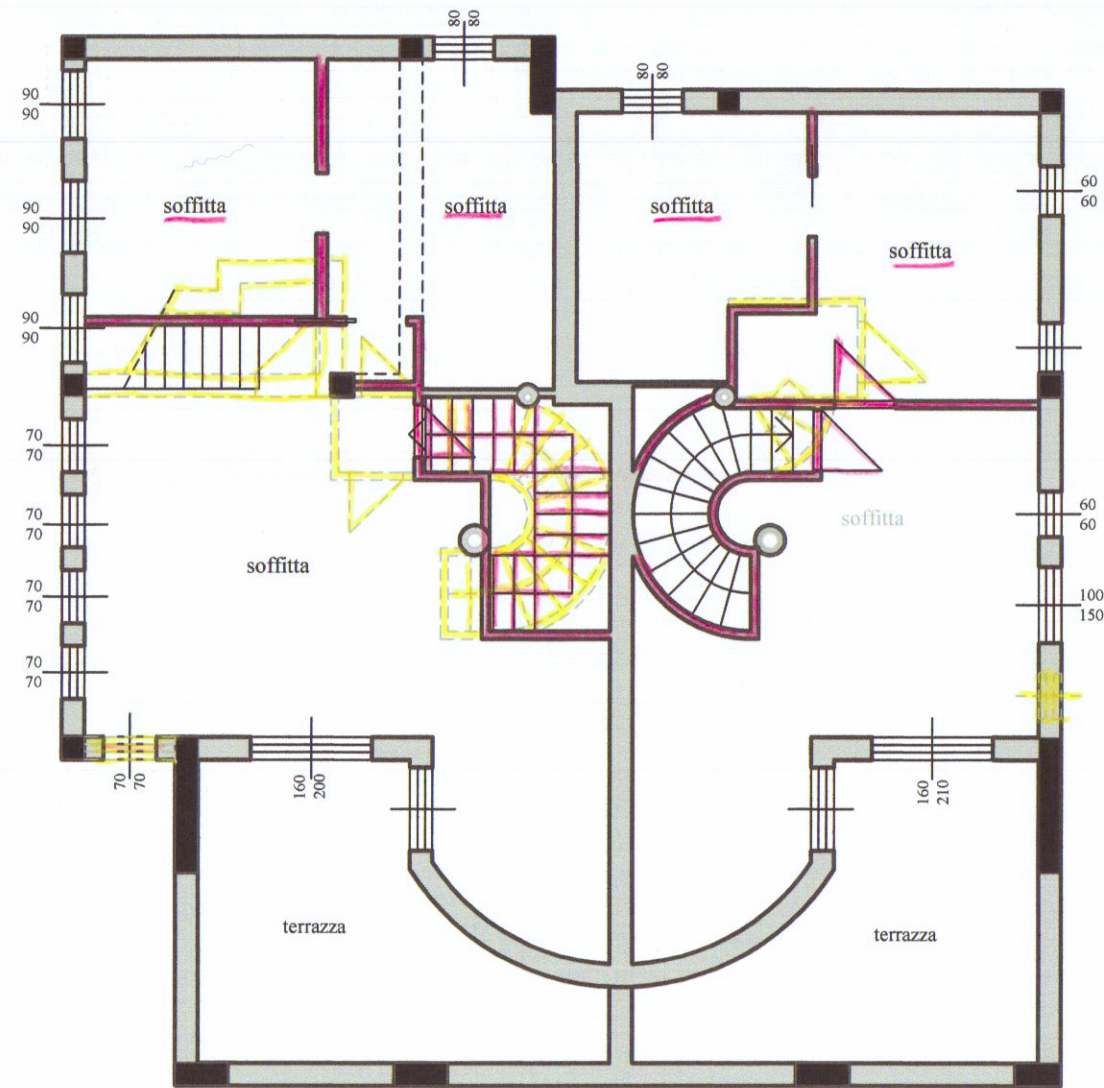

Pianta Piano Sottotetto

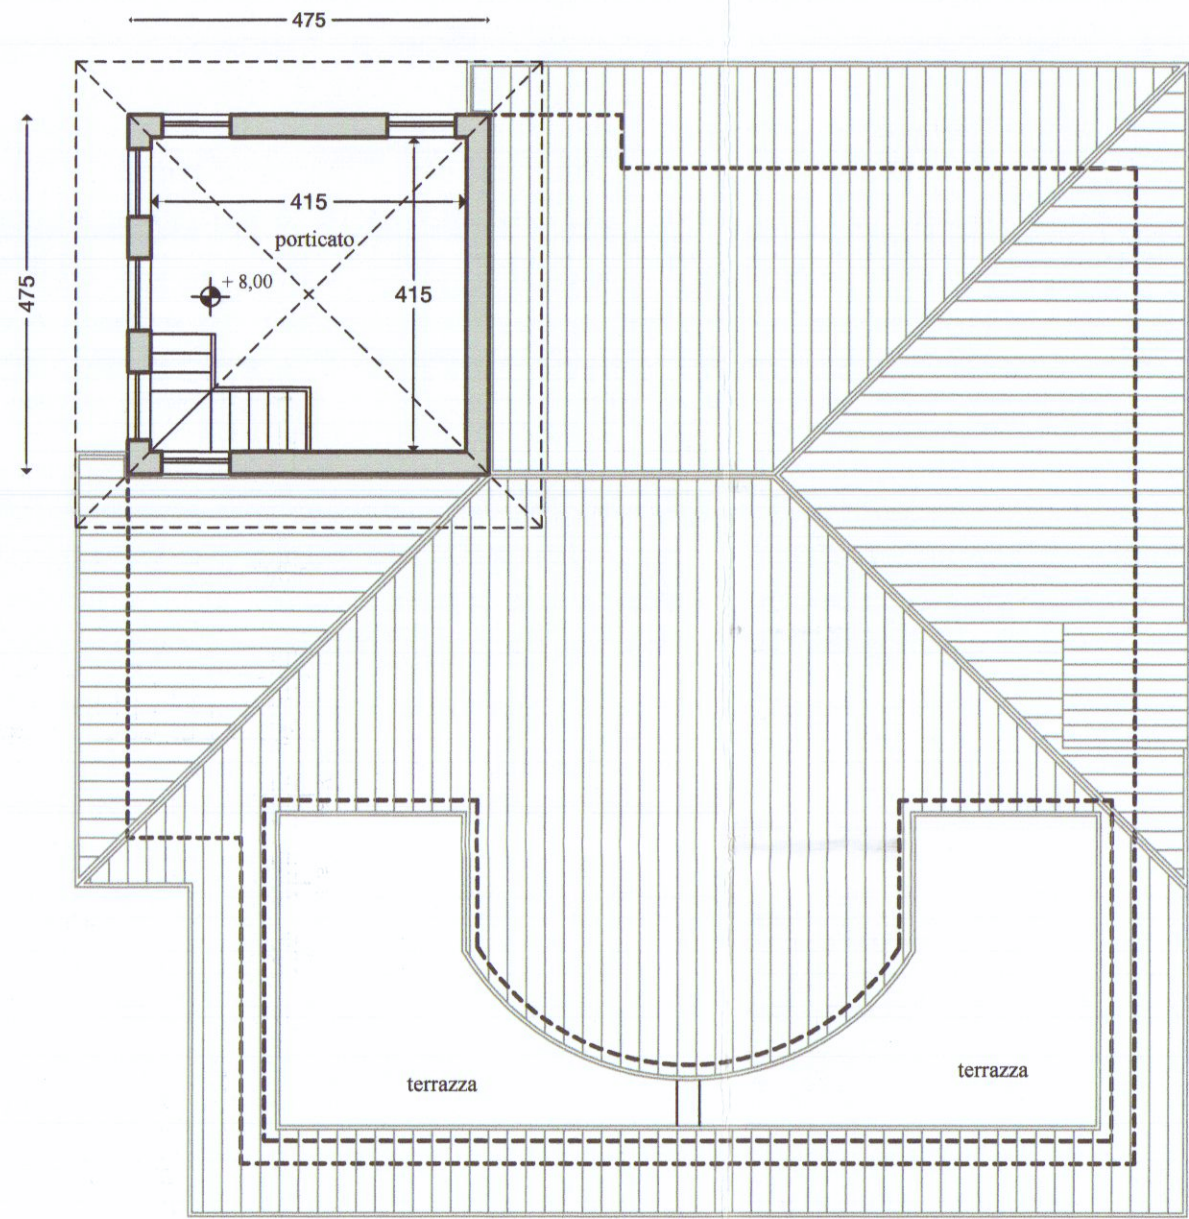

Pianta Piano copertura