



27 GEN. 1979 *W*

COOPERATIVA ACLI

Life 457

PROGETTO COSTRUZIONE N.12 ALLOGGI NEL COMUNE DI

CARRARA - AVENZA

il progettista

il presidente

tavola

1 bis

scala 1 : 100

data

aggior.

dis

①

$H = 9.30$


4.20

40.80

②

PIANO TIPO

SCALA 1: 500

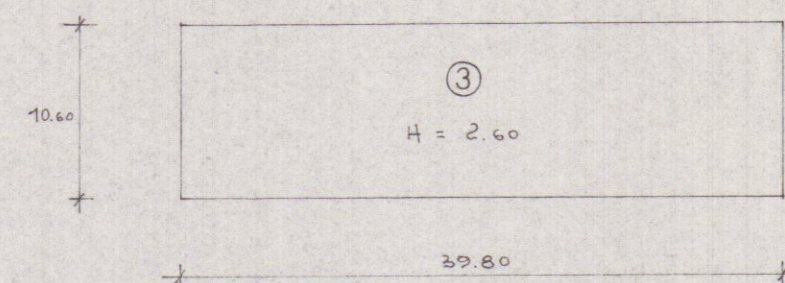

PIANO TERRA

SUPERFÍCIE COPERTA :

$$1 - \text{mt. } 40.80 \times 10.60 = \text{mq. } 432.48$$

2- " 1.00 x 4.20 x 4 = " 16.80

totale mq. 449.28

VOLUME FABBRICATO

$$\text{mq. } 449.28 \times 9.30 = \text{mc. } 4178.30$$

3- mt. $39.80 \times 10.60 = m q. 421.88 \times 2.60 = m c. 1096.89$

totale mc. 5275.19

Approvato dal Sindaco alle condizioni
indicate nel permesso di costruzione
N° 94 del 26 MAR. 1986
L'ING. CAPO