


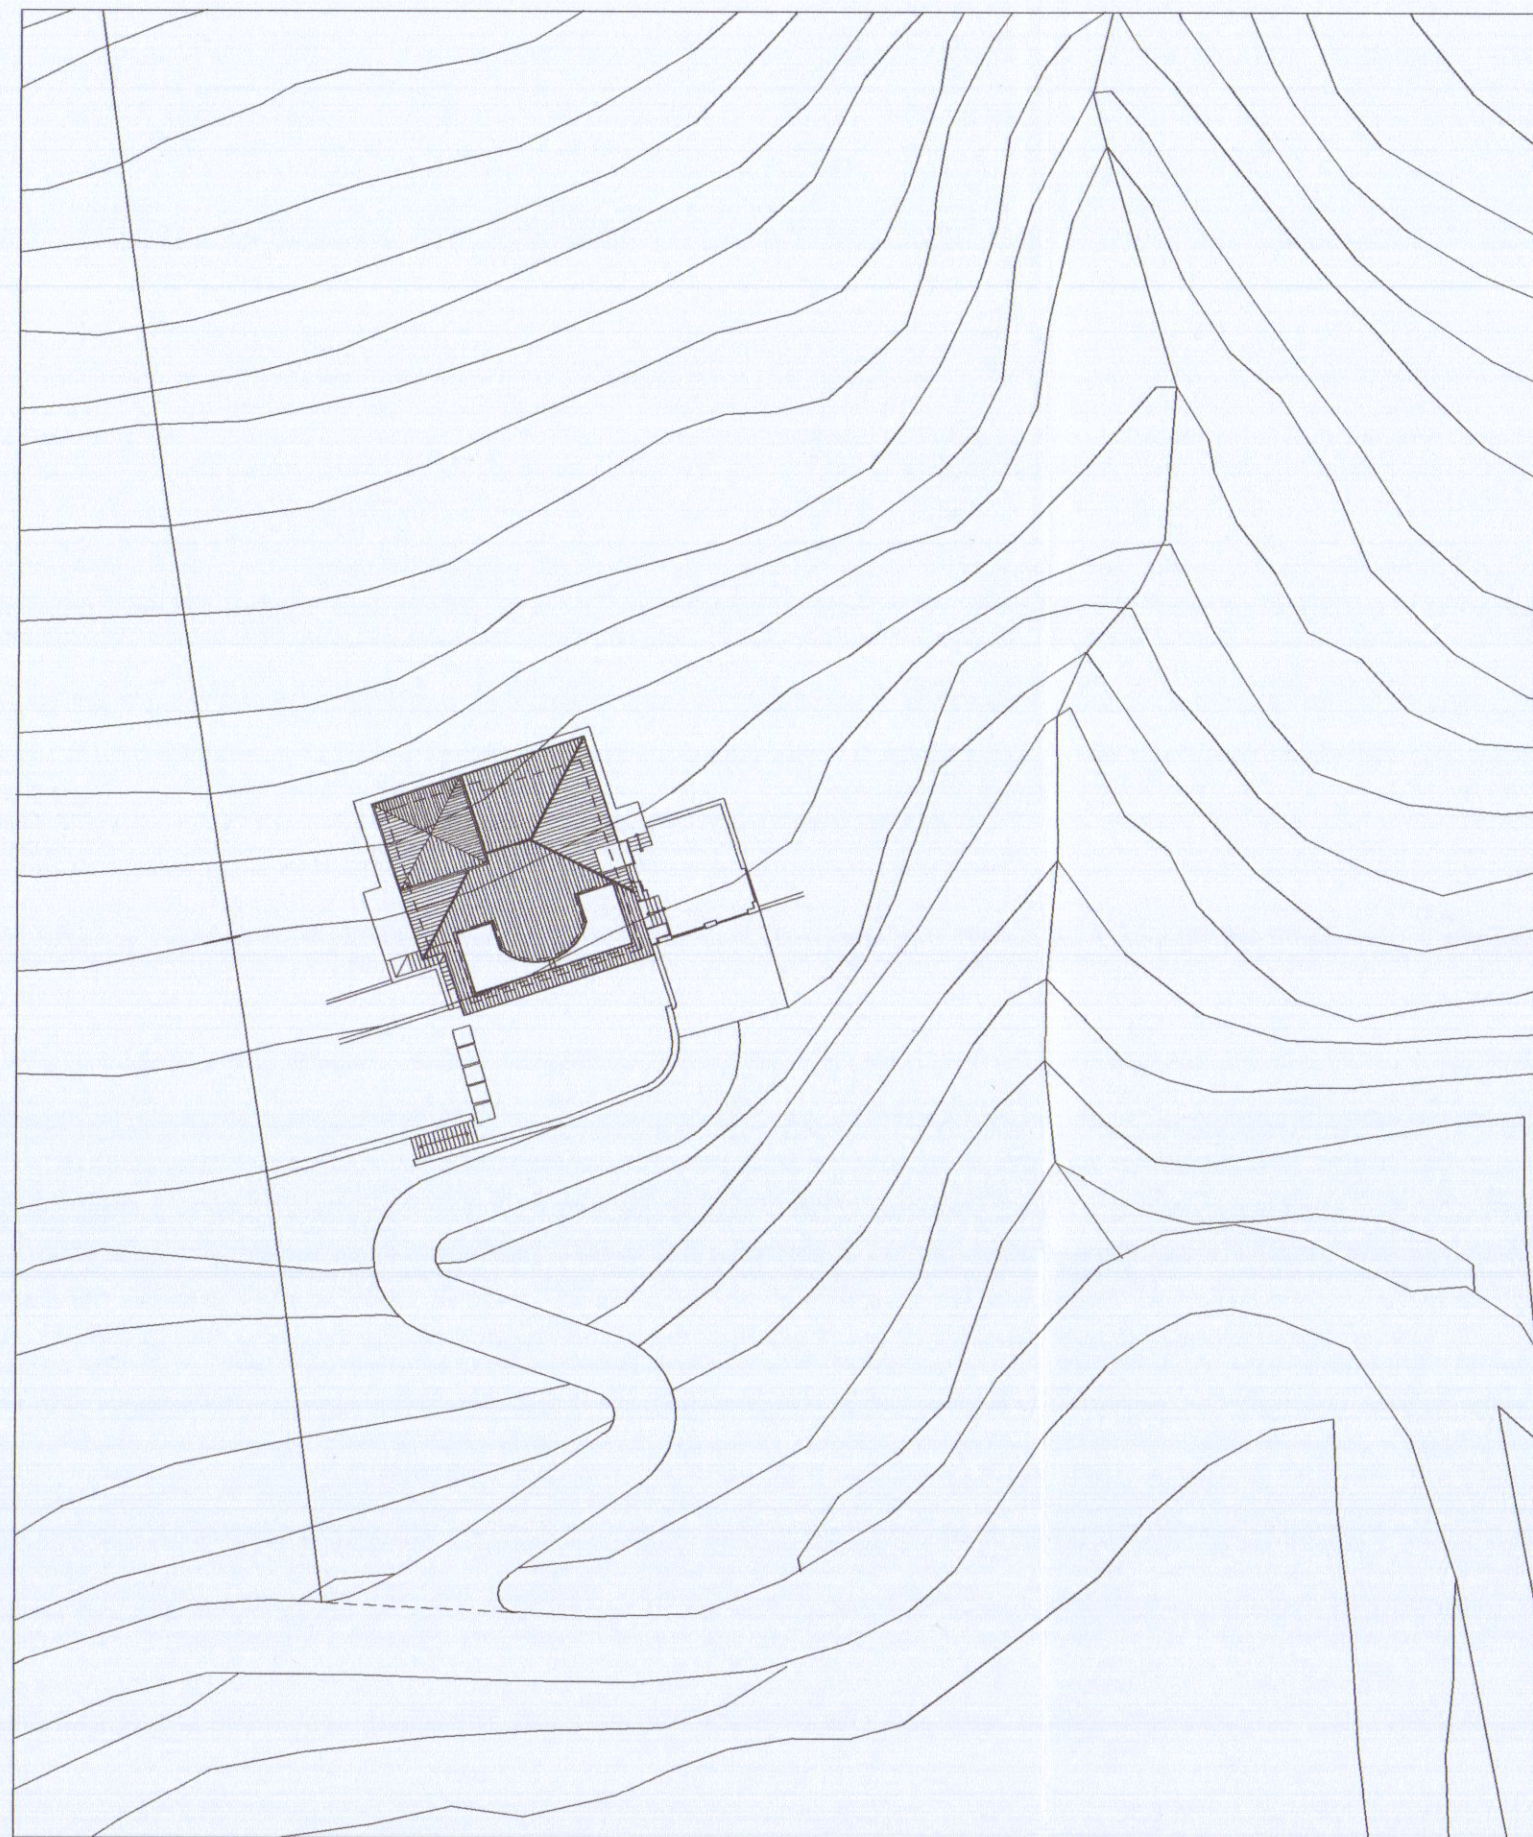
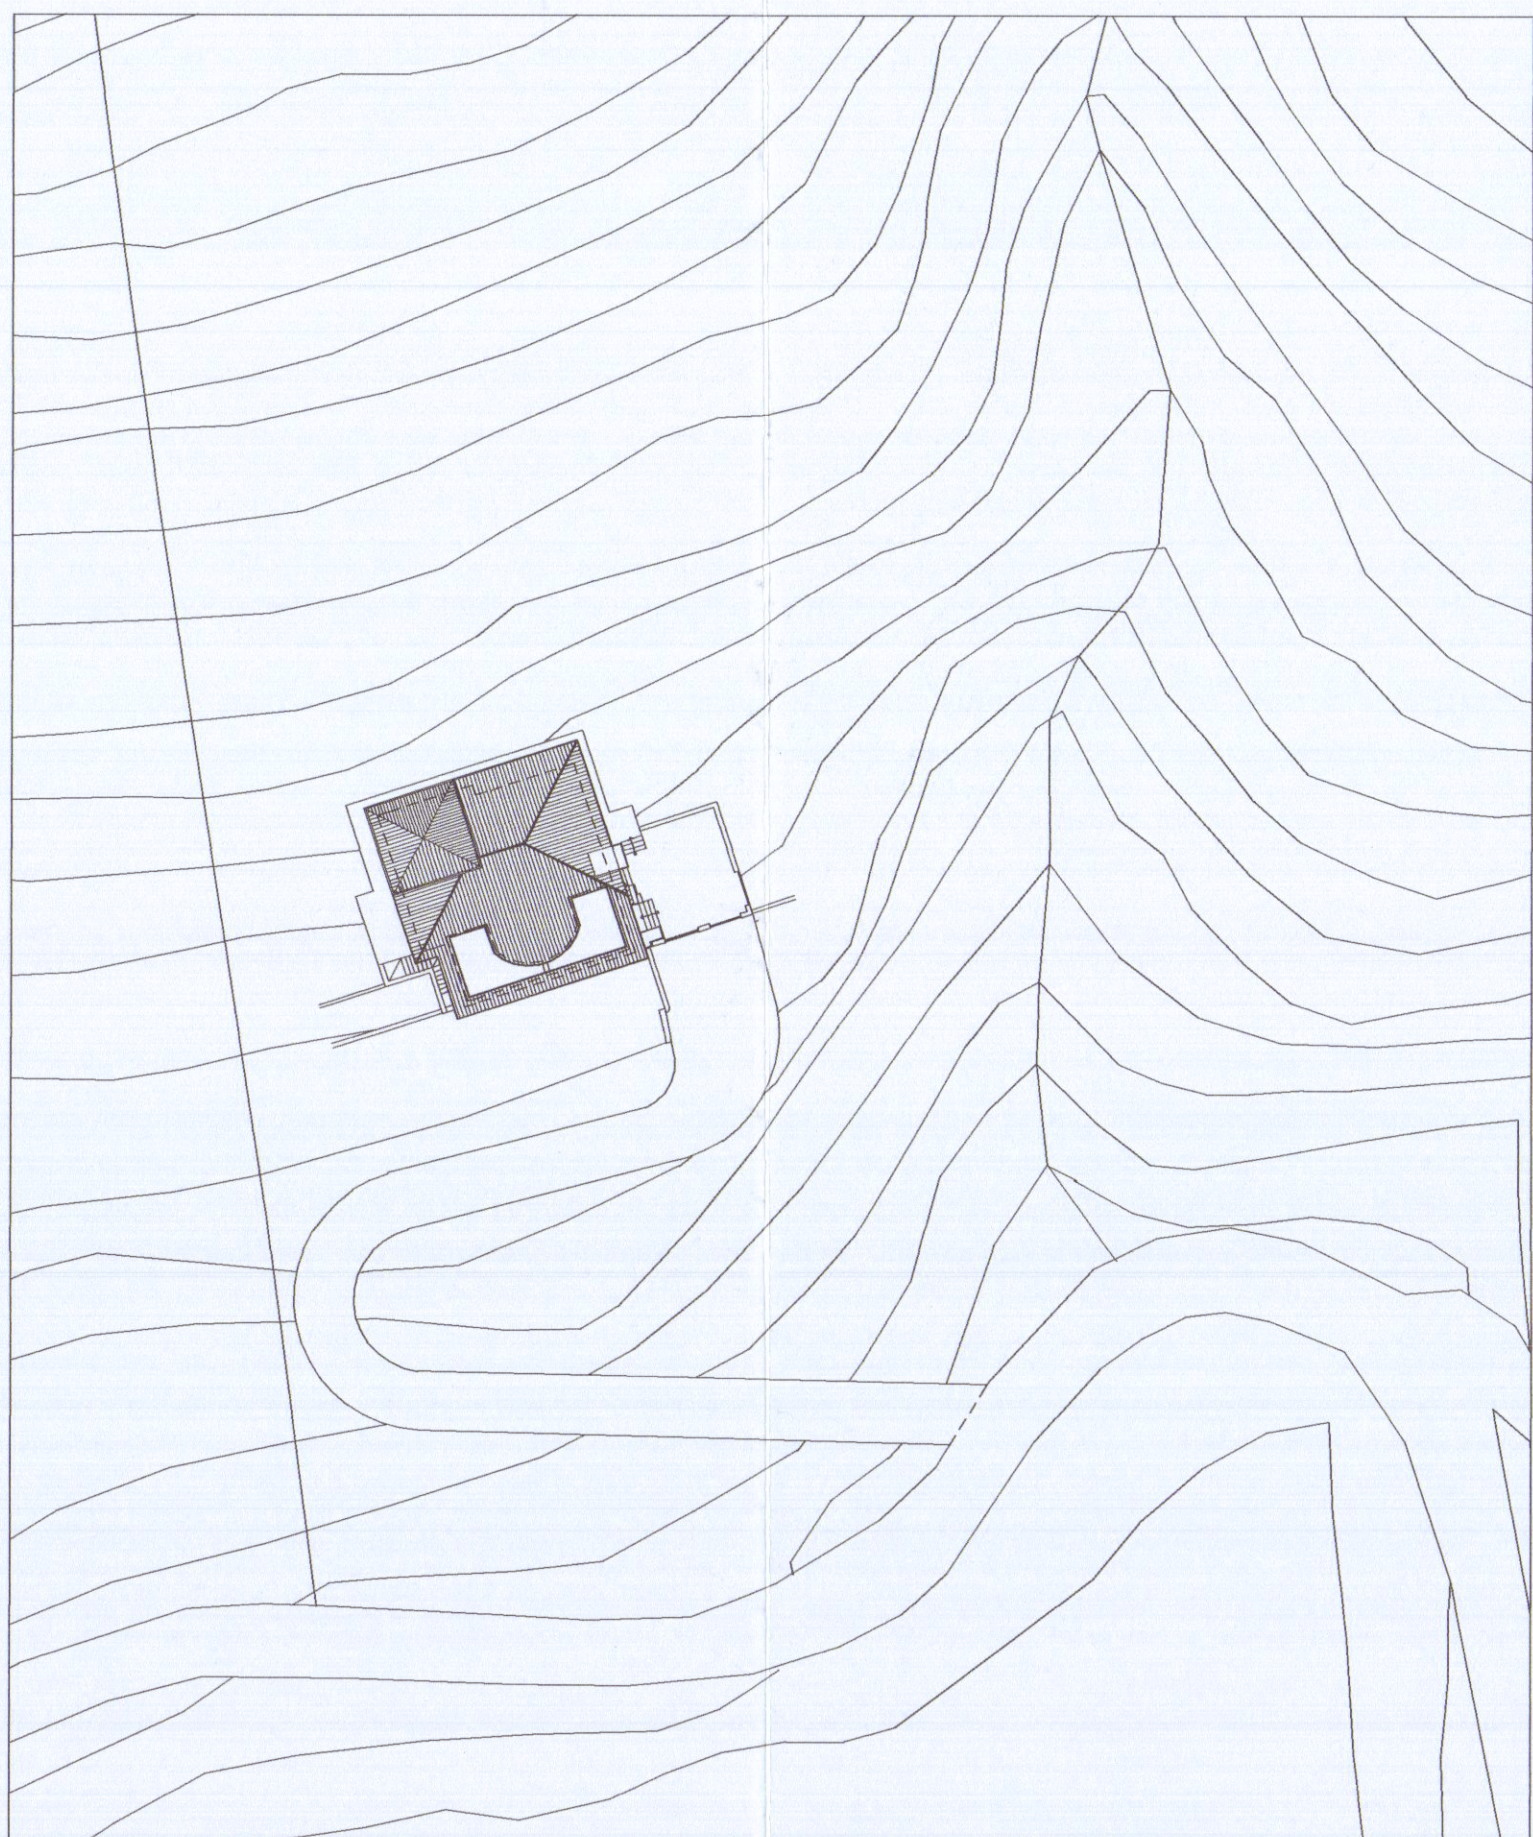


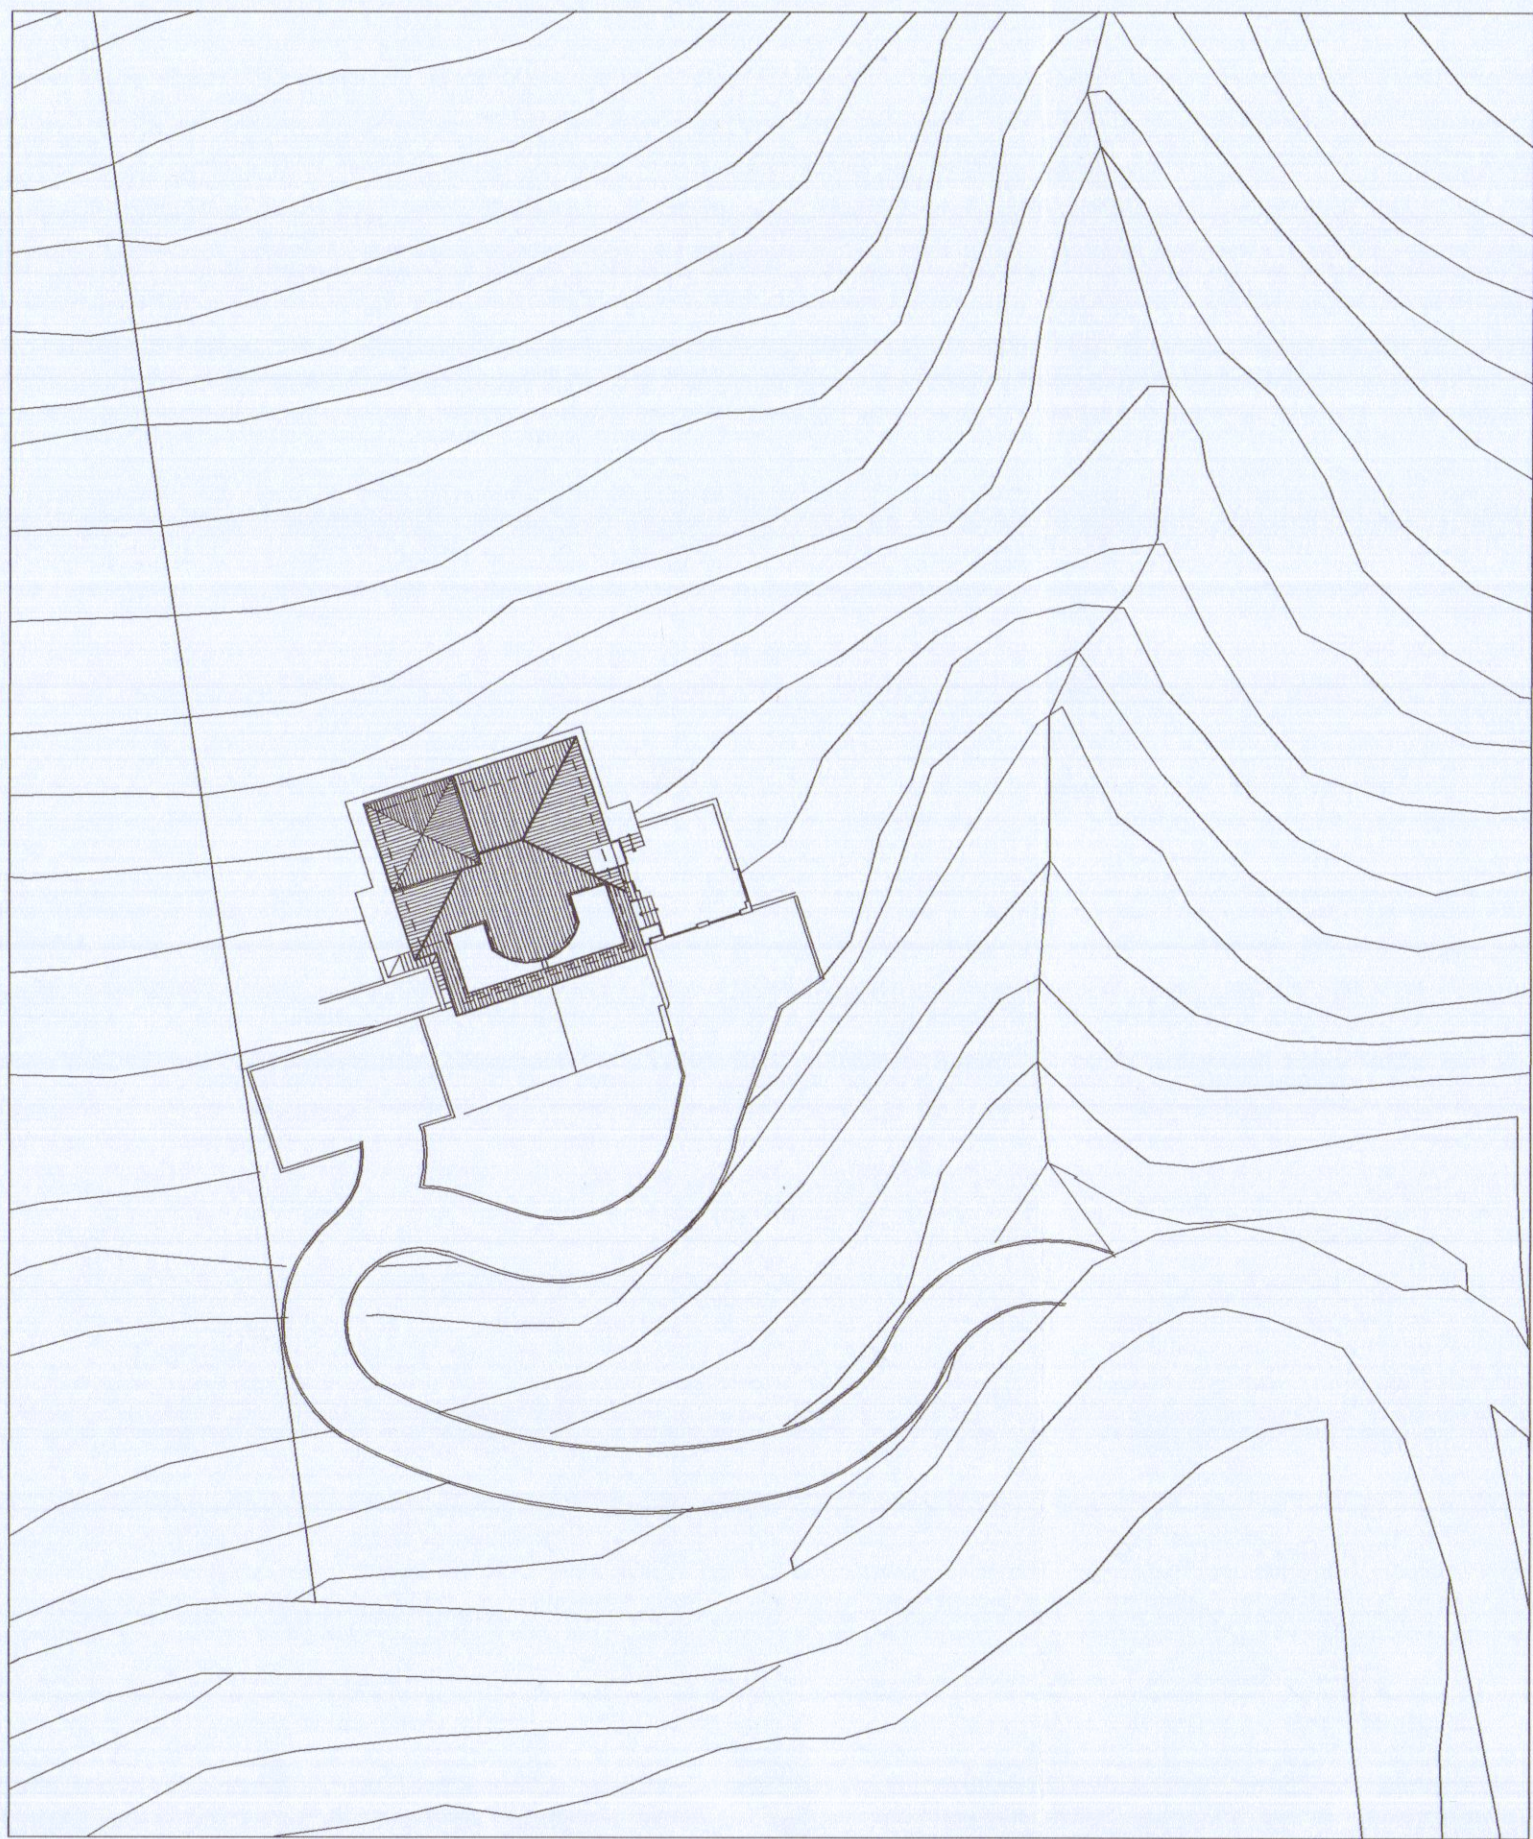


SISTEMAZIONE ESTERNA CON STRADA ORIGINARIA

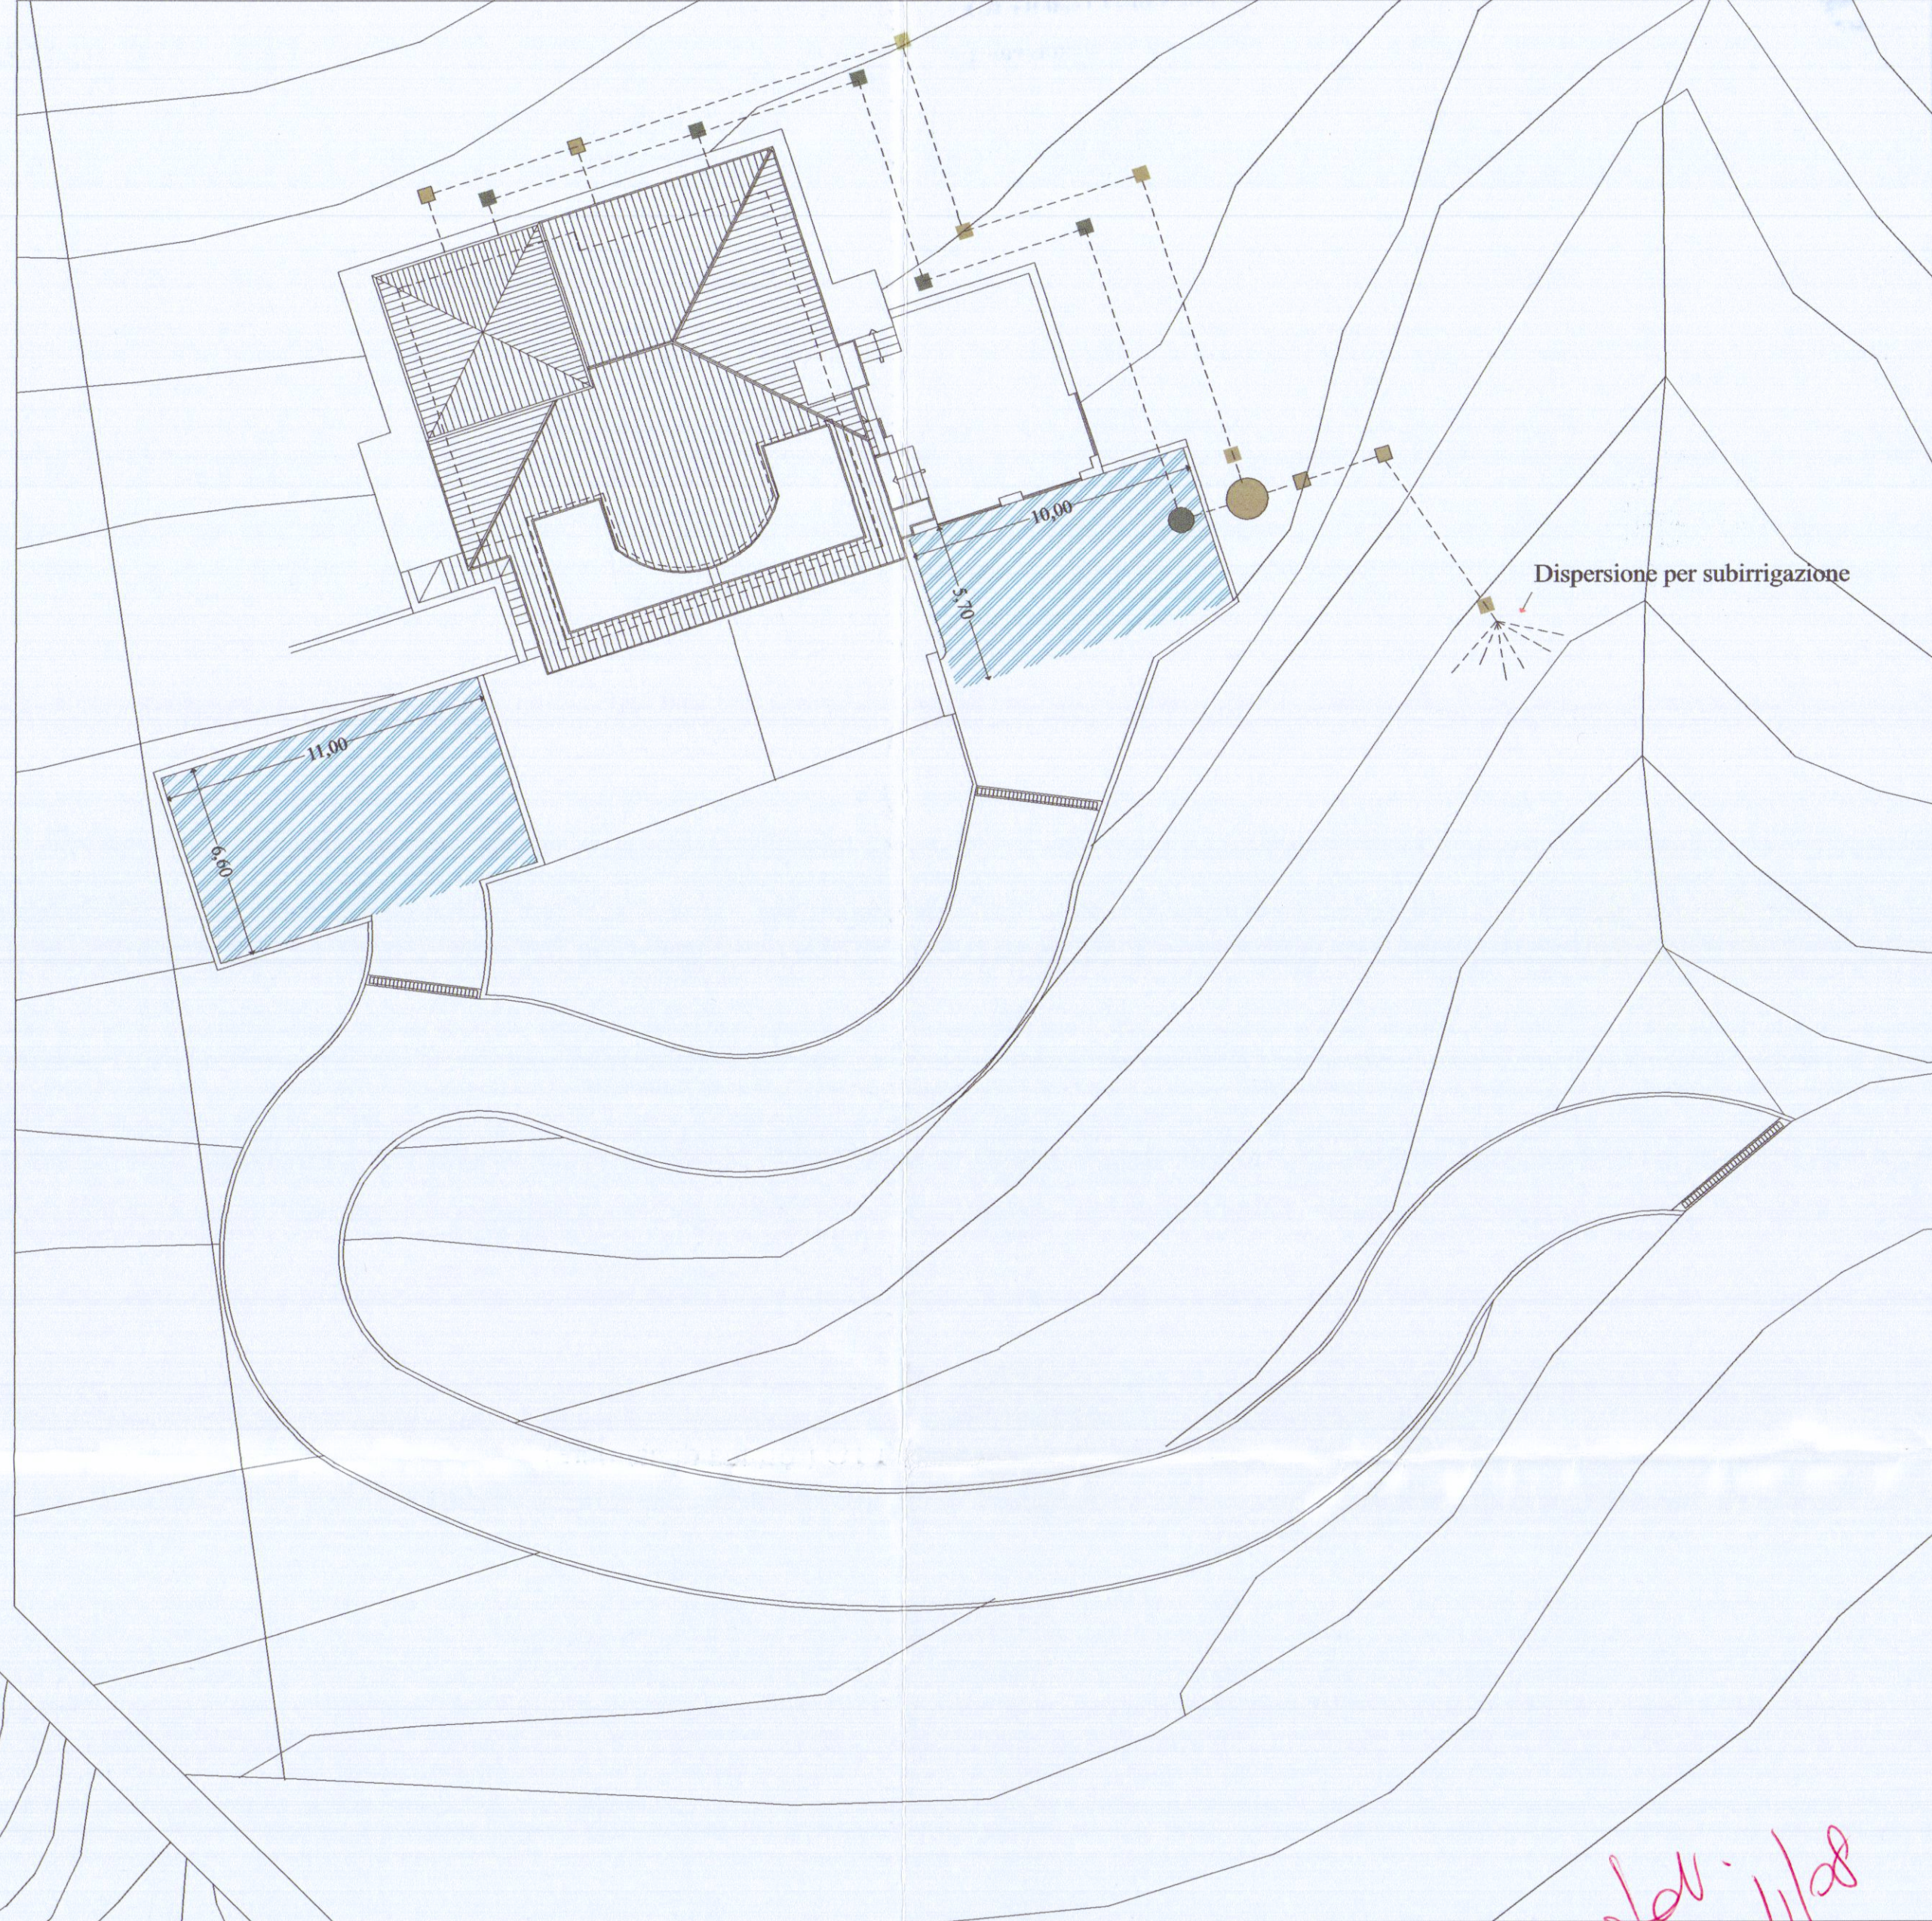


SISTEMAZIONE ESTERNA DI PROGETTO (Strada di cantiere)

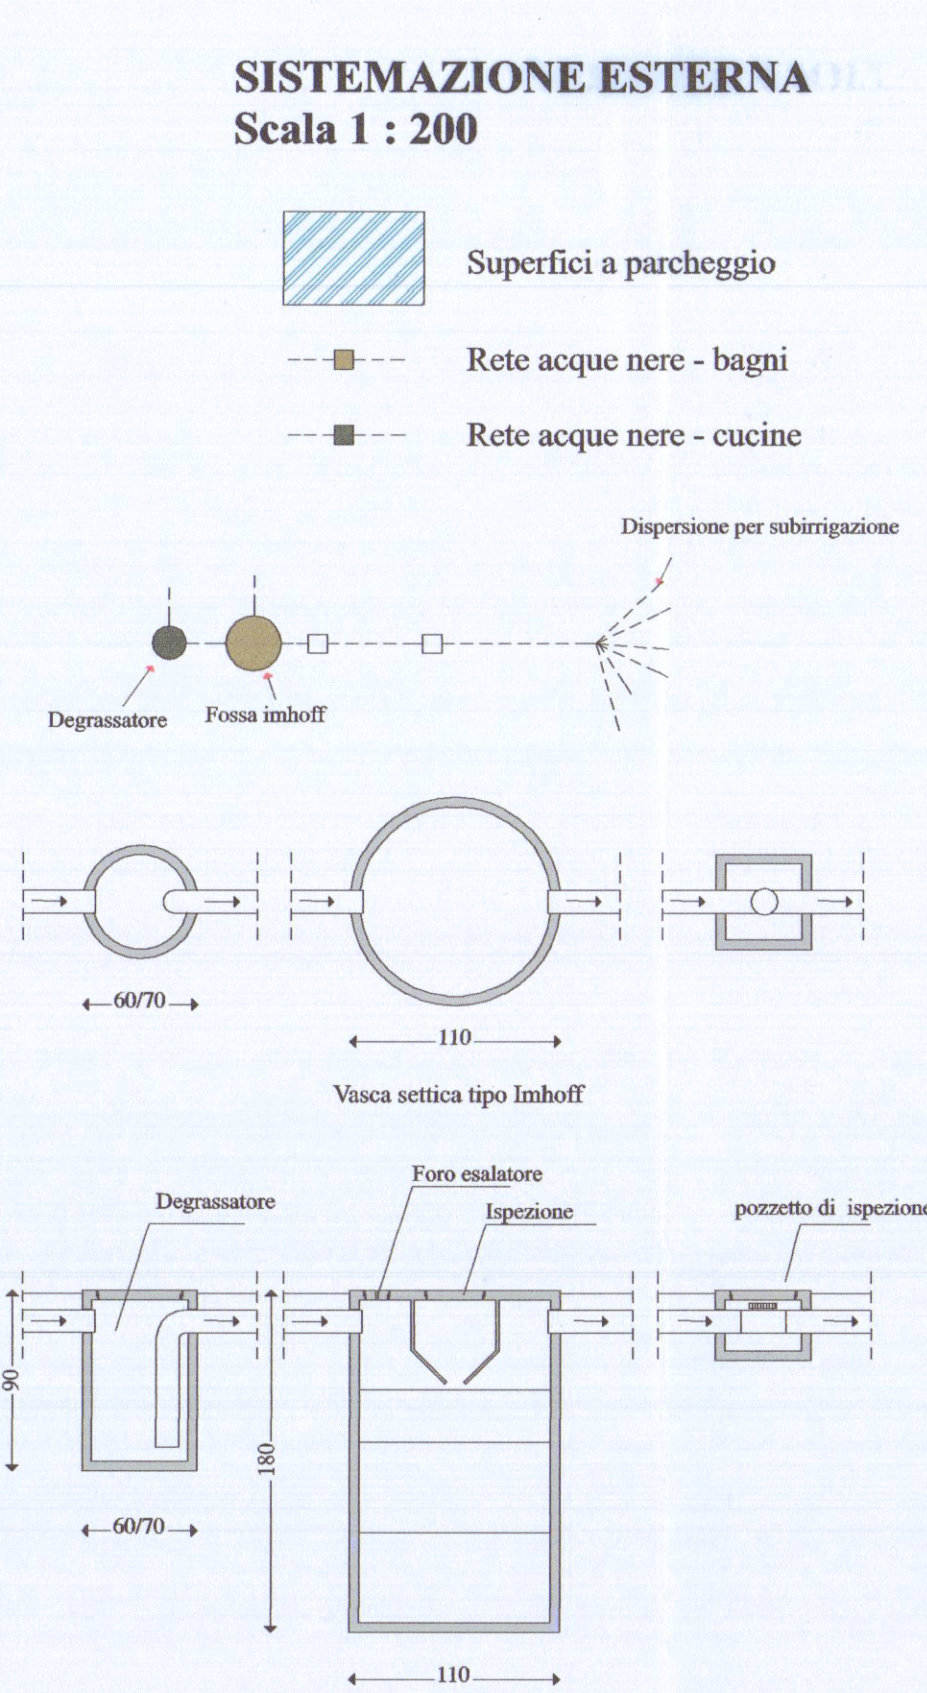

SISTEMAZIONE ESTERNA DI PROGETTO

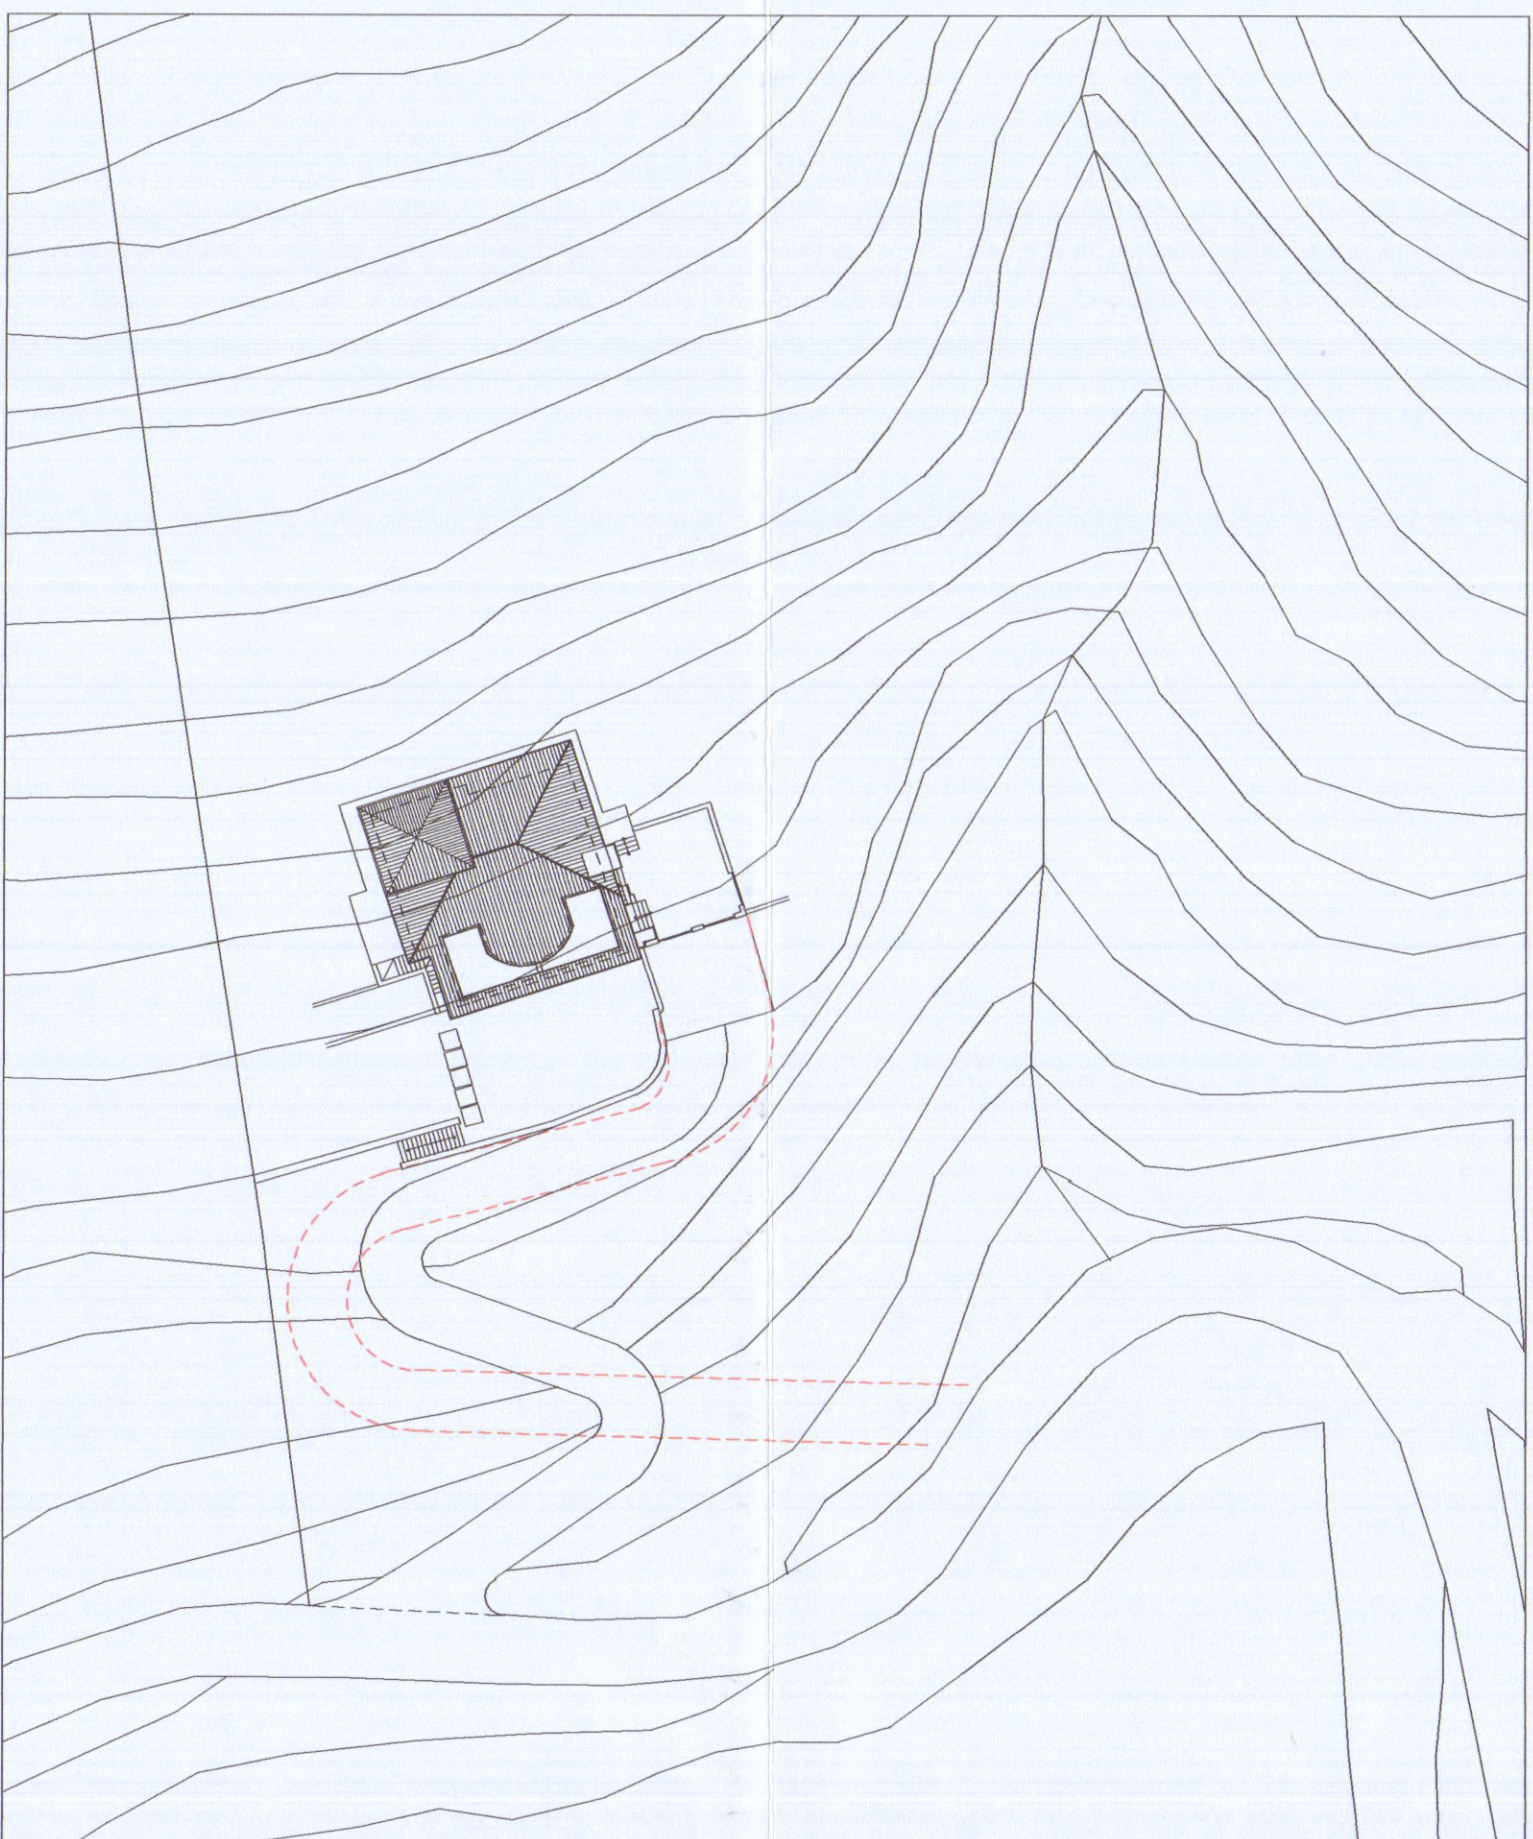

SISTEMAZIONE ESTERNA DI RAFFRONTO
(stato originario - strada di cantiere)

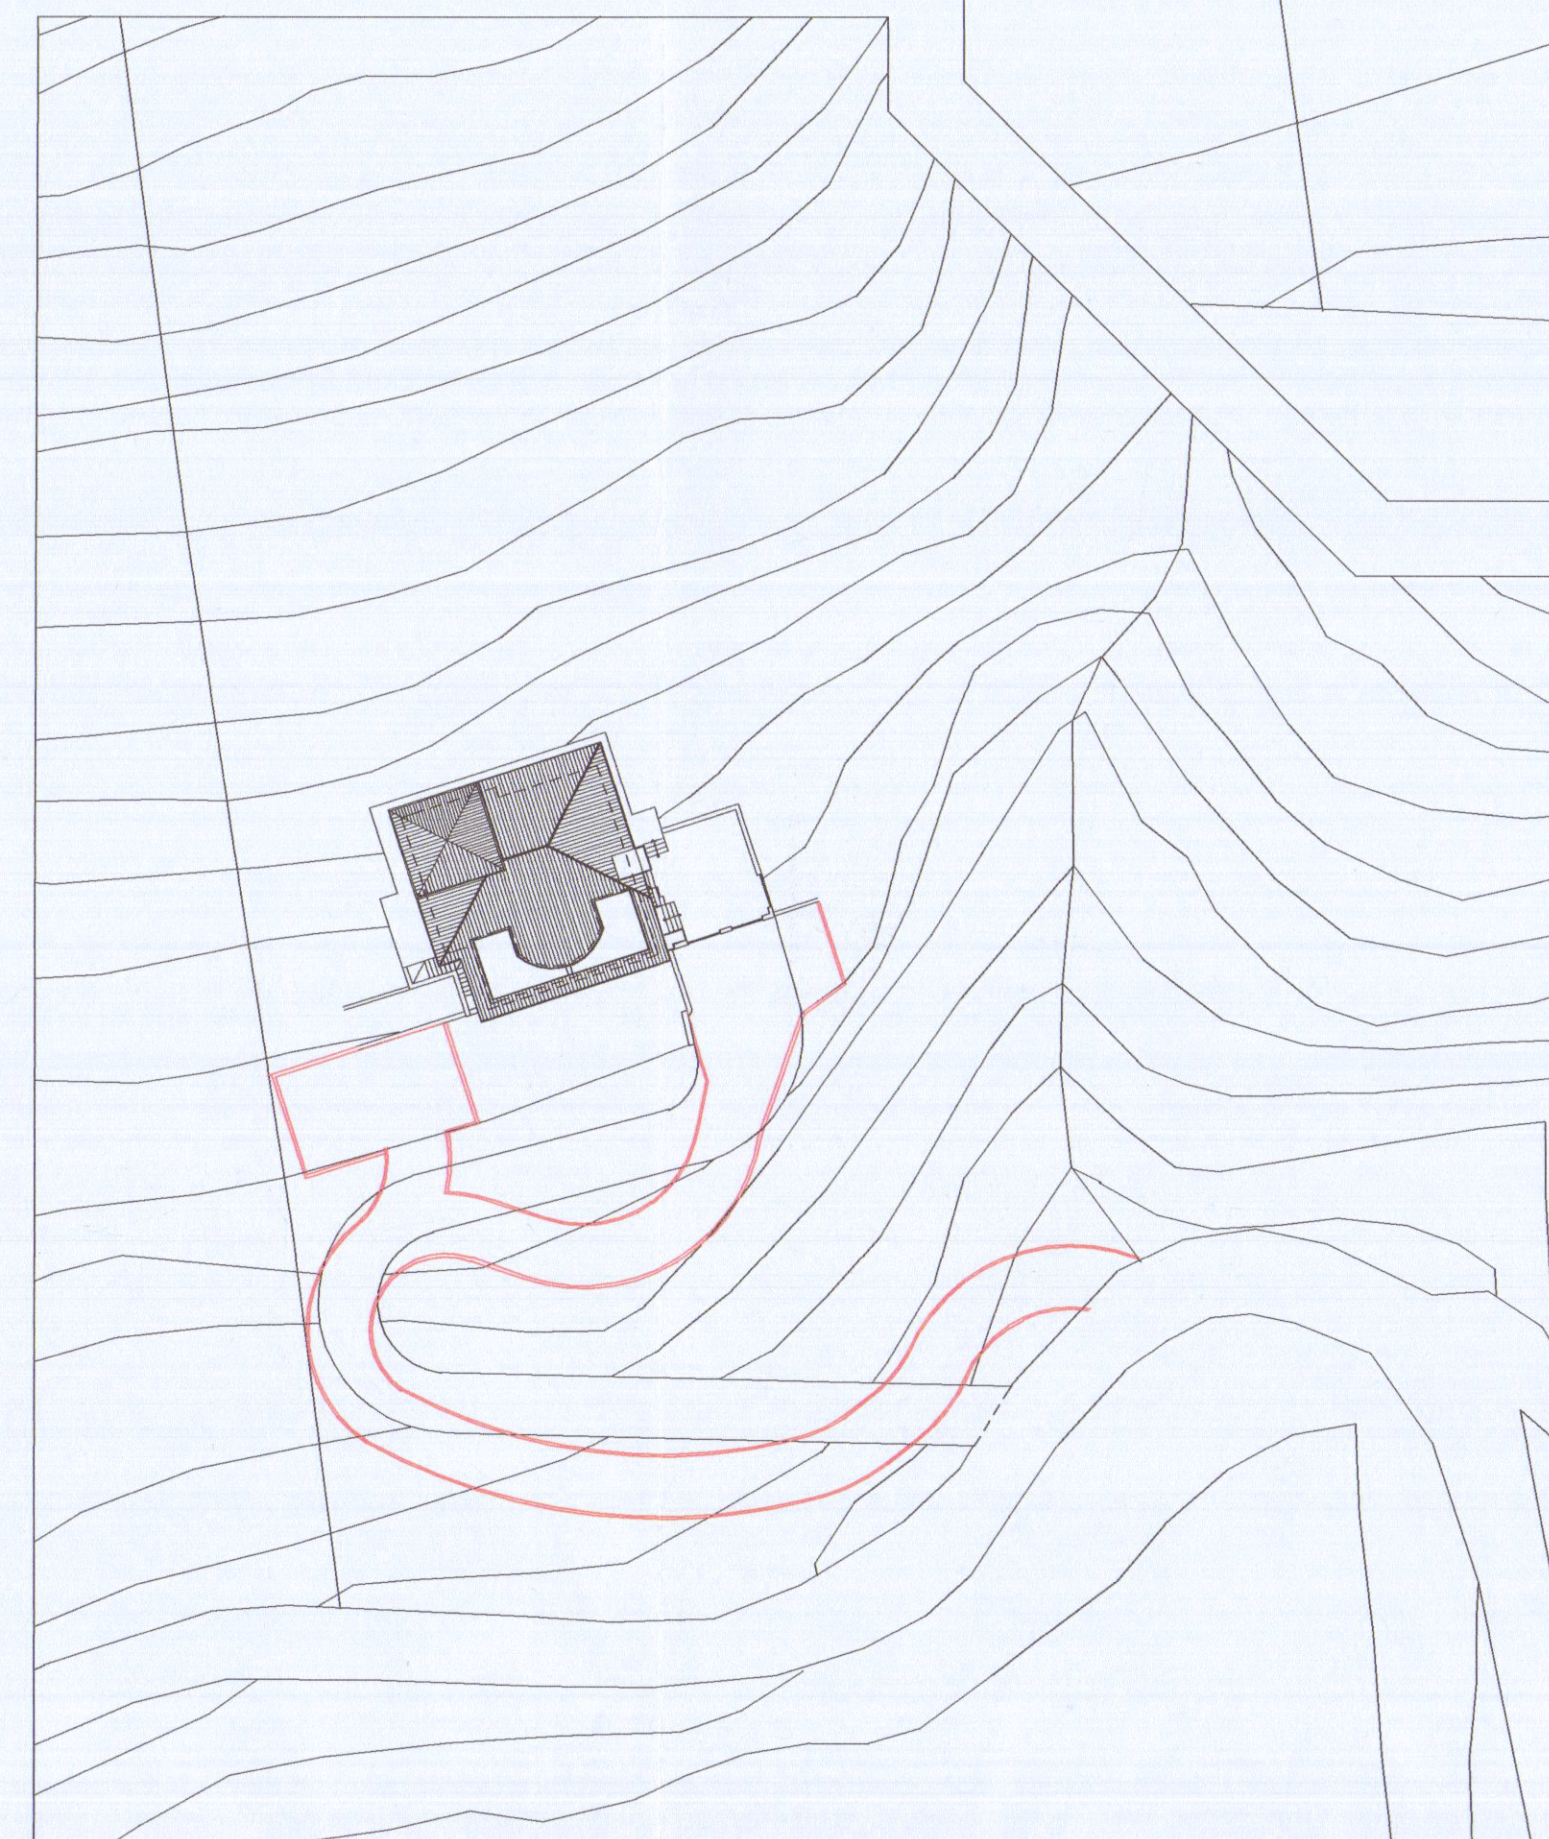

SISTEMAZIONE ESTERNA DI RAFFRONTO
(strada di cantiere - di progetto)

COMUNE DI CARRARA
Provincia di Massa Carrara

VARIANTE AL PERMESSO DI COSTRUIRE
N° 148/06 DEL 23.11.2006

PROPRIETA' Sig. MENCONI FRANCESCO
COMMITTENTE Sig. ILLIANO BARTOLO
Sig.ra LAVAGGI DONATELLA
PROGETTISTA Geom. LORENZINI FILIPPO

24 SET. 2007

SISTEMAZIONE ESTERNA
strada di accesso
reti smaltimento acque

GEOM. FILIPPO LORENZINI
via Serravalletta n° 28 - Ortonovo (SP)
tel. 0187-660049

4