

VARIANTE AL PROGETTO "A"
 12 GIU. 1968
VARIANTE
 COMUNE DI CARRARA
 LOCALITÀ: "MONTEROSSO" (VIA C. FONTANA)
APPROVATO
 CONTROLLATO 24 LUG. 1968
 TECNICO


PROGETTO PER LA COSTRUZIONE DI EDIFICI
 AD USO DI CIVILE ABITAZIONE

PROPRIETÀ: S.P.A. O. DELL'AMICO

SEZ. I - Foglio 43 - MAPPE 27a-364a-12-396-399-14


PLANIVOLUMETRIA 1:500

Approvato dal Sindaco alle condizioni
 indicate nel permesso di costruzione
 N° del 24 LUG. 1968
 L'ING. CAPO

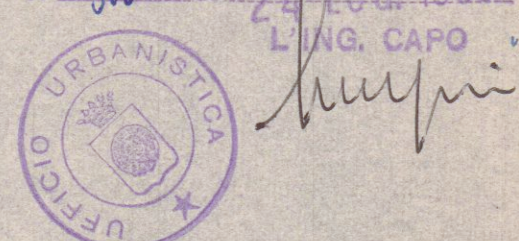


Dot. ALDO LUCIANO POCAI

FABBRICATO: **A₂**

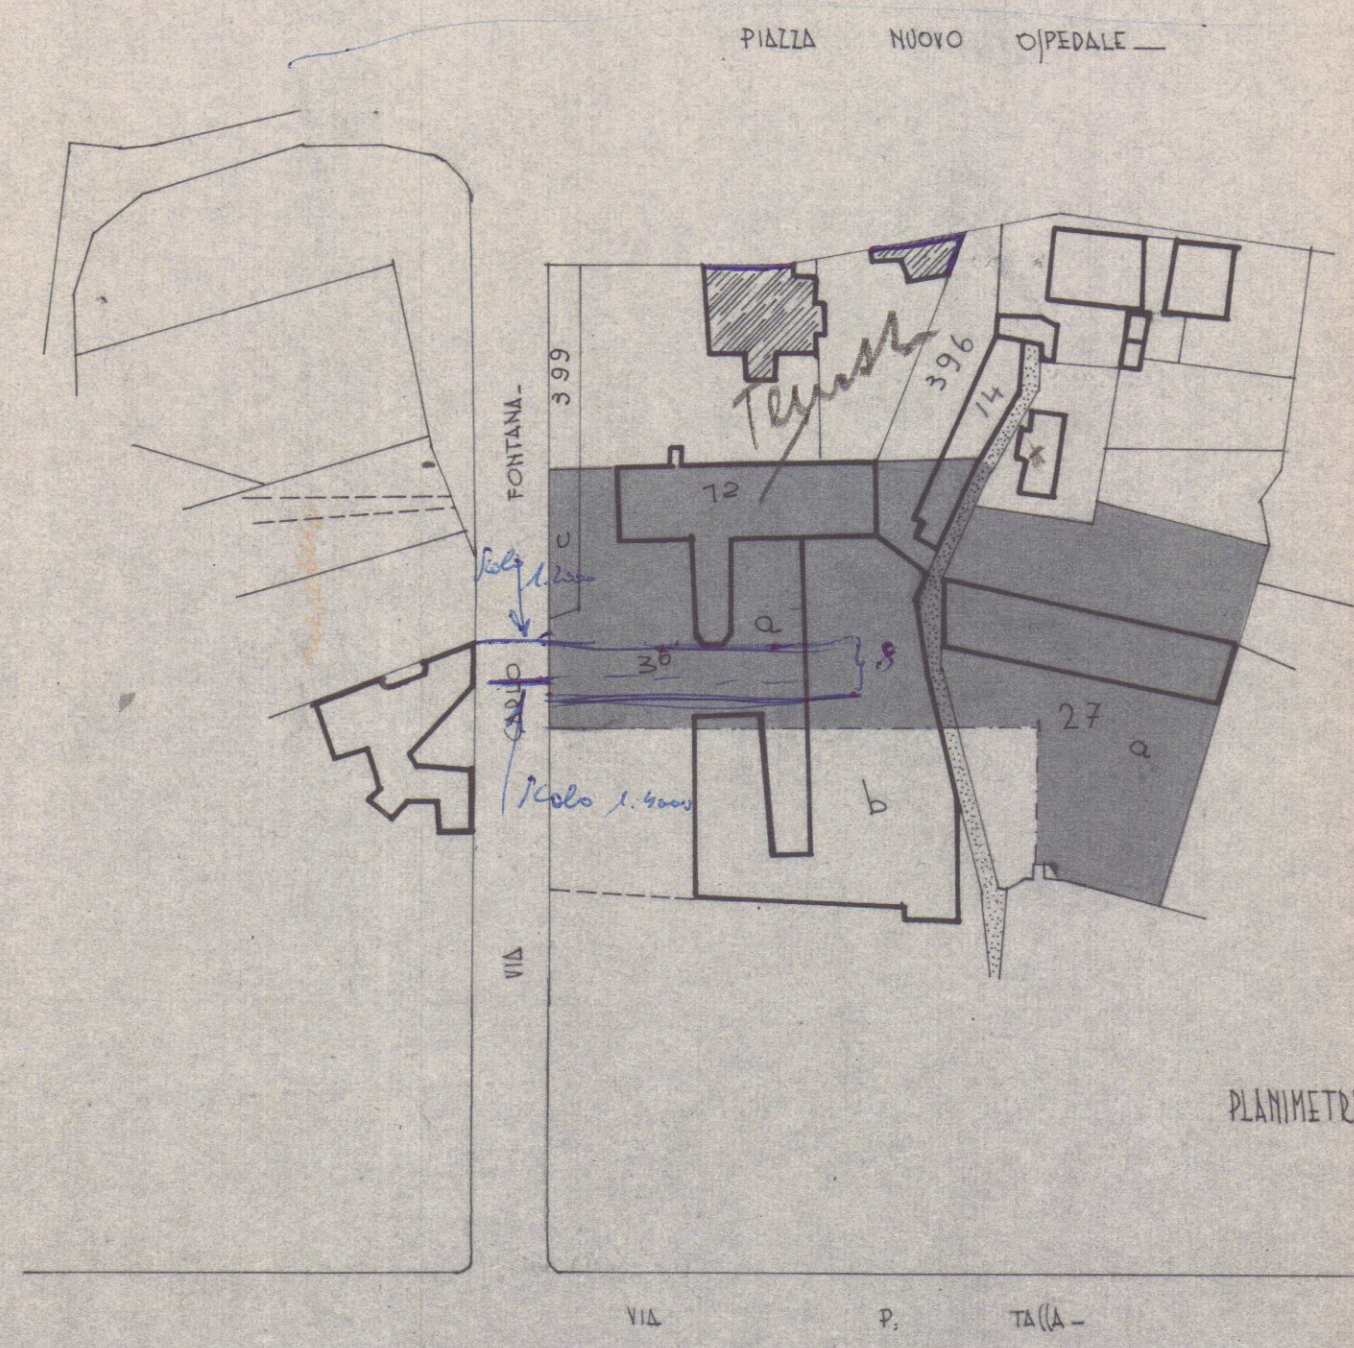


PLANIMETRIA 1:1000

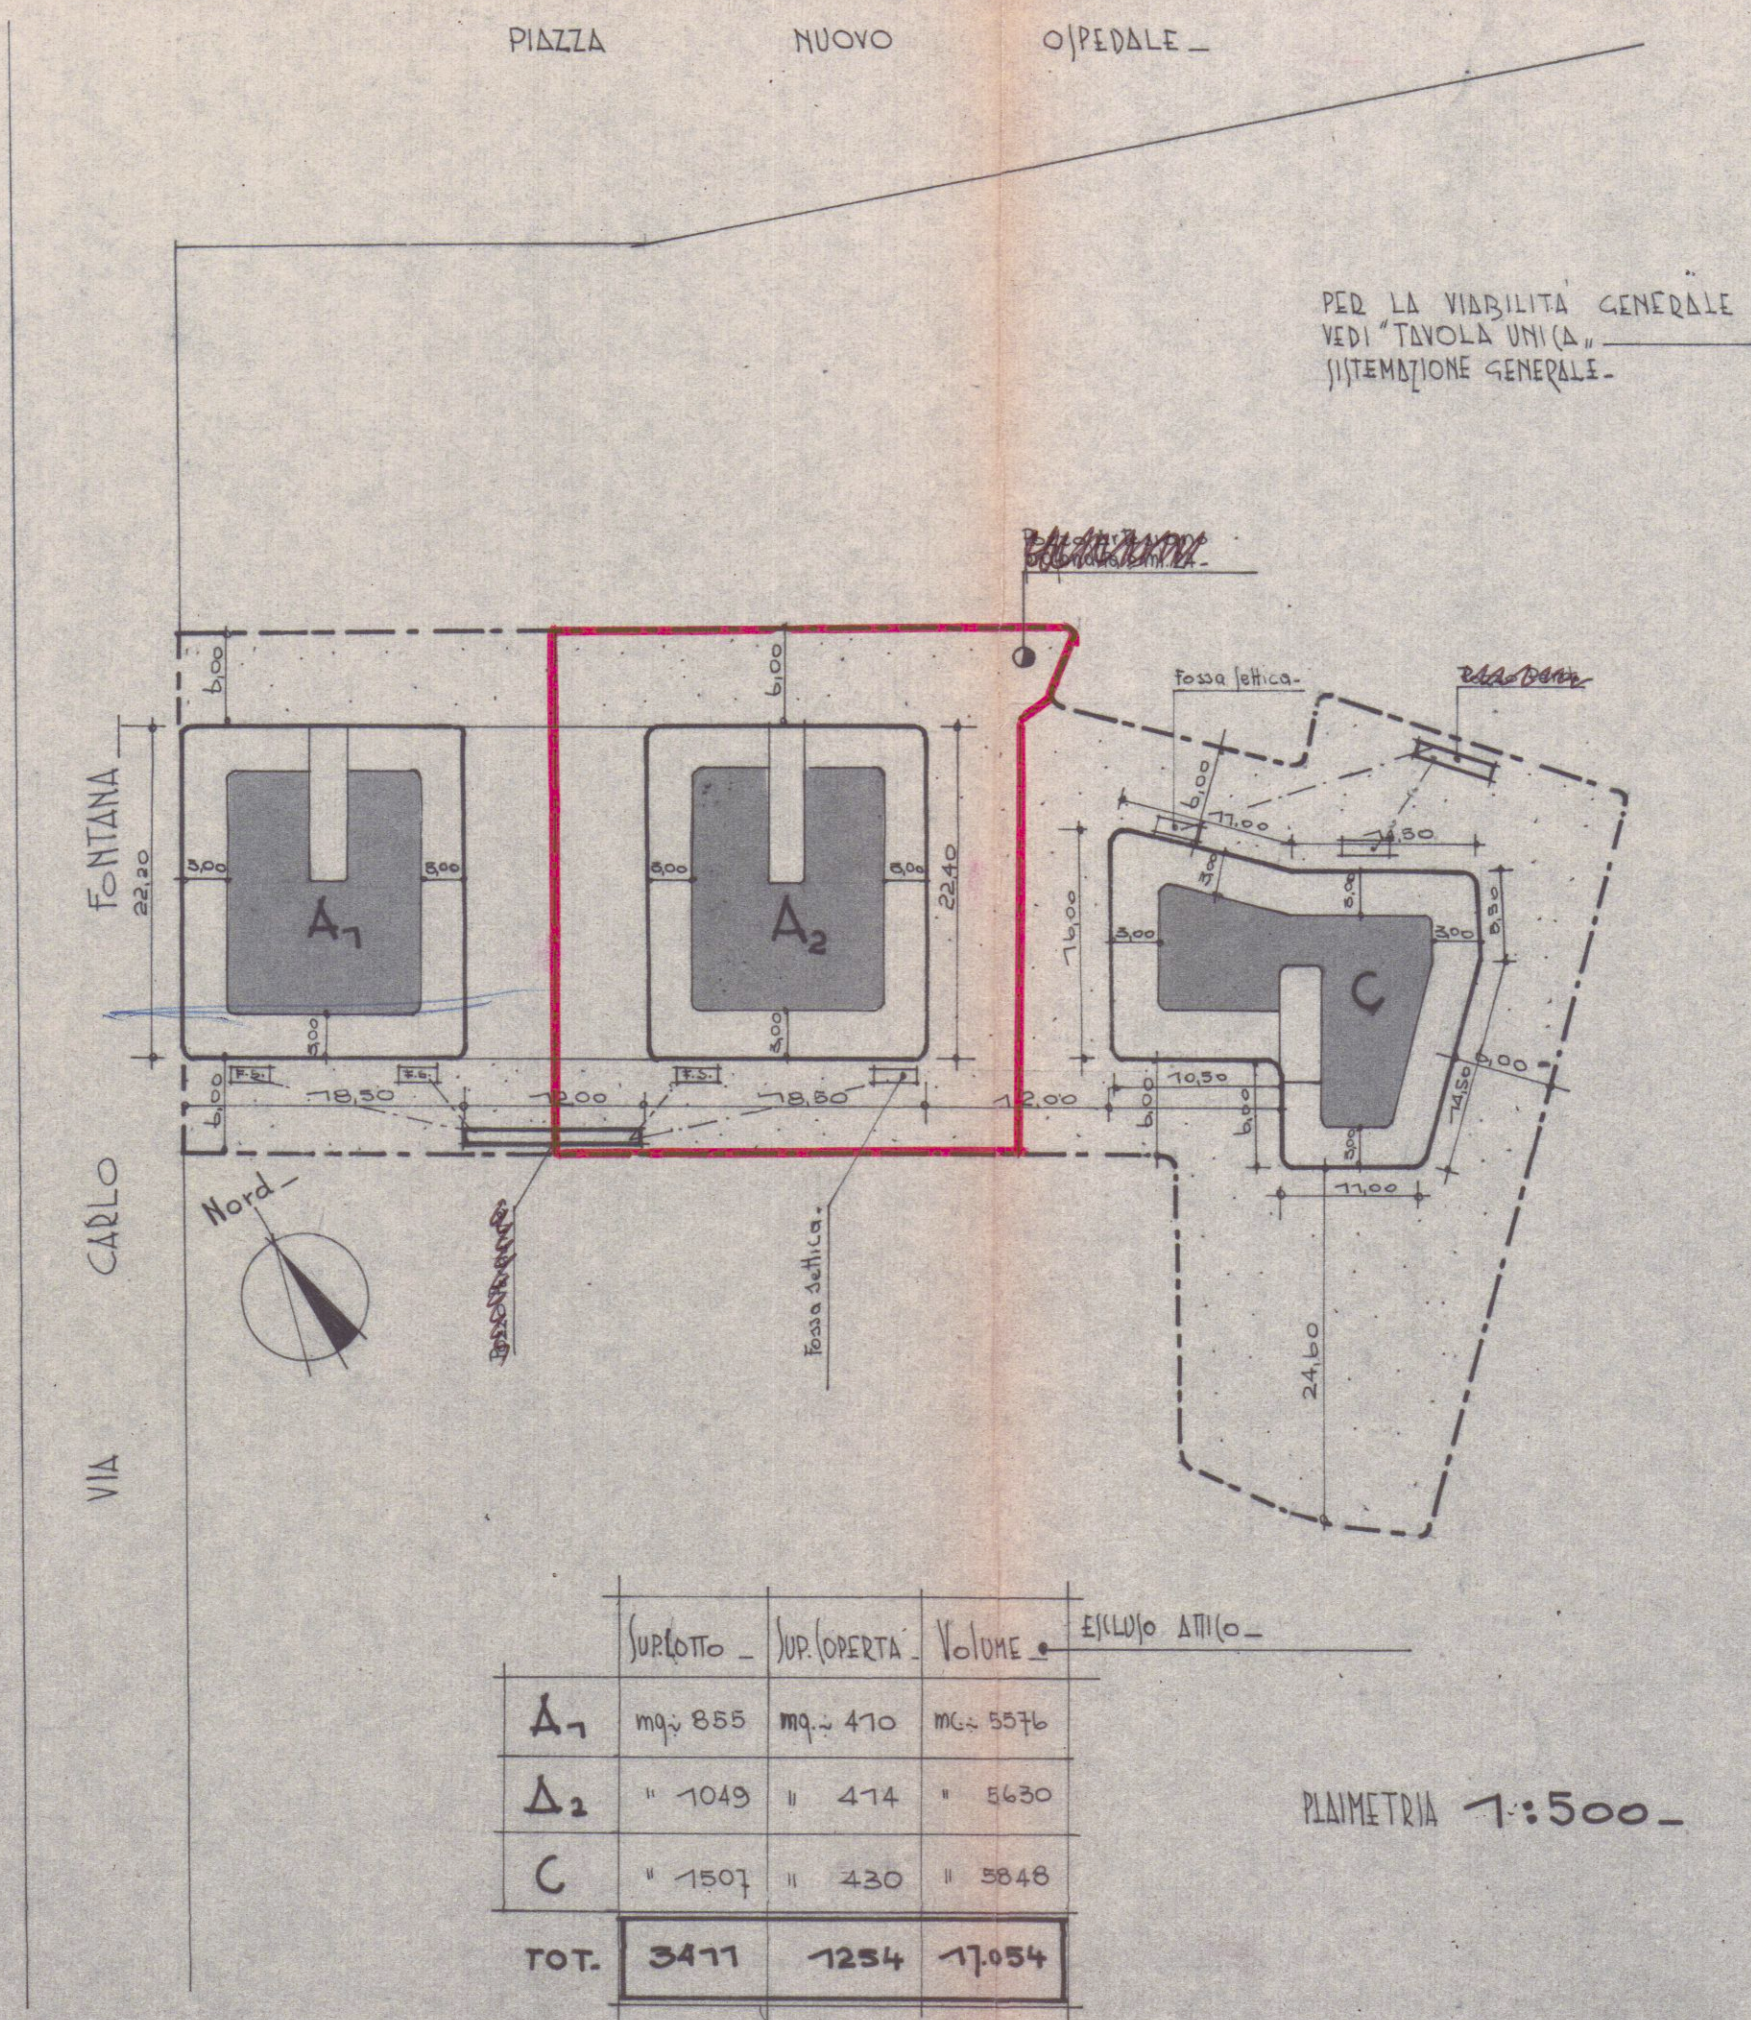

	SUPLOTTO	SUP. COPERTA	VOLUME	ESCLUSO ATTICO
A ₁	mq. 855	mq. 470	mq. 5576	
A ₂	" 1049	" 474	" 5630	
C	" 1507	" 430	" 5848	
TOT.	3411	1254	17054	

PLANIMETRIA 1:500

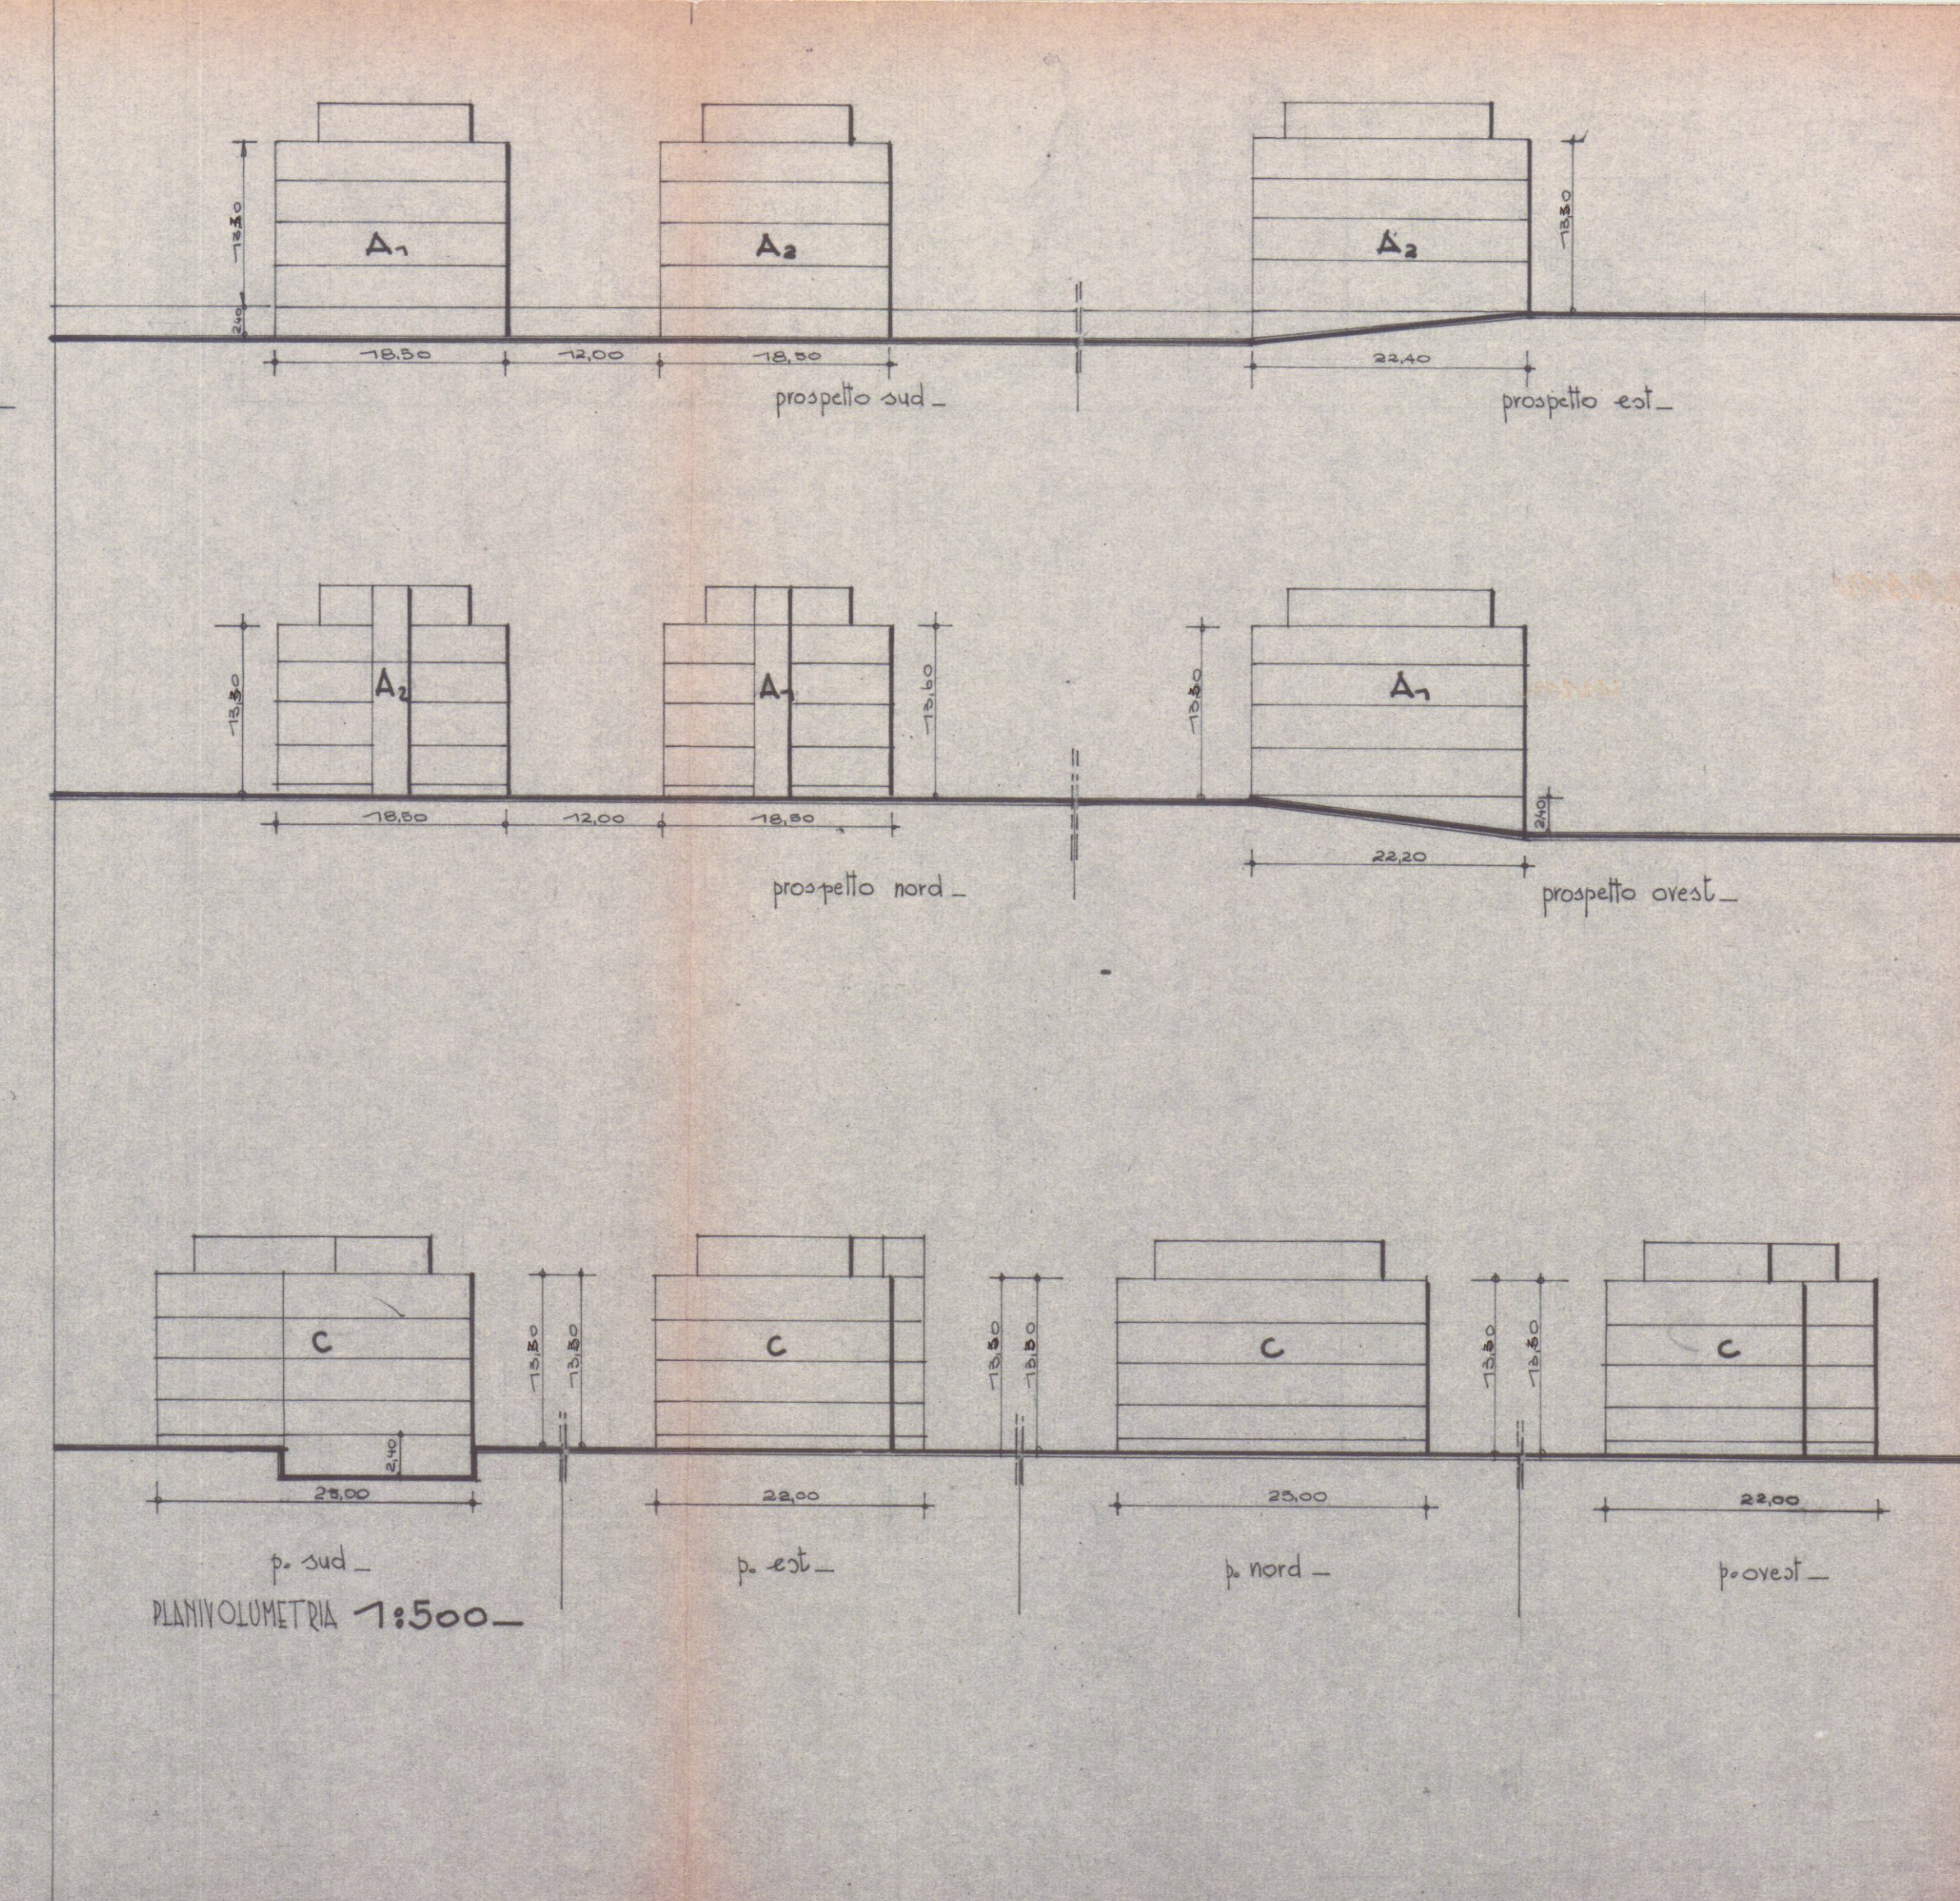

PLANIVOLUMETRIA 1:500