

	ACROS ARCHITETTURA INGEGNERIA DESIGN Ruga Alfio Maggiani 63 - Marina di Carrara - Tel. 0585/788694 Dott. arch. Gianna M. Bianchi		1
	COMUNE DI CARRARA		TAVOLA
	PROGETTO DI RISTRUTTURAZIONE INTERNA, RIFACIMENTO COPERTURA, COSTRUZIONE SCALA ESTERNA, A FABBRICATO TRIFAMILIARE ESISTENTE IN LOCALITA' SORGNANO, STRADA COMUNALE AL MOLINO		SCALA: 1:100
OGGETTO	PIANTE ESISTENTE		DATA MAGGIO '95 AGG.1 ***** DIS. ***** PROT. *****
COMMITTENTE	Sig. JALLI ANNA - SPINETTI GIUSEPPE		

QUESTO DISEGNO NON PUO' ESSERE RIPRODOTTO IN ALCUN MODO (COMPRESI FOTOCOPIE E MICROFILM) SENZA IL NOSTRO PERMESSO SCRITTO

Spina Gulla
Olene Kell


Gi.M. Bianchi




SOSPESO

SUPERSTA


28/02/95

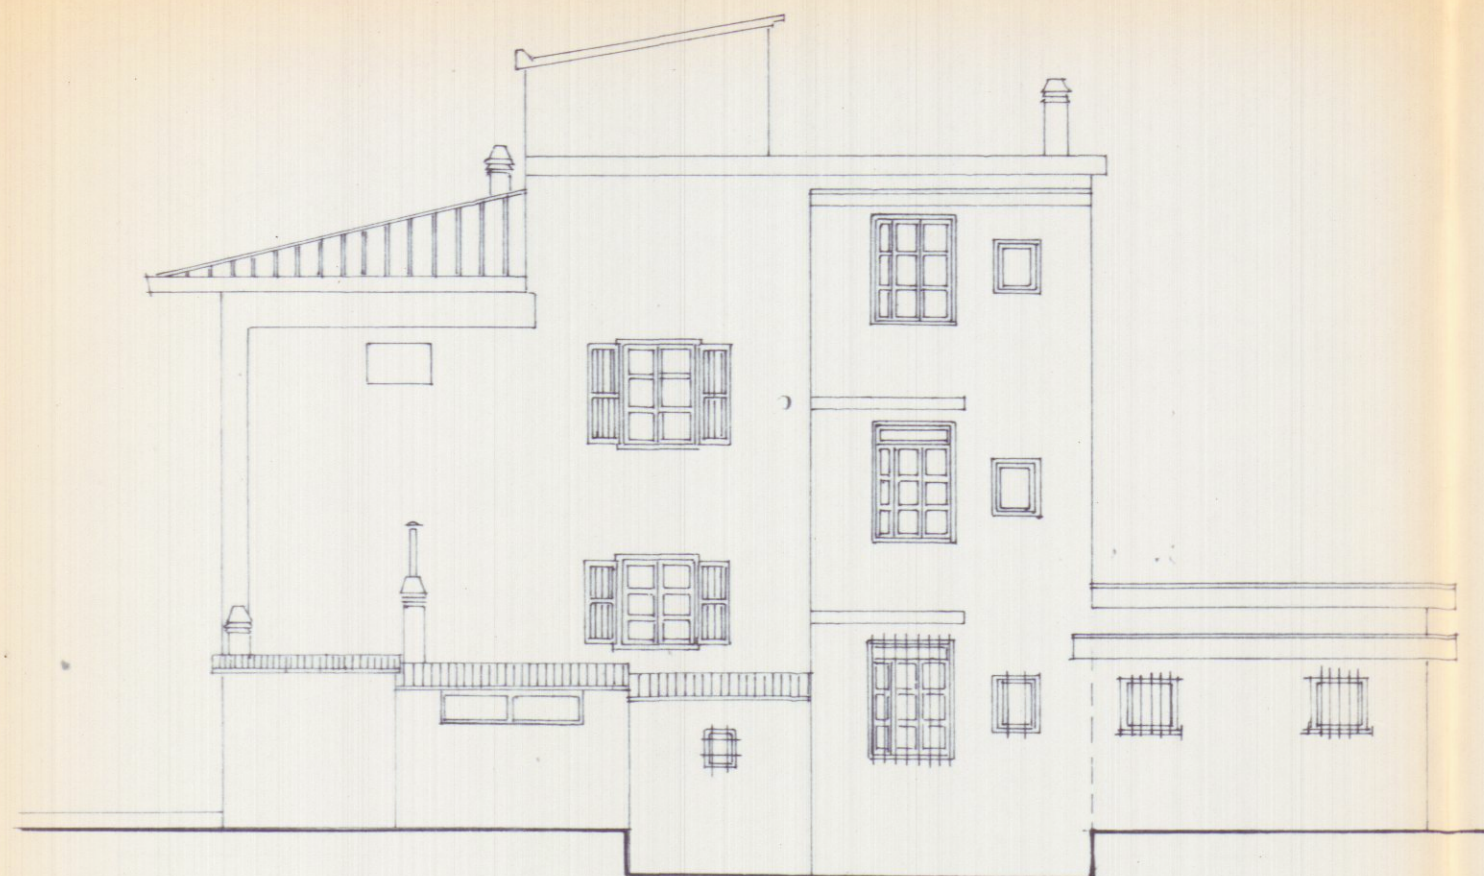


PROSPETTO SUD

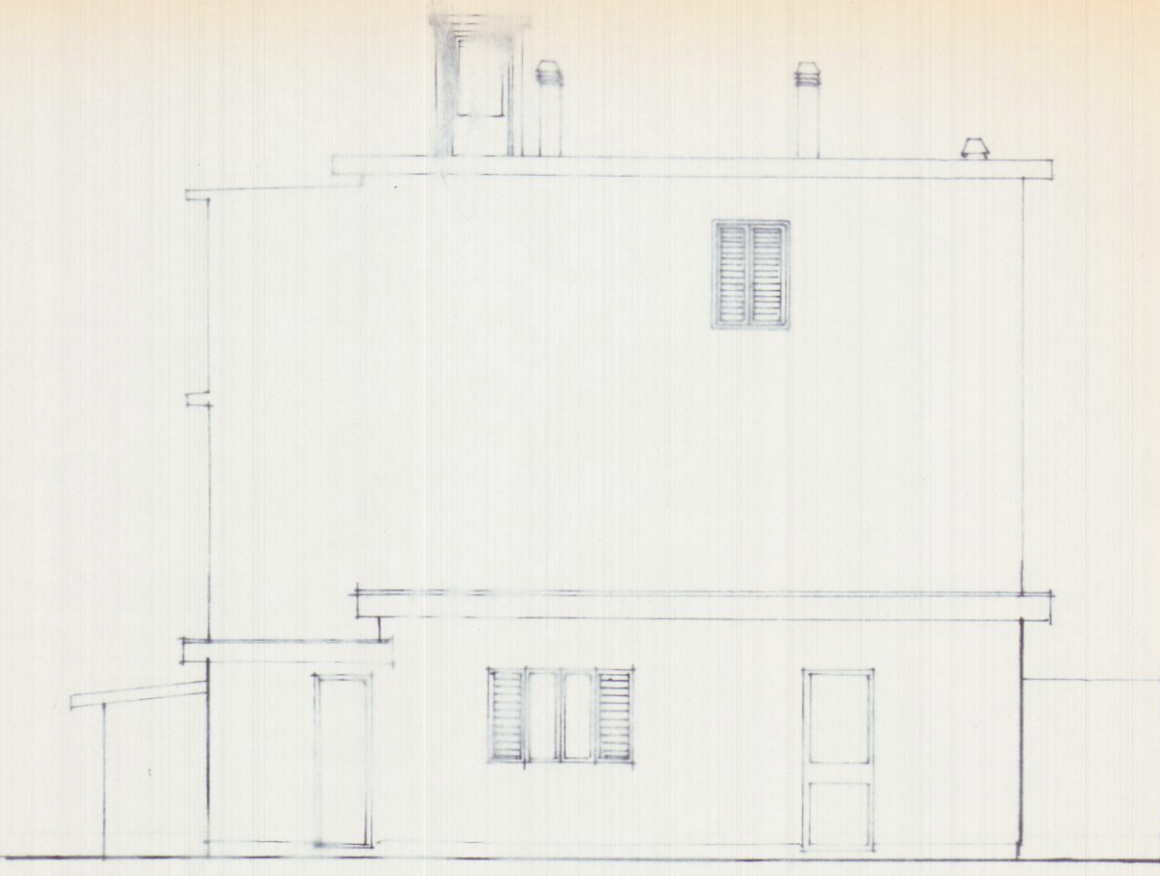


PROSPETTO EST

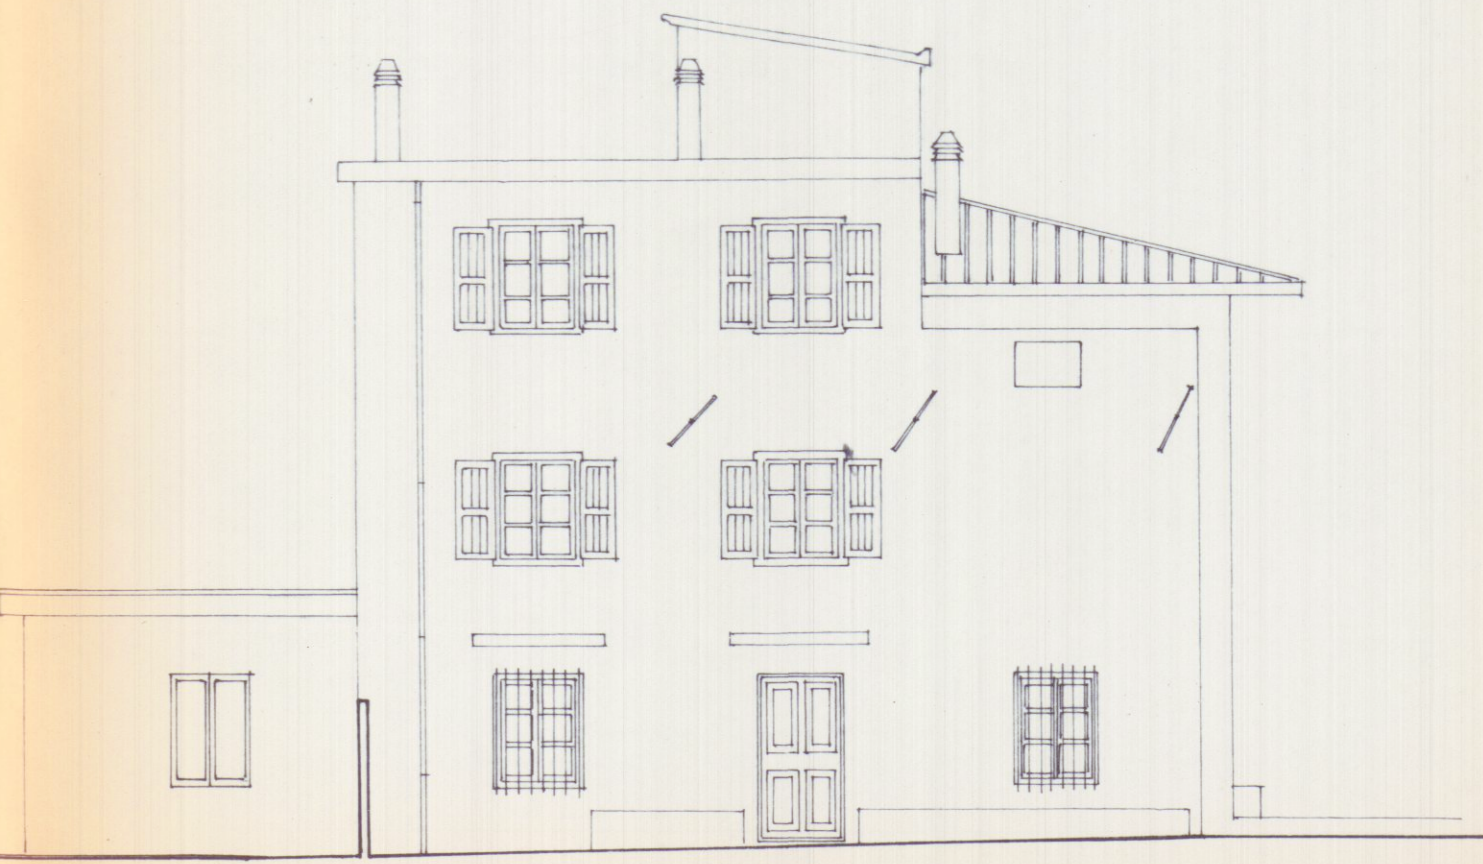


PROSPETTO NORD

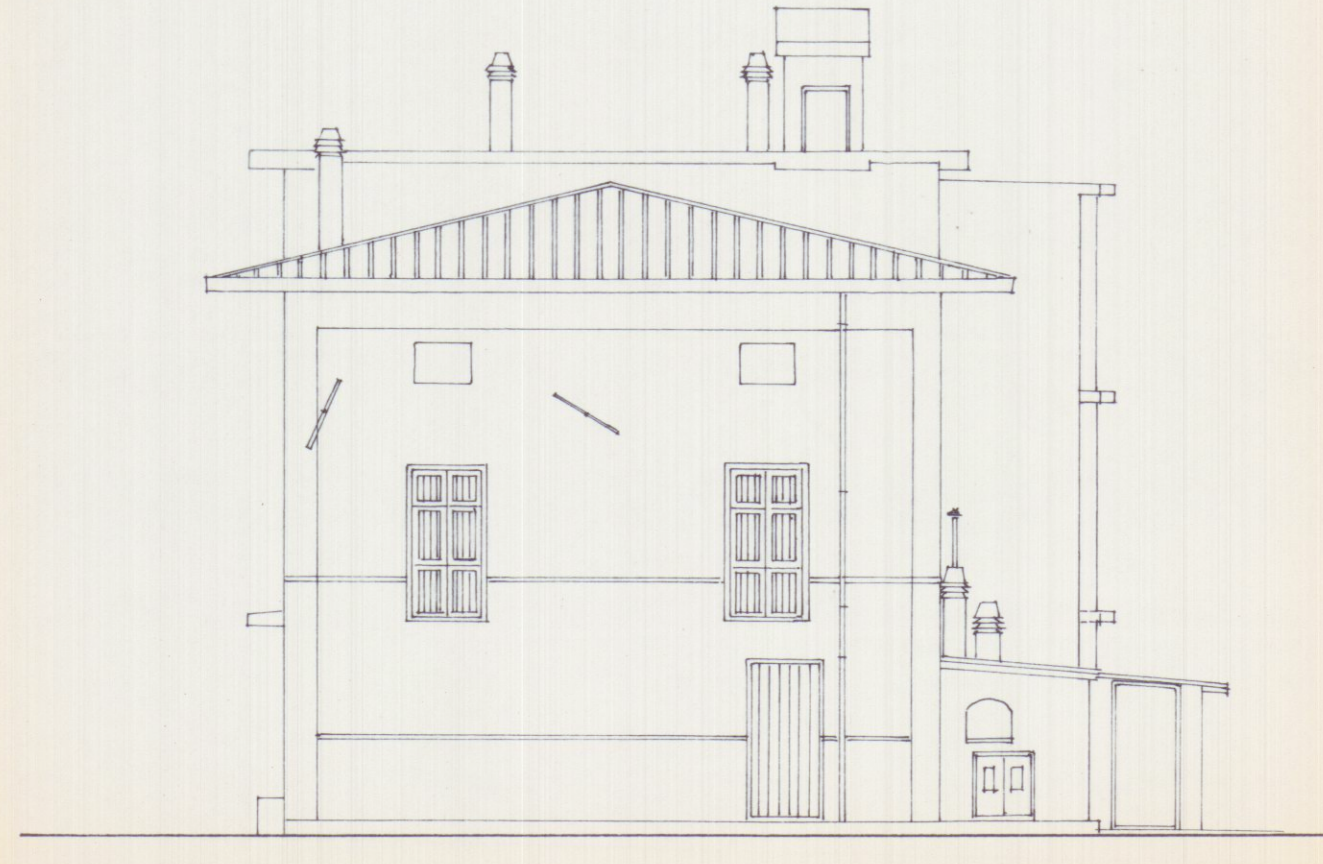

PROSPETTO OVEST

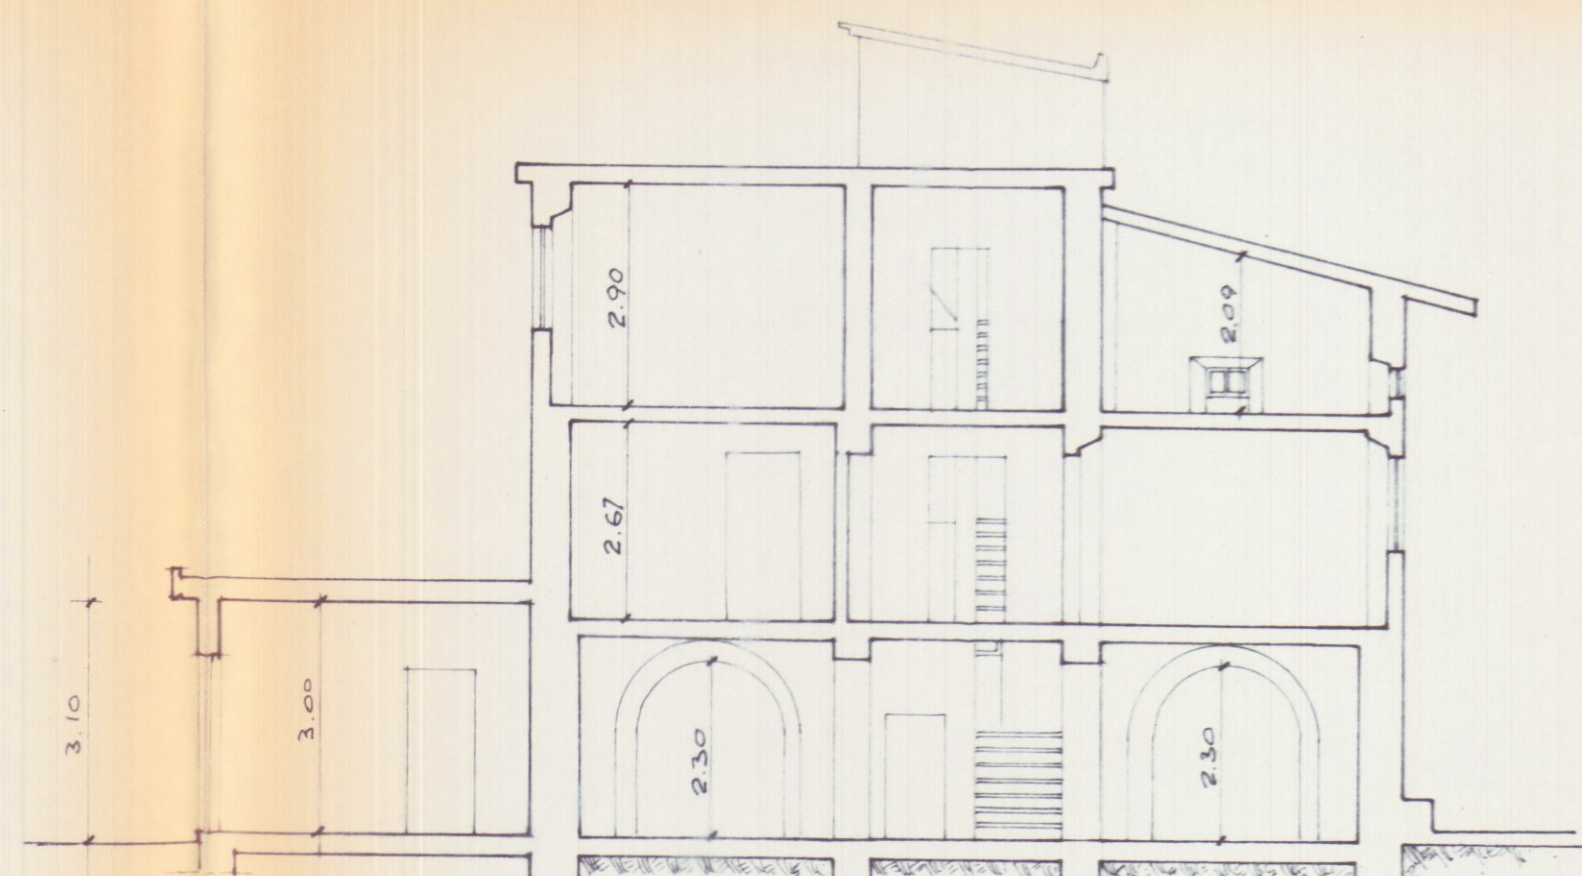

SEZIONE A-A'

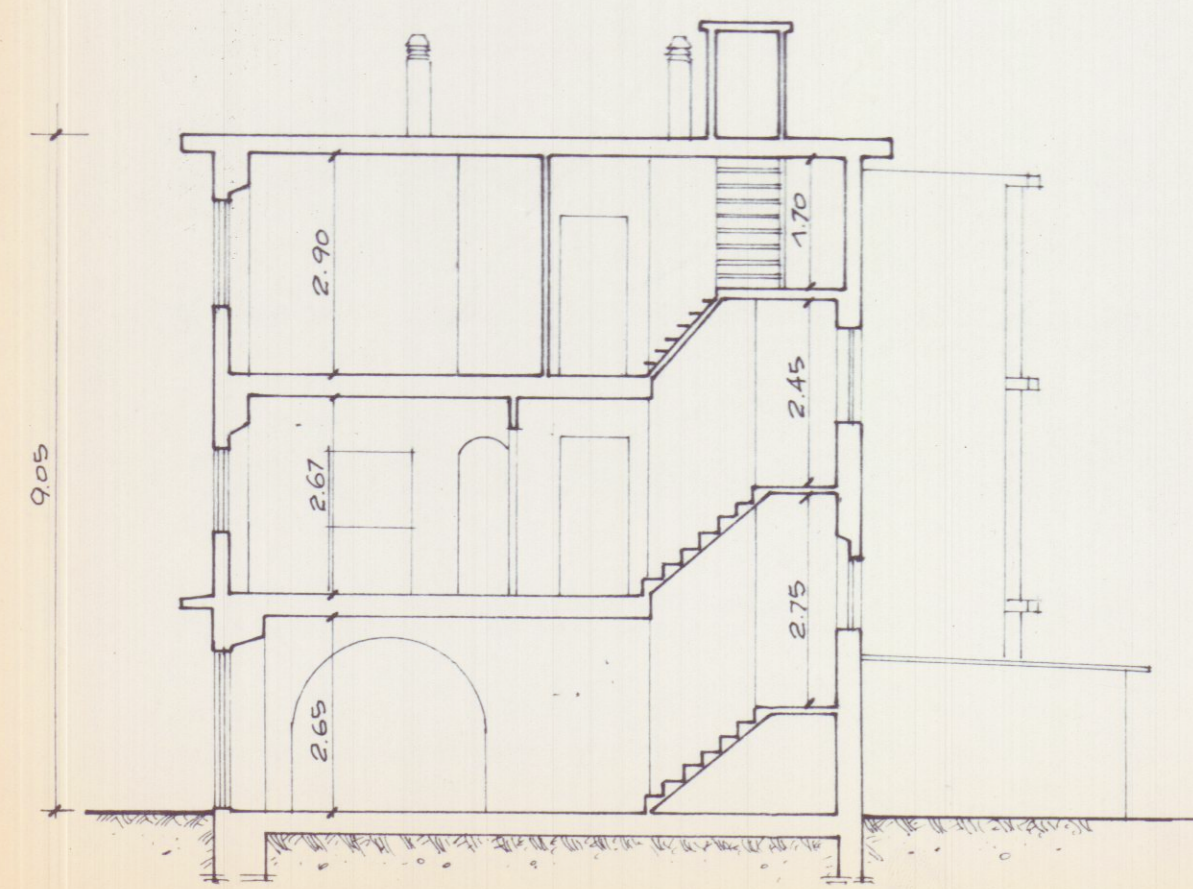

SEZIONE B-B'