

TRV. 30 GEN. 1979

# VARIANTE

## 1 VARIANTE AL PROGETTO (conc. edil. N° 12 del 20/1/79)

DEL FABBRICATO DI CIVILI ABITAZIONI  
DA EDIFICARSI IN VIA LUNENSE  
MADINA DI CARRARA

# APPROVATO

PROPRIETÀ: CASTELLITI SERGIO E CLAUDIO  
IL PROGETTISTA: Dott. Arch. Lucio Granai


3 MAG. 1979  
CONTROLLATO  
IL TECNICO



VARIANTE AL PROGETTO  
Epprovato dal Sindaco alle commissioni  
indicate nel permesso di costruire n°  
12 del 20 GEN 1979  
licenza edilizia del 3 MAR 1979  
LING. CAPO


COMUNE DI CARRARA  
COMANDO PROV. VV. F. - MASSA CARRARA  
UFFICIO PREVENZIONE INCENDI  
N. di prot. 964  
Data 29 MAR 1979  
Comune Carrara  
Pratica n. 28/E

COMANDO PROVINCIALE VIGILI DEL FUOCO - Massa-Carrara  
NULLA OSTA DAL PUNTO DI VISTA  
DELLA PREVENZIONE INCENDI  
ESISTENTE DA CONTROLLO VV. F.  
A LAVORI ULTIMATI.  
IL COMANDANTE  
Massa, 29 MAR 1979

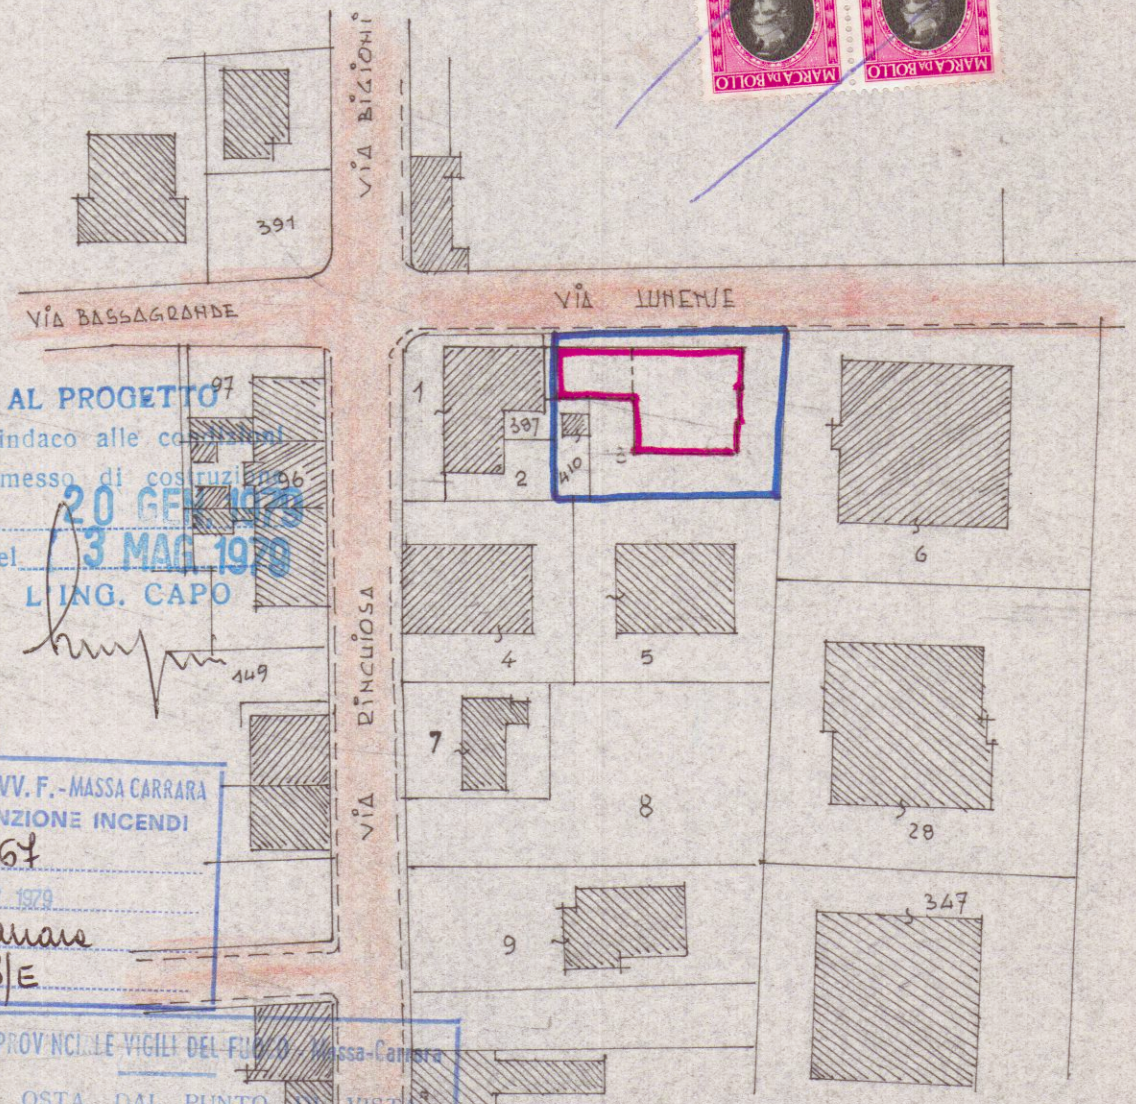

Scala 1:1000 foglio 702

Scala 1:500

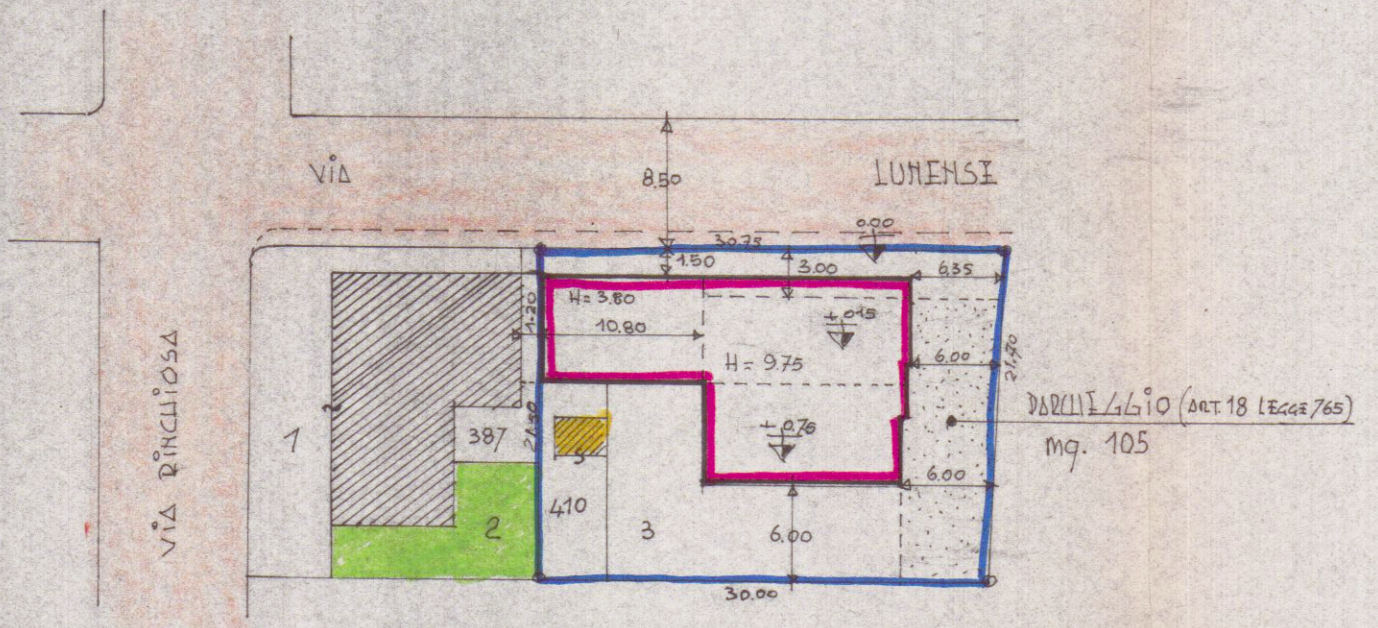


PROPRIETÀ: F.M. CASTELLITI

MAPP. 3 = mq. 590  
" 410 = " 57  
mq. 647

PROPRIETÀ: DIAMINI


MAPP. 2 = mq. 78 (VINCOLATO)  
TOTALE = mq. 725 x 3 mc. = mc. 2175

## SCHEMA VOLUMI

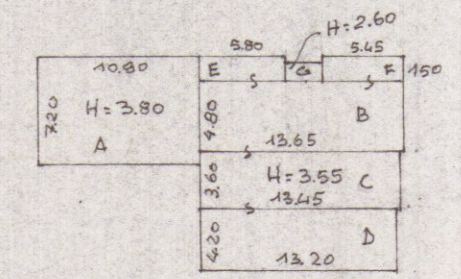

P.T. =

|                                          |           |
|------------------------------------------|-----------|
| A = (10.80 x 7.20) = mq. 77.76 x h. 3.80 | = mc. 295 |
| B = (13.65 x 4.80) = " 65.52 x h. 3.55   | = mc. 232 |
| C = (13.45 x 3.60) = " 48.42 x h. 3.55   | = mc. 172 |
| D = (13.20 x 4.20) = " 55.44 x h. "      | = mc. 197 |
| E = (5.80 x 1.50) = " 8.70 x h. "        | = mc. 30  |
| F = (5.45 x 1.50) = " 8.17 x h. "        | = mc. 29  |
| G = (1.20 x 2.40) = " 2.88 x h. 2.60     | = mc. 7   |
| SUP. COP. = mq. 267                      |           |
| mc. 962                                  |           |

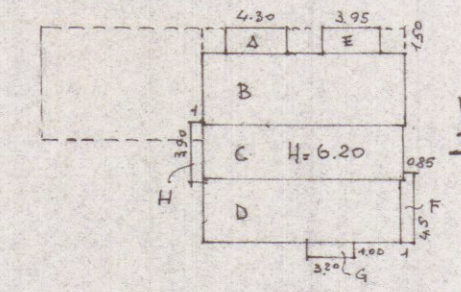

P.T. 2° =

|                              |  |
|------------------------------|--|
| A = (4.30 x 1.50) = mq. 6.45 |  |
| B = (13.65 x 4.80) = " 65.52 |  |
| C = (13.45 x 3.60) = " 48.42 |  |
| D = (13.20 x 4.20) = " 55.44 |  |
| E = (3.95 x 1.50) = " 5.92   |  |
| F = (4.50 x 1.00) = " 4.50   |  |
| G = (3.20 x 1.00) = " 3.20   |  |
| H = (3.90 x 1.00) = " 3.90   |  |
| mq. 193 x h. 6.20 = mc. 1196 |  |
| VOLUME TOTALE = mc. 2.158    |  |