

20 AGO. 1970

5 SOLUZIONE

COMUNE DI CARRARA
MARINA DI CARRARA
VIA RINCHIOSA - VIA GENOVA

SOSPESO

PROGETTO DI EDIFICIO
DESTINATO A:

LOCALI PER ATTREZZATURE E SERVIZI
AUTOLINEE, FONDI E UFFICI,
RESIDENCE, CASA ALBERGO


PROPRIETÀ: S.P.A. EDILMARE

LAVORO: PROSPETTI


SCALA 1/100

Dot. Arch. LUCIANO POCAL

TAVOLA n° 7

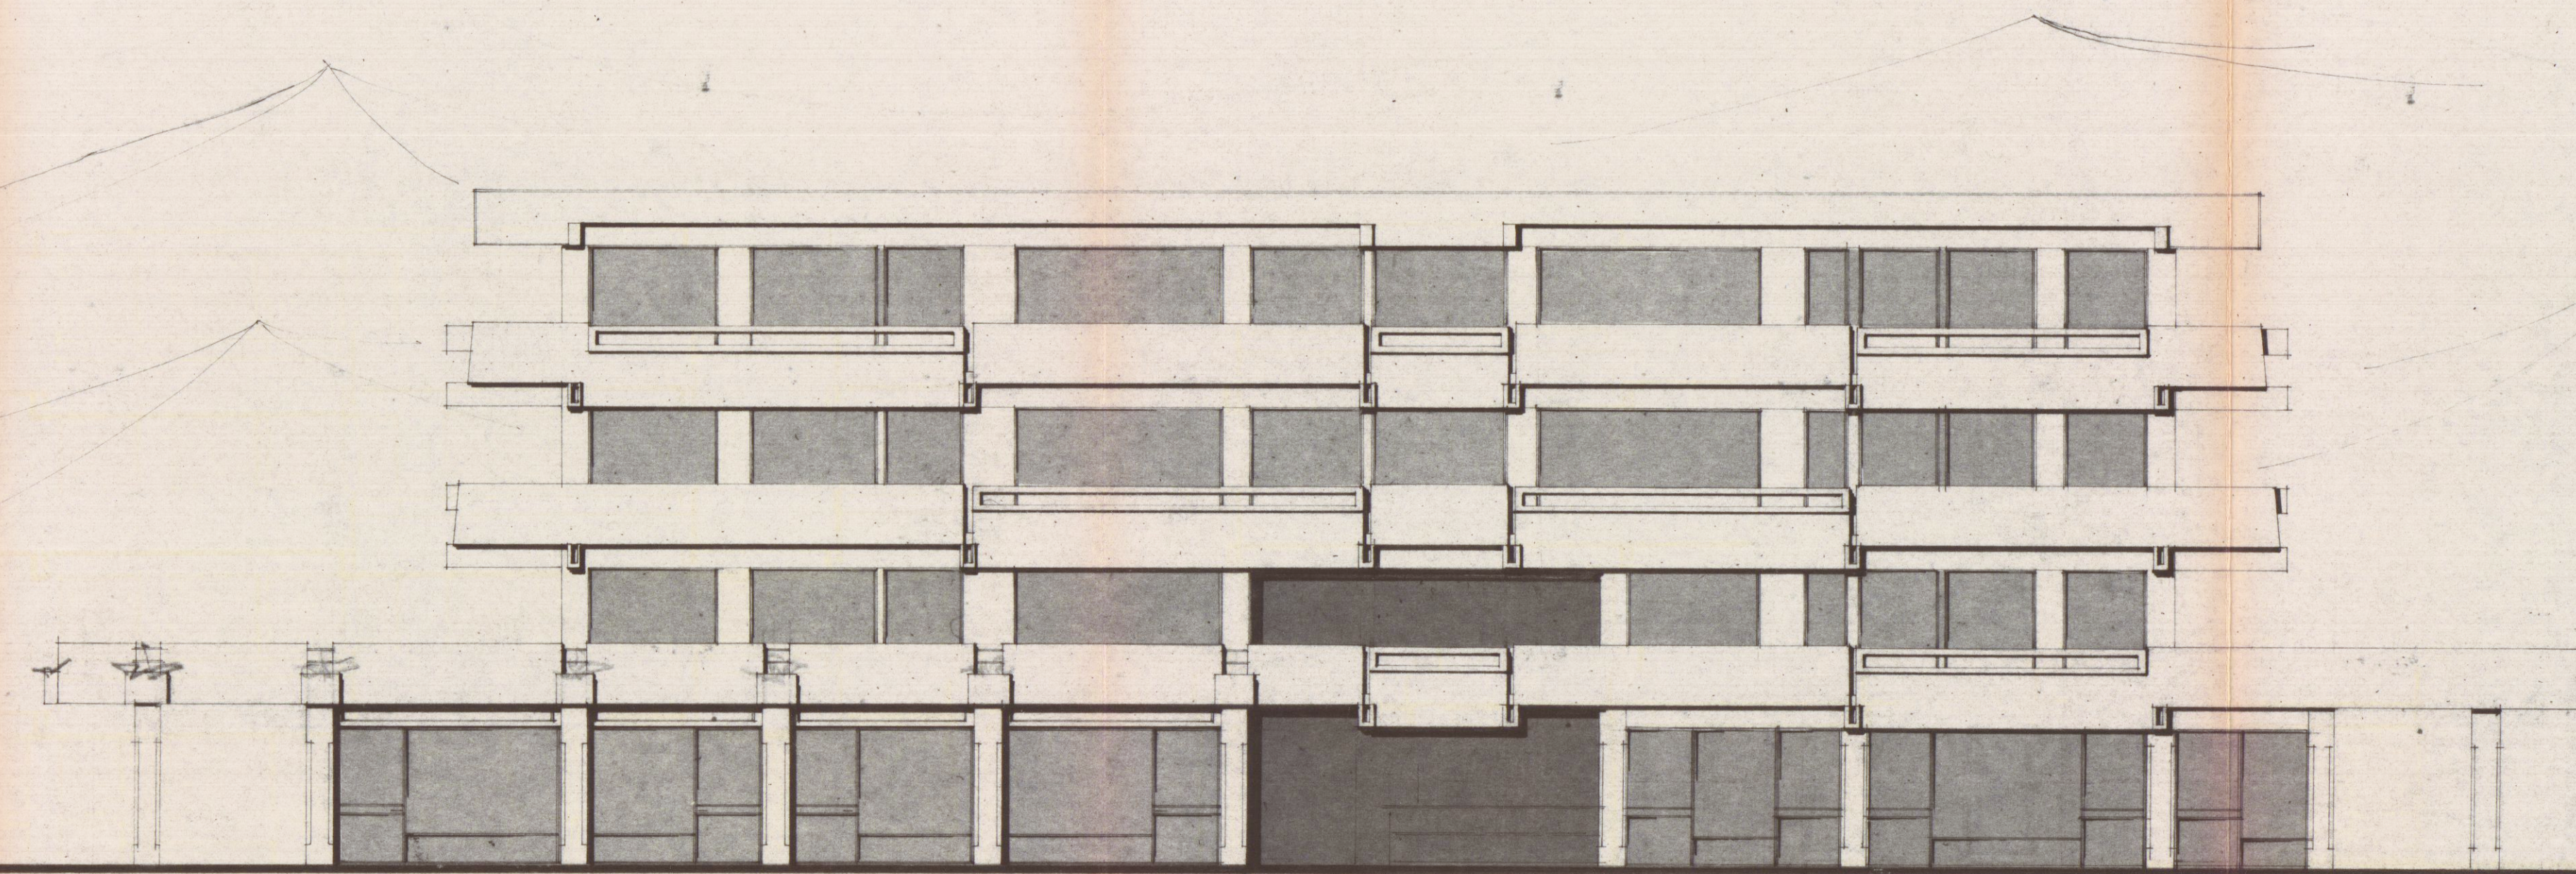

PROSPETTO SUB

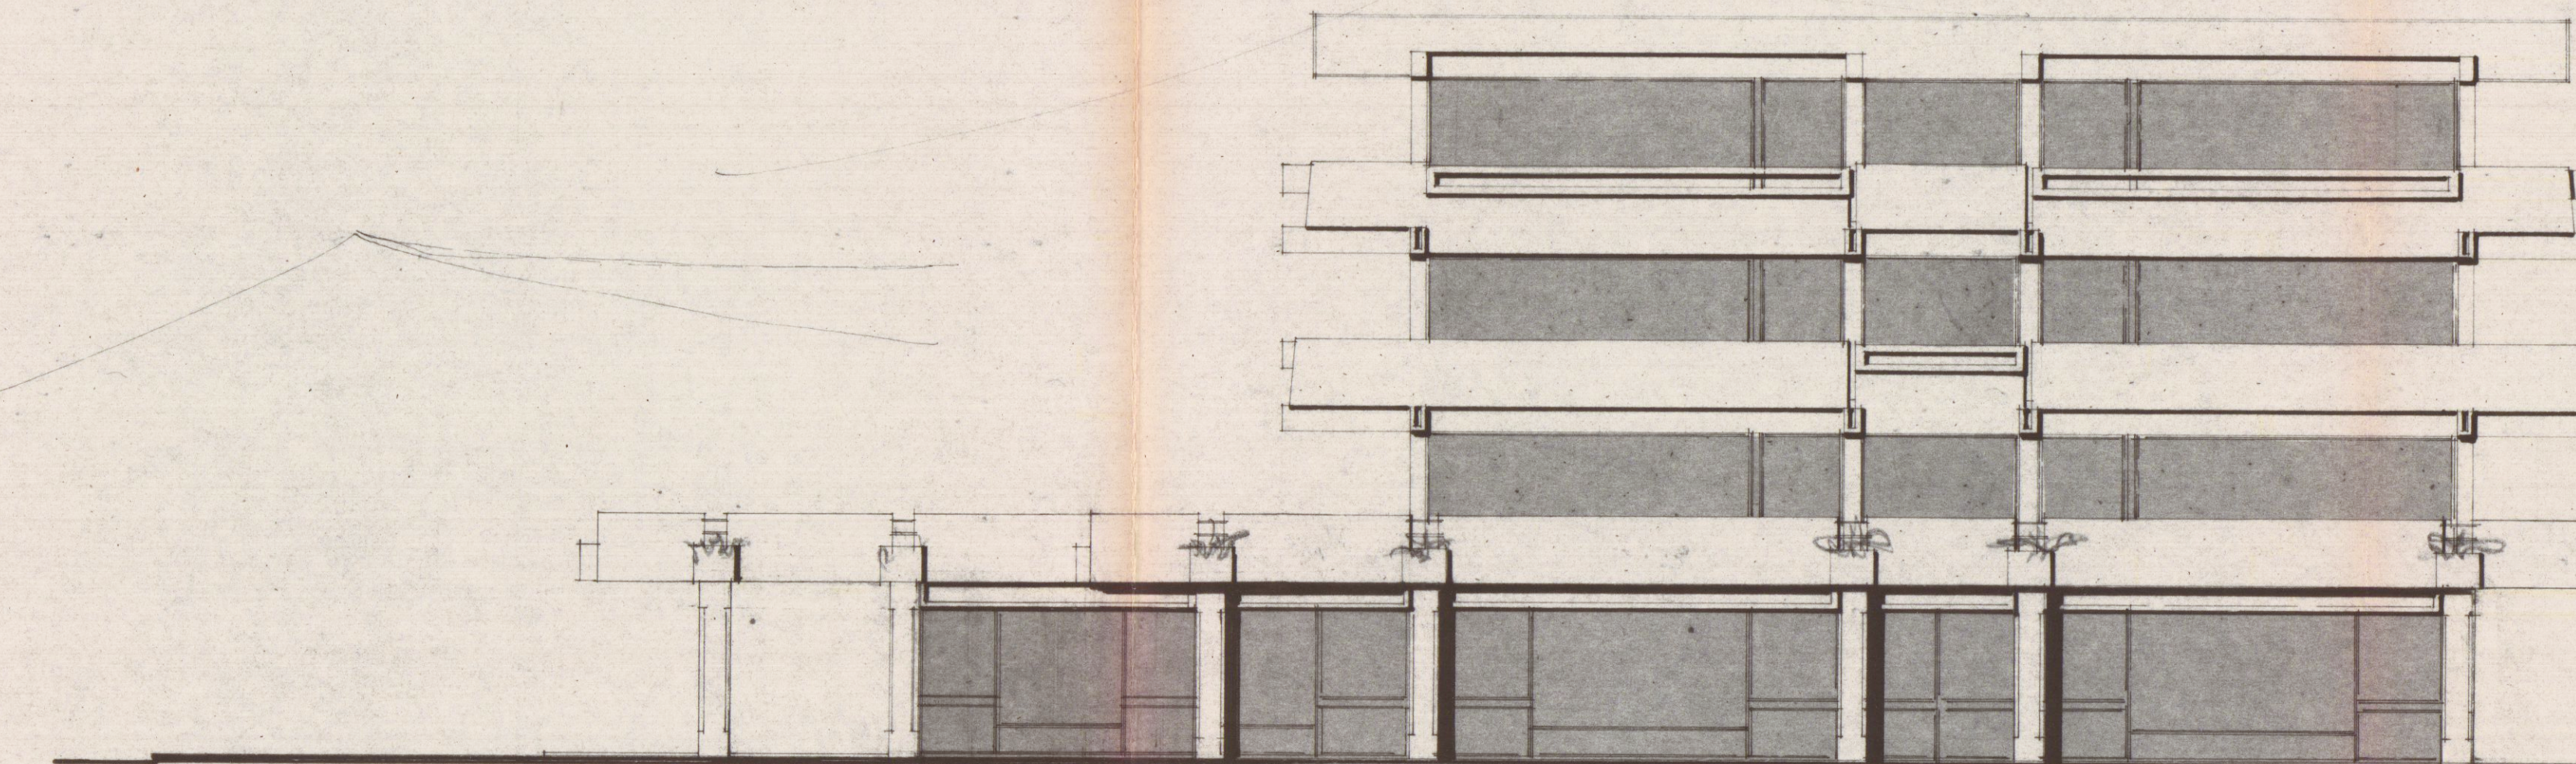

PROSPETTO EST