


16 SET. 1995

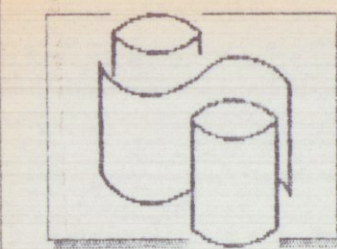

Studio Tecnico CIARI e PERESSINI

geom. Riccardo Ciari

geom. Marco Peressini

54036 Marina di Carrara, Via G. Ulpiani 10 - Tel. 0585/768266 F.104 0557580453

OGGETTO

Variante al Progetto

per la temporanea della veranda esistente allo stabilimento balneare "AURORA" sito nell'arenile di Marina di Carrara, Viale A. Vespucci 74.

COMMITTENTE

VATTERONI MARCO & C. s.a.s.

TAV.

1 - STATO AUTORIZZATO


SCALA

1:200 - 1:100

DATA


1 MAR. 1995

Stralcio planimetrico scala 1:1000 - Foglio 100 Mapp. 47

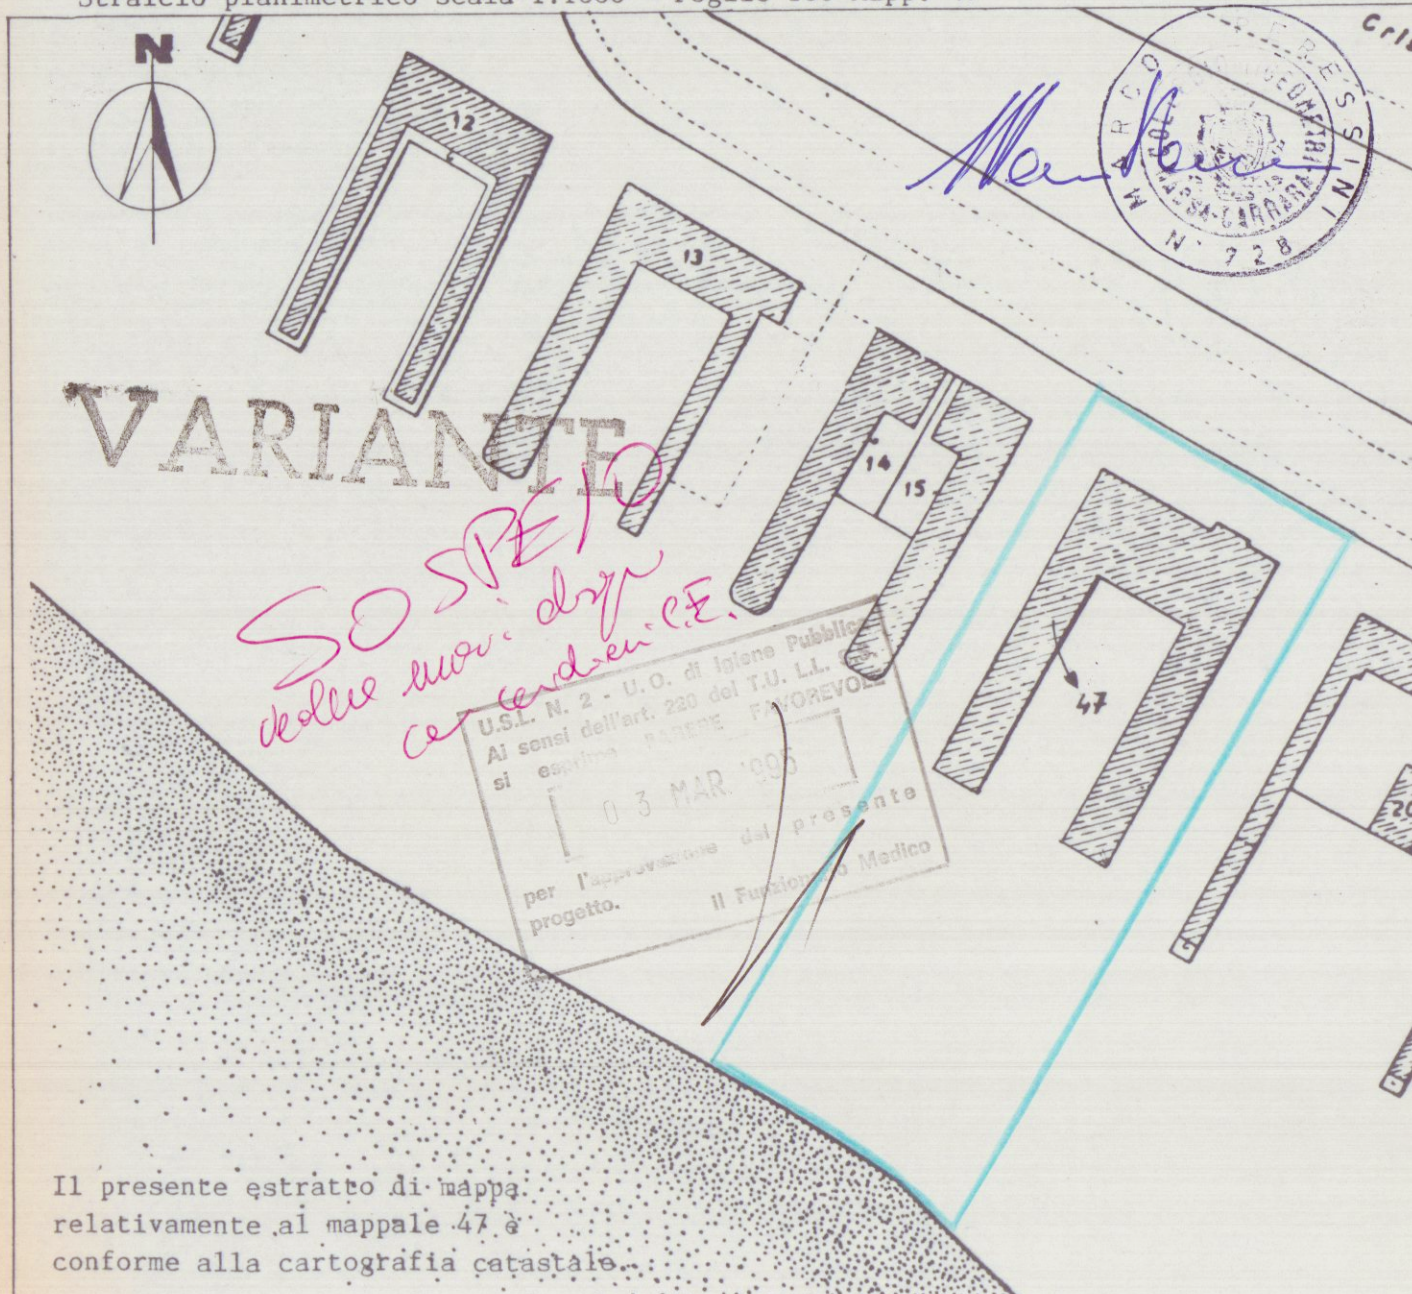


Il presente estratto di mappa, relativamente al mappale 47, è conforme alla cartografia catastale.


VIALE A. VESPUCCI

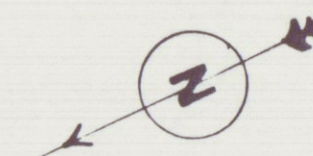

PLANIMETRIA SCALA 1:200

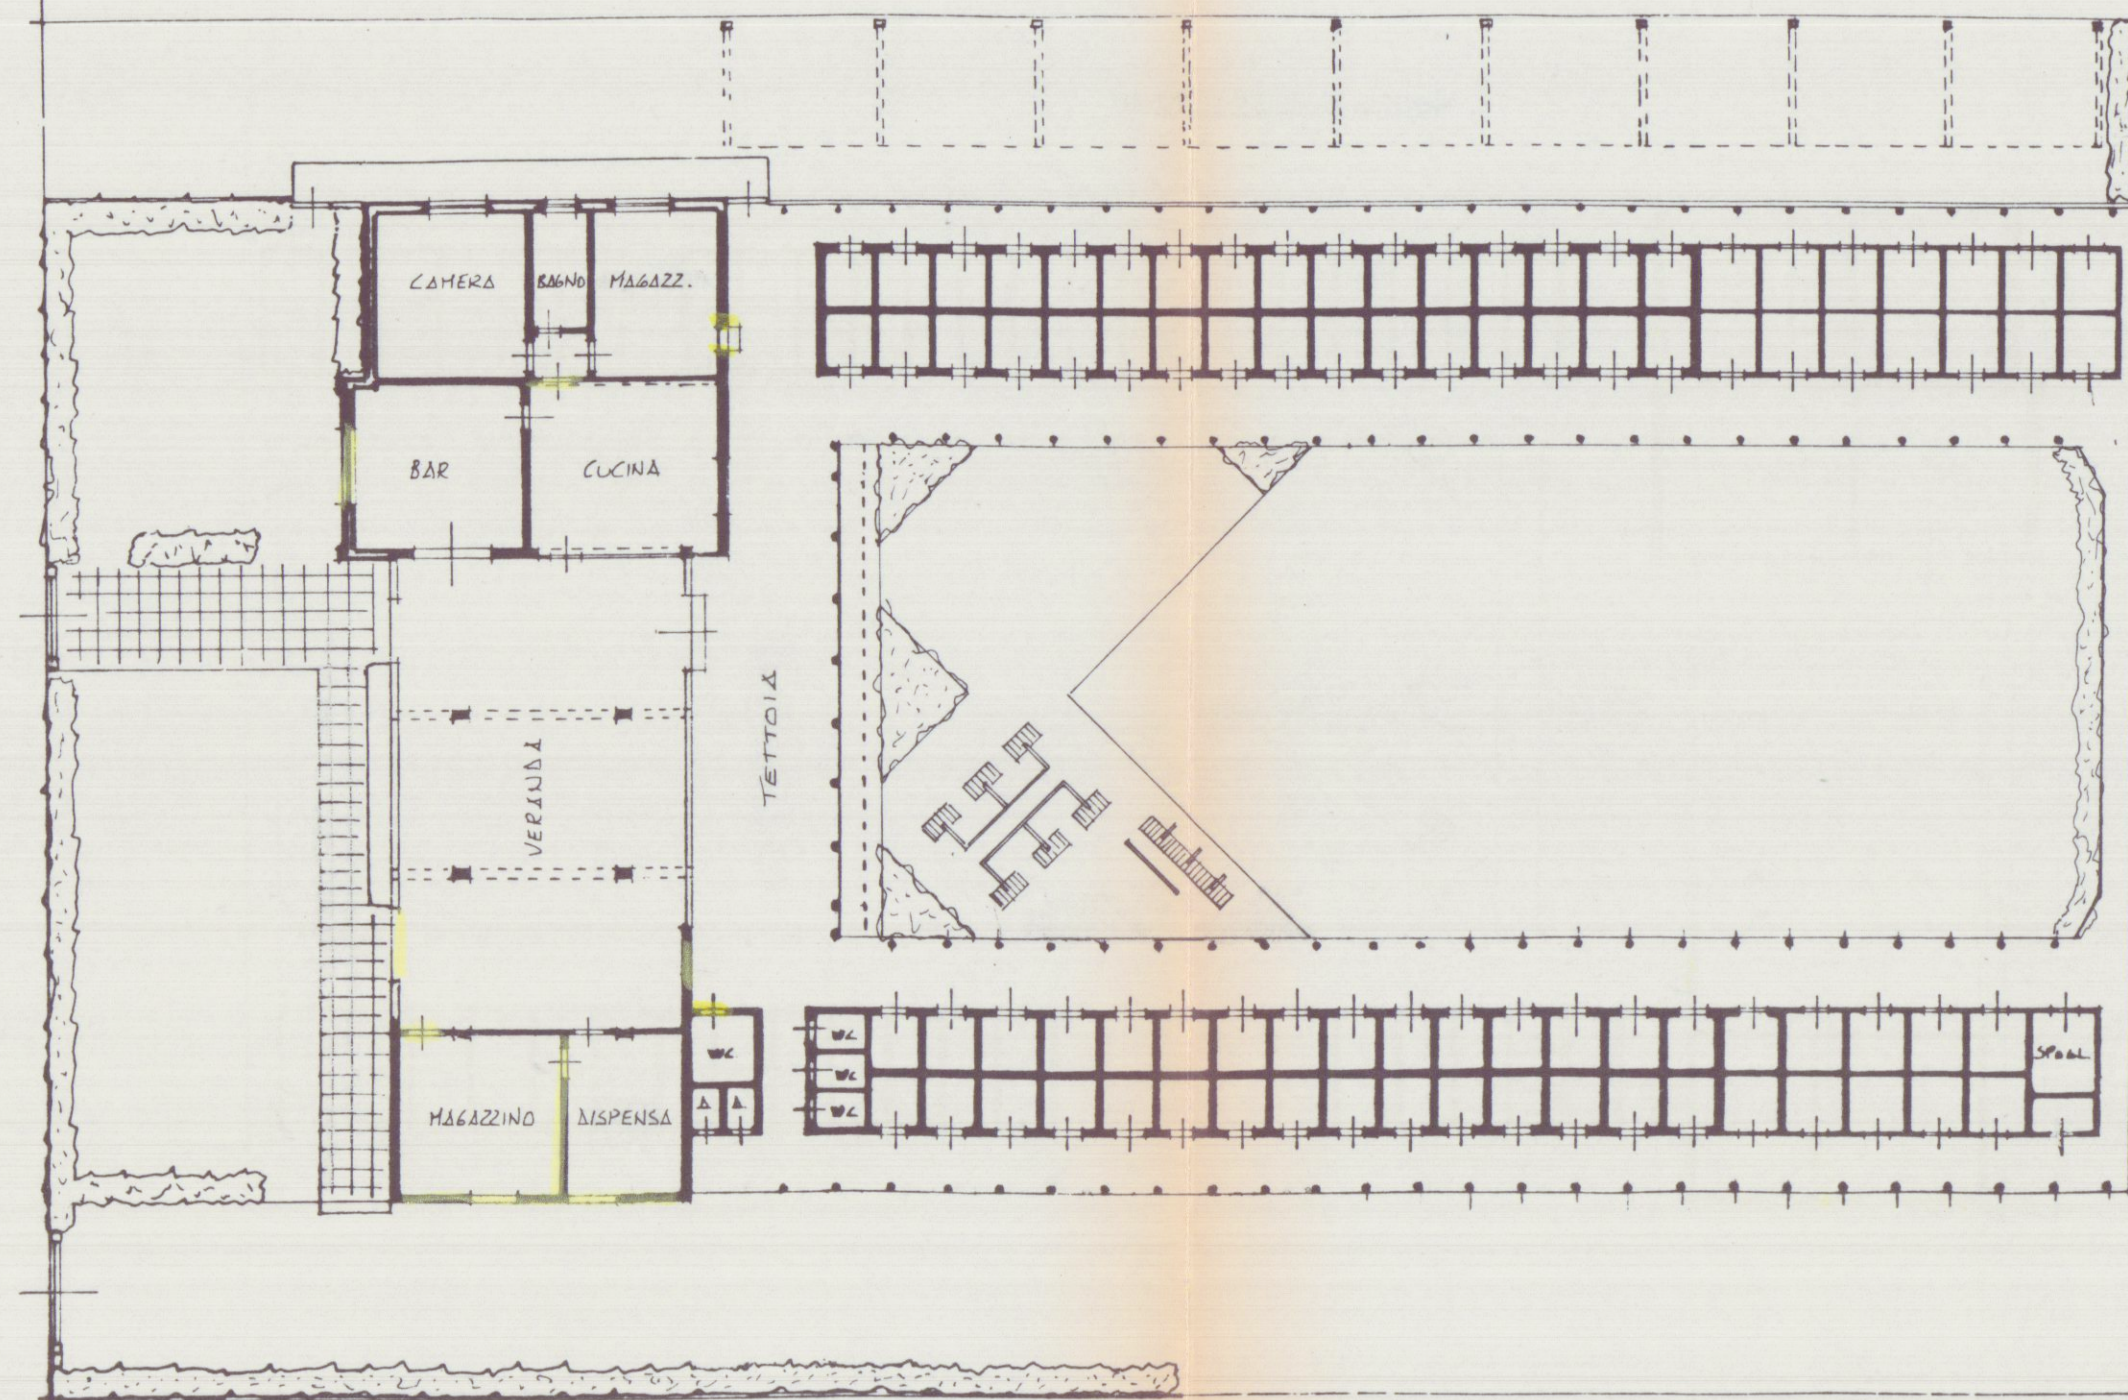


VIALE A. VESPUCCI

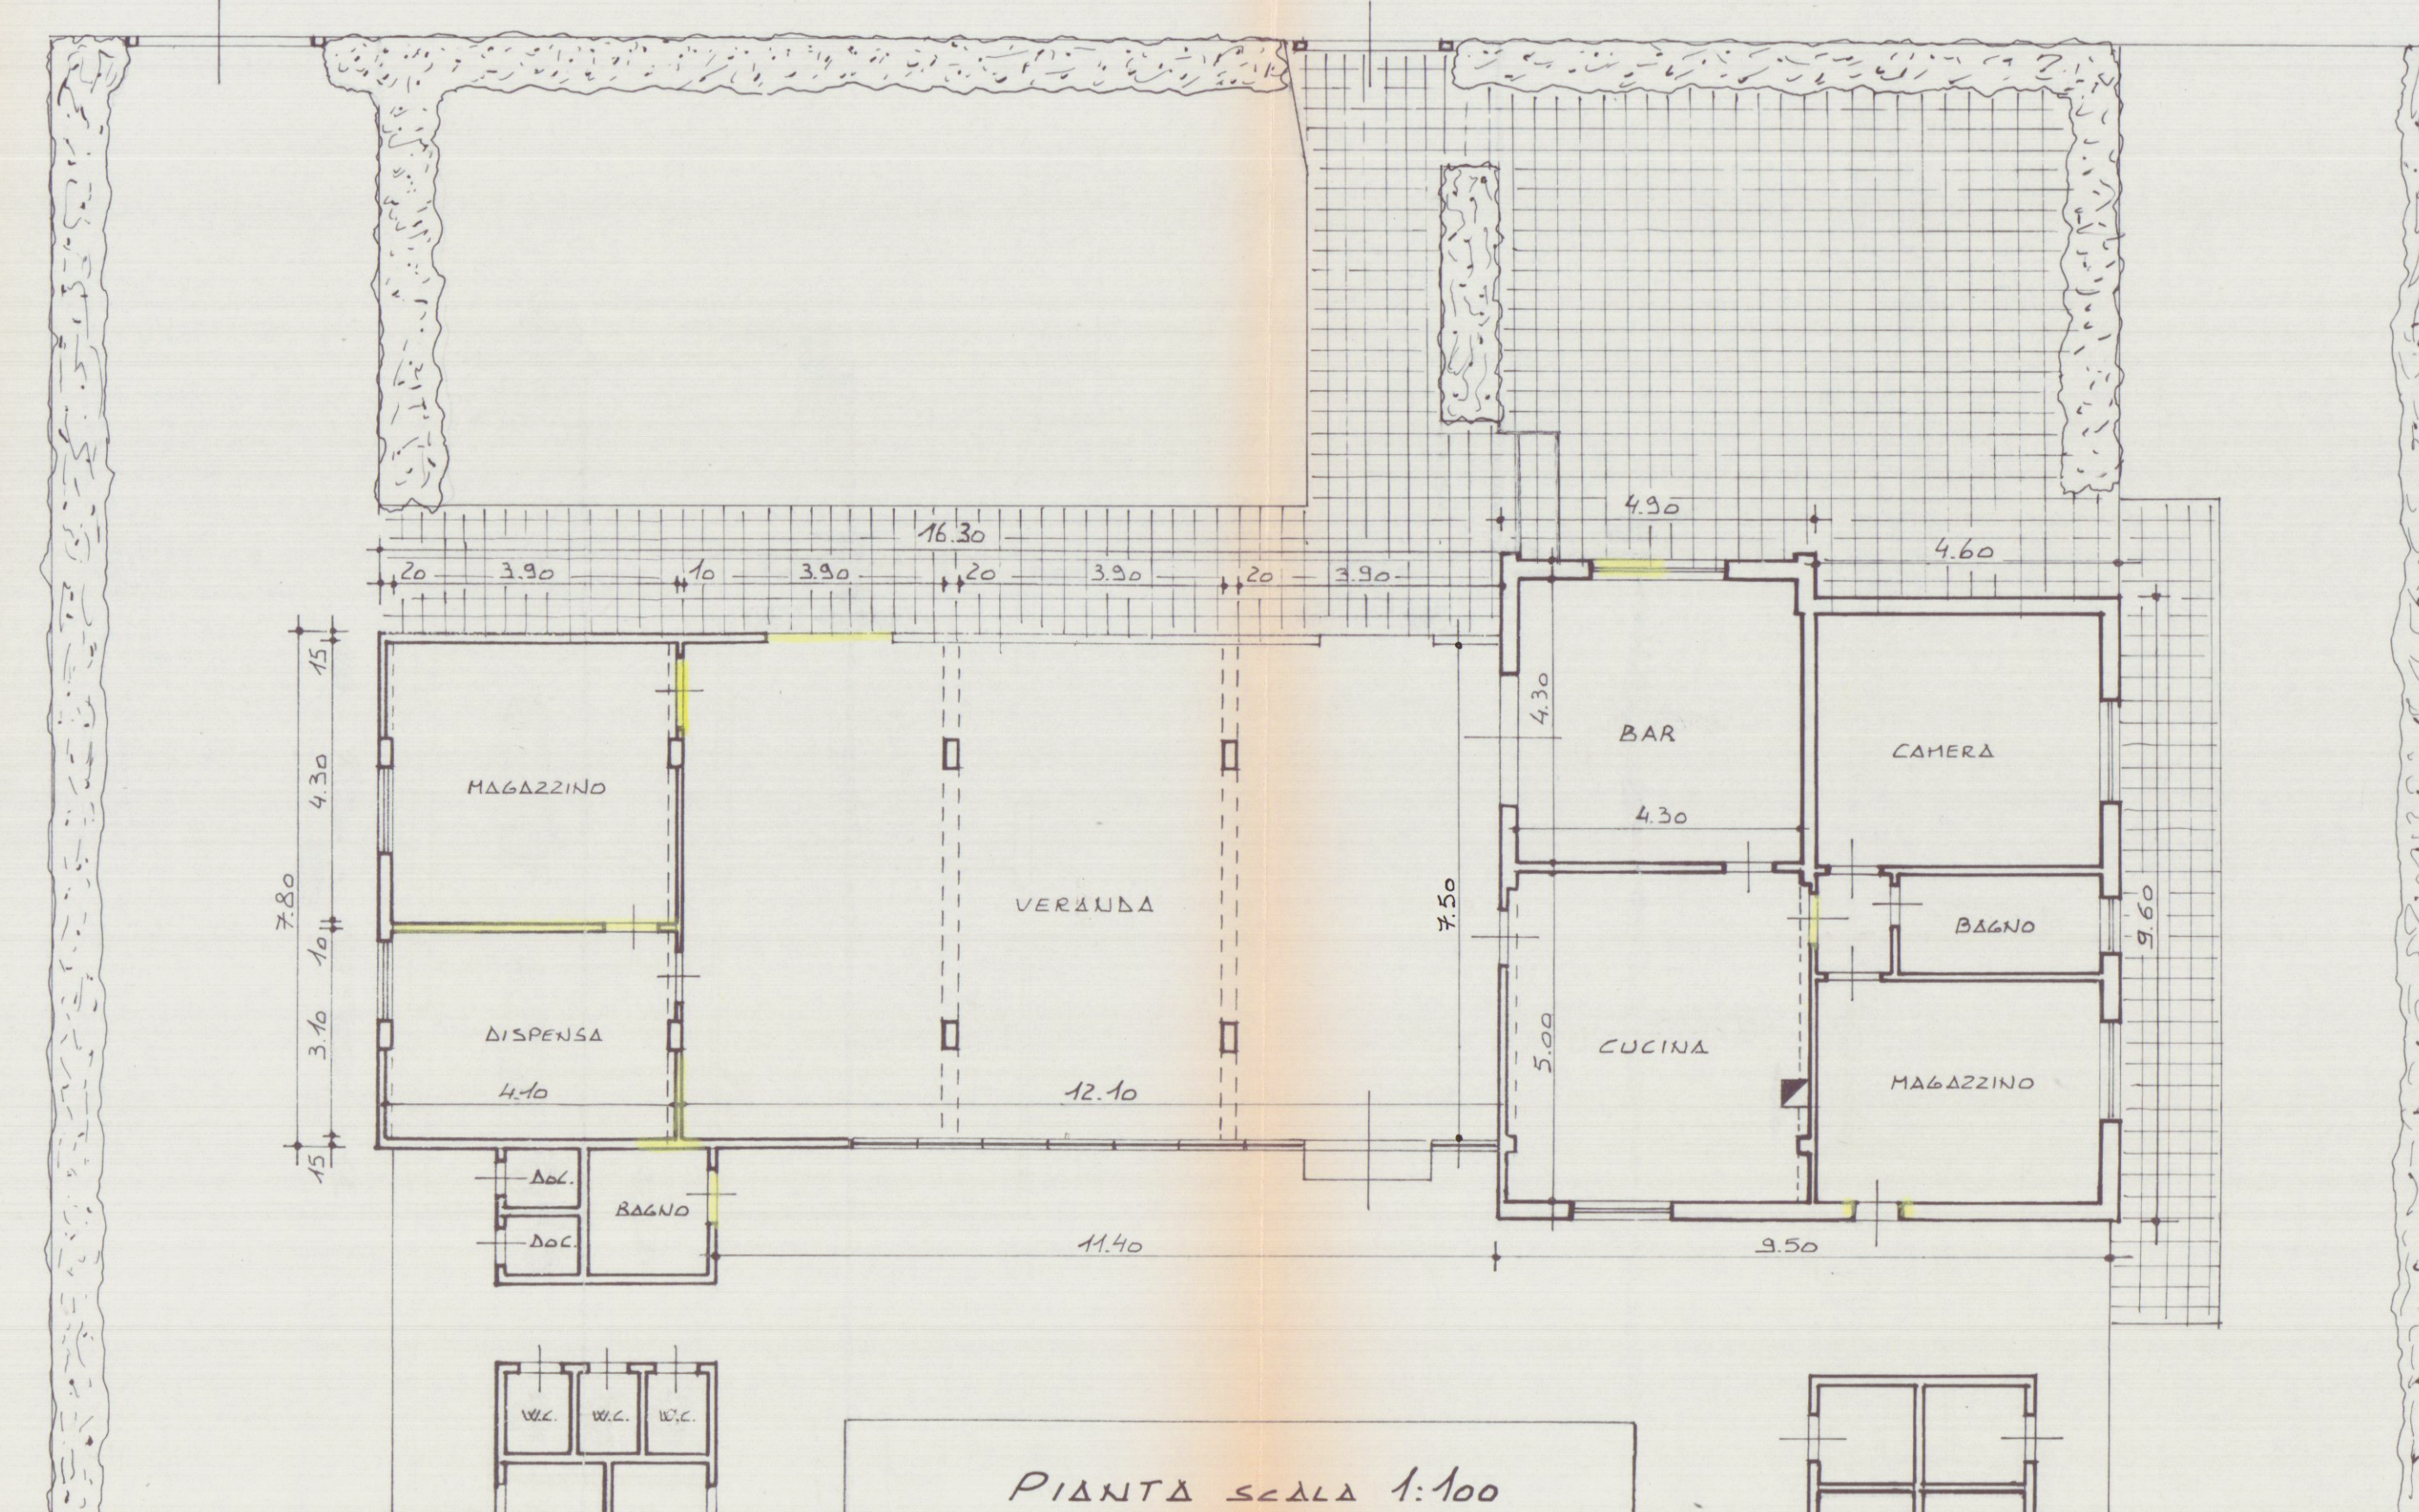


PIANTA SCALA 1:100

AURORA

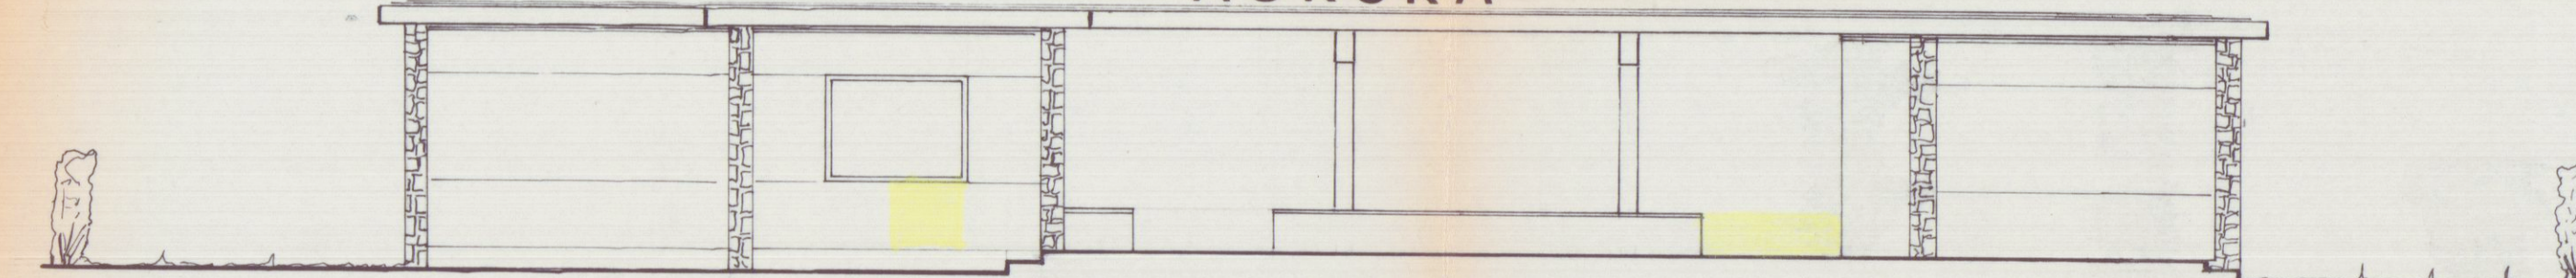


PROSPETTO SU VIALE A. VESPUCCI


AURORA

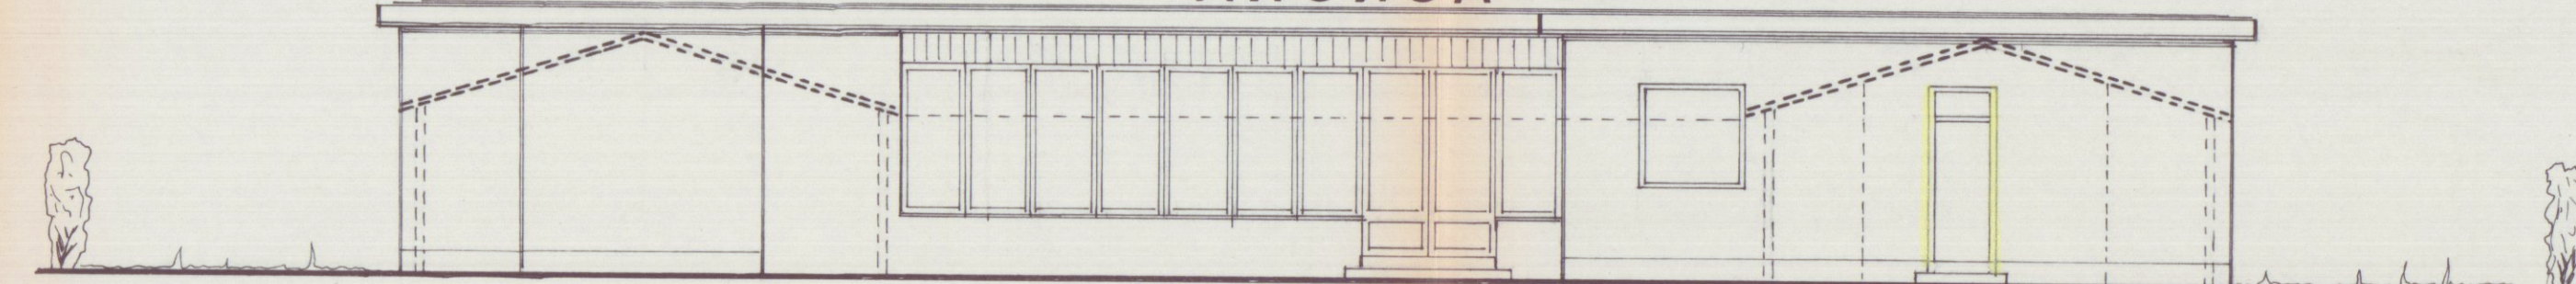

RETROPROSPETTO

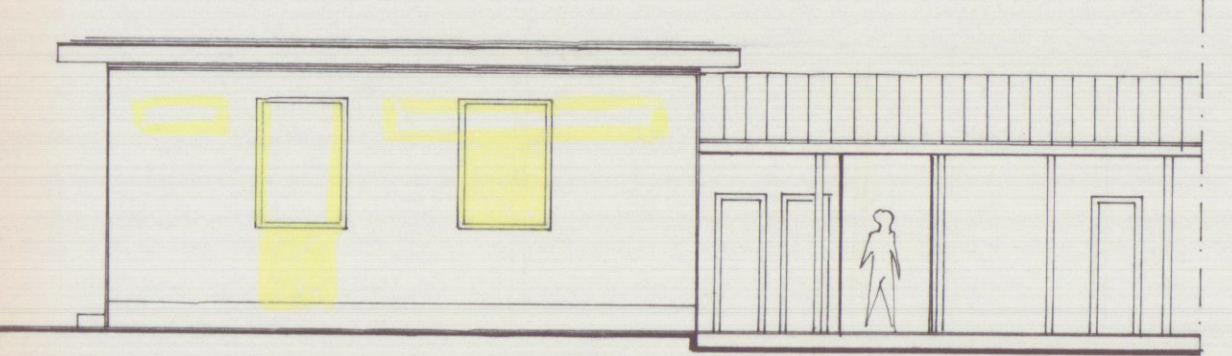

FIANCO DI PONENTE

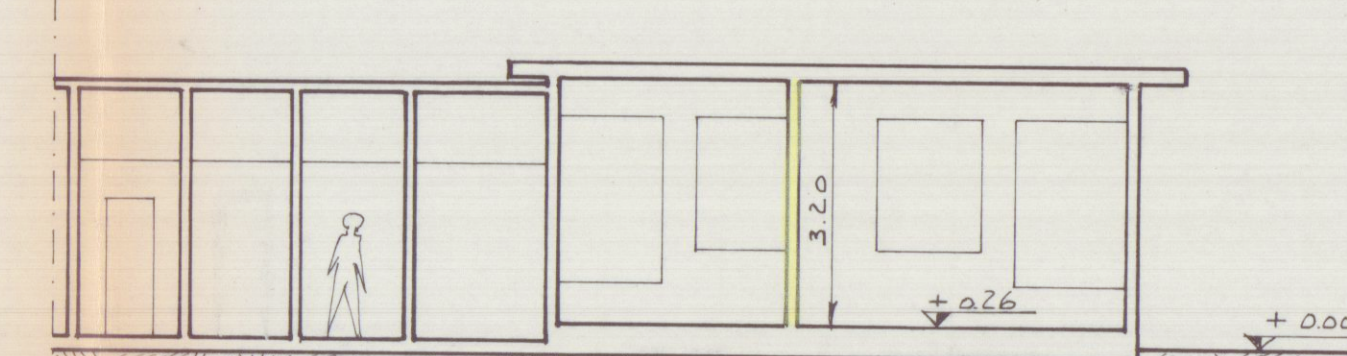

SEZIONE A-A