

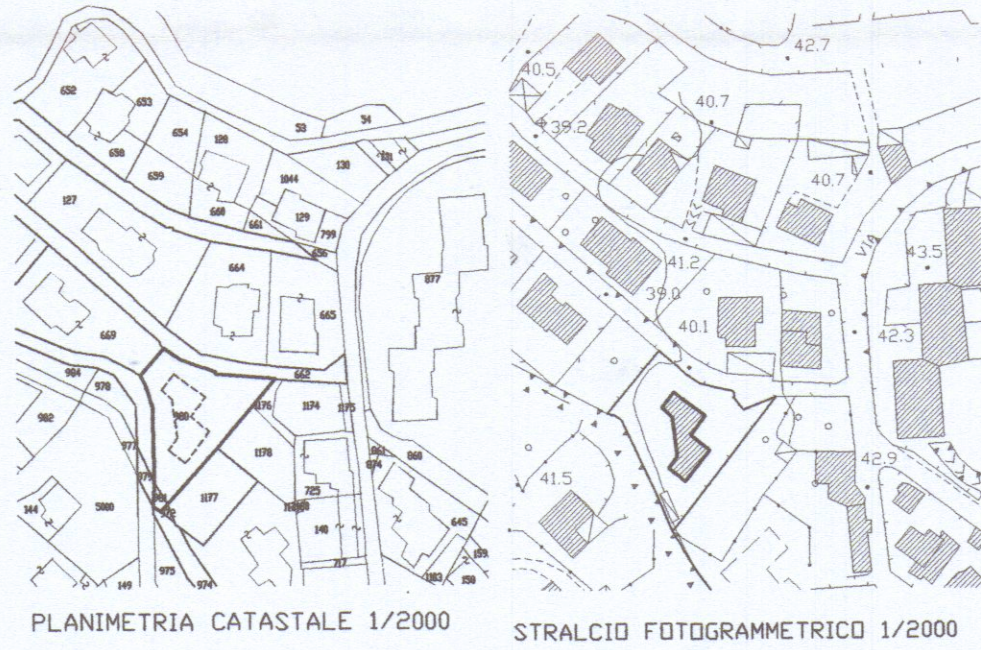


STUDIO TECNICO PROFESSIONALE GEOMM. NARDINI F. TONINI G. VIA DEL COMMERCIO n.7 - 54033 CARRARA - T/F. 0585-72344			
PROPRIETARIO	LILIA GALLEN		PROGETTISTA
LAVORO	AMPLIAMENTO CUCINA E MODIFICHE INTERNE	TAV. N° 2	DIRETTORE DEI LAVORI
TAVOLA	PROSPETTI	DISEGNATORE	PROPRIETARIO
DATA MAGGIO 2010	SCALA 1/100	N° D'ORDINE	REFERIMENTO

STATO ATTUALE

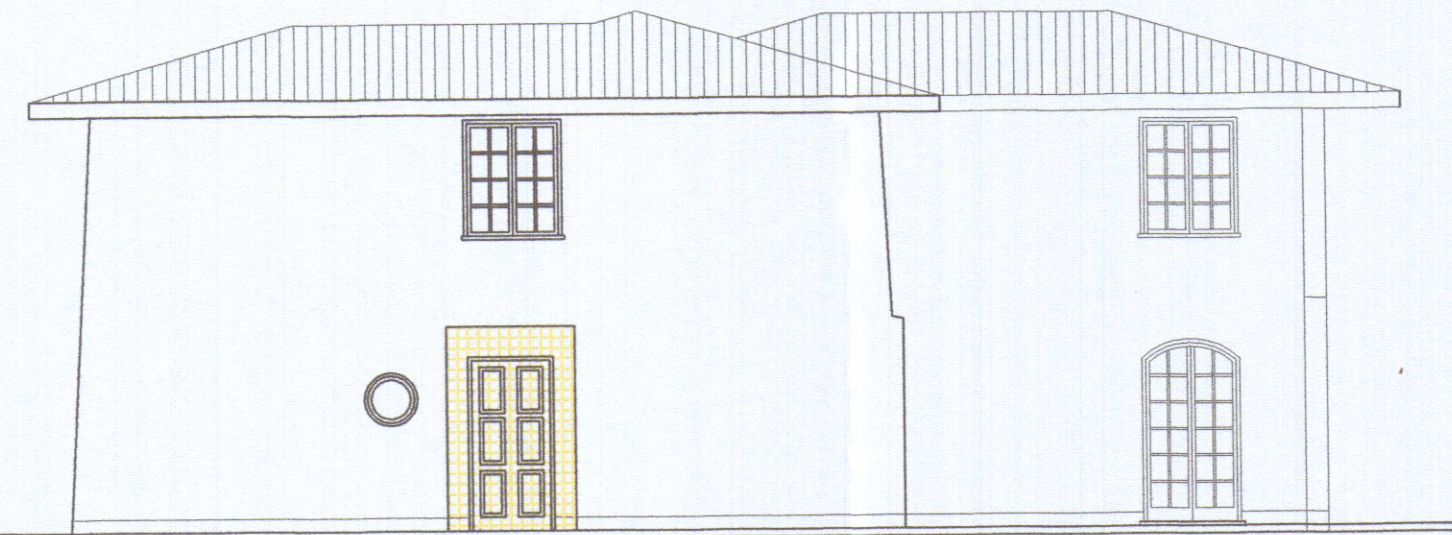


PROSPETTO SUD-EST

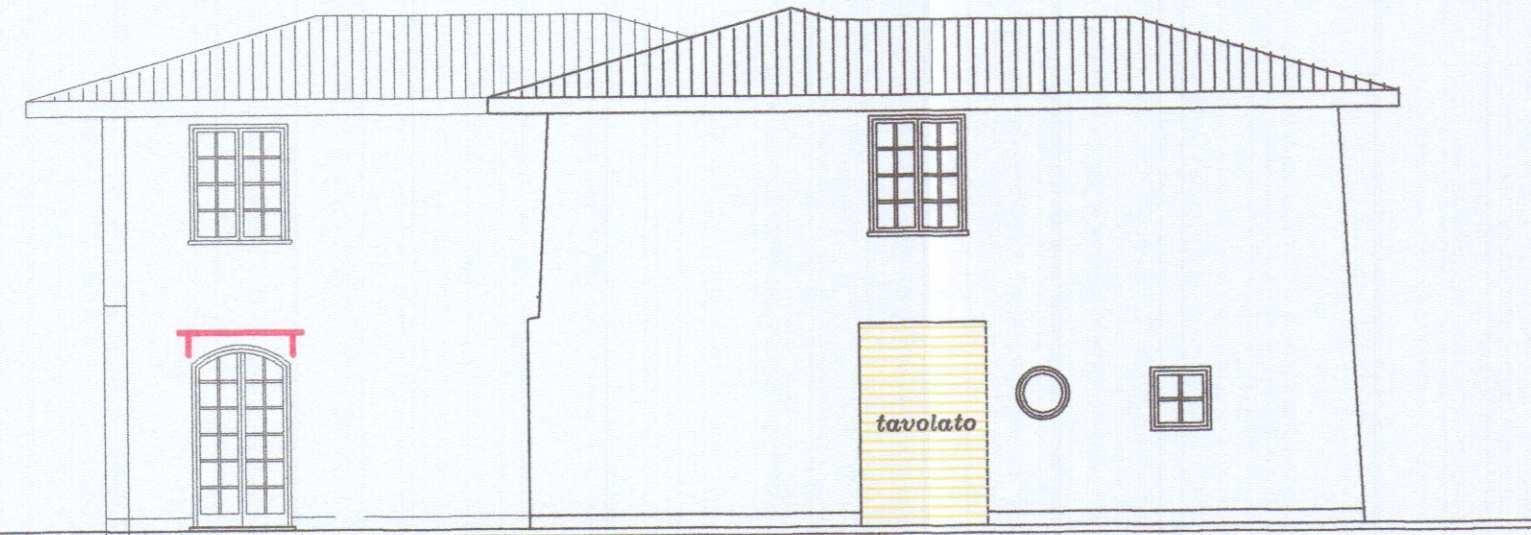


PROSPETTO NORD-EST

STATO DI PROGETTO

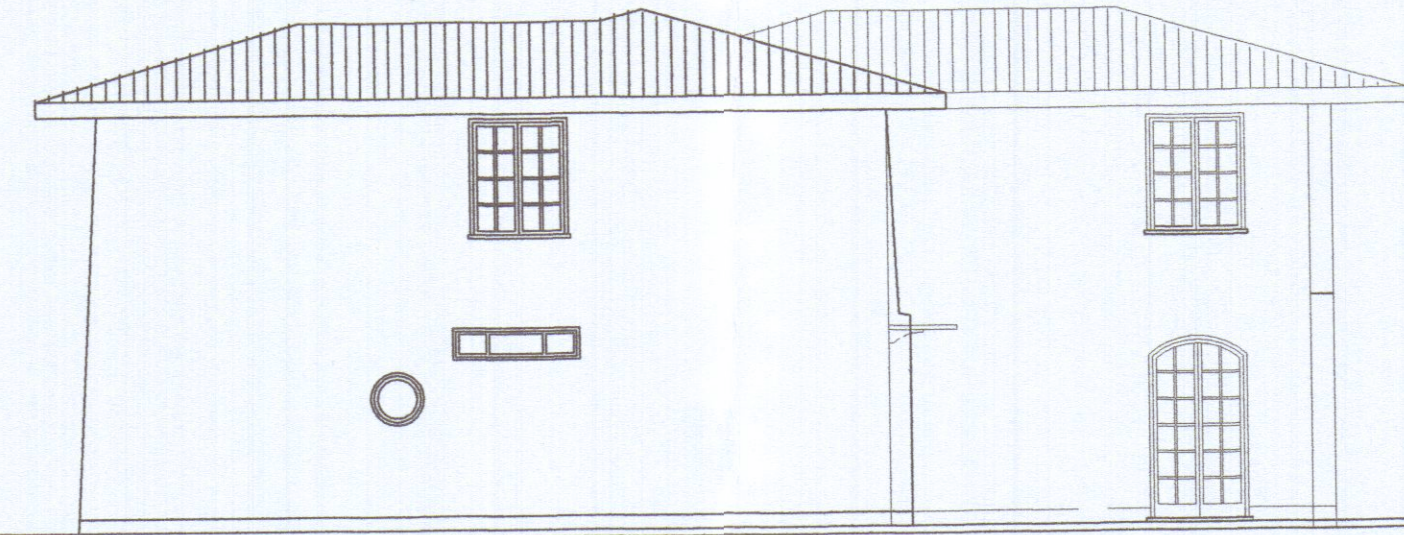


PROSPETTO SUD-EST

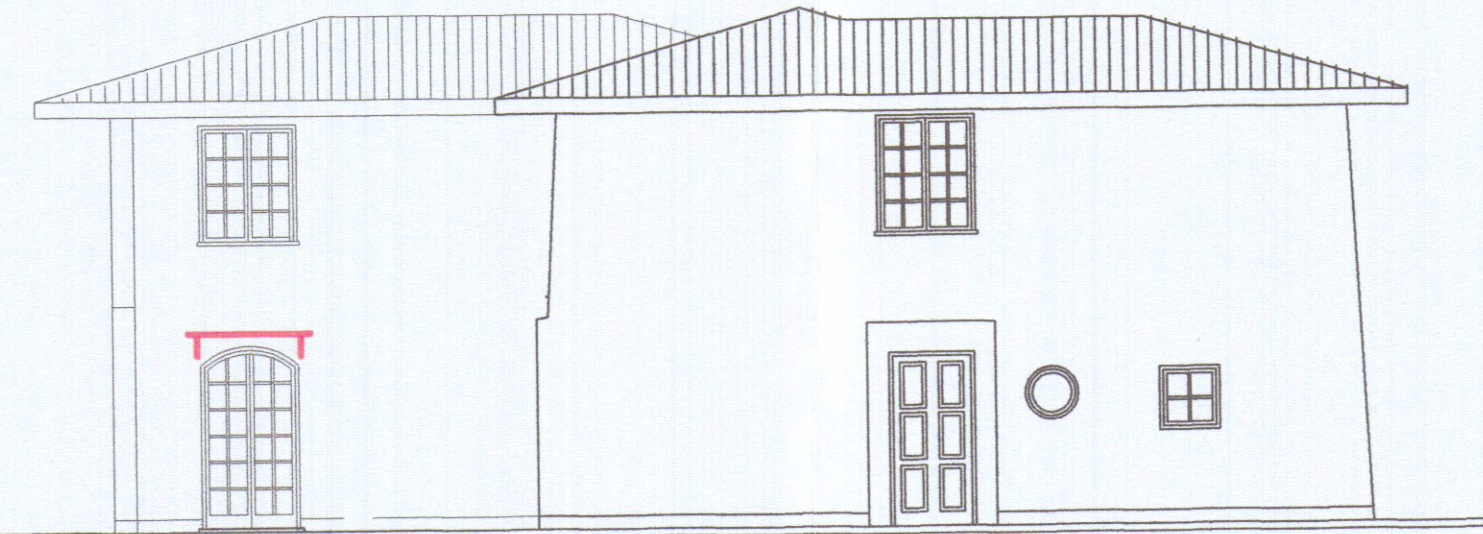


PROSPETTO NORD-EST

STATO SOVRAPPOSTO

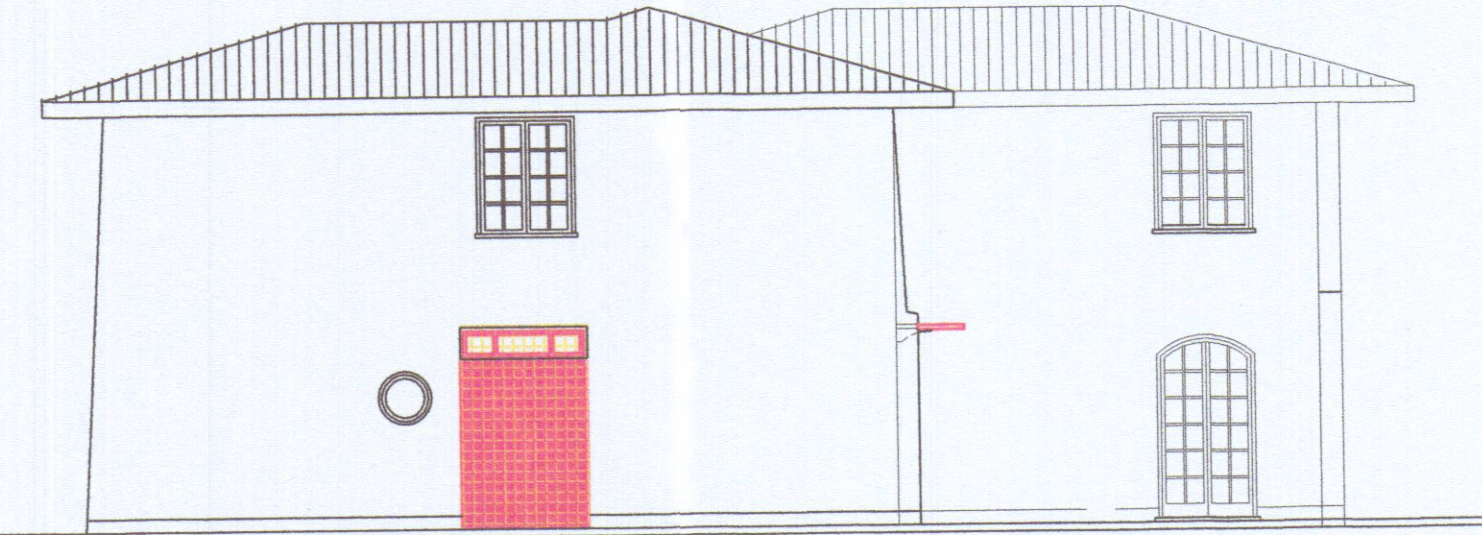

PROSPETTO SUD-EST

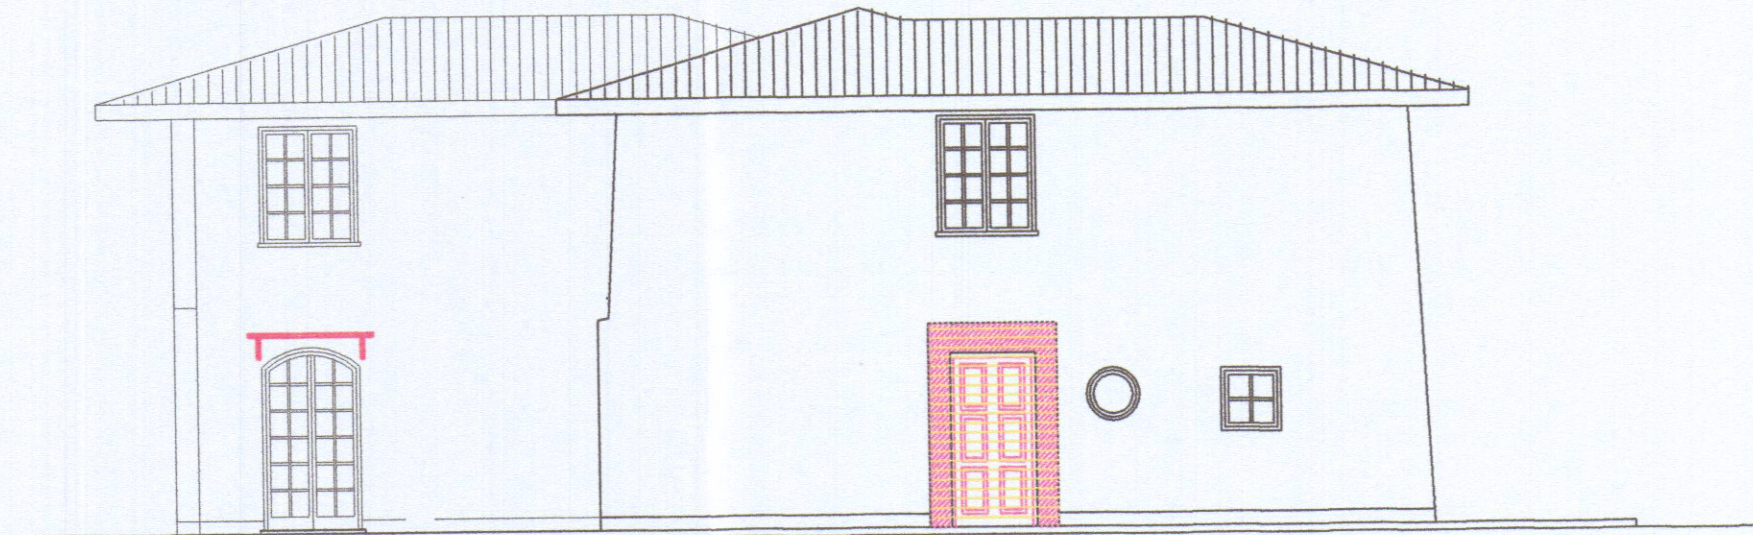

PROSPETTO NORD-EST