

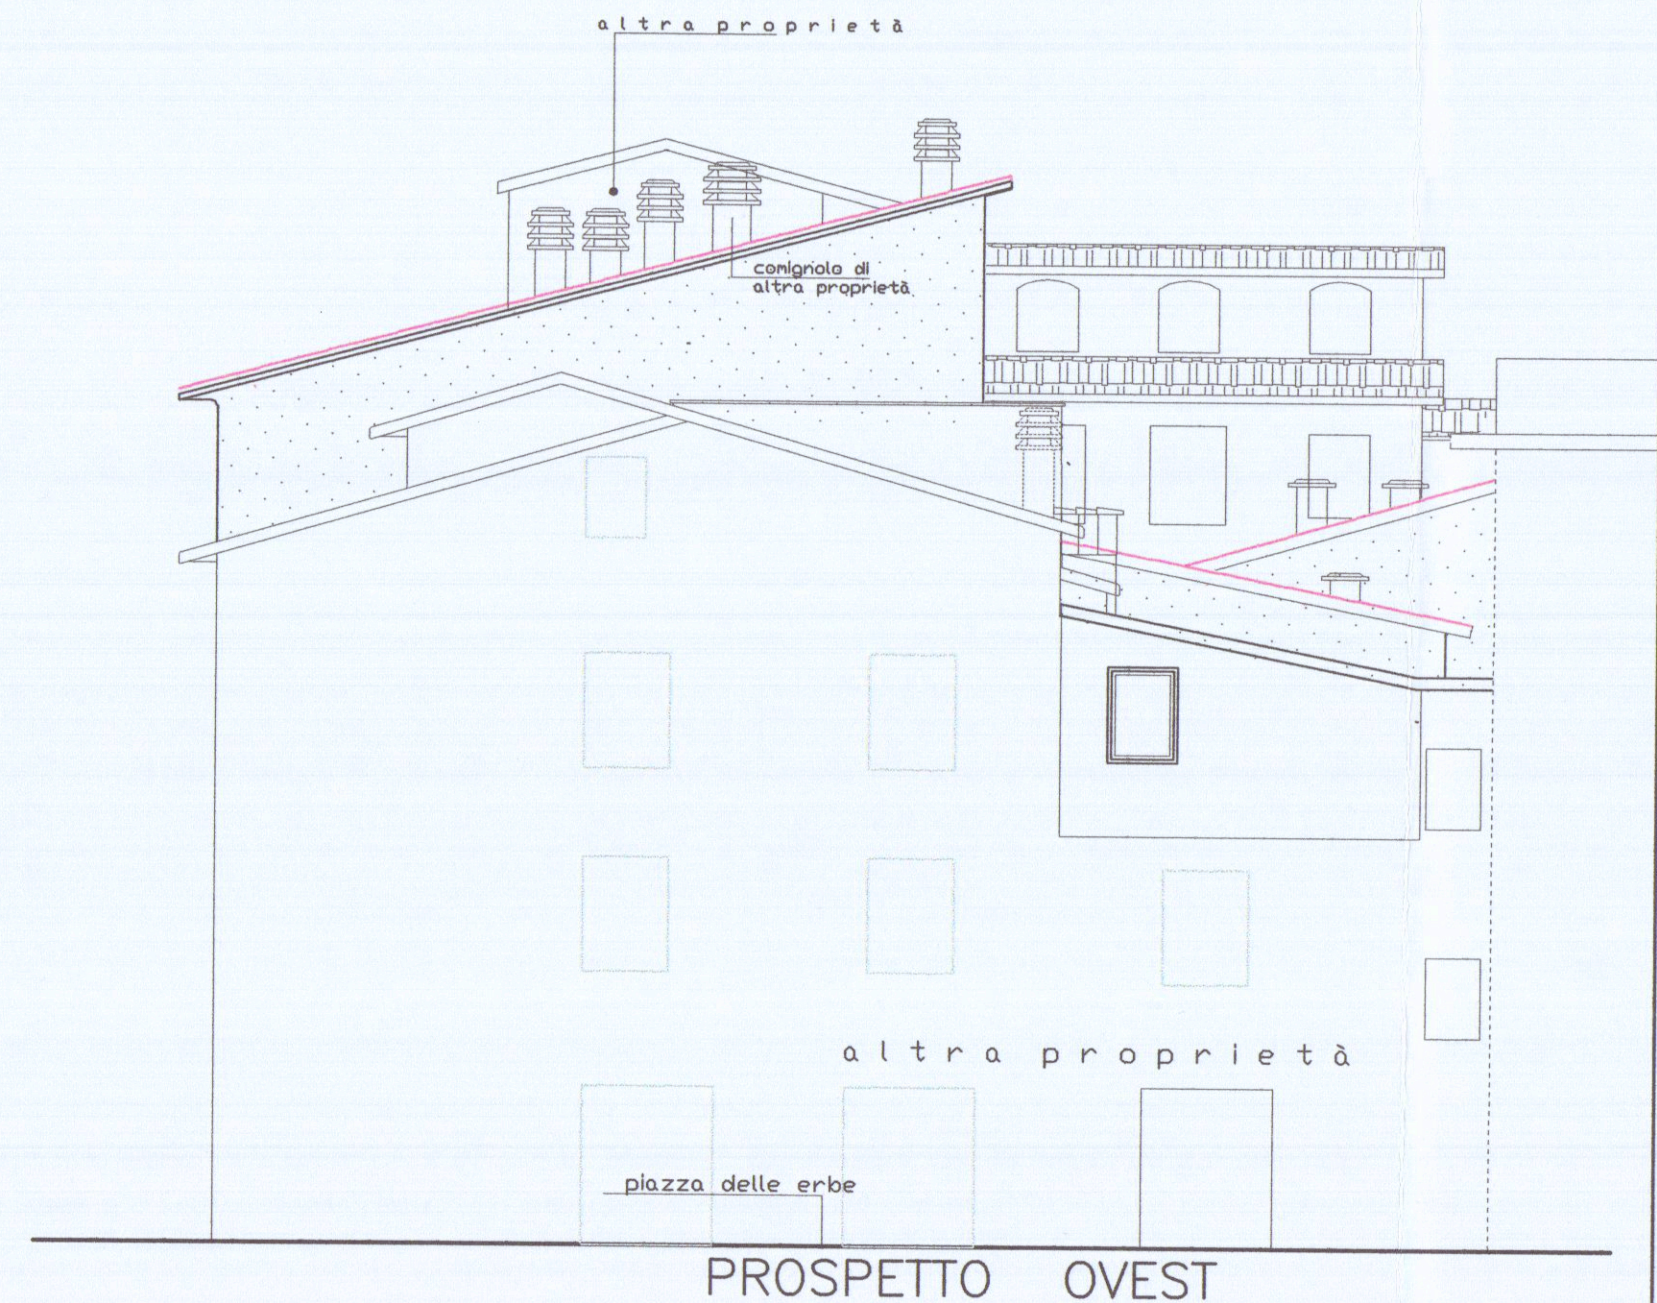
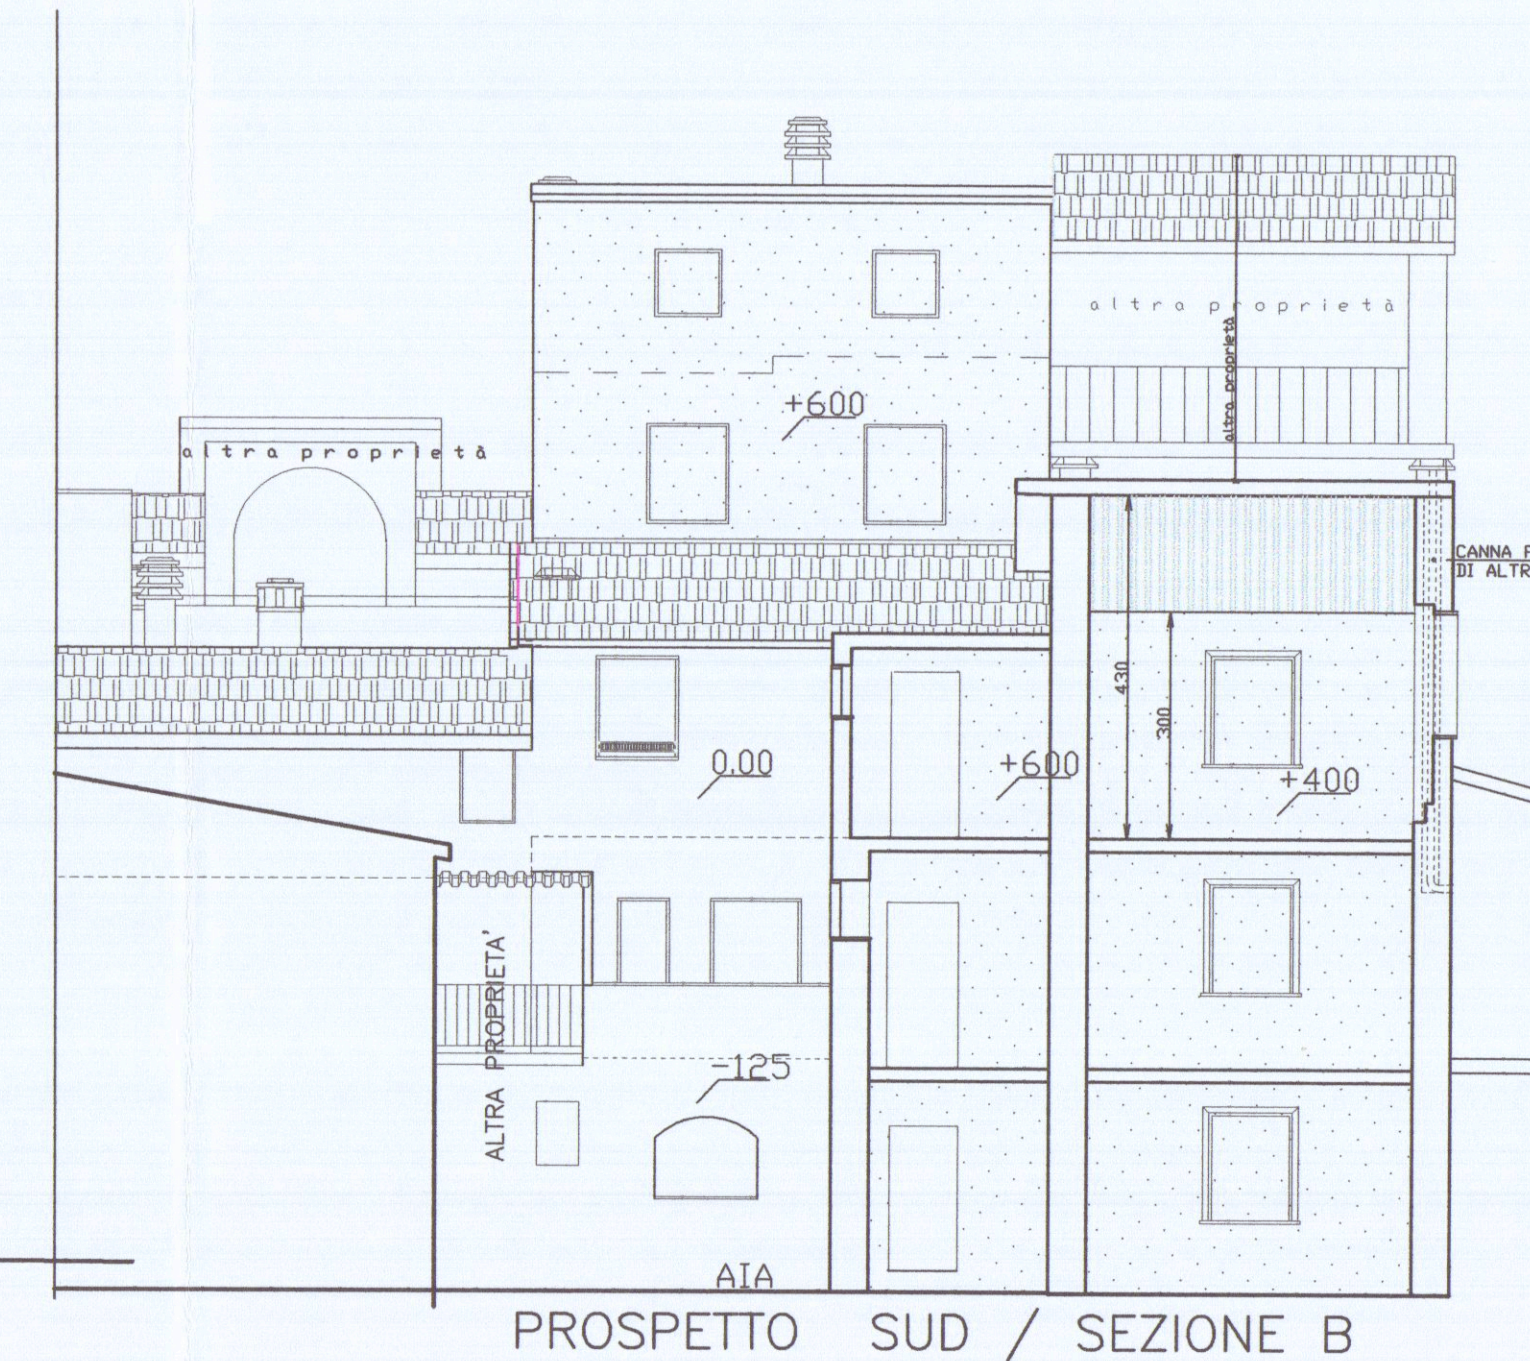
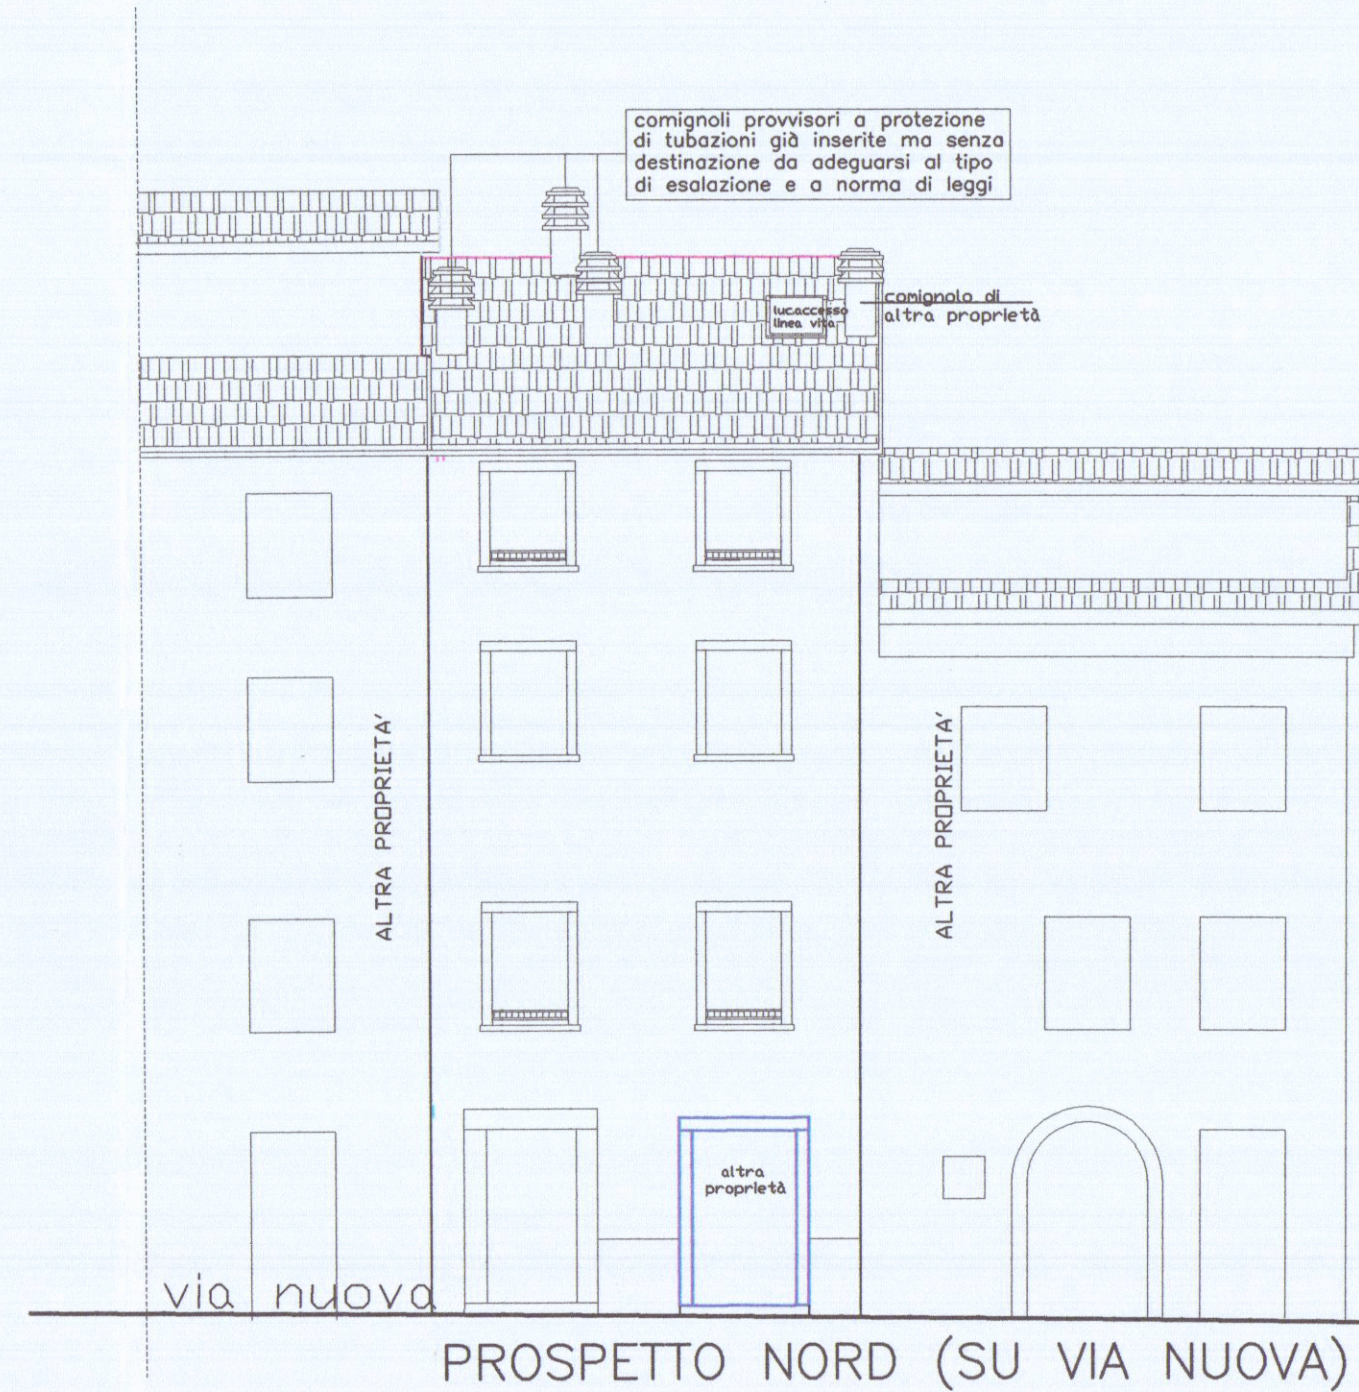


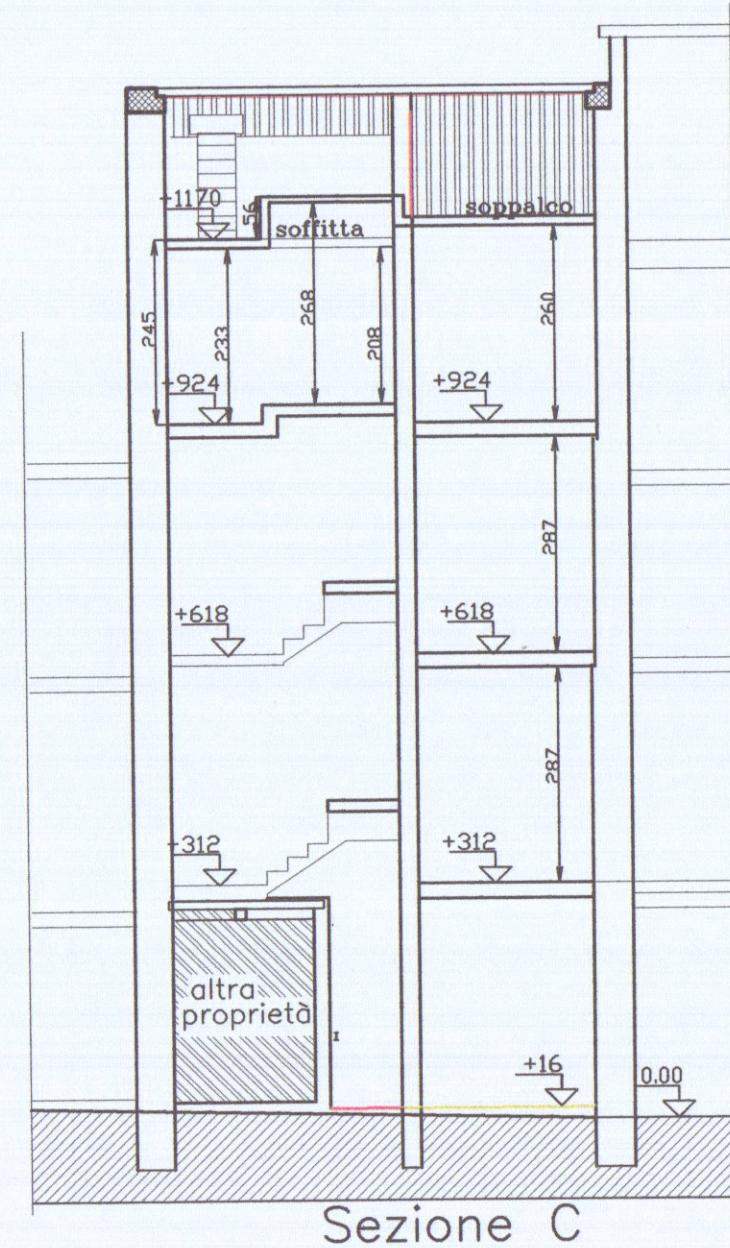

COMUNE DI CARRARA
7 GEN. 2014

STUDIO TECNICO PROFESSIONALE GEOMM. F.NARDINI & G.P.TONINI Via del Commercio n.7 - 54033 CARRARA - T/F 0585 72344	
PROPRIETA':	Sig.ra MARIOTTI MARIA BARBARA
LAVORO:	OPERE DI RISANAMENTO CONSERVATIVO PER LA MESSA IN SICUREZZA DI FRABBRICATO IN VIA NUOVA N.17
TAVOLA:	PROSPETTI E SEZIONI STATO DI PROGETTO
DATA	GENNAIO 2014
SCALA	1/100
VARIANTE IN CORSO D'OPERA	

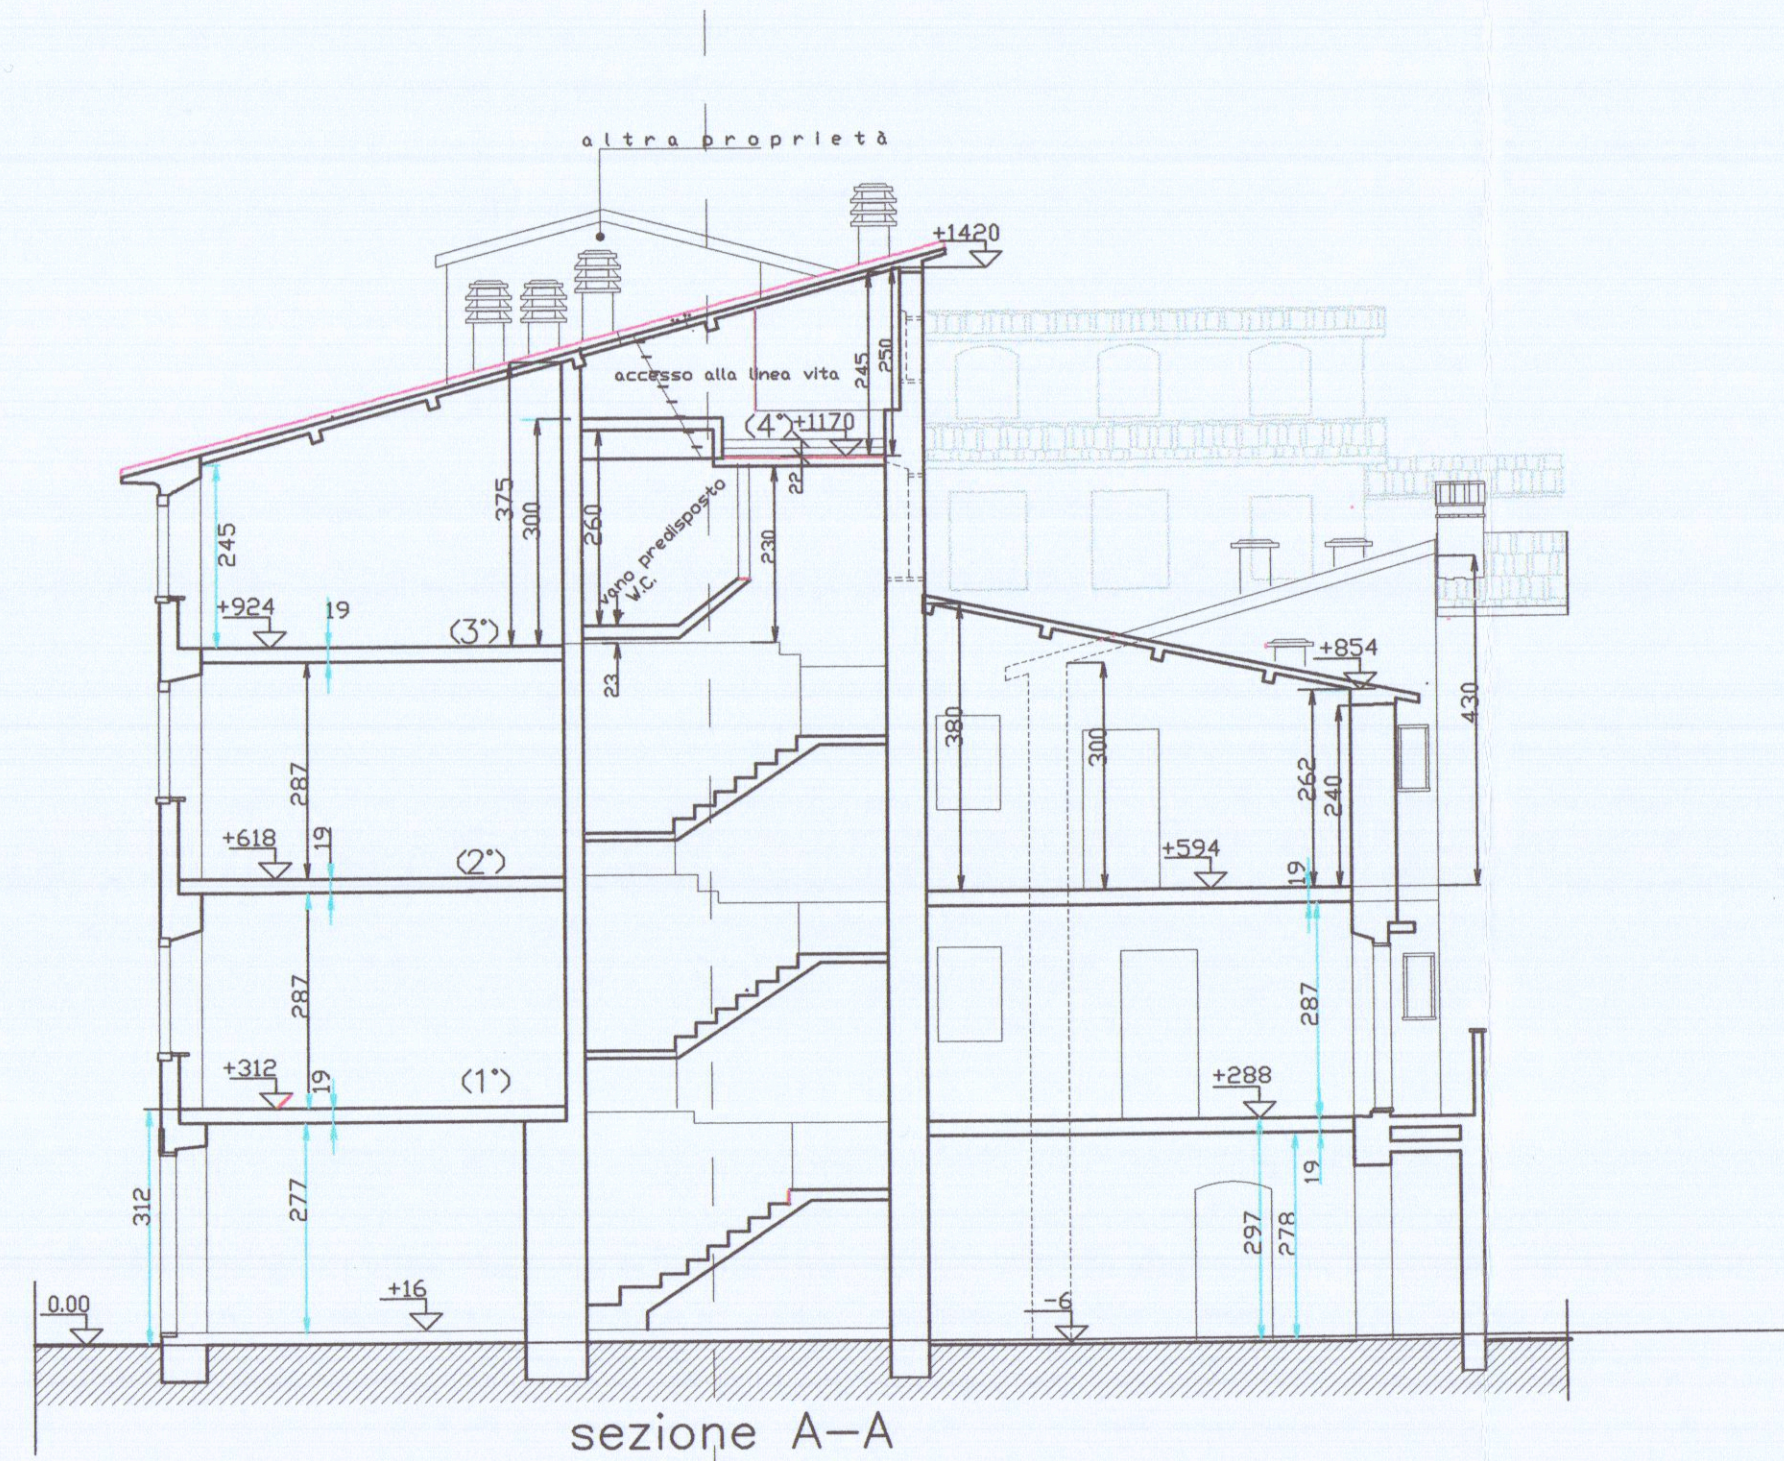

3/7