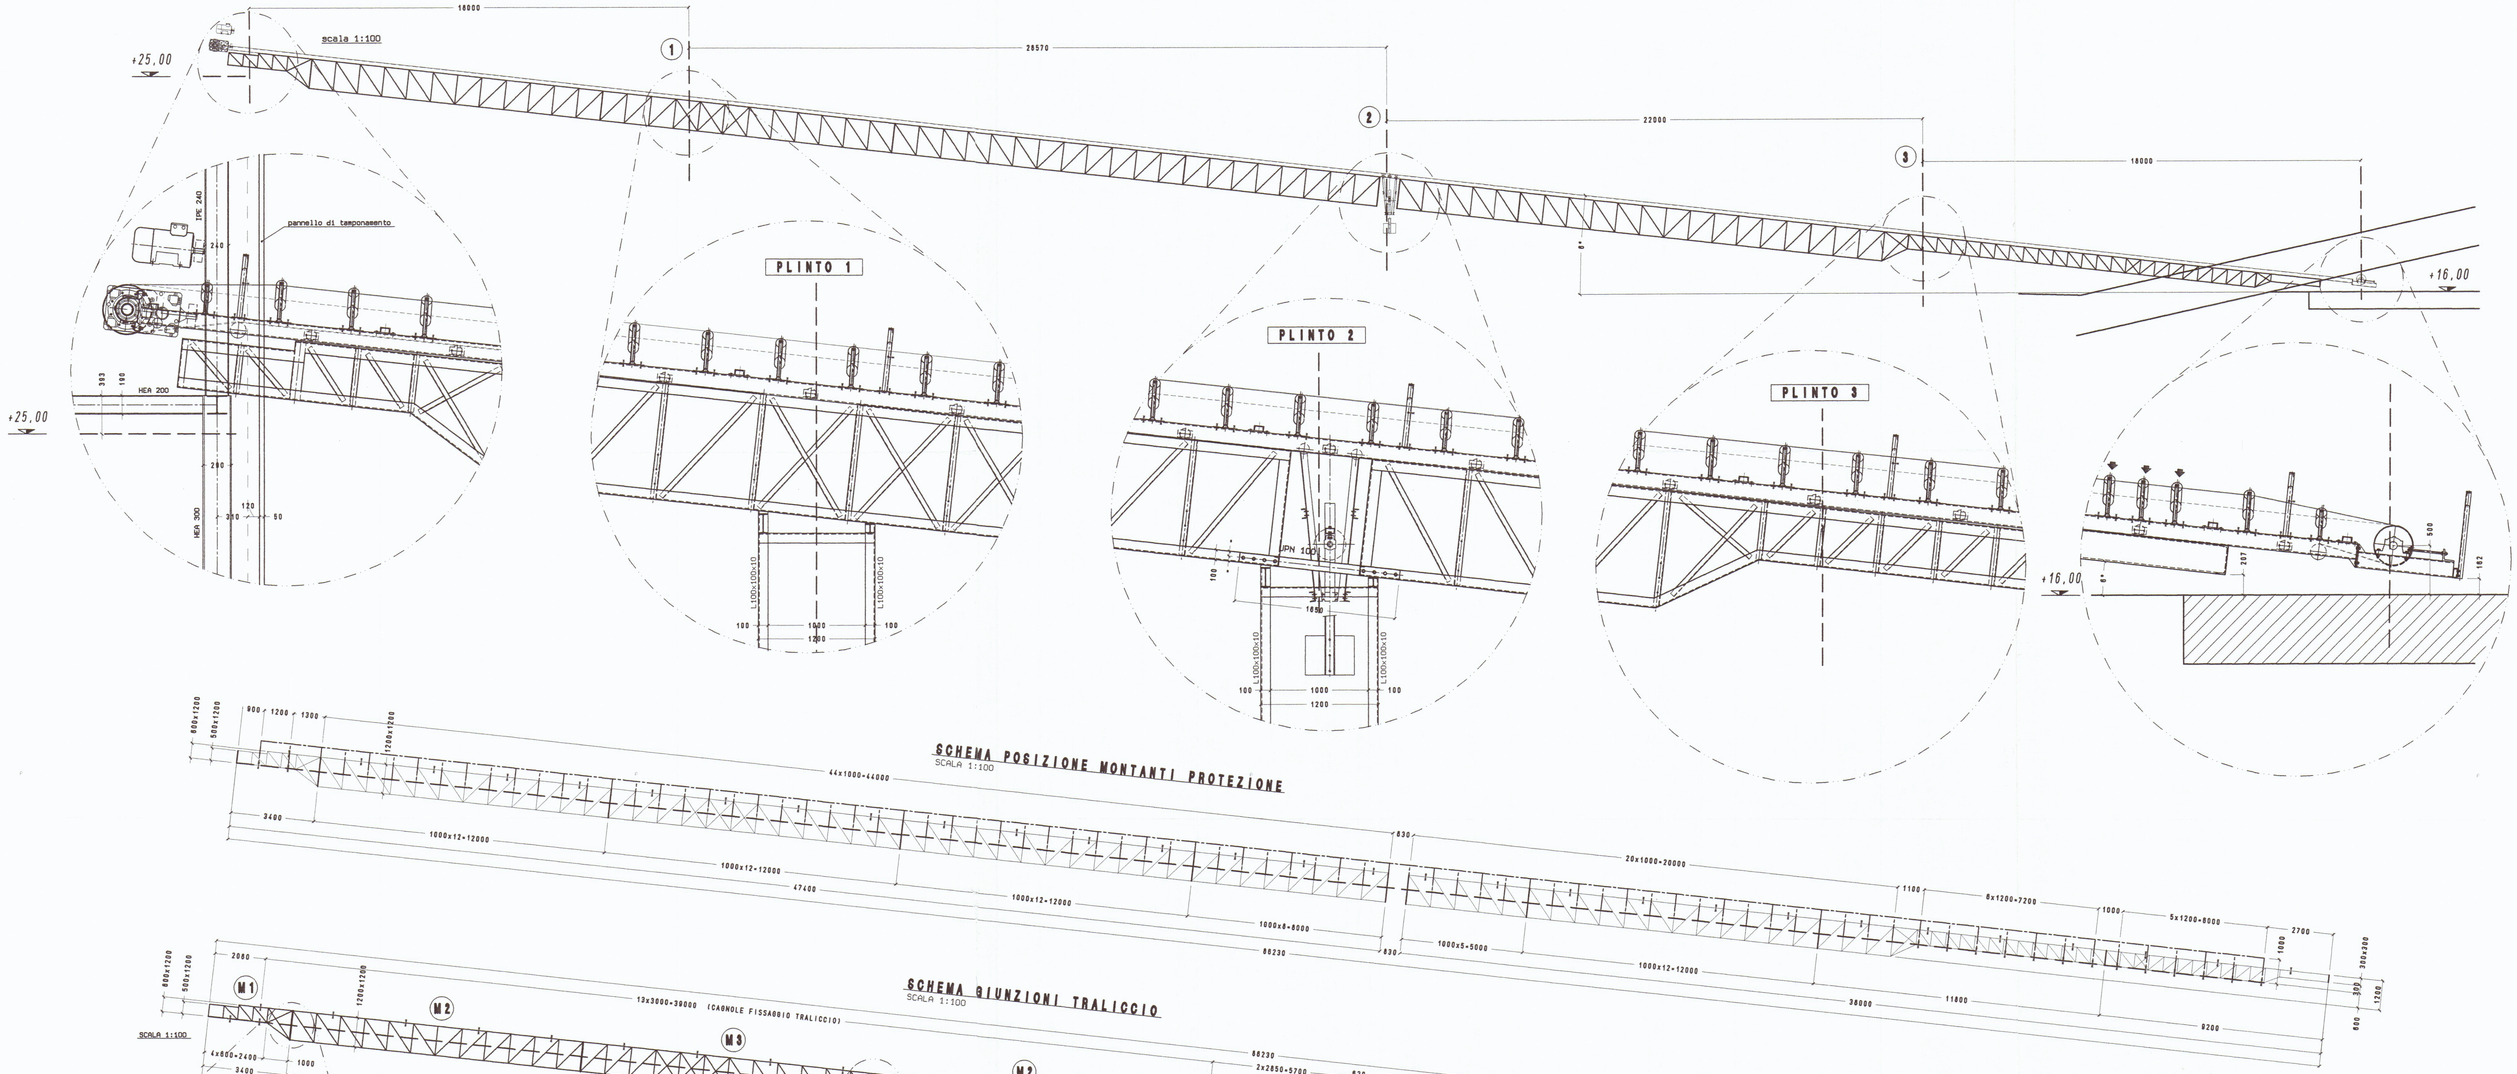

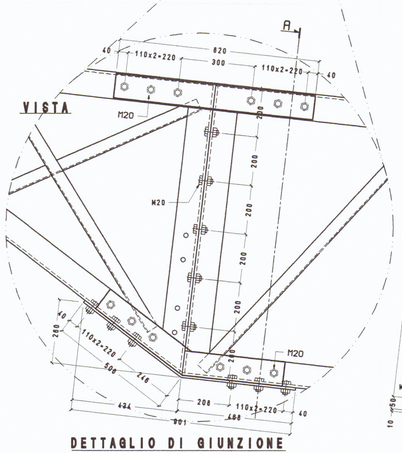

DETTAGLIO DI GIUNZIONE
scala 1:10

sez.A-A

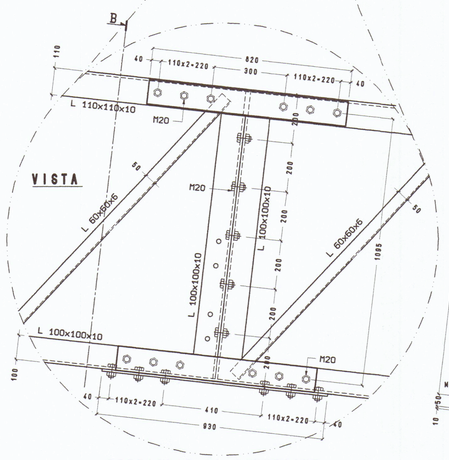

DETTAGLIO DI GIUNZIONE
scala 1:10

sez.B-B

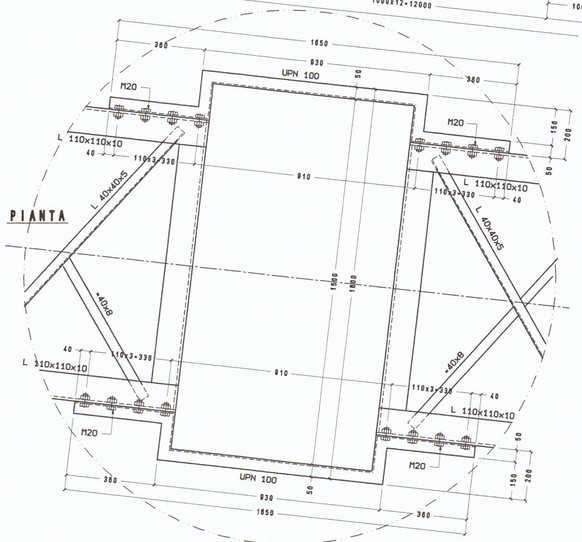

DETTAGLIO ZONA CONTRAPPESO
scala 1:10

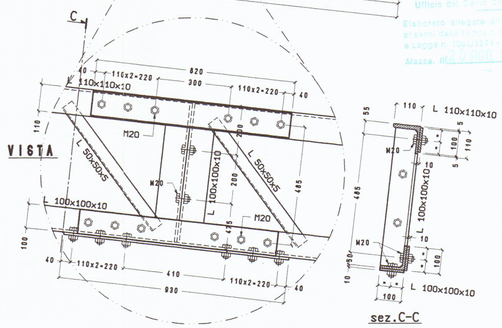

DETTAGLIO DI GIUNZIONE
scala 1:10

sez.C-C

COPIA PER IL COMUNE
Dott.Ing. RAFFAELE MORETTINI
Albo Ingegneri Perugia
n. 629

FRAGOLA COSTRUZIONI MECCANICHE F.lli Fragola S.Maria d. Angeli (PG)	Oggetto ALIMENTAZIONE DIRETTA SILO 'T2' TRALICCIO E PASSERELLA MASTRO TN10000 lg=90mt COMPLESSIVO E PARTICOLARE GIUNZIONE		2027-C02
		Scala	1:25
		D.re	S.RAINONE
CAD-CAM Service		Data cre	15/02/97
diritti di proprieta' riservati	Cliente Spett. SAIMI S.p.A. La Piastra (MS)	Data mod	