CCPL consorzio cooperative produzione e lavoro reggio emilia		
STAZIONE APPALTANTE A.M.I.A. CARRARA	DISEGNATO DALL'UFFICIO TECNICO DEL CONSORZIO	MATERIALI
LAVORO COSTRUZIONE NUOVA SEDE	DATA 13-06-84	Calce/Intonaco / Malta
TAVOLA N° 1	DIRIGENTE	Cemento tipo
NOTE RIFF. 1:500 - 1:2000 - 1:5000		Acciaio tipo

ORDINE DEGLI INGEGNERI DELLA PROVINCIA DI PARMA
Dott. Ing. CHIARI PAOLO

PARERE FAVOREVOLE CONDIZIONATO
(V. Nota ... del 7.10.85 ... 20 ... 7323)
Milano, 7.10.85
IL COMPONENTE

PLANIMETRIA 1:2000

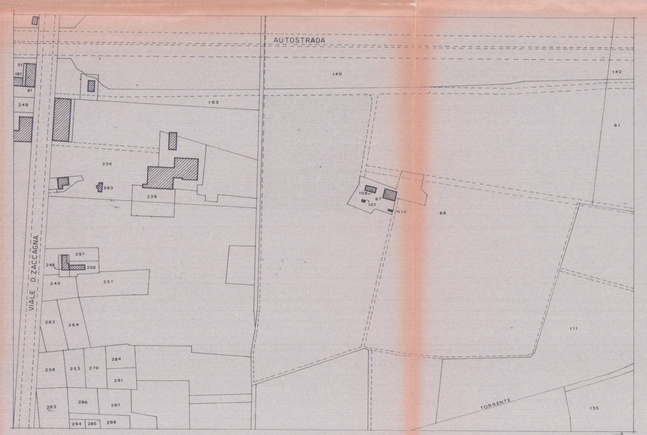

STRALCIO DI P.R.G. 1:5000

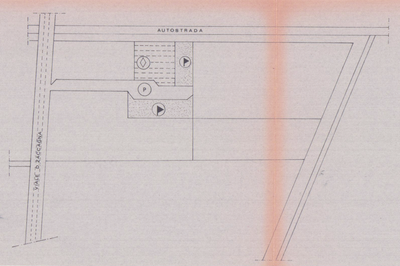

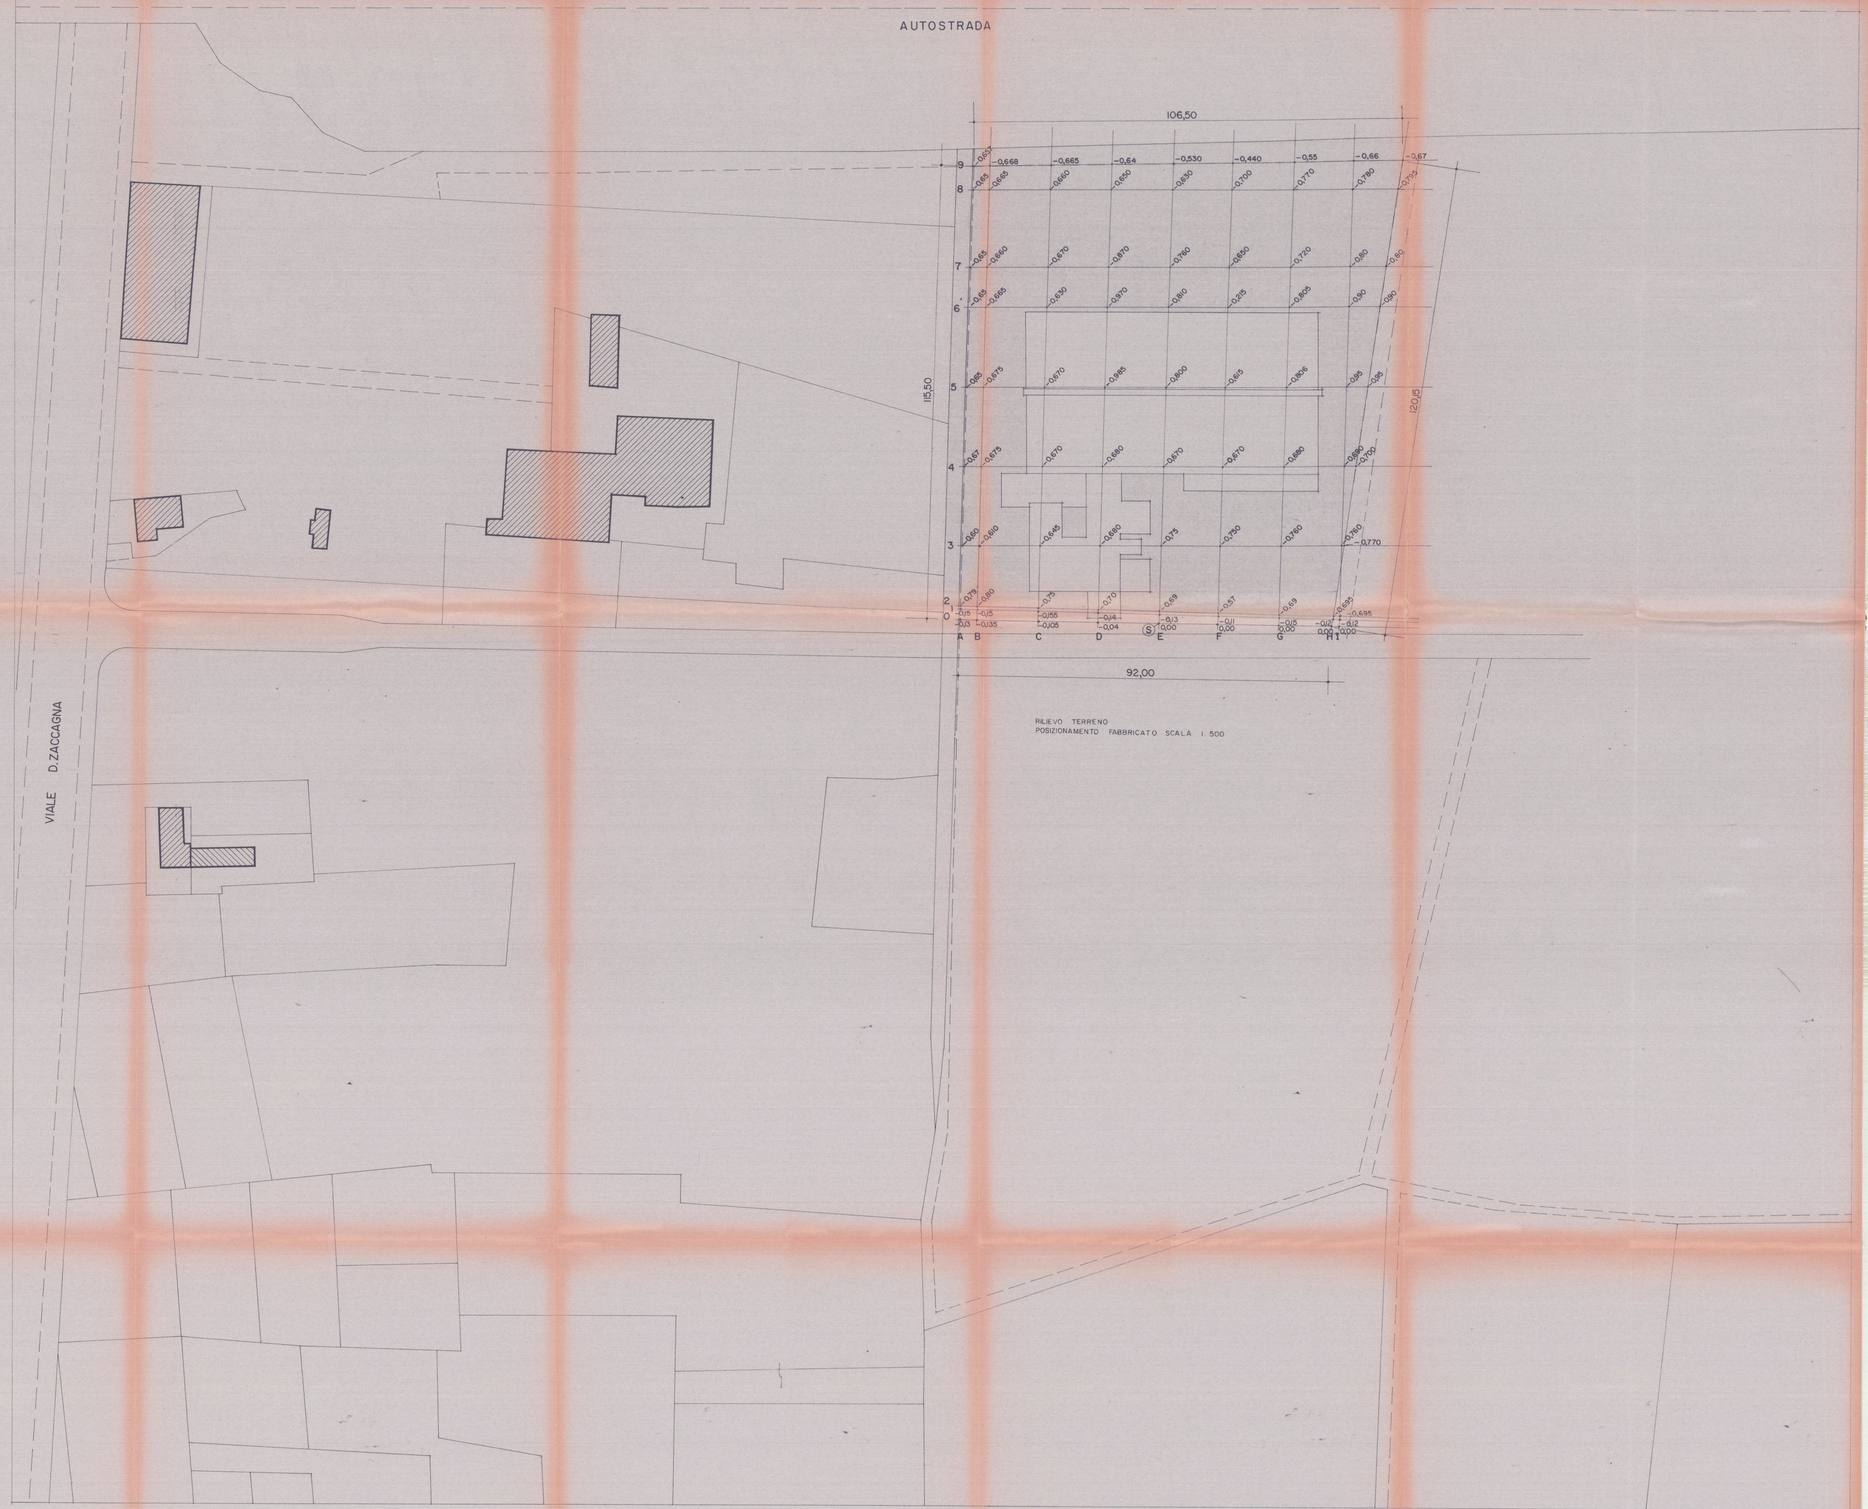

RILIEVO TERRENO
POSIZIONAMENTO FABBRICATO SCALA 1:500