

APPROVATO

17 GIU. 1982 CONTROLLATO

1:2000



VARIANTE

Approvato dal Sindaco alle condizioni della concessione edilizia n. del 17 GIU. 1982

del 17 GIU. 1982

CARRARA

INGEGNERE

comune di Carrara

f. 55 m. 357 parte - 358 parte

18 NOV. 1980

3 VARIANTE

3° VARIANTE A LICENZA N.63 DEL 25-5-1977

STUDIO TECNICO PROFESSIONALE

GEOMETRI F. NARDINI - GP. TONINI

PROPRIETARIO: S.N.C. SOEMA s. PALAGI - SOLDATI


LAVORO: LABORATORIO e UFFICI

TAVOLA: PLANIMETRIE e TABELLE

Scala 1/2000

1

1:500

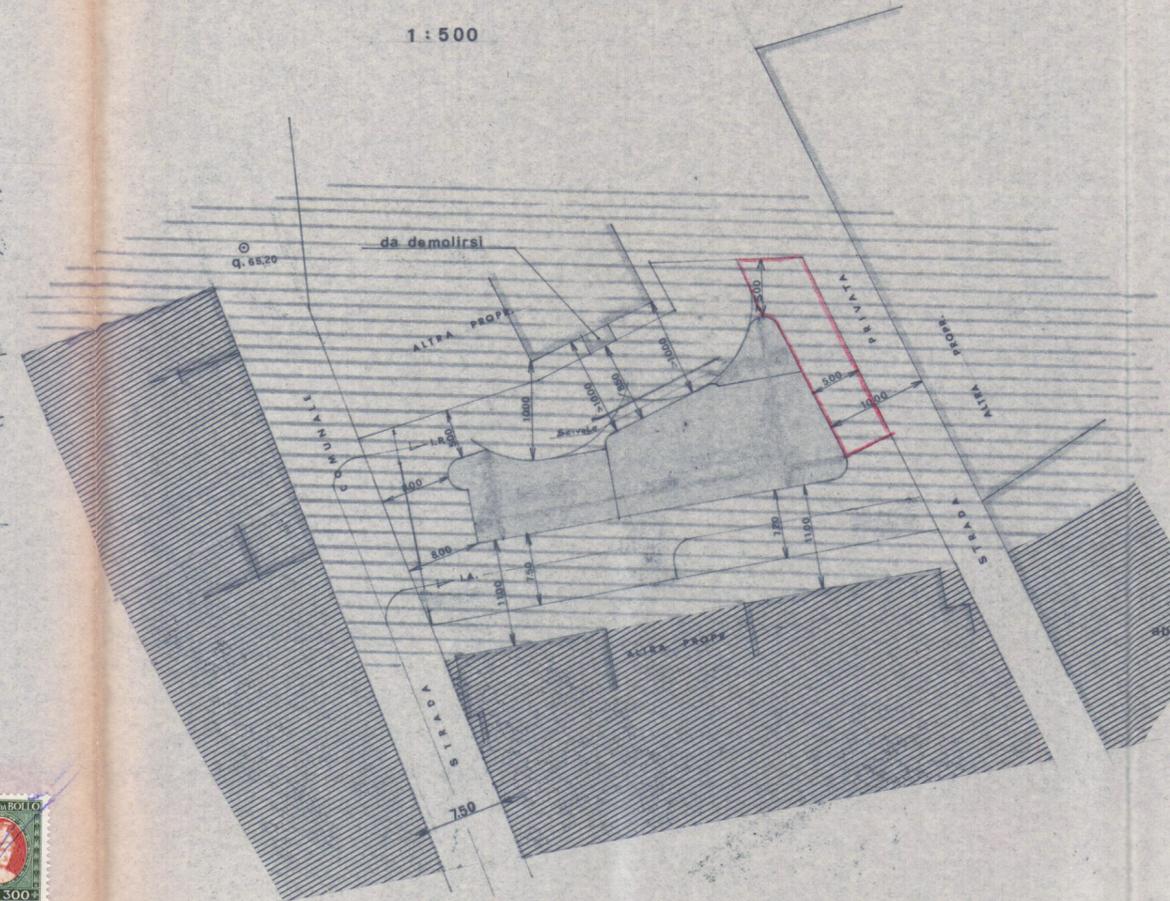


Z. ARTIGIANALE

Z. C1

| parti | superfici | h | volumi | superfici | h | volumi |
|-------|--|------|---------|---|------|---------|
| a | 160 ² x 3,14 : 2 - 0,25 x 3,2 | 3,20 | 9,79 | 160 ² x 3,14 : 2 - 0,25 x 3,20 | 3,20 | 10,30 |
| b | 185 x 2,10 | " | 12,43 | (160+250) : 2 x 2,10 | " | 13,18 |
| c | 2,10 x 2,95 - 5,00 x 0,3 : 2 | " | 17,42 | 165 x 3,30 + 0,60 x 1,80 : 2 | " | 21,01 |
| d | 7,20 x 13,70 | " | 315,64 | 18,60 x 7,10 | " | 308,99 |
| | | | 355,28 | | | |
| e | 10,15 x 12,00 | 4,70 | 572,46 | 14,20 x (1,80+1,60) : 2 | 4,70 | 680,15 |
| f | 10,95 x 11,70 | " | 602,14 | 12,60 x (6,30+10,20) : 2 | " | 49,005 |
| g | 3,00 x 2,80 | " | 42,00 | 1,60 x 4,70 - 5,70 x 0,35 : 2 | " | 30,66 |
| h | 1,50 ² x 3,14 : 2 | " | 17,66 | 1,60 ² x 3,14 : 2 | " | 4,82 |
| i | 3,85 x 4,80 | " | 94,80 | 4,70 x (1,60+3,10) : 2 | " | 51,91 |
| l | 0,70 x 2,00 | " | 7,00 | | | |
| | | | 1336,00 | | | |
| | | | 2756,26 | | | |
| | | | 2761,95 | | | |
| m | 160 ² x 3,14 : 2 - 0,25 x 3,2 | 3,00 | 9,18 | 160 ² x 3,14 : 2 - 0,25 x 3,20 | 3,00 | 9,66 |
| n | 185 x 2,10 | " | 11,86 | (160+250) : 2 x 2,10 | " | 12,92 |
| o | 2,10 x 2,95 - 5,00 x 0,3 : 2 | " | 16,34 | 165 x 3,30 + 0,60 x 1,80 : 2 | " | 19,30 |
| p | 7,20 x 13,70 | " | 295,92 | 18,60 x 7,10 | " | 289,68 |
| | | | 333,10 | | | |
| q | 9,95 x 8,90 | " | 278,52 | (1,80+1,15) : 2 x 13,60 | 3,00 | 390,66 |
| | | | 296,52 | | | |
| r | 12,95 x 11,10 | " | 431,24 | (11,5+14,45) : 2 x 11,00 | 3,00 | 422,40 |
| s | 0,80 x 2,10 | " | 5,04 | (1,30+0,35) : 2 x 2,20 | " | 5,44 |
| | | | 436,28 | | | |
| | | | 2756,26 | | | |
| | | | 2761,95 | | | |
| t | 7,6 x 5,50 = mq | | 96,80 | | | |
| u | 5,50 x 5,00 = mq | | 27,50 | | | |
| | | | 124,30 | h = m3 | v = | 372,90 |
| | | | | | | 3134,85 |

zona di p.r.g.c. - artigianale -
 distanza dai confini min. m. 5,00 o da strada min. m. 8,00
 altezza max. m. 8,00

piano terra

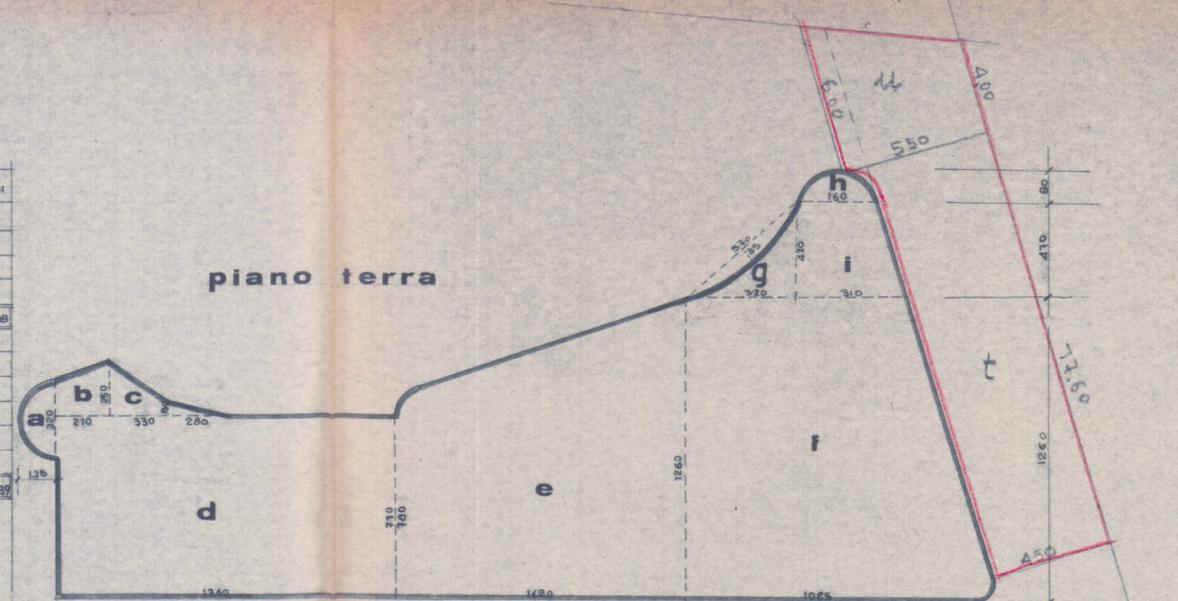

1:200

piano primo

