

24 GEN. 1985

TAV 4


PROSPETTI - SEZIONI

DITTA DEL FRO-ALDOVARDI s.n.c.

VARIANTE
VARIANTE



APPROVATO
CONTROLLATO
9 APR 1985

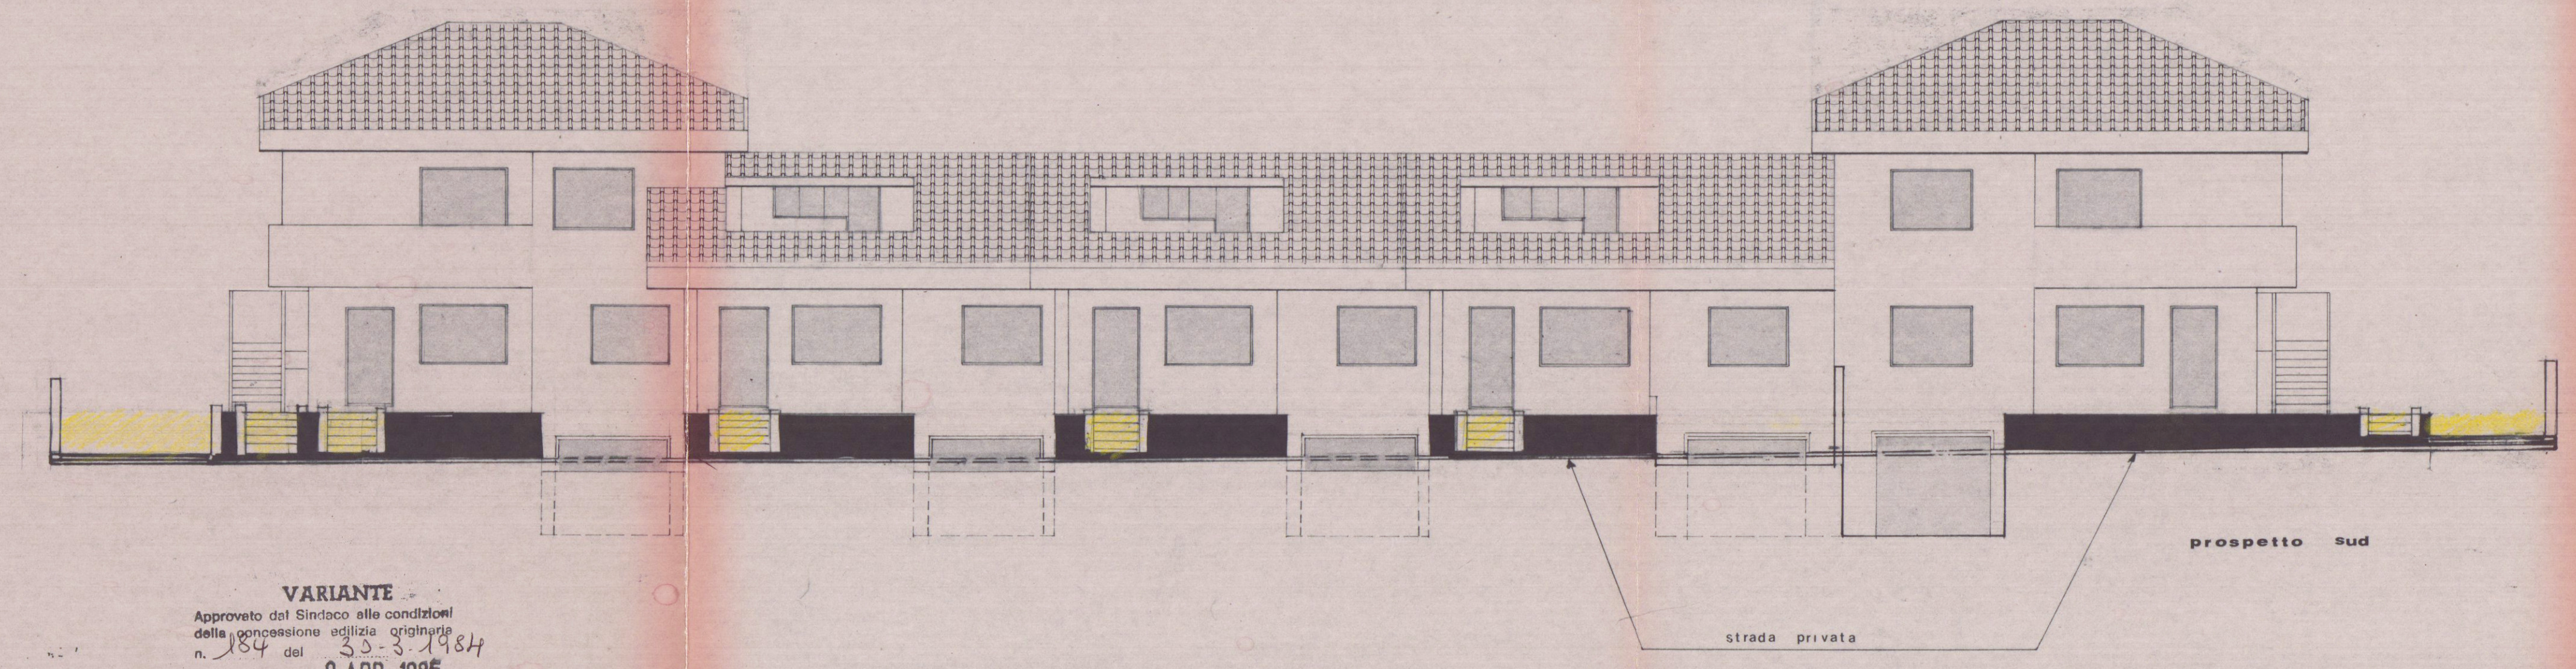

VARIANTE
Approvato dal Sindaco alle condizioni
della concessione edilizia originaria
n. 184 del 30.3.1984
CARRARA, il 9 APR 1985
IL CAPO SEZIONE URBANISTICA
(Dott. Claudio Scattolon)

