

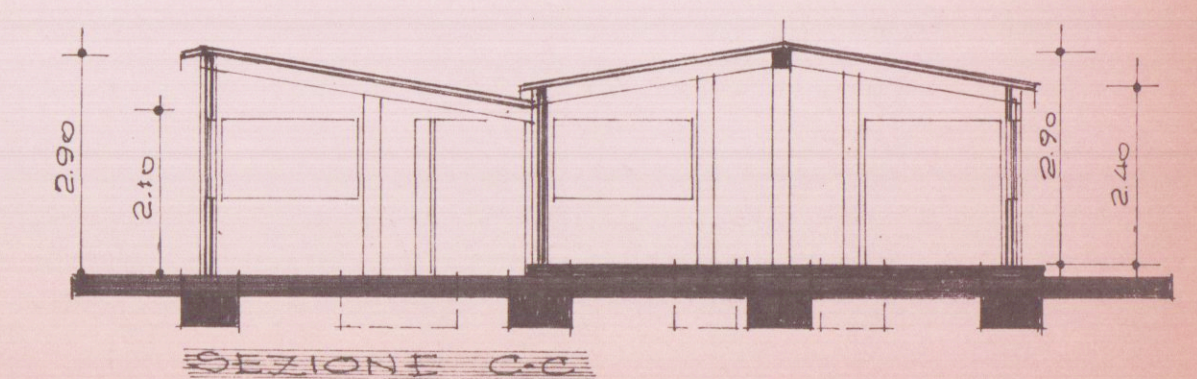
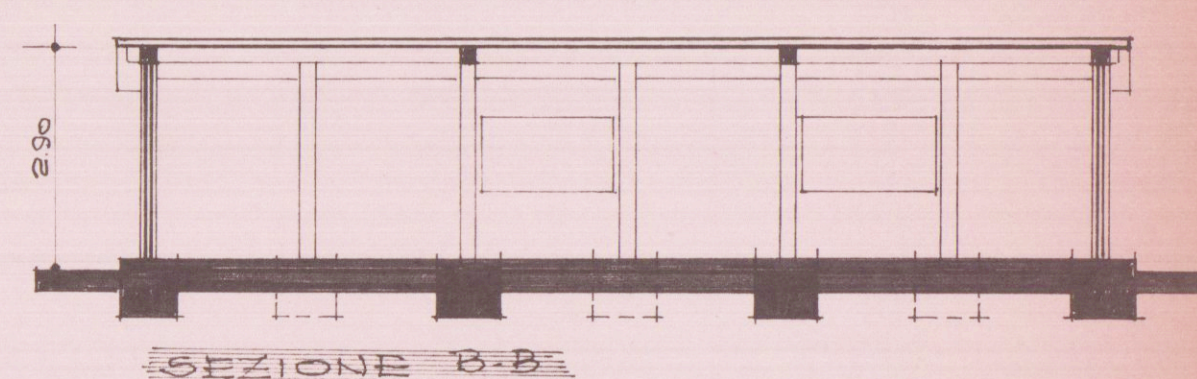
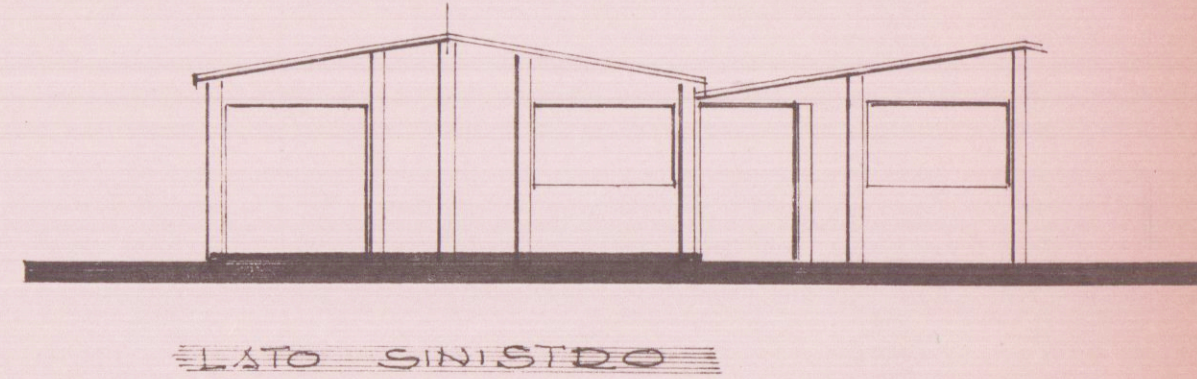
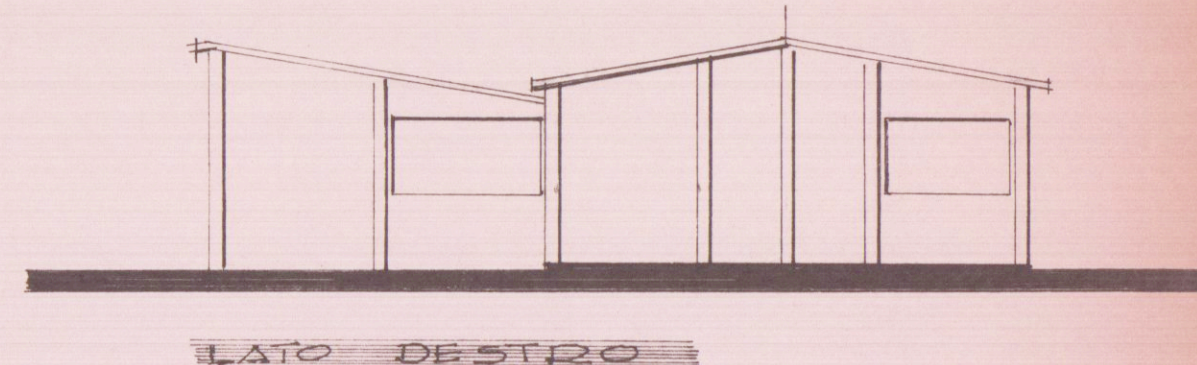
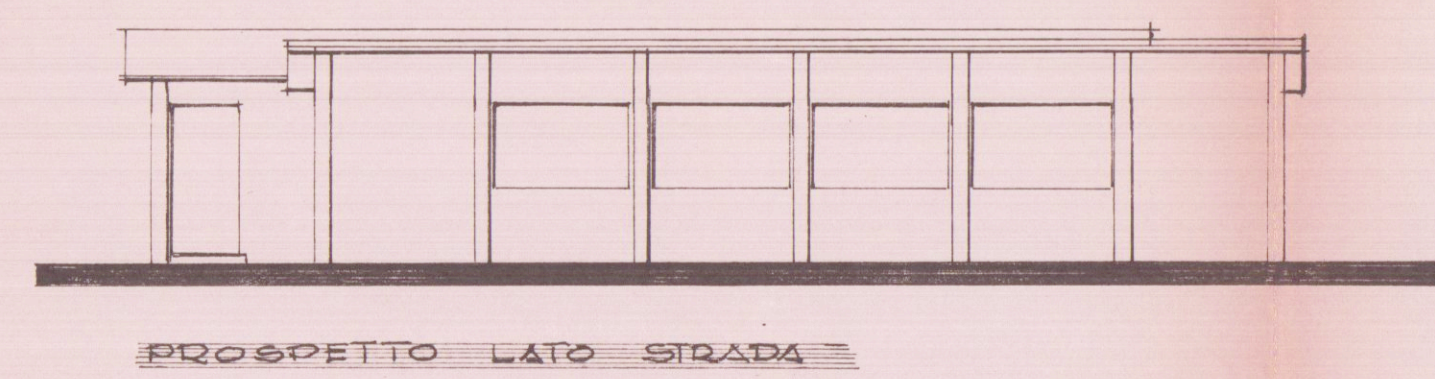
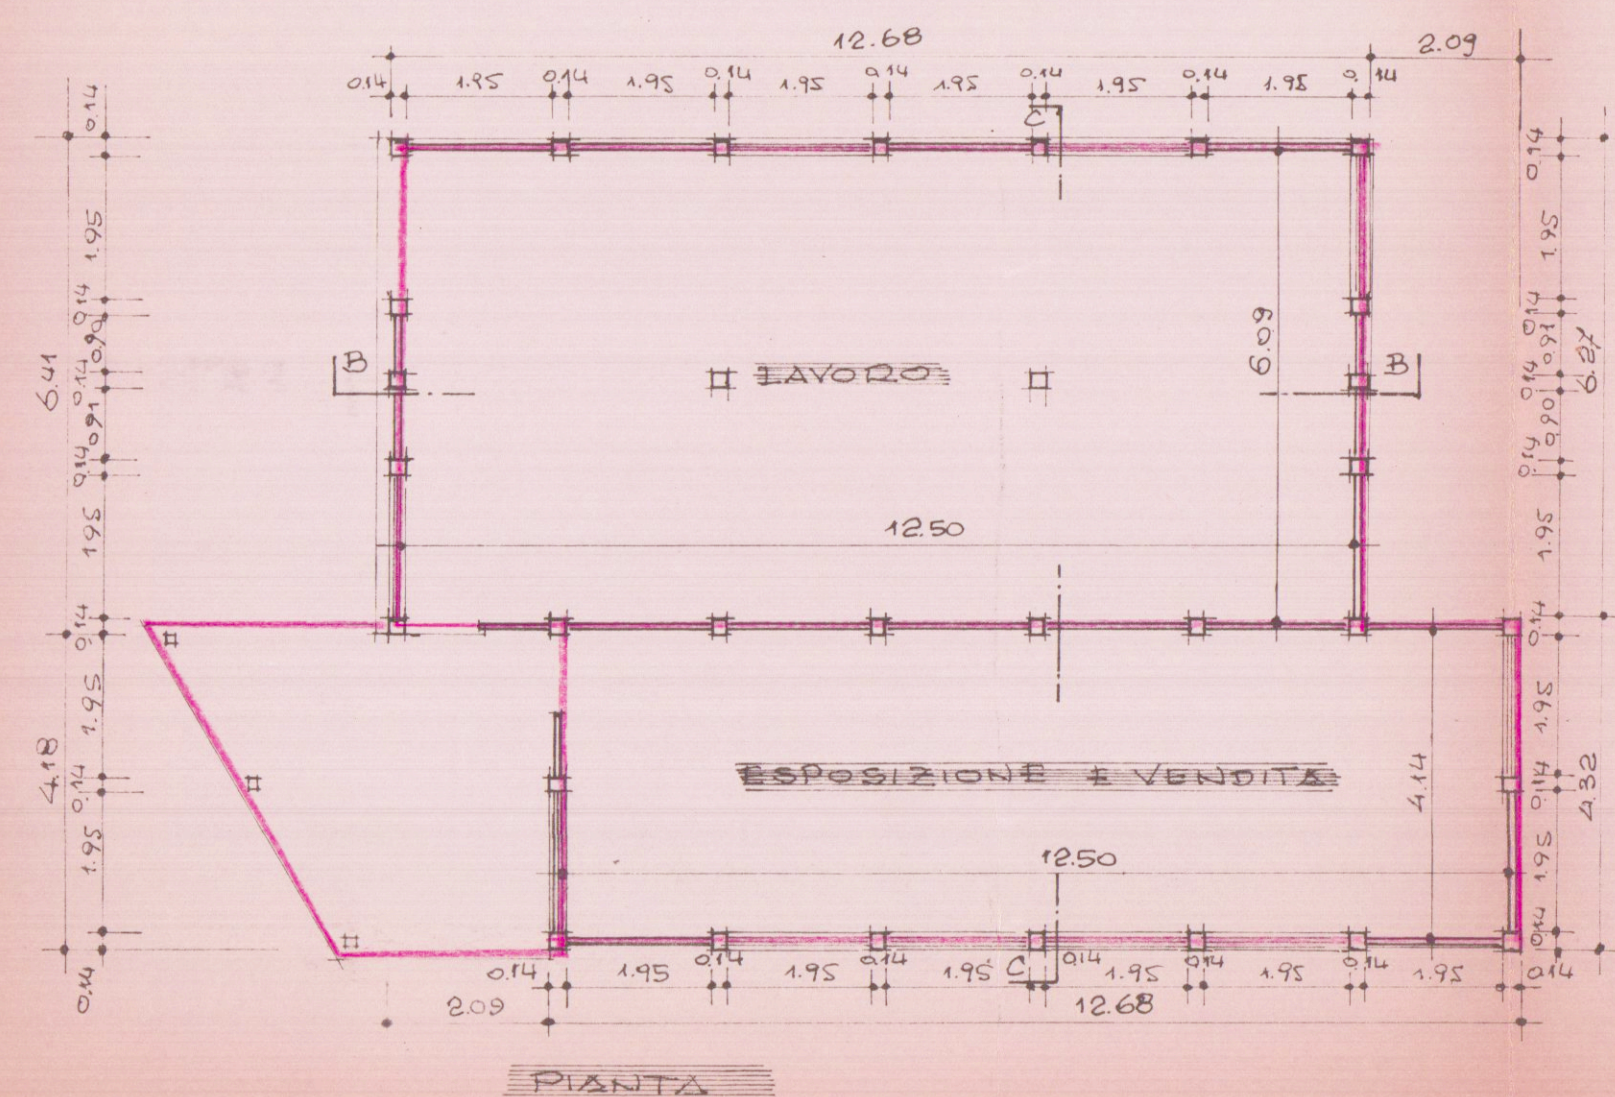
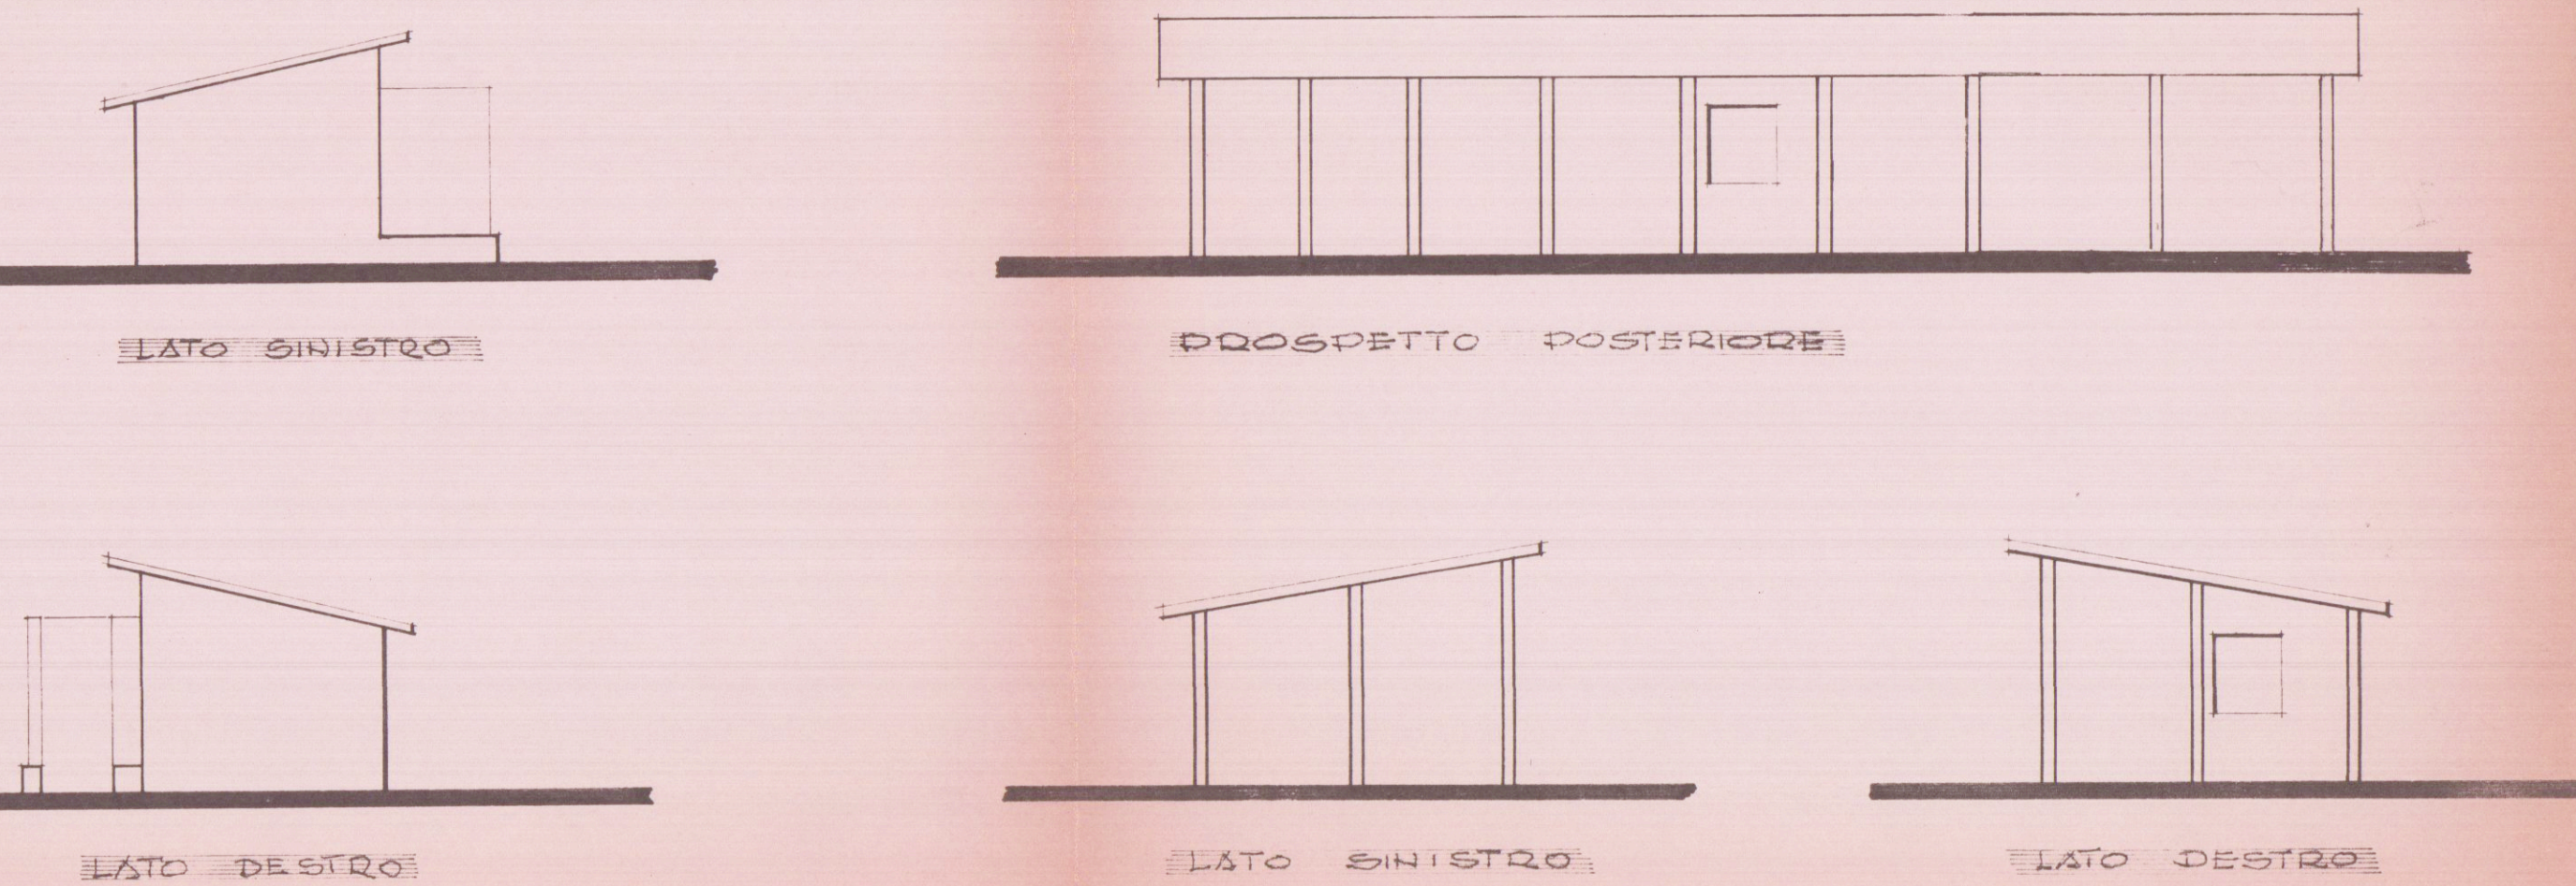


DISSEGNAITORE:	OGGETTO:	TAVOLA:
	COMUNE DI CARRARA	UNICA
DATA:	STATO ATTUALE RELATIVO PRATICA DI	
13.07.1990	CONDONO EDILIZIO DI CUI A PROGRES.	
TECNICO:	N° 1314	SCALA:
	LOC. TRINA DI BEDIZZANO. STRADA	1: 2000
	COM.LE DI COLONNATA. 2/A	1: 500
		1: 100
	COMMITTENTE:	FIRMA:
	SIGG. CUCURNIA FAUSTO	
	E CAMERINI ANNA MARIA	

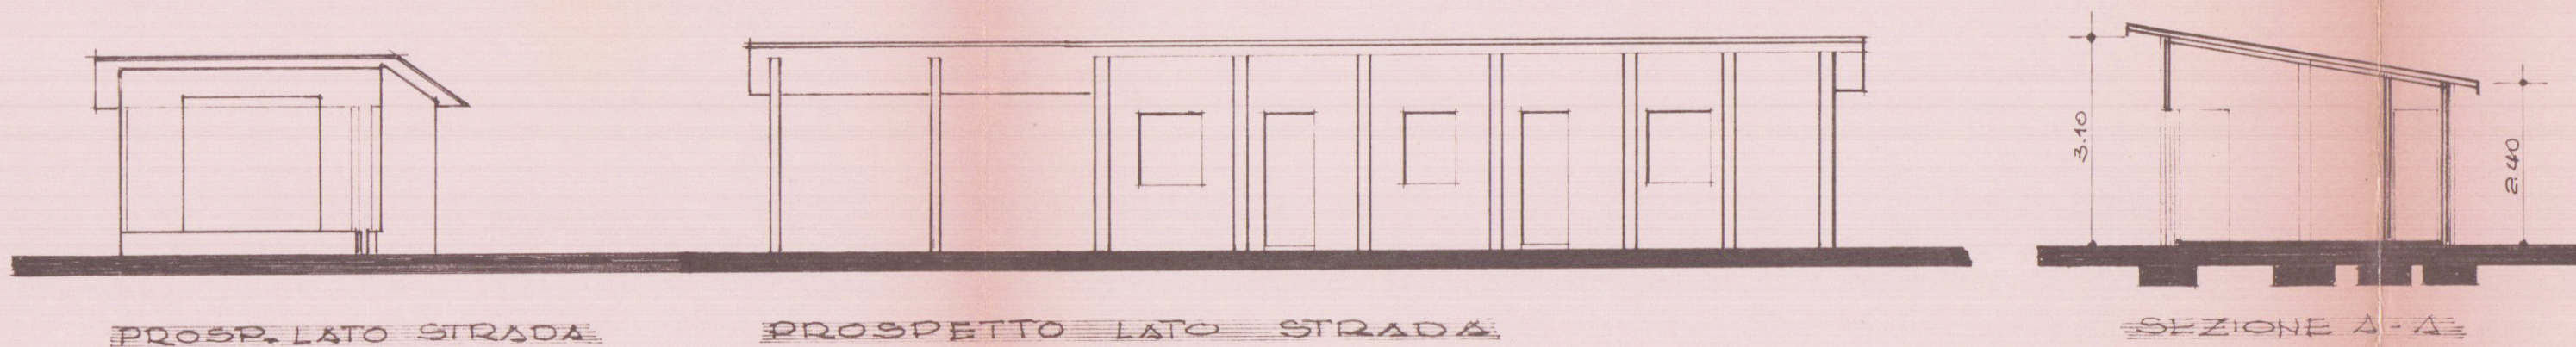

AVOLA	SUPERFICI	L	VOLUME
ABITAZIONE :			
PRANZO	M.	$4,85 \times 4,24$	= MQ. 20,56
LETTO	"	$3,24 \times 1,95$	= " 6,32
LETTO	"	$3,24 \times 3,90$	= " 12,64
CUCININO	"	$0,90 \times 4,85$	= " 4,37
W.C.	"	$0,90 \times 1,00$	= " 0,90
TOTALE ABITAZIONE			MQ. $44,79 \times 2,75 =$ MC. 123,17
ACCESSORI :			
GARAGE	M.	$4,19 \times 4,75$	= MQ. 19,90
DIPOSTIGLIO	"	$2,80 \times (4,20 + 3,40/2)$	= " 10,64
TOTALE ACCESSORI			MQ. $30,54 \times 2,75 =$ MC. 83,98
ATTIVITA' :			
LAVORO SOUVENIR	M.	$12,50 \times 6,09$	= MQ. 76,12
ESPOSIZ. E VENDITA	"	$12,50 \times 4,14$	= " 51,75
TOTALE ATTIVITA'			MQ. $127,87 \times 2,55 =$ MC. 326,00
TOTALE GENERALE			MQ. 203,20 MC. 533,22

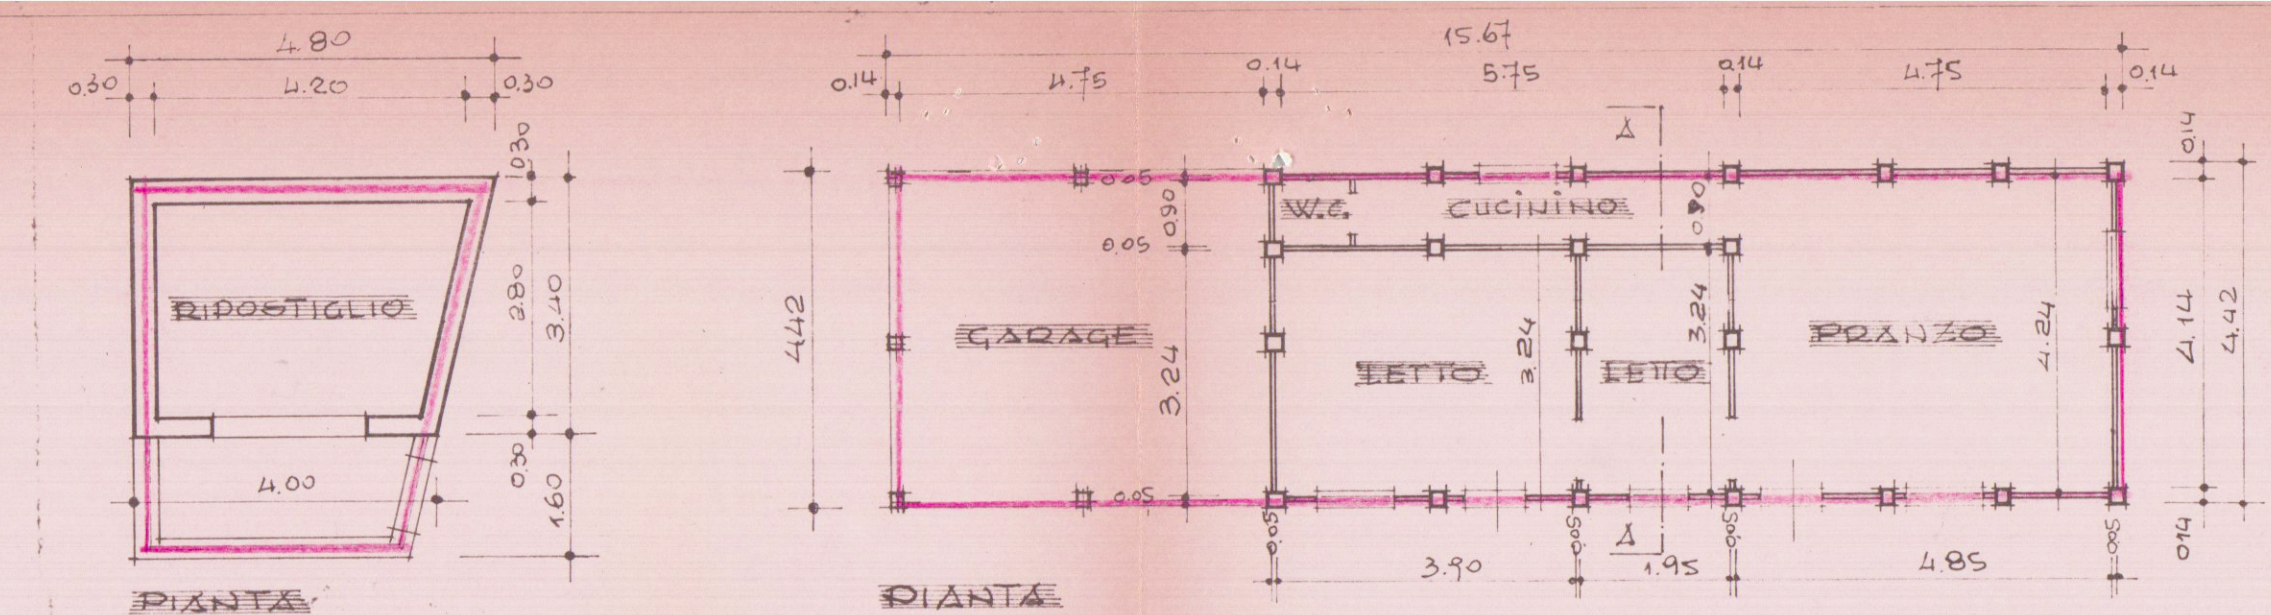