


24 GEN 1986

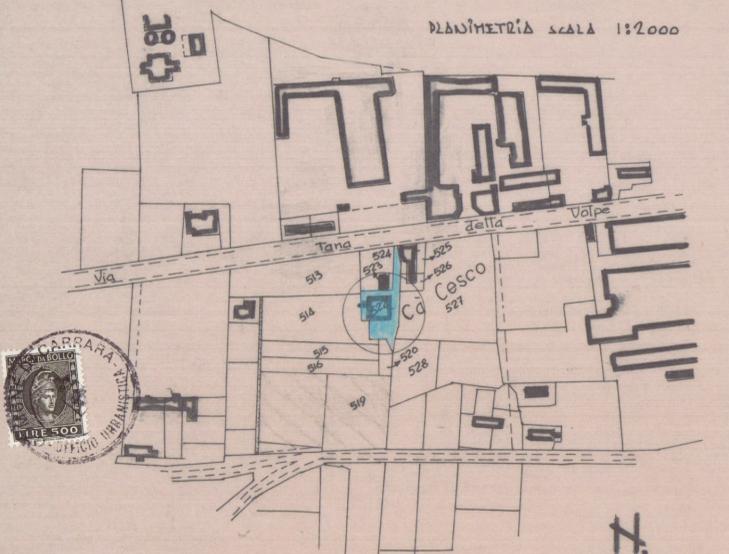

Comune di Carrara Fog. 94 Mapp. 522

APPROVATO
 CONTROLLATO
 IL TECNICO
 26 FEB. 1986

Approvato dal Sindaco alle condizioni indicate nella Concessione Edilizia N. 148 del 26 FEB. 1986


IL FUNZIONARIO DI PROGRAMMA (Prof. Claudio Varriani)

Studio Tecnico Professionale
 Via F. Turati 21 - Tel. (0585) 51088 - AVENZA CARRARA



Com. A. Bernocci & U. Zeni

COMMITENZA: MENCONI - MARANGOLA
 OGGETTO: RIFACIMENTO TETTO
 TAVOLA: PLANIMETRIE - PIANTE - PROSPETTI - SEZIONI



Scala: 1:100
 Prof.
 Data: 25.9.85

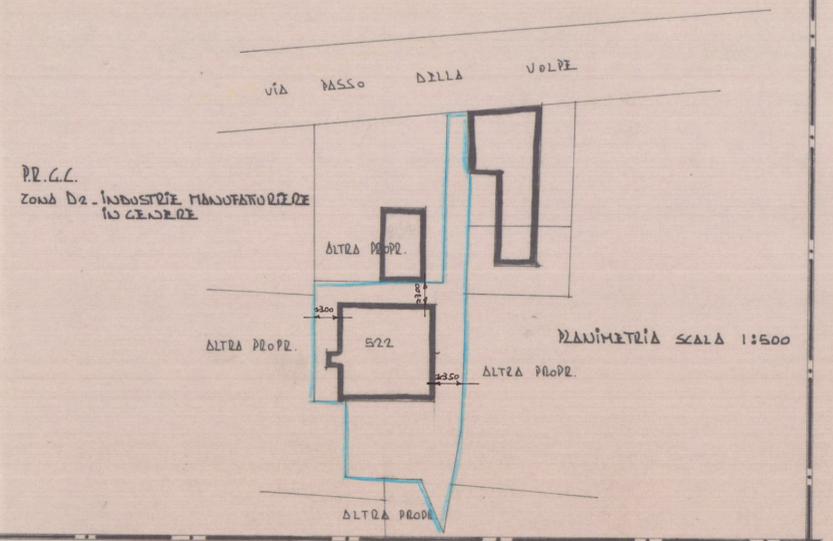


STATO ATTUALE Pianta - Secondo Piano -

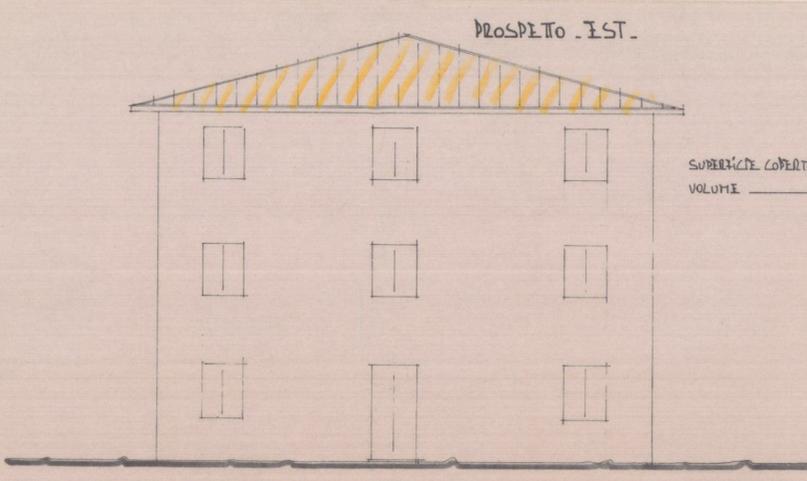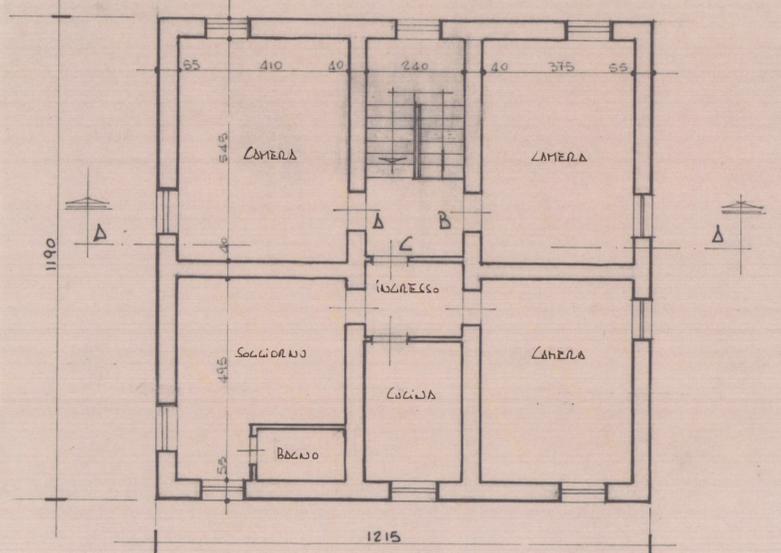


PIANTA - COPERTURA -

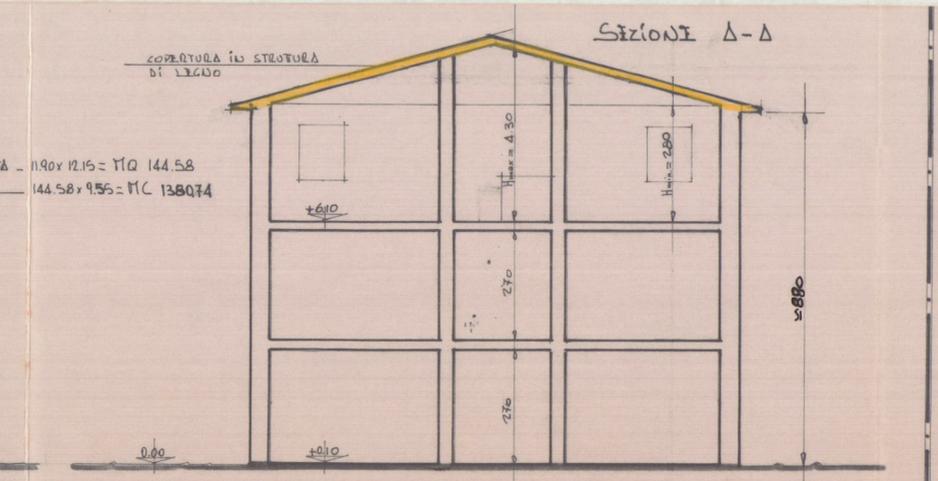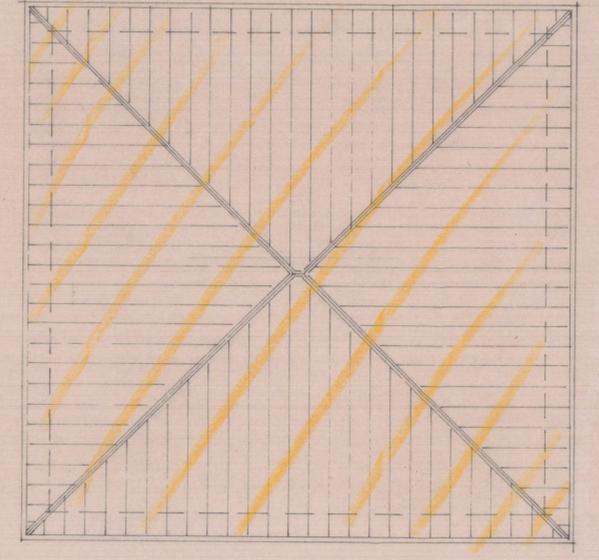

SUPERFICIE COPERTA - 11.90 x 12.15 = MQ 144.58
 VOLUME - 144.58 x 9.55 = MC 1380.74


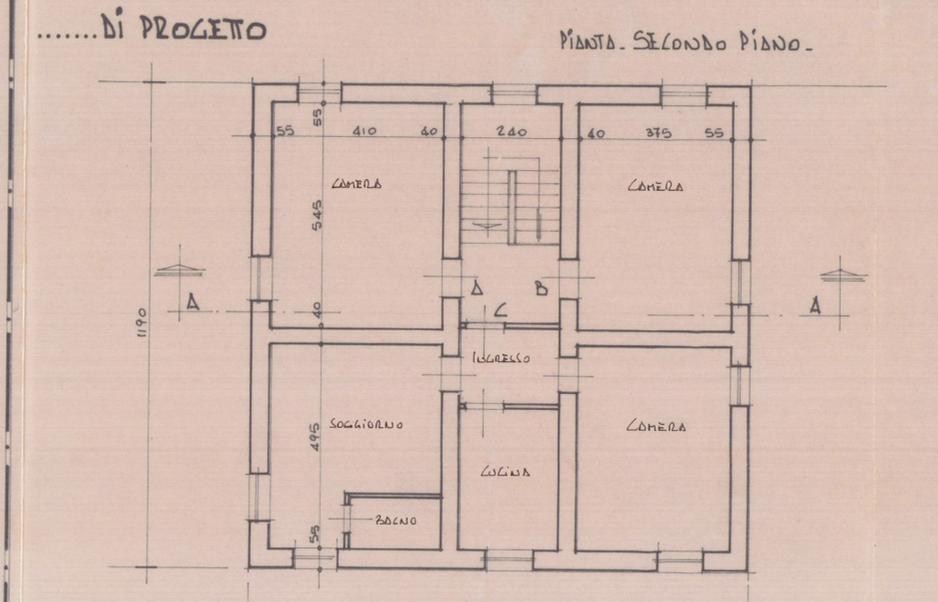


..... DI PROGETTO Pianta - Secondo Piano -

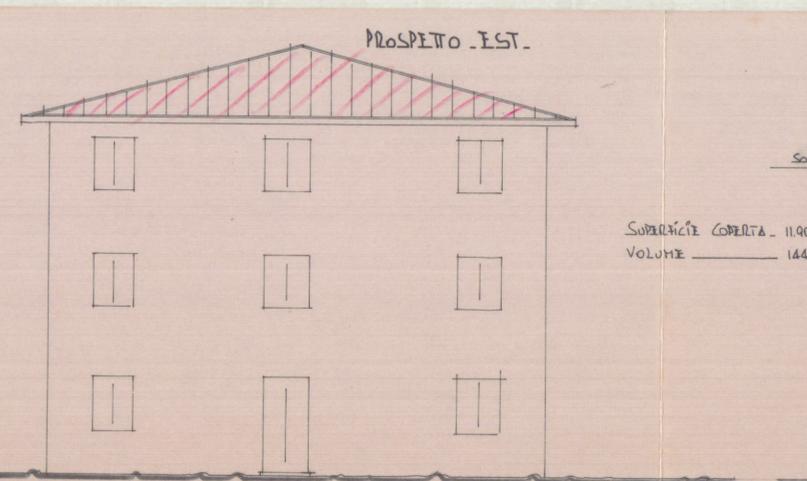

SUPERFICIE COPERTA - 11.90 x 12.15 = MQ 144.58
 VOLUME - 144.58 x 8.80 = MC 1272.30

PIANTA - COPERTURA -

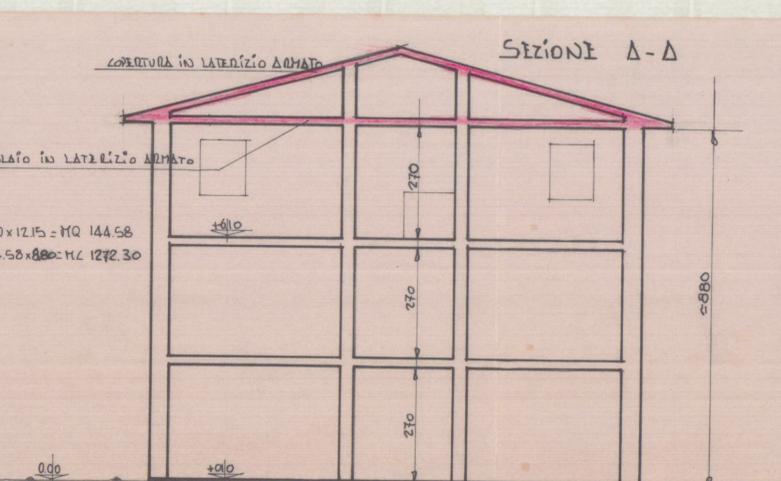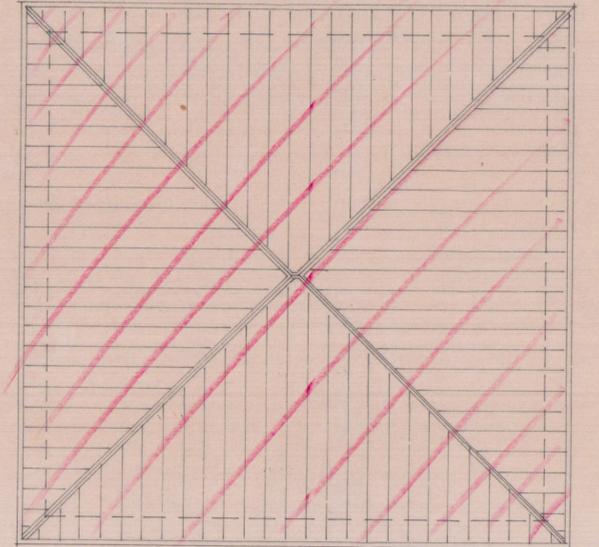

SUPERFICIE COPERTA - 11.90 x 12.15 = MQ 144.58
 VOLUME - 144.58 x 8.80 = MC 1272.30