

10 OTT 1981










PROGETTO DI MODIFICA ALLA
COPERTURA DEL FABBRICATO
SITO IN VIA F. MICHELI N° 30
MARINA DI CARRARA
DI PROPRIETA' DEI SIGG. POLI

TAV 1 stato di progetto

il tecnico rapp 1:1000, 1:100
il proprietario

1:200

COMMISSIONE INTERCOMUNALE BEN AMBIENTATI n. 2
riunione n. 33 del 22.11.1981
parere favorevole
il Presidente

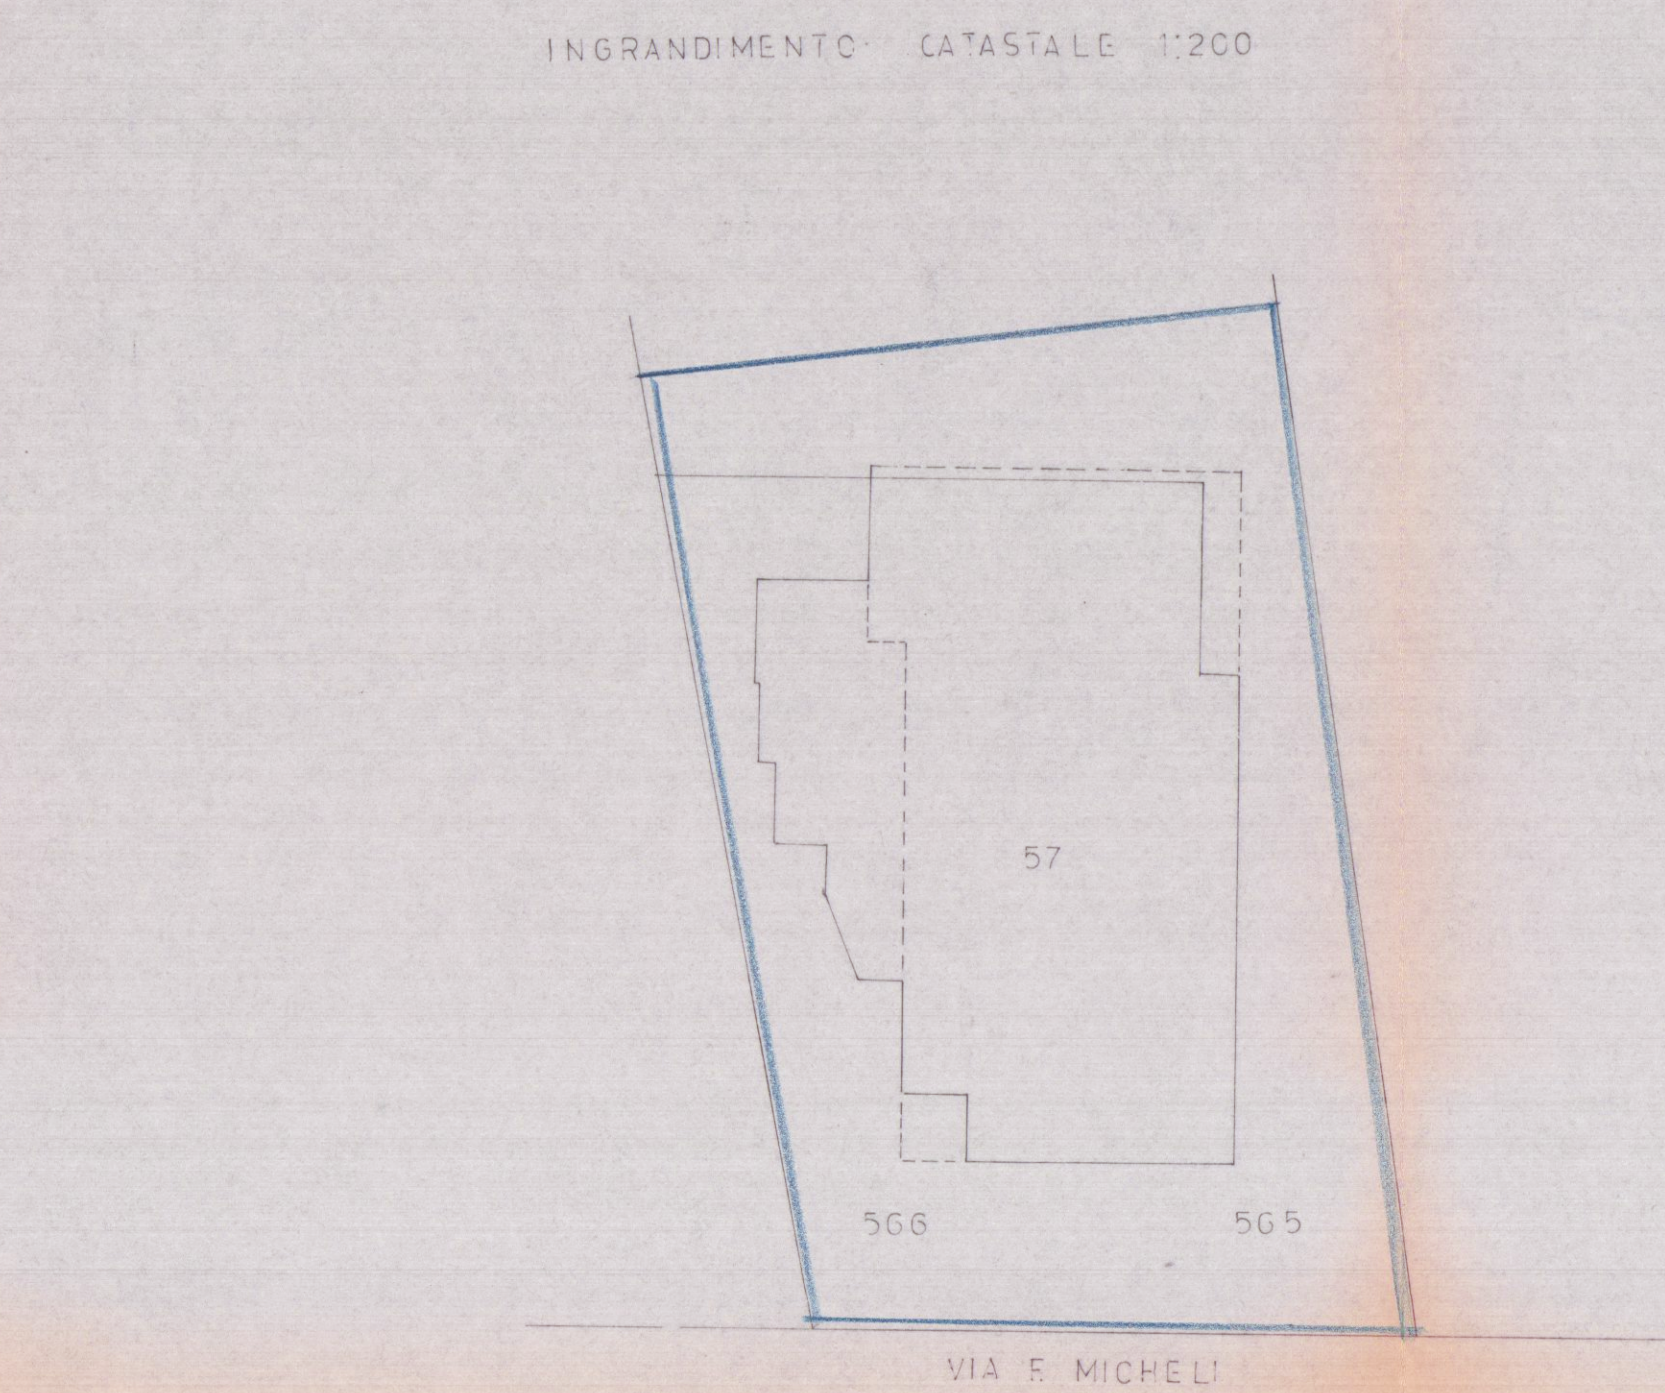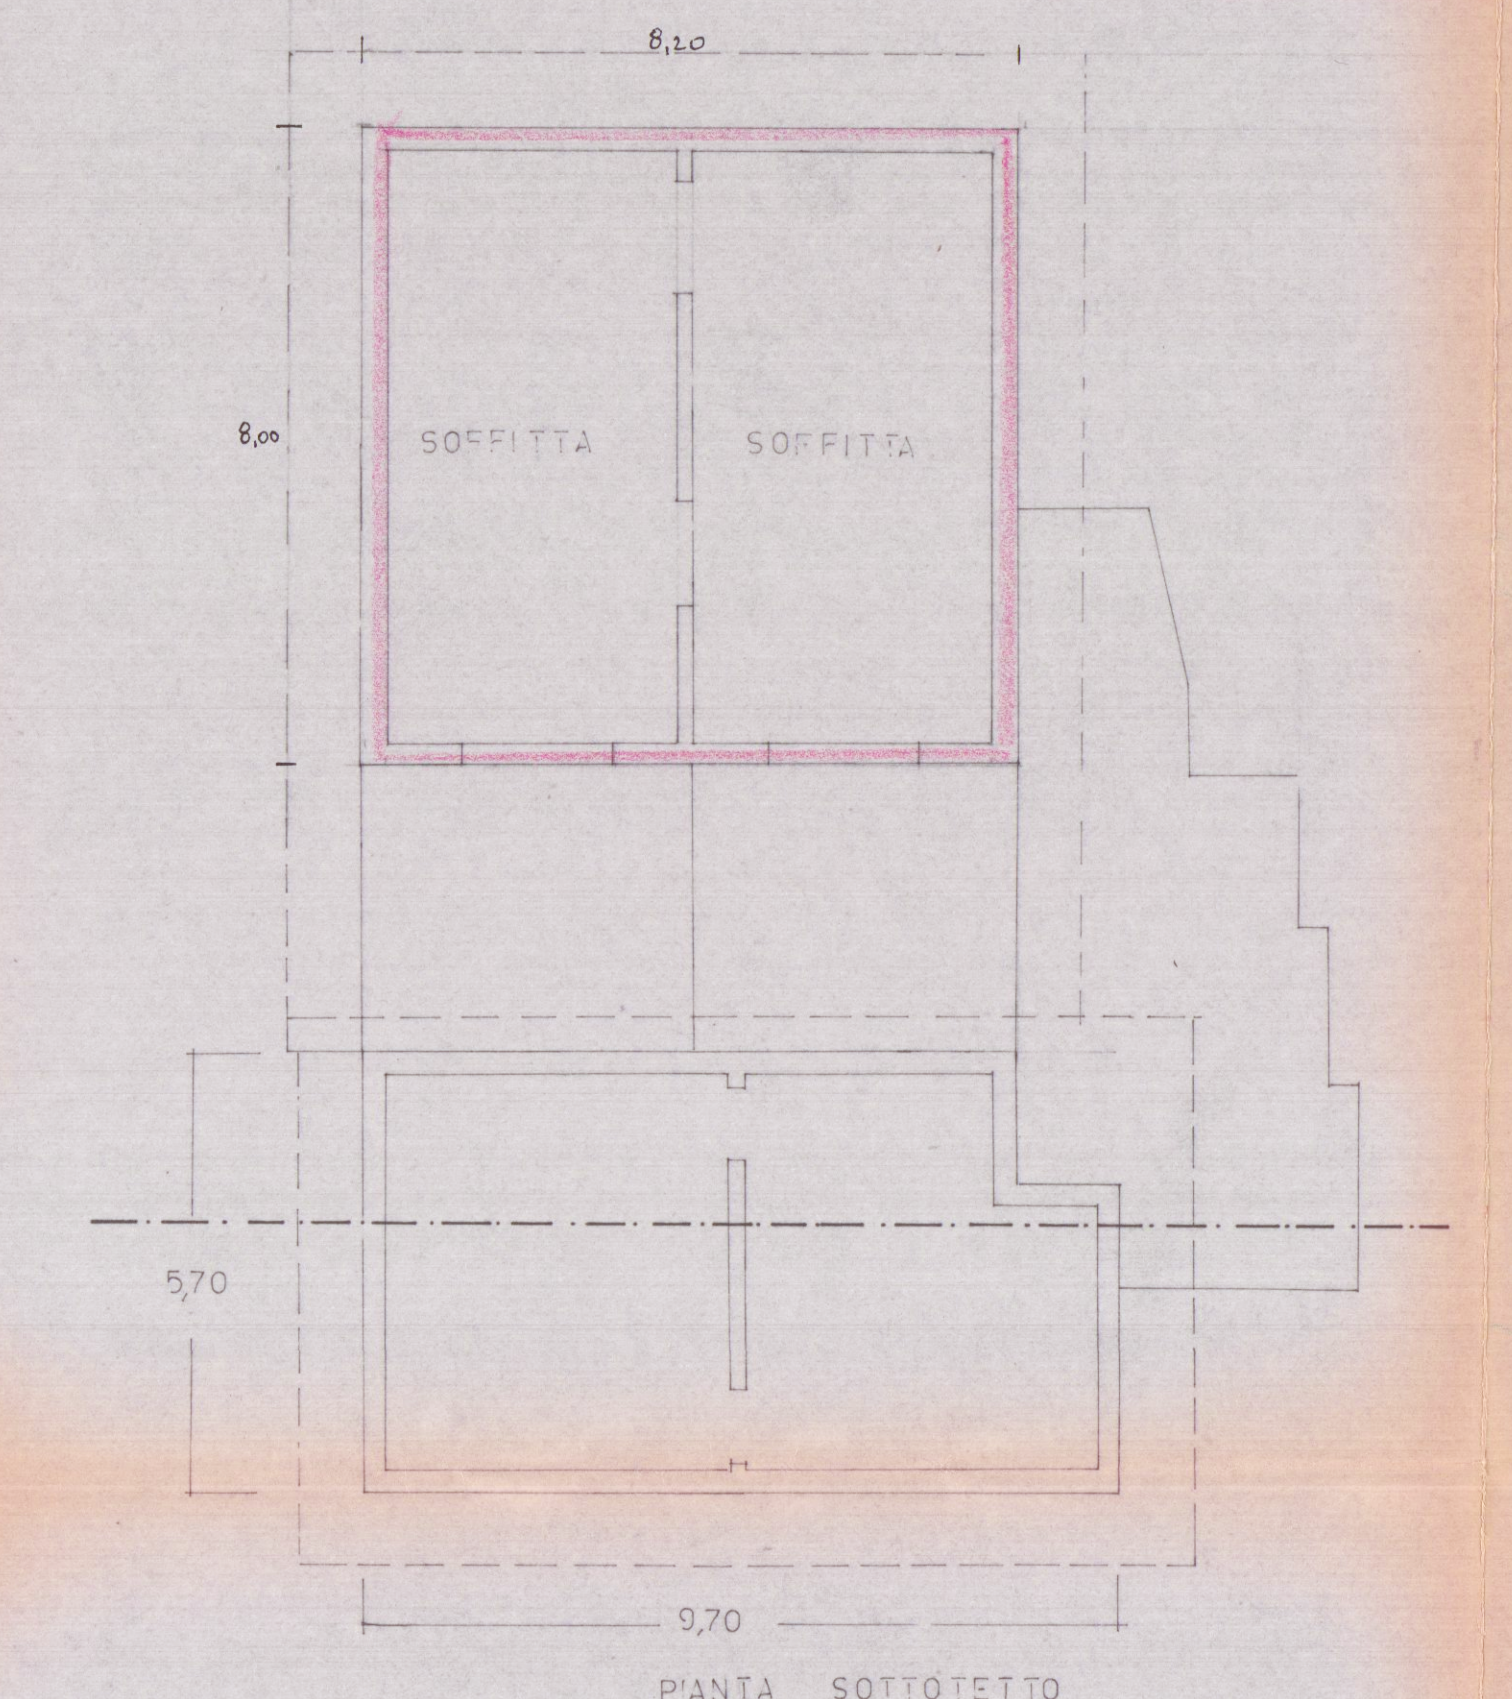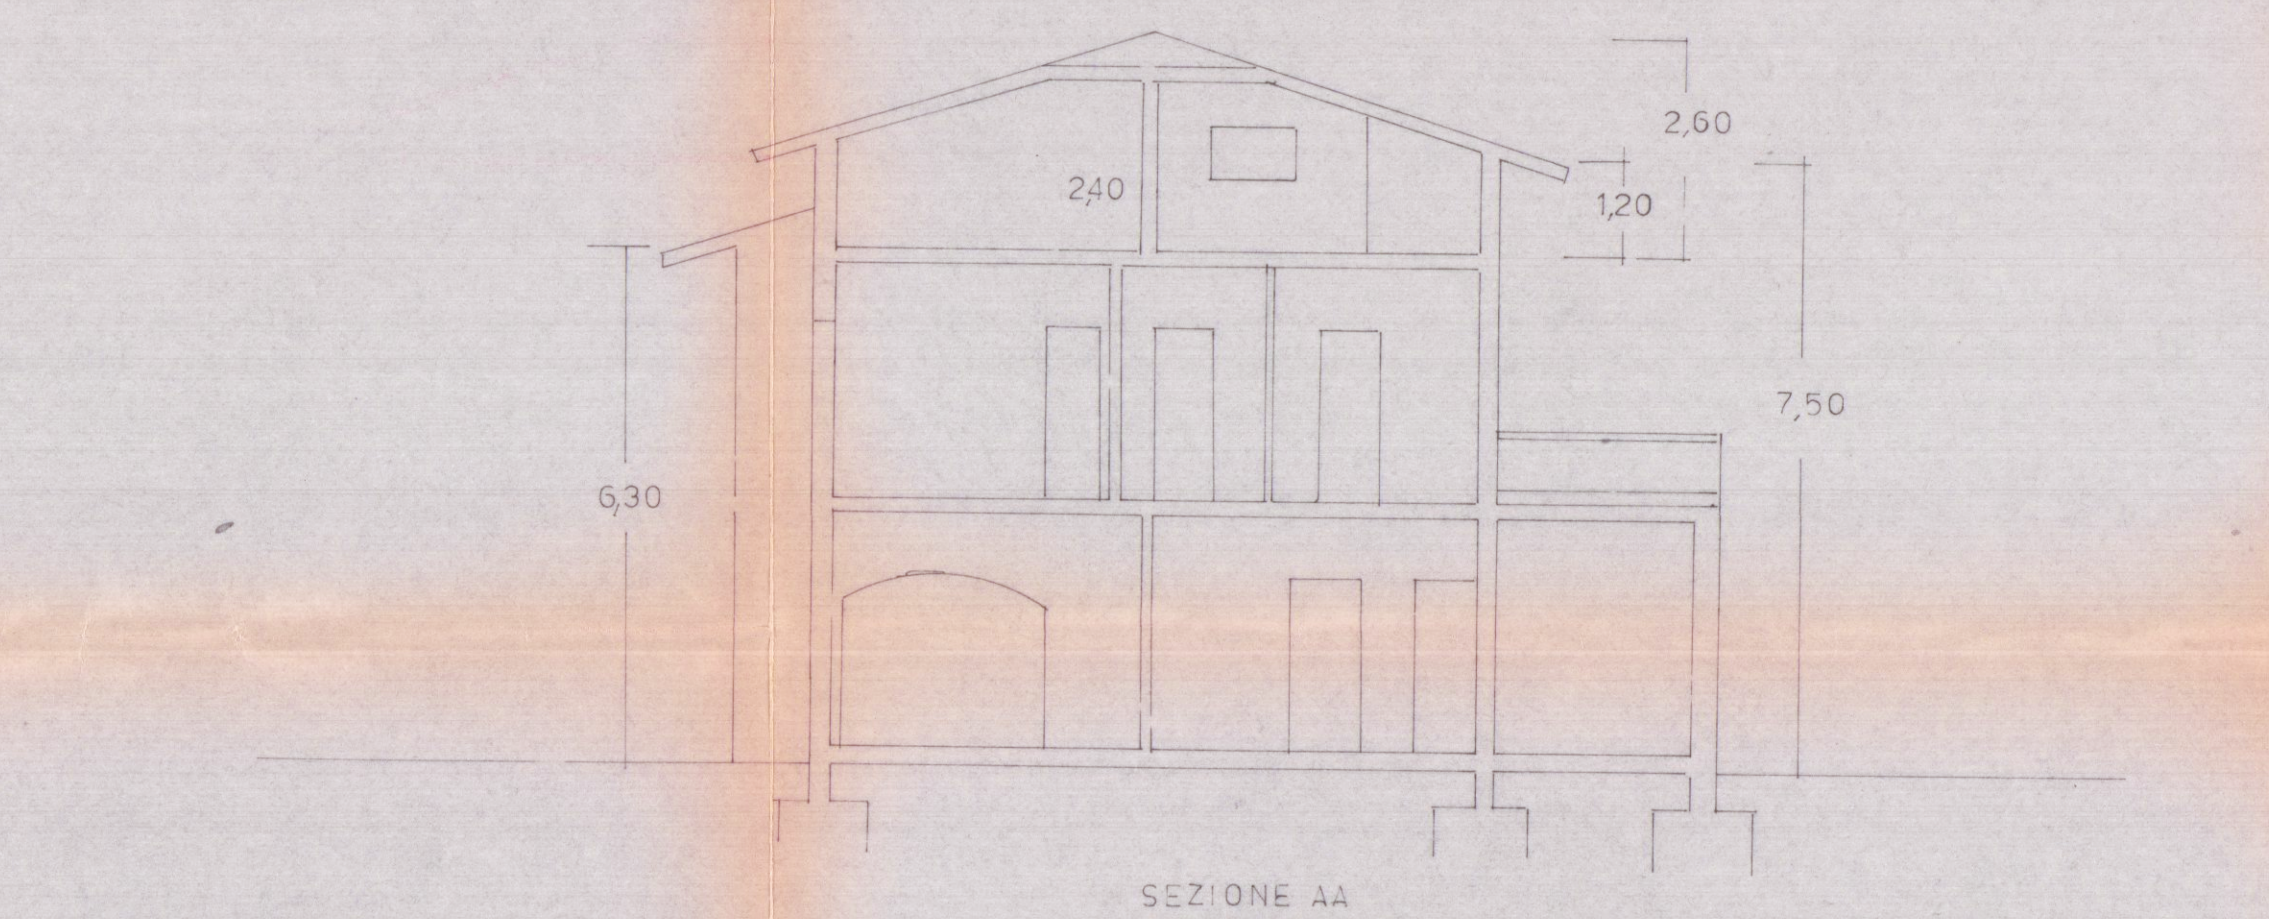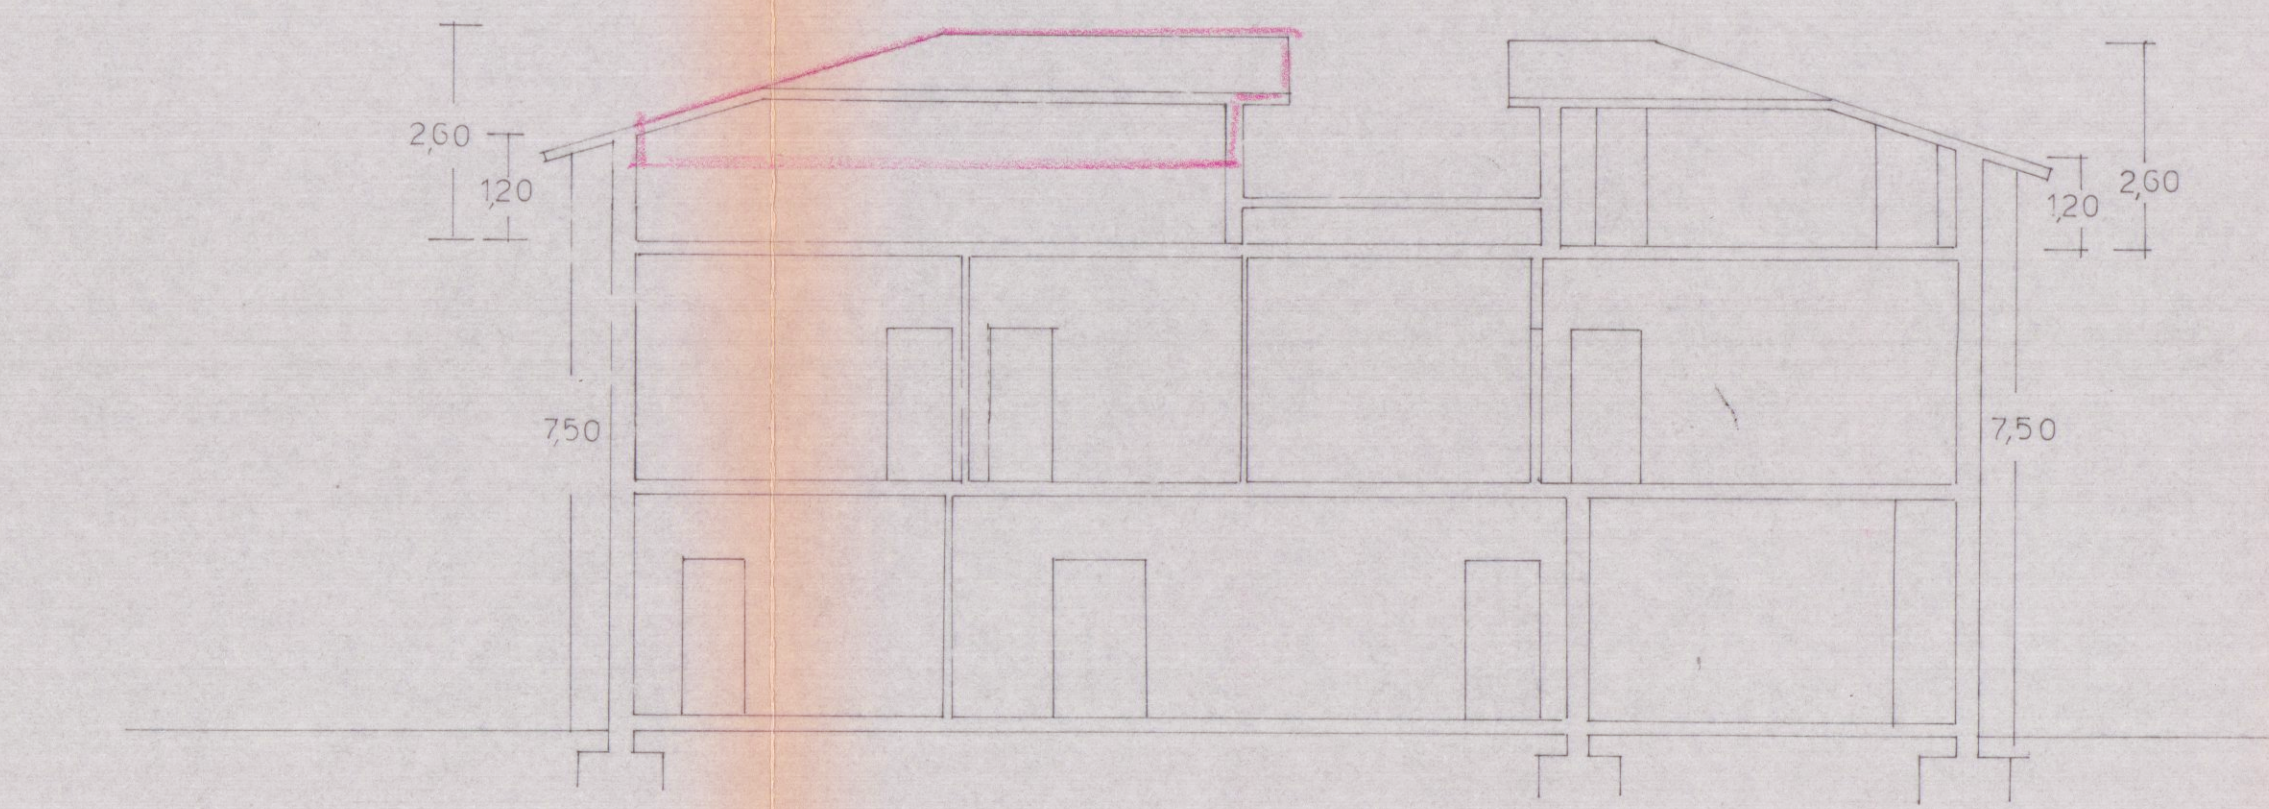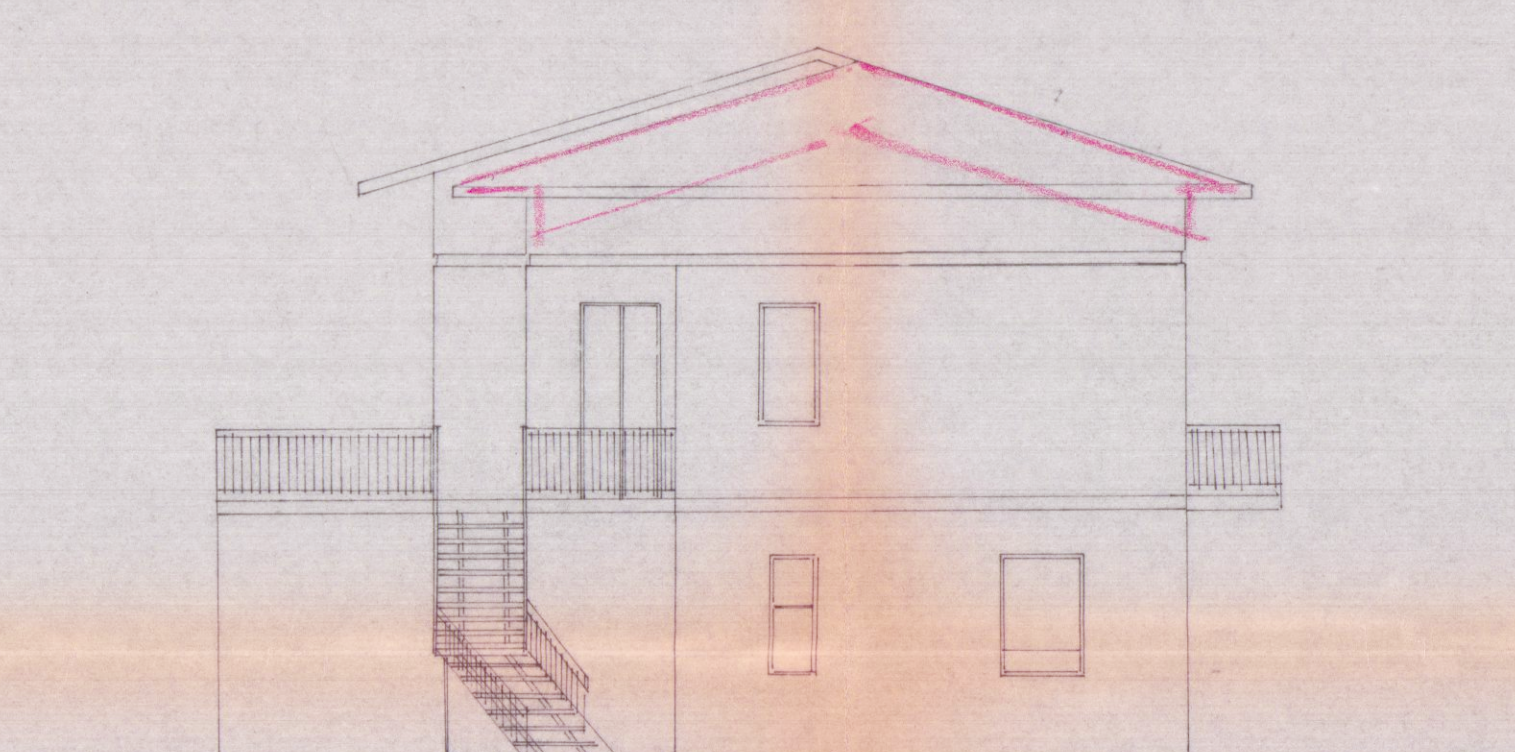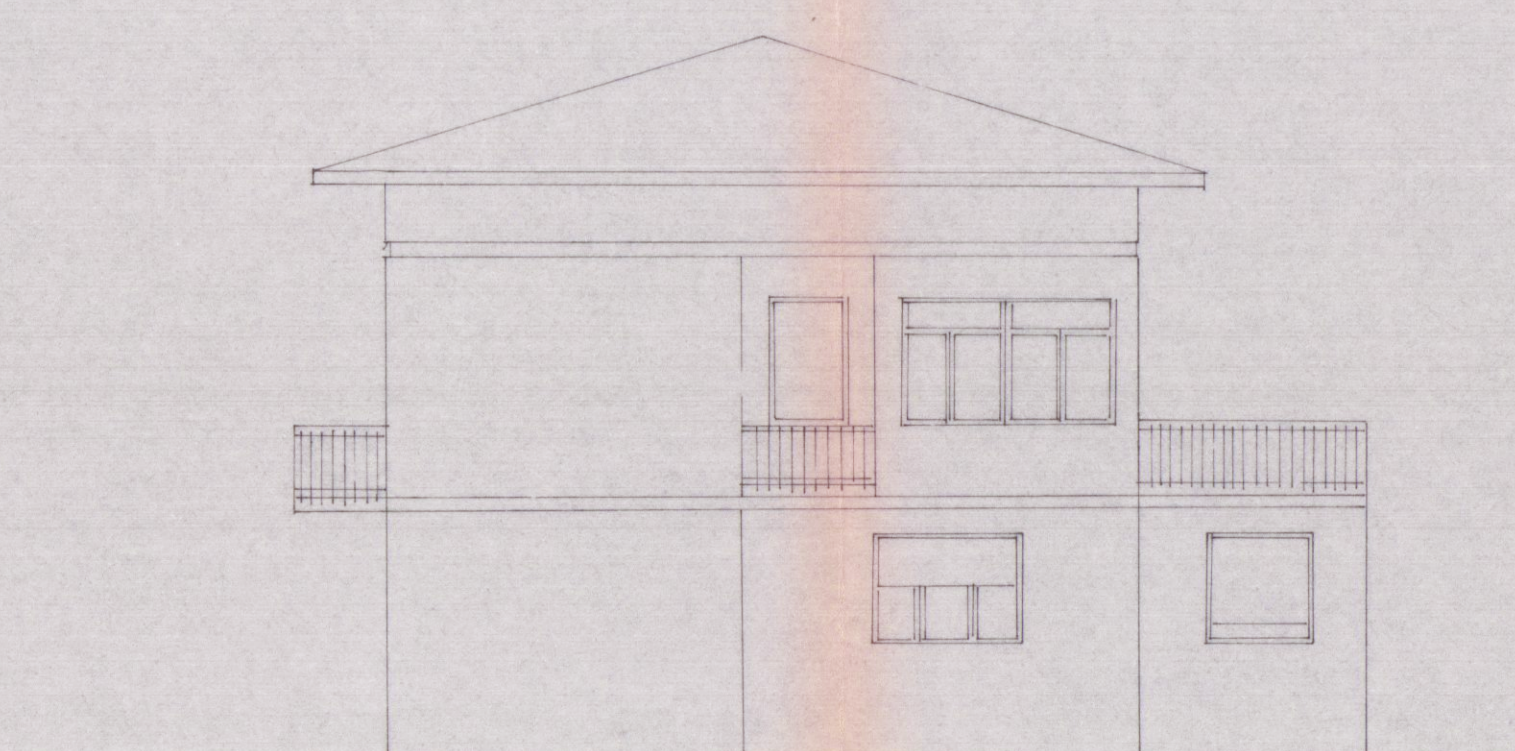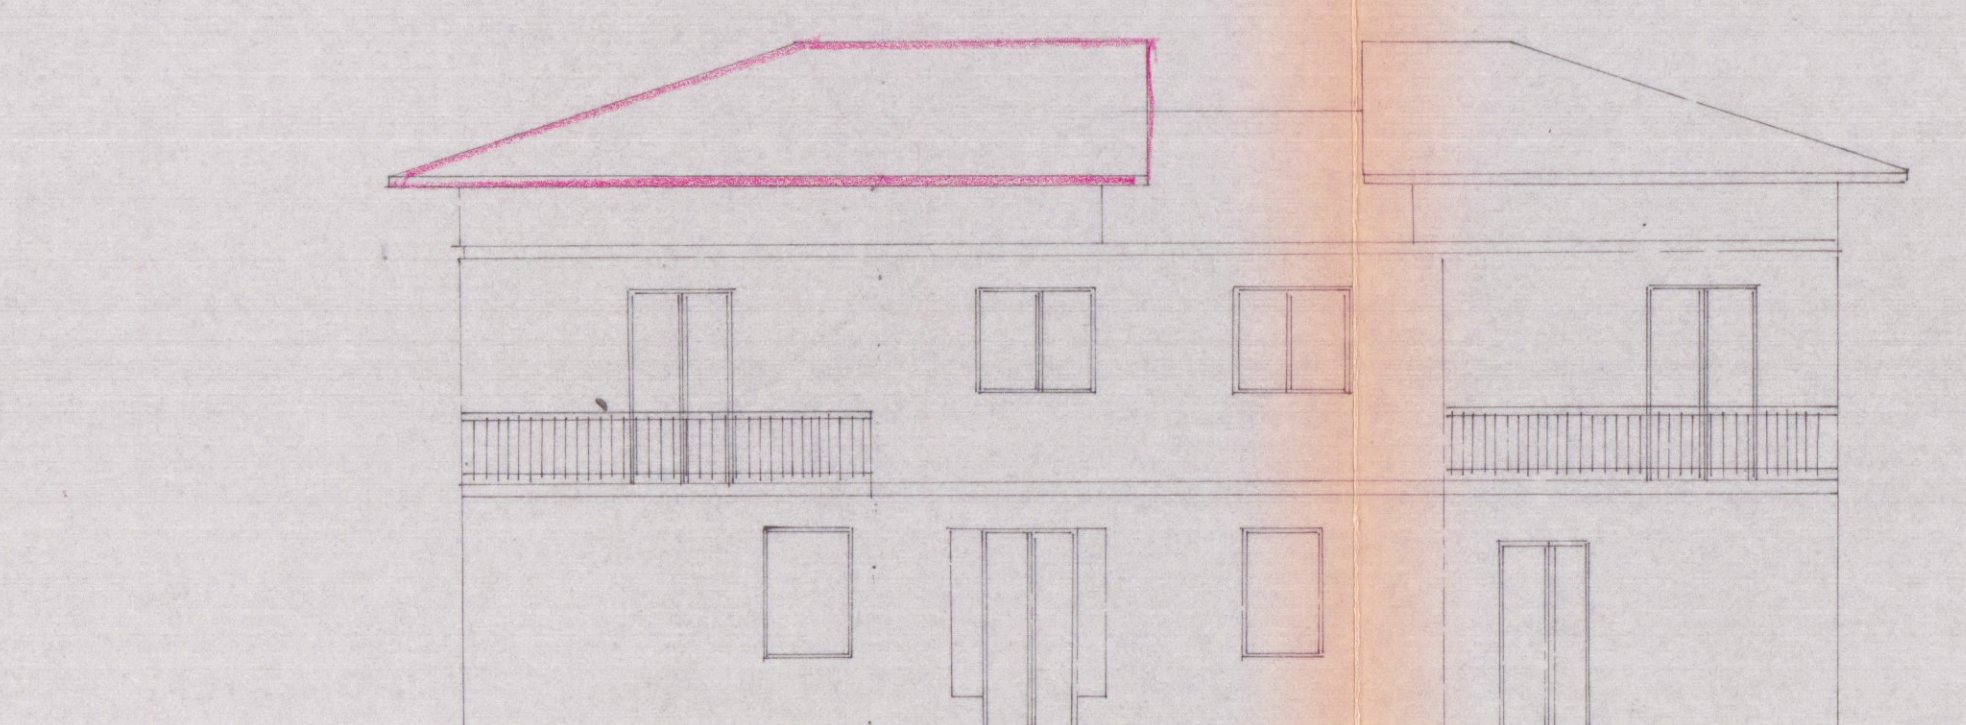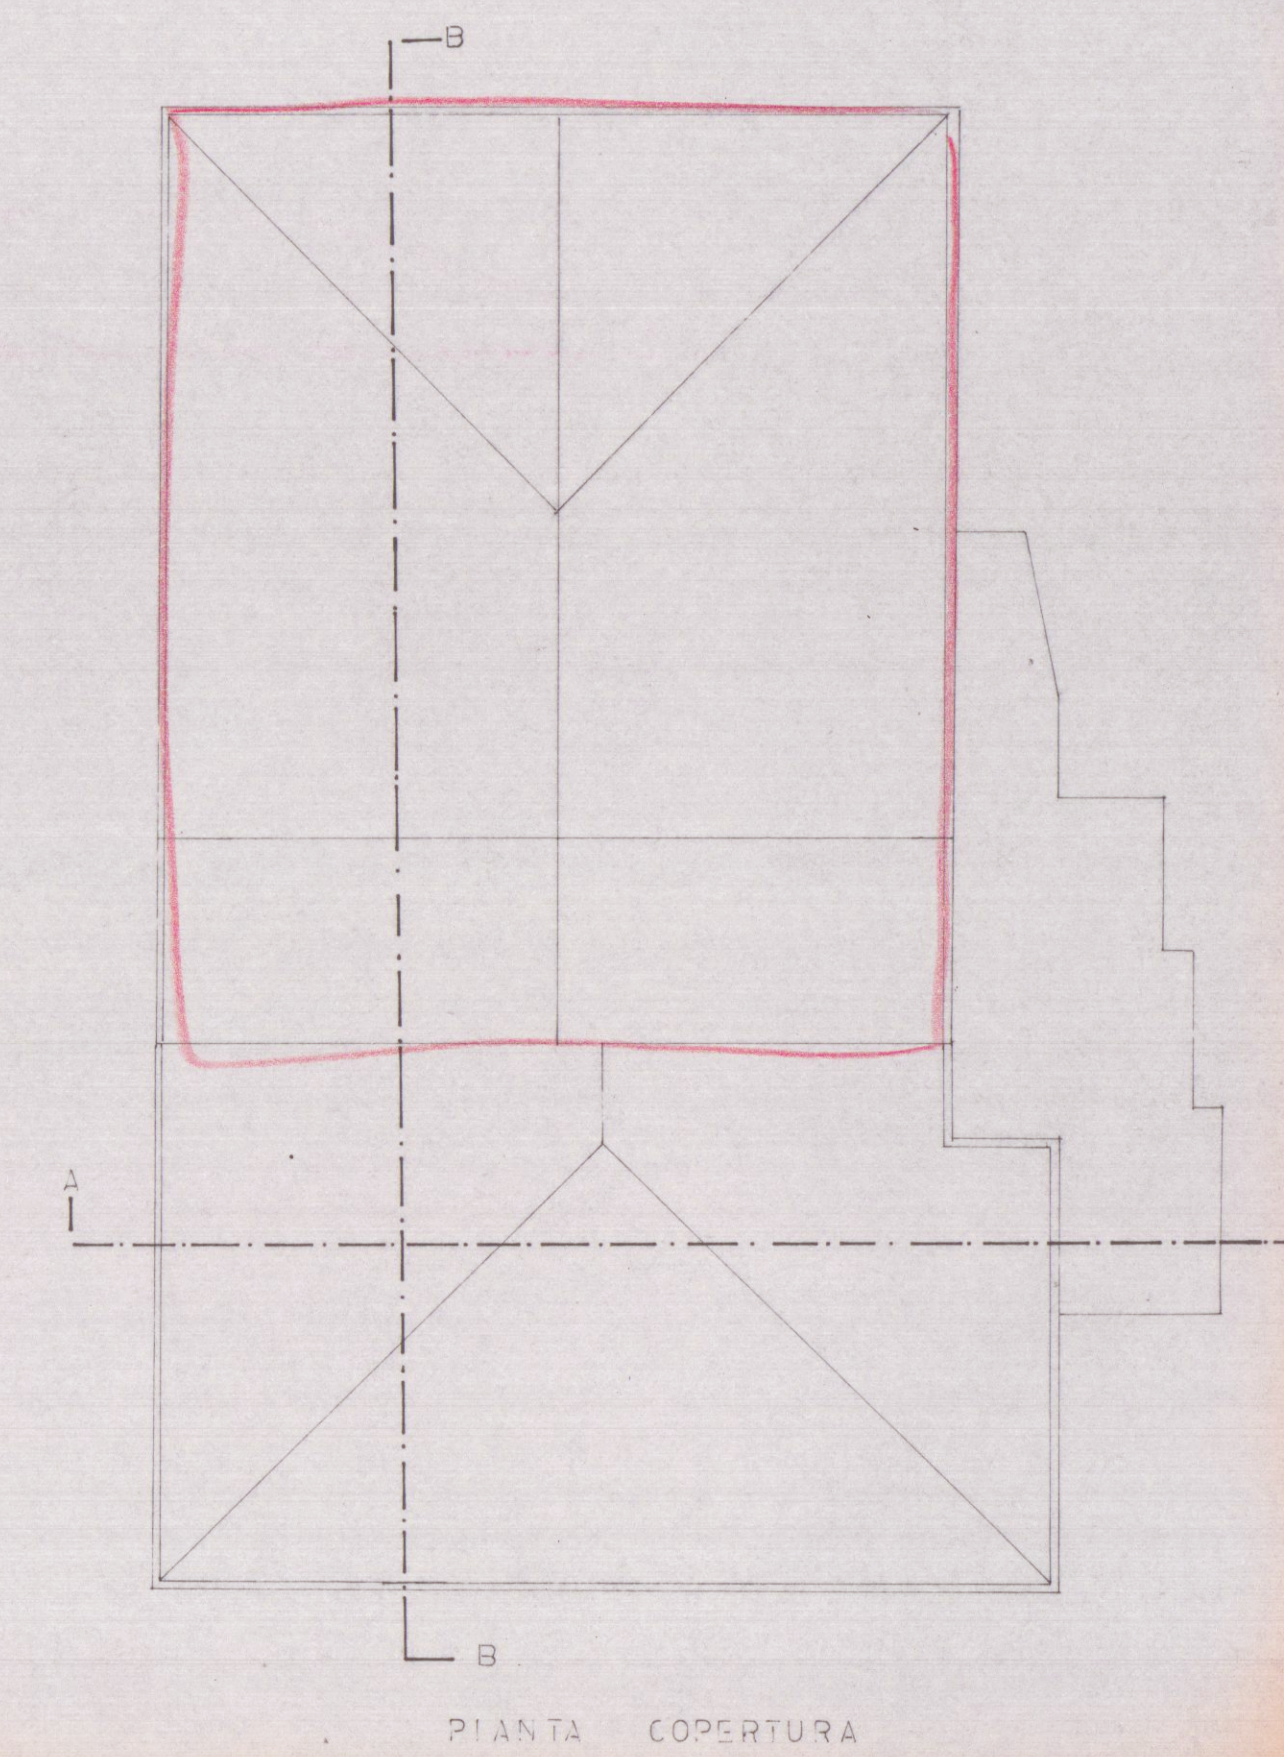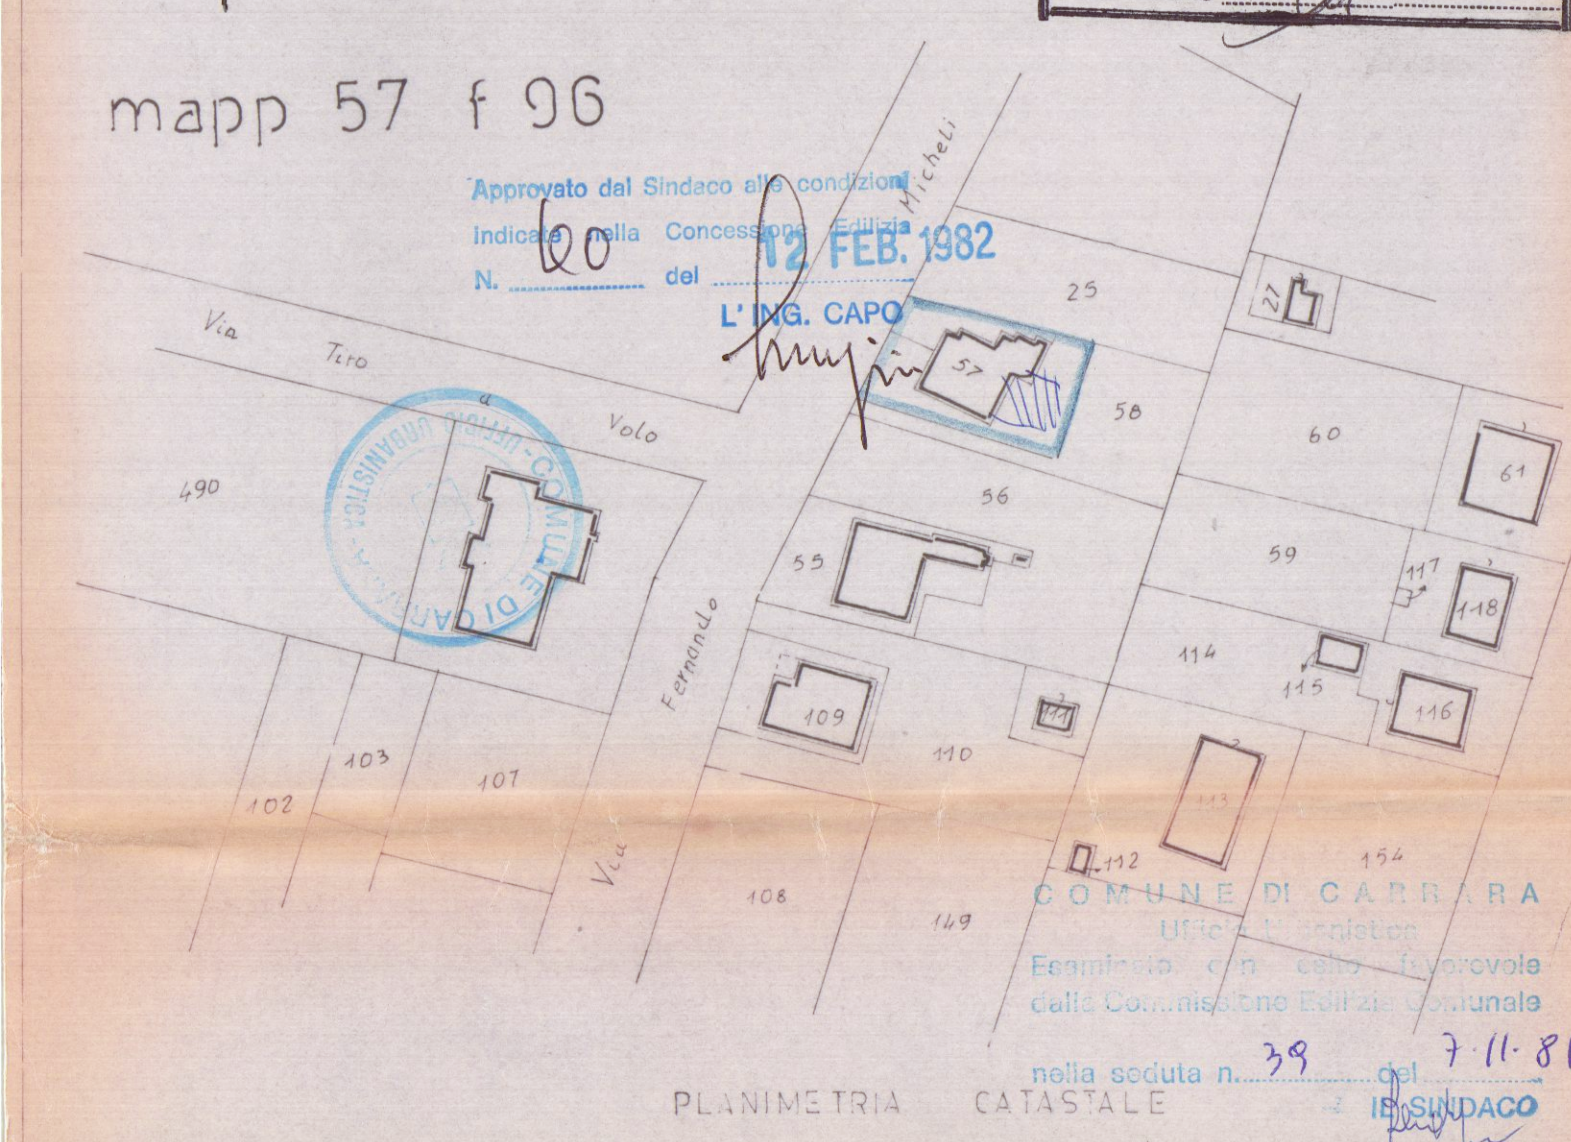

SCHEMA VOLUMI

VOLUME DI PROGETTO
8,10
8,10 x 8,00 x 1,20 = 78,72

VOLUME ATTUALE
11,00
11,00 x 8,00 x 1,20 = 105,60