



COMUNE DI CARRARA
Decorato di Medaglia d'Oro al Merito Civile



Settore Urbanistica e S.U.A.P.

Spazio riservato al protocollo generale COMUNE DI CARRARA Cat. / 5 MAR. 2012 Cias. Prot. n. <u>9547</u>	Spazio riservato al protocollo del Settore
--	--

COMUNICAZIONE DI FINE LAVORI

CERTIFICATO DI CONFORMITA'

ai sensi dell'art. 86 comma 1 legge regionale n. 1 del 03.01.2005 e art. 46 del R.E.C.

☐ **Edilizia Privata**

☒ **Sportello Unico Attività Produttive (S.U.A.P.)**

■ Denuncia di inizio attività n° 170 protocollo gen. 45839 del 12.10.2009

Responsabile del procedimento istruttorio è il Geom.

ALESSANDRO MASCARINO

Al Dirigente del Settore Urbanistica e S.U.A.P. del Comune di Carrara

Il sottoscritto PAOLO BONTEMPI
nome *cognome*
nato a CARRARA Provincia MS il 1 2 - 0 3 - 1 9 7 1
residente in CARRARA Provincia MS in via VENEZIA
n. 21/B C.A.P. 54033 telefono 0585/857838 fax 0585/857838
e-mail _____ Codice Fiscale BNTPLA71C12B832Z

Nella loro qualità di Legale Rappresentante della Ditta Arredamenti Fugazza S.r.l. con sede in V.le XX Settembre n° 244bis, Carrara, loc. Avenza titolare del sopraindicato titolo abilitativo, riguardante l'immobile sito in V.le XX Settembre n° 244/bis, 54033 Carrara (MS), loc. Avenza

Identificativi catastali | foglio 81 particella 14 sub 39-40

consapevole che le dichiarazioni false, la falsità negli atti e l'uso di atti falsi comportano l'applicazione delle sanzioni penali previste dall'art. 76 del D.P.R. 445/2000, dichiara che :

in data 2 1 - 0 4 - 2 0 1 1 i lavori sono stati effettivamente ultimati

Per quanto disposto dalle normative vigenti in materia

ALLEGA

- **certificato di conformità**, redatto da tecnico abilitato ai sensi dell'art. 86 comma 1 della L.R. 1/05, delle opere al progetto contenuto nel titolo abilitativo sopra identificato ed eventuali varianti (**sempre**);

☒ **documento unico di regolarità contributiva (D.U.R.C.)**, ai sensi dell'art. 82 comma 9 della L.R. 1/2005, di cui all'art. 86 comma 10 del D. Lgs 10 settembre 2003 n. 276 o dichiarazione sostitutiva; (*)

☒ **visura aggiornata e planimetrie** relative all'avvenuta presentazione della variazione catastale conseguente alle opere realizzate, ovvero dichiarazione a firma di tecnico abilitato che le stesse non hanno comportato modificazione del classamento o rendita;

☒ **L'intervento in oggetto non ha comportato nessuna modificazione degli impianti e dell'involucro esterno quindi non necessita di redazione di certificazione energetica.**

Si dichiara che il modello è conforme all'originale predisposto dal Comune di Carrara e pubblicato sul sito internet dello stesso.

Carrara , li 02 - 03 - 2012

Il proprietario/committente/avente titolo

ARREDAMENTI FUGAZZA srl

(Firma per esteso e leggibile)

Fonti normative

(*) – art. 82 comma 9 della L.R. 1/2005 – “Contestualmente alla comunicazione di inizio e fine lavori, il committente dei lavori inoltra al comune il documento unico di regolarità contributiva (DURC) di cui all' articolo 86, comma 10, del decreto legislativo 10 settembre 2003, n. 276”.

(**) - art. 8 comma 2 del D. Lvo 19 agosto 2005 n.192 e s.m.i. :” La conformità delle opere realizzate rispetto al progetto e alle sue eventuali varianti ed alla relazione tecnica di cui al comma 1, nonché l'attestato di qualificazione energetica dell'edificio come realizzato, devono essere asseverati dal direttore dei lavori e presentati al comune di competenza contestualmente alla dichiarazione di fine lavori senza alcun onere aggiuntivo per il committente. La dichiarazione di fine lavori è inefficace a qualsiasi titolo se la stessa non è accompagnata da tale documentazione asseverata.”



COMUNE DI CARRARA
Decorato di Medaglia d'Oro al Merito Civile
Settore Urbanistica & S.U.A.P.

CERTIFICATO DI CONFORMITA'

art. 86 comma 1 L.R.n. 1 del 03.01.2005 e dell'art. 46 del R.E.C.

Il sottoscritto ALESSANDRO BRUZZI
nome *cognome*
nato a CARRARA Provincia MS il 22/05/1969
Iscritto all'Ordine Professionale degli ARCHITETTI Provincia MS al n. 352
con studio prof. in CARRARA Provincia MS in viale XX SETTEMBRE
n. 52 C.A.P. 54033 telefono 0585/844648 fax _____
e-mail archbruzzi@alice.it Codice Fiscale BRZLSN69E22B832O

nella sua qualità di: DIRETTORE DEI LAVORI
specificare: direttore dei lavori, collaudatore, altro, ecc.

In relazione alla comunicazione di fine lavori, a cui viene allegata la presente, per incarico ricevuto da
Sig. PAOLO BONTEMPI
nome *cognome*

dopo aver confrontato lo stato dei luoghi con gli elaborati tecnici progettuali

ASSEVERA

la conformità delle opere realizzate rispetto al progetto, alle sue eventuali varianti, ed alla relazione tecnica redatti per il conseguimento del sotto indicato titolo abilitativo:

- ☒ Denuncia di inizio attività n° 170 protocollo gen. 45839 del 12.10.2009
☐ Variante del Variante del Variante del

Si dichiara che il modello è conforme all'originale predisposto dal Comune di Carrara e pubblicato sul sito internet dello stesso.

Carrara, li 02 - 03 - 2012


Il Tecnico Incaricato

Architetto BRUZZI
(Timbro e firma per esteso e leggibile)
Alessandro

Catasto Fabbricati	Comune di CARRARA (Codice: IGAG)	Ditta n.: 1 di 1
Protocollo n.: MS0057173	Unità a destinazione ordinaria n.: -	Unità in variazione n.: 2
Codice di Risconto: 000A8270X	Tipo Mappale n.: -	Unità in costituzione n.: -
	Beni Comuni non Censibili n.: -	Unità in soppressione n.: -
Motivo della variazione: DIVERSA DISTRIBUZIONE SPAZI INTERNI		

UNITA' IMMOBILIARI

Identificativo catastale												
Prog.	Op.	Sez.UR.	Foglio	Numero	Sub.	Ubicazione	ZC	Cat.	Cl.	Cons.	Sup.Cat.	Rendita
1	V		81	14	39	VIALE XX SETTEMBRE n. 244, p. T	001	C01	10	187	209	4123,86
2	V		81	14	40	VIALE XX SETTEMBRE n. 244, p. 1	001	C01	10	172	181	3793,07

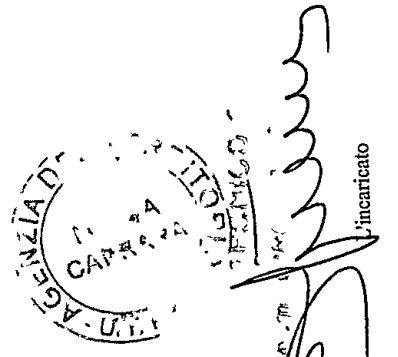

Agenzia del Territorio
CATASTO FABBRICATI
Ufficio Provinciale di
Massa

Dichiarazione protocollo n. _____ del _____
Planimetria di u.i.u. in Comune di Carrara
Viale Xx Settembre

civ. 244

Identificativi Catastali:

Sezione:
Foglio: 81
Particella: 14
Subalterno: 39

Compilata da:

Bruzzi Alessandro


Iscritto all'albo:
Architetti

Prov. Massa


N. 352

Scheda n. 1

Scala 1:200

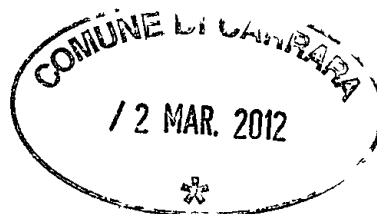

PIANO TERRA

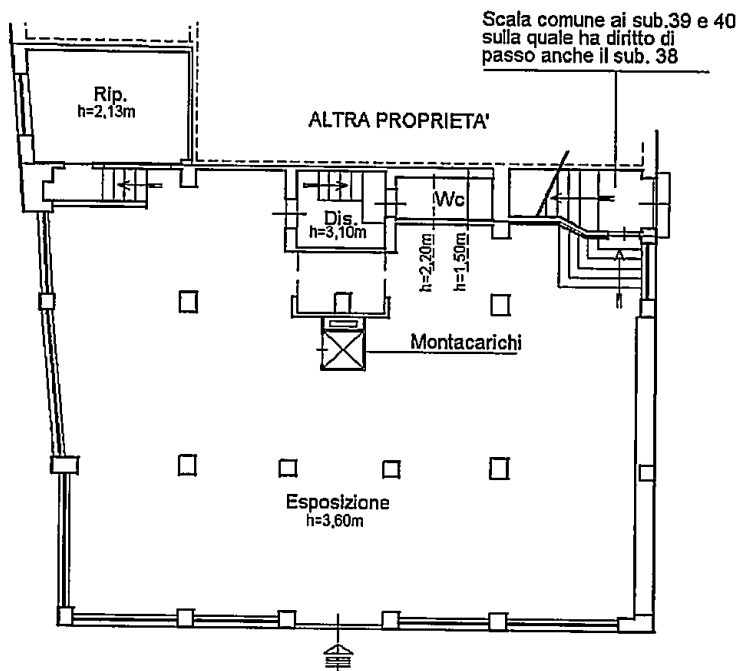

Agenzia del Territorio
CATASTO FABBRICATI
 Ufficio Provinciale di
 Massa

Dichiarazione protocollo n. _____ del _____
 Planimetria di u.i.u. in Comune di Carrara
 Viale Xx Settembre _____ civ. 244


Identificativi Catastali:
 Sezione:
 Foglio: 81
 Particella: 14
 Subalterno: 40

Compilata da:
 Bruzzi Alessandro
 Iscritto all'albo:
 Architetti
 Prov. Massa N. 352

Scheda n. 1 Scala 1:200




PIANO PRIMO

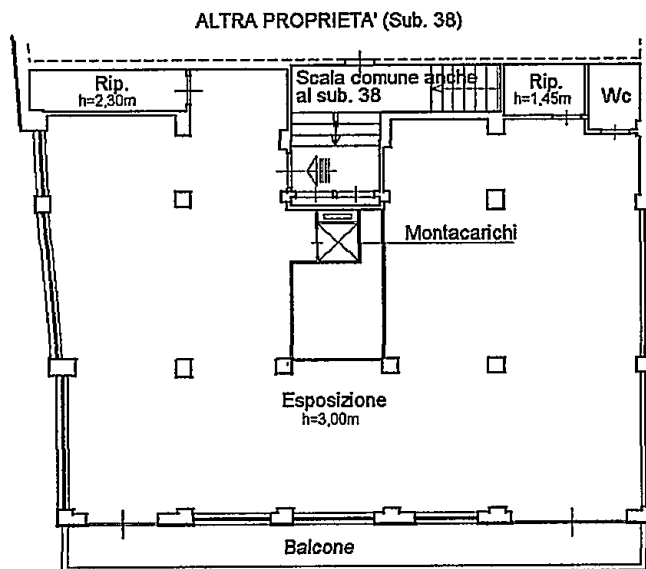

Cognome..... **MASETTI**
 Nome..... **STEFANO**
 nato il..... **26/10/1971**
 (atto n..... **831** P..... **1** S..... **A**)
 a..... **CARRARA (MS)**
 Cittadinanza..... **ITALIANA**
 Residenza..... **CARRARA (MS)**
 Via..... **CARDUCCI G. G. 2 / D**
 Stato civile..... **Coniugato**
 Professione..... **OPERAIO**
 CONNOTATI E CONTRASSEGNI SALIENTI
 Statura..... **1.70**
 Capelli..... **Castani**
 Occhi..... **Azzurri**
 Segni particolari.....


 Firma del titolare..... *Masetti Stefano*
CARRARA (MS) IL SINDACO
DELEGATO INCARICATO
 (Imposta del dato indice (di Franco Fabrizi))
 Imposta dovuta al Comune **5.25**


12 MAR. 2012

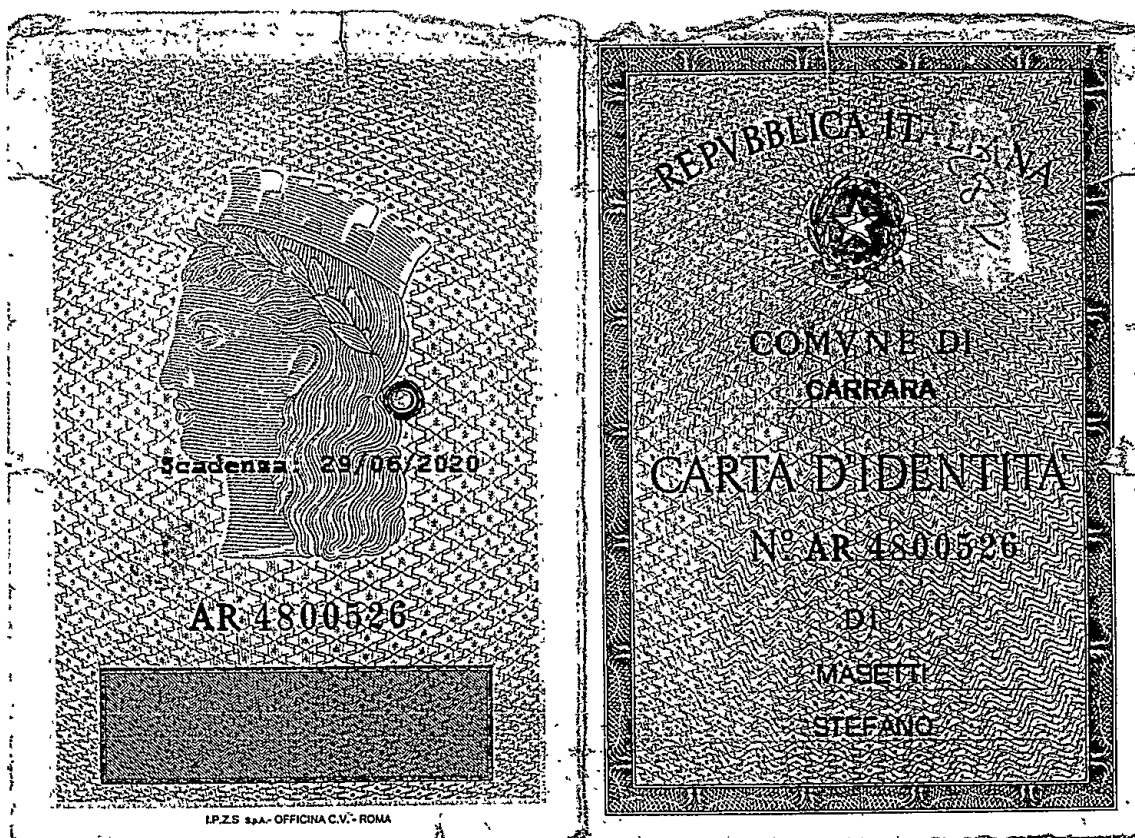

ESSECI 2000

DI MASETTI STEFANO TEL.349.3647220.

(autocertificazione)



resa ai sensi dpl. 445/A es. m. ed.

io sottoscritto masetti stefano nato a carrara il 28/10/71,
residente in carrara, via carducci n. 2 Q. loc. gildona,
in qualita' di titolare della ditta esseci 2000,
con sede in carrara via carducci n.2Q. loc. gildona.

P. IVA 01013840457.

dichiaro: che la presente fotocopia del D. R. C. e copia conforme all'originale .

carrara il. 29/12/2011.

in fede.

Two handwritten signatures in black ink, one appearing to be "Masetti" and the other less legible.

DOCUMENTO UNICO DI REGOLARITA' CONTRIBUTIVA

PER LAVORI PRIVATI IN EDILIZIA
Rilasciato a datore di lavoro

Protocollo documento n°	17045250	del	02/12/2011
Codice Identificativo Pratica (C.I.P.) (da citare sempre nella corrispondenza)	20110279290321		

Raccomandata A/R
Spett.le ESSECI 2000 DI MASETTI STEFANO
VIA GIOSUE' CARDUCCI 2/A
54033 CARRARA (MS)

Impresa	ESSECI 2000 DI MASETTI STEFANO				
Sede legale	VIA GIOSUE' CARDUCCI 2/A 54033 CARRARA (MS)				
Sede operativa/Ind attività	VIA GIOSUE' CARDUCCI 2/A 54033 CARRARA (MS)				
Codice Fiscale	MSTSFNZ1R288832N	e-mail	segreteria@studiomahcon.it	e-mail PEC	
C.C.N.L. applicato	Edilizia				

Con il presente documento si dichiara che l'Impresa **RISULTA REGOLARE** ai fini del DURC in quanto:

☒ INAIL - Sede di CARRARA	☒ È assicurata con Codice Ditta n° 1944093
Risultata regolare con il versamento dei premi e accessori al 18/12/2011	
Il responsabile del procedimento MARSIGLIA EULALIA	
☒ INPS - Sede di MASSA CARRARA	☒ È iscritta con Matricola Azienda n° 4602968610
Risultata regolare con il versamento dei contributi al 20/12/2011	
Il responsabile del procedimento TONARELLI ALESSANDRA	
☒ CASSA EDILE - C.E. PROVINCIA DI MASSA CARRARA - MS	☒ È iscritta con C.I. n° 2701 MS
Risultata regolare con il versamento dei contributi al 02/12/2011	
Risultata regolare con la Cassa Edile emittente	
Risultata regolare con altre Casse Edili, come da esito BN o equivalente del 06/12/2011	
Il responsabile del procedimento GUADAGNI MARIELLA	


Il presente certificato è rilasciato ai sensi dell'art.86 co.10 D.Lgs. n°276/2003 ed è valido 90 giorni dalla data di rilascio.
Il certificato viene rilasciato in base alle risultanze dello stato degli atti e non ha effetti liberatori per l'Impresa. Rimane pertanto impregiudicata l'azione per l'accertamento ed il recupero di eventuali somme che successivamente risultassero dovute.


Emesso dalla CASSA EDILE in data 27/12/2011

Per INAIL-INPS-CASSA EDILE

Il Responsabile dello Sportello Unico Previdenziale

VERNAZZA FABIO

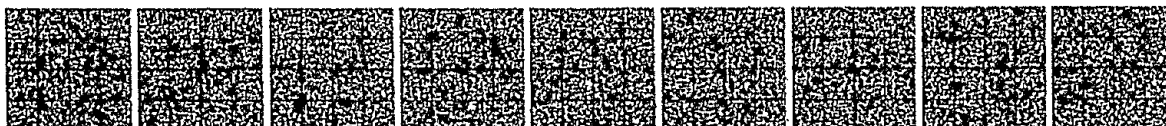

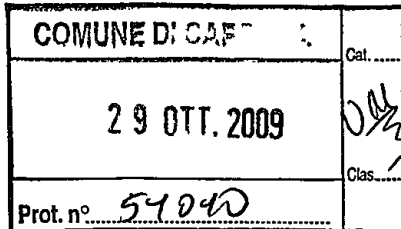**Settore Urbanistica e S.U.A.P.**

Spazio riservato al protocollo del Settore



☐ **Edilizia Privata**

 Sportello Unico Attività Produttive (S.U.A.P.)

☐ **Permesso di Costruire n°** **rilasciato il** **ritirato il**

■ Denuncia di inizio attività n° **170** protocollo gen. **45839** del **12.10.2009**

☐ Autorizzazione unica n° rilasciata il ritirata il

Responsabile del procedimento istruttorio è il Geom.

ALESSANDRO MASCARINO

Al Dirigente del Settore Urbanistica e S.U.A.P. del Comune di Carrara

Il sottoscritto PAOLO BONTEMPI
nome *cognome*

nato a CARRARA Provincia MS il 1 2 - 0 3 - 1 9 7 1

resistente in CARRARA Provincia MS in via VENEZIA

n. 21/B C.A.P. 54033 telefono 0585/857838 fax 0585/857838

e-mail	Codice Fiscale	BNTPLA71C12B832Z
--------	----------------	------------------

in qualità di : Legale Rappresentante
specificare: proprietario - legale rappresentante - etc. (avente titolo)

Azienda : **ARREDAMENTI FUGAZZA S.r.l.**
specificare: ragione sociale per le persone giuridiche

con sede a **CARRARA** Provincia **MS** in viale **XX SETTEMBRE**

n. 244 C.A.P. 54033 telefono 0585/857838 fax 0585/857838

e-mail _____ C.F. _____ P. IVA 01202620454

in riferimento alle opere di cui al titolo abilitativo in epigrafe, sull'immobile sito in Via CAMPIGLIA n° 24bis, 54033 Carrara (MS), consapevole che le dichiarazioni false, la falsità negli atti e l'uso di atti falsi comportano l'applicazione delle sanzioni penali previste dall'art. 76 del D.P.R. 445/2000,

DICHIARA

1. di essere a conoscenza della normativa regionale (L.R. 1/2005, art. 131) sulla responsabilità relativa alla conformità delle opere alla normativa urbanistica e alle previsioni di piano;

2. che i lavori inizieranno a decorrere dalla seguente data: 29 - 10 - 2009

3. che in relazione alla esecuzione delle opere il/la sottoscritto/a: *(barrare la casella che interessa)*

- ☐ eseguirà i lavori in proprio in economia e non utilizzerà, nemmeno per l'esecuzione di singole lavorazioni, alcun lavoratore autonomo;
- ☐ eseguirà i lavori in proprio in economia mediante affidamento delle singole lavorazioni ai lavoratori autonomi di seguito elencati e pertanto allega la documentazione di cui al combinato disposto risultante dagli articoli 90 comma 9 lettere a) e b) del D. L.vo n.81/08 e 82, commi 8,9,10,11, della L.R. n.1/05:

_____	_____	_____	_____
_____	_____	_____	_____
_____	_____	_____	_____
<i>nominativo</i>	<i>indirizzo</i>	<i>città</i>	<i>P.I. / C.F.</i>

- affiderà l'esecuzione dei lavori all'impresa di seguito elencata e pertanto allega la documentazione di cui al combinato disposto risultante dagli articoli 90 comma 9 lettere a) e b) del D. L.vo n.81/08 e 82, commi 8,9,10,11, della L.R. n.1/05:

ESSECI 2000 DI MASETTI	Via Carducci n° 2a – loc. Marina di	54033 CARRARA
STEFANO	Carrara	
<i>nominativo</i>	<i>indirizzo</i>	<i>città</i>

codici di iscrizione identificativi			
4602968610	1944093	2710	MSTSFN71R28B832N
<i>INPS</i>	<i>INAIL</i>	<i>CASSA EDILE</i>	<i>C.F.</i>

4. che la **Direzione dei Lavori** è affidata a:

ALESSANDRO		BRUZZI	
<i>nome</i>		<i>cognome</i>	

nato a CARRARA Provincia MS il 22 - 05 - 1969

residente in CARRARA Provincia MS in via VENEZIA

n. 2 C.A.P. 54033 telefono 0585 - 844648 fax _____

iscritto all'Albo Professionale degli ARCHITETTI della provincia di MS al n° 352

con studio professionale in CARRARA Provincia MS in viale XX SETTEMBRE

n. 52 C.A.P. 54033 telefono 0585 - 844648 fax _____

e-mail archbruzzi@alice.it Codice Fiscale BRZLSN69E22B832O

5. che l'intervento: (*barrare la casella che interessa*)

- ☒ non e' soggetto all'ambito di applicazione del D.Lgs 9 aprile 2008 n.81 e successive modificazioni ed integrazioni;
- ☐ e' soggetto all'ambito di applicazione del D.Lgs 9 aprile 2008 n.81 e s. m. i. e pertanto, ai fini degli adempimenti di cui agli artt. 90 - 93 - 99 -101 del medesimo decreto, comunica che in data è stata presentata, agli organi competenti, la prescritta notifica preliminare;

ALLEGA

- ☒ la documentazione di cui all'art. 90 comma 9 lettere a) e b) del D. L.vo 81/08 D. L.vo 81/08 relativa all'impresa esecutrice o ai lavoratori autonomi:
 - ☒ certificato di iscrizione alla CCIAA;
 - ☐ autocertificazione dell'impresa esecutrice in ordine al possesso degli altri requisiti previsti dall'allegato XVII del D.Lvo n.81/08;
 - ☒ autocertificazione del contratto collettivo applicato;
 - ☒ documento unico di regolarità contributiva (D.U.R.C.) di cui all'art. 86 comma 10, del D.lgs 10 settembre 2003 n. 276, ai sensi dell'art. 82 comma 9 della L.R. 1/05;
- ☐ copia dell'attestato di deposito del relativo progetto all'Ufficio Tecnico del Genio Civile di Massa Carrara (L. 1086/71, L. 64/74), ai sensi dell'art. 93 del D.P.R. 380/01 e dell'art.105 L.R. n. 1/05 (Zone Sismiche);
- ☐ deposito ai sensi della L. 9.1.1991 n° 10 e del D.P.R. 26.8.1993 n° 412 e/o del D. Lgs. 192/2005;
- ☐ deposito, ai sensi dell'art.125 del T.U.E. D.P.R. 380/01, del progetto degli impianti tecnologici di cui al D.M. 22 gennaio 2008 n.37;
- ☐ (*altro*)

La dichiarazione ai punti 3 e 4 non necessita di essere compilata nel caso che i predetti dati siano già stati comunicati al momento della presentazione dell'istanza.

Il/La sottoscritto/a si impegna a comunicare qualunque modifica alla presente prima dell'inizio dei lavori e, qualora successivamente all'inizio lavori, si verifichi il subentro di altra Impresa, a comunicare al Comune di Carrara i relativi dati prima dell'inizio dei lavori di quest'ultima.

ESSENDO A CONOSCENZA

Che la mancata presentazione del D.U.R.C., oltre a costituire causa ostativa all'inizio dei lavori e alla certificazione di abitabilità e agibilità di cui all'art. 86 L.R. 1/2005, sospende l'efficacia del Permesso di Costruire e della D.L.A. fino alla sua acquisizione (combinato disposto dell'art. 90 comma 9 lett. c) D.Lvo 81/08 ed art. 82 comma 12 L.R. 1/2005 e s.m.i.).

Si dichiara che il modello è conforme all'originale predisposto dal Comune di Carrara e pubblicato sul sito internet dello stesso.

CARRARA , li 2 | 8 - 1 | 0 - 2 | 0 | 0 | 9 |

Il proprietario
committente/avente titolo

ARREDAMENTI FUGAZZA srl
(Firma per esteso e leggibile)

L'impresa/lavoratore autonomo
(per accettazione incarico)

ESSECI 2000
Via Masetti Stefano
Via Carrara 210 - 54038 GIL DONA - CARRARA
(Timbro e Firma per esteso e leggibile)
P. IVA: 01013840457

Il Direttore dei Lavori
(per accettazione incarico)

352
Sezione
Alessandro
(Timbro e Firma per esteso e leggibile)

INAIL

INPS

Cassa Edile
1/15

DOCUMENTO UNICO DI REGOLARITÀ CONTRIBUTIVA

PER LAVORI PRIVATI IN EDILIZIA



ESSECI 2000 DI MASETTI STEFANO
VIA CARDUCCI 2A
54036 Carrara (MS)

Protocollo documento n.	7072717	del	14/07/2009
Codice identificativo pratica (C.I.P.) (da citare sempre nella corrispondenza)		20090628792817	
Denominazione/ragione sociale		ESSECI 2000 DI MASETTI STEFANO	
Sede legale	VIA CARDUCCI 2A 54036 Carrara (MS)		
Sede operativa	VIA CARDUCCI 2A 54033 Carrara (MS)		
Codice Fiscale	MSTSFN71R28B832N	E-mail	
C.C.N.L. applicato	Edilizia		

Con il presente documento si dichiara che l'impresa **RISULTA REGOLARE** ai fini del DURC in quanto:

☒ I.N.P.S. - Sede di MASSA CARRARA

☒ E' iscritta/o all'INPS con PC/matricola n. 4602968610

Risulta regolare con il versamento dei contributi al 13/08/2009

☐ E' in corso controversia amministrativa/giudiziale relativa all'esistenza di un debito contributivo

Il responsabile del procedimento

DEL NERO FRANCA

☒ I.N.A.I.L. - Sede di CARRARA

☒ E' assicurata/o all'INAIL con Codice Ditta n. 1944093

Risulta regolare con il versamento dei premi e accessori al 14/07/2009

☐ E' in corso controversia amministrativa/giudiziale relativa all'esistenza di un debito contributivo

Il responsabile del procedimento

PICCIOLI VIVIANA

☒ C.E. PROVINCIA DI MASSA CARRARA - MASSA - CARRARA

☒ E' iscritta/o alla Cassa Edile con C.I. n. 2701

Risulta regolare con il versamento dei contributi al 14/07/2009

In quanto :

☒ Risulta regolare con la Cassa Edile emittente

☒ Risulta regolare con altre Casse Edili come da esito BNI o equivalente del 16/07/2009

☐ E' in corso controversia amministrativa/giudiziale relativa all'esistenza di un debito contributivo

Il responsabile del procedimento

GUÀDAGNI MARIELLA

Il presente certificato è rilasciato ai sensi dell'art.86 co.10 D.Lgs. n°276/2003 ed è valido 90 (novanta) giorni dalla data di rilascio.

Il certificato viene rilasciato in base alle risultanze dello stato degli atti e non ha effetti liberatori per l'impresa. Rimane pertanto impregiudicata l'azione per l'accertamento ed il recupero di eventuali somme che successivamente risultassero dovute.

Originale Massa li 24/08/2009

Per INPS-INAIL-CASSA EDILE
Il responsabile dello Sportello Unico Previdenziale
della C.E. PROVINCIA DI MASSA CARRARA
FABIO VARNÀZZA



Camera di Commercio
Massa-Carrara



Visura ordinaria dell'impresa

ESSECI 2000 DI MASETTI STEFANO

Forma giuridica: IMPRESA INDIVIDUALE

Sede: CARRARA (MS) VIA CARDUCCI 2/Q cap 54033

Codice fiscale: MSTSFN71R28B832N

Numero REA: MS - 105988



Indice del documento

Sede	3
Informazioni costitutive	3
Estremi di costituzione	3
Informazioni patrimoniali	3
Titolari di cariche o qualifiche	3
Attività, albi ruoli e licenze	4
Attività	4
Albi e ruoli	4
Aggiornamento impresa	4



Sede

Iscrizione REA Numero repertorio economico amministrativo (REA): 105988

Sede CARRARA (MS)
VIA CARDUCCI 2/Q cap 54033

Partita Iva 01013840457

Informazioni costitutive

Estremi di costituzione

Iscrizione Registro
Imprese Codice fiscale e numero di annotazione: MSTSFN71R28B832N
del Registro delle Imprese di MASSA CARRARA
Precedente numero di iscrizione: MS-2000-9953
Data di annotazione: 06/07/2000

Sezioni Annotata con la qualifica di IMPRESA ARTIGIANA (sezione speciale) il 06/07/2000
con il numero albo artigiani 20462

Informazioni patrimoniali

Capitale investito Ammontare del capitale investito in LIRA ITALIANA 15.000.000
corrispondenti indicativamente ad Euro 7.746,85

Titolari di cariche o qualifiche

TITOLARE FIRMATARIO **MASETTI STEFANO**
Nato a CARRARA (MS) il 28/10/1971
Codice fiscale: MSTSFN71R28B832N
Elettore
Residenza: CARRARA (MS) VIA CARDUCCI 2 Q cap 54033



Cariche e poteri **TITOLARE FIRMATARIO**

Attività, albi ruoli e licenze

Attività

Inizio attività
(informazione storica) Data d'inizio dell'attività dell'impresa: 14/06/2000

Attività esercitata nella sede RIVESTIMENTO DI PAVIMENTI E MURI

Classificazione ATECORI 2007 della descrizione attività (informazione di sola natura statistica) Codice: 43.33 - Rivestimento di pavimenti e di muri
Importanza: A - primaria Albo Artigiani
Data inizio: 14/06/2000

Classificazione ATECORI 2002 della descrizione attività (informazione di sola natura statistica) Codice: 45.43 - Rivestimento di pavimenti e di muri
Importanza: A - primaria Albo Artigiani
Data inizio: 14/06/2000

Addetti
(informazione di sola natura statistica) Numero addetti dell'impresa rilevati nell'anno 2007
Dipendenti: 1
Indipendenti: 1

Albi e ruoli

Albo Imprese Artigiane Numero: 20462
Provincia: MS
Categoria: IMPRESE DI COSTRUZIONI EDILI
Data domanda/accertamento: 30/06/2000
Data delibera: 31/07/2000

Attività Data inizio attività: 14/06/2000

Aggiornamento impresa

Data ultimo protocollo: 31/10/2002


Il presente documento contiene importi iscritti originariamente in Lire e, solo ai fini dell'aggiornamento di valuta, automaticamente tradotti in Euro secondo le regole di arrotondamento previste dal Regolamento CE n.1103/97 del 17/06/1997



Camera di Commercio
Massa-Carrara

Visura ordinaria dell'impresa
ESSECI 2000 DI MASETTI STEFANO
codice fiscale: MSTSFN71R28B832N

Importo per Diritti: Euro 4,00

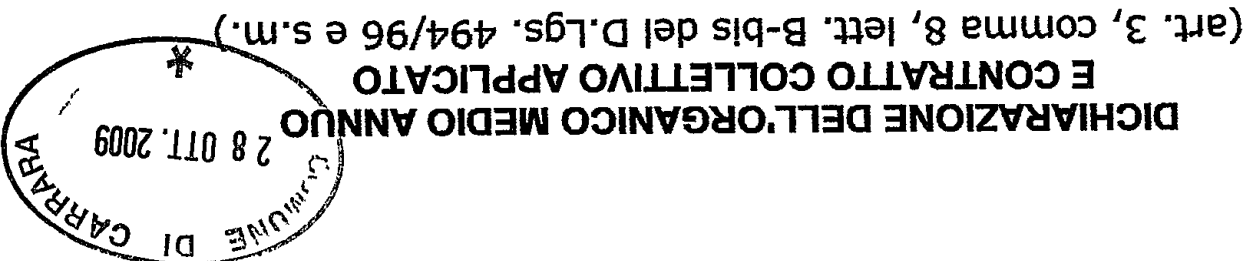

**DICHIARAZIONE DELL'ORGANICO MEDIO ANNUO
E CONTRATTO COLLETTIVO APPLICATO**
(art. 3, comma 8, lett. B-bis del D.Lgs. 494/96 e s.m.)

Il sottoscritto MAZZETTI STEFANO nato a CARRARA (MS) il 28/10/77 residente in CARRARA (MS) Via CARRARA 179 Codice Fiscale MS79771R2888324 in qualità di Legale Rappresentante dell'Impresa ESSECI 2000 al n° 105988 con sede in CARRARA Via CARRARA n° 28; e-mail _____ @ _____.

consapevole delle sanzioni penali richiamate dall'art. 76 del DPR 28 Dicembre 2000, n° 445 e successive modificazioni in caso di dichiarazioni mendaci e della decadenza dai benefici eventualmente conseguiti ad un provvedimento emanato sulla base di dichiarazioni non veritiere, come previsto dall'art. 76 del citato DPR 445/2000, sotto la propria responsabilità,

DICHIARA

di avere alle dipendenze della propria Ditta, un organico medio annuo composto da n° 1 operai qualificati, n° 0 operai comuni, n° 1 apprendista per un totale di n° 2 dipendenti a cui è applicato il C.C.N.L. Aziende Edili

Si allega fotocopia di documento d'identità.

Si autorizza al trattamento dei dati ai sensi del D. Lgs. 196/2003

L'IMPRESA

ESSECI 2000

di Masetti Stefano
Via Carrara 2/0 - 54033 GILDONA - CARRARA
Cell. 349/3647220
P. IVA: 01013840457

Prot. n° 49565
21-10-09

CAPITALE URBANISTICO



COMUNE DI CARRARA

Decorato di Medaglia d'Oro al Merito Civile

Settore Urbanistica e Sportello Unico Attività Produttive
U.O. Sportello Unico Attività Produttive

Spett.le **ARREDAMENTI FUGAZZA Srl**
Bontempi Paolo
viale XX Settembre n. 244/bis
54033 Carrara (MS)

e p.c. **Bruzzi arch. Alessandro**
viale XX Settembre n. 52
54033 Carrara (MS)

OGGETTO: Comunicazione di avvio del procedimento della Denuncia di Inizio Attività ai sensi dell'art. 79 della L.R. 1/05 relativa alle opere di messa in opera di montacarichi, da realizzarsi presso l'immobile sito in Carrara loc. Avenza viale XX Settembre n. 244/b catastalmente distinto al foglio 81, mappale 14 sub. 39-40.

DITTA: ARREDAMENTI FUGAZZA SRL

Rif. Pratica: prot. gen. n° 45839 del 01.10.2009 – prot. SUAP n° 170 del 01.10.2009

Con riferimento alla denuncia di inizio attività ai sensi dell'art. 79 della L.R. 1/2005, depositata in data 01.10.2009 e pervenuta con Prot. Gen. le del Comune di Carrara n° 45839 del 01.10.2009 - Prot. SUAP n° 170 del 12.10.2009, si comunica ai sensi e per gli effetti degli art. 7, 8 della legge 7 Agosto 1990, n° 241 e s.m.i., che questo Ufficio ha dato avvio al procedimento.

La pratica è di competenza dello Sportello Unico per le Attività Produttive del Comune di Carrara, Piazza 2 Giugno n. 1 - 54033 Carrara, presso il quale codesta società potrà prendere visione degli atti.

Lo Sportello è aperto nei giorni martedì e giovedì dalle ore 8.30 alle 12.30, sabato su appuntamento.

Il tecnico istruttore è il geom. Alessandro Mascarino.

Da un primo esame della pratica, la stessa risulta carente della seguente documentazione:

La pratica è di competenza dello Sportello Unico per le Attività Produttive del Comune di Carrara, Piazza 2 Giugno n. 1 - 54033 Carrara, presso il quale codesta società potrà prendere visione degli atti.

Lo Sportello è aperto nei giorni martedì e giovedì dalle ore 8.30 alle 12.30, sabato su appuntamento.

Il tecnico istruttore è il geom. Alessandro Mascarino.

Prima dell'inizio dei lavori, sull'immobile oggetto di intervento dovrà essere esposto, in modo visibile, apposito cartello indicante gli estremi identificativi della denuncia di inizio attività, del suo titolare, del progettista, del direttore dei lavori, della ditta esecutrice e, ove prescritto, del responsabile sulla sicurezza.

Dovrà, inoltre, essere comunicato a questo ufficio la data di ultimazione dei lavori descritti nella denuncia di inizio attività e trasmessa la certificazione di conformità dell'opera realizzata al progetto presentato redatta da professionista abilitato ai sensi e per gli effetti dell'art. 86 della L.R. 3 gennaio 2005 n. 1.

Distinti saluti

Carrara, 19 ottobre 2009

IL DIRIGENTE
Claudio Bacicalupi



COMUNE DI CARRARA – 54033 piazza Due Giugno, 1
Settore Urbanistica e SUAP
U.O. S.U.A.P.

Telefono 0585.641496 – Fax 0585.641221 – e-mail: MascarinoA@comune.carrara.ms.it

**ATTESTAZIONE PATICA NON SOGGETTA
A PARERE PREVENTIVO VVF**

AL SETTORE URBANISTICA
del Comune di Carrara

Il sottoscritto **Alessandro Bruzzi** nato a Carrara il 22/05/1969 residente in Marina di Carrara Via Venezia n° 2 in qualità di tecnico incaricato, sotto la propria responsabilità e consapevole delle sanzioni penali previste dall'art. 76 del DPR 28 Dicembre 2000, n. 445 e successive modificazioni per le ipotesi di falsità in atti e dichiarazioni mendaci, ai sensi e per gli effetti di cui all'art. 6, comma 4bis, lettera a) della legge Regionale 14 Ottobre 1999, n. 52 e successive modificazioni

D I C H I A R A

che il progetto presentato da PAOLO BONTEMPI nata a Carrara (MS) il 12/03/1971 C.F. BNTPLA71C12B832Z e residente in Marina di Carrara, Via Venezia n° 21/B, 54033 Carrara, e relativo ad intervento di MANUTENZIONE STRAORDINARIA nell'immobile sito in Avenza, Viale XX Settembre n° 244bis, censito catastalmente al foglio n° 81 mappale n° 14, sub. 39-40.

**NON È RELATIVA AD ATTIVITÀ ELENcate AL D.M. 16.2.1982,
E PERTANTO NON È SOGGETTA AL PARERE PREVENTIVO DEL
COMANDO PROVINCIALE DEI VIGILI DEL FUOCO**

Ai sensi dell'art. 38 del DPR 28/12/00, n. 445:

- ☐ l'autocertificazione è sottoscritta dal dichiarante in presenza del dipendente addetto.
- ☐ l'autocertificazione è depositata, già sottoscritta dal dichiarante, insieme alla fotocopia, non autenticata, di un documento d'identità del dichiarante in corso di validità.

Carrara, 15/10/2009


Il tecnico incaricato



Architetto
Alessandro Bruzzi

Visto il documento

Il dipendente addetto

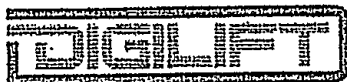

Elenco schemi

Digilift N:

cliente:

ref:

consegna:

OF rev. 09.08.


	page	dwg.	description	
☐	00	31.0001.01	QUADRETTO DI DISTRIBUZIONE MAINS CABINET	
☐	01	31.0101.00	OLEO - AVV. DIRETTO - MONOFASE 230 Vca HYDRO - DIRECT STARTING - 2PHASE 230 VAC	
☐	02	31.0201.00	CIRCUITI ALIMENTAZIONE - SICUREZZE 230VAC SUPPLY CIRCUITS - 230VAC SAFETY CIRCUIT	
☐	03	31.0301.00	CIRCUITI SICUREZZE - OLEO SAFETY CIRCUIT - HYDRO	
☐	04	31.0401.00	OLEO - AVV. DIRETTO - 2 VALVOLE HYDRO - DIRECT STARTING - 2 VALVE	
☐	05	31.0502.00	SEGNALI DI POSIZIONAMENTO VANO SHAFT SIGNALS POSITIONING	
☐	06	31.0601.00	SEGNALI DI CONTROLLO E SERIALE CAN - SL1 CONTROL SIGNALS AND SIGNAL CAN - SL1	
☐	07	31.0701.00	SEGNALI DI CONTROLLO BOTTONIERA CABINA - SL1 SIGNALS CONTROL CAR COP - SL1	
☐	10	31.1001.00	COMANDI DI PIANO LANDING COMMANDS	
☐	11	31.1101.00	BOTTONIERA DI PIANO FLOOR BOTTON	
☐	12	31.1201.00	BARRIERE PORTE CABINA - NPN contatto NO CAR DOOR BARRIER	
☐	15	31.1501.00	CIRCUITO ALLARME - ALIMENTAZIONE 230VAC ALARM CIRCUIT - SUPPLY 230VAC	
☐	16	31.1601.00	CIRCUITI ALLARME 12VCC - L13 ALARM CIRCUIT 12VDC - L13	
☐	70	31.7001.00	POSIZIONAMENTO MAGNETI VANO - IDRAULICO SHAFT MAGNETS POSITIONING	
☐	98	31.9801.00	TOPOGRAFICO IMPIANTO PIATTAFORMA ELEVATRICE	
☐		40.0001	DICHIARAZIONE DI CONFORMITÀ DECLARATION OF CONFORMITY	
☐				
☐				

collaudato:

data:

- ☐ 1 *Copie documentazione nell'imballo/Copies of schematic in the delivery*
- ☐ *Copia documentazione PDF via e-mail - PDF copies by e-mail*

ALIMENTAZIONE SUPPLY 230 VAC

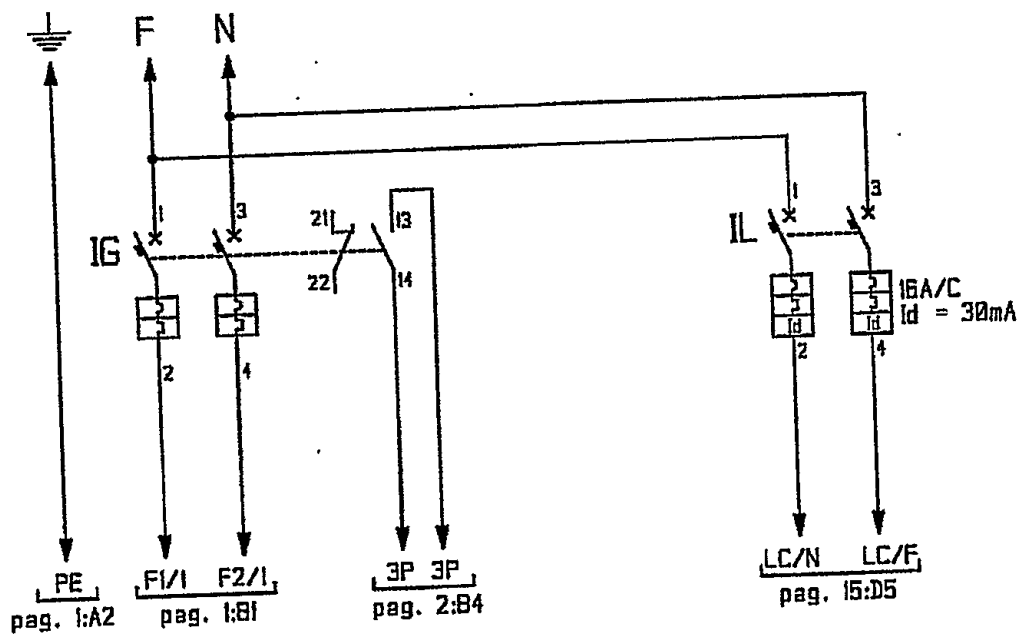

IG INT. GENERALE - MAINS SWITCH

IL INT. LUCE - LIGHT SWITCH

DIGILIFT

PROGETTO
PROJECT KAPPA-CTR

31.0001.01

DISEGNATO
DRAWN SL
DATA 16/05/08
DATE

CONTROLL.
CHECKED SL
DATA 16/05/08
DATE

APPROVATO
APPROVED SL
DATA 16/05/08
DATE

CODICE
CODE
LINGUA it
LANGUAGE en

SCHEMA ELETTRICO - CIRCUIT DIAGRAM

TITOLO
QUADRETTO DI DISTRIBUZIONE

03

02

01


22/12/08

MODIFICHE
MODIFICATIONS


PAG.

00


VAND - SHAFT

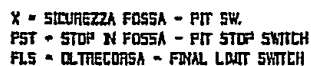

FLS:U


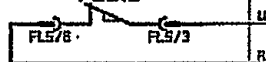


Boat, CABINA


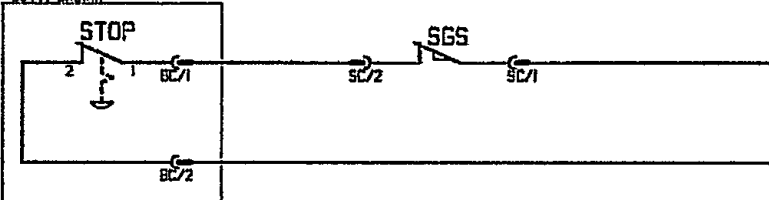


SGS - CONTATTO PARACADUTE - SAFETY GEAR SW.

STOP - PULSANTE STOP - EMERGENCY SW.

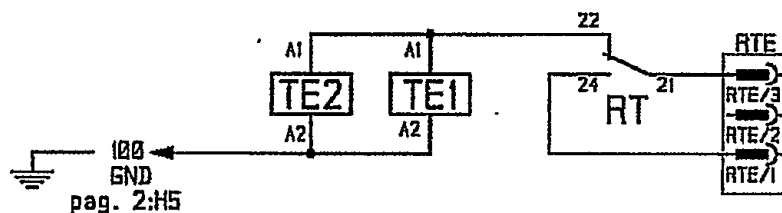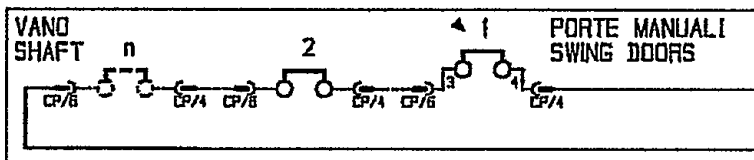

pag. 2:H5

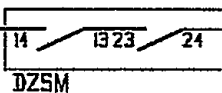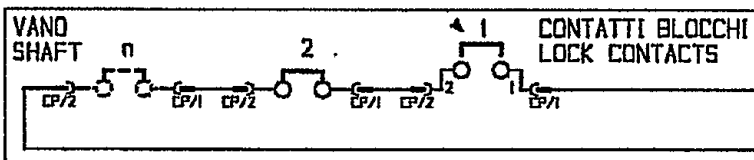


FINE SICUREZZE
SAFETY CIRCUIT END

pag. 4:81

pag. 4:A5

PAG. 03

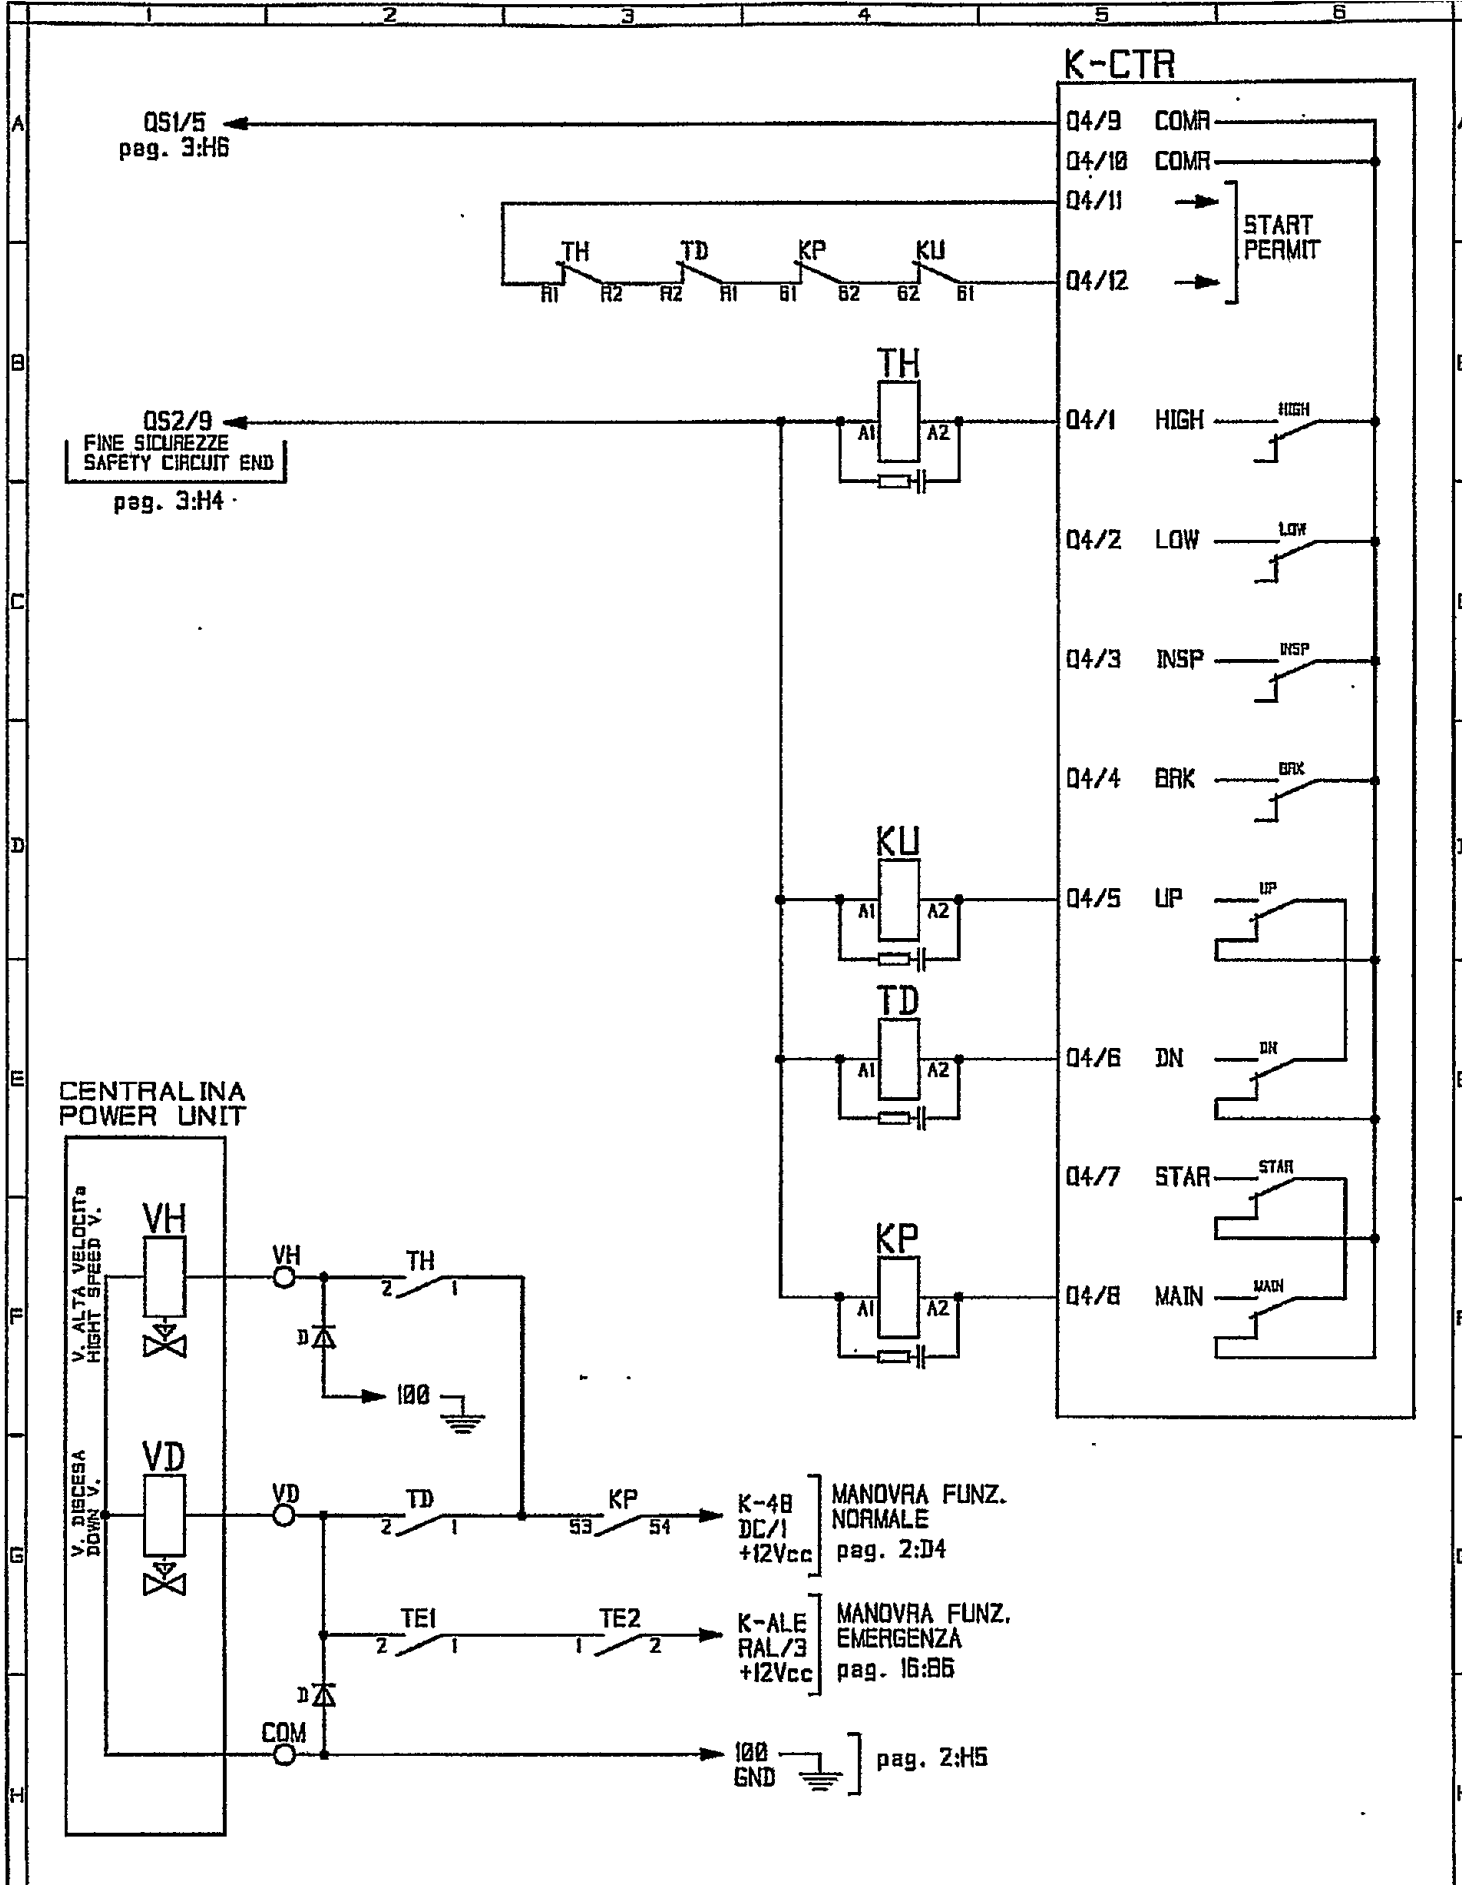

DIGILIFT	DISEGNATO DRAWN	SL	CONTROLL. CHECKED	SL	APPROVATO APPROVED	SL	CODICE CODE	03	
	DATA DATE	12/04/08	DATA DATE	12/04/08	DATA DATE	12/04/08	LINGUA LANGUAGE	it en	02
	PROGETTO PROJECT	KAPPA-CTR						MODIFICHE MODIFICATIONS	
	TITOLO	SCHEMA ELETTRICO - CIRCUIT DIAGRAM						PAG.	04


31.0401.00

QLED - AVV. DIRETTO - 2 VALVOLE

pag. 3:63


DZSM

NAI2DLIFT

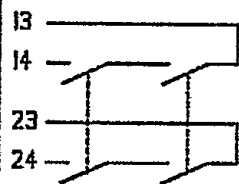

+24VDC A1
-24VDC A2

K-CTR

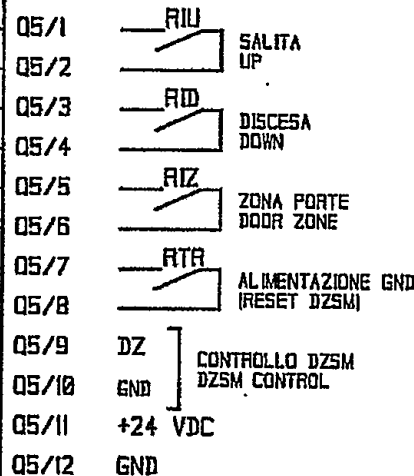


RIU SALITA UP
RID DISCESA DOWN
RIZ ZONA PORTE DOOR ZONE
RTR ALIMENTAZIONE GND (RESET DZSM)


DZ CONTROLLO DZSM
GND DZSM CONTROL

+24 VDC
GND

CABINA - CAR

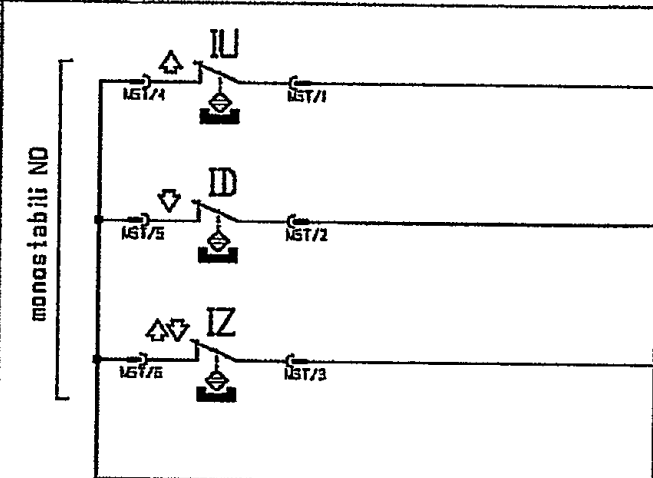

monostabili ND

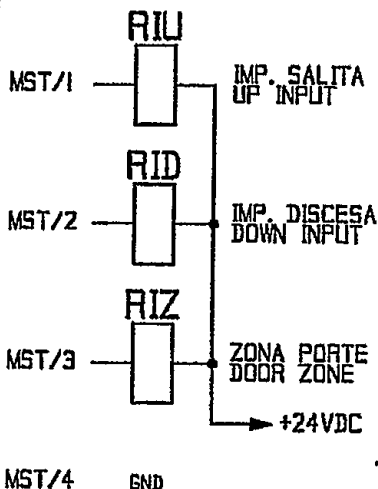

IMP. SALITA UP INPUT

IMP. DISCESA DOWN INPUT

ZONA PORTE DOOR ZONE

+24VDC

GND

RTR




ALIMENTAZIONE GND (RESET DZSM)

Bott. CABINA - CAR COP



monostabili ND

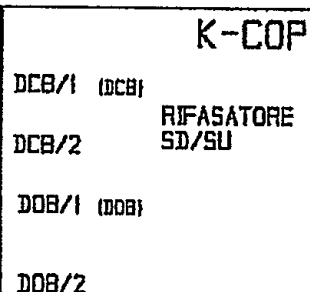

DCB/1 (DCB)
DCB/2
DOB/1 (DOB)
DOB/2

RIFASATORE SD/SU

CABINA AL PIANO INFERIORE
CAR AT BOTTOM FLOOR

DIGILIFT

DISEGNATO SL

DRAWN

CONTROLL. SL

CHECKED

APPROVATO SL

APPROVED

CODICE

CODE

DATA

04/11/08

DATA

04/11/08

DATA

04/11/08

LINGUA

it

LANGUAGE

en

03

02

01

PROGETTO
PROJECT

KAPPA-CTR

SCHEMA ELETTRICO - CIRCUIT DIAGRAM

MODIFICHE
MODIFICATIONS


31.0502.00

TITOLO

SEGNALI DI POSIZIONAMENTO VANO

PAG.

05

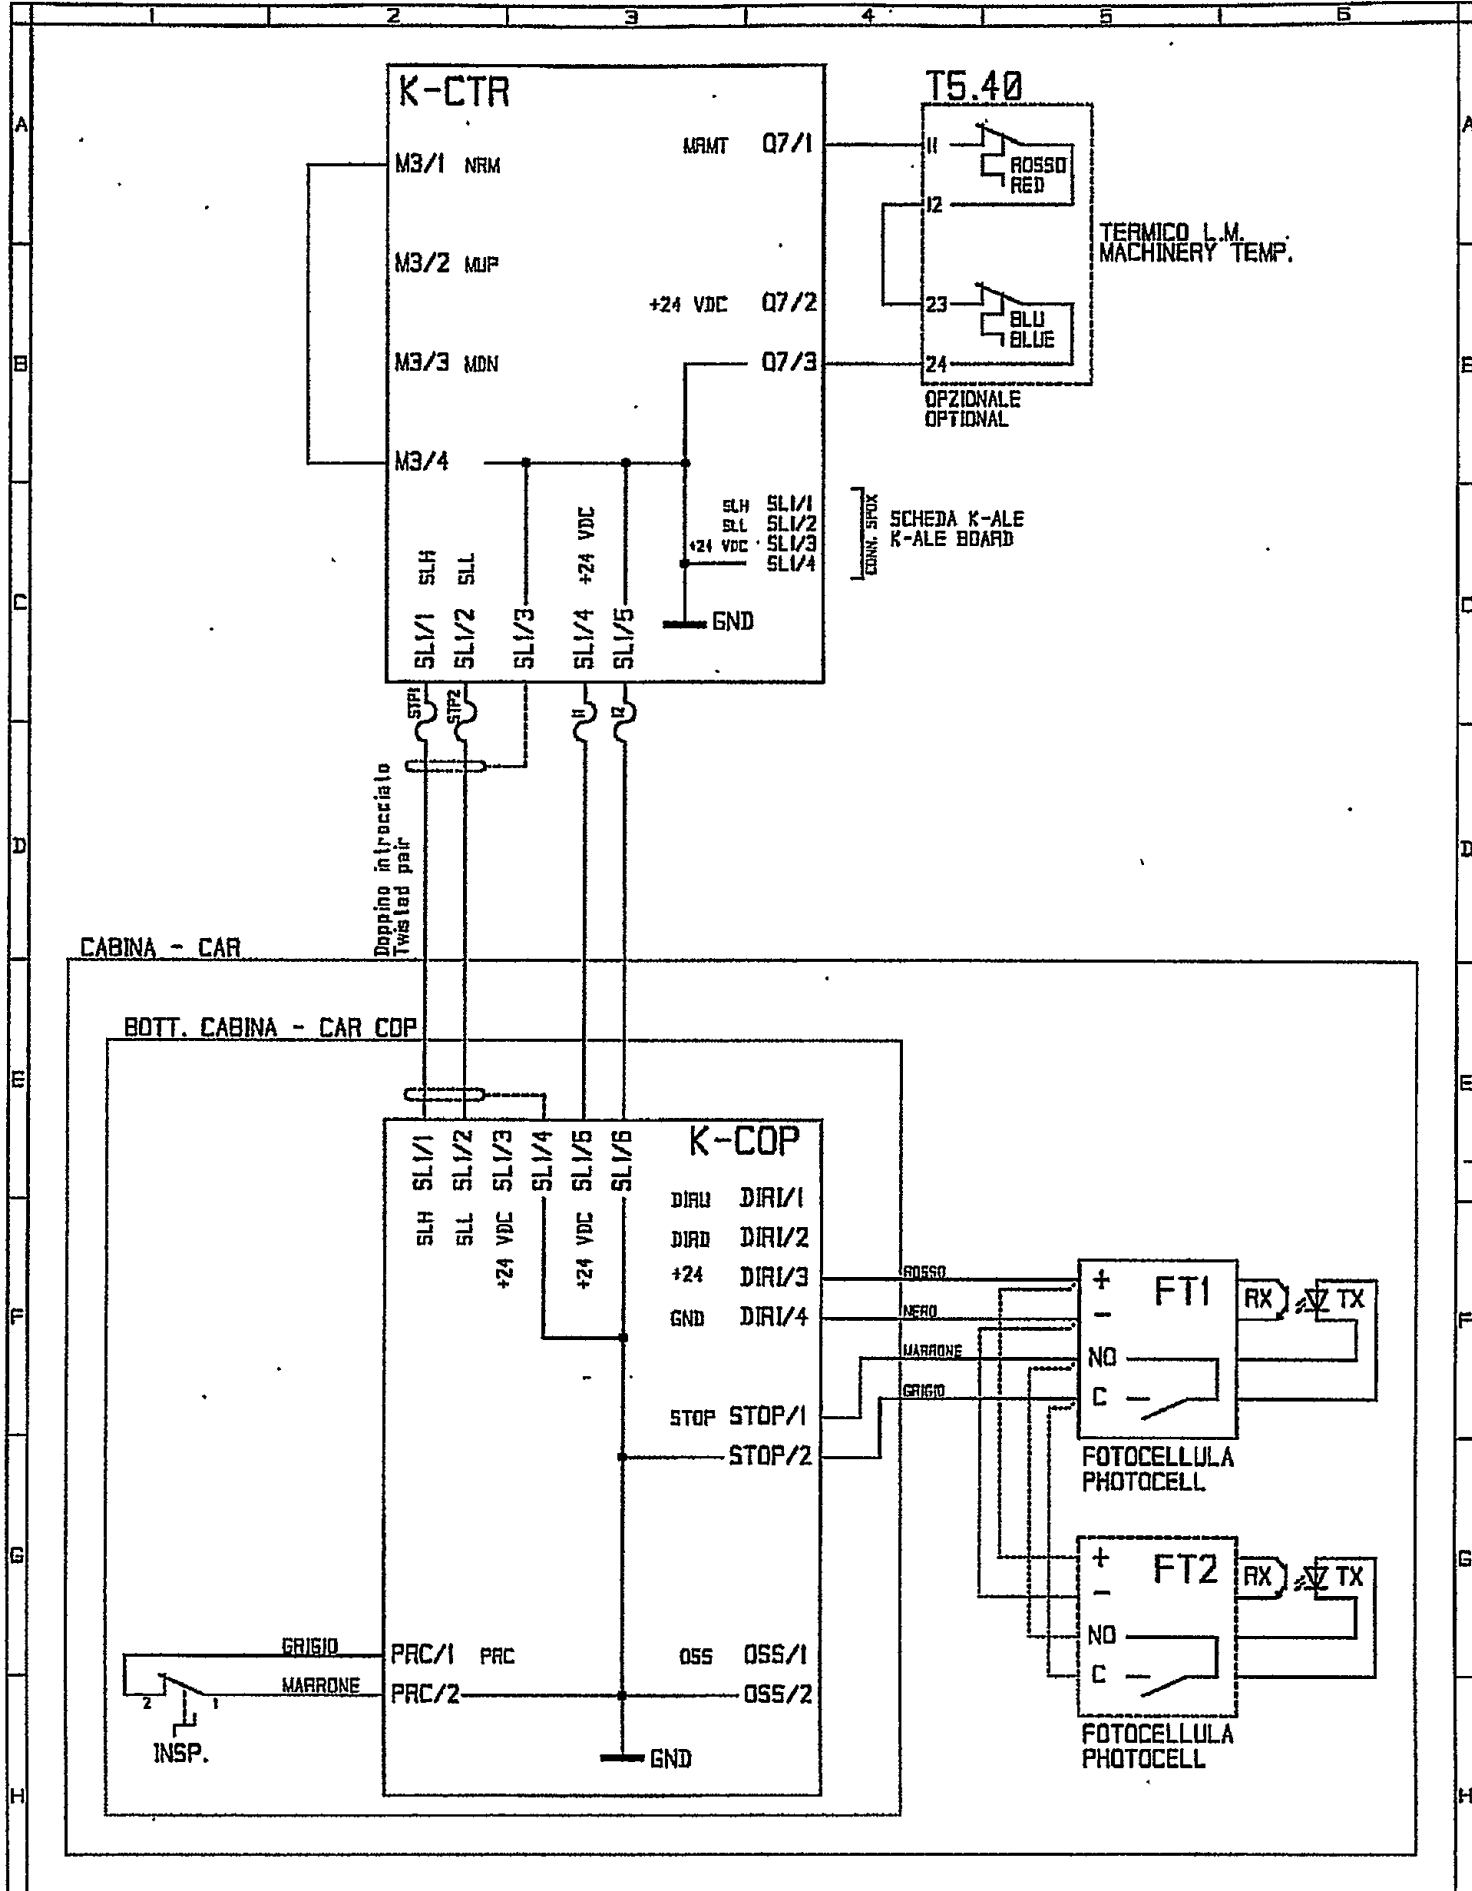

DIGILIFT


DIGILIFT	DISEGNATO DRAWN		SL	CONTROLL. CHECKED		SL	APPROVATO APPROVED		SL	CODICE CODE		03			
	DATA		18/05/08	DATA		18/05/08	DATA		18/05/08	LINGUA LANGUAGE		it en	02		
	DATE		18/05/08	DATE		18/05/08	DATE		18/05/08	LANGUAGE		en	01		
PROGETTO PROJECT				KAPPA-CTR				SCHEMA ELETTRICO - CIRCUIT DIAGRAM						MODIFICHE MODIFICATIONS	
31.0601.00				TITOLO SEGNALI DI CONTROLLO E SERIALE CAN - SLI										PAG. 06	

SCHEDA OPZIONALE K-SYS
K-SYS OPTION BOARD

pag. 6:E3

SPK/1 +
SPK/2 -
SLI/1 SLH
SLI/2 SLL
SLI/3 +24 VDC
SLI/4

SPK GOC

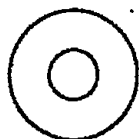

RONZATORE BEEP

SWI
PRG NO
B-side
SLC

K-COP

SLI/1 SLH
SLI/2 SLL
SLI/3 +24 VDC
SLI/4
SLI/5 +24 VDC
SLI/6


FRDI +24VDC
PRLI +24VDC
OSI +24VDC
EMEI +24VDC
STOP/2
STOP/1
OSS/2
OSS/1
PRC/2
PRC/1
DCB/2
DCB/1
DOB/2
DOB/1
CC/10
CC/9 +24VDC
CC/8
CC/7
CC/6
CC/5
CC/4
CC/3
CC/2
CC/1

FT -- SP -- SD/SU
pag. 6:G4 pag. 5:H2

- FRDI GEMMA POMIERI
FIREMAN LIGHT
- PRLI GEMMA PRIORITARIA
PRIORITY LIGHT
- OSI GEMMA FUORI SERVIZIO
OUT OF SERVICE LIGHT
- EMEI GEMMA SOVRACCARICO
OVERLOAD LIGHT
- STOP FOTOCELLULA
PHOTOCEL
- OSS NON USATO
NOT USED
- PRC CHIAVE ISPEZIONE
INSPECTION KEY
- DCB NON USATO
NOT USED
- DOB RIFASATORE SD,SU
SD,SU SYNCHRONISE
- PI..PB PULSANTI CHIAMATE
PUSH BUTTON

CHIAVE ABILITAZIONE
CHIAMATE

OPZIONALE
OPTIONAL

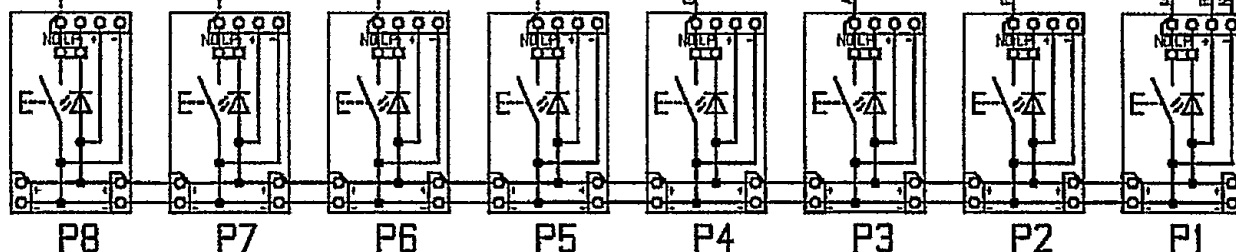

DIGILIFT

DISEGNATO SL
DRAWN
DATA 06/05/08

CONTROLL. SL
CHECKED
DATA 06/05/08

APPROVATO SL
APPROVED
DATA 06/05/08

CODICE
CODE
LINGUA it
LANGUAGE en

03
02
01

PROGETTO
PROJECT KAPPA-CTR

SCHEMA ELETTRICO - CIRCUIT DIAGRAM

MODIFICHE
MODIFICATIONS


31.0701.00

TITOLO
SEGNALI DI CONTROLLO BOTTONIERA CABINA-SLI

PAG. **07**

VANO - SHAFT

PIANI 1..8
FLOORS 1..8

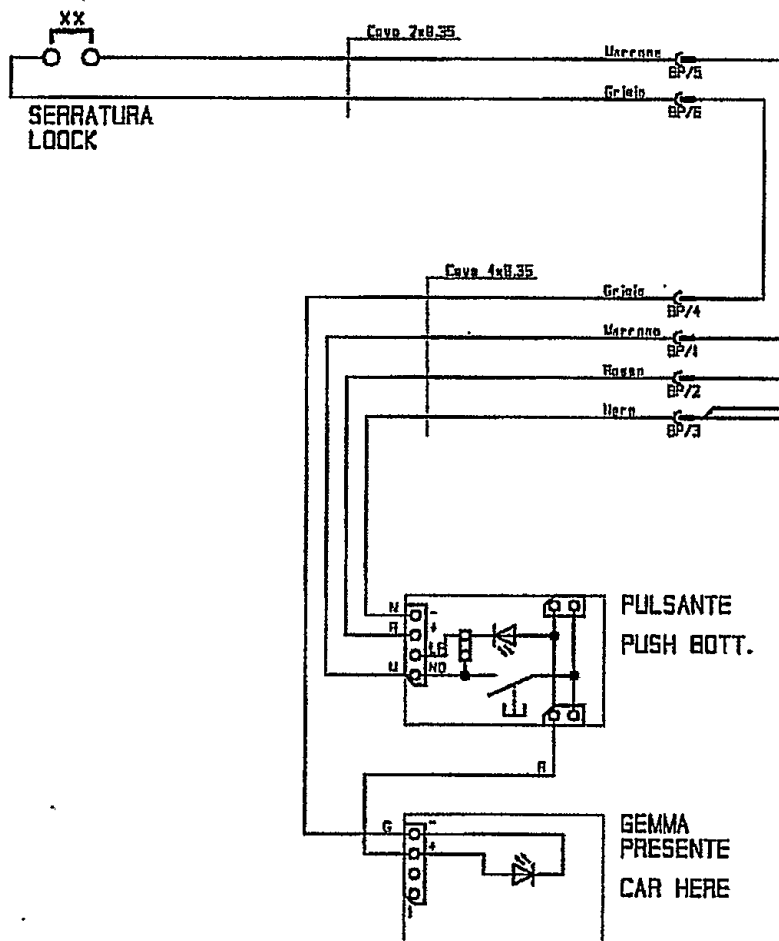

K-10
pag. 10:C2

PULSANTE, PRESENTE DA SERRATURA
PUSH BOTT. AND CAR HERE INDICATION BY LOCK CONTACTS

DIGILIFT

DISEGNATO
DRAWN SL

CONTROLL.
CHECKED SL

APPROVATO
APPROVED SL

CODICE
CODE

03

DATA
DATE 07/10/08

DATA
DATE 07/10/08

DATA
DATE 07/10/08

LINGUA
LANGUAGE it en

02

01

PROGETTO
PROJECT KAPPA-CTR

SCHEMA ELETTRICO - CIRCUIT DIAGRAM

MODIFICHE
MODIFICATIONS

31.1101.00

TITOLO
BOTTONIERA DI PIANO

PAG. **11**

K-COP

DIRI/1

DIRI/2

DIRI/3

DIRI/4

STOP/1

STOP/2

SCATOLA DI
DERIVAZIONE

+

1

-

2

NO

3

C

4

MI

ROSSO

NERO

MARRONE

GRIGIO

RED - ROSSO

DC Supply

TX

ORANGE/ARANCIONE

0V

BLUE - BLU

Trig Output

WHITE

Link

WHITE

Link

YELLOW - GIALLO

Timeout Enable

ORANGE/ARANCIONE

0V

RX

BARRIERA 1

MORSETTO
VOLANTESCATOLA DI
DERIVAZIONE

M2

3

2

1

RED - ROSSO

DC Supply

TX

ORANGE/ARANCIONE

0V

BLUE - BLU

Trig Output

WHITE

Link

WHITE

Link

YELLOW - GIALLO

Timeout Enable

ORANGE/ARANCIONE

0V

RX

BARRIERA 2

MORSETTO
VOLANTESCATOLA DI
DERIVAZIONE

M3

3

2

1

RED - ROSSO

DC Supply

TX

ORANGE/ARANCIONE

0V

BLUE - BLU

Trig Output

WHITE

Link

WHITE

Link

YELLOW - GIALLO

Timeout Enable

ORANGE/ARANCIONE

0V

RX

BARRIERA 3

DIGILIFT

DISEGNATO

SL

CONTROLL.

CHECKED

API

API

DRAWN

DATE

07/10/08

DATE

07/10/08

PROVATO

SL

PROVED

CODICE

CODE

03

ITA

07/10/08

LINGUA

it

02

TE

07/10/08

LANGUAGE

en

01

PROGETTO
PROJECT

KAPPA-CTR

SCHEMA ELETTRICO - CI

CIRCUIT DIAGRAM

MODIFICHE
MODIFICATIONS**31.1201.00**


TITOLO

BARRIERE PORTE CAE

BARRIERA - NPN contatto NO

PAG.

11

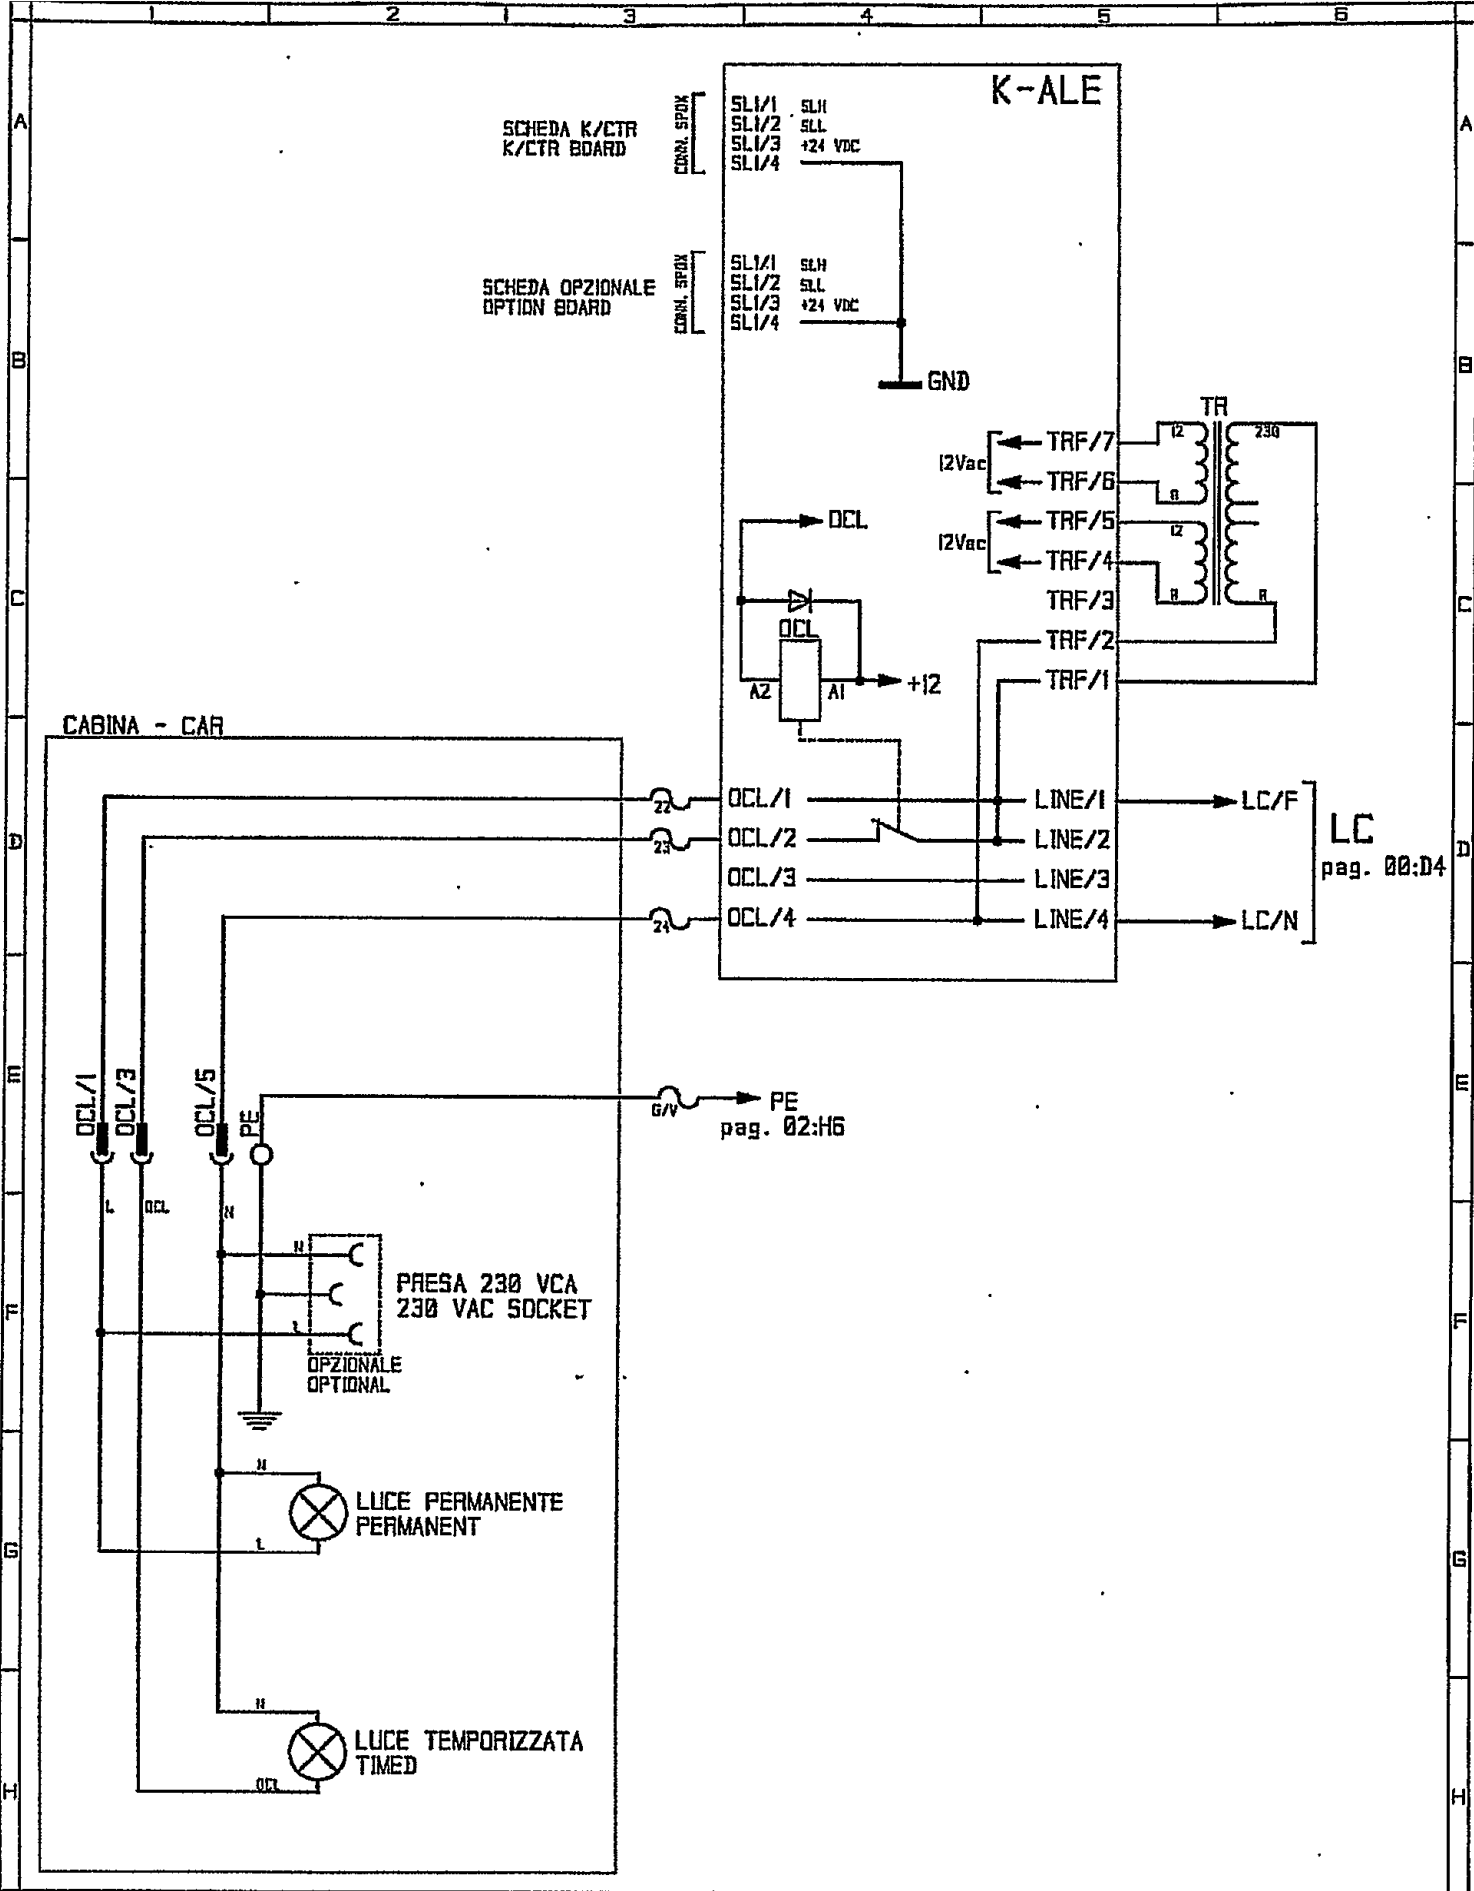

LC
pag. 00:D4

DIGILIFT

DISegnATO DRAWN	SL	CONTRoLL. CHECKED	SL	APPRoVATO APPROVED	SL	CODICE CODE	03
DATA DATE	07/10/08	DATA DATE	07/10/08	DATA DATE	07/10/08	LINGUA LANGUAGE	02
							01

PROGETTO
PROJECT

KAPPA-CTR


SCHEMA ELETTRICO - CIRCUIT DIAGRAM

MODIFICHE
MODIFICATIONS

31.1501.00


TITOLO
CIRCUITO ALLARME - ALIMENTAZIONE 230VAC

PAG. **15**

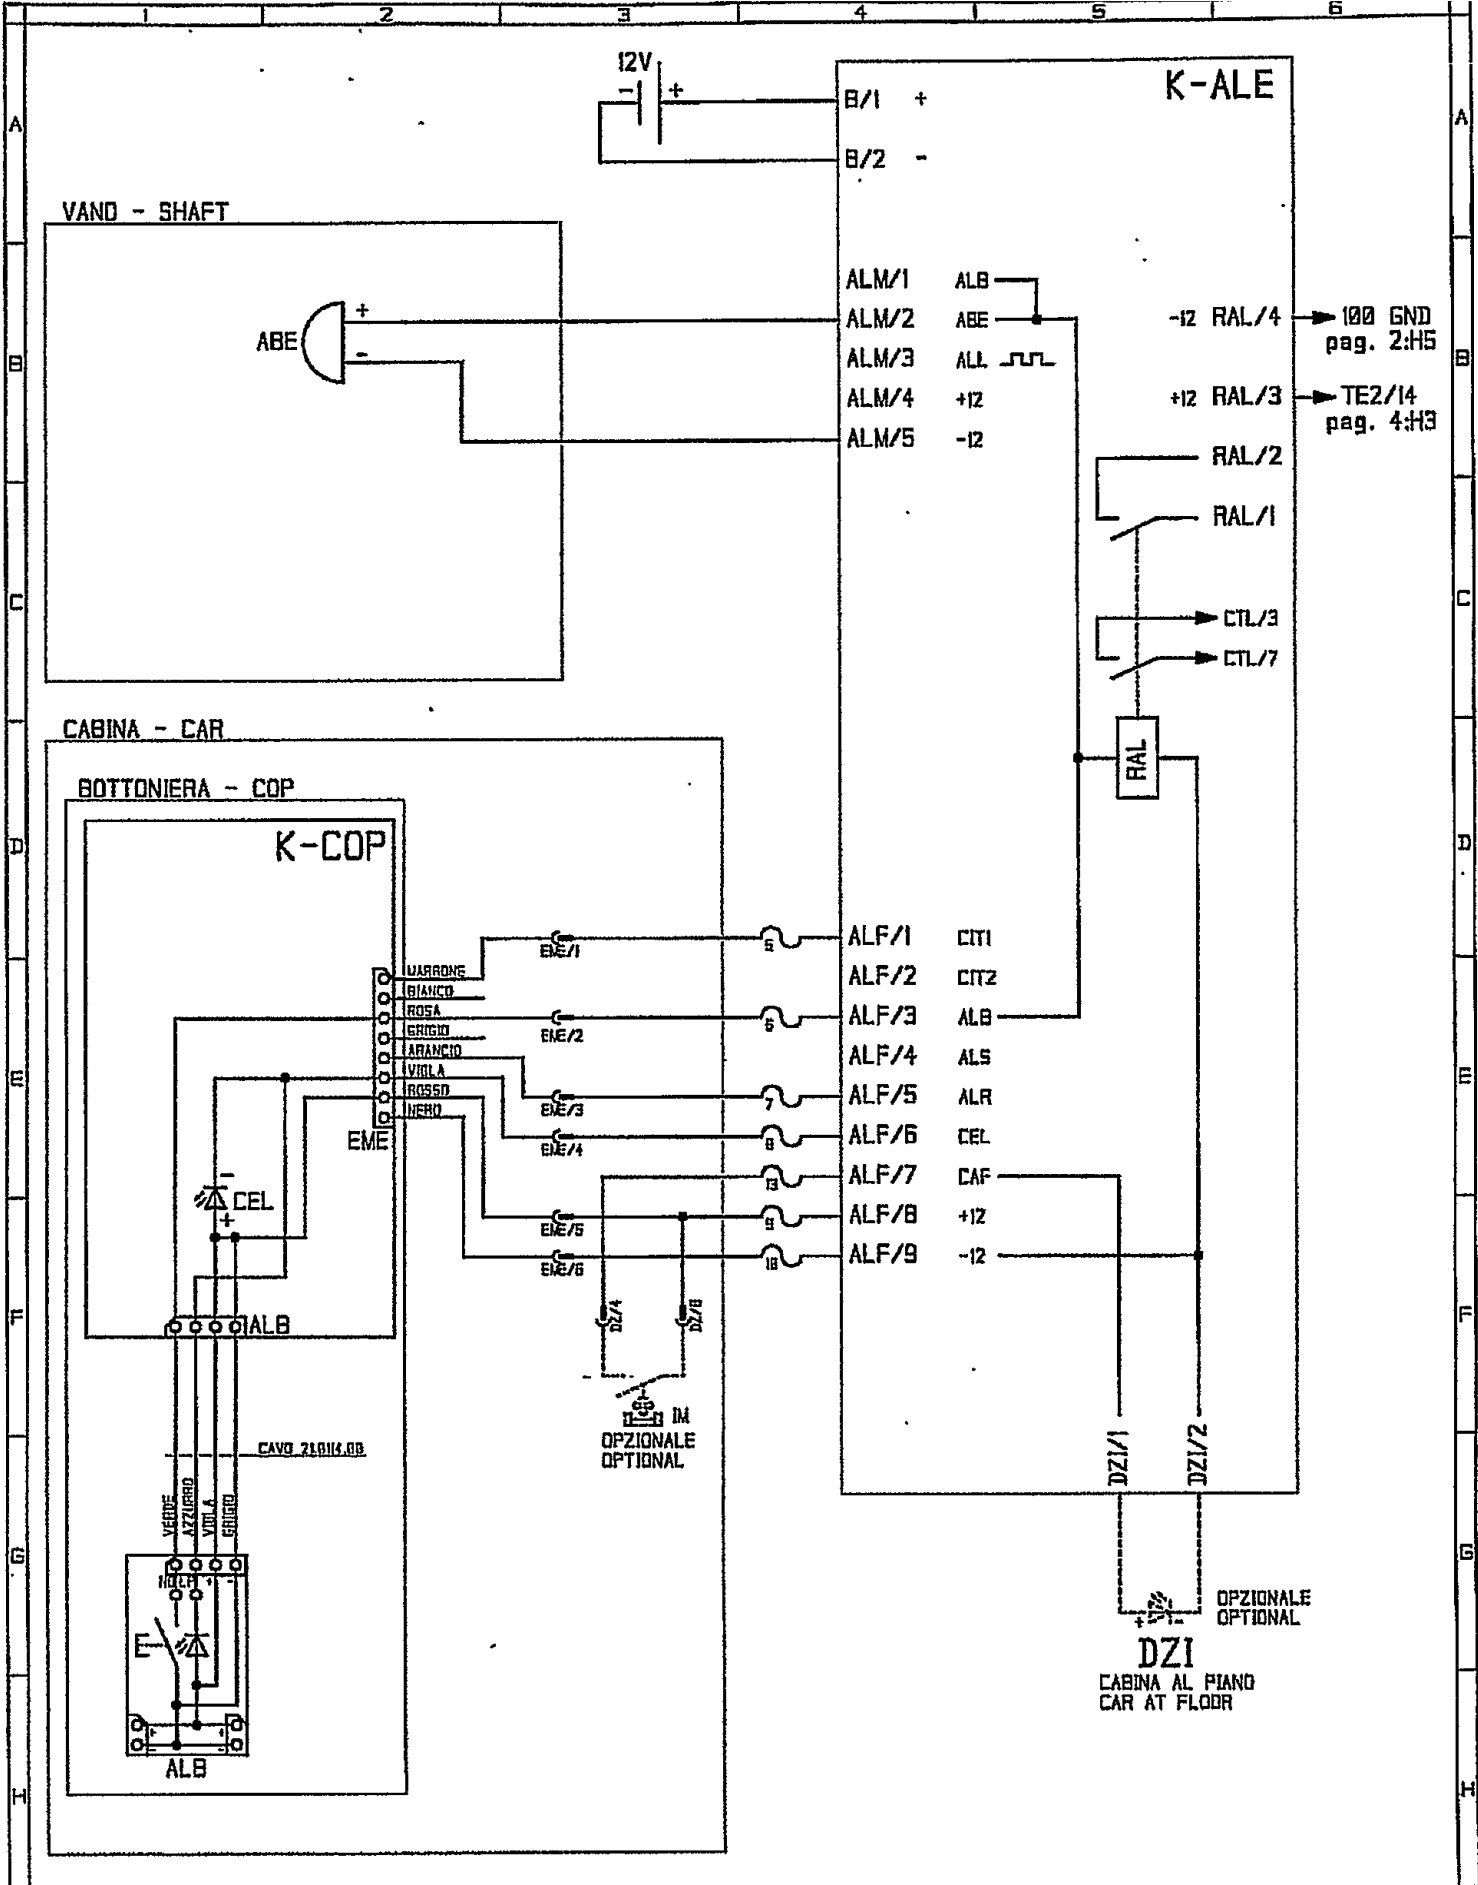

DIGILIFT	DISEGNATO DRAWN	SL	CONTROLL. CHECKED	SL	APPROVATO APPROVED	SL	CODICE CODE	03	
	DATA	17/04/08	DATA	17/04/08	DATA	17/04/08	LINGUA LANGUAGE	02	
	DATE	17/04/08	DATE	17/04/08	DATE	17/04/08	il en	01	
	PROGETTO PROJECT	KAPPA-CTR						MODIFICHE MODIFICATIONS	
31.1601.00		SCHEMA ELETTRICO - CIRCUIT DIAGRAM						PAG. 16	
		TITOLO CIRCUITI ALLARME 12VCC - L13							

GUIDA - GUIDE RAIL

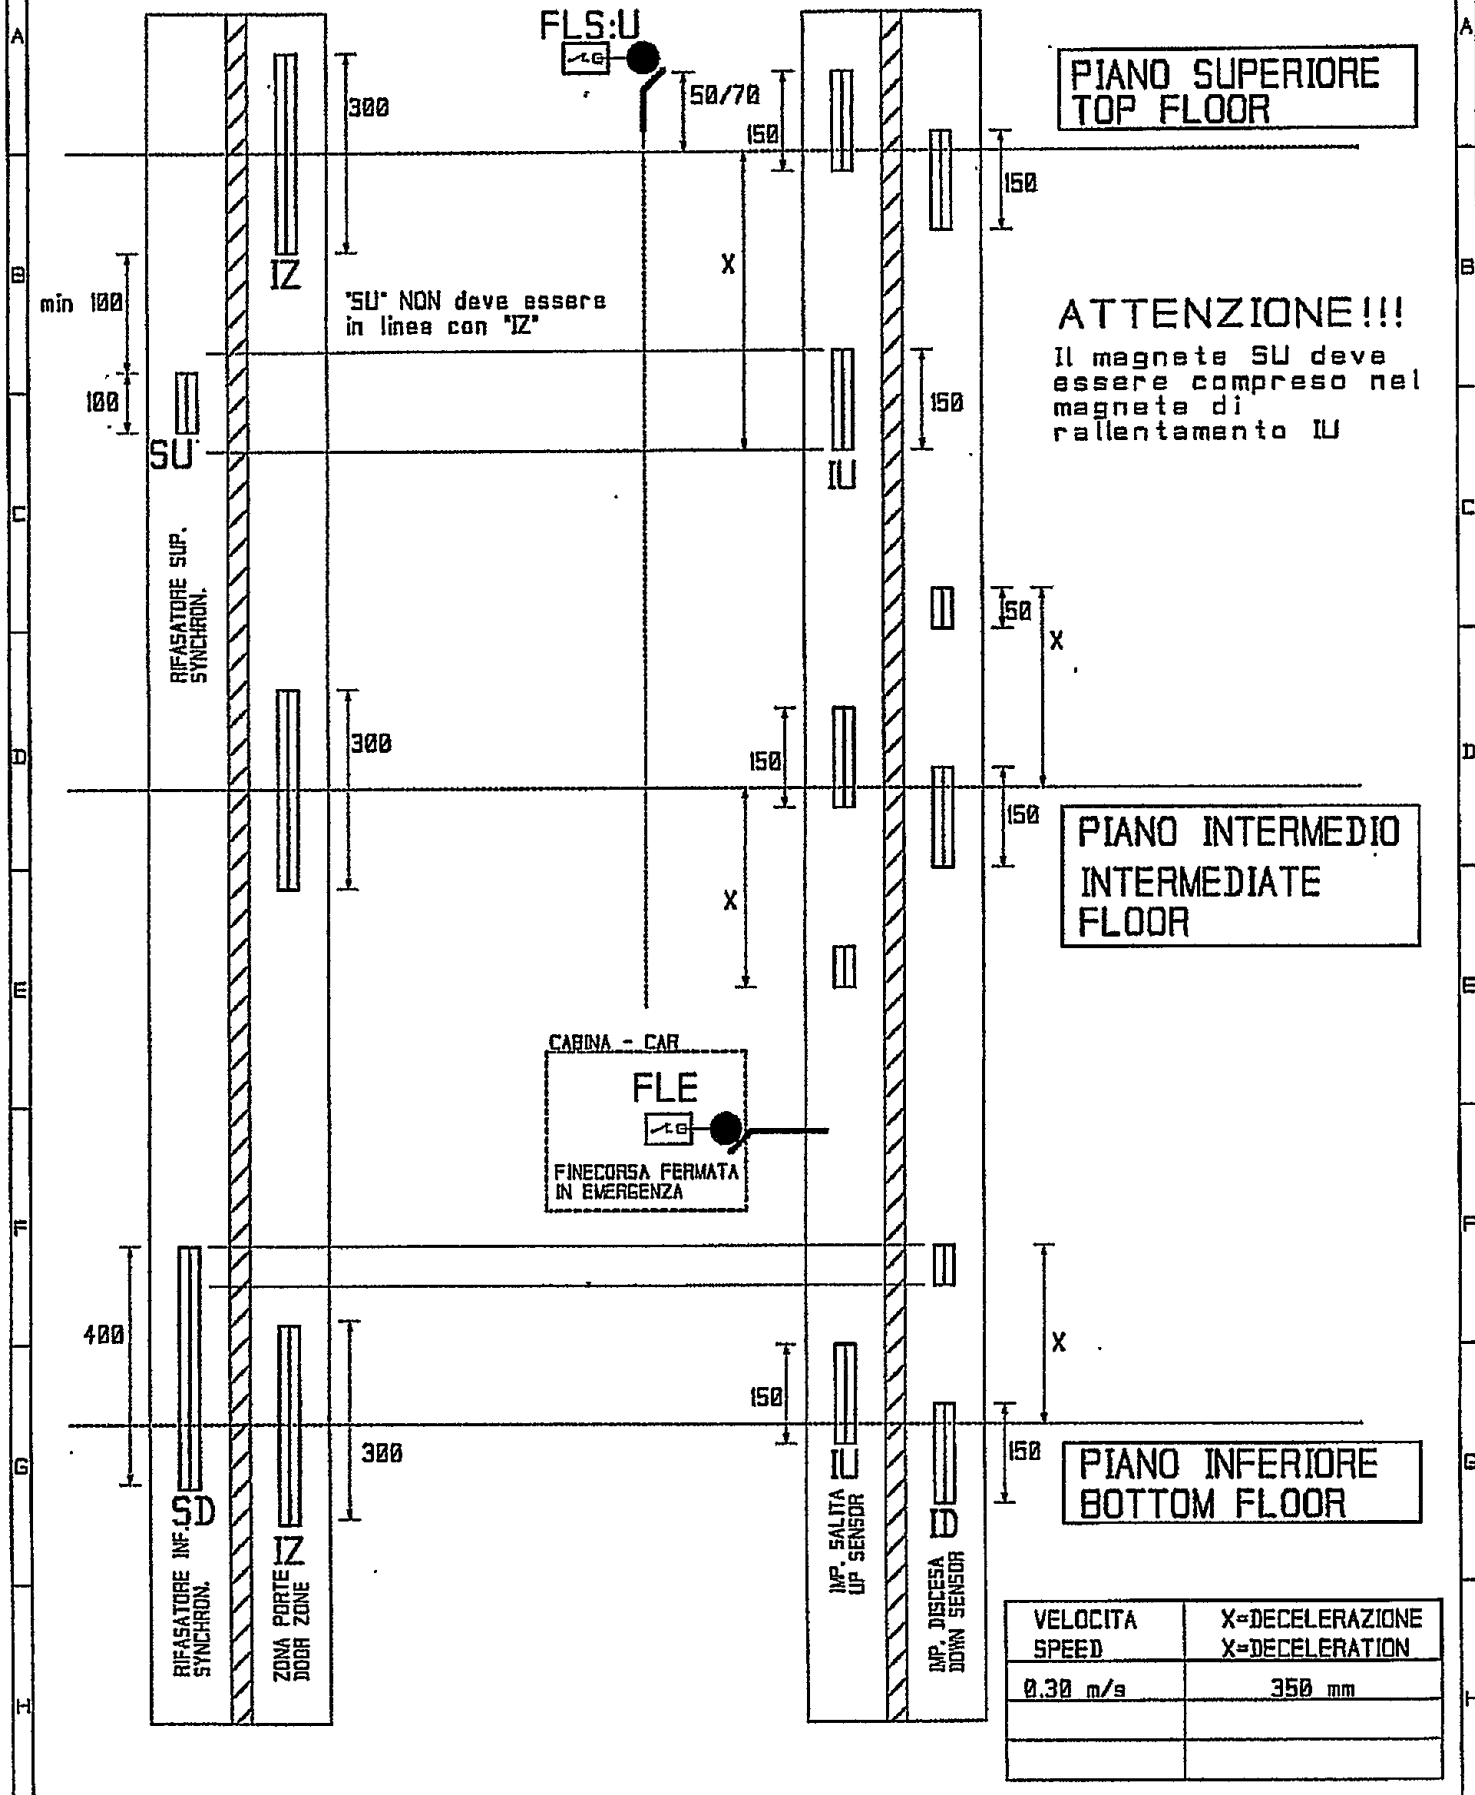

DIGILIFT

DISEGNATO DRAWN	SL	CONTROLL. CHECKED	SL	APPROVATO APPROVED	SL	CODICE CODE	03
DATA DATE	07/10/08	DATA DATE	07/10/08	DATA DATE	07/10/08	LINGUA LANGUAGE	it en

PROGETTO
PROJECT

KAPPA-CTR

SCHEMA ELETTRICO - CIRCUIT DIAGRAM


MODIFICHE
MODIFICATIONS

31.7001.00


TITOLO
POSIZIONAMENTO MAGNETI VANO - IDRAULICO


PAG. **70**

ARMADIO PIATTAFORMA

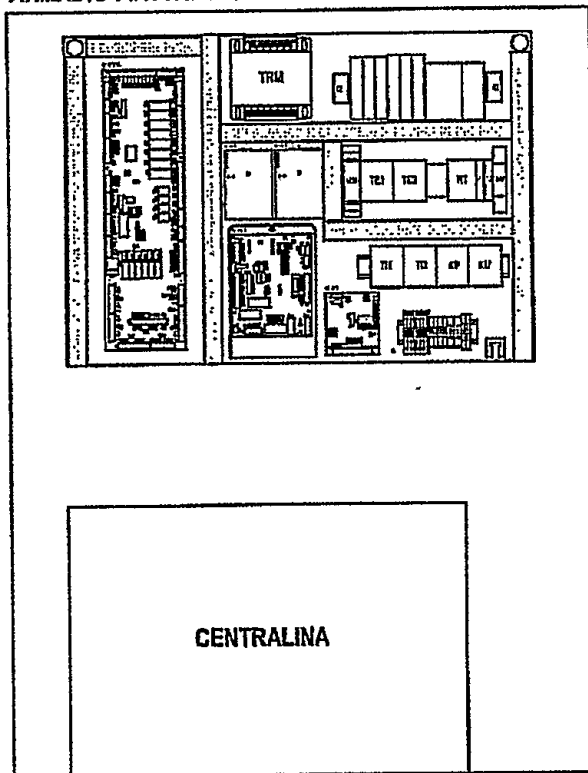

Divieto di riproduzione o divulgazione (art. 2-99 legge 22-4-1947 N. 633)

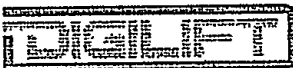	PROGETTO/PROJ.	CONFEZIONATO/CHIEVED	ARMADIO/ARM.	CODICE	04
	SPINELLI	LOMBRE	-	-	03
	DATA/DATE	DATA/DATE	DATA/DATE		02
	11/11/2000	11/11/2000	-		01
DISEGNO N./DRAWING N. 31.9801.00					MODIFICAZIONI
TOPOGRAFICO IMPIANTO PIATTAFORMA ELEVATRICE					MODIFICATIONS
					PAG./PAGES

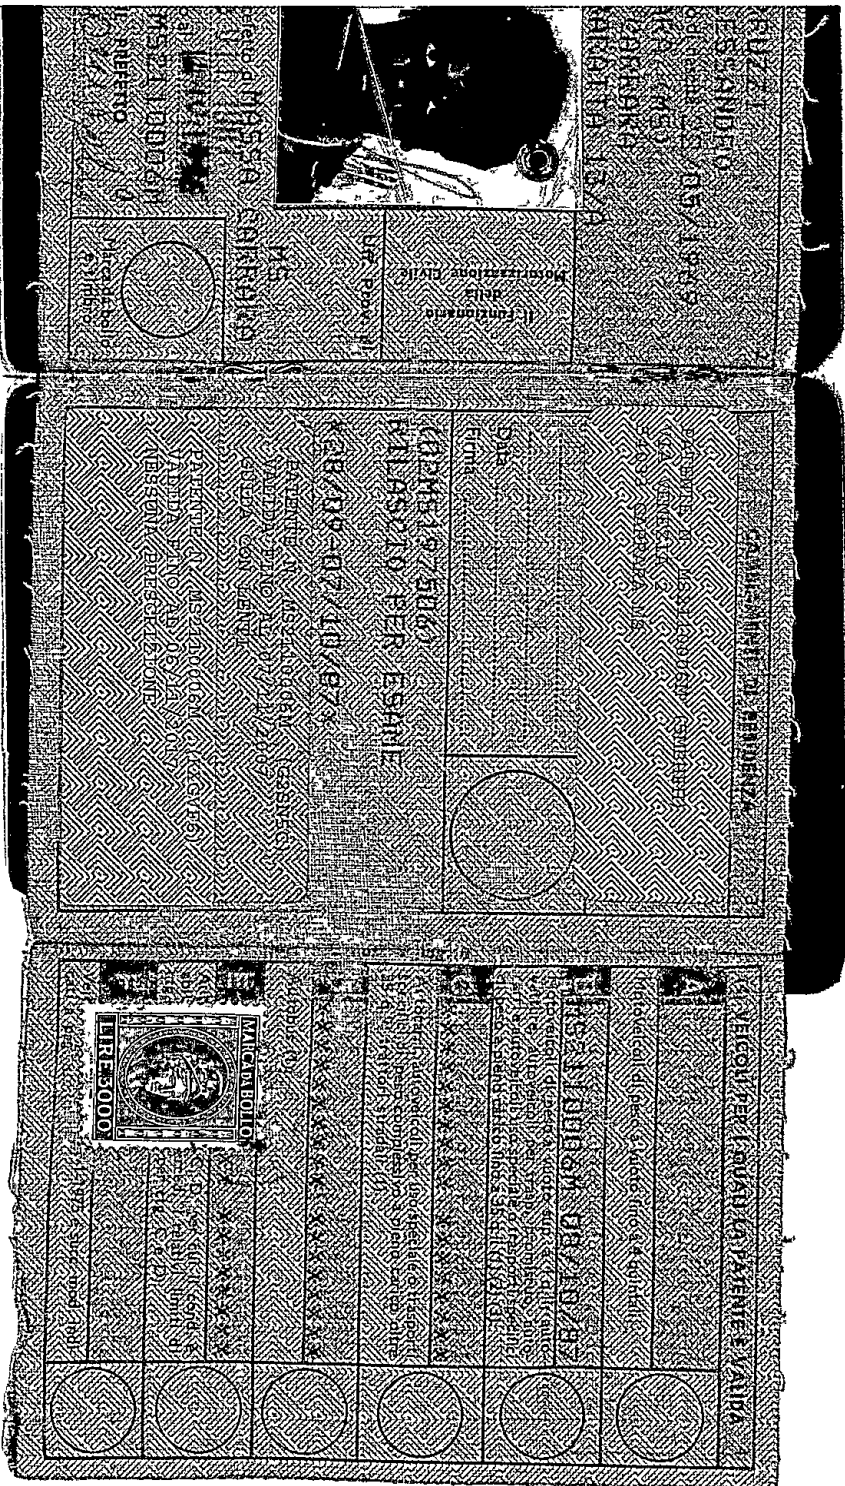

Posteitaliane

Avviso di ricevimento

EP 0683/EP 0505 - Mod. 23 UP - MOD. 01304 (EX 194023) - SL [3] Ed. 07/05



A. R.

postaprioritaria

Da restituire a

COMUNE DI CARRARA

U.O. Sportello Unico alle Imprese

Piazza 2 Giugno n° 1

54033 CARRARA (MS)

