


11 OTT. 1979

TAV N°3

DITTA : PAGLINI ROMANO

16 OTT 1986

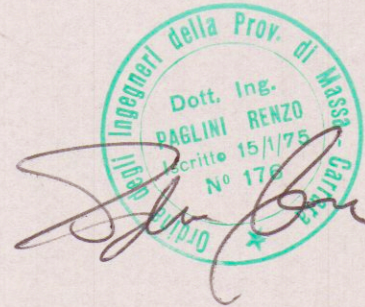

COMUNE DI CARRARA
Ufficio Urbanistica
Esaminato con esito favorevole
dalla Commissione Edilizia Comunale
nella seduta n. 44 del 6 OTT. 1983
IL SINDACO


Approvato dal Sindaco alle condizioni
Indicate nella Consolazione Edilizia
N. 121 del 10 GIU. 1986

IL FUNZIONARIO DI PROGRAMMA
(Arch. Claudio Vancini)


APPROVATO
1 AGO. 1987

CONTROLLATO
11. 21. 1987

COMMISSIONE INTERCOMUNALE BENI AMBIENTALI n. 2
riunione n. 30 del 17-12-1983
parere favorevole
Il Presidente

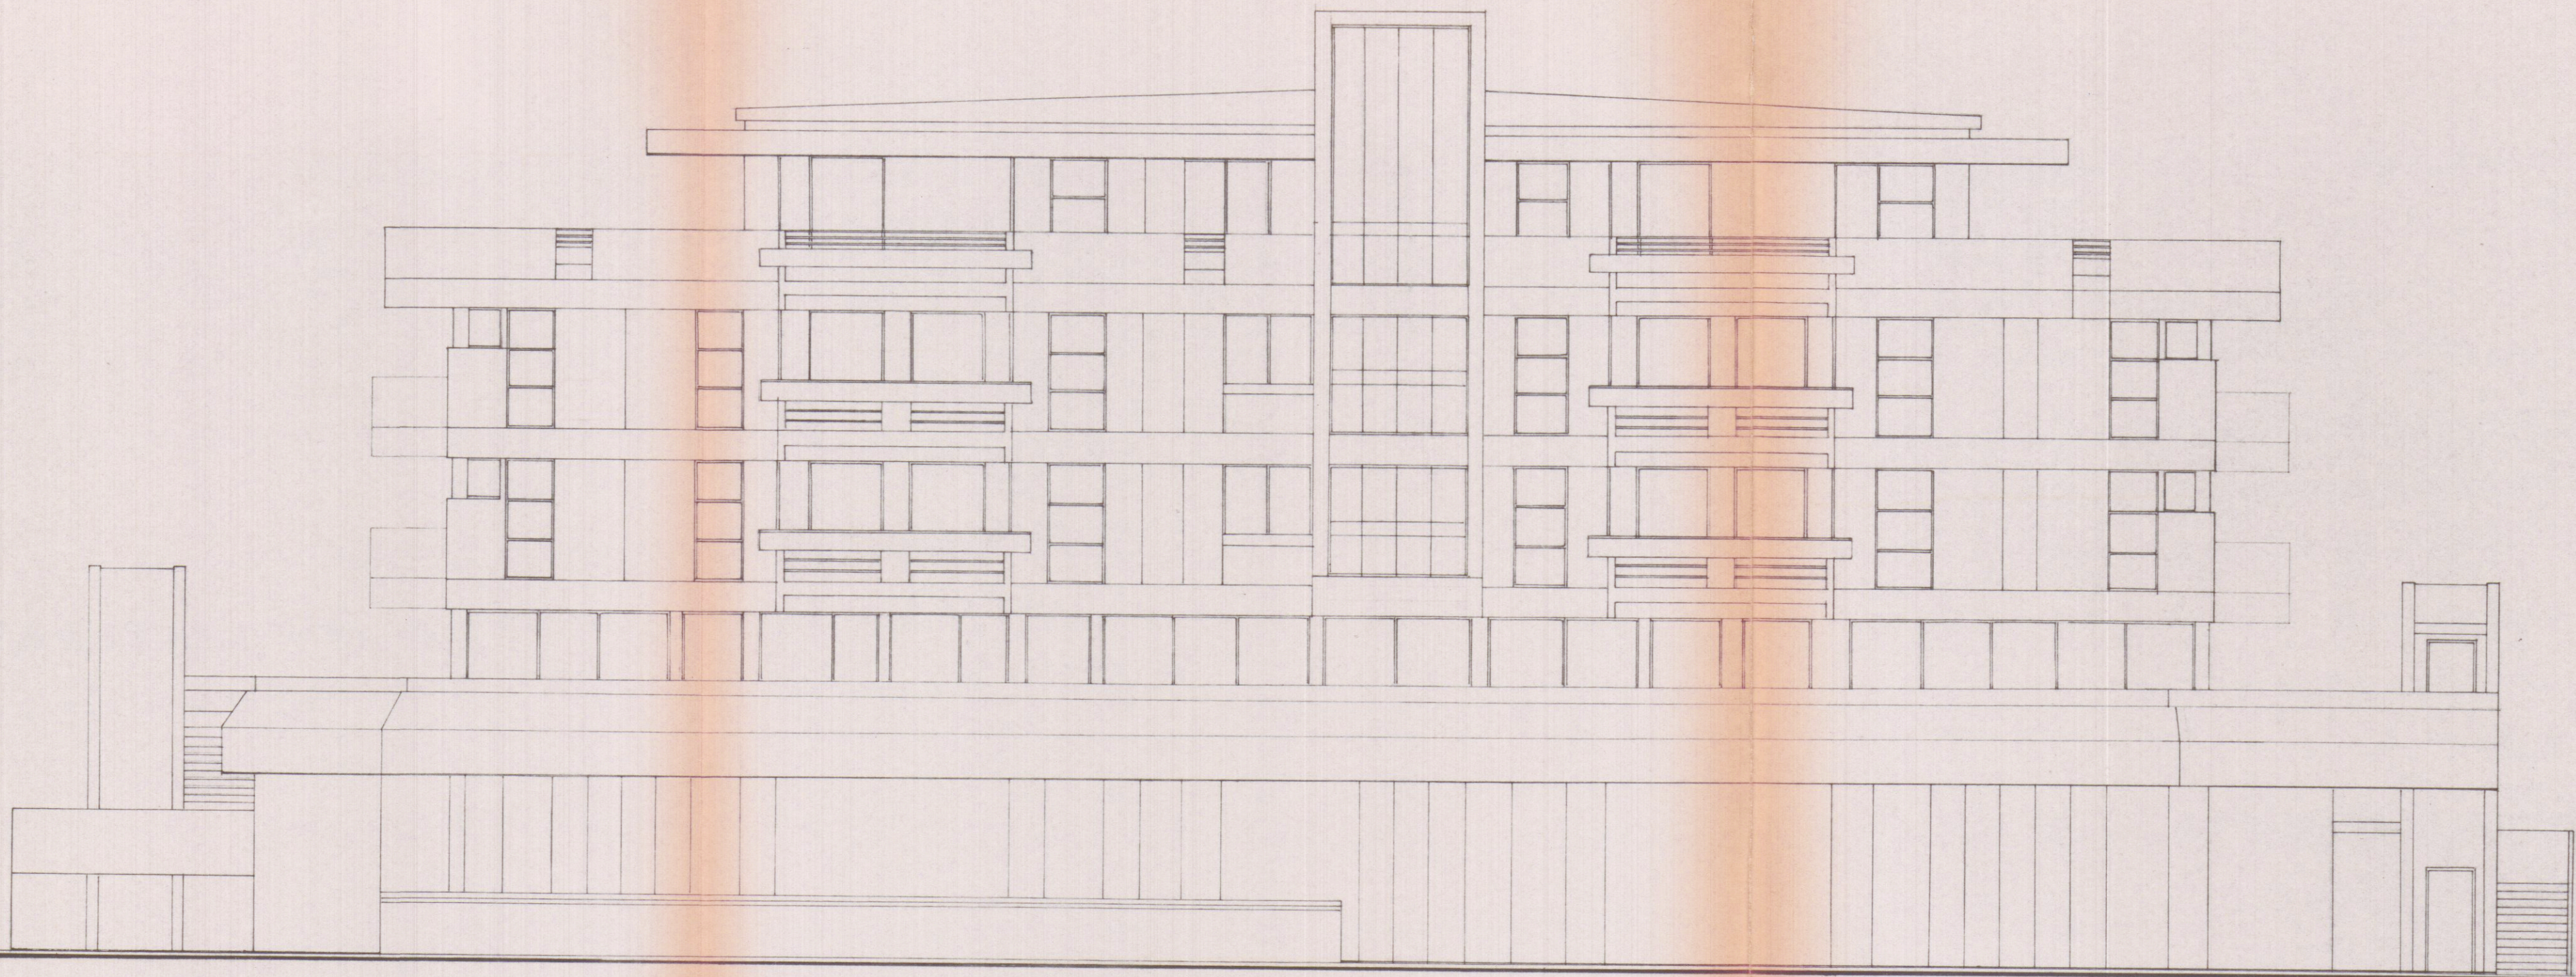

PROSPETTO SUD

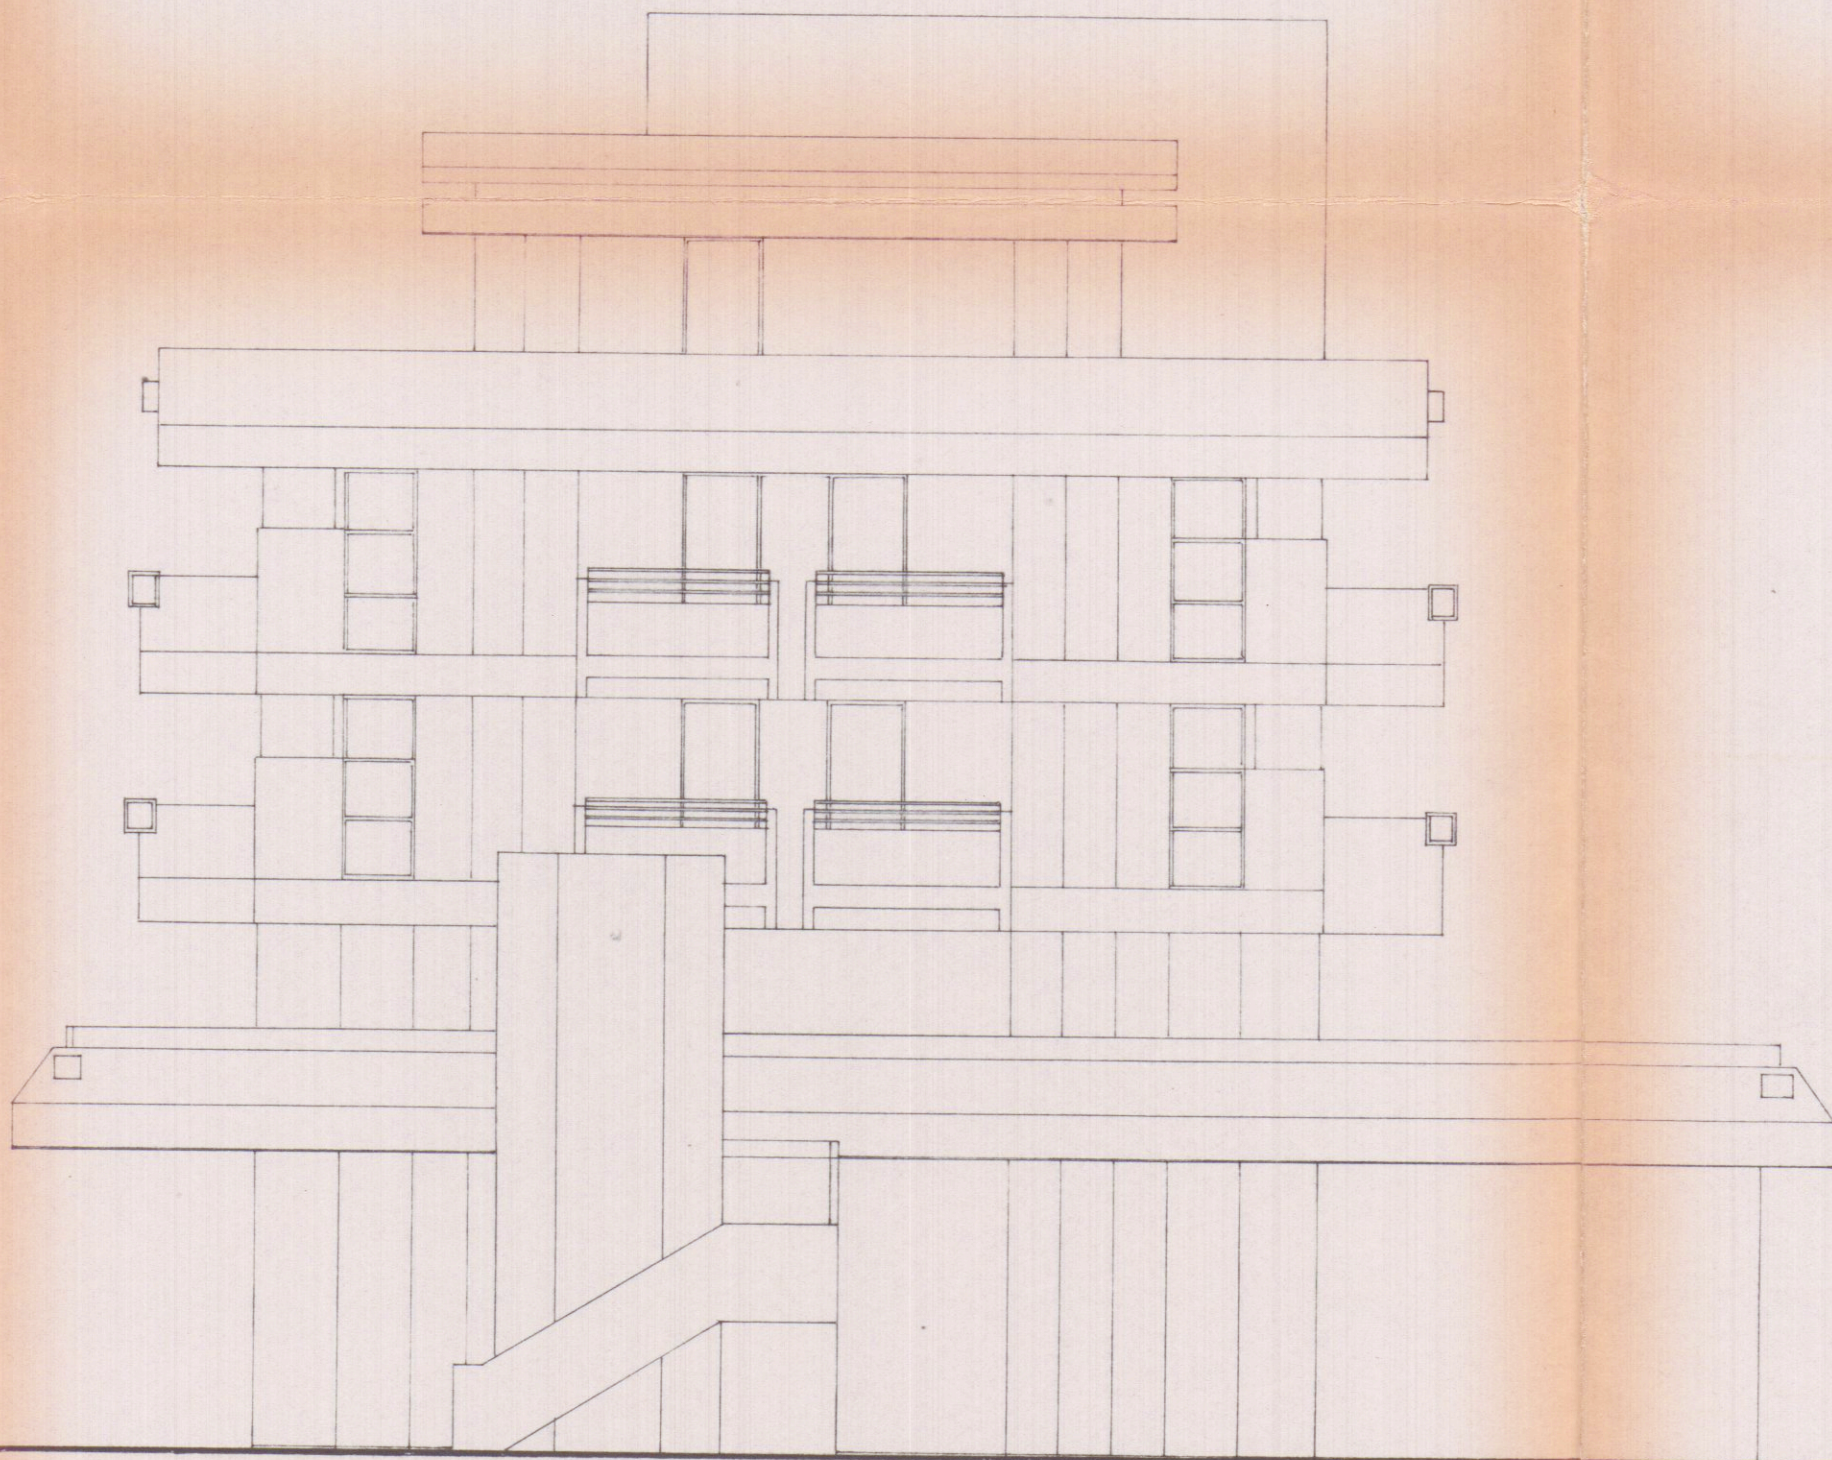

PROSPETTO OVEST